

მთავარი არქიტექტორ ავტორი:
ARCHITECT, AUTHOR;

ხმალაძე

არქიტექტორები

პროექტისდასახელება

ინდივიდუალური საცხოვრებელი სახლი

მისამართი ADDRESS:

ქ. თბილისი,ლისის ტბის მიმდებარედ,
სოფელი ლისისკენ მიმავალი გზის მარჯვენა მხარეს.
ნაკვეთი 1/2
მიწის ნაკვეთის მისამართი:
ს/კ 01.10.18.007.034

დამკვეთი,მესაკუთრე/ CLIENT, OWNER:

ორგანიზაცია "ლისი ლეიქ დეველოპმენტ" (ს. 404857534)

პირობითი აღნიშვნები /LEGEND:

საკადასტრო საზღვარი

სამეზობლო მიჯნის რეგულირების ხაზი

დაკავებულობის ჯგუფები	დაკავებულობის ჯგუფის აღნიშვნა	ფერის კოდი

სტადია/ STAGE	პროექტის შეთანხმება
მასშტაბი/ SCALE	
ფურცლის ზომა/ SHEET SIZE	A2
თარიღი /DATE	31-May-23 12:19:05

ფურცლის N/ SHEET N

რენდერი 2

A500

ავტორი: AUTHOR:	გიორგიხმალაძე
დახაზა: DRAWN BY:	ანუკი ხუციშვილი
შეამოწმა: CHECKED BY:	გიორგი ხმალაძე



მთავარი არქიტექტორ ავტორი:
ARCHITECT, AUTHOR;
ხმალაძე
არქიტექტორები

პროექტის დასახელება

ინდივიდუალური საცხოვრებელი სახლი

მისამართი ADDRESS:

ქ. თბილისი, ლისის ტბის მიმდებარედ, სოფელი ლისისკენ მიმავალი გზის მარჯვენა მხარეს. ნაკვეთი 1/2
მიწის ნაკვეთის მისამართი:
ს/კ 01.10.18.007.034
დამკვეთი, მესაკუთრე/ CLIENT, OWNER:

ორგანიზაცია "ლისი ლეიქ დეველოპმენტ" (ს. 404857334)

პირობითი აღნიშვნები /LEGEND:

საკადასტრო საზღვარი

საგეზოგლო მიწის რეგულირების ხაზი

დაკანონებულობის ჯგუფები	დაკანონებულობის ჯგუფის აღნიშვნა	ფერის კოდი

სტადია/ STAGE		პროექტის შეთანხმება
მასშტაბი/ SCALE		
ფურცლის ზომა/ SHEET SIZE		A2
თარიღი /DATE		31-May-23 12:19:15

ფურცლის N/ SHEET N

რენდერი 0 3

A501

ავტორი: AUTHOR:	გიორგი ხმალაძე
დახაზა: DRAWN BY:	ანუკი ხუციშვილი
შეამოწმა: CHECKED BY:	გიორგი ხმალაძე

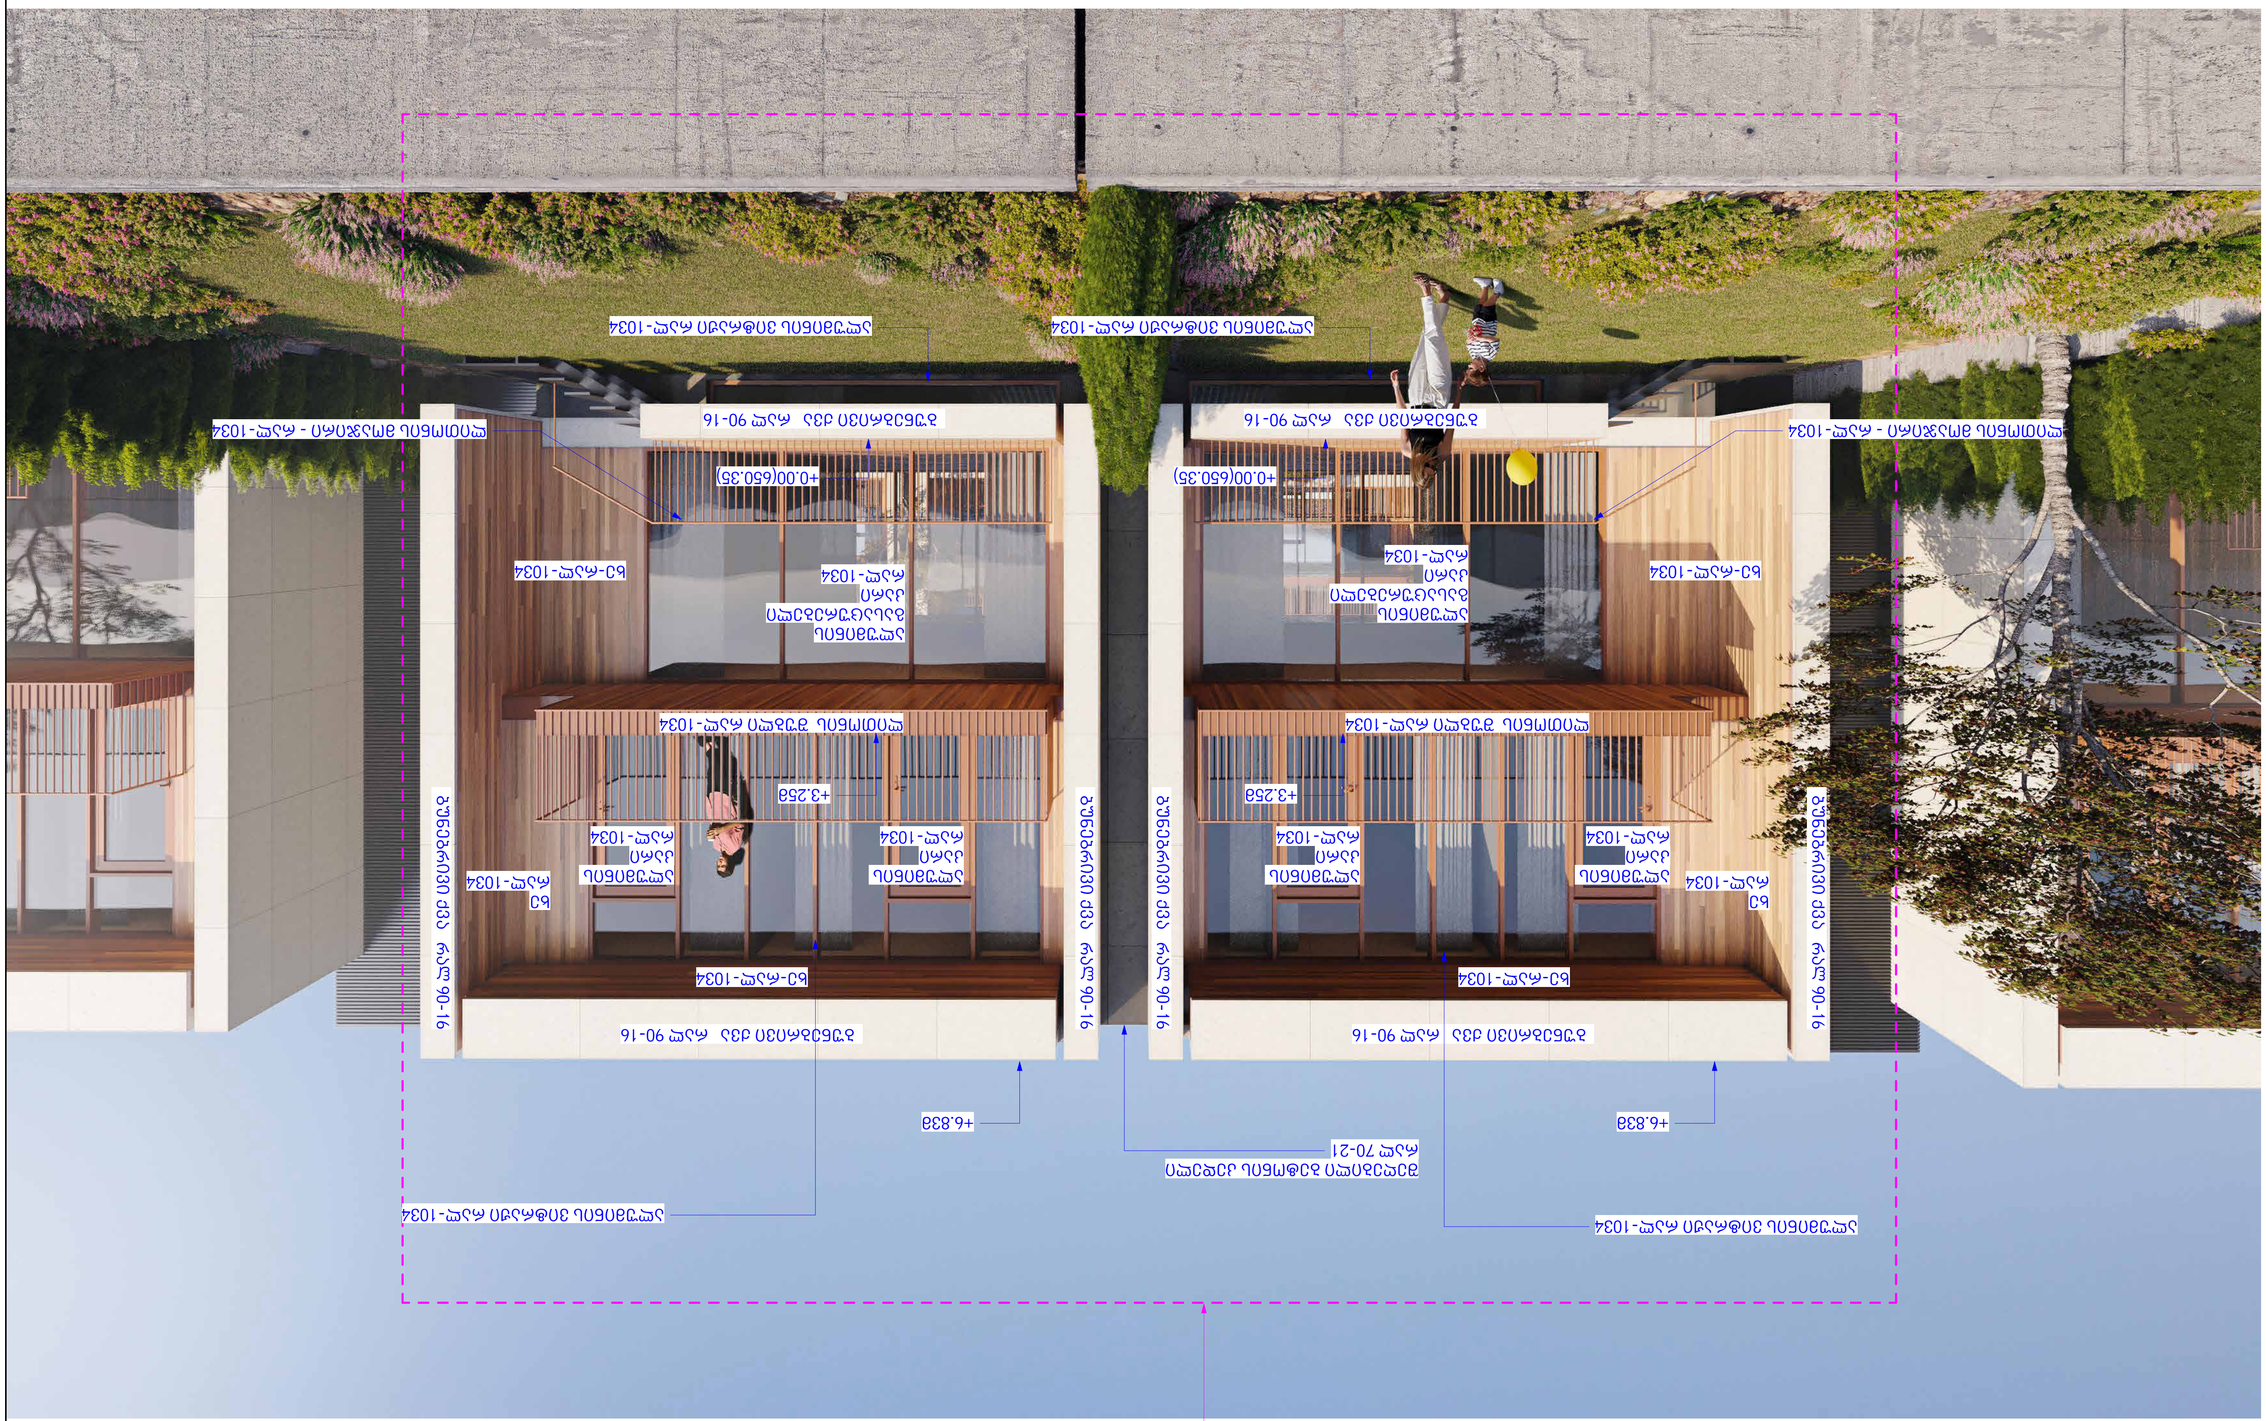
בטון חשוף
+0.00(650.35)
+3.258
+6.838
+0.00(650.35)
+3.258
+6.838
מעקה מסגרת אלומיניום מחוסם - גובה 1034
מעקה זכוכית מחוסם שקוף - גובה 1034
מעקה זכוכית מחוסם שקוף - גובה 1034
מעקה זכוכית מחוסם שקוף

შესათანხმებელი პროექტი

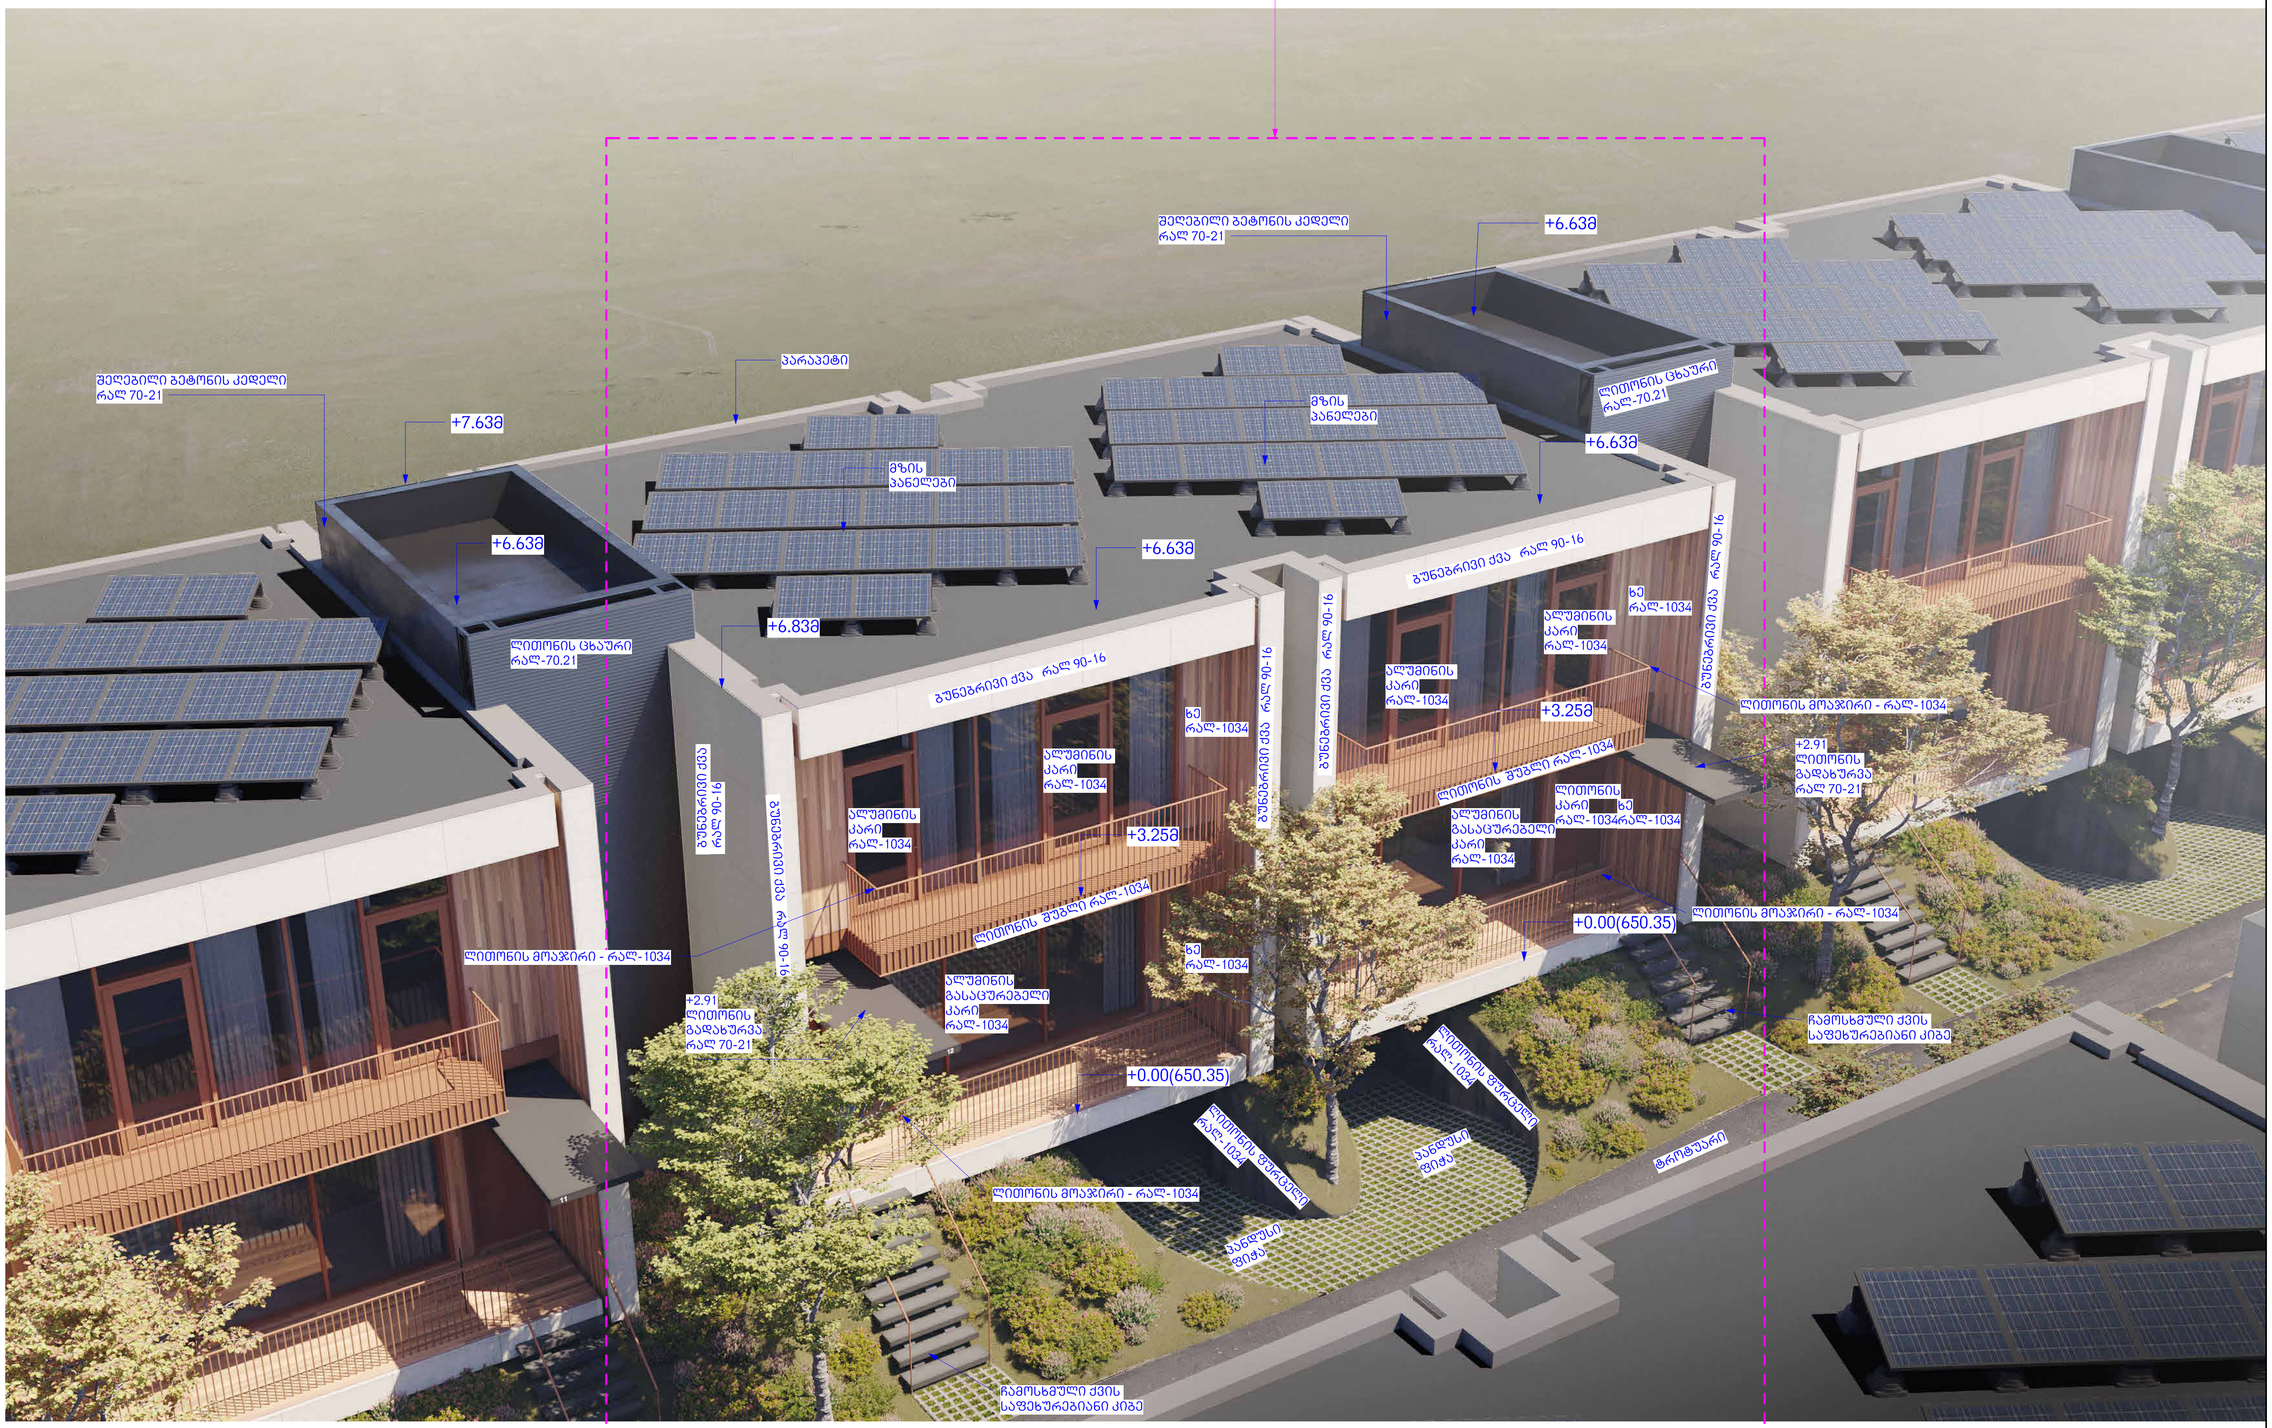

მთავარი არქიტექტორ ავტორი:
ARCHITECT, AUTHOR;

ხმალაძე

არქიტექტორები

პროექტის/სახელწოდება

ინდივიდუალური საცხოვრებელი სახლი

მისამართი **ADDRESS:**

ქ. თბილისი,ლისის ტბის მიმდებარედ, სოფელი ლისისაკენ მიმავალი გზის მარჯვენა მხარეს. ნაკვეთი 1/2
მიწის ნაკვეთის მისამართი:
ს/კ 01.10.18.007.034
დამკვეთი,მესაკუთრე/ CLIENT, OWNER:

ორგანიზაცია "ლისი ლეიქ დეველოპმენტ" (ს. 404857334)

პირობითი აღნიშვნები /LEGEND:

საპროექტო საზღვარი

საბეზოვლო მიწის რეგულირების ხაზი

დაკანონებულობის ჯგუფები	დაკანონებულობის ჯგუფის აღნიშვნა	ფერის კოდი

სტადია/ STAGE	პროექტის შემოწმებისა
მასშტაბი/ SCALE	
ფურცლის ზომა/ SHEET SIZE	A2
თარიღი /DATE	31-May-23 12:19:40

ფურცლის N/ SHEET N

რენდერი 5

A503

ავტორი: AUTHOR:	გიორგი ხმალაძე
დახაზა: DRAWN BY:	ანუკი ხუციშვილი
შეამოწმა: CHECKED BY:	გიორგი ხმალაძე

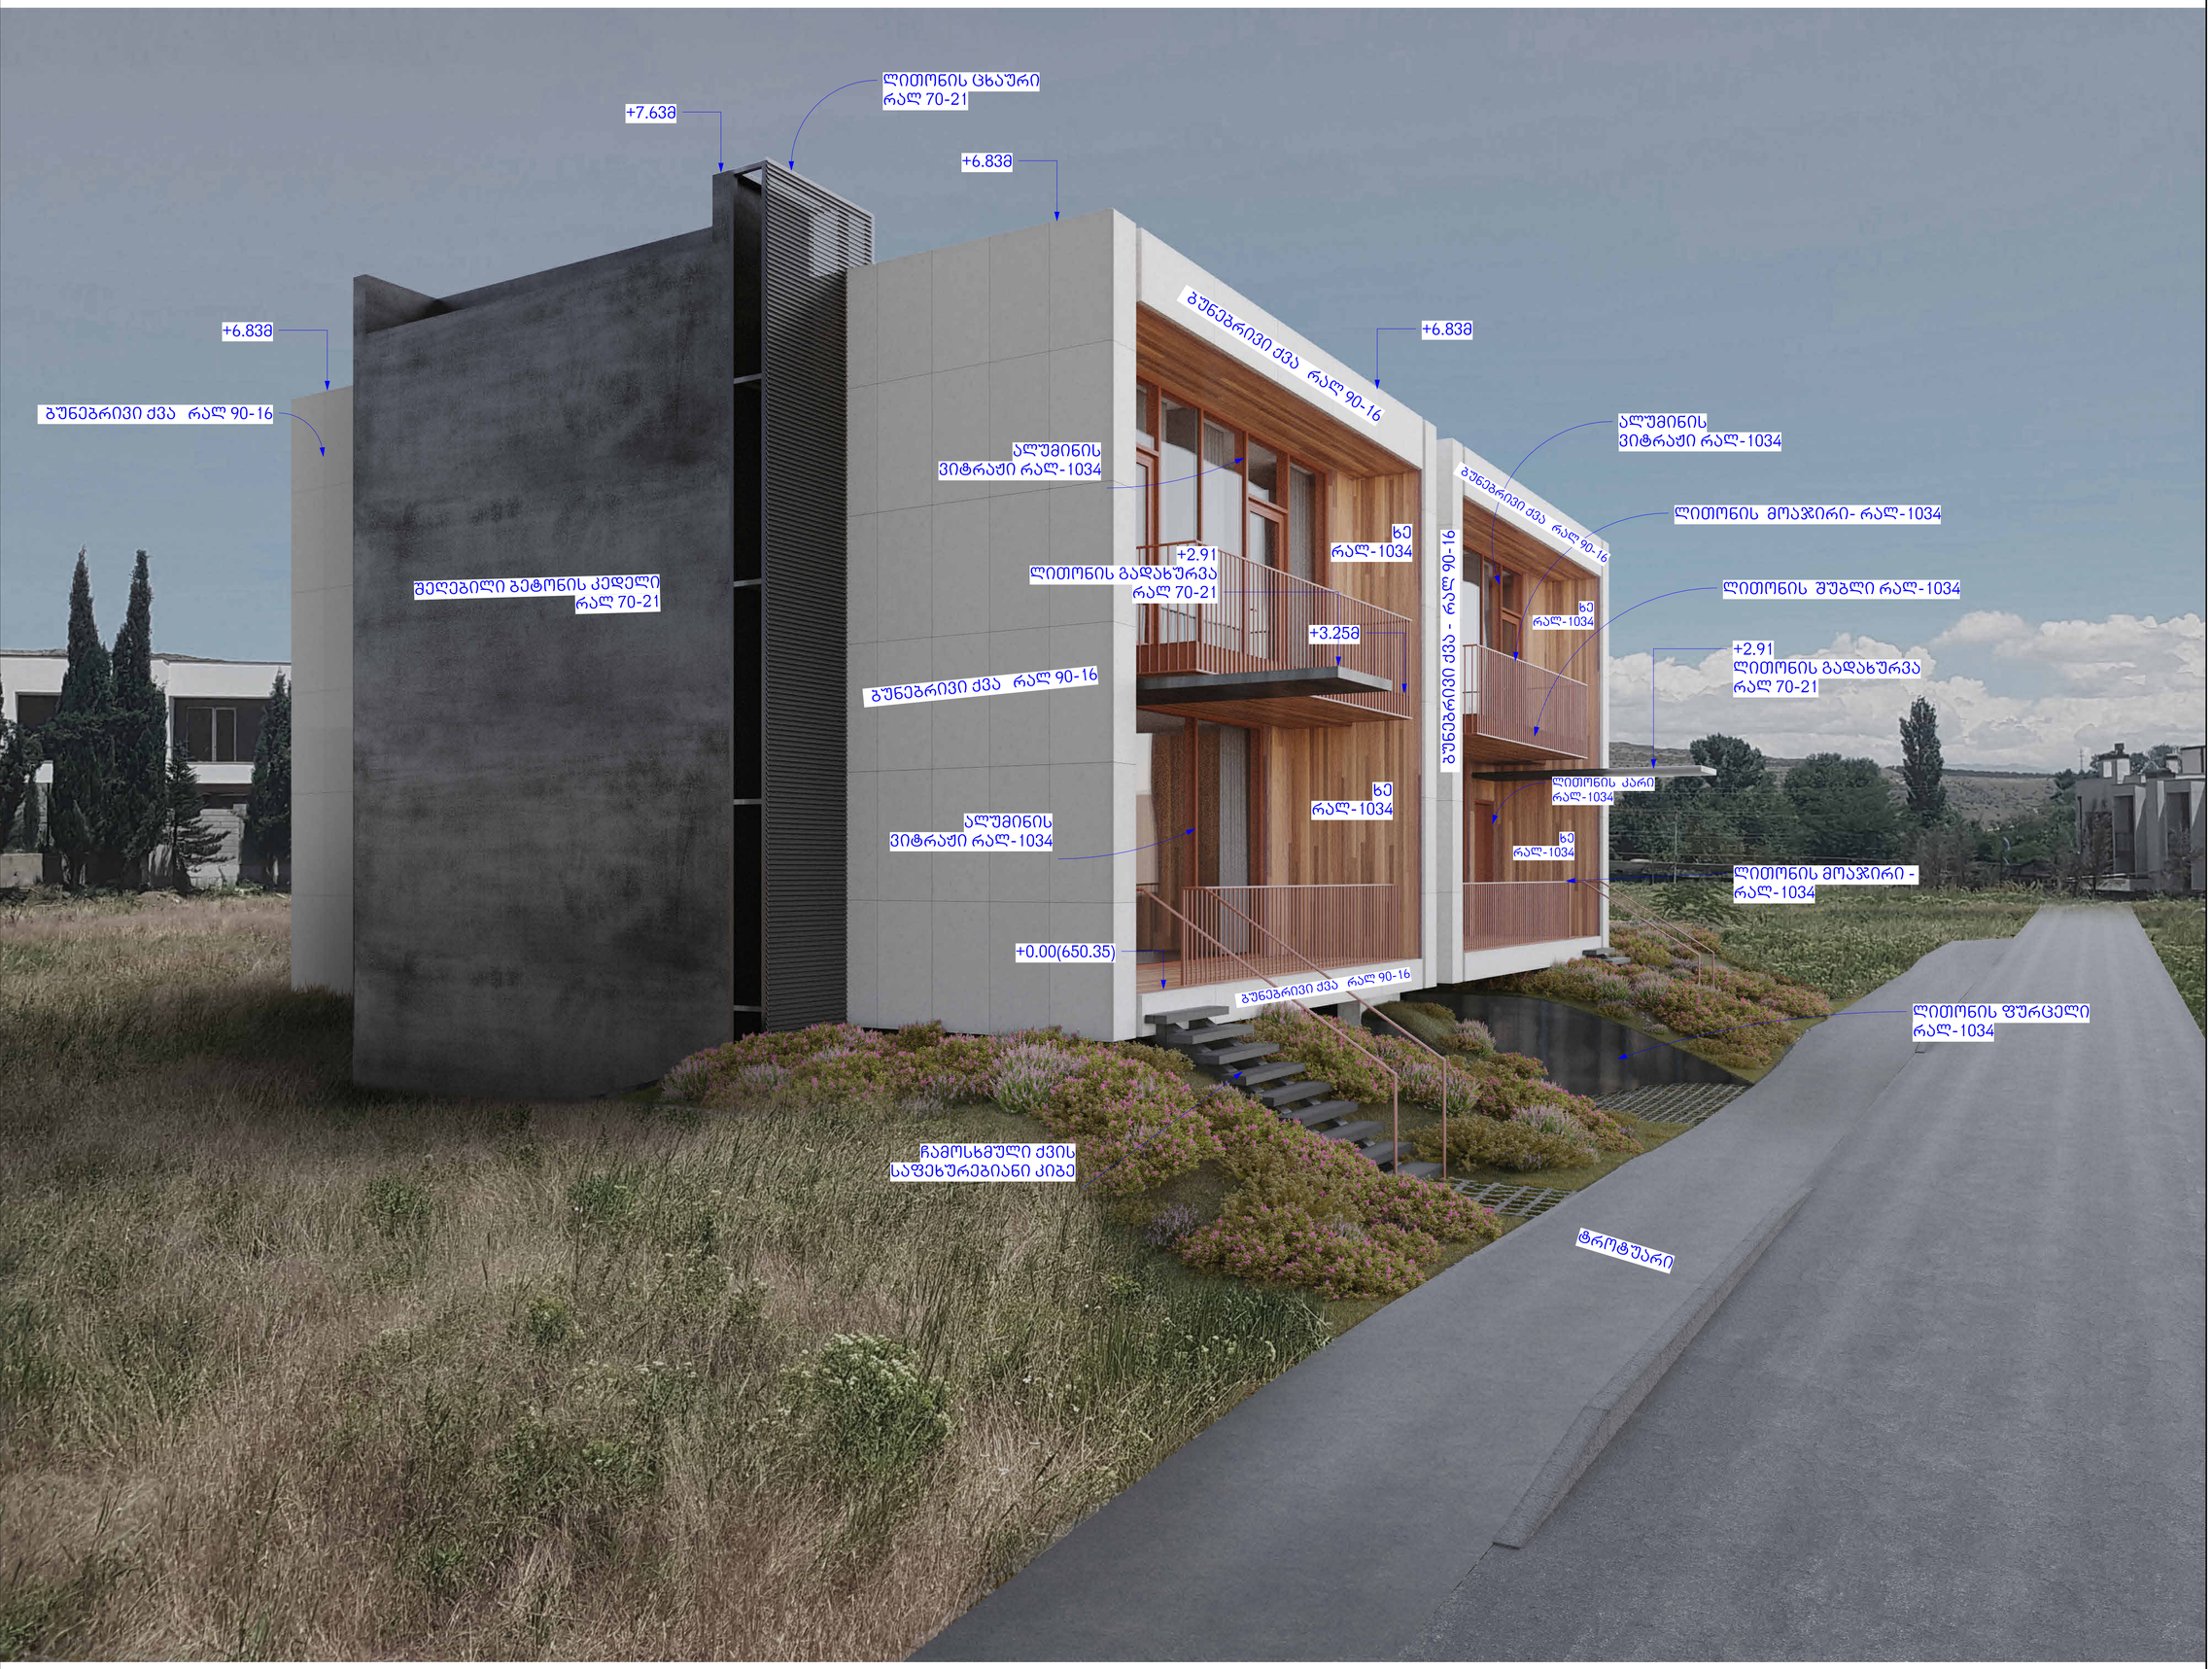

მთავარი არქიტექტორ ავტორი:

ARCHITECT, AUTHOR;

ᲒᲛᲐᲚᲐᲫᲔ

არქიტექტორები

პროექტის დასახელება

ინდივიდუალური საცხოვრებელი სახლი

მისამართი **ADDRESS:**

ქ. თბილისი, ლისის ტბის მიმდებარედ, სოფელი ლისისკენ მიმავალი გზის მარჯვენა მხარეს. ნაკვეთი 1/2
მინის ნაკვეთის მისამართი:
ს/ქ 01.10.18.007.034
დამკვეთი, მესაკუთრე/ CLIENT, OWNER:

ორგანიზაცია "ლისი ლეიქ დეველოპმენტ" (ს. 404857334)

პირობითი აღნიშვნები /LEGEND:

საპროექტო საზღვარი

საგეზოგლო მიწის რეგულირების ხაზი

დაკანონებულობის ჯგუფები	დაკანონებულობის ჯგუფის აღნიშვნა	ფერის კოდი

სტადია/ STAGE	პროექტის შესაბამება
მასშტაბი/ SCALE	
ფურცლის ზომა/ SHEET SIZE	A2
თარიღი /DATE	20-Jul-23 17:02:14

ფურცლის N/ SHEET N

ფოტომონტაჟი

A504

ავტორი: AUTHOR:	გიორგი ხმალაძე
დახაზა: DRAWN BY:	ანუკი ხუციშვილი
შეამოწმა: CHECKED BY:	გიორგი ხმალაძე