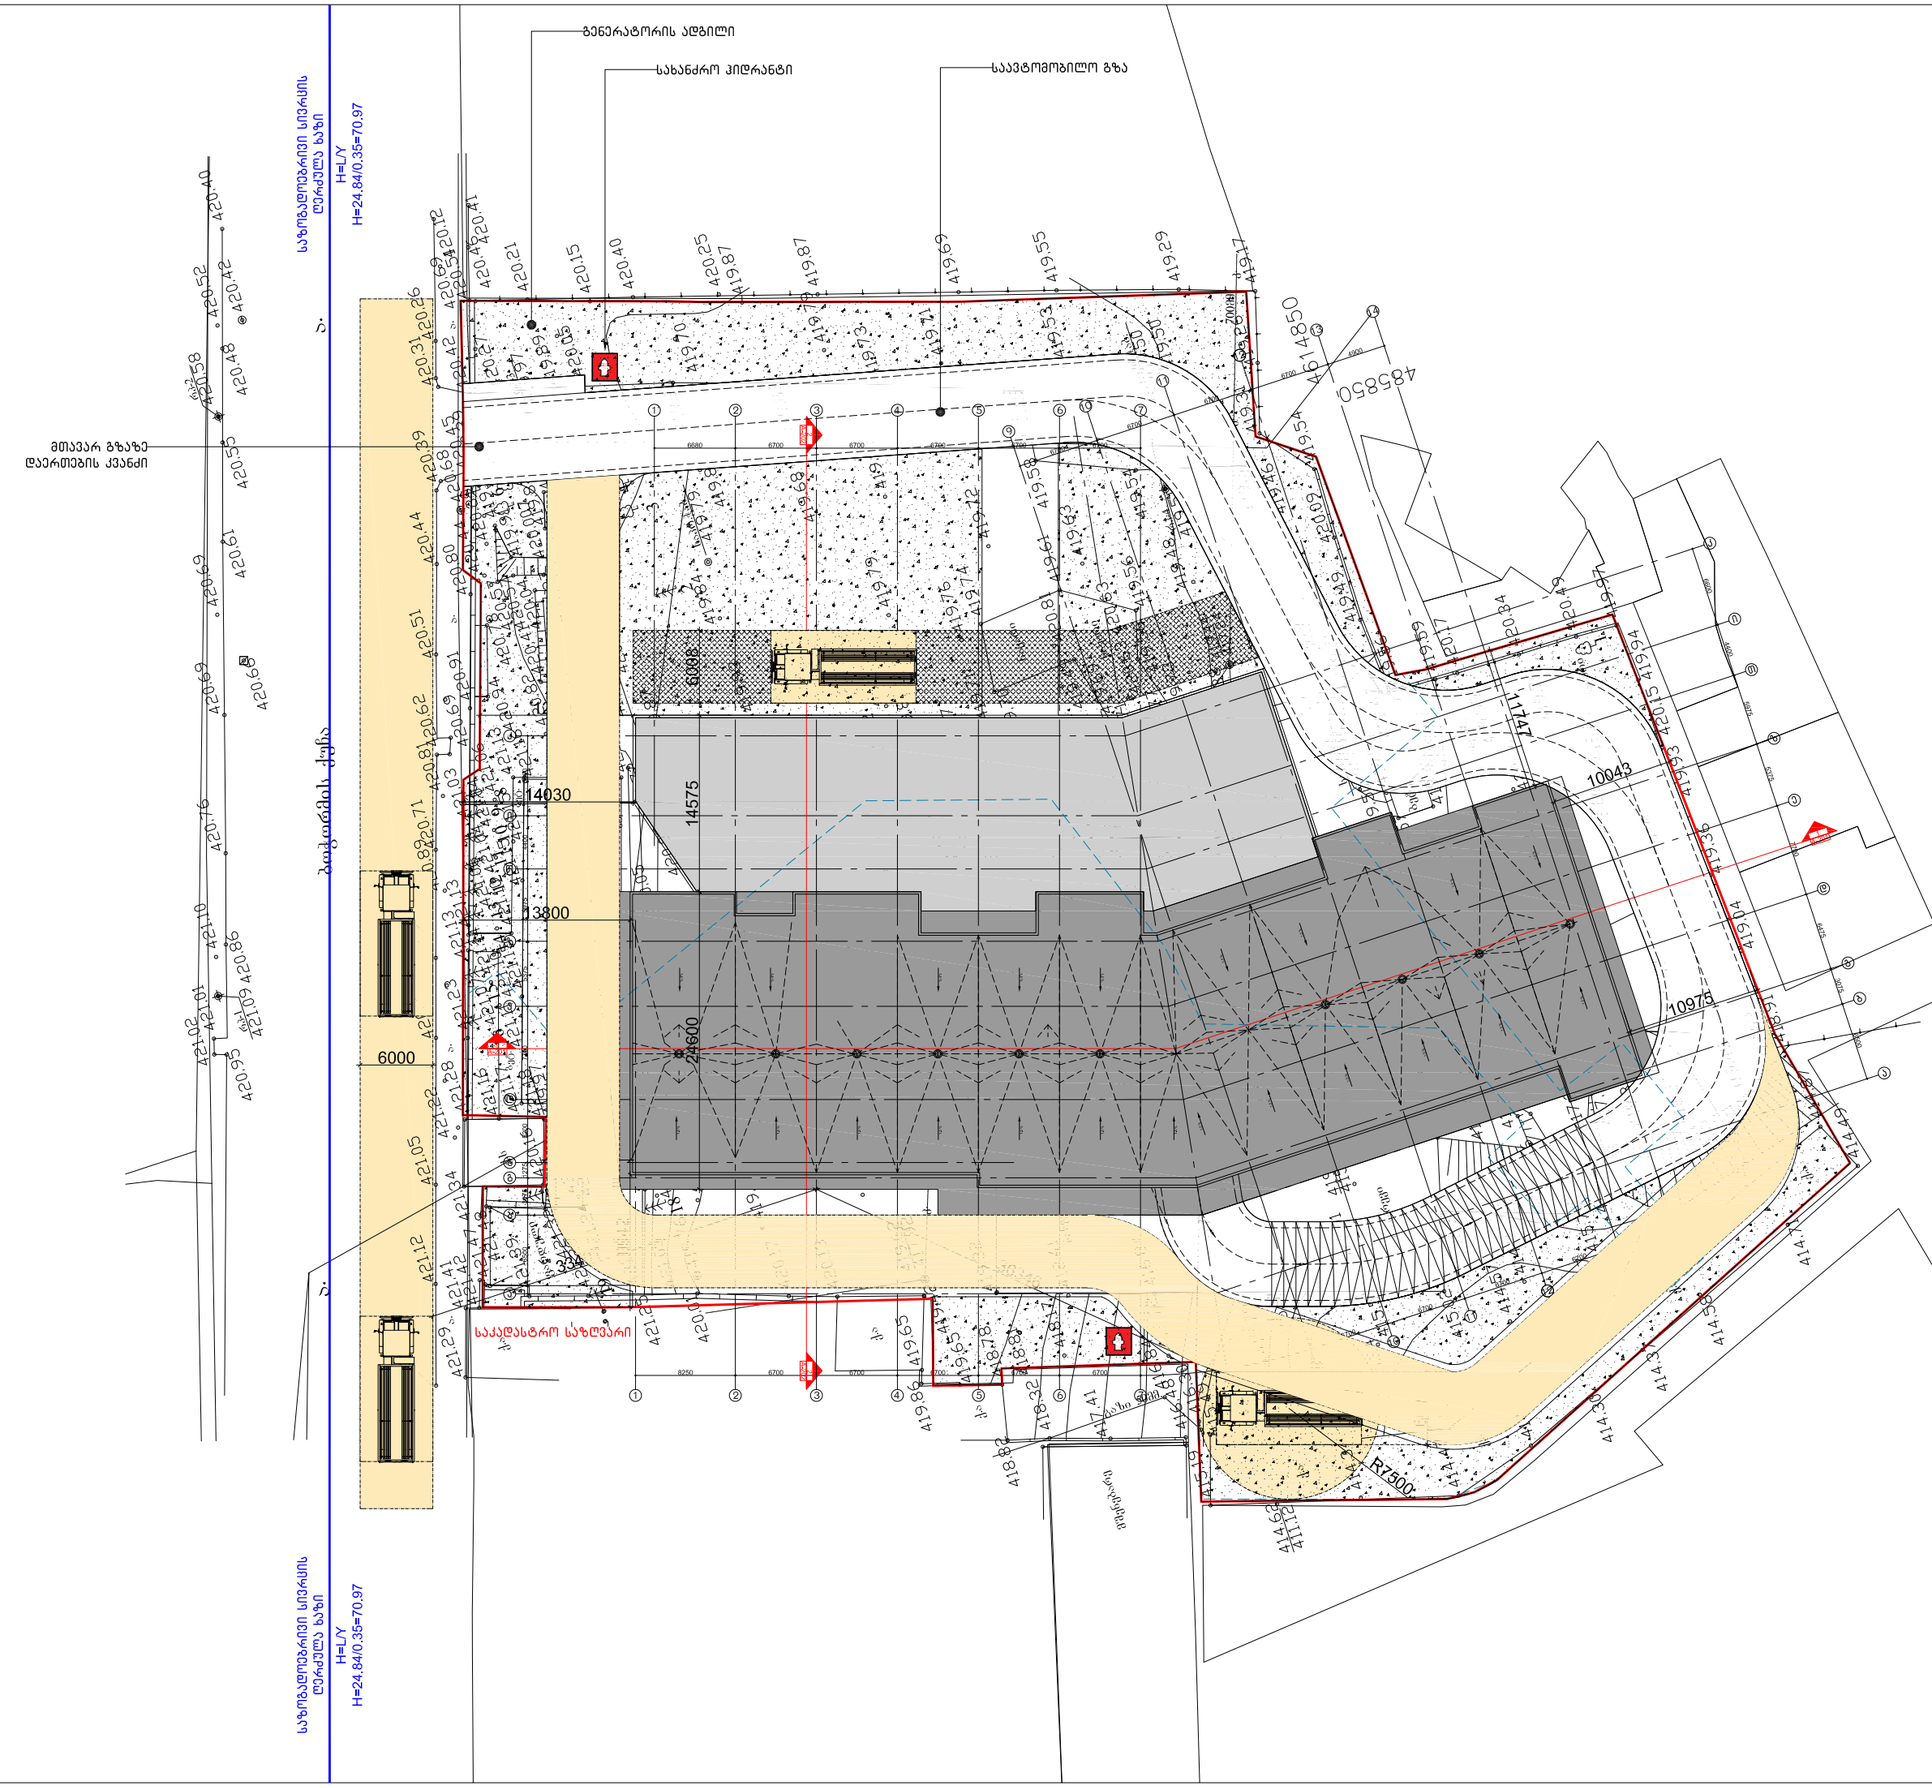

პროექტი

მრავალფუნქციური კომპლექსი ისანში

საქართველო.თბილისი. ბოჭორმის ქ.23
ს/კ 01.17.13.045.099
01.17.13.045.038
01.17.13.045.100

დამკვეთი

შ.პ.ს "კრისტალბილდინგი"

საქართველო.თბილისი. ბოჭორმის ქ.23

საპროექტო ორგანიზაცია

ლენდმარკ პროჯექტი

ვაჟა-ფშაველას II კვარტალი
№118.6283.თბილისი.საქართველო

არქიტექტორი

ე. კანკავა

ნახაზი

გენ.გეგმა

მასშტაბი

1:250

ფურცელი

A-030

ფორმატი A1

საპროექტო ორგანიზაცია

ლენდმარკ პროჯექტი

ვაჟა-ფშაველას II კვარტალი
№118.6283.თბილისი.საქართველო

არქიტექტორი

ე. კანკავა

ნახაზი

ჭრილი 1-1

მასშტაბი

1:200

ფურცელი

A-201

ფორმატი A1

პროექტი

მრავალფუნქციური კომპლექსი ისანში

საქართველო.თბილისი. ბოჭორმის ქ.23
ს/კ 01.17.13.045.099
01.17.13.045.038
01.17.13.045.100

დამკვეთი

შ.პ.ს "კრისტალბილდინგი"

საქართველო.თბილისი. ბოჭორმის ქ.23

საპროექტო საზღვარი

საპროექტო საზღვარი

