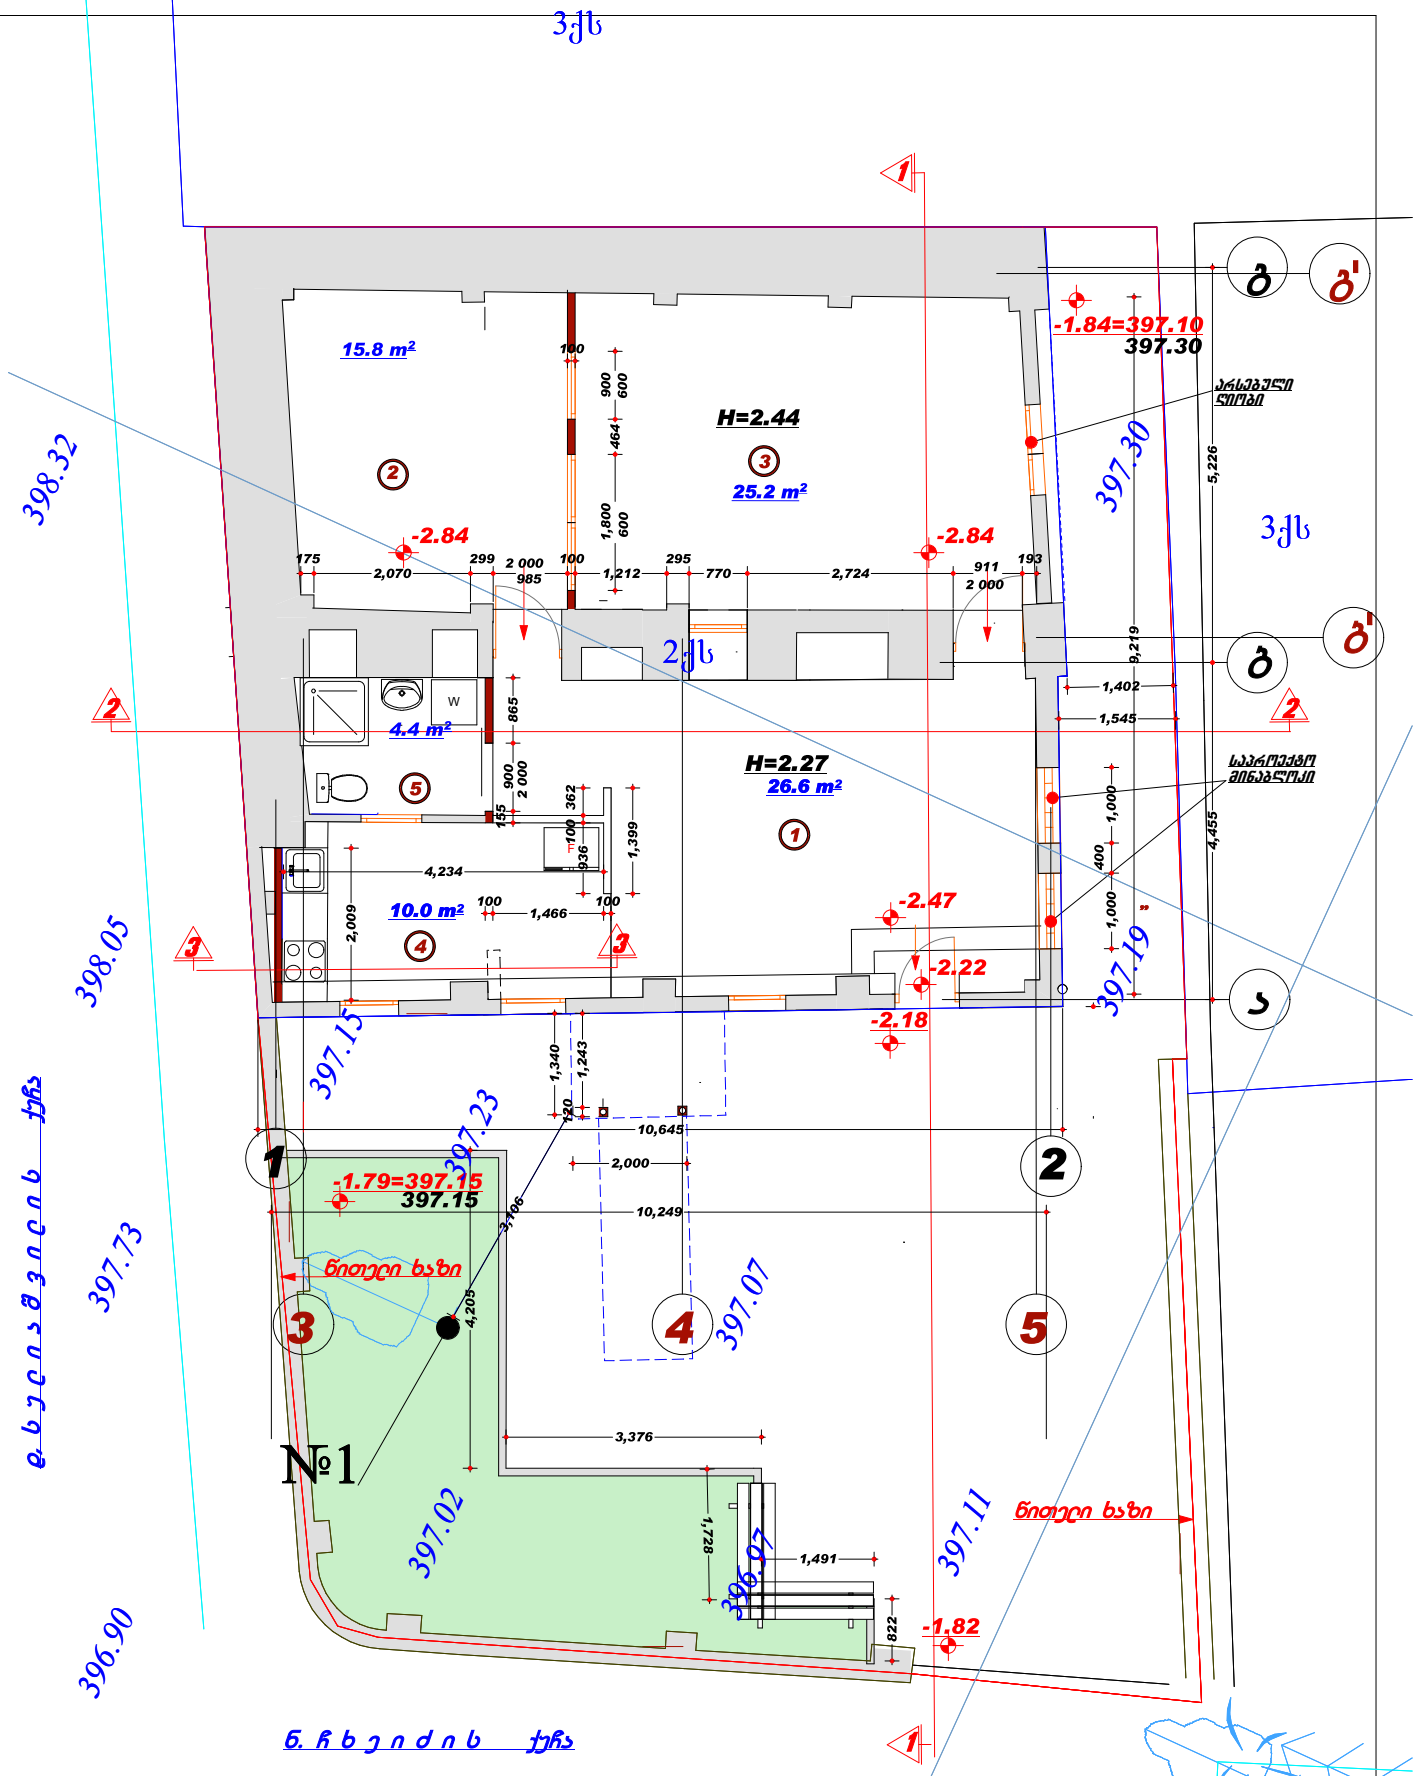


# პირველი სართულის გეგმა

±0.00 = 399.4

მ. 1 : 100

არსებული

საპროექტო

0 1 2 3

## ექსპლიკაცია:

| | | |
|---|---|---|
| 1. | საერთო ოთახი | 26.6 მ2 |
| 2. | აბაზანა | 15.8 მ2 |
| 3. | საძინებელი | 25.2 მ2 |
| 4. | სამზარეულო-სასადილი | 10.0 მ2 |
| 5. | სანკვანძი | 4.4 მ2 |

არქიტექტორი გ.ლეკანოიძე

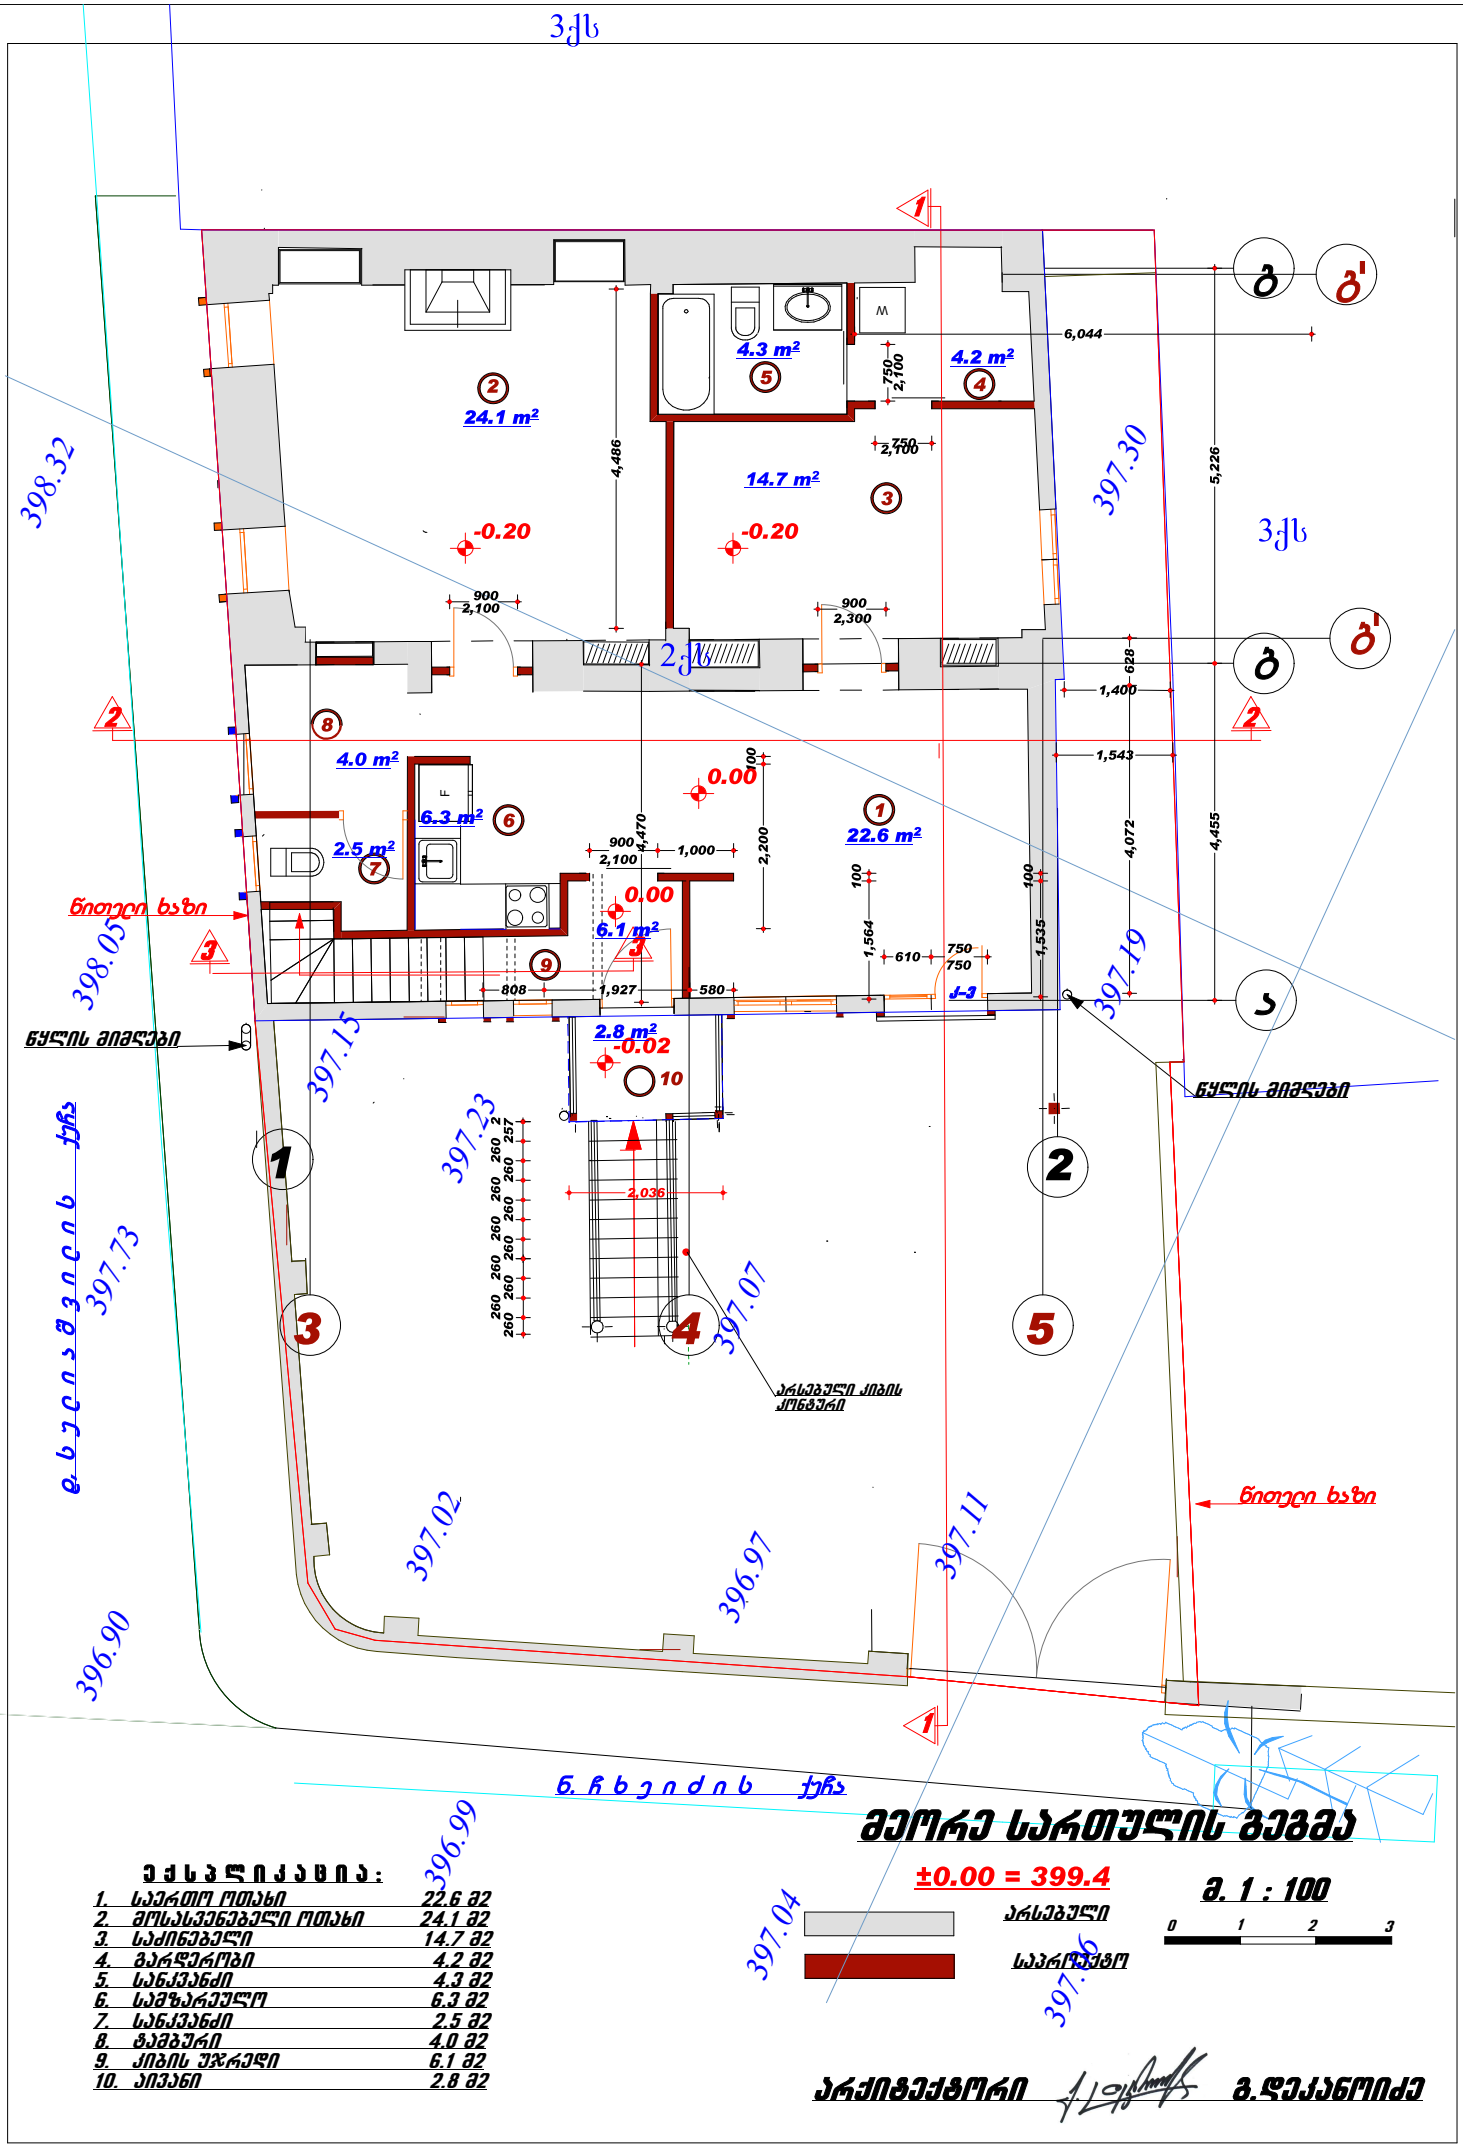


# მეორე სართულის გეგმა

±0.00 = 399.4

არსებული

საპროექტო

მ. 1 : 100

0 1 2 3

## ექსპლიკაცია:

| | | |
|---|---|---|
| 1. | საერთო ოთახი | 22.6 მ2 |
| 2. | მოსასვენებელი ოთახი | 24.1 მ2 |
| 3. | საძინებელი | 14.7 მ2 |
| 4. | გარდერობი | 4.2 მ2 |
| 5. | სანკვანძი | 4.3 მ2 |
| 6. | სამზარეულო | 6.3 მ2 |
| 7. | სანკვანძი | 2.5 მ2 |
| 8. | ბაშბური | 4.0 მ2 |
| 9. | ქიბის უჯრედი | 6.1 მ2 |
| 10. | აივანი | 2.8 მ2 |

არქიტექტორი გ.ლეკანოიძე

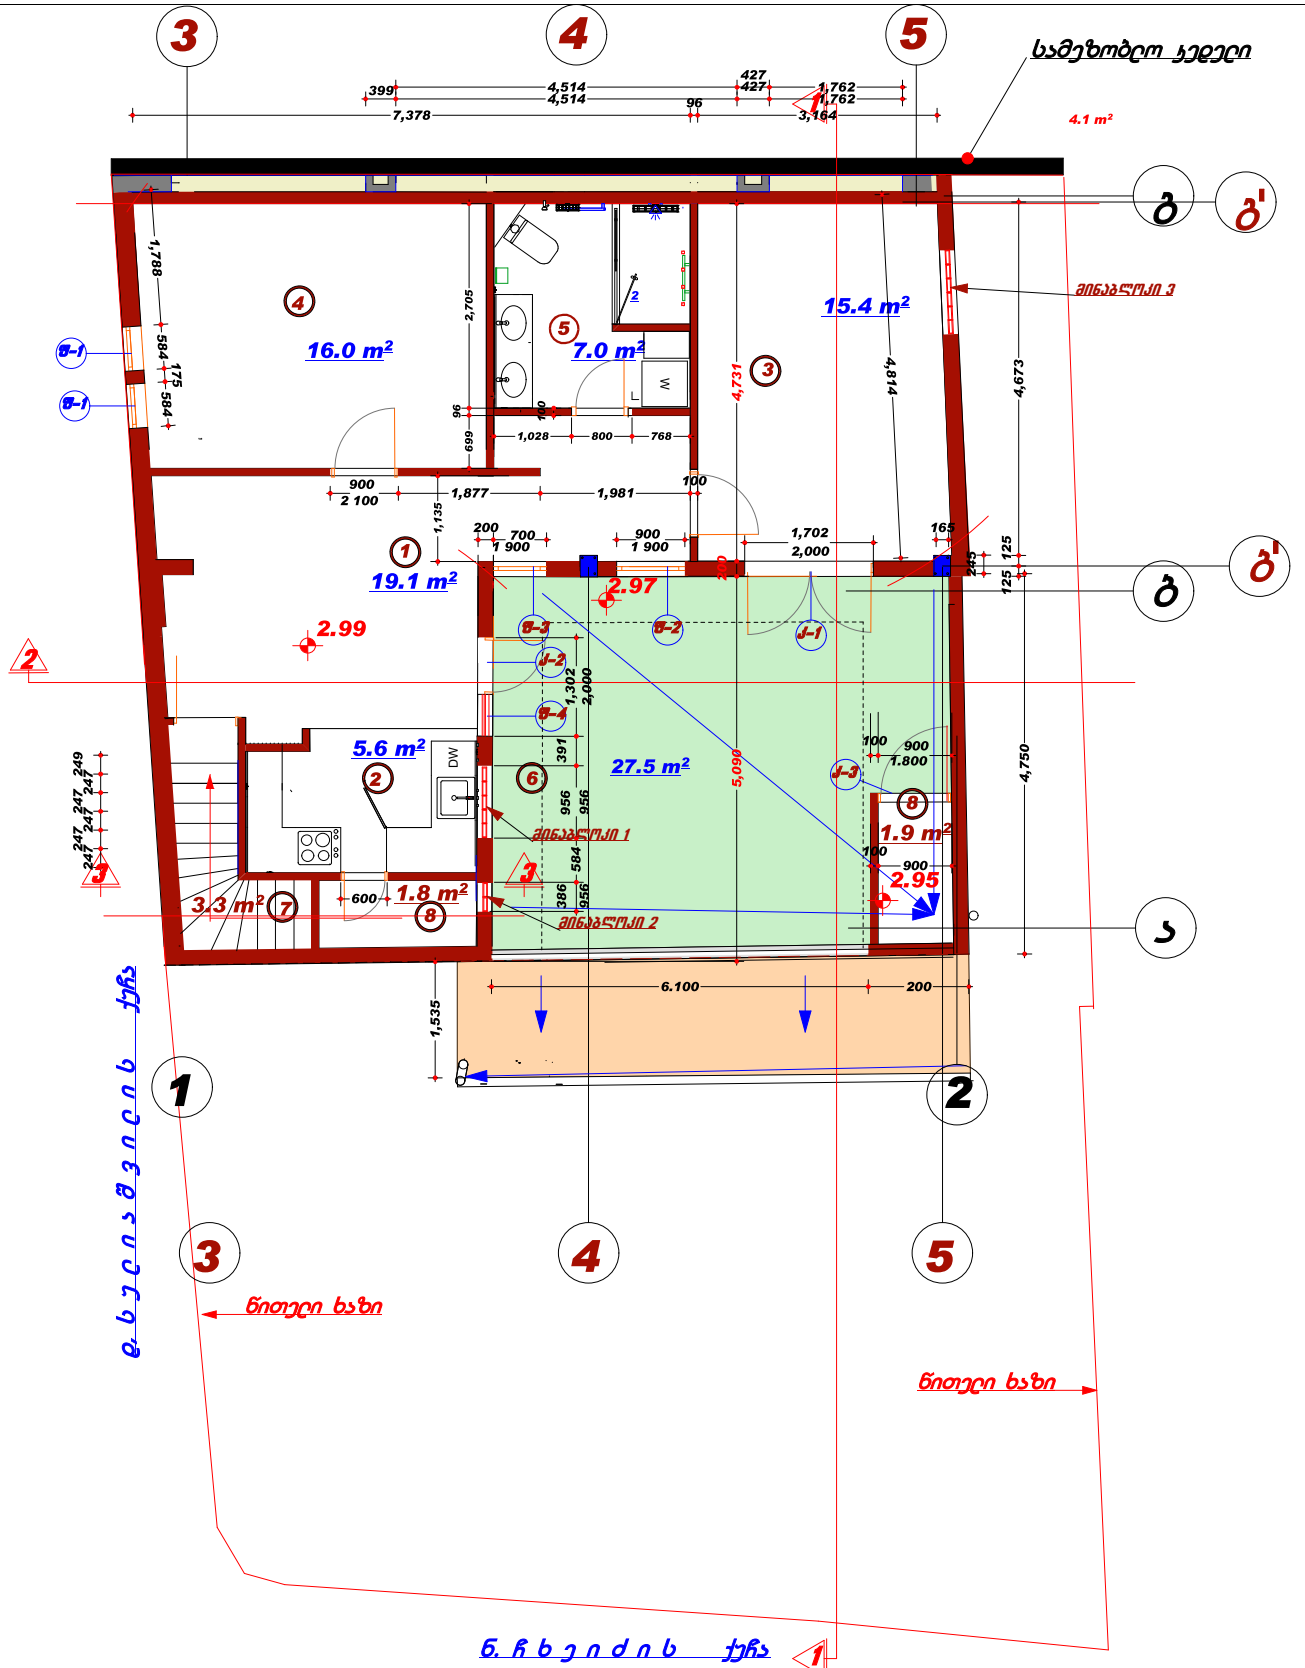


## ექსპლიკაცია:

| | | |
|---|---|---|
| 1. | საერთო ოთახი | 19.1 მ2 |
| 2. | სამზარეულო | 5.6 მ2 |
| 3. | საძინებელი | 15.4 მ2 |
| 4. | საძინებელი | 16.0 მ2 |
| 5. | სანაკვანძი | 7.0 მ2 |
| 6. | ტერასა | 27.5 მ2 |
| 7. | კიბის უჯრედი | 3.3 მ2 |
| 8. | საკუთნარო | 3.7 მ2 |

# მანსარდის სართულის გეგმა

±0.00 = 399.4

მ. 1 : 100

0 1 2 3

არსებული

საპროექტო

საპროექტო

არქიტექტორი გ.დეკანოიძე

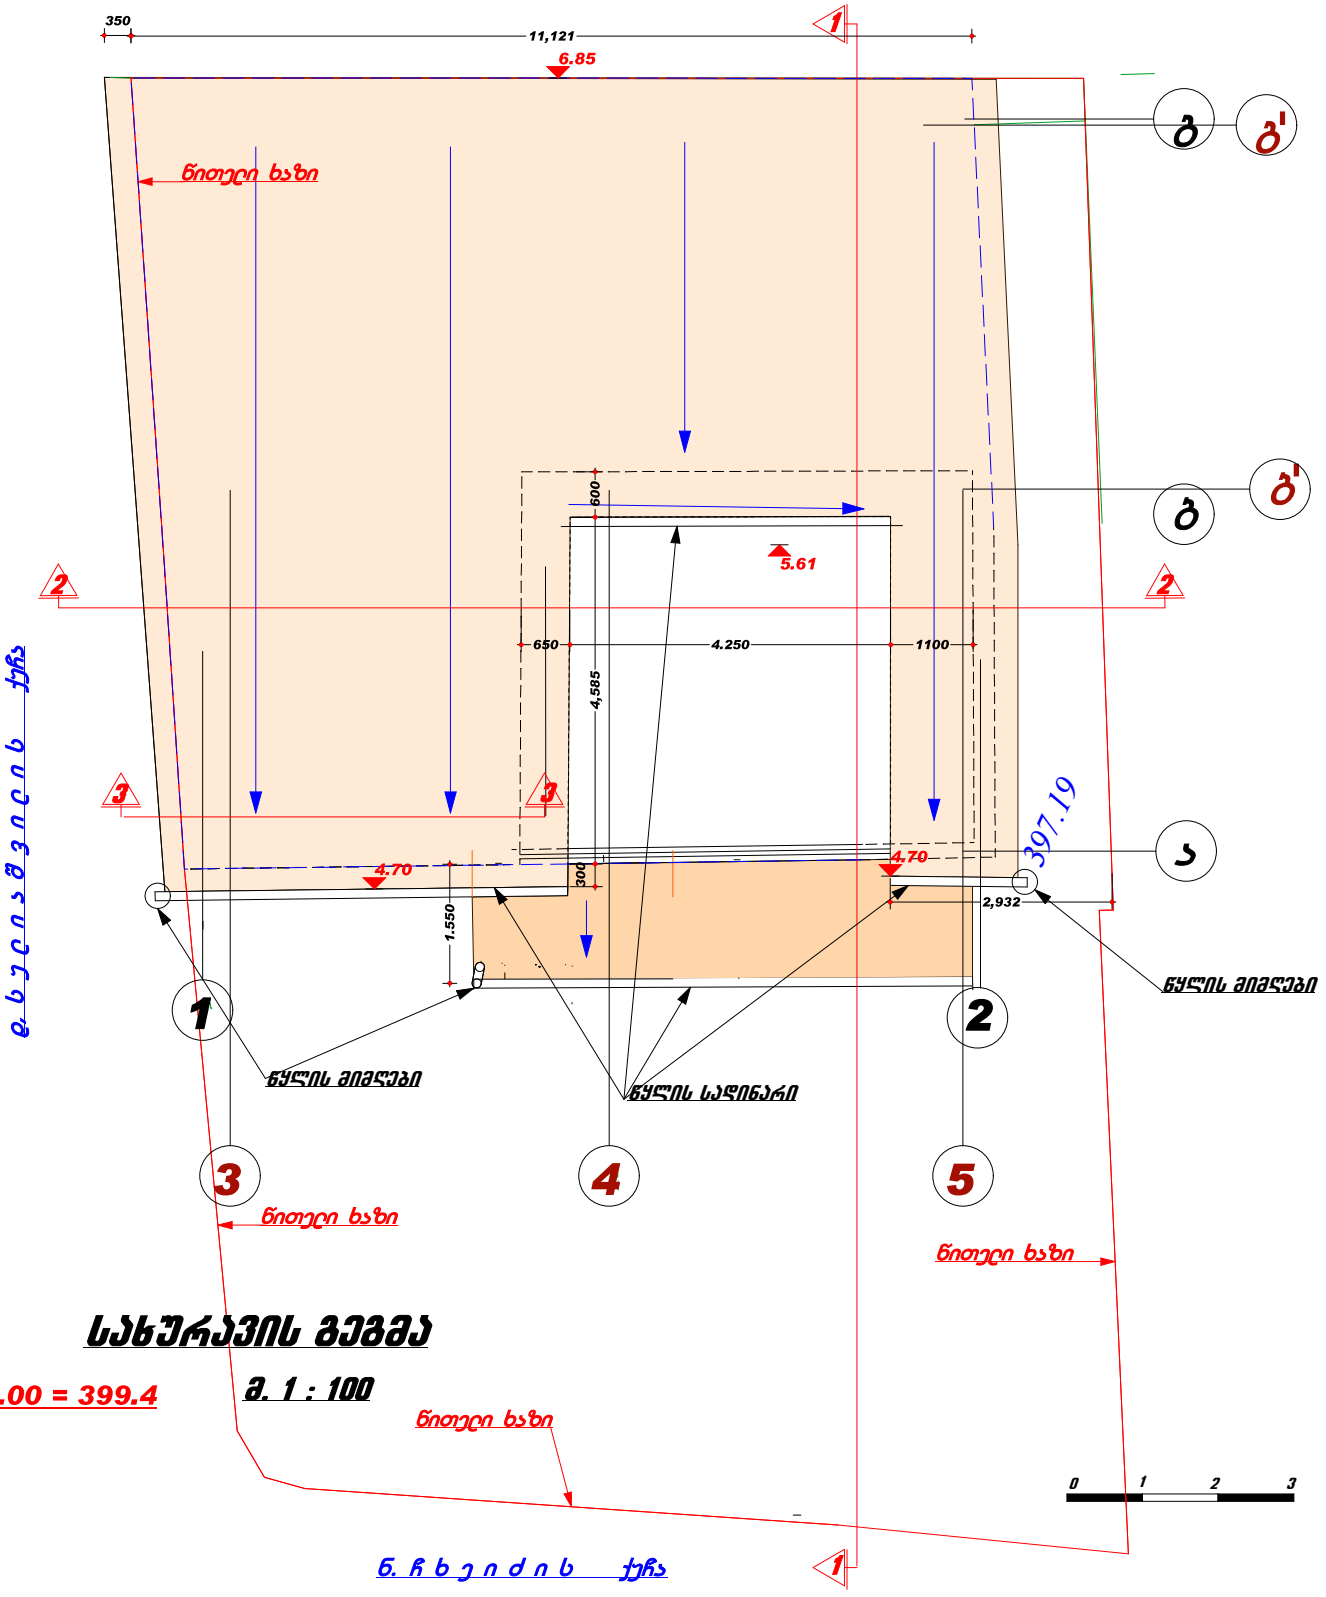


# სახურავის გეგმა

±0.00 = 399.4

მ. 1 : 100

არქიტექტორი გ.დეკანოიძე

ქ. თბილისი, ნინო ჩხეიძის ქუჩა № 28/7
საკ. კოდი : 010.16.06.052.012

ქ-1 =124.3 მ² =0.5
არასაჯილი

231.0 m²
არასაჯილი
ტერიტორიის ფართი

ქ-3 =0 მ²

120.1 m²
2.5 m²
1.7 m²
113.6 m²
113.6 m²
113.6 m²
113.6 m²
2.8 : 3 = 0.9 m2
228.1 m²
ქ-2 =228.1 მ² =1.0
2.8 m²

ქ. თბილისი, ნინო ჩხეიძის ქუჩა № 28/7
საკ. კოდი : 010.16.06.052.012

ქ-1 =124.1 მ²=0.5
საკრებულო

231.0 m²
საკრებულო
ტერიტორიის ფართი

ქ-3 =24.2 მ² =0.1
24.2 m²

119.9 m²
2.5 m²
1.7 m²
113.6 m²
113.6 m²
2.8 m² -ის 1/3 = 0.9 მ2
28.3 m² -ის 1/3 = 9.4 მ2
სარეზერვო სართული 31.5 m²
50.9 m² -ის 3/4 = 38.2 მ2
307.2 m²
113.6 m²
113.6 m²
ქ-2 =307.2 მ² =1.3
2.8 m²
47.6 m²
28.3 m²
3.3 m²