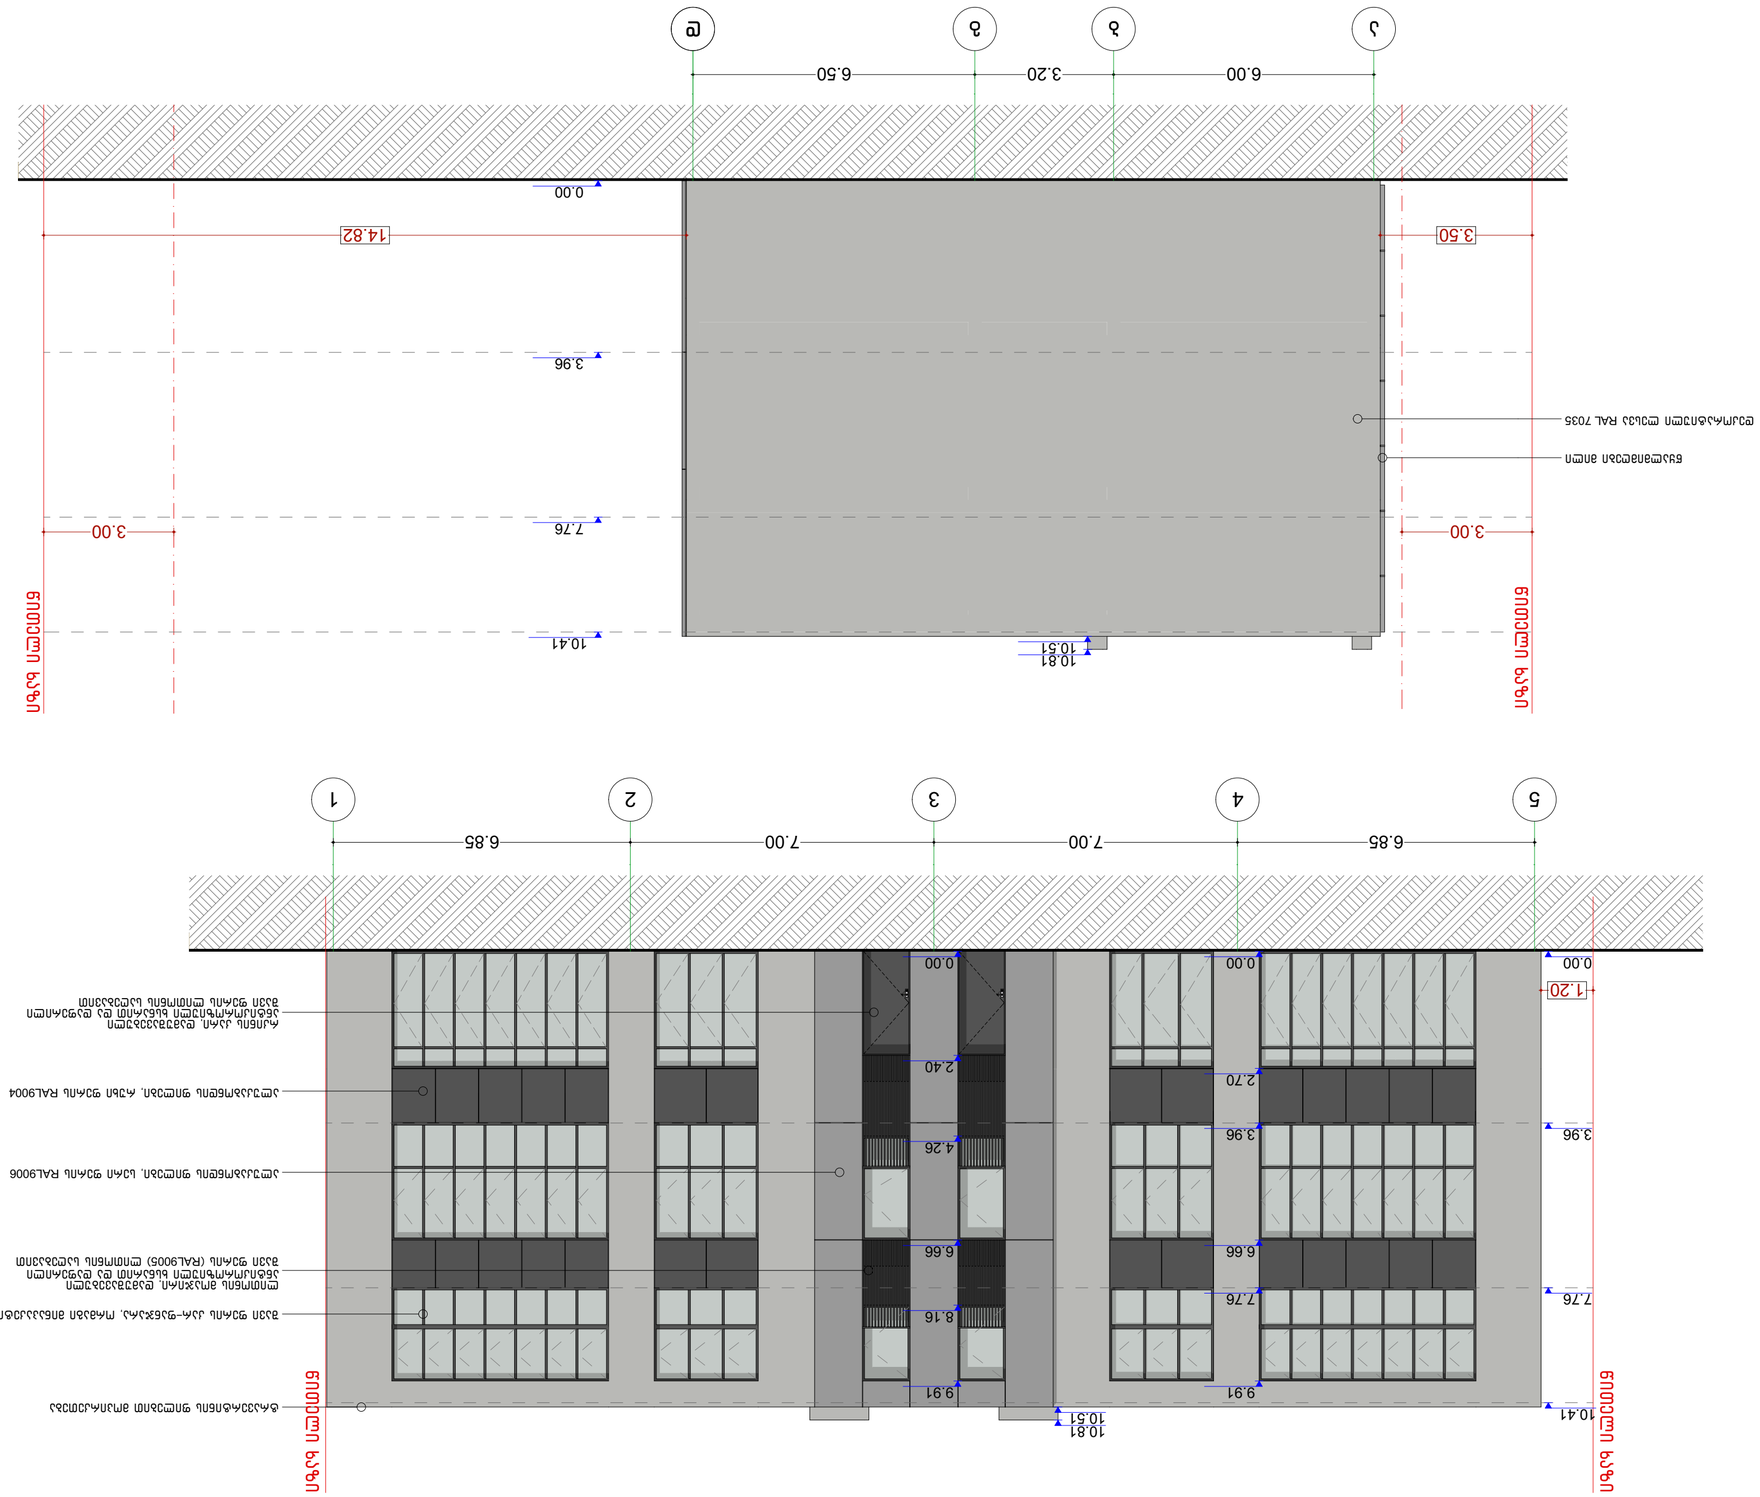

ASPublisherVersion 0.0.100.100

მასშტაბი ფურცელი

თარიღი

ნახაზის
დასახელება

ობიექტის
მისამართი

სევდინ მაილოვი

1:100

ქ.თბილისი.
კახეთისგზატკეცილი

დამკვეტი

დირექტორი

არქიტექტორი

გურამ

ჟორჟოლიანი

A-2

შპს `ნიუ პოინტ~ თბილისი, საბურთალოს ქ. 44

Ltd `New პოინტ~ საბურტალოს 44 სტ. თბილისი, Georgia, 0160

(+99532) 2945808; 557 704433,

www.newpoint.ge info@newpoint.ge

გ. კირკიტაძე

1.20

0.00

7.76

3.96

10.41

3.96

6.66

2.70

0.00 0.00

2.40

4.26

6.66

10.81
10.51

7.76

9.91

8.16

9.91

შავი ფერის კარ-ფანჯარა, ორმაგი მინაპაკეტი

რკინის კარი, დამუშავებული
ანტიკოროზიული ხსნარით და დაფერილი
შავი ფერის ლითონის საღებავით

ტრავერტინის ფილებით მოპირკეთება

ალუკაბონდის ფილები, რუხი ფერის RAL9004

ლითონის მოაჯირი, დამუშავებული
ანტიკოროზიული ხსნარით და დაფერილი
შავი ფერის (RAL9005) ლითონის საღებავით

ალუკაბონდის ფილები, სერი ფერის RAL9006

წითელი ხაზი

წითელი ხაზი

5 4 3 2 1

6.85 7.00 7.00 6.85

d

6.00 3.20 6.50

3.00

3.50

3.00

14.82

0.00

7.76

3.96

10.41

10.81
10.51

დეკორატიული ლესვა RAL 7035

წყალმიმღები მილი

წითელი ხაზი

წითელი ხაზი

a b g

ფასადი 1-5 და გ-ა ღერძებში

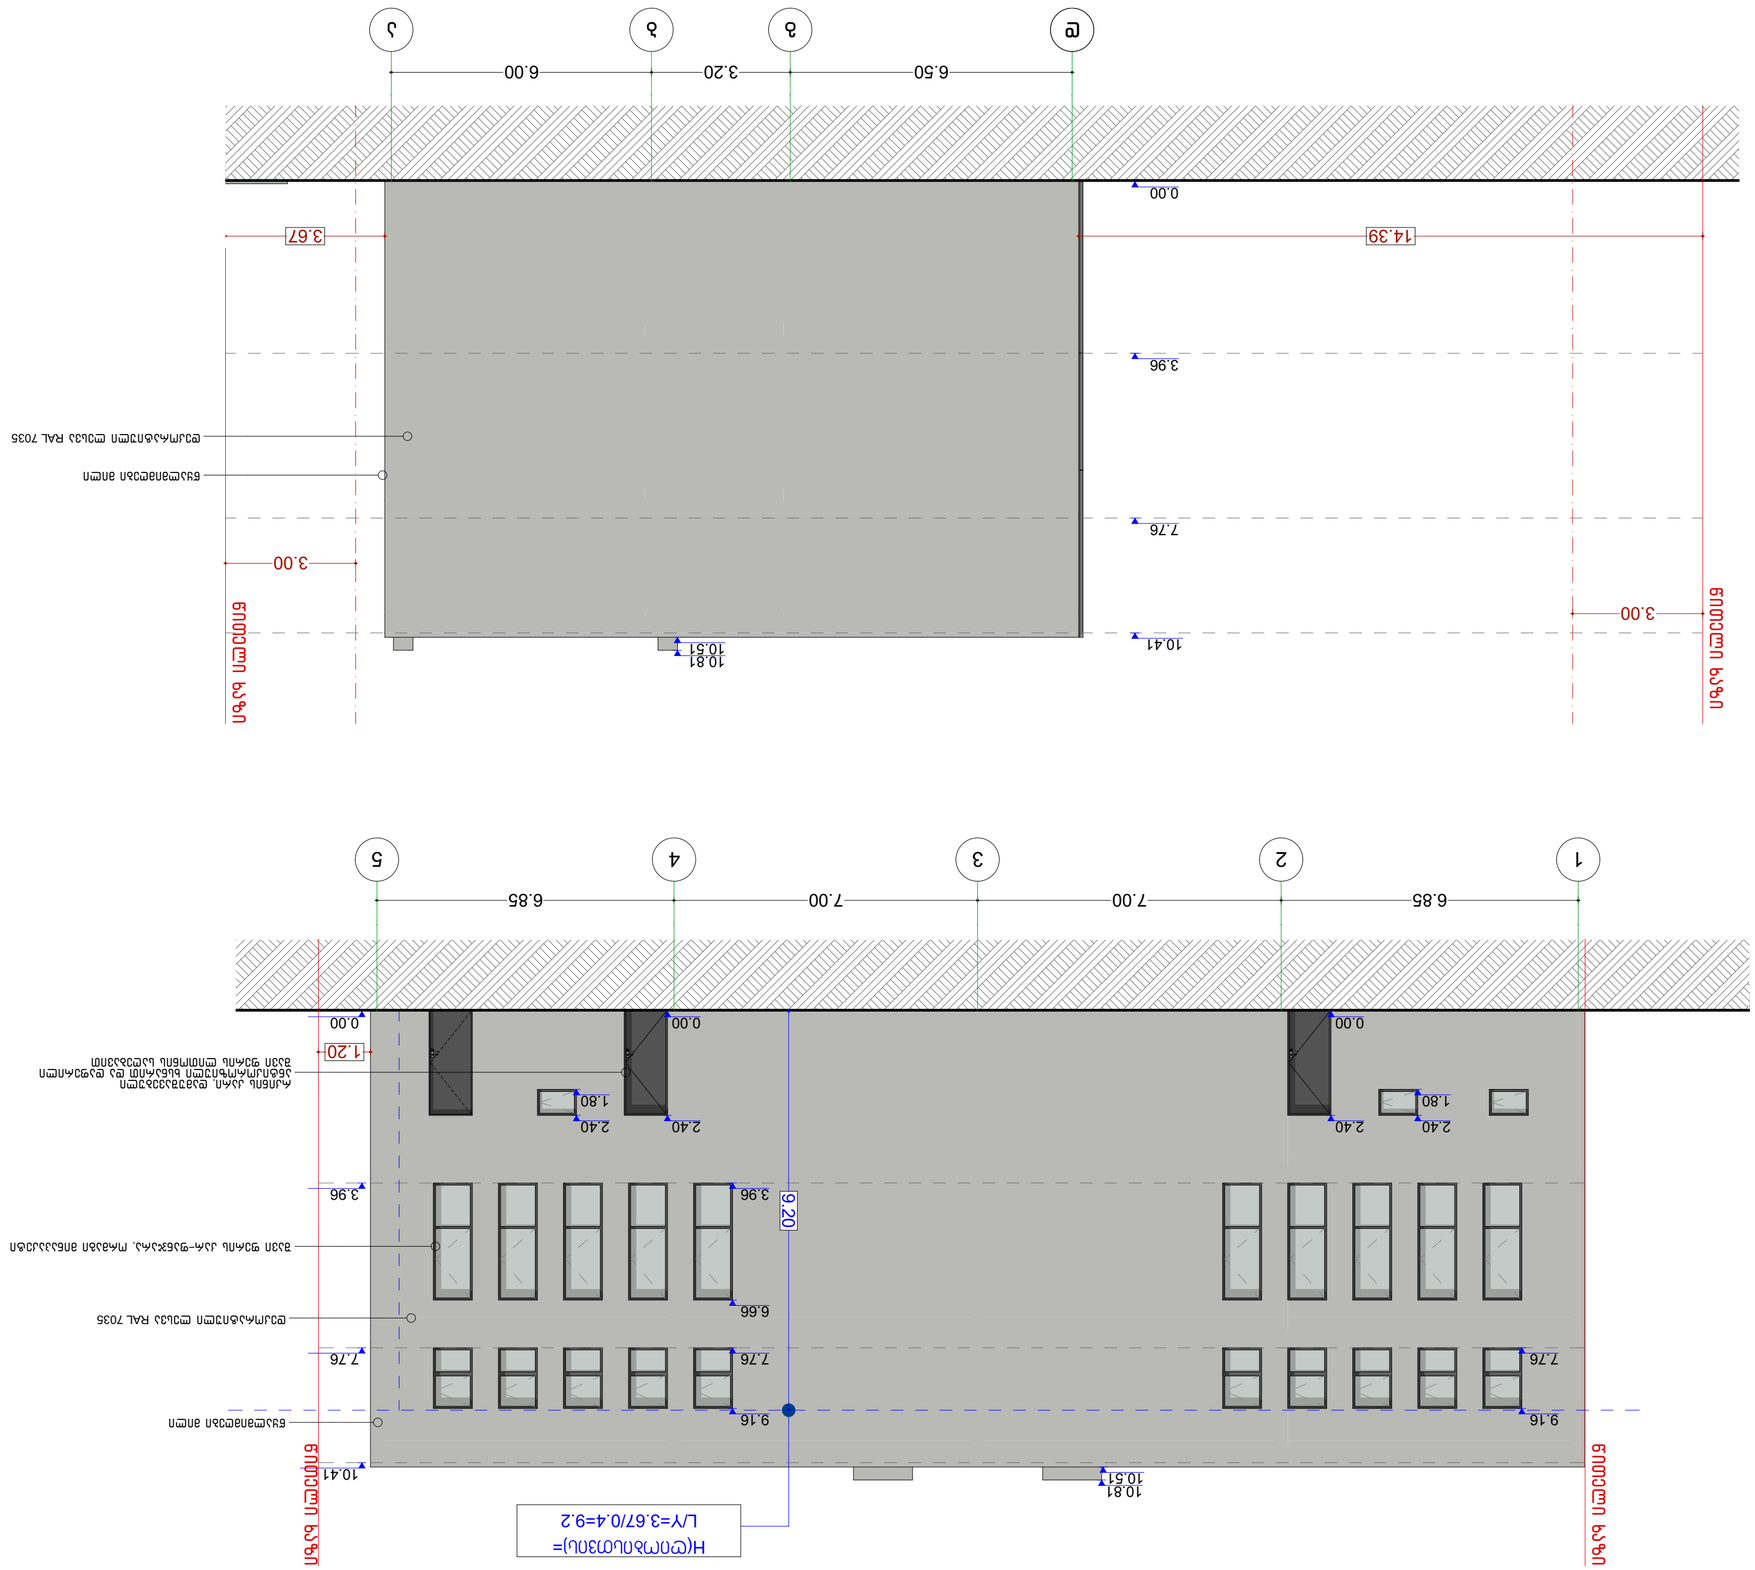

ASPublisherVersion 0.0.100.100

მასშტაბი ფურცელი
თარიღი

ნახაზის
დასახელება

ობიექტის
მისამართი

სევდინ მაილოვი

1:100

ქ.თბილისი.
კახეთისგზატკეცილი

დამკვეტი

დირექტორი

არქიტექტორი

გურამ
ჟორჟოლიანი

A-2

შპს `ნიუ პოინტ~ თბილისი, საბურთალოს ქ. 44
Ltd `New პოინტ~ საბურტალოს 44 სტ. თბილისი, Georgia, 0160
(+99532) 2945808; 557 704433,
www.newpoint.ge info@newpoint.ge

გ. კირკიტაძე

6.85 7.00 7.00 6.85

0.00

1.80

2.40

3.96

6.66

7.76

10.41

3.96

1.20

7.76

9.16

7.76

10.81
10.51

9.16

2.40

0.00 0.00

2.40

1.80

2.40

9.20

დეკორატიული ლესვა RAL 7035

შავი ფერის კარ-ფანჯარა, ორმაგი მინაპაკეტი

წყალმიმღები მილი

რკინის კარი, დამუშავებული
ანტიკოროზიული ხსნარით და დაფერილი
შავი ფერის ლითონის საღებავით

წითელი ხაზი

წითელი ხაზი

H(ღიობისთვის)=

L/Y=3.67/0.4=9.2

1 2 3 4 5

d

6.50 3.20 6.00

3.00

3.67

3.00

14.39

0.00

7.76

3.96

10.41 10.51

10.81

დეკორატიული ლესვა RAL 7035

წყალმიმღები მილი

წითელი ხაზი

წითელი ხაზი

g b a

ფასადი 5-1 და ა-გ ღერძებში