
ფასადი (6-1) ღერძებს შორის მასშტაბი 1:100

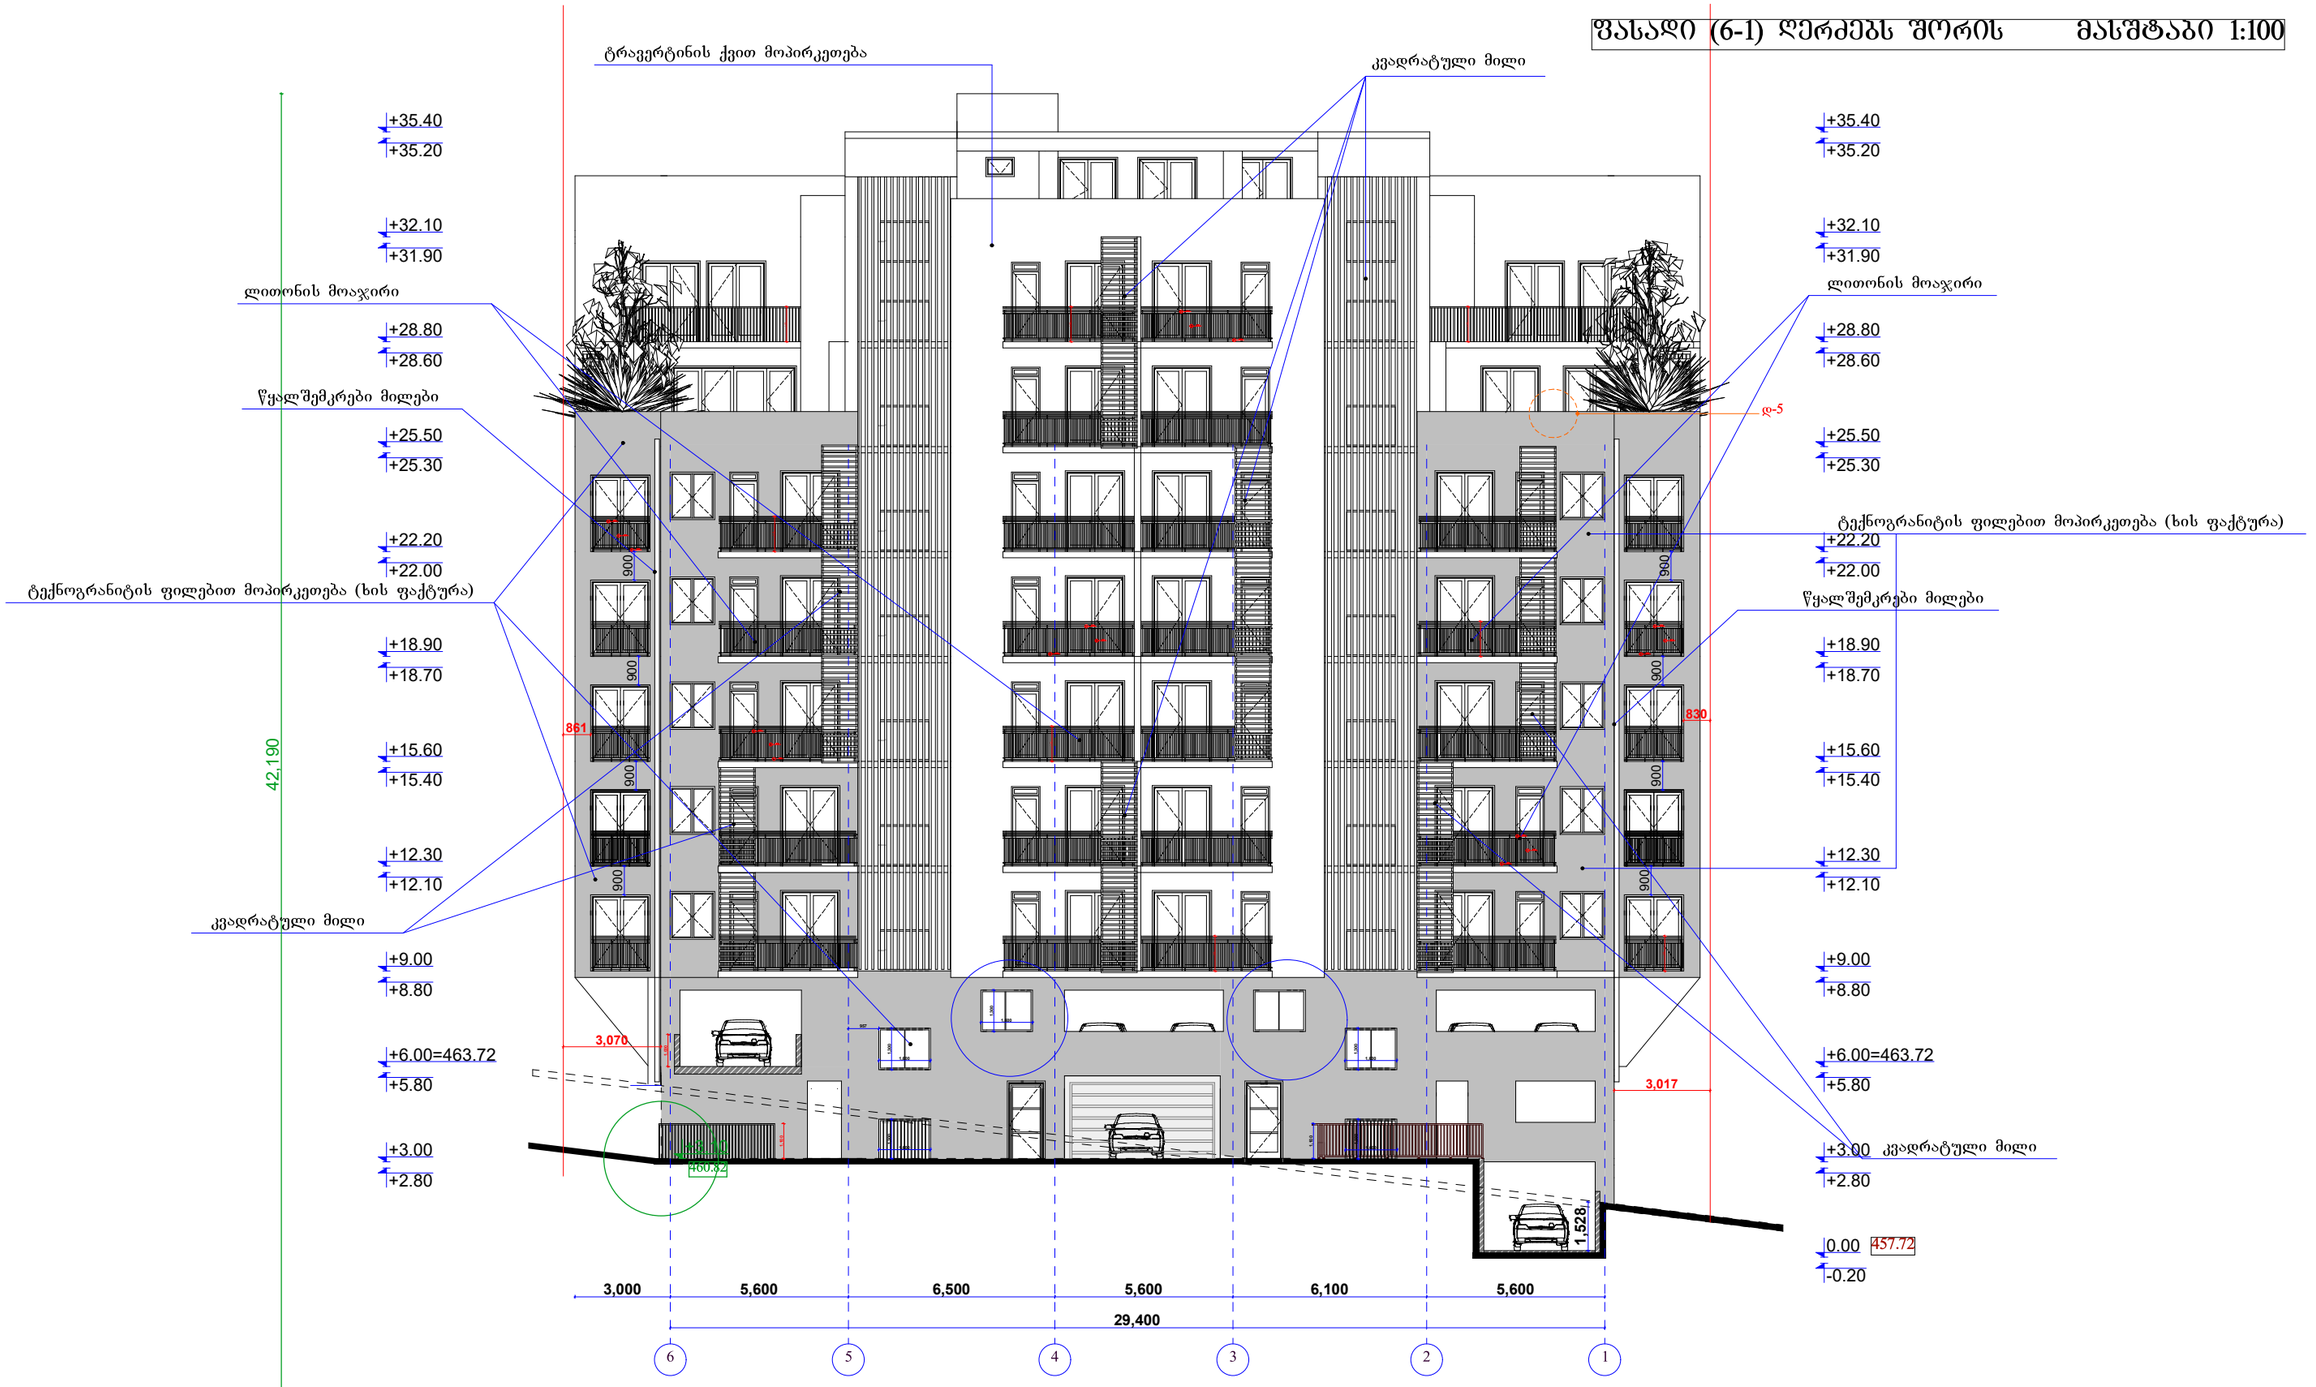


მიწის საპროექტო ნიშნული

460.82+458.28+448.42+448.42+448.42+448.42=2712.78/6=452.13


შპს "არქიტექტორები+"			მრავალბინიანი საცხოვრებელი სახლი	
დირექტორი		ნ ფარცხალაძე		ფურც№
პრ მთ არქ		ნ. ფარცხალაძე		ფურცლ
შეასრულა		მ. გიორგაძე		მ. 1:100

ფასადი (ა-დ) ღერძებს შორის მასშტაბი 1:100

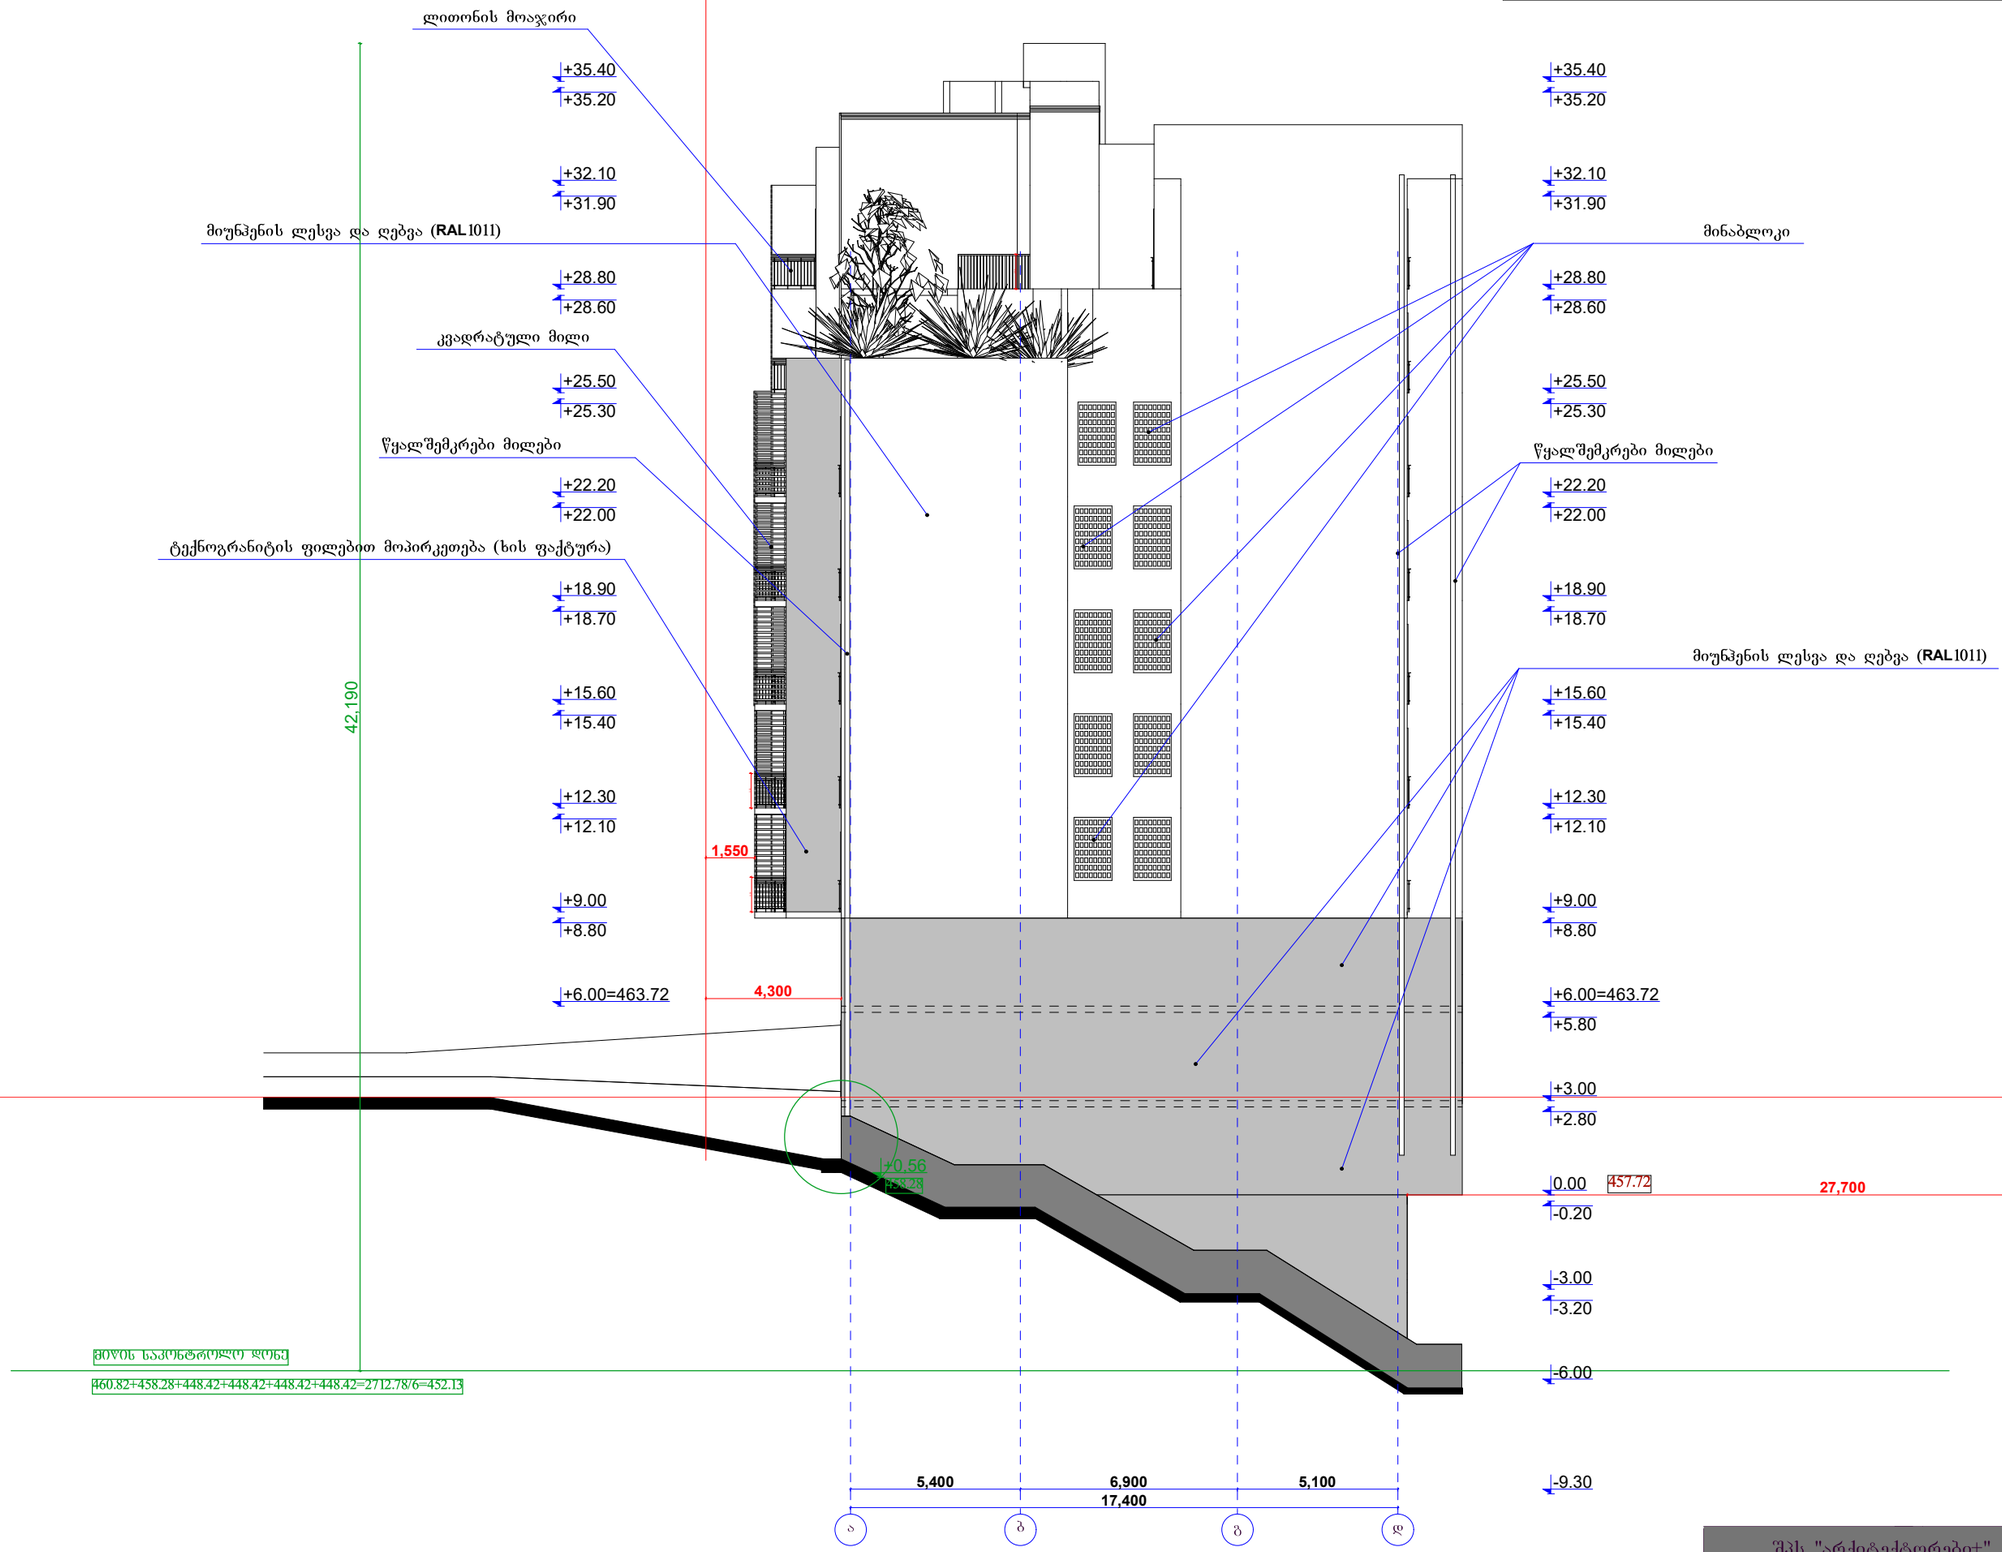

შპს "არქიტექტორები+"			მრავალბინიანი საცხოვრებელი სახლი
დირექტორი		ნ ფარცხალაძე	ფურც№
პრ მთ არქ		ნ. ფარცხალაძე	ფურცლ
შეასრულა		მ. გიორგაძე	
			მ. 1:100

ფასადი (დ-ა) ღერძებს შორის მასშტაბი 1:100

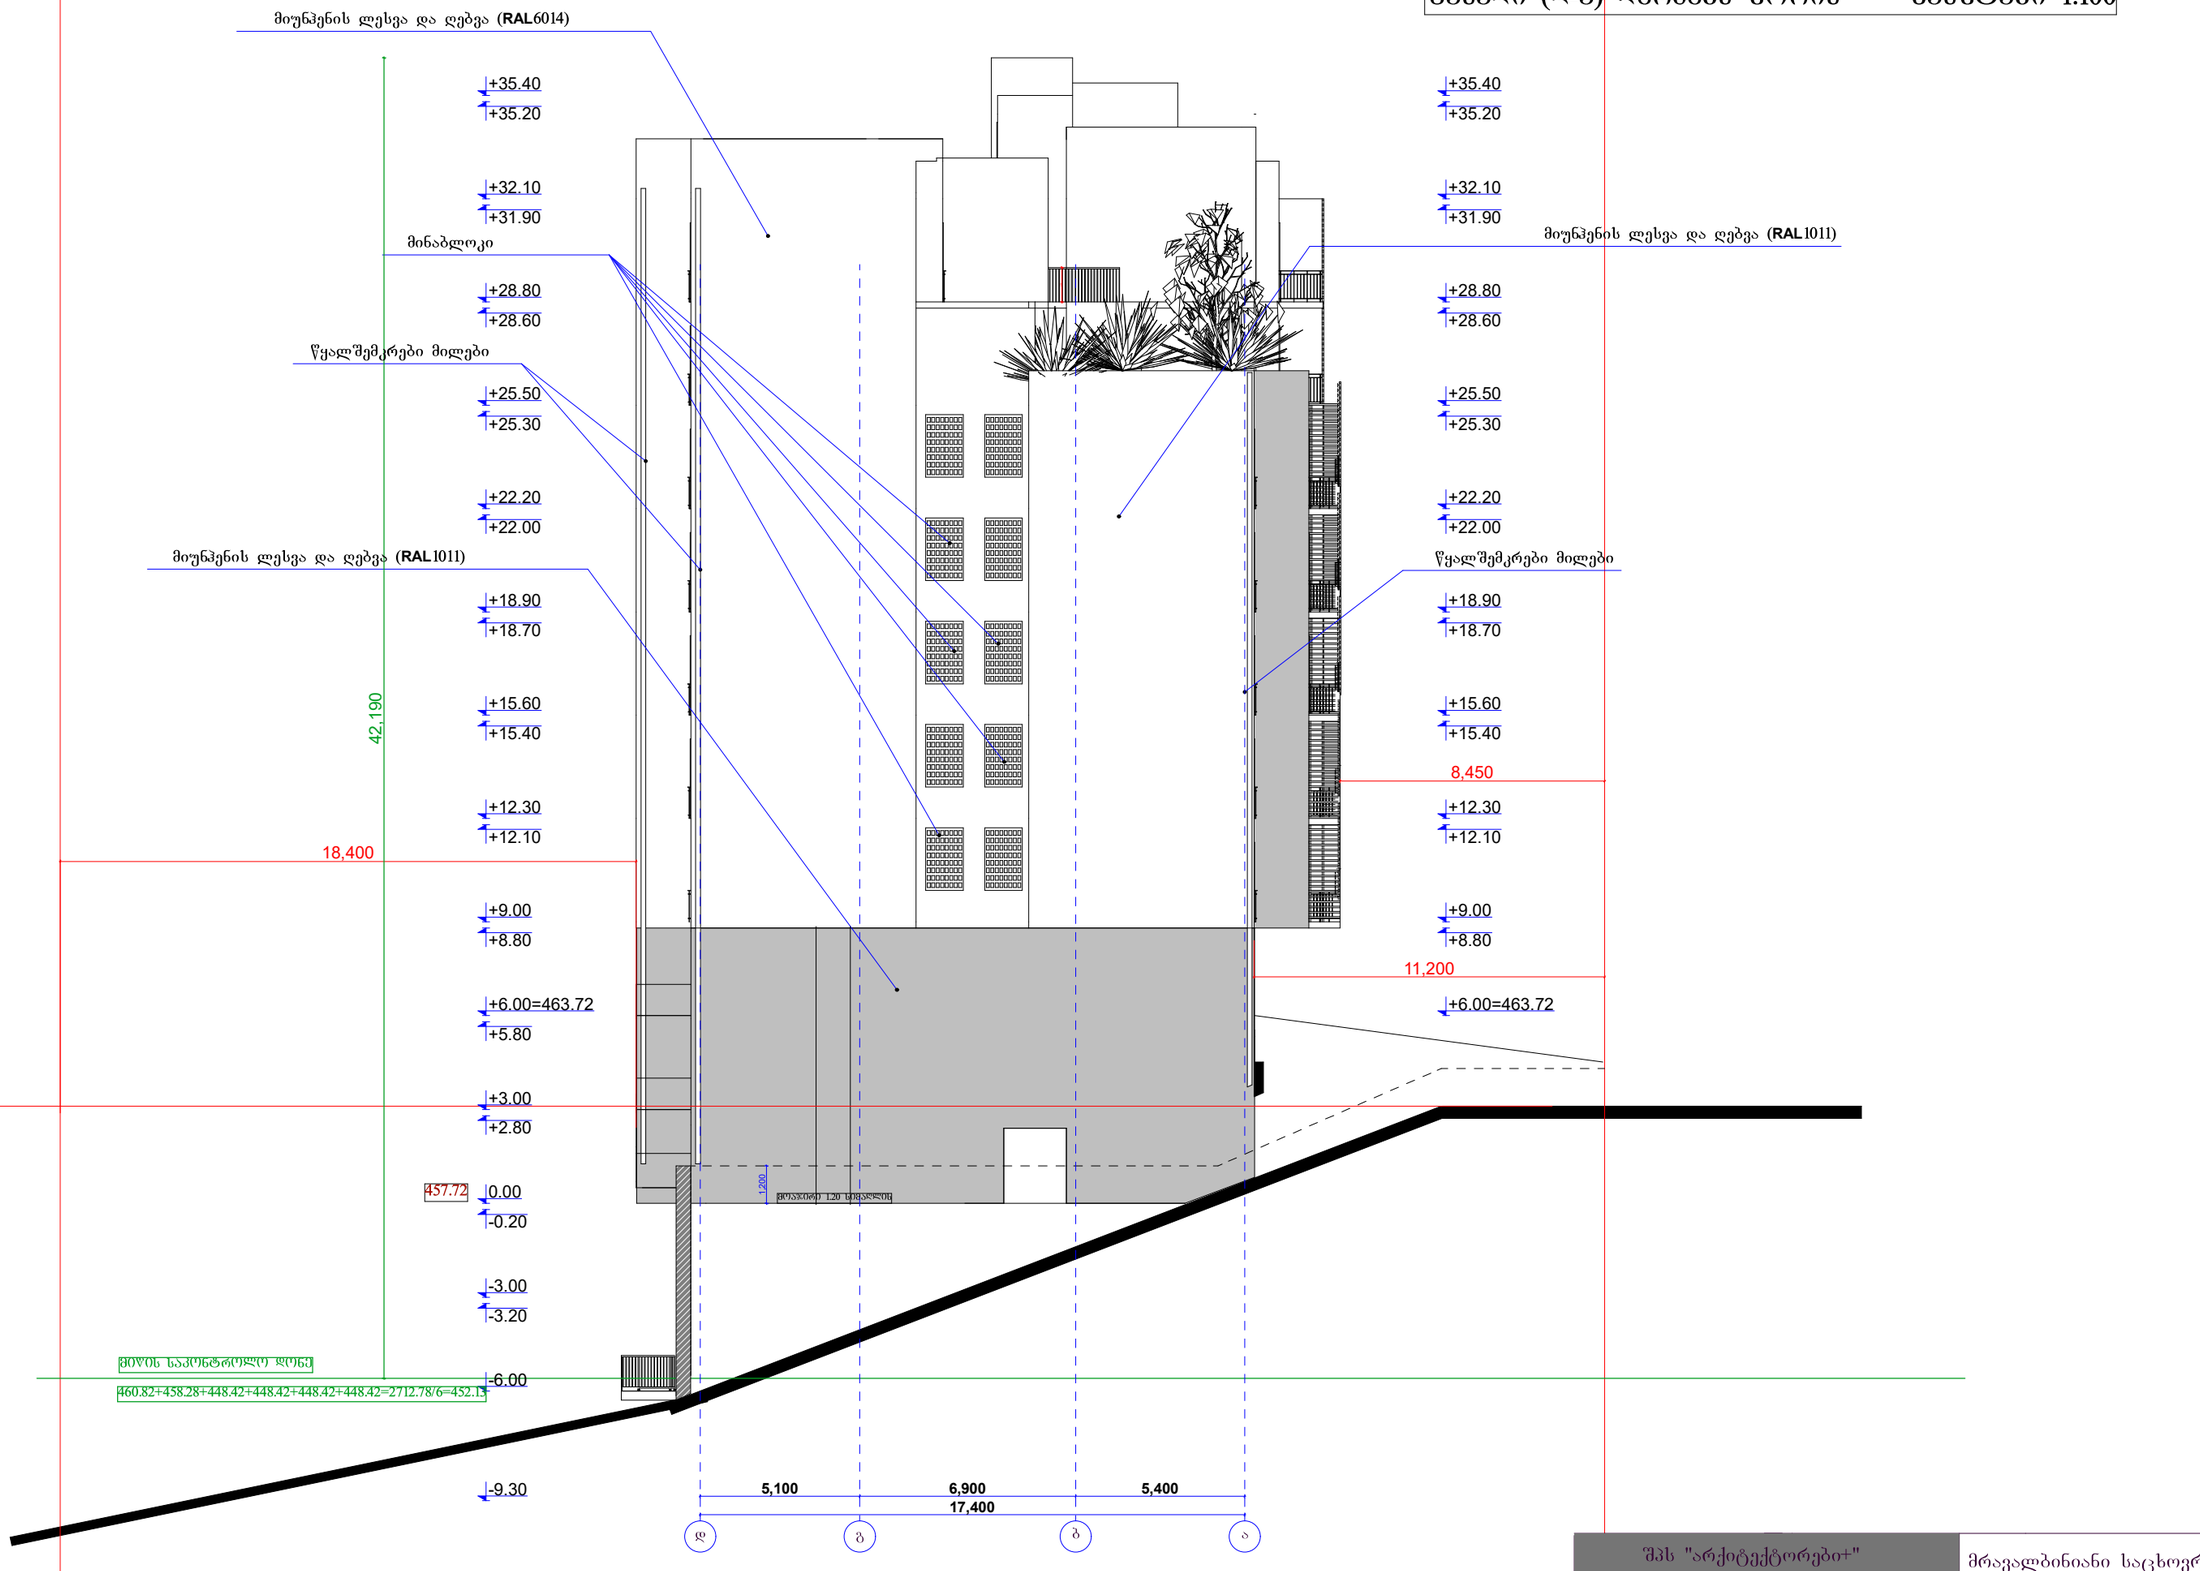

შპს "არქიტექტორები+"			მრავალბინიანი საცხოვრებელი სახლი	
დირექტორი		ნ ფარცხალაძე		ფურც№
პრ მთ არქ		ნ. ფარცხალაძე		ფურცლ
შეასრულა		მ. გიორგაძე		
				მ. 1:100

ფასადი (1-6) ღერძებს შორის მასშტაბი 1:100

მიუნჰენის ლესვა და ღებვა (**RAL9010**)

მიუნჰენის ლესვა და ღებვა (**RAL1011**)

+35.40
+35.20
+32.10
+31.90
+28.80
+28.60
+25.50
+25.30
+22.20
+22.00
+18.90
+18.70
+15.60
+15.40
+12.30
+12.10
+9.00
+8.80
+6.00=463.72
+5.80
+3.00
+2.80
457.72 0.00
-0.20
-3.00
-3.20
-6.00
-9.30

42,190

783

833

900

3,020

3,070

საყრდენი კედელი

მიწის საკონტროლო დონე

460.82+458.28+448.42+448.42+448.42+448.42=2712.78/6=452.13

1,100

2,850

1,820

5,600 | 6,100 | 5,600 | 6,500 | 5,600

29,400

1 2 3 4 5 6

შპს "არქიტექტორები+"			მრავალბინიანი საცხოვრებელი სახლი
დირექტორი		ნ ფარცხალაძე	ფურც№
პრ. მთ არქ		ნ. ფარცხალაძე	ფურცლ
შეასრულა		მ. გიორგაძე	მ. 1:100