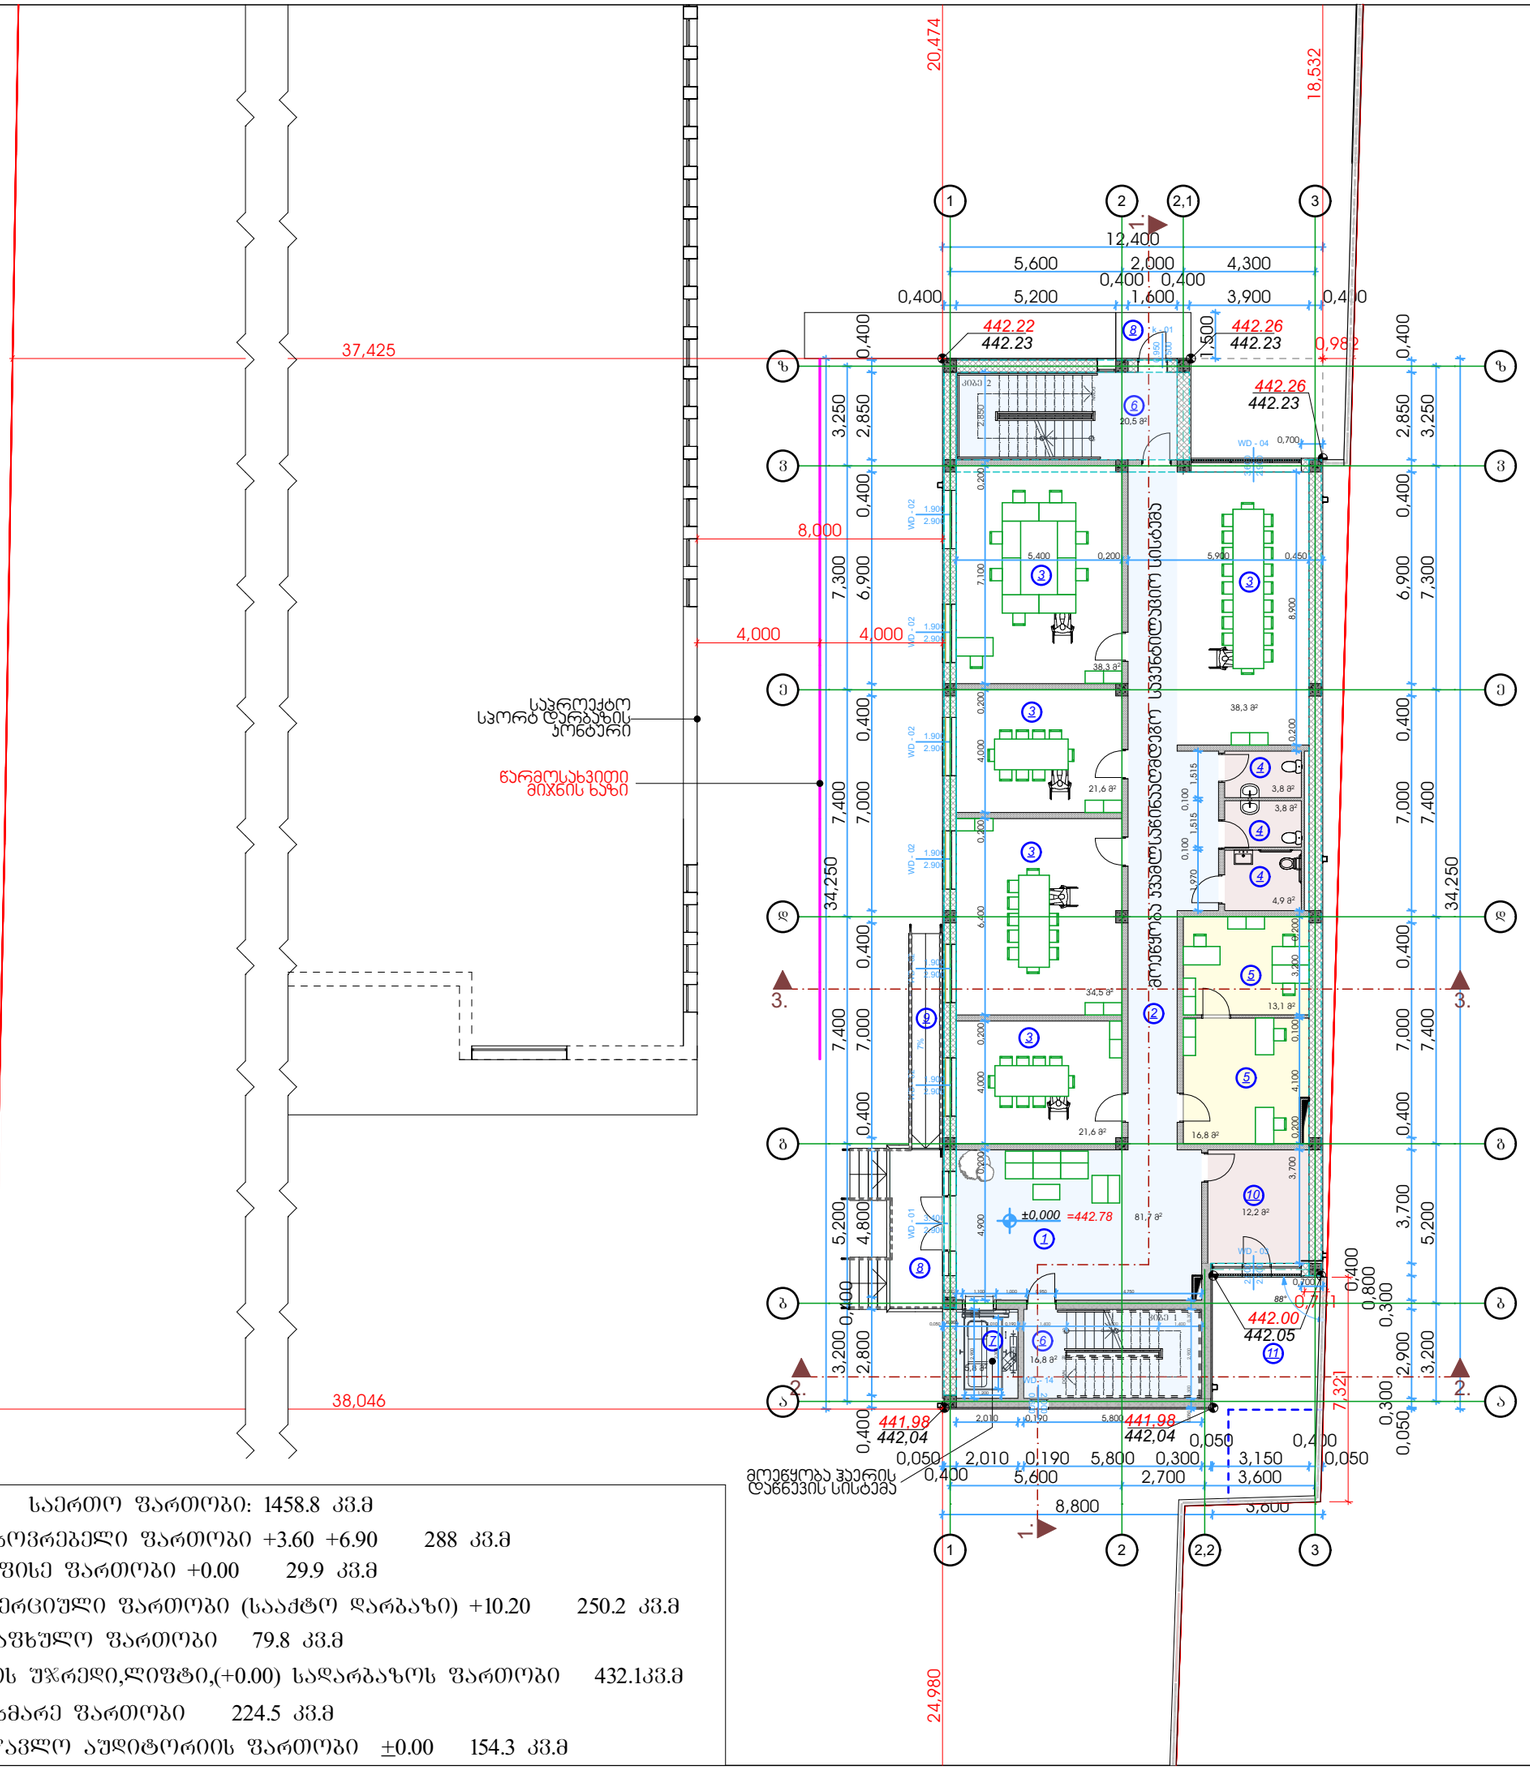

საერთო ფართობი:	1458.8 კვ.მ
საცხოვრებელი ფართობი +3.60 +6.90	288 კვ.მ
საოფისე ფართობი +0.00	29.9 კვ.მ
კომერციული ფართობი (სააქტო დარბაზი) +10.20	250.2 კვ.მ
საზაფხულო ფართობი	79.8 კვ.მ
კიბის უჯრედი,ლიფტი,(+0.00) სადარბაზოს ფართობი	432.1კვ.მ
დამხმარე ფართობი	224.5 კვ.მ
სასწავლო აუდიტორიის ფართობი ±0.00	154.3 კვ.მ

ექსპლიკაცია

№1	ფოიე
№2	დერეფანი
№3	საინფორმაციო ტრენინგ ცენტრი (გარე მომხმარებლებისთვის)
№4	სან.კვანძი
№5	ადმინისტრაცია
№6	კიბის უჯრედი
№7	ლიფტი
№8	შესასვლელი ბაძანი
№9	შშმპ პანდუსი
№10	სატუმბო სადგურის სათავსო
№11	წყლის რეზერვუარის განთავსების ადგილი

STUDIO9 Architectural Design
www.studio9.ge

საპროექტო ორგანიზაცია
Company name
შ.პ.ს. "სტუდია 9"

პროექტის დასახელება
Job Title
საინფორმაციო ცენტრი პორექტირება

მისამართი:
Address
ქალაქი თბილისი, შუამთის ქუჩა, №21
ს/კ № 01.19.20.027.018

ნახაზის დასახელება
Drawing title
1. ნახაზზე ზომები მოცემულია მეტრებში.
2. ექსპლოატაციამდე მიღებამდე პროექტში შესაძლებელია განხორციელდეს ცვლილებები.
3. ნახაზის ყველა ცვლილება მშენებლობის პროცესში შეთანხმებული უნდა იყოს პროექტის ავტორთან.

ექსპლიკაცია:
ბლოკი
ტახარი
ერთფერდიანი ბარი
ერთფერდიანი ბარი ზღვრულით
ორფერდიანი ბარი
ორფერდიანი ბარი ზღვრულით

პროექტის სტადია	შეს. თარიღი
არქიტექტურული ნაწილი	

შემსრულებლები performers		ხელმოწერა
თანამდებობა	სახელი.გვარი	
დირექტორი	თ. ხაჭომია	
მთ. არქიტექტორი	მ. ჩხაიძე	
პრ. ავტორი	მ. ჩხაიძე	
არქიტექტორი	გ. ქორიაშვილი	

ნახაზის დასახელება
Drawing title
გეგმა ±0.00 ნიშნულზე

ფერცლი №	სულ.	ფერცლის ზომა
ა-09	63	A3

მასშტაბი.
Drawing Scale. 1:200

2023 წ

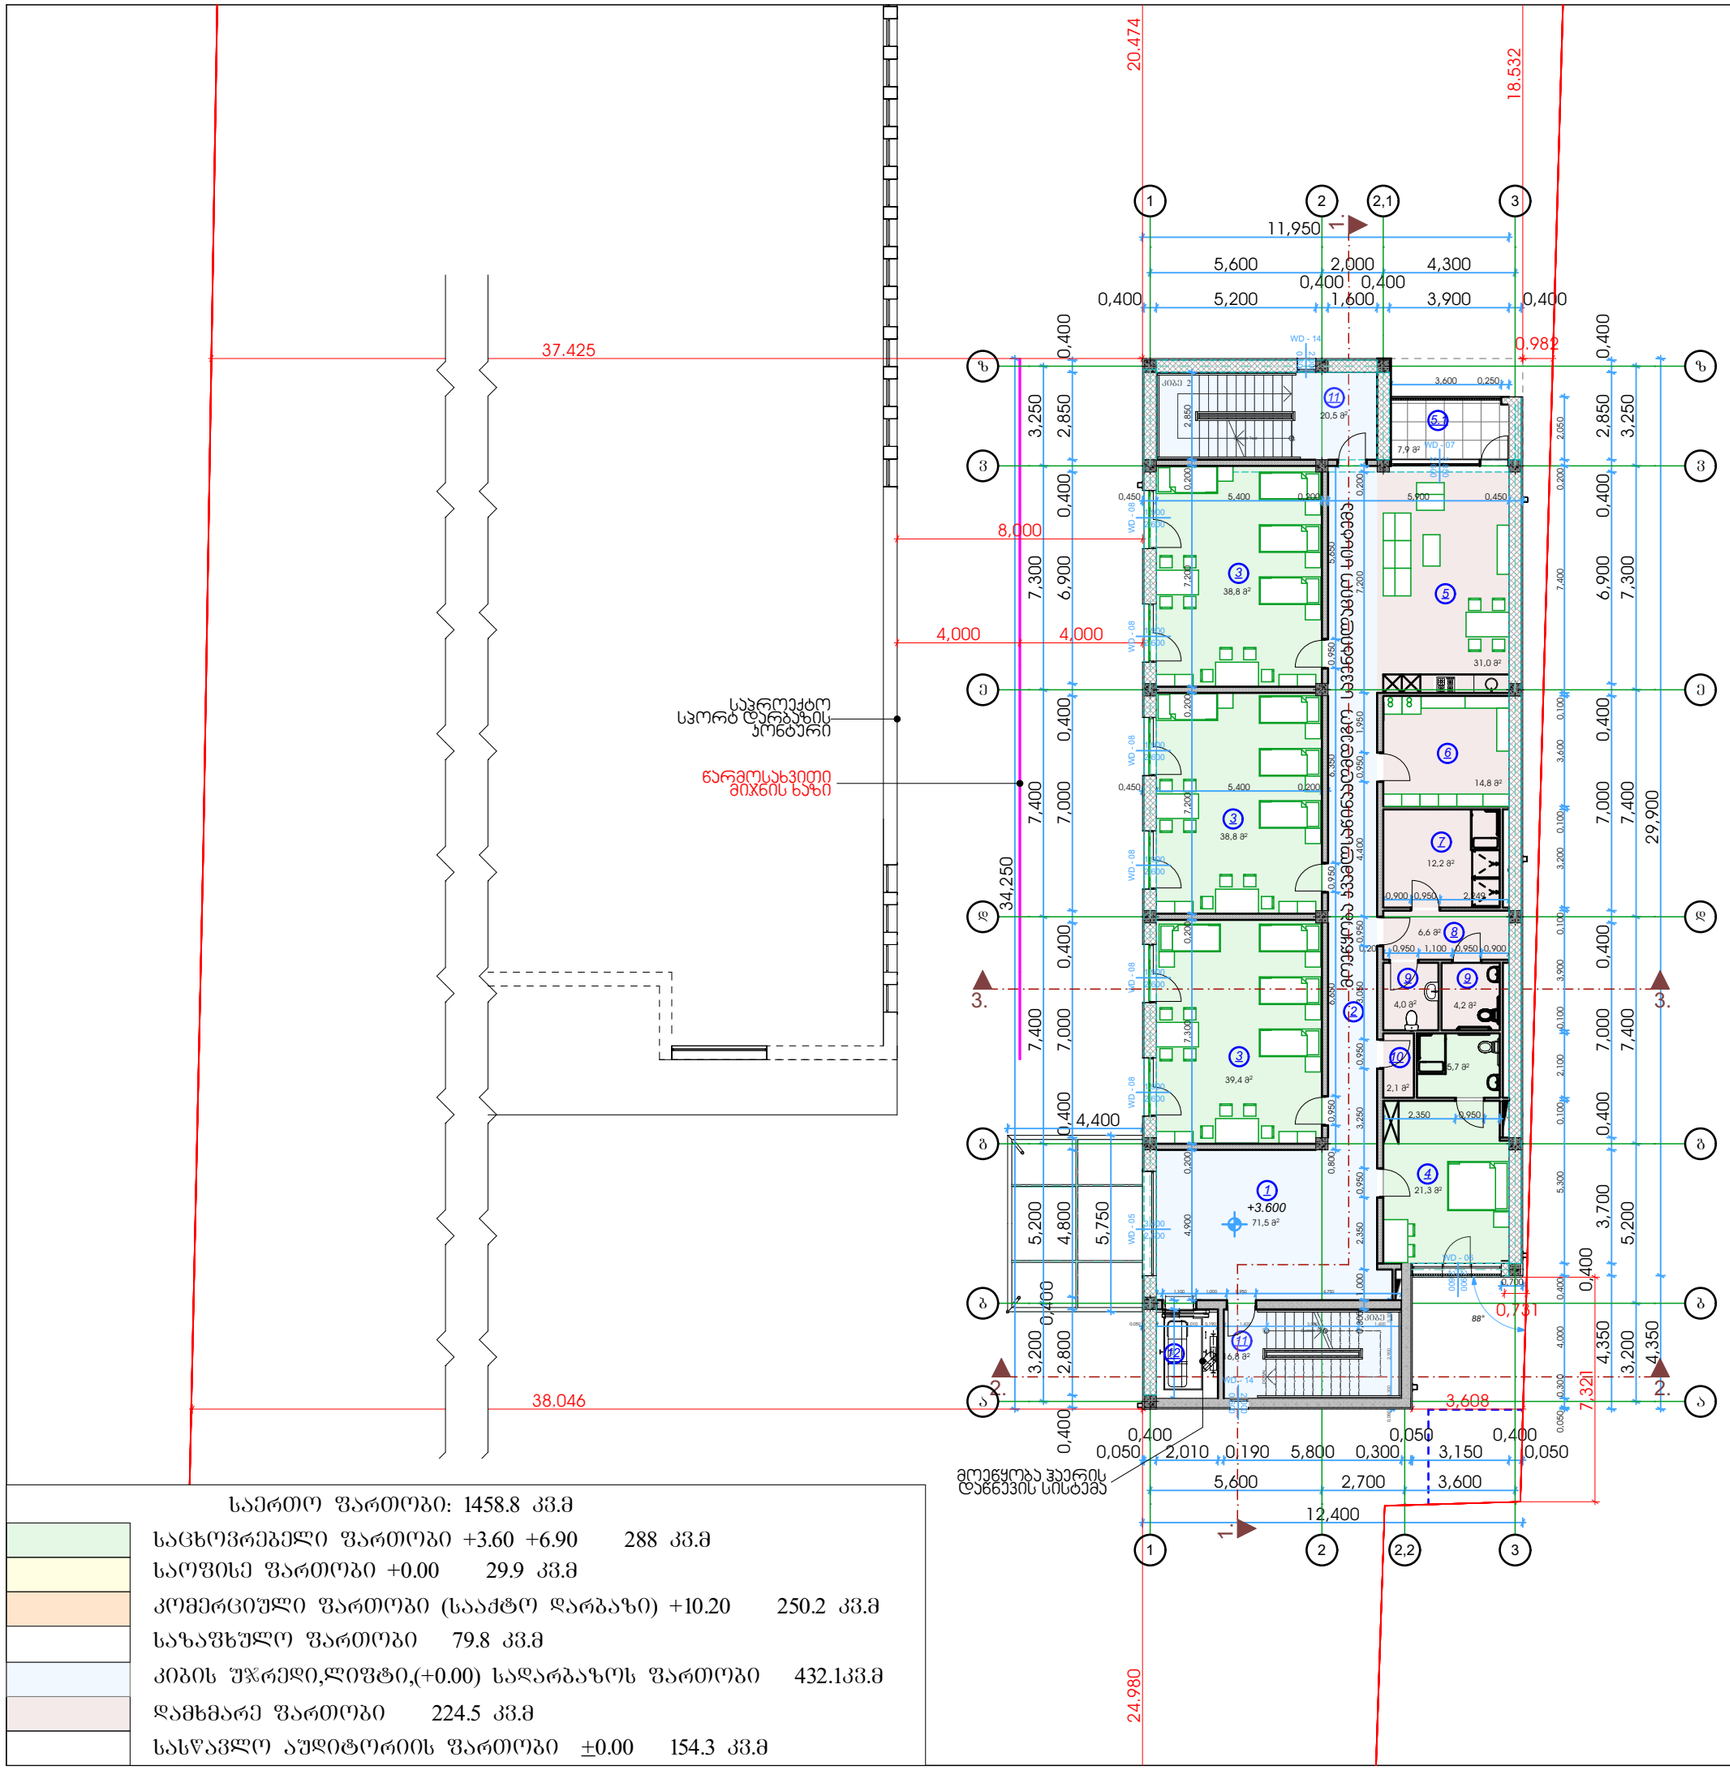

ექსპლიკაცია

№1	ფოიე
№2	დერეფანი
№3	ოთახი (პანსიონი)
№4	შშმპ ოთახი (პანსიონი)
№5	საერთო ოთახი
№5.1	აივანი
№6	სამრეცხაო საერთო ოთახი
№7	საშხაპე
№8	სველი წერტილის დერეფანი
№9	სან.კვანძი
№10	ტექნიკური ოთახი
№11	კიბის შ%რედი
№12	ლიფტი

საერთო ფართობი:	1458.8 კვ.მ
საცხოვრებელი ფართობი +3.60 +6.90	288 კვ.მ
საოფისე ფართობი +0.00	29.9 კვ.მ
კომერციული ფართობი (სააქტო დარბაზი) +10.20	250.2 კვ.მ
საზაფხულო ფართობი	79.8 კვ.მ
კიბის შ%რედი,ლიფტი,(+0.00) სადარბაზოს ფართობი	432.1კვ.მ
დამხმარე ფართობი	224.5 კვ.მ
სასწავლო აუდიტორიის ფართობი ±0.00	154.3 კვ.მ

STUDIO9
Architectural
Design
www.studio9.ge

საპროექტო ორგანიზაცია
Company name

შ.პ.ს. "სტუდია 9"

პროექტის დასახელება
Job Title

საინფორმაციო ცენტრი ჯორეჯტირება

მისამართი:
Address

ქალაქი თბილისი, შუამთის ქუჩა, №21
ს/კ № 01.19.20.027.018

ნახაზის დასახელება
Drawing title

1. ნახაზზე ზომები მოცემულია მეტრებში.
2. ექსპლოატაციამ მიღებამდე პროექტში შესაძლებელია განხორციელდეს ცვლილებები.
3. ნახაზის ყველა ცვლილება მშენებლობის პროცესში შეთანხმებული უნდა იყოს პროექტის ავტორთან.

ექსპლიკაცია:

ბლოკი
ტიხარი
ერთფერთიანი კარი
ერთფერთიანი კარი ზღურბლით
ორფერთიანი კარი
ორფერთიანი კარი ზღურბლით

პროექტის სტადიუსი	შეს. თარიღი
არქიტექტურული ნაწილი	

შემსრულებლები
performers — ხელმოწერა

თანამდებობა	სახელი.გვარი	
დირექტორი	თ. ხაჭოშია	
მთ. არქიტექტორი	მ. ჩხაიძე	
პრ. ავტორი	მ. ჩხაიძე	
არქიტექტორი	გ. ქორიაშვილი	

ნახაზის დასახელება
Drawing title

გეგმა +3.60 ნიშნულზე

ფერცლი №	სულ.	ფერცლის ზომა
ა-10	63	A3

მასშტაბი.
Drawing Scale. **1:200**

2023 წ

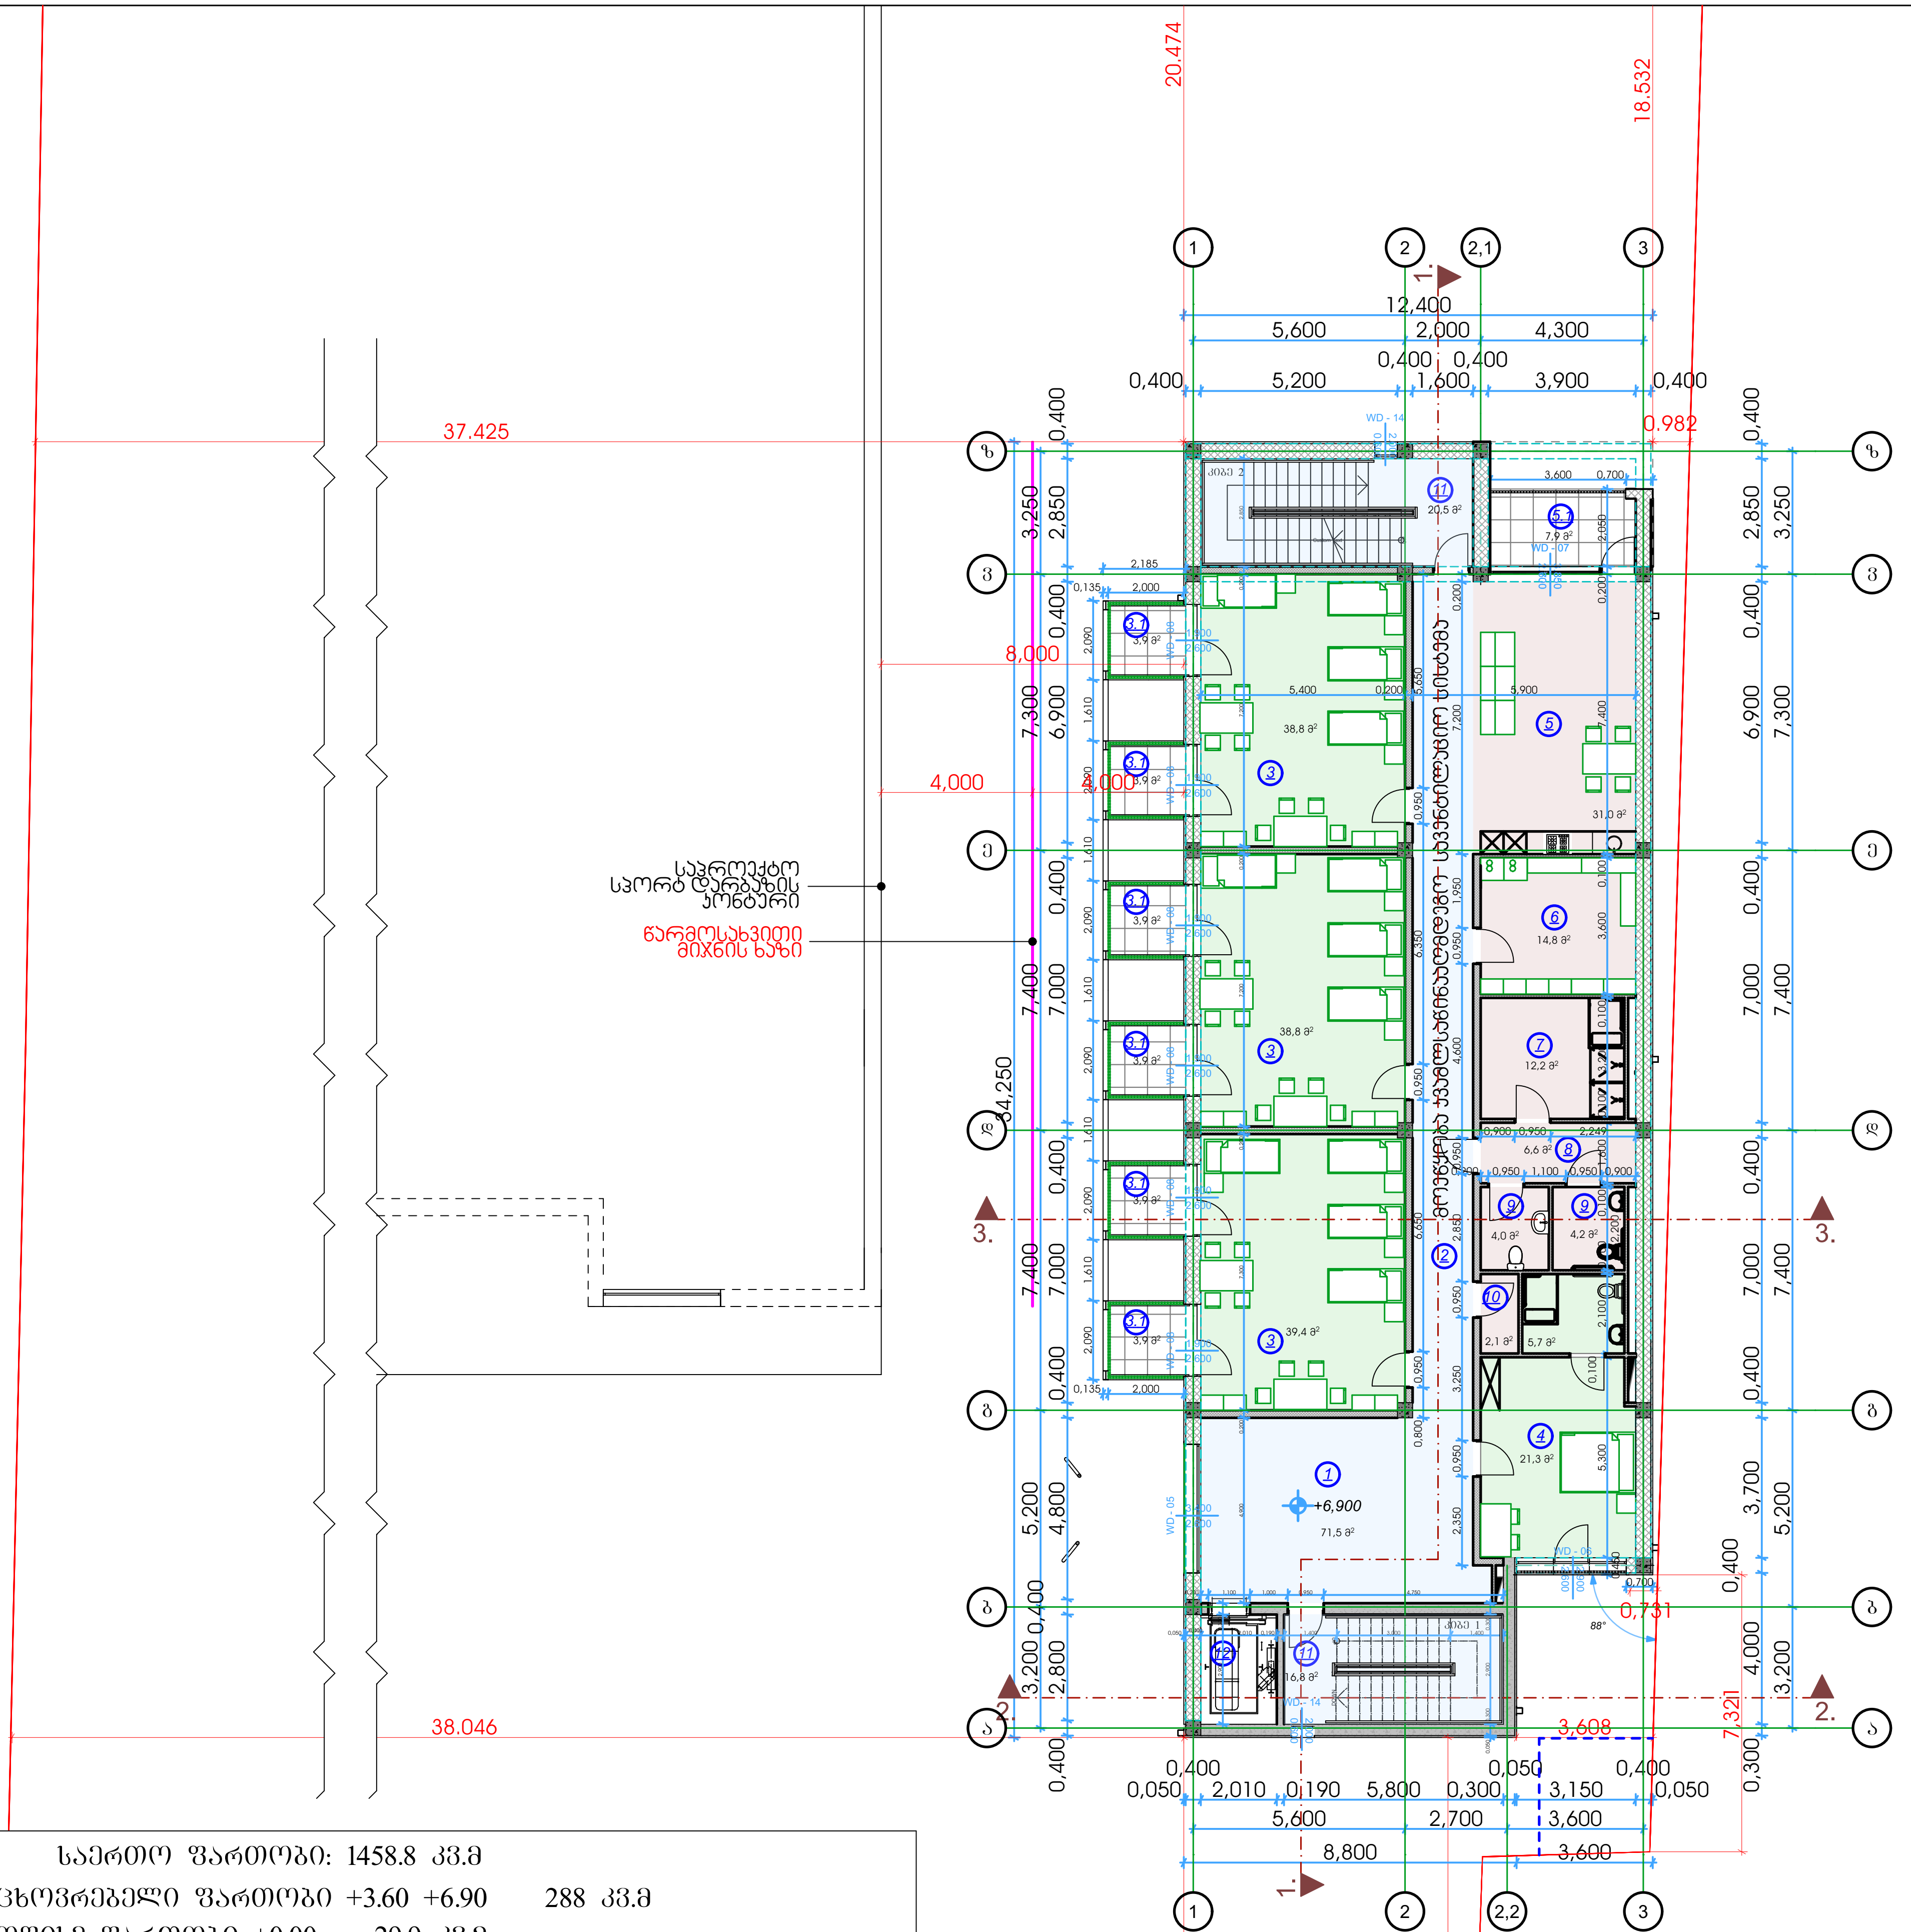

ექსპლიკაცია

№1	ფოიე
№2	დერეფანი
№3	ოთახი (პანსიონი)
№3.1	აივანი
№4	შშმპ ოთახი (პანსიონი)
№5	საერთო ოთახი
№5.1	აივანი
№6	სამრეცხაო საუთოო ოთახი
№7	საშხაპე
№8	სველი წერტილის დერეფანი
№9	სან.კვანძი
№10	ტექნიკური ოთახი
№11	კიბის უჯრედი
№12	ლიფტი

საერთო ფართობი: 1458.8 კვ.მ

საცხოვრებელი ფართობი +3.60 +6.90	288 კვ.მ
საოფისე ფართობი +0.00	29.9 კვ.მ
კომერციული ფართობი (სააქტო დარბაზი) +10.20	250.2 კვ.მ
საზაფხულო ფართობი	79.8 კვ.მ
კიბის უჯრედი,ლიფტი,(+0.00) სადარბაზოს ფართობი	432.1კვ.მ
დამხმარე ფართობი	224.5 კვ.მ
სასწავლო აუდიტორიის ფართობი ±0.00	154.3 კვ.მ

STUDIO9
Architectural Design
www.studio9.ge

საპროექტო ორგანიზაცია
Company name
შ.პ.ს. "სტუდია 9"

პროექტის დასახელება
Job Title
საინფორმაციო ცენტრი კორექტირება

მისამართი:
Address
ქალაქი თბილისი, შუამთის ქუჩა, №21
ს/კ № 01.19.20.027.018

ნახაზის დასახელება
Drawing title

1. ნახაზზე ზომები მოცემულია მეტრებში.
2. ექსპლოატაციაში მიღებამდე პროექტში შესაძლებელია განხორციელდეს ცვლილებები.
3. ნახაზის ყველა ცვლილება მშენებლობის პროცესში შეთანხმებული უნდა იყოს პროექტის ავტორთან.

ექსპლიკაცია:

ბლოკი
ტიხარი
ერთფრთიანი კარი
ერთფრთიანი კარი ზღურბლით
ორფრთიანი კარი
ორფრთიანი კარი ზღურბლით

პროექტის სტატუსი	შეს. თარიღი
არქიტექტურული ნაწილი	

შემსრულებლები performers		ხელმოწერა
თანამდებობა	სახელი.გვარი	
დირექტორი	თ. ხაქომია	[signature]
მთ. არქიტექტორი	მ. ჩხაიძე	[signature]
პრ. ავტორი	მ. ჩხაიძე	[signature]
არქიტექტორი	გ. ქორჩიაშვილი	[signature]

ნახაზის დასახელება
Drawing title
გეგმა +6.90 ნიშნულზე

ფურცელი №	სულ.	ფურცლის ზომა
ა-11	63	A3

მასშტაბი. Drawing Scale. 1:200

2023 წ

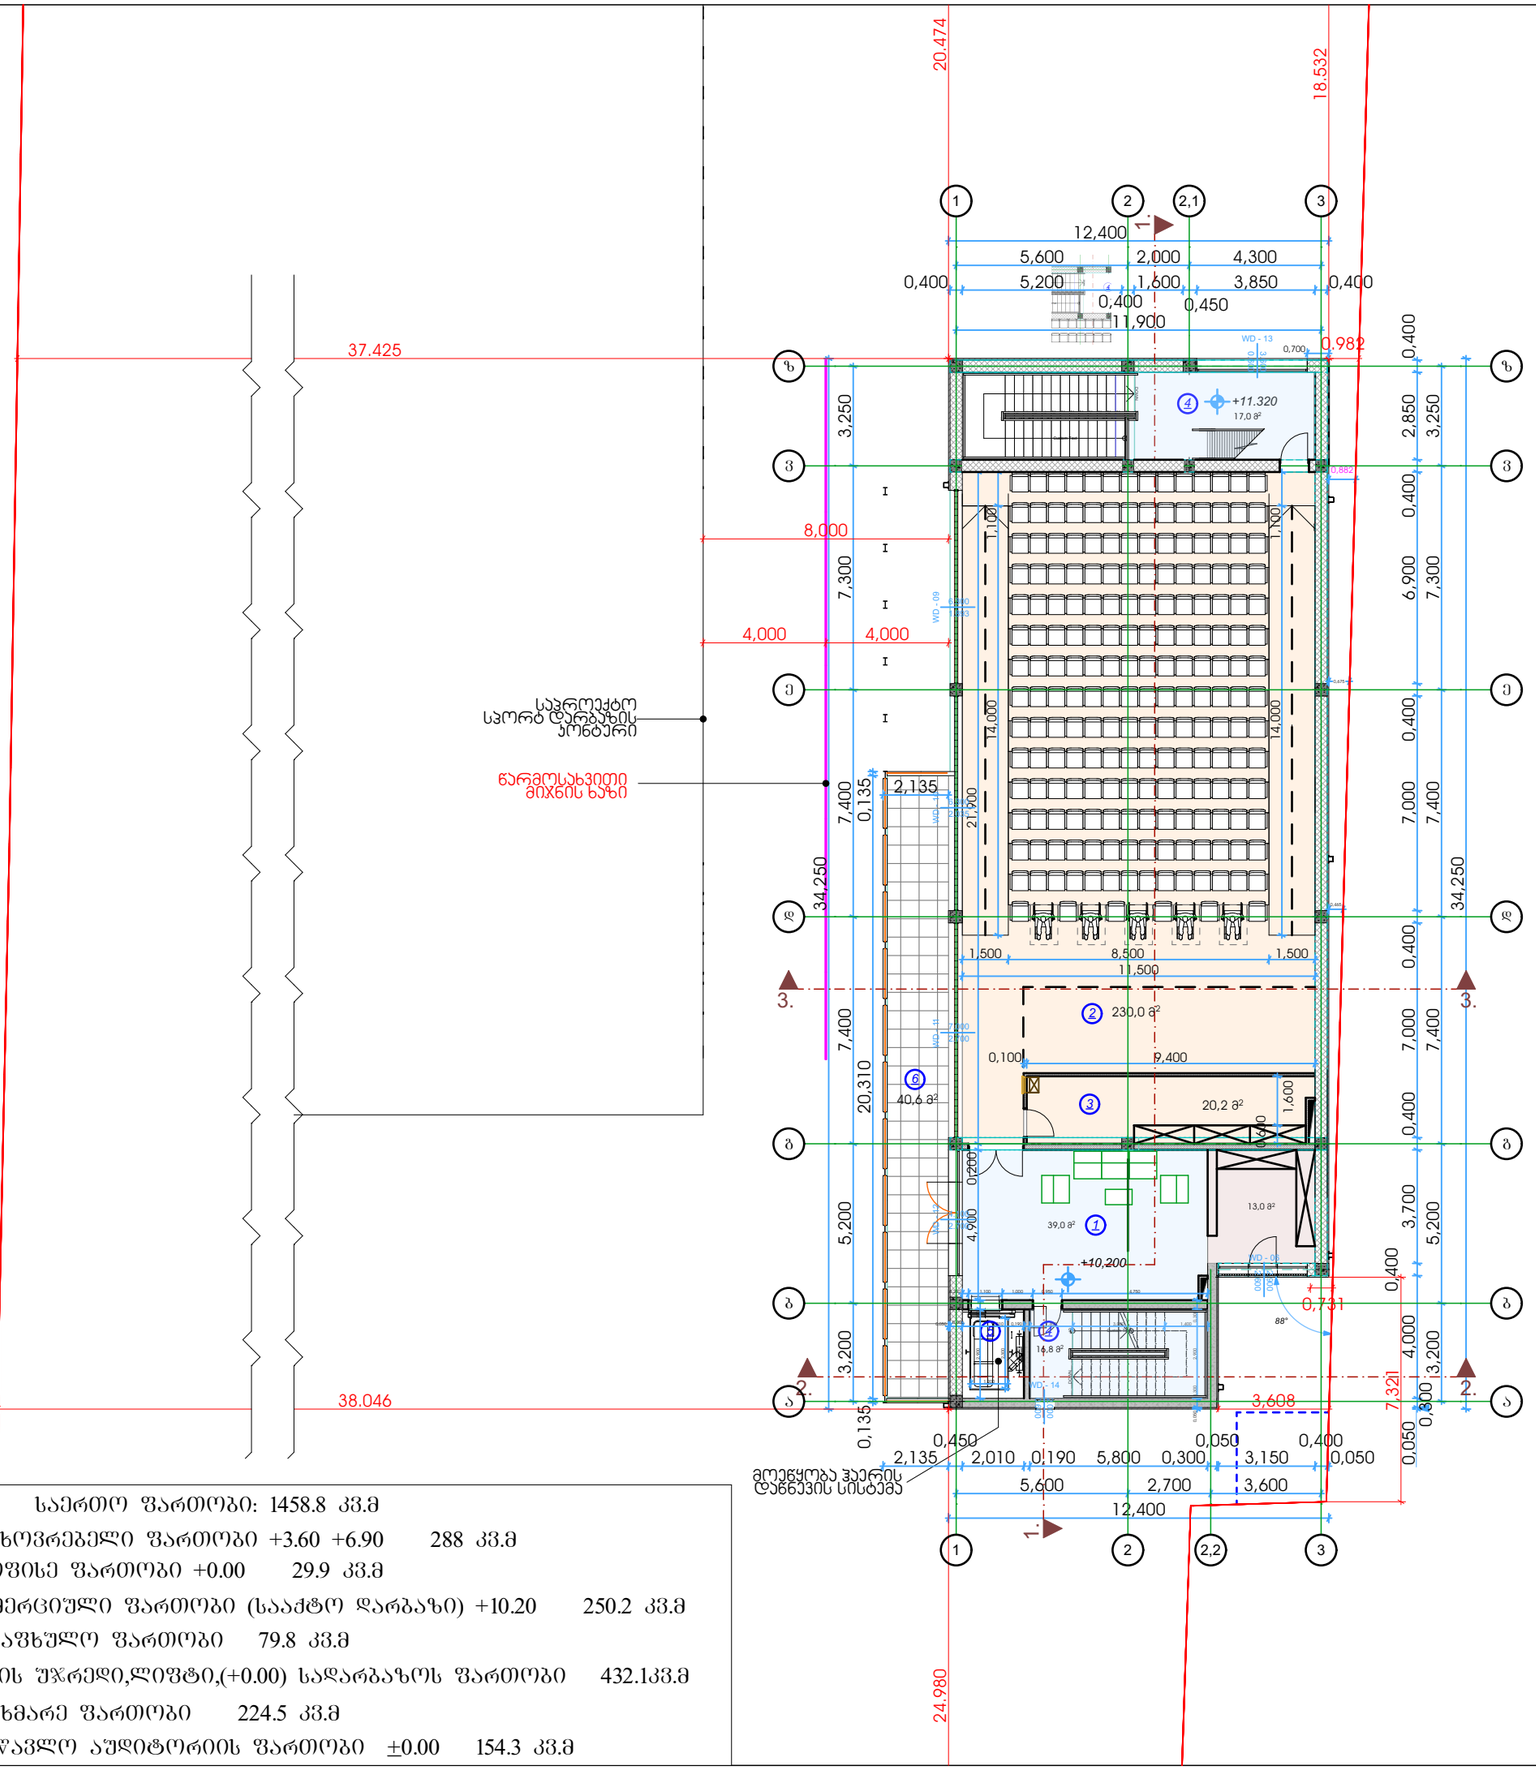

ექსპლიკაცია

№1	ფოიე
№2	საკომფერენციო დარბაზი
№3	ინვენტარის შესანახი
№4	კიბის უჯრედი
№5	ლიფტი
№6	აივანი

	საერთო ფართობი: 1458.8 კვ.მ	
	საცხოვრებელი ფართობი +3.60 +6.90	288 კვ.მ
	საოფისე ფართობი +0.00	29.9 კვ.მ
	კომერციული ფართობი (სააქტო დარბაზი) +10.20	250.2 კვ.მ
	საზაფხულო ფართობი	79.8 კვ.მ
	კიბის უჯრედი,ლიფტი,(+0.00) სადარბაზოს ფართობი	432.1კვ.მ
	დამხმარე ფართობი	224.5 კვ.მ
	სასწავლო აუდიტორიის ფართობი ±0.00	154.3 კვ.მ

STUDIO9 Architectural Design
www.studio9.ge

საპროექტო ორგანიზაცია
Company name
შ.პ.ს. "სტუდია 9"

პროექტის დასახელება
Job Title
საინფორმაციო ცენტრი ჯორჯტირება

მისამართი:
Address
ქალაქი თბილისი, შუამთის ქუჩა, №21
ს/კ № 01.19.20.027.018

ნახაზის დასახელება
Drawing title
1. ნახაზზე ზომები მოცემულია მეტრებში.
2. ექსპლოატაციაში მიღებამდე პროექტში შესაძლებელია განხორციელდეს ცვლილებები.
3. ნახაზის ყველა ცვლილება მშენებლობის პროცესში შეთანხმებული უნდა იყოს პროექტის ავტორთან.

ექსპლიკაცია:
- ბლოკი
- ტიხარი
- ერთფერთიანი კარი
- ერთფერთიანი კარი ზღურბლით
- ორფერთიანი კარი
- ორფერთიანი კარი ზღურბლით

პროექტის სტადიები	შეს. თარიღი
არქიტექტურული ნაწილი	

შემსრულებლები performers

თანამდებობა	სახელი.გვარი	ხელმოწერა
დირექტორი	თ. ხაჭომია	
მთ. არქიტექტორი	მ. ჩხაიძე	
პრ. ავტორი	მ. ჩხაიძე	
არქიტექტორი	გ. ქორჩიაშვილი	

ნახაზის დასახელება
Drawing title
გეგმა +10.20 ნიშნულზე

ფურცელი №	სულ.	ფურცლის ზომა
ა-12	63	A3

მასშტაბი, Drawing Scale. 1:200

2023 წ

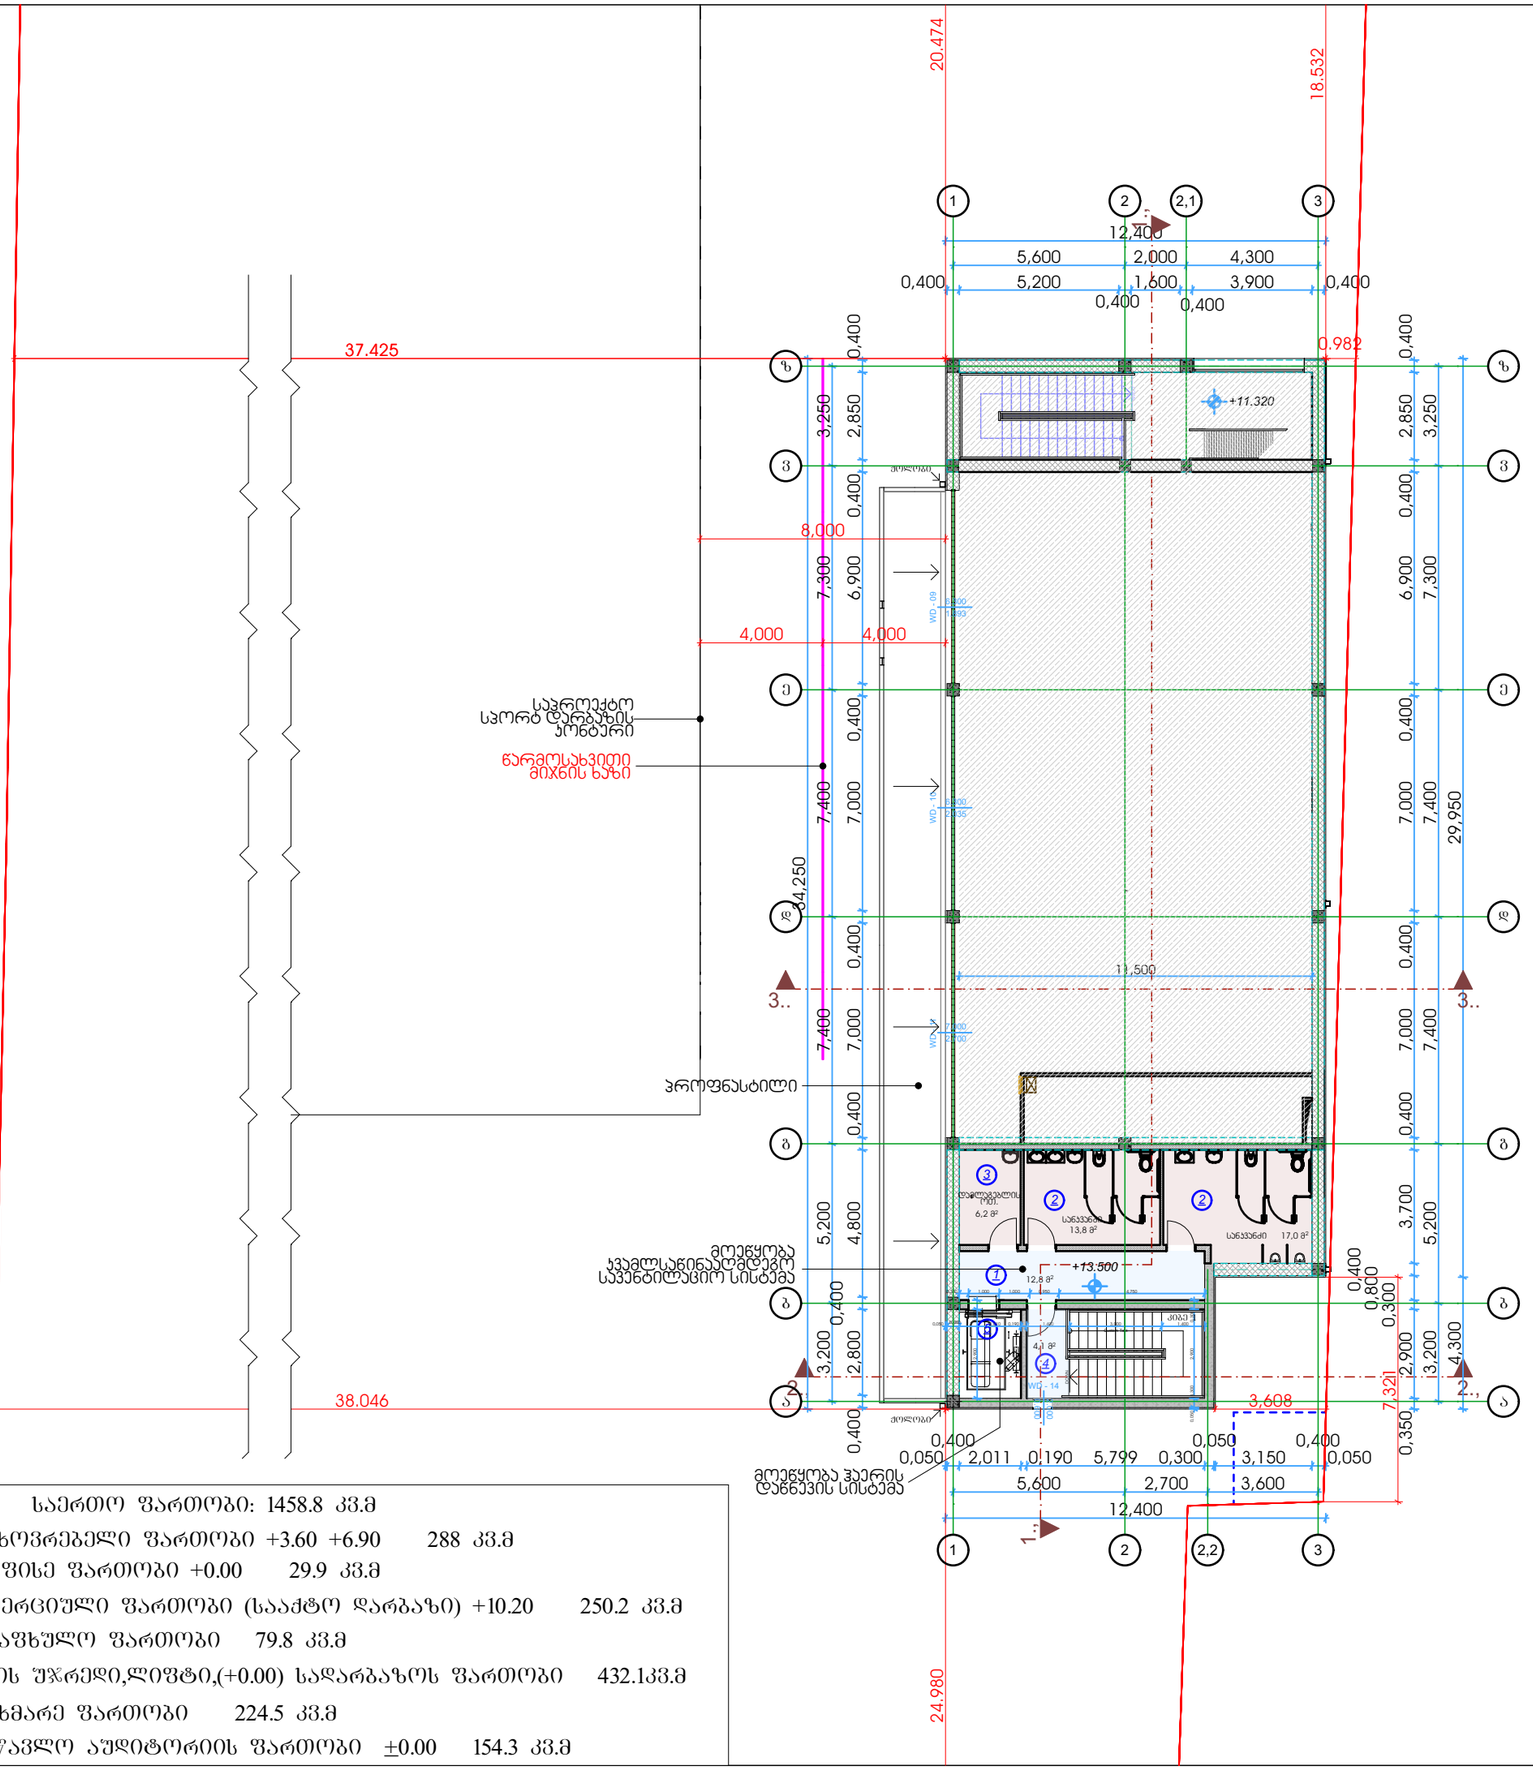

ექსპლიკაცია

№1	ფოიე
№2	საკომფერენციო დარბაზი
№3	ინვენტარის შესანახი
№4	კიბის უჯრედი
№5	ლიფტი

	საერთო ფართობი: 1458.8 კვ.მ	
	საცხოვრებელი ფართობი +3.60 +6.90	288 კვ.მ
	საოფისე ფართობი +0.00	29.9 კვ.მ
	კომერციული ფართობი (სააქტო დარბაზი) +10.20	250.2 კვ.მ
	საზაფხულო ფართობი	79.8 კვ.მ
	კიბის უჯრედი,ლიფტი,(+0.00) სადარბაზოს ფართობი	432.1კვ.მ
	დამხმარე ფართობი	224.5 კვ.მ
	სასწავლო აუდიტორიის ფართობი ±0.00	154.3 კვ.მ

STUDIO9
Architectural
Design
www.studio9.ge

საპროექტო ორგანიზაცია
Company name
შ.პ.ს. "სტუდია 9"

პროექტის დასახელება
Job Title
საინფორმაციო ცენტრი
პორექტირება

მისამართი:
Address
ქალაქი თბილისი, შუამთის ქუჩა, №21
ს/ს № 01.19.20.027.018

ნახაზის დასახელება
Drawing title
1. ნახაზზე ზომები მოცემულია მეტრებში.
2. ექსპლოატაციაში მიღებამდე პროექტში შესაძლებელია განხორციელდეს ცვლილებები.
3. ნახაზის ყველა ცვლილება მშენებლობის პროცესში შეთანხმებული უნდა იყოს პროექტის ავტორთან.

ექსპლიკაცია:
ბლოკი
ტიხარი
ერთფერთიანი კარი
ერთფერთიანი კარი ზღურბლით
ორფერთიანი კარი
ორფერთიანი კარი ზღურბლით

პროექტის სტატუსი	შეს. თარიღი
არქიტექტურული ნაწილი	

შემსრულებლები performers		ხელმოწერა
თანამდებობა	სახელი.გვარი	
დირექტორი	თ. ხაჭოშია	
მთ. არქიტექტორი	მ. ჩხაიძე	
პრ. ავტორი	მ. ჩხაიძე	
არქიტექტორი	გ. ქოჩიაშვილი	

ნახაზის დასახელება
Drawing title
გეგმა +13.50 ნიშნულზე

ფურცელი №	სულ.	ფურცლის ზომა
ა-13	63	A3
მასშტაბი, Drawing Scale. 1:200		

2023 წ