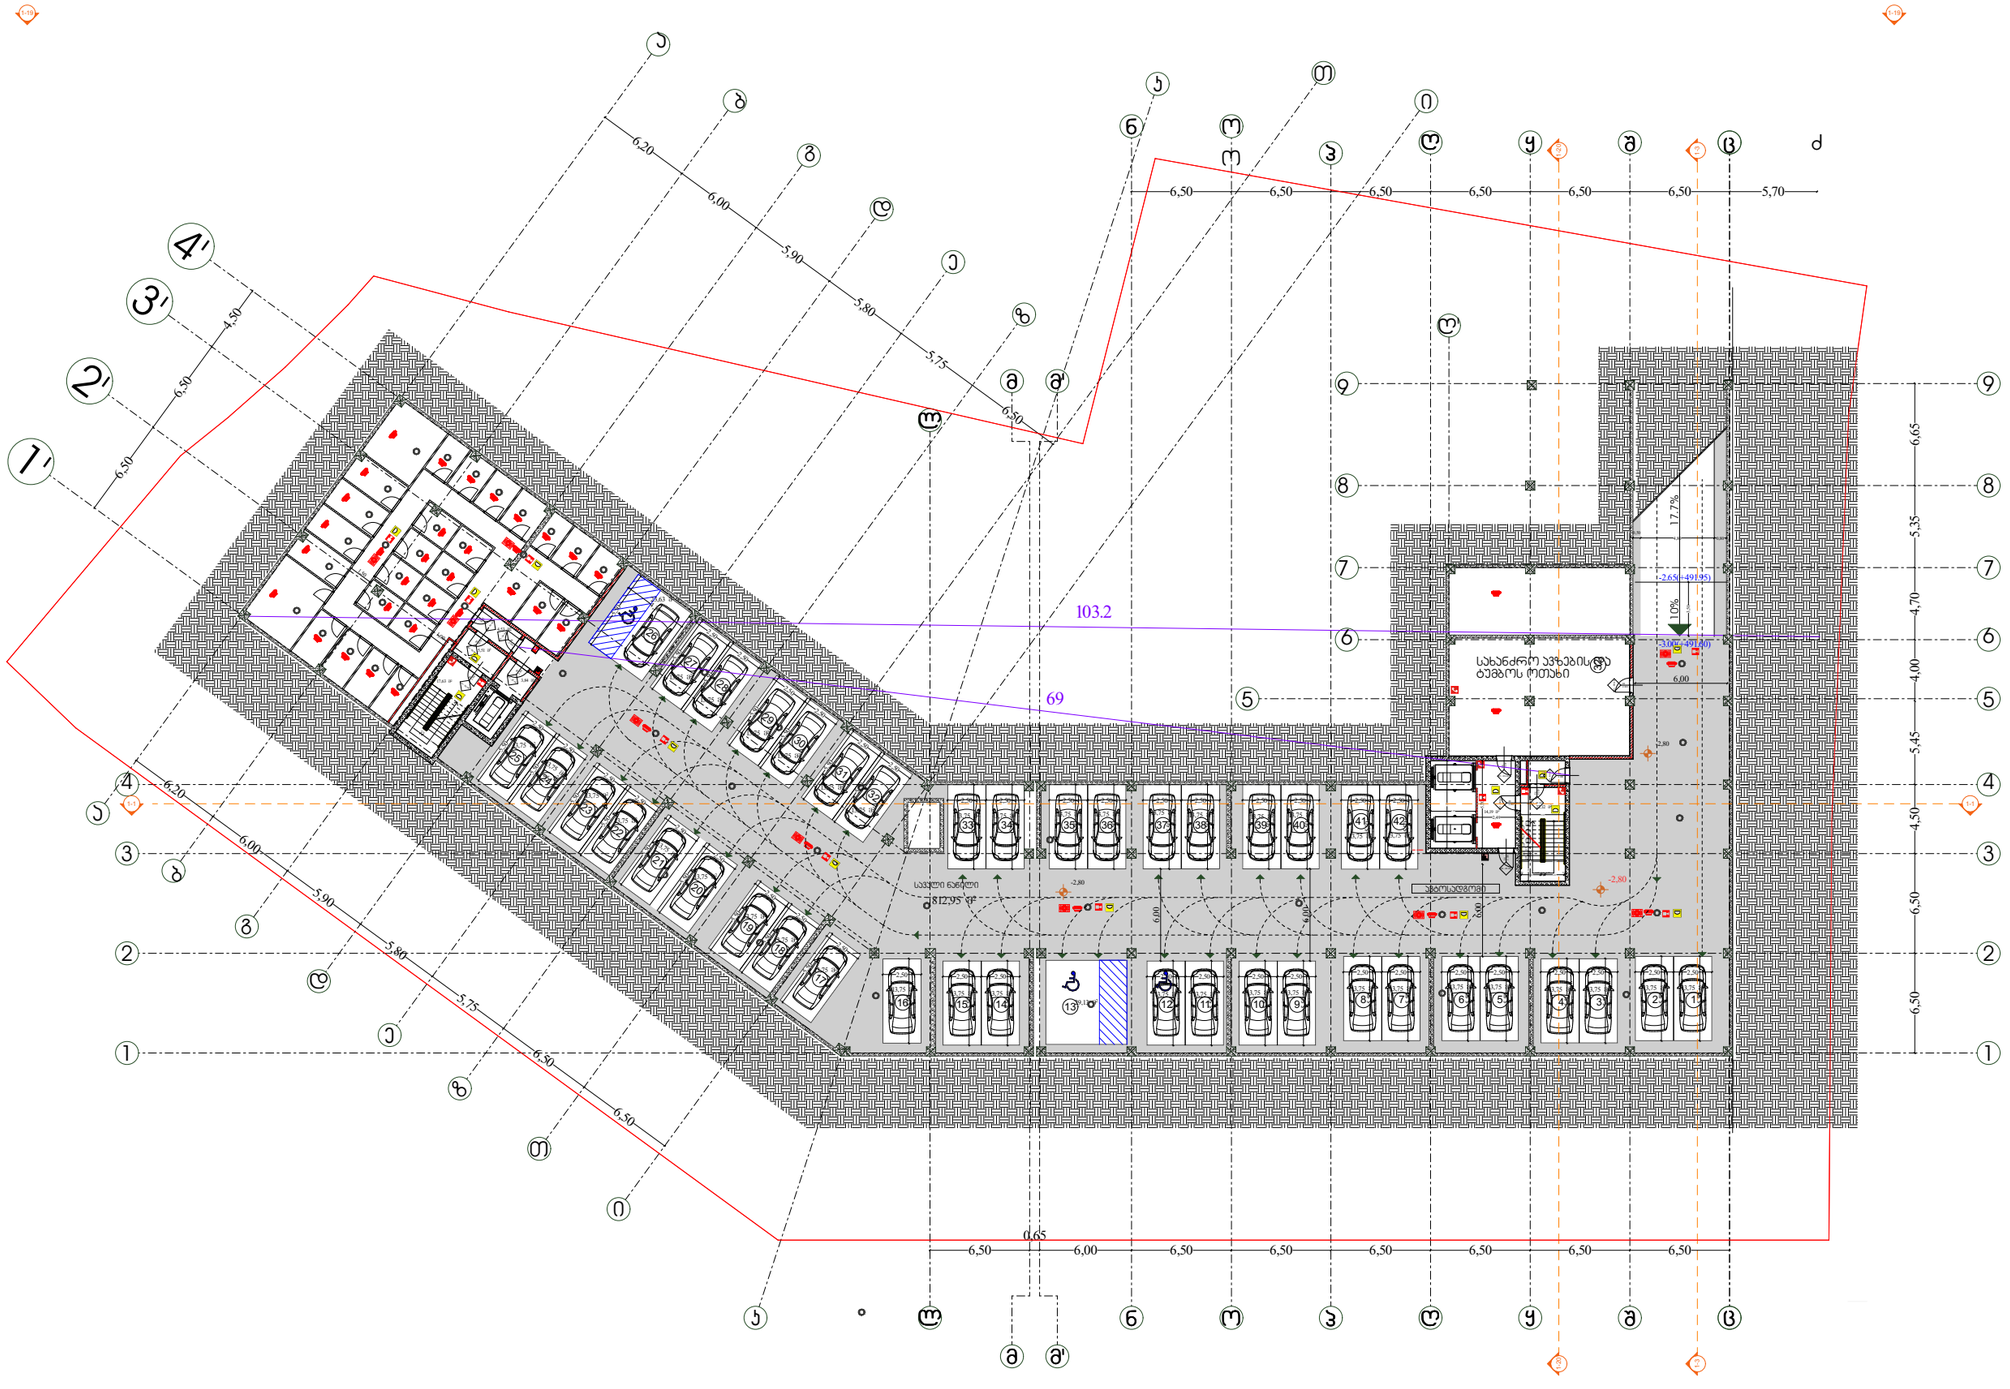


გეგმა -3.00 იატაკზე

პირობითი აღნიშვნები

- საკადასტრო საზღვარი
- ბეტონის კედელი
- ბეტონის სვეტი
- ბლოკის კედელი
- ტიხარი
- ერთ ფერიანი კარი ზღურბლით
- ერთ ფერიანი კარი

ტაბლის მოპირკეთების ნიშნული

0.8.6 +24.20

ს.ზ.6 +24.10

სარკინიგზის ზედაპირის ნიშნული

საჯარო ნაწილი	812,95 მ²
ავტოსადგომი	602.76 მ²

შენიშვნა:

ვესტიბიული აღჭურვილი იქნება დამოუკიდებელი განიავების სისტემით.

ლიფტის ფოიე განიავდება მექანიურად.

ლიფტის შახტა აღჭურვილი იქნება ჰაერის დაწნევის სისტემით.

ჰაერის დაწნევის სისტემა უზრუნველყოფილი იქნება სათადარიგო ელმომარაგებით.

დენის გათიშვის შემთხვევაში სათადარიგო ელექტროსისტემა ავტომატურად გაანთებს გასასვლელ სამუშაოებს.

კონსტრუქციული პროექტის დამუშავებისას დაცული იქნას I-A კონსტრუქციის ტიპის მოთხოვნები.

ხანძარსაწინააღმდეგო დაცვის სისტემების სინჯირო დოკუმენტაცია დამუშავდეს 28.01.16 წ. №41 დადგენილების შესაბამისად.

დირექტორი : ჯირილე მორჩილაძე	არქიტექტორი: ჯირილე მორჩილაძე გიორგი შონია გოჩა ნადირაშვილი ანა წიკლაური	გეოლოგია: გ.სიყმაშვილი გ.სადრაძე		საპროექტო ორგანიზაცია შ.პ.ს "დიზაინ სტუდიო"	მრავალბინიანი საცხოვრებელი სახლი ს/კ 01.10.08.006.217	დამკვეთი: შ.პ.ს "ჰერსპექტივა 2 " № 402185407

№50	1:200
	ს -100

გენერატორის განთავსების საპარაშუტო ადგილი

გეგმა +0.00 ნიშნულზე

პირობითი აღნიშვნები

- საკადასტრო საზღვარი
- ბეტონის კედელი
- ბეტონის ხვეტი
- ბლოკის კედელი
- ტიხარი
- ერთ ფრთიანი კარი ზღურბლით
- ერთ ფრთიანი კარი

საპარაშუტო ადგილის ფარგლებში სამშენებლო სამუშაოების წარმოების პერიოდში დროებით მოეხსნება ელექტრო ბოძები

.495.73 .495.39 .495.36 .494.86 .494.75 .493.40 .494.74 .494.50 .493.43 .493.40 .493.17

86,95 6,20 6,00 5,90 5,80 5,75 6,50 5,83 5,81 58,16 91.50 98.51 22.50 22.17 12.17 18.17 12.21 14.05 9.50 6.65

საპარკინგე ადგილი 1086.08 მ²

საპარკინგე ნაწილი 1086.08 მ²
ავტოსადგომი 680.54 მ²

შენიშვნა:

ვესტიბიული აღჭურვილი იქნება დამოუკიდებელი განიავების სისტემით.

ლიფტის ფოიე განიავდება მექანიურად.

ლიფტის შახტა აღჭურვილი იქნება ჰაერის დაწნევის სისტემით.

ჰაერის დაწნევის სისტემა უზრუნველყოფილი იქნება სათანადარიგო ელმომარაგებით.

დენის გათიშვის შემთხვევაში სათანადარიგო ელექტროსისტემა ავტომატურად გაანათებს გასასვლელ საშუალებებს.

კონსტრუქციული პროექტის დამუშავებისას დაცული იქნას I-A კონსტრუქციის ტიპის მოთხოვნები.

ხანძარსაწინააღმდეგო დაცვის სისტემების საინჟინრო დოკუმენტაცია დამუშავდეს 28.01.16 წ. №41 დადგენილების შესაბამისად.

დირექტორი : ჯირილე მორჩილაძე	არქიტექტორი: ჯირილე მორჩილაძე გიორგი შონია გოჩა ნადირაშვილი ანა წიკლაური	გეოლოგია: გ.სიყმაშვილი გ.სადრაძე	სახანძრო უსაფრთხოება: ი. ჯვარაცხელია მ.ძიძიგური	საპროექტო ორგანიზაცია შ.პ.ს "დიზაინ სტუდიო"	მრავალბინიანი საცხოვრებელი სახლი ს/კ 01.10.08.006.217	დამკვეთი: შ.პ.ს "ჰერსპექტივა 2 " № 402185407	1:200 ბ -101 №51