ფასადი "4-1" მ 1:100

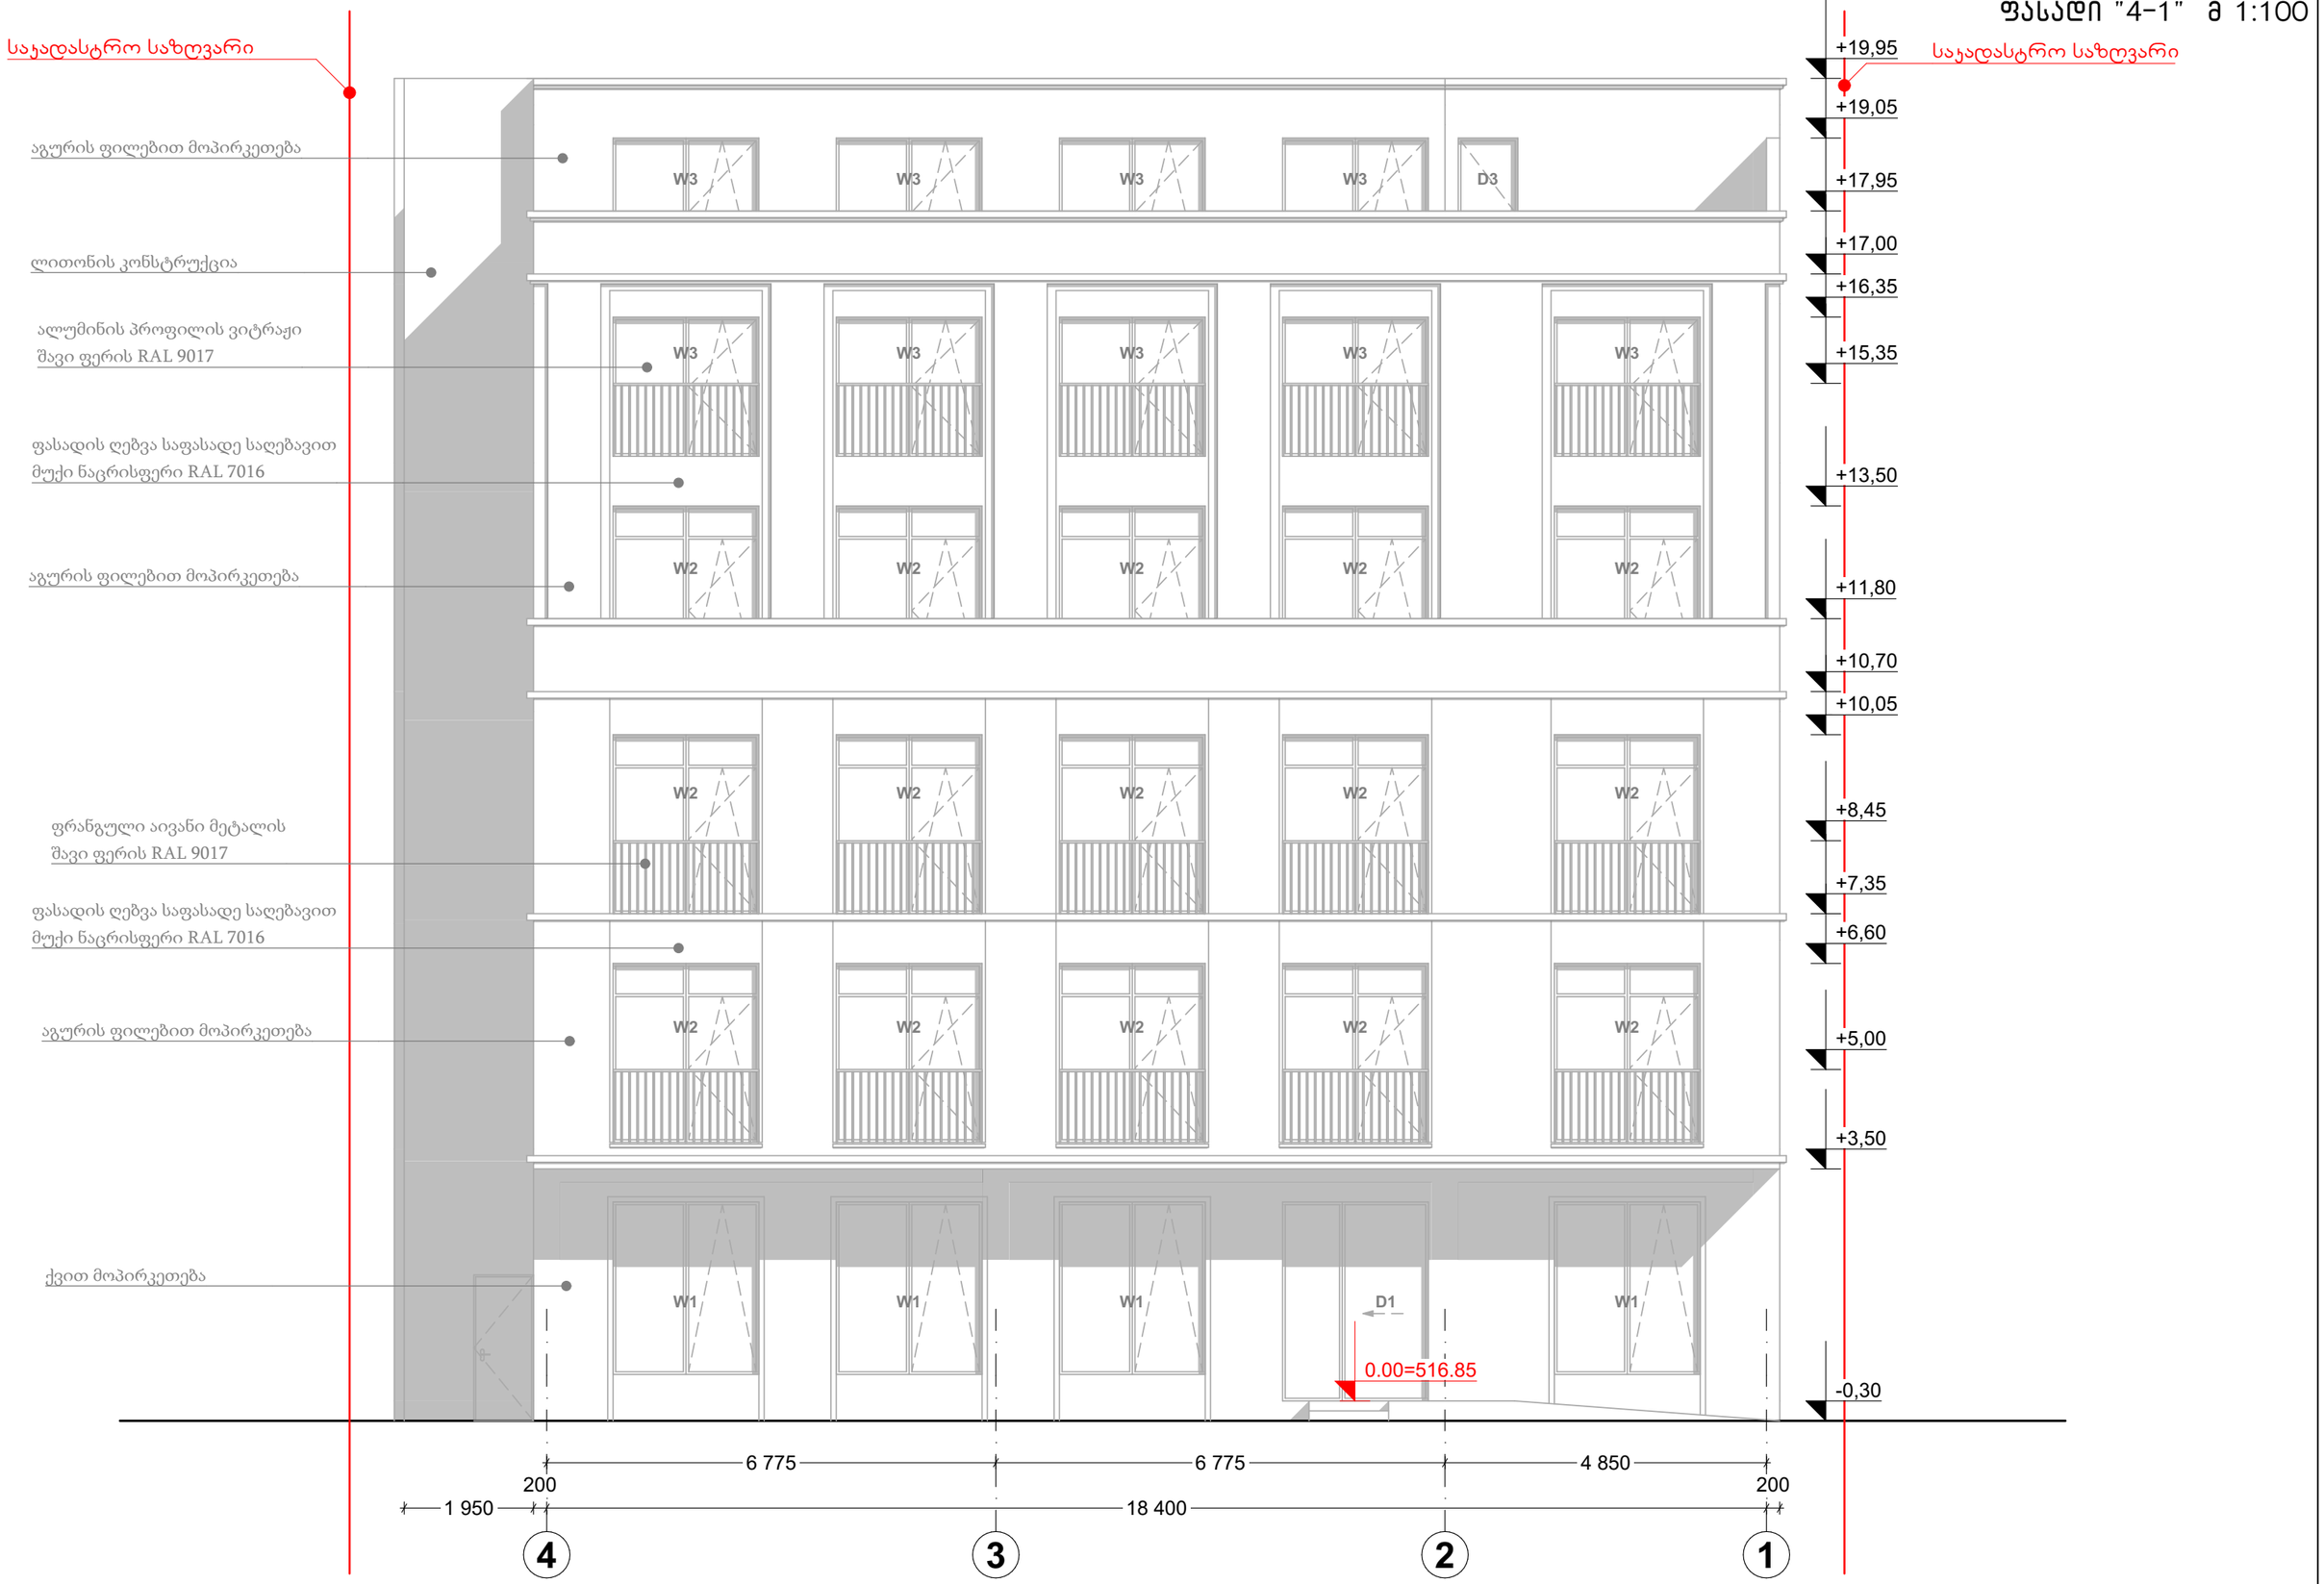

ფასადი "1-4" მ 1:100

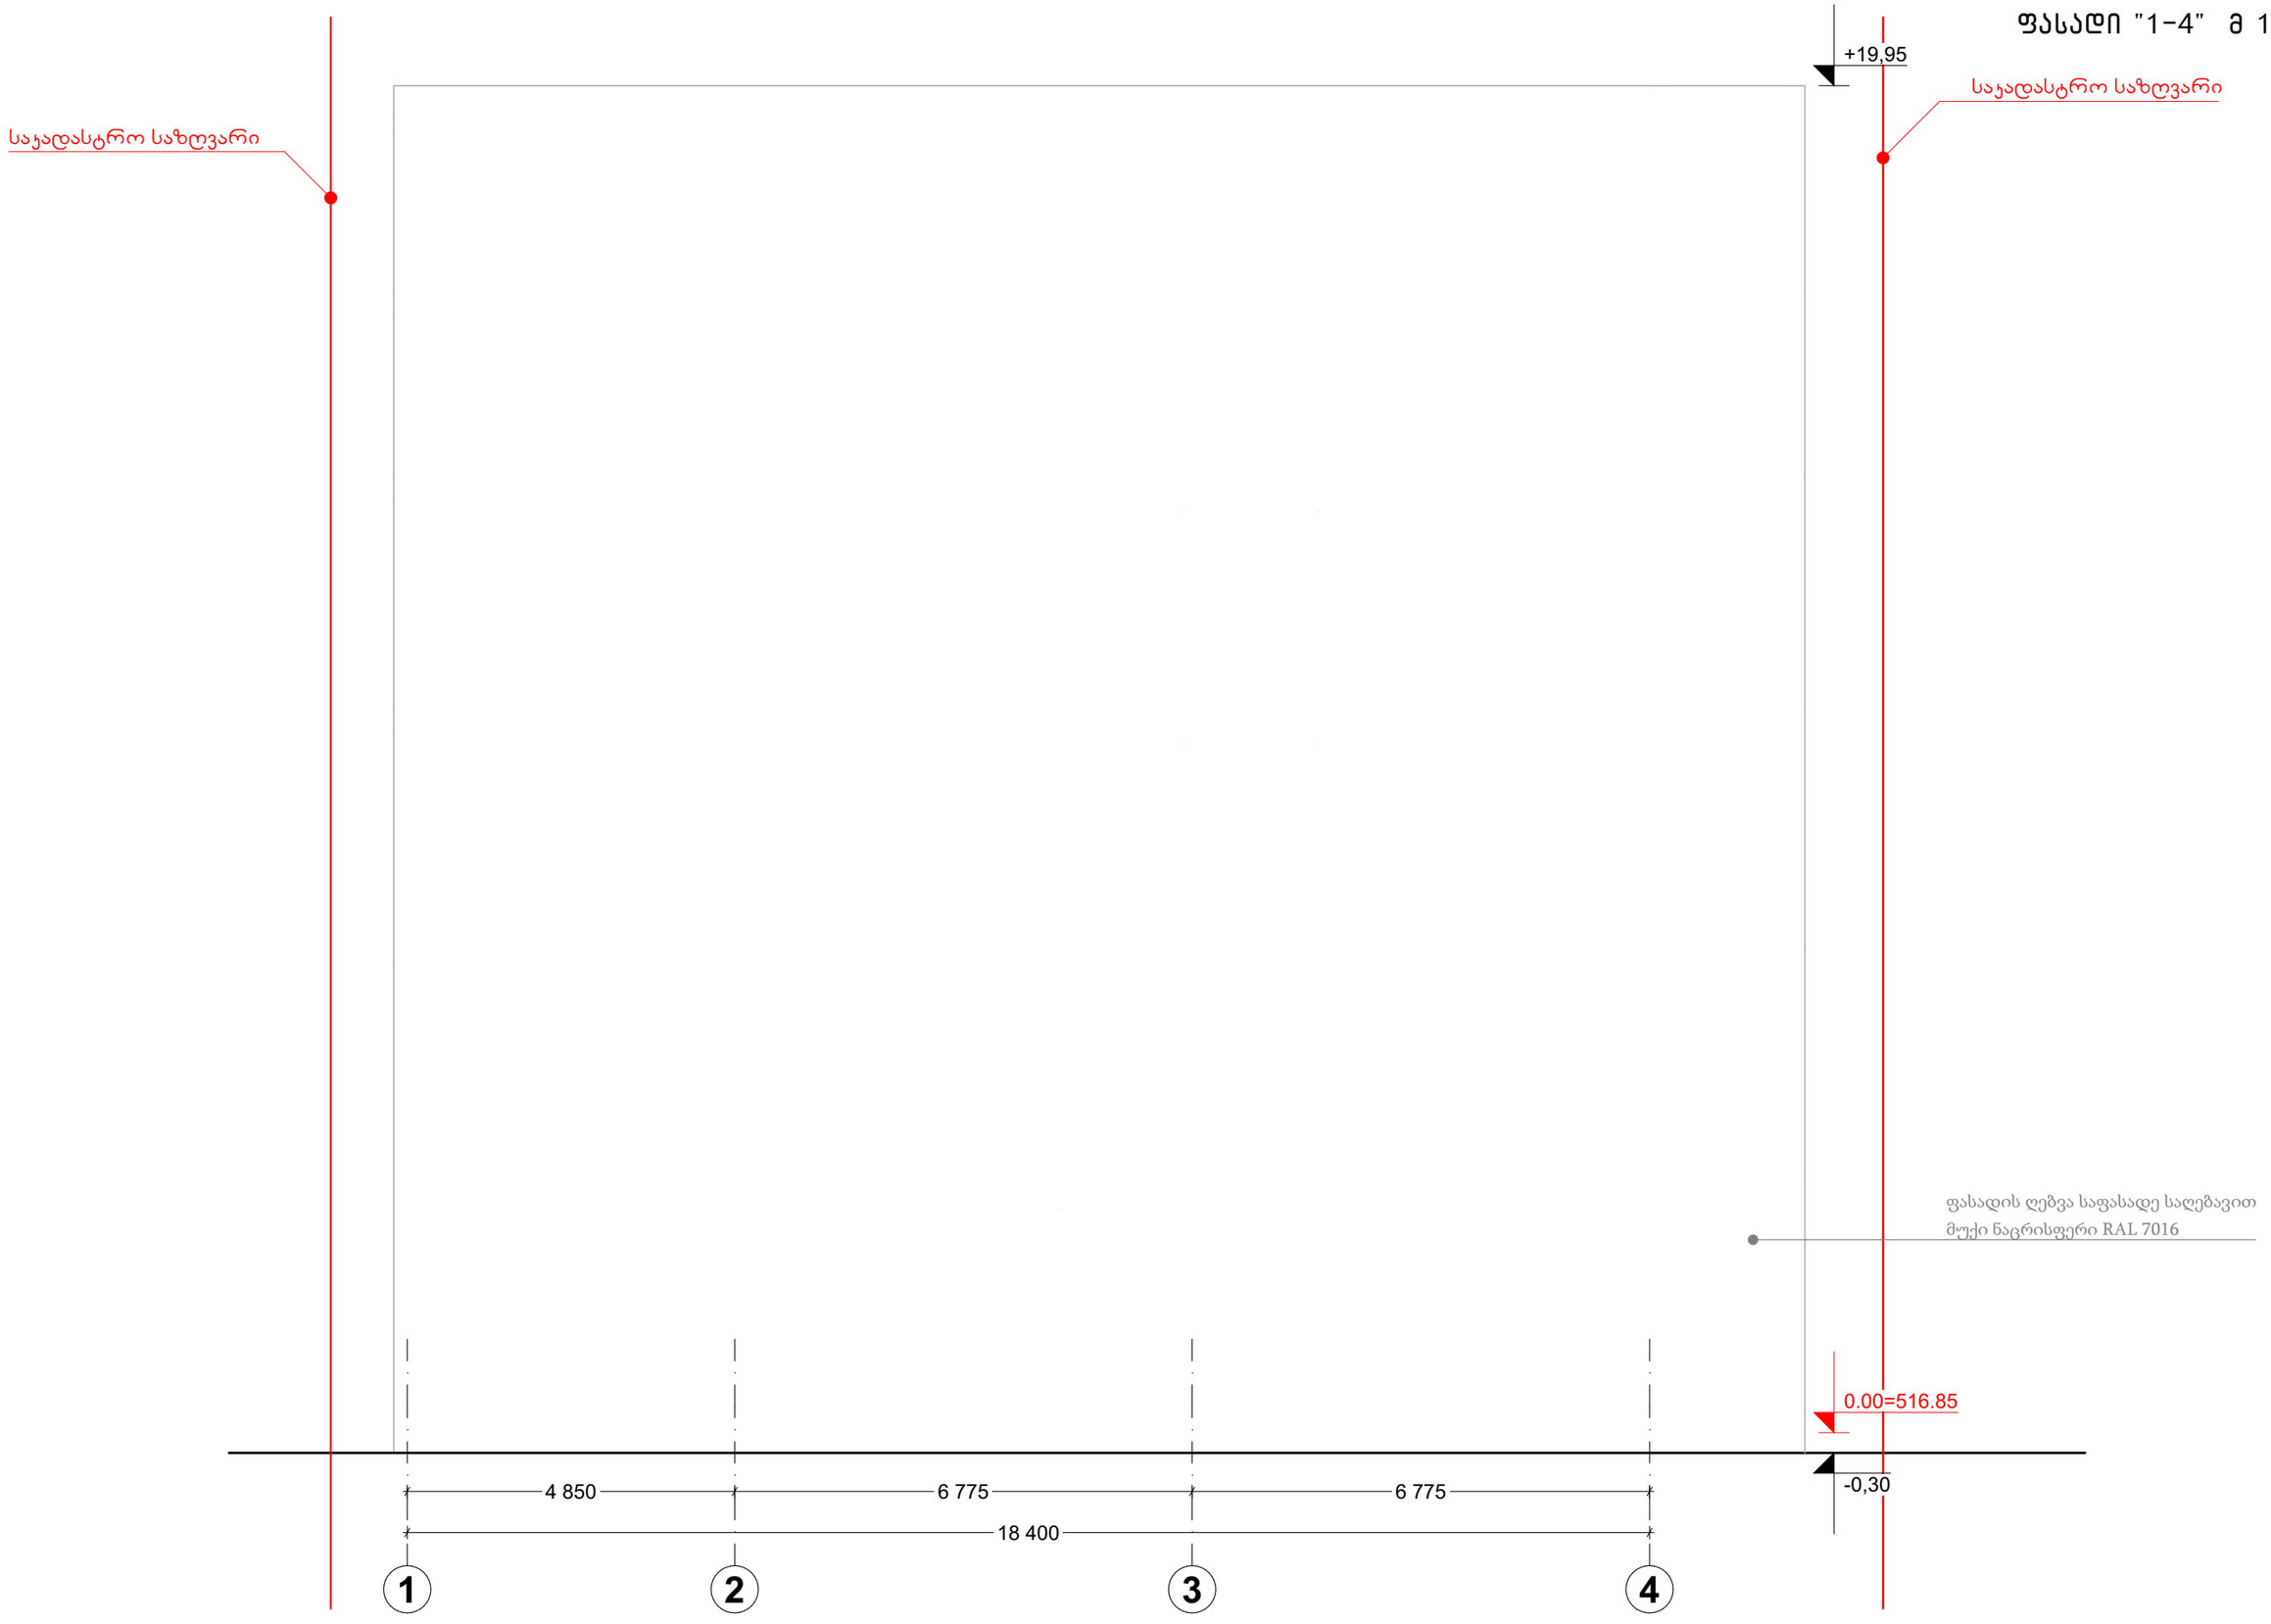

ფასადი "C-A" მ 1:100

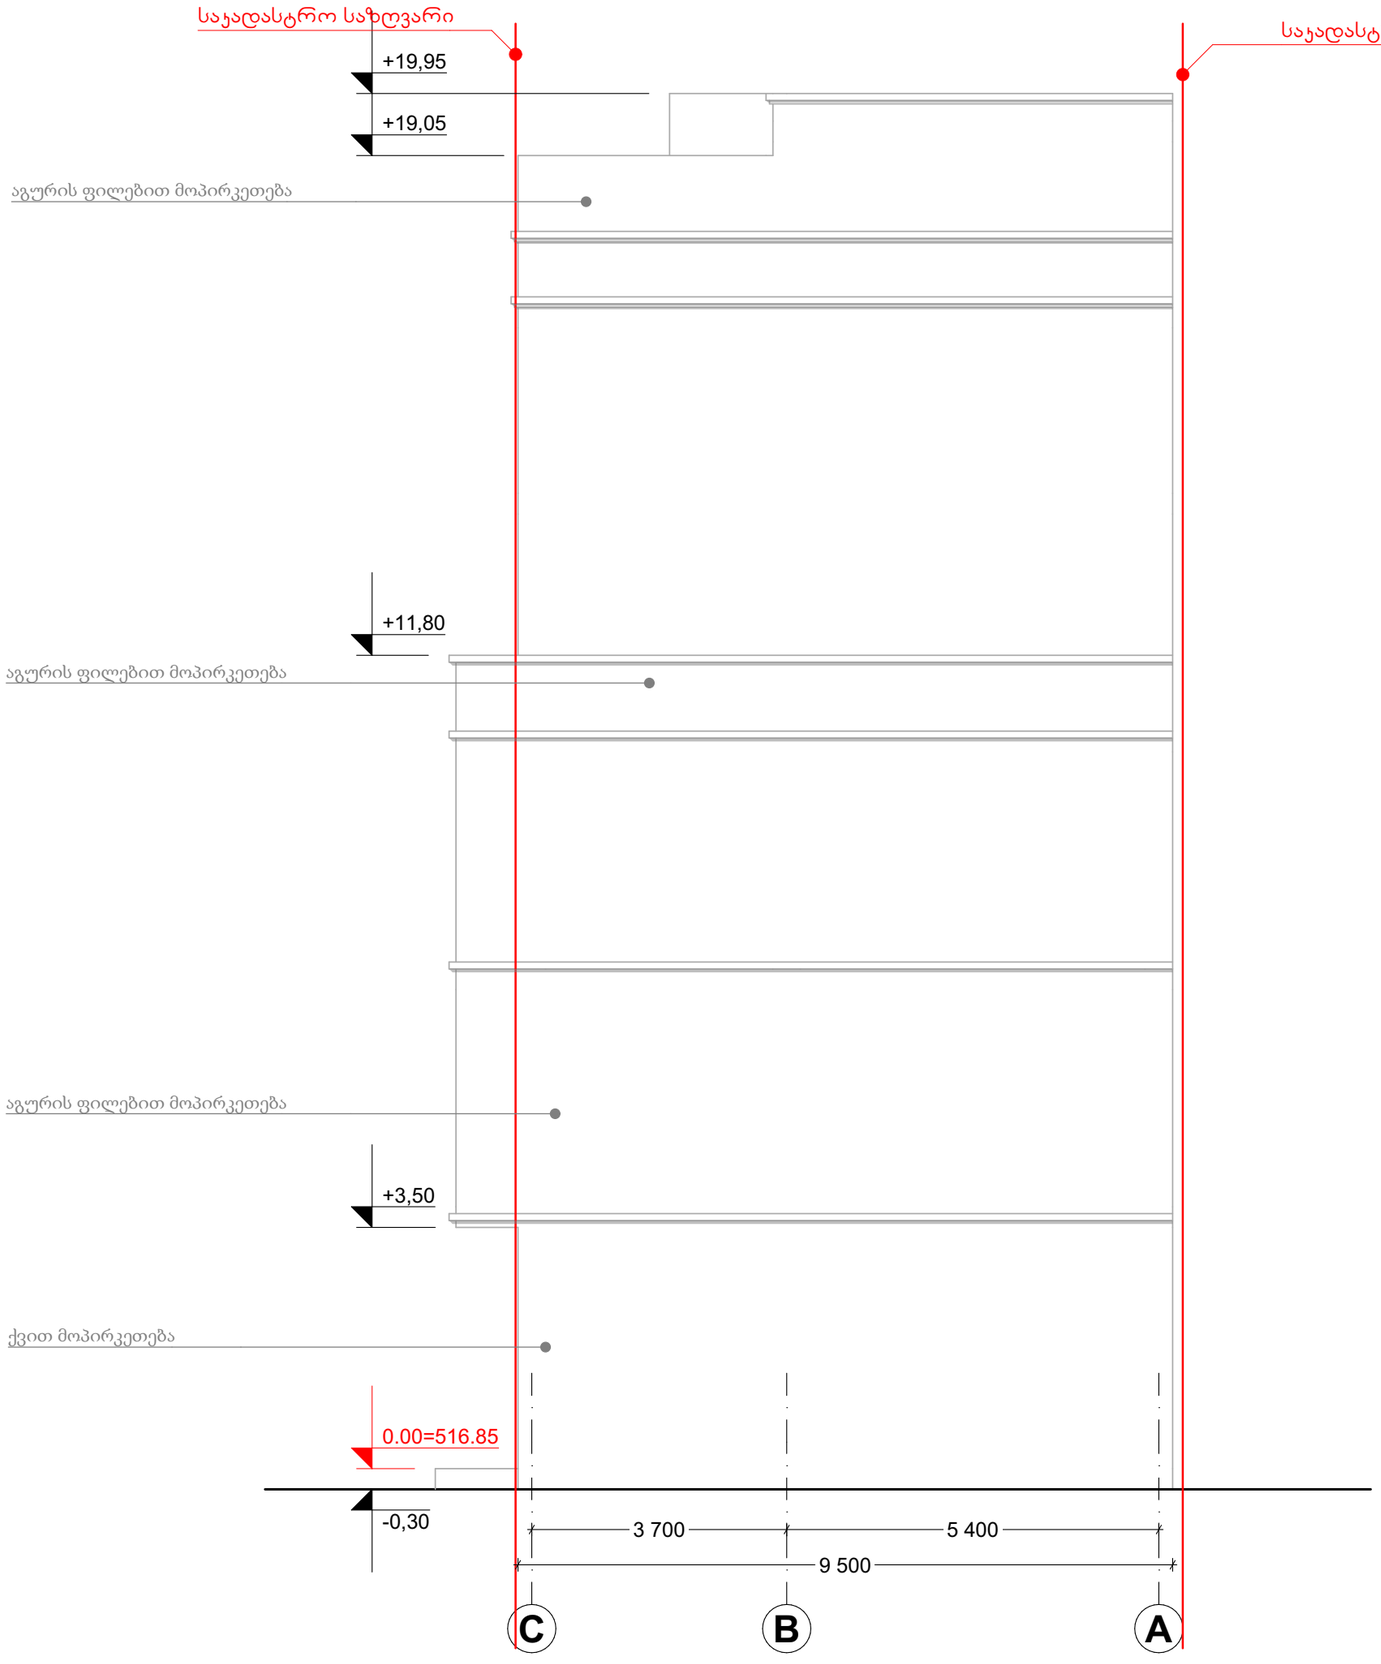

ფასადი "A-C" მ 1:100

