დაკავებულობის ჯგუფი
სავაჭრო; (ს3) - 1227.4 კვ.მ

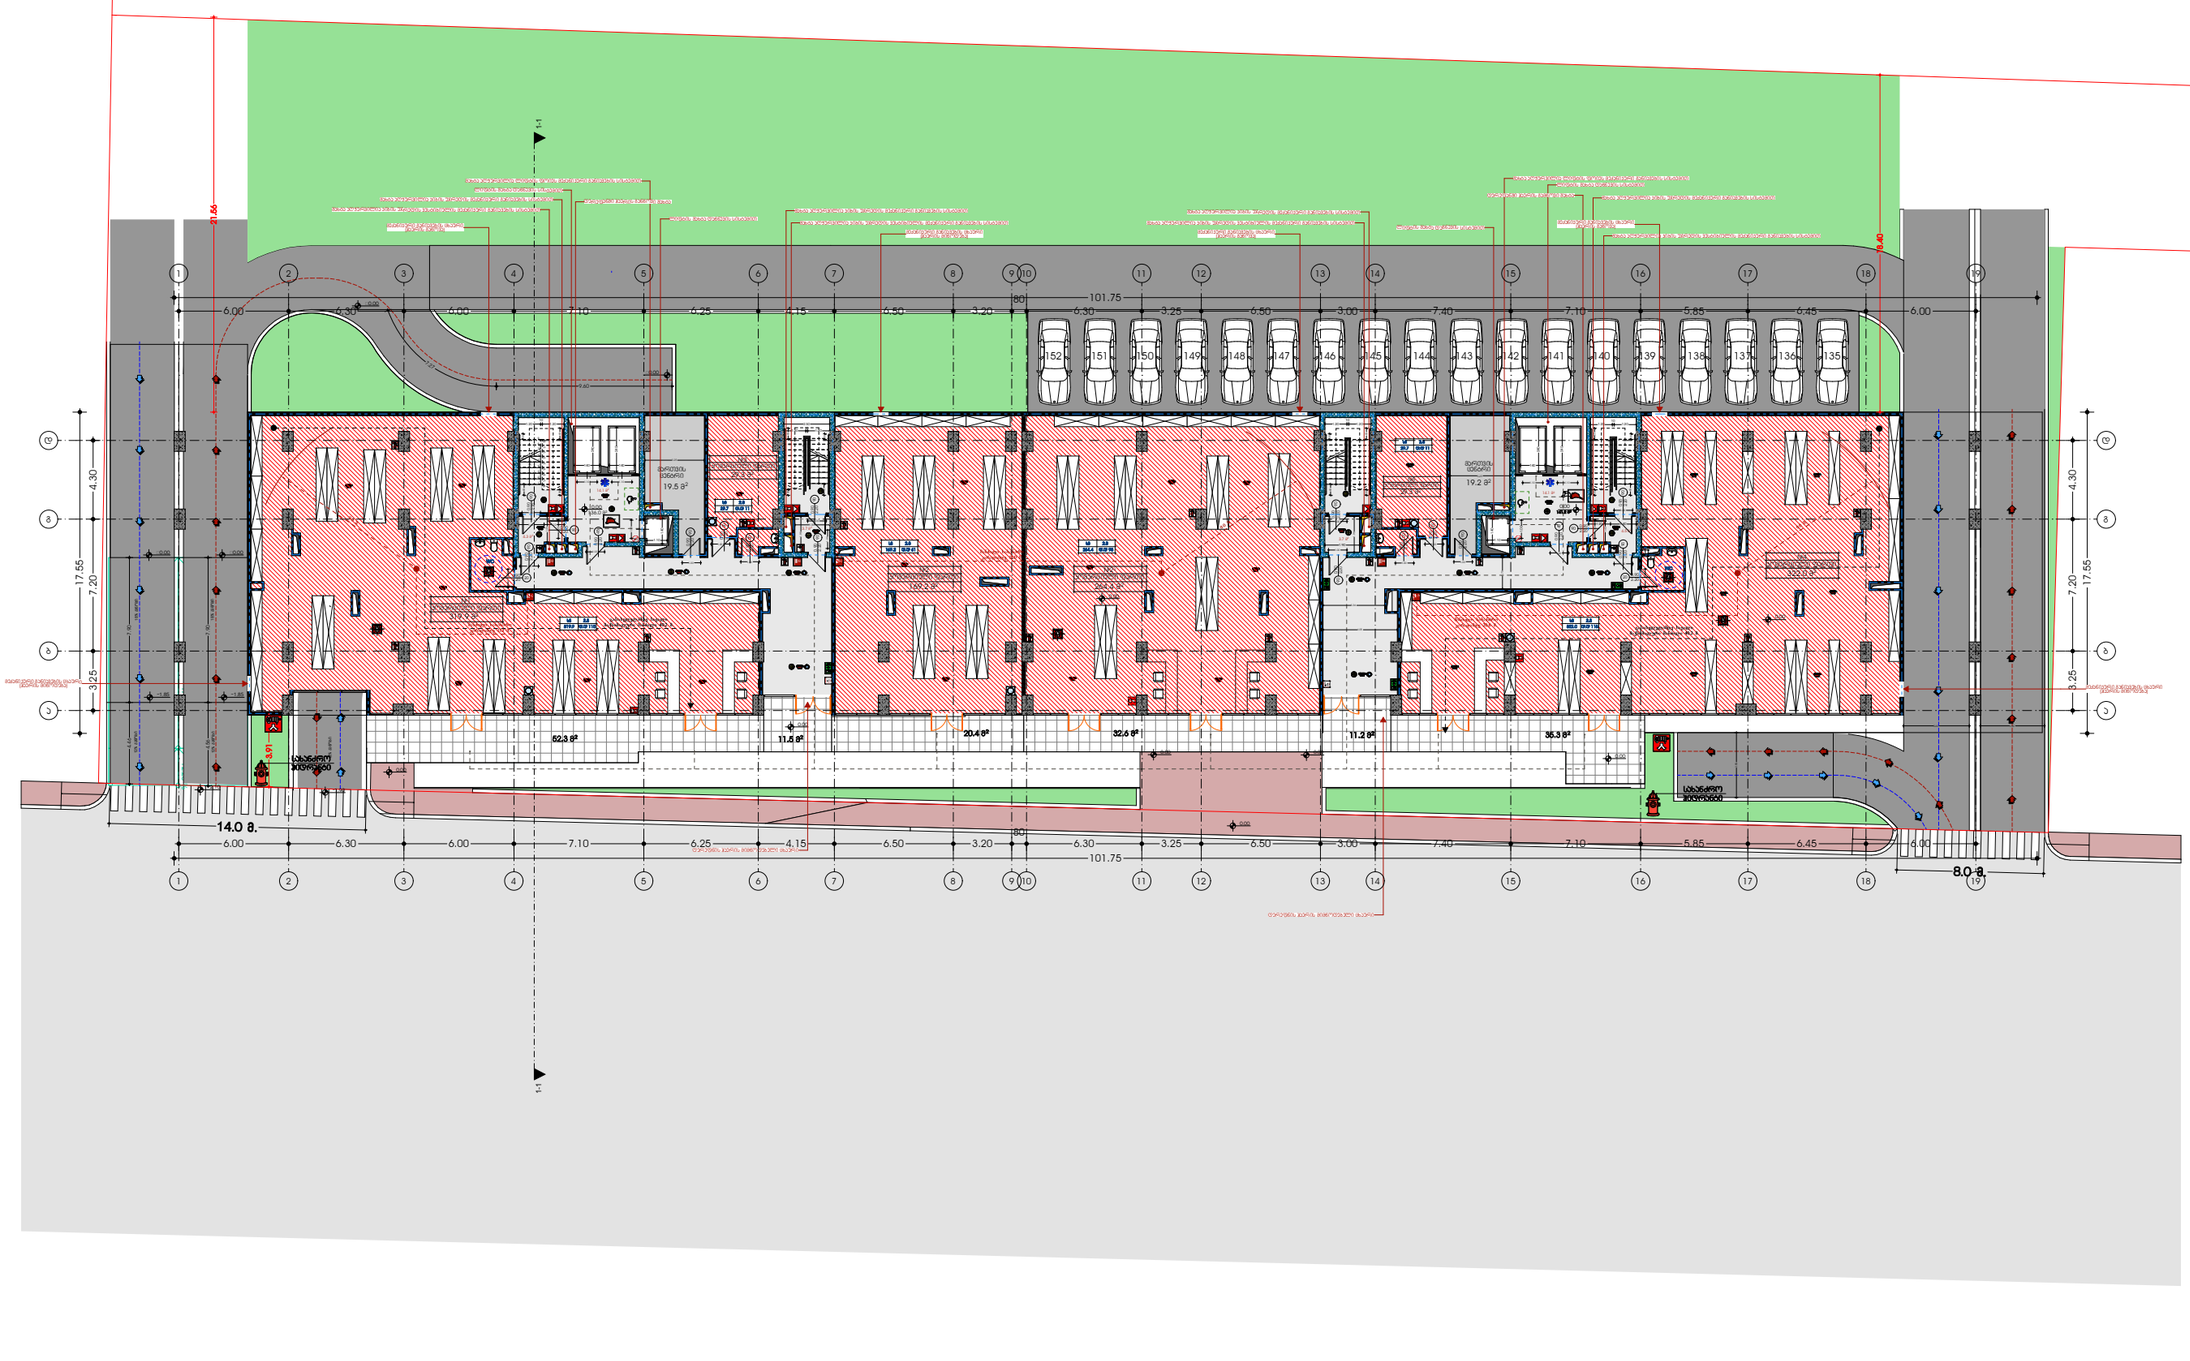

სიტუაციური სქემა KEY PLAN



ტექნ.ეკონომიკური მაჩვენებლები

საცხოვრებელი ფართი	
საზაფხულო ფართი	163.3 მ²
კომერციული ფართი	1134.1 მ²
დამხმარე ფართი	38.7 მ²
სადარბაზოს და liftის შახედის ფართი	277.2 მ²
ავტოსადგომის ფართი	

შენიშვნები NOTES

* ნახაზი შესრულებულია სანტიმეტრებში.
* ნახაზზე მოცემულია არქიტექტურული ნიშნულები

* არქიტექტურულ გეგმებზე ასევე დატანილია ხანძარსაწინააღმდეგო სისტემა

დამკვეთი CLIENT — შ.პ.ს. "არკი დიღომი"

პროექტი PROJECT — მრავალბინიანი საცხოვრებელი სახლი

მისამართი ADDRESS — ქ. თბილისი, დასახლება დიდი დიღომი, მ/რ II, ი.ჭავჭავაძის და ფ. მაყაშვილების ქუჩებს შორის 01.10.06.006.278

არქიტექტურული ნაწილი
ARCHITECTURE

თანამდებობა	გვარი	ხელმოწერა
მთ.არქიტექტორი	**ს.ჯაფალიანი**	
არქიტექტორი	**ნ. ფონდაძე**	

სათაური

1 სართულის გეგმა 0.00 ნიშნულზე

მასშტაბი SCALE — **1 : 200**

ფურცელი PAGES

ფორმატი PAPER SIZE — **A - 3**

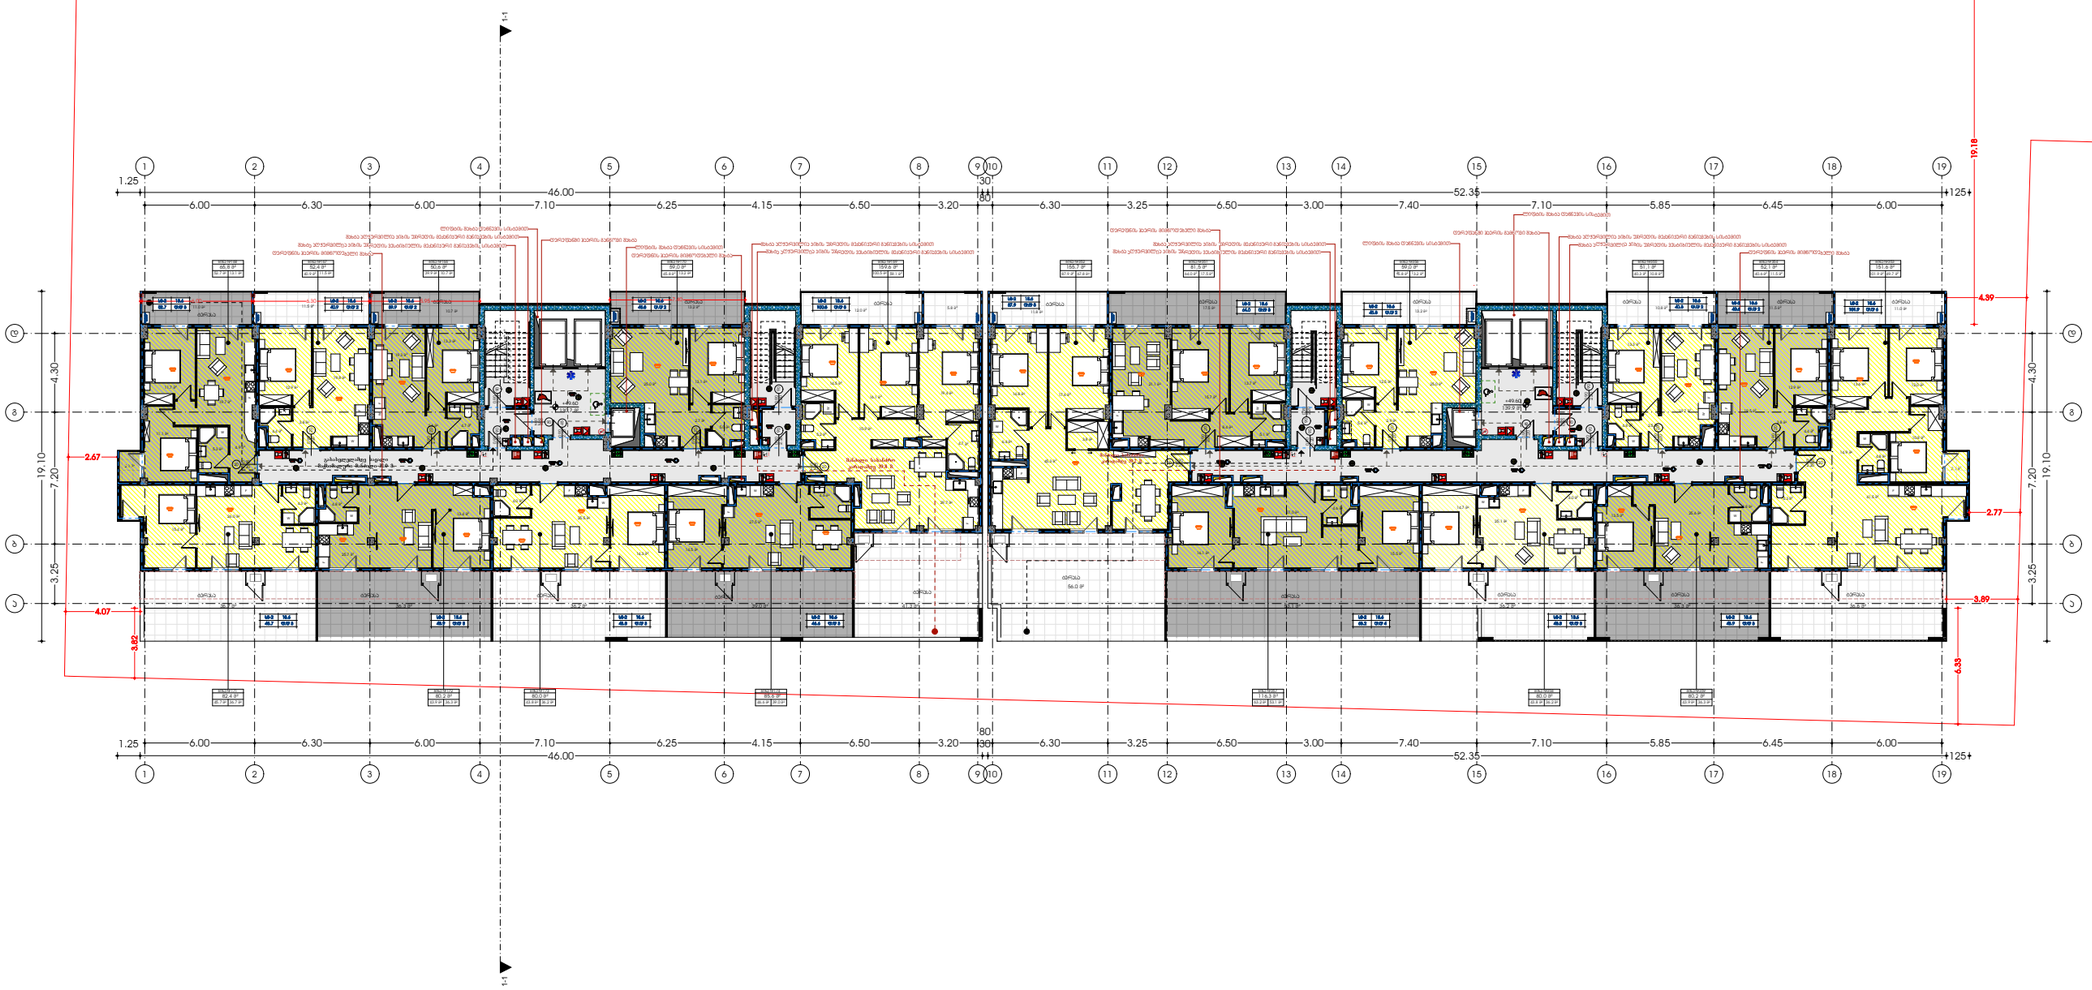

დაჯავებულობის ჯგუფი
საცხოვრებელი; (ც2) - 987.2 კვ.მ

სიტუაციური სქემა KEY PLAN



ტექნ.ეკონომიკური მაჩვენებლები

საცხოვრებელი ფართი	991.2 მ²
საზოგადოებრივი ფართი	551.9 მ²
კომერციული ფართი	
დამხმარე ფართი	
სადარბაზოს და პიჩის ურბენის ფართი	270.6 მ²
ავტოსადგომის ფართი	

შენიშვნები NOTES

* ნახაზი შესრულებულია სანტიმეტრებში.
* ნახაზზე მოცემულია არქიტექტურული ნიშნულები
* არქიტექტურულ გეგმებზე ასევე დატანილია ხანძარსაწინააღმდეგო სისტემა

დამკვეთი CLIENT	შ.პ.ს. "არკი დიღომი"
პროექტი PROJECT	მრავალბინიანი საცხოვრებელი სახლი
მისამართი ADDRESS	ქ. თბილისი, დასახლება დიდი დიღომი, მ/რ II, ი.ჭავჭავაძის და დ. თავდადებულის ქუჩებს შორის 01.10.06.006.278

არქიტექტურული ნაწილი
ARCHITECTURE

თანამდებობა	გვარი	ხელმოწერა
მთ.არქიტექტორი	ს.ავალიანი	
არქიტექტორი	ნ. ღონღაძე	

სათაური

17 სართულის გეგმა +50.60 ნიშნულზე

მასშტაბი SCALE	1 : 200
ფურცელი PAGES	
ფორმატი PAPER SIZE	A - 3