fasadi 1-9 RerZebSi
m 1:100

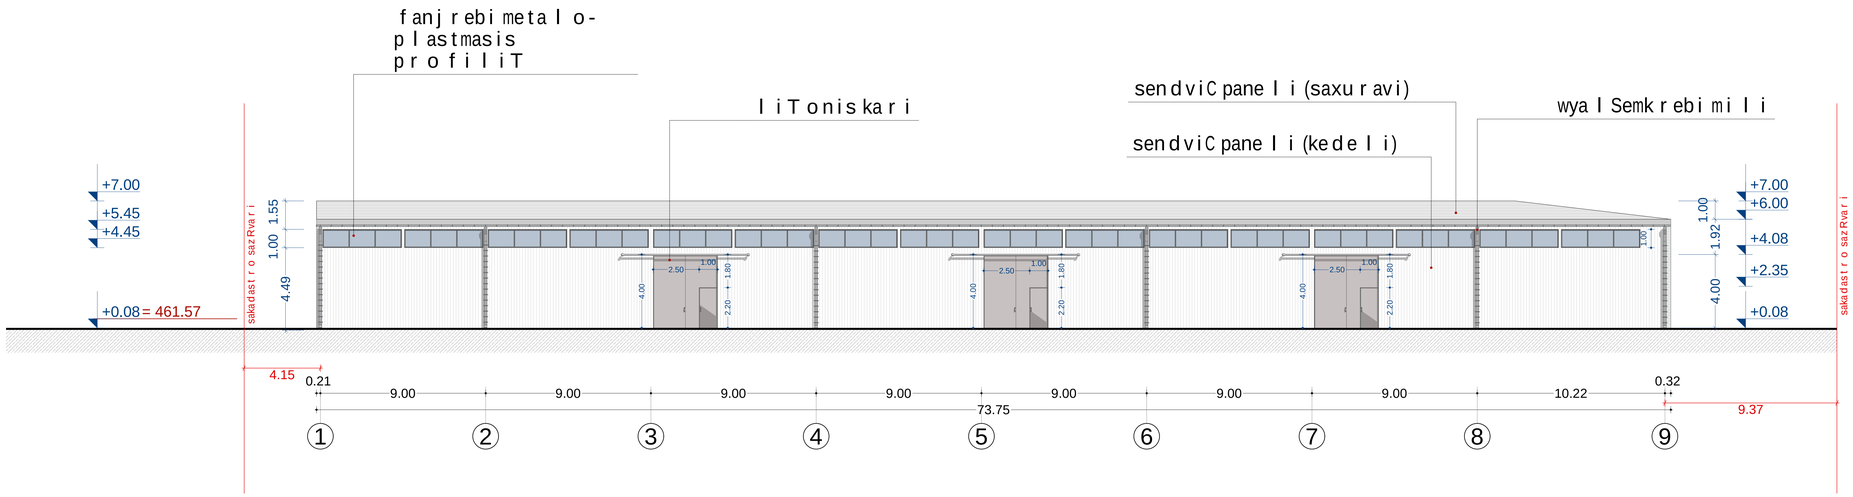

i/m "gela gelaSvili"		
direqtori		g. gelaSvili
mT.arqiteqtori		d. xuxunaiSvili
pr.avtori		d. xuxunaiSvili
damkveTi		g. gelaSvili

proeqtis saxelwodeba:

sasawyobe Senoba-nageboba

obieqtis mis:	qalaqi Tbilisi, quCa qiziyi, #12 (nakveTi #2/21)

naxazis saxelwodeba:

fasadi 1-9 RerZebSi	masStabi: 1:100

proeqti	furceli	furclebi	TariRi
stadia	f-	f.	2013w

f asa d i z-a R e r ZebSi
m 1:100

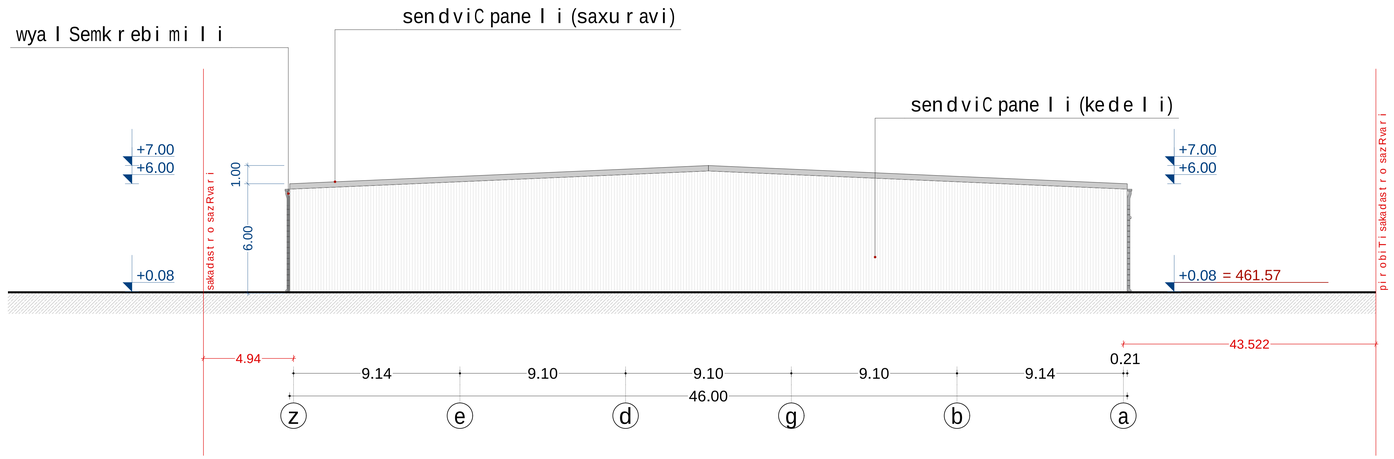

i/m "ge l a ge l aSvi l i"		
d i reqt o r i		g. ge l aSvi l i
mT.arqi teqt o r i		d. xuxunaiSvi l i
pr.avt o r i		d. xuxunaiSvi l i
damkveTi		g. ge l aSvi l i

p r oeqt i s saxe l wo deba:			
sasawy o be Seno ba-nageb o ba			
obieqt i s mis:	qa l aqi Tbi l isi, quCa qi z iyi, #12 (nakveTi #2/21)		
naxaz i s saxe l wo deba:			
f asadi z-a RerZebSi			masS t abi: 1:100
p r oeqt i	f urce l i	f urc l ebi	TariRi
s t adia	f-	f.	2013w

fasadi 9-1 RerZebSi
m 1:100

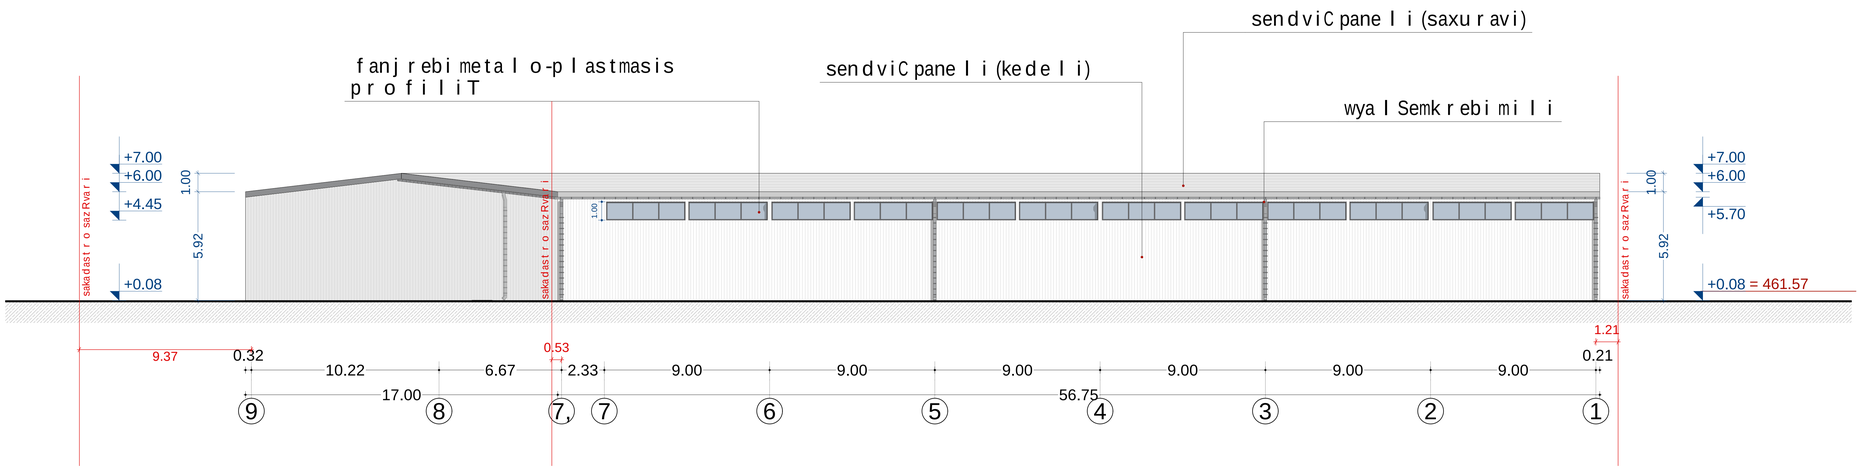

i/m "gelagelaSvili"		
direqtori		g. gelaSvili
mTavarqiteqtori		d. xuxunaiSvili
pr.avtori		d. xuxunaiSvili
damkveTi		g. gelaSvili

proeqtis saxelwodeba:			
sasawyobe Senoba-nageboba			
obieqtis mis:	qalaqi Tbilisi, quCa qiziyi, #12 (nakveTi #2/21)		
naxazis saxelwodeba:			
fasadi 9-1 RerZebSi			masStabi: 1:100
proeqti	furceli	furclebi	TariRi
stadia	f-	f.	2013w

fasadi a-z RerZebSi
m 1:100

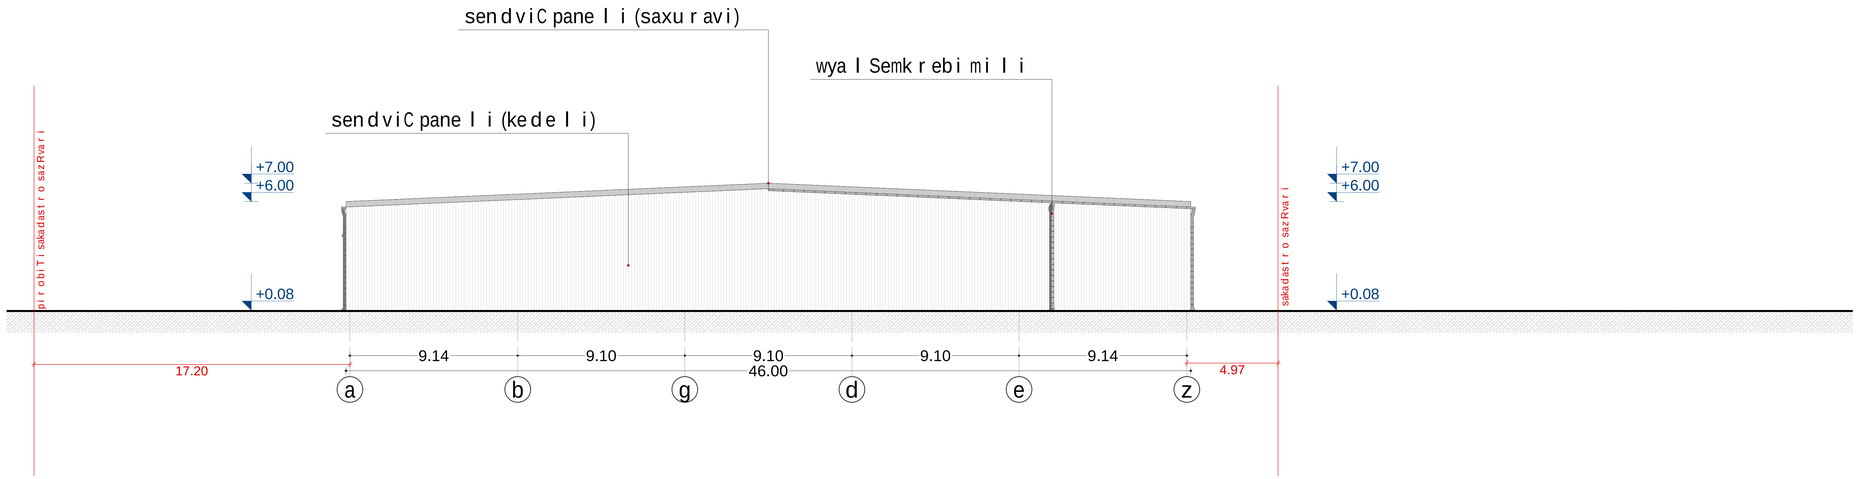

i/m "gela gelaSvili"		
direqtori		g. gelaSvili
mT.arqiteqtori		d. xuxunaiSvili
pr.avtori		d. xuxunaiSvili
damkveTi		g. gelaSvili

proeqtis saxelwodeba:

sasawyobe Senoba-nageboba

obieqtis mis: qalaqi Tbilisi, quCa qiziyi, #12 (nakveTi #2/21)

naxazis saxelwodeba:

fasadi a-z RerZebSi

masStabi: 1:100

proeqti	furceli	furclebi	TariRi
stadia	f-	f.	2013w