
სენდვიჩპანელი თეთრი

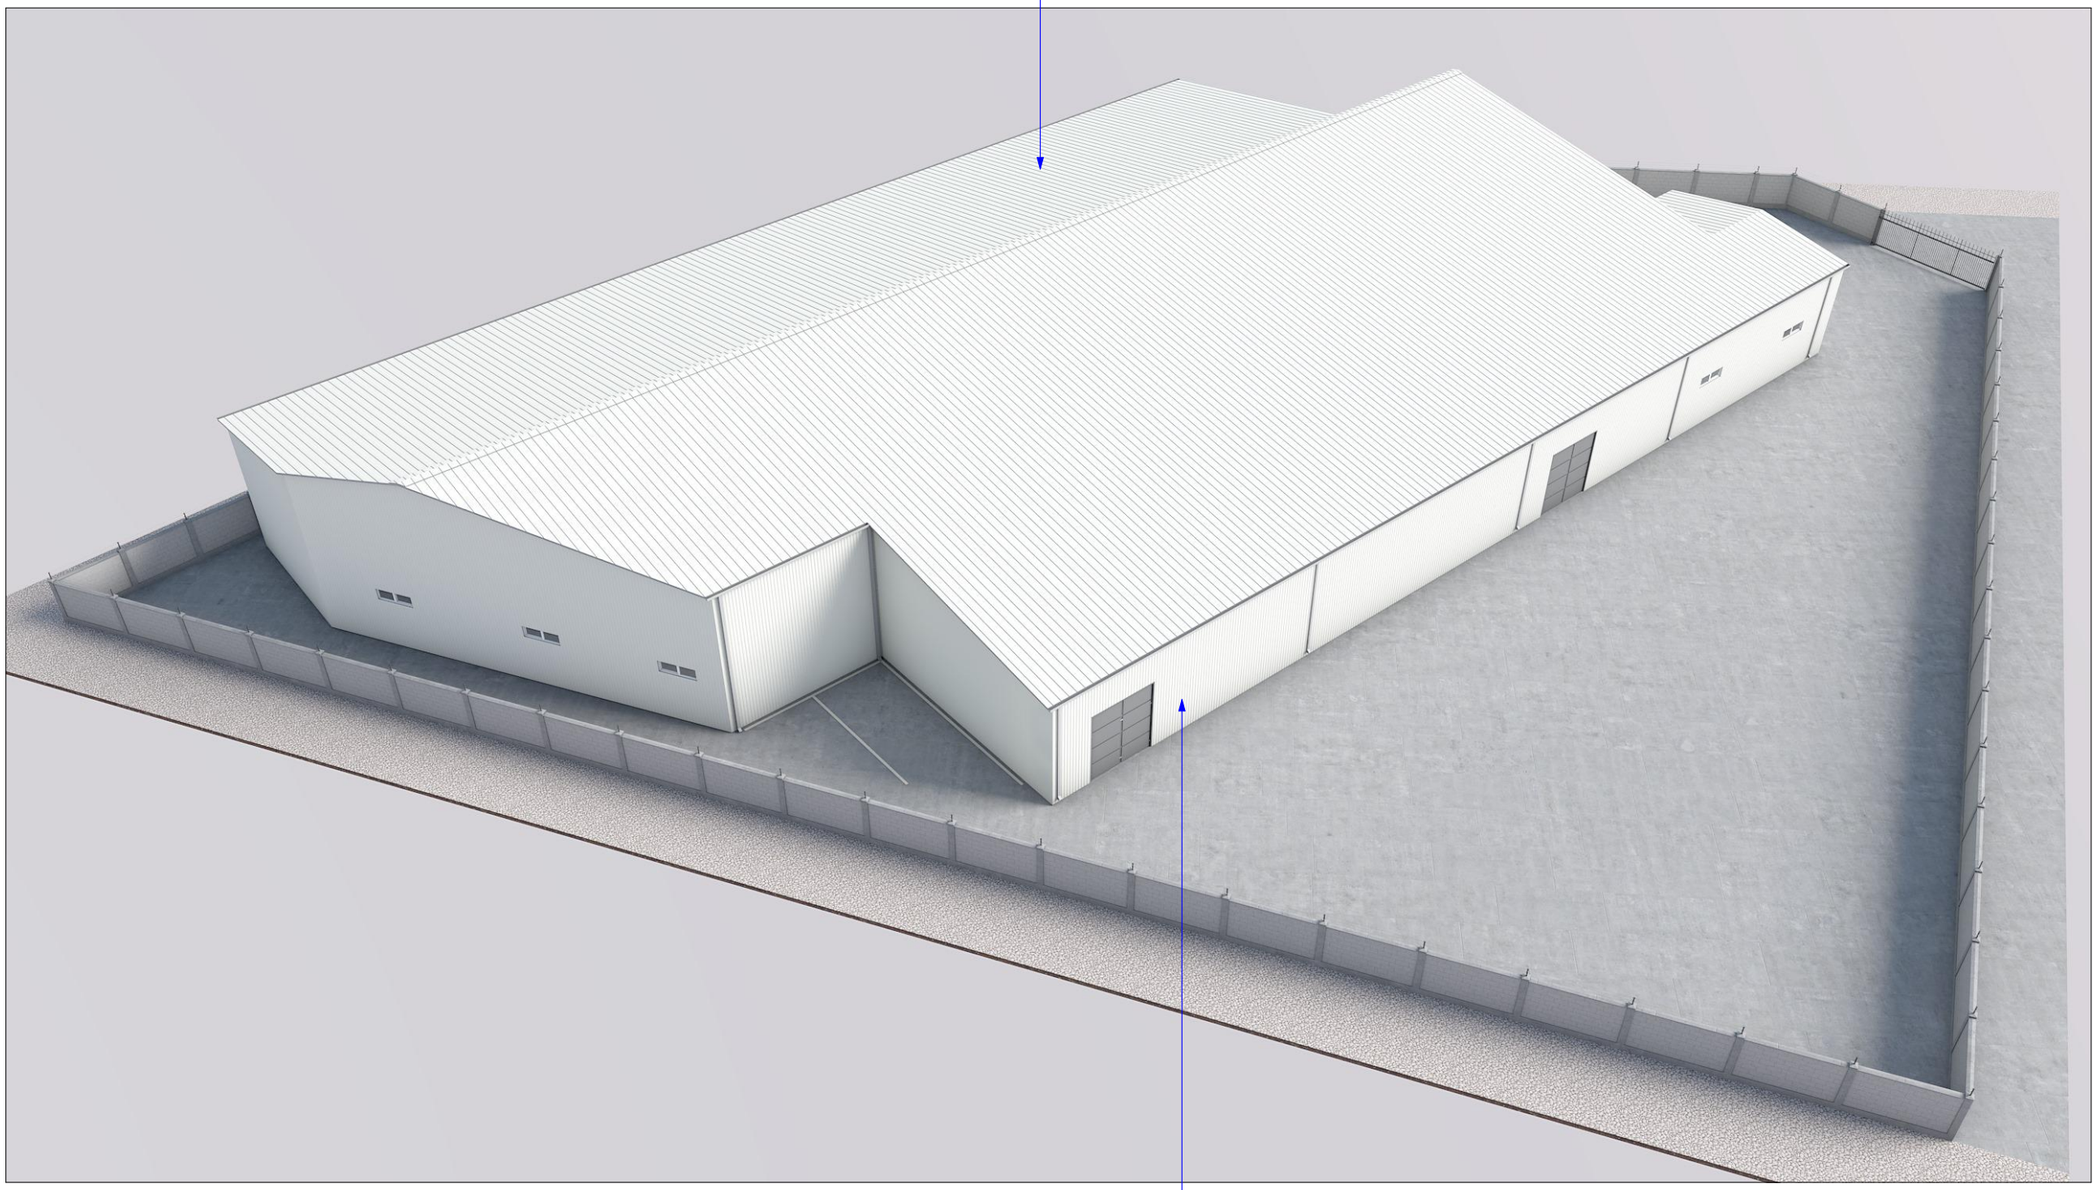

სენდვიჩპანელი თეთრი

A 3

დაკვეთა N

ექსპლიკაცია

პირობითი აღნიშვნები

შენიშვნები

0.00 ნიშნული შეესაბამება
აბსოლუტურ ნიშნულს 535.80

დამკვეთი
გ. მედულაშვილი

მისამართი
ქ. თბილისი, მუხათგვერდის
სასაფლაოსკენ მიმავალ გზაზე

პროექტის სახელწოდება
სასაწყობე შენობა ქ. თბილისში
მუხათგვერდის სასაფლაოსკენ
მიმავალ გზაზე

თანამდებობა	გვარი	ხელმოწერა
დირექტორი	გ. მედულაშვილი	
პრ. ავტორი	ლ. ჯანხოთელი	
დაამუშავა	ლ. ჯანხოთელი	

შპს
"აქვა-ტერრა"

მისამართი
საქართველო, თბილისი,
საბურთალოს რაიონი,
ადამ
მიცკევიჩის ქ., №29-29ა,
კომერციული ფართი №1,
სართული 1


მასშტაბი

ნახაზის სახელწოდება
საერთო ხედი

თარიღი
26.07.2023

პროექტი	ფურცელი	ფურცლები
ესკიზური პროექტი		

სენდვიჩპანელი თეთრი

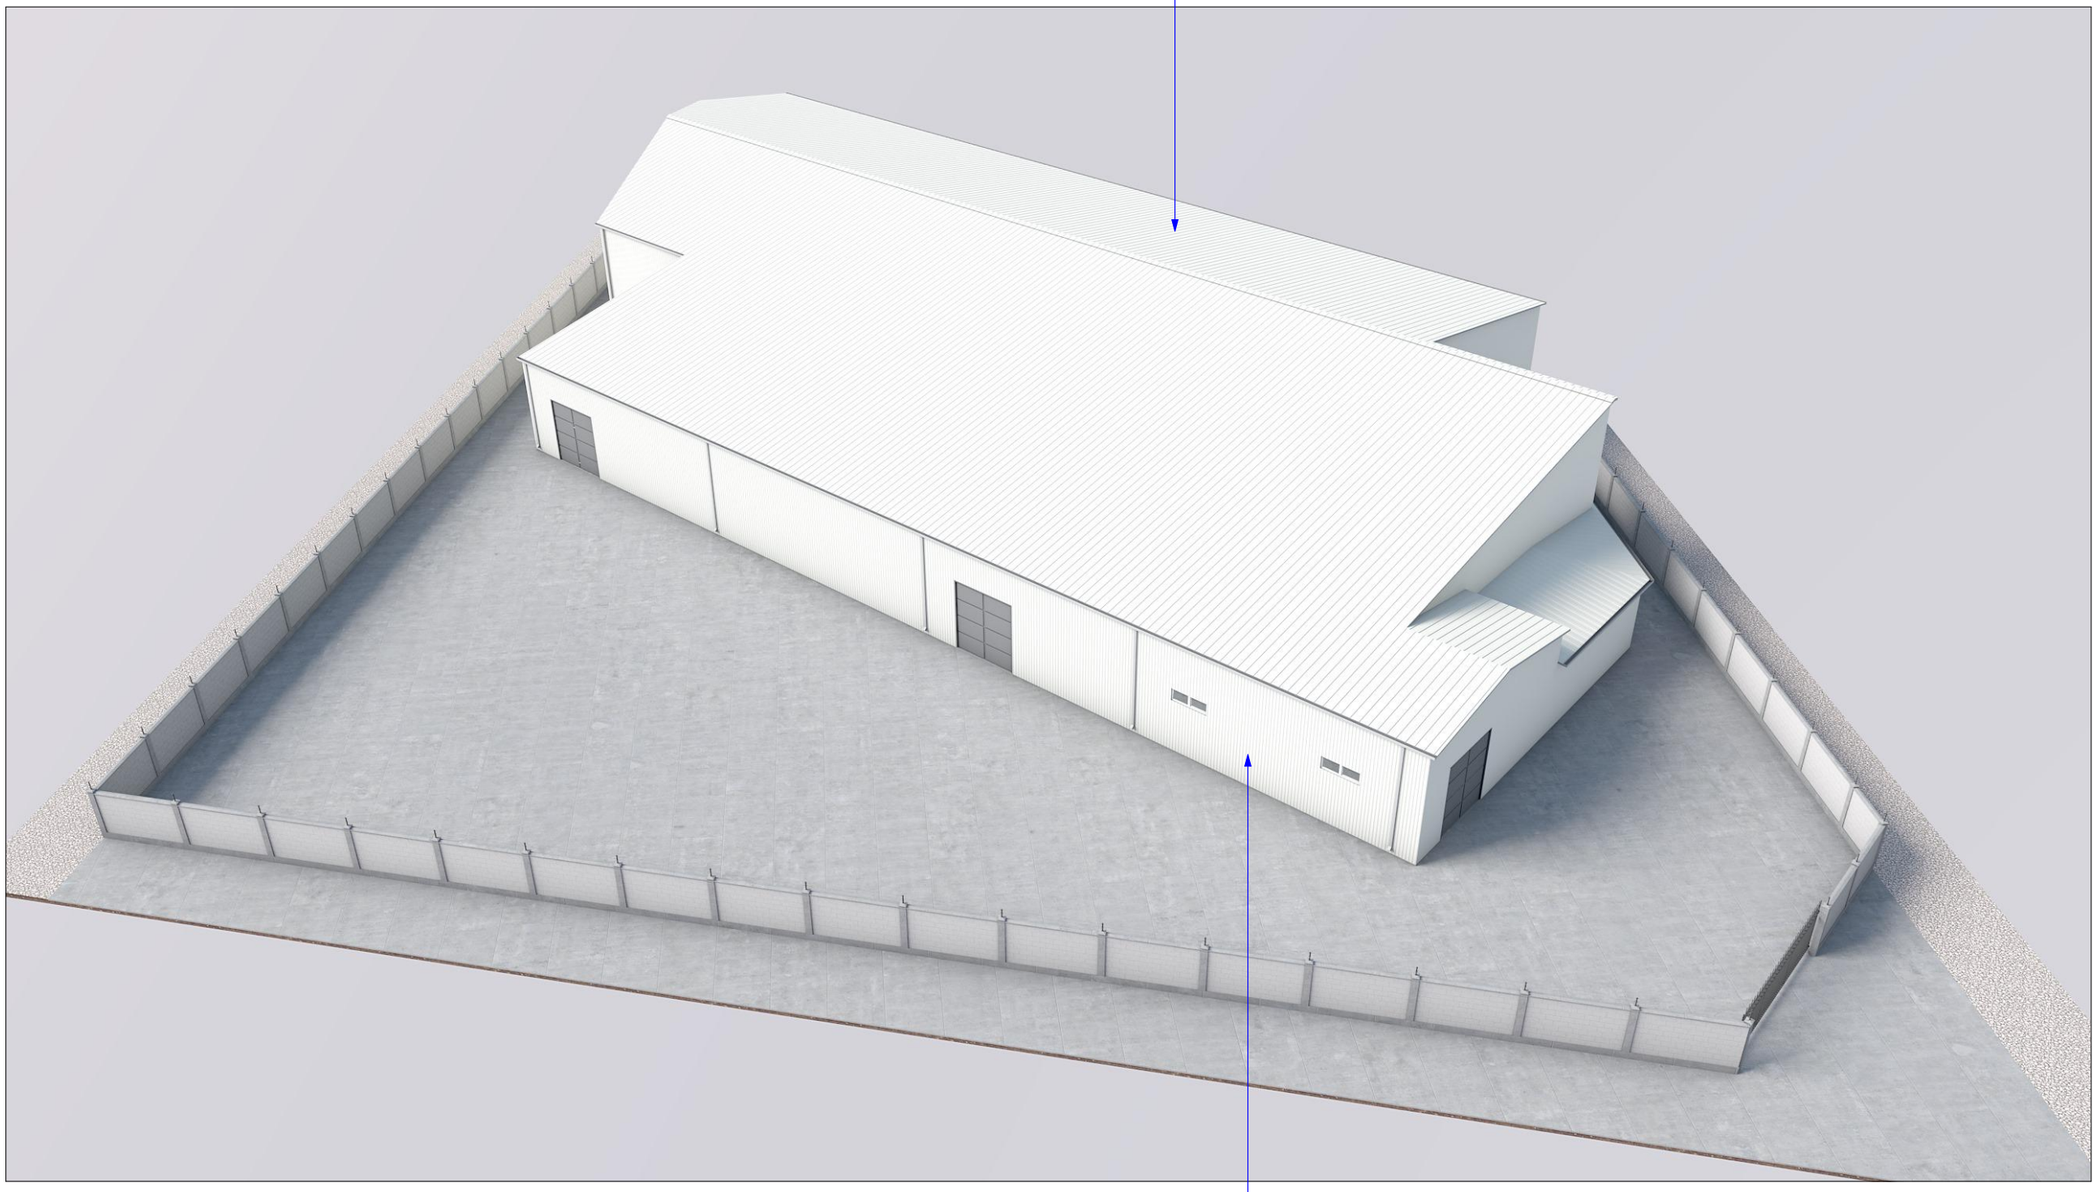

სენდვიჩპანელი თეთრი

A 3

დაკვეთა N

ექსპლიკაცია

პირობითი აღნიშვნები

შენიშვნები

0.00 ნიშნული შეესაბამება
აბსოლუტურ ნიშნულს 535.80

დამკვეთი
გ. მედულაშვილი

მისამართი
ქ. თბილისი, მუხათგვერდის
სასაფლაოსკენ მიმავალ გზაზე

პროექტის სახელწოდება
სასაწყობე შენობა ქ. თბილისში
მუხათგვერდის სასაფლაოსკენ
მიმავალ გზაზე

თანამდებობა	გვარი	ხელმოწერა
დირექტორი	გ. მედულაშვილი	
პრ. ავტორი	ლ. ჯანხოთელი	
დაამუშავა	ლ. ჯანხოთელი	

შპს
"აქვა-ტერრა"


მისამართი
საქართველო, თბილისი,
საბურთალოს რაიონი,
ადამ
მიცკევიჩის ქ., №29-29ა,
კომერციული ფართი №1,
სართული 1

მასშტაბი

ნახაზის სახელწოდება
საერთო ხედი

თარიღი
26.07.2023

პროექტი	ფურცელი	ფურცლები
ესკიზური პროექტი		

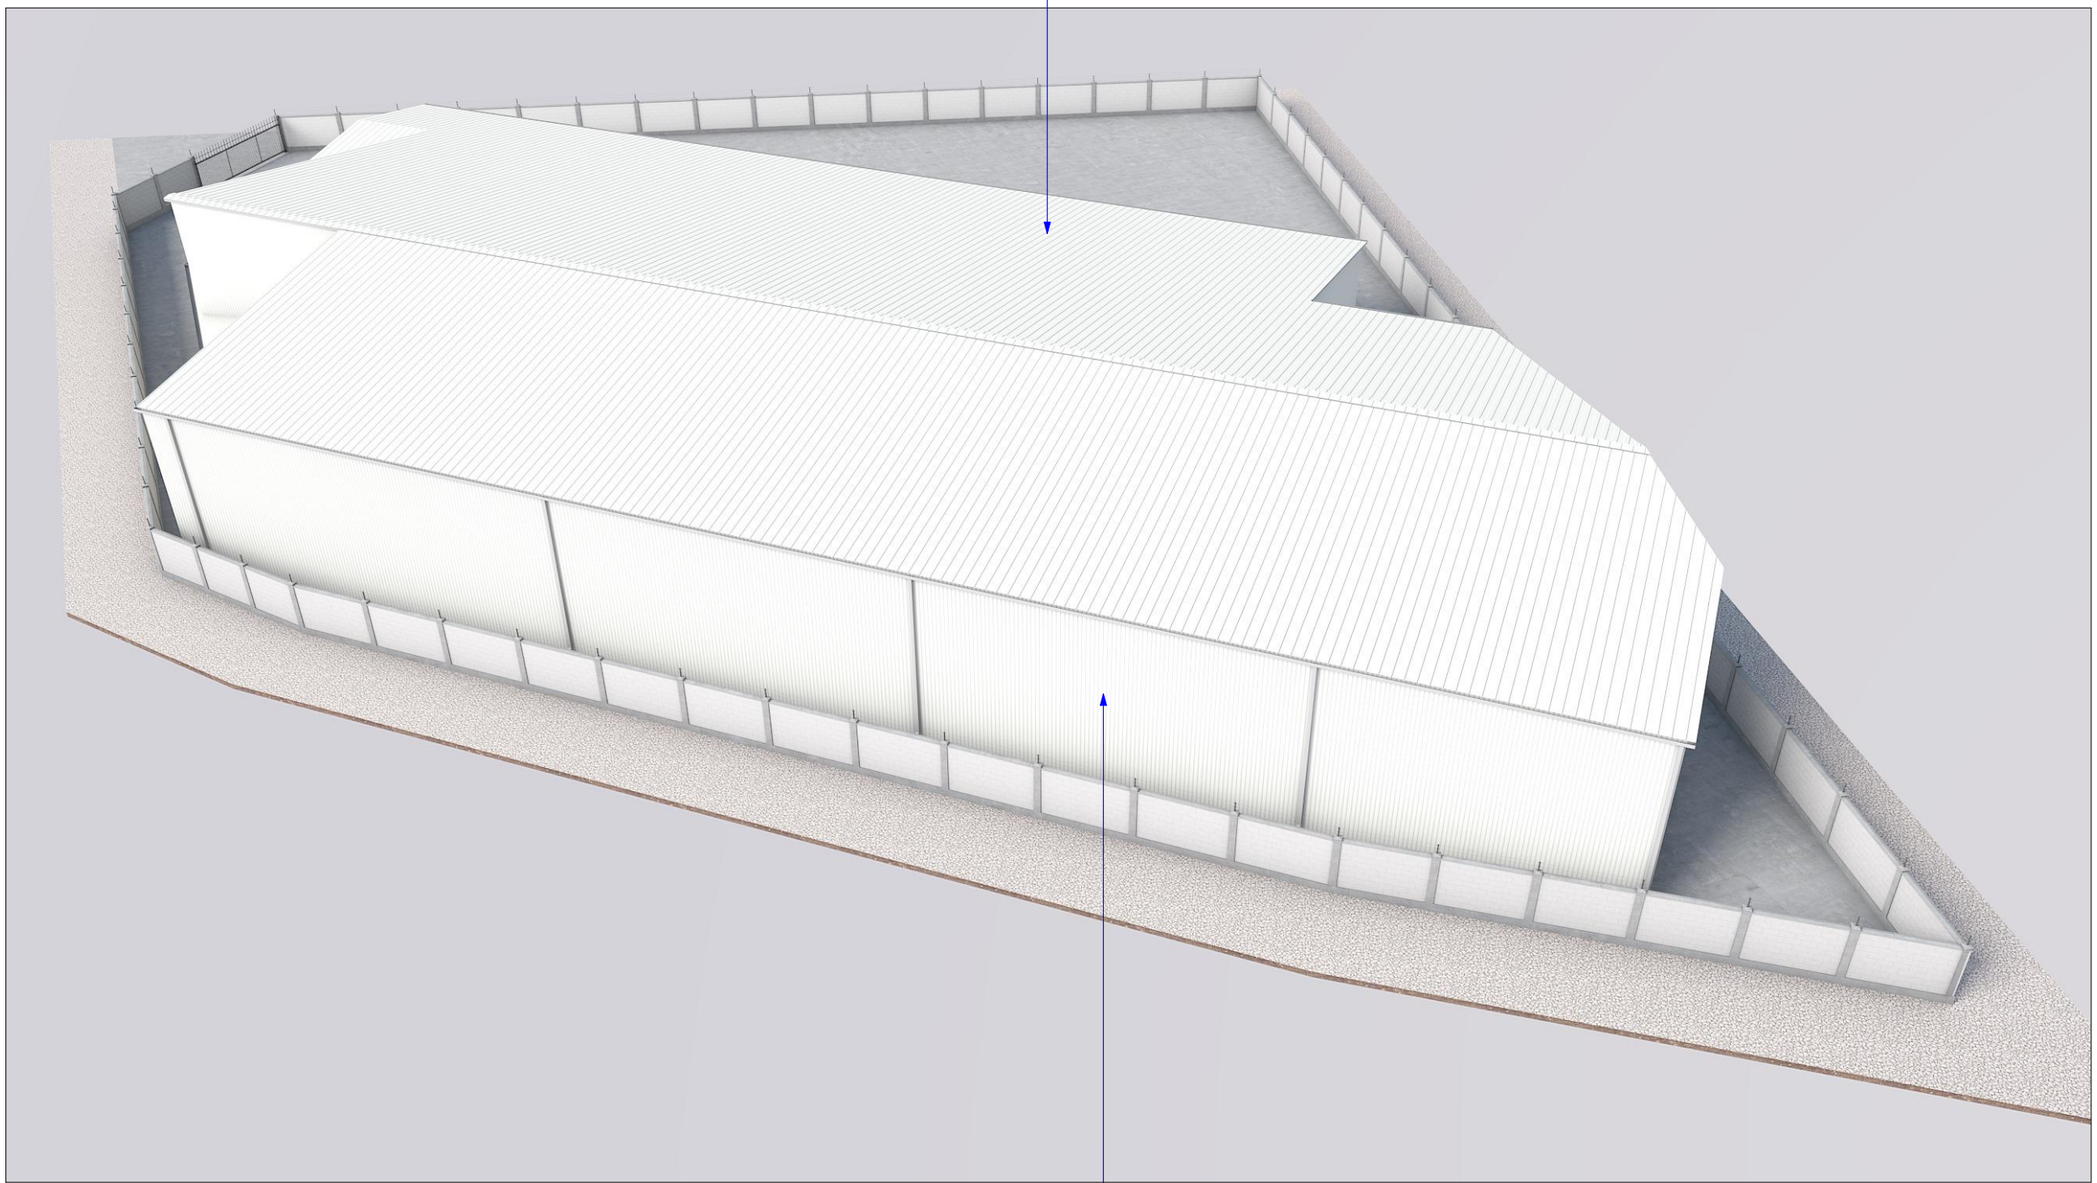

A 3

დაკვეთა N

ექსპლიკაცია

პირობითი აღნიშვნები

შენიშვნები

0.00 ნიშნული შეესაბამება
აბსოლუტურ ნიშნულს 535.80

დამკვეთი
გ. მედულაშვილი

მისამართი
ქ. თბილისი, მუხათგვერდის სასაფლაოსკენ მიმავალ გზაზე

პროექტის სახელწოდება
სასაწყობე შენობა ქ. თბილისში მუხათგვერდის სასაფლაოსკენ მიმავალ გზაზე

თანამდებობა	გვარი	ხელმოწერა
დირექტორი	გ. მედულაშვილი	
პრ. ავტორი	ლ. ჯანხოთელი	
დაამუშავა	ლ. ჯანხოთელი	

შპს "აქვა-ტერრა"

მისამართი
საქართველო, თბილისი, საბურთალოს რაიონი, ადმ მიცკევიჩის ქ., №29-29ა, კომერციული ფართი №1, სართული 1


მასშტაბი

თარიღი
26.07.2023

ნახაზის სახელწოდება
საერთო ხედი

პროექტი	ფურცელი	ფურცლები
ესკიზური პროექტი		

სენდვიჩპანელი თეთრი

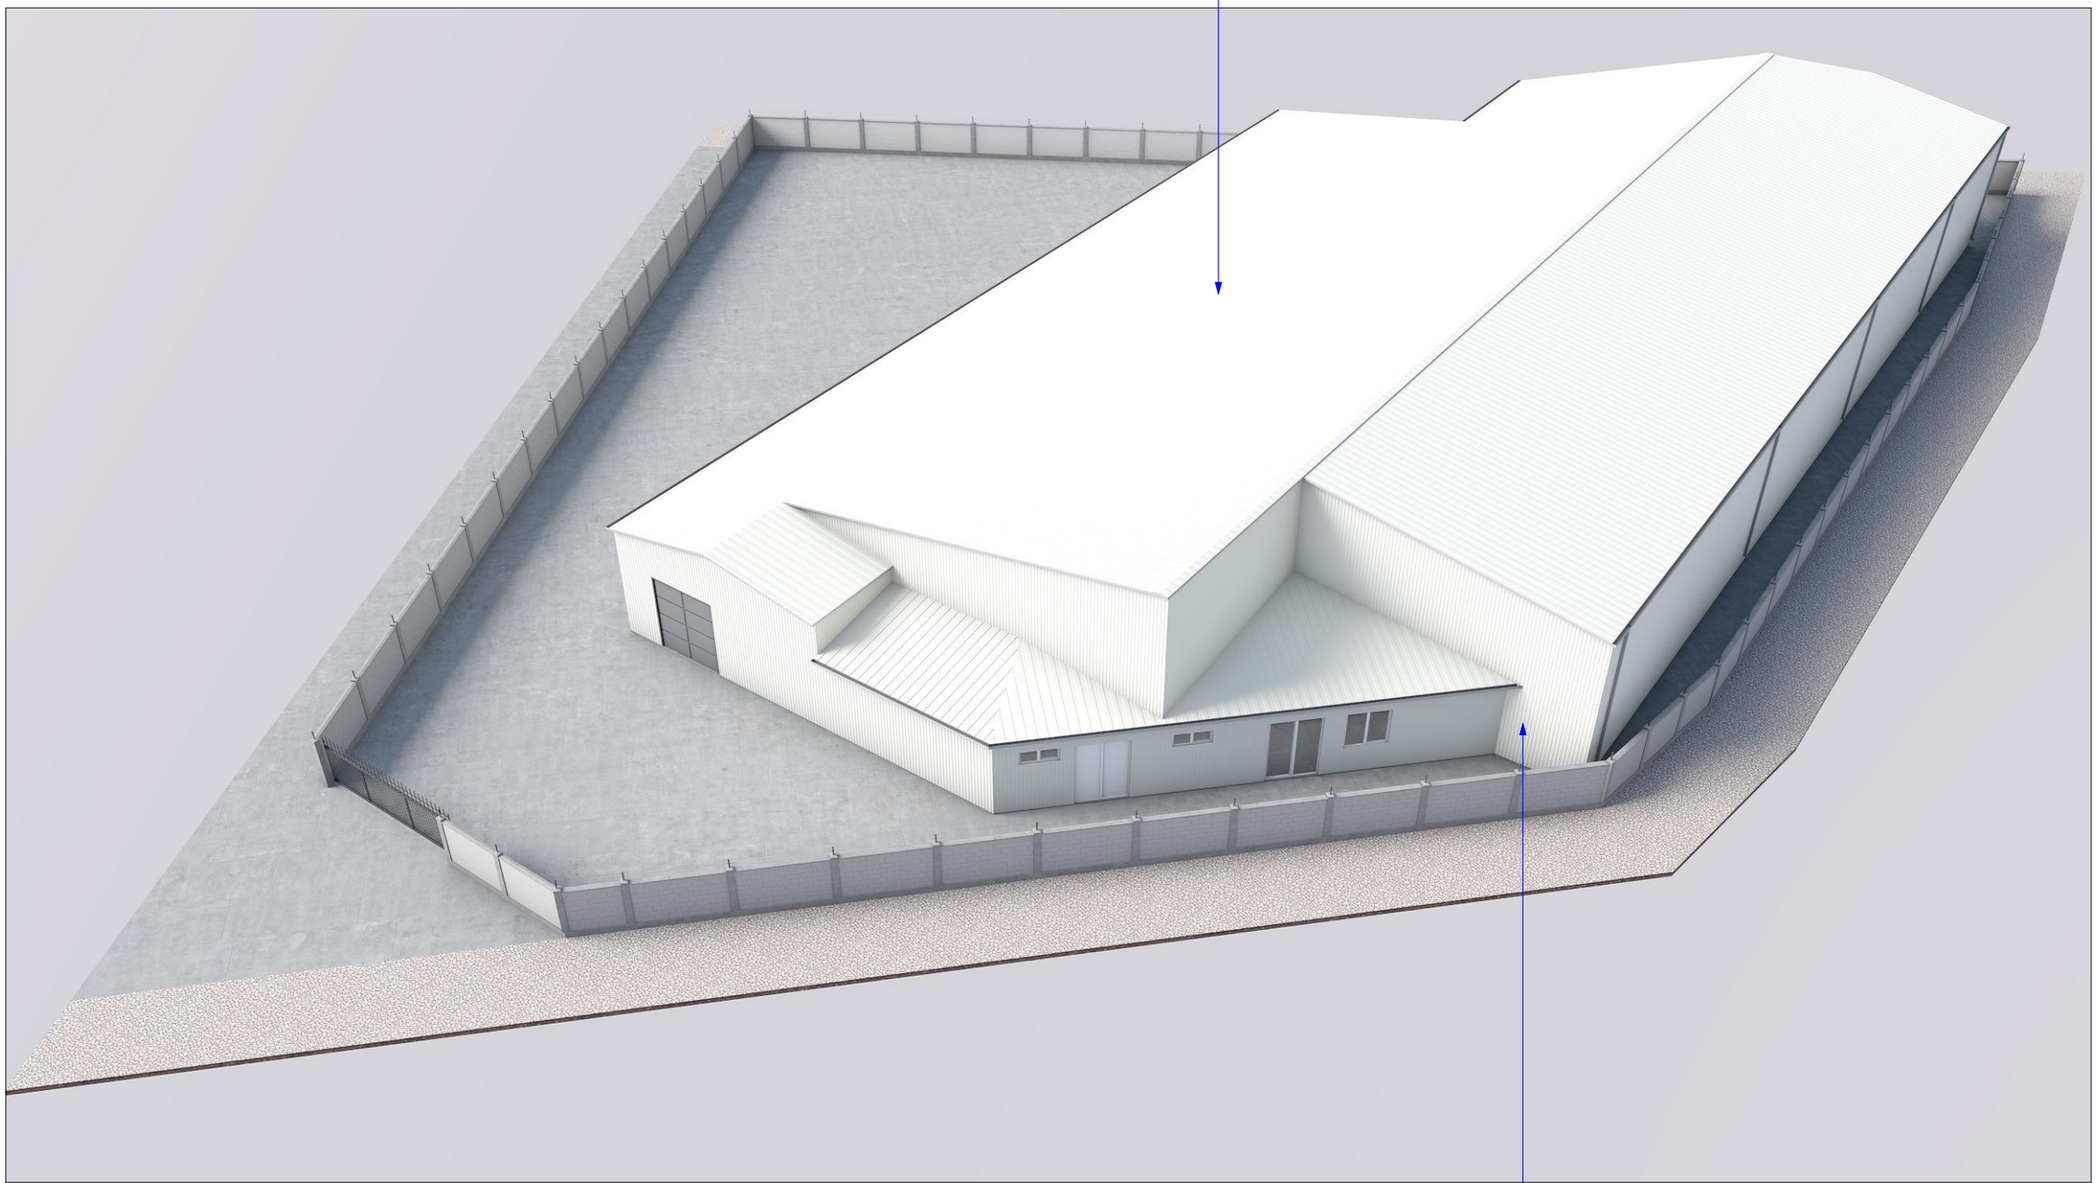

სენდვიჩპანელი თეთრი

A 3		
	დაკვეთა N	

ექსპლიკაცია

პირობითი აღნიშვნები

შენიშვნები

0.00 ნიშნული შეესაბამება
აბსოლუტურ ნიშნულს 535.80

დამკვეთი
გ. მედულაშვილი

მისამართი
ქ. თბილისი, მუხათგვერდის
სასაფლაოსკენ მიმავალ გზაზე

პროექტის საბელწოდება
სასაწყობე შენობა ქ. თბილისში
მუხათგვერდის სასაფლაოსკენ
მიმავალ გზაზე

თანამდებობა	გვარი	ხელმოწერა
დირექტორი	გ. მედულაშვილი	
პრ. ავტორი	ლ. ჯანხოთელი	
დაამუშავა	ლ. ჯანხოთელი	

შპს
"აქვა-ტერრა"

მისამართი
საქართველო, თბილისი,
საბურთალოს რაიონი,
ადამ
მიცკევიჩის ქ., №29-29ა,
კომერციული ფართი №1,
სართული 1

მასშტაბი

თარიღი
26.07.2023

ნახაზის საბელწოდება
საერთო ხედი

პროექტი	ფურცელი	ფურცლები
ესკიზური პროექტი		



A 3

დაკვეთა N

ექსპლიკაცია

პირობითი აღნიშვნები

შენიშვნები

0.00 ნიშნული შეესაბამება
აბსოლუტურ ნიშნულს 535.80

დამკვეთი
გ. მედულაშვილი

მისამართი
ქ. თბილისი, მუხათგვერდის სასაფლაოსკენ მიმავალ გზაზე

პროექტის სახელწოდება
სასაწყობე შენობა ქ. თბილისში მუხათგვერდის სასაფლაოსკენ მიმავალ გზაზე

თანამდებობა	გვარი	ხელმოწერა
დირექტორი	გ. მედულაშვილი	
პრ. ავტორი	ლ. ჯანხოთელი	
დაამუშავა	ლ. ჯანხოთელი	

შპს "აქვა-ტერრა"

მისამართი
საქართველო, თბილისი, საბურთალოს რაიონი, ადამ მიცკევიჩის ქ., №29-29ა, კომერციული ფართი №1, სართული 1

მასშტაბი

ნახაზის სახელწოდება
ფოტომონტაჟი

თარიღი
26.07.2023

პროექტი	ფურცელი	ფურცლები
ესკიზური პროექტი		