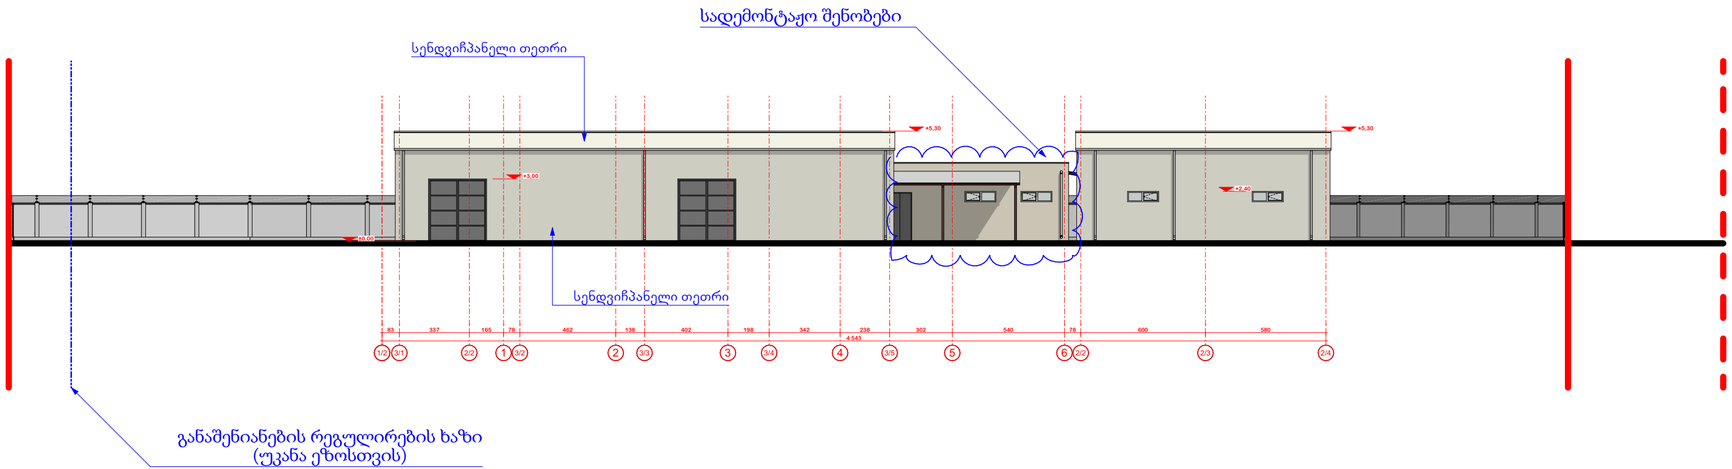

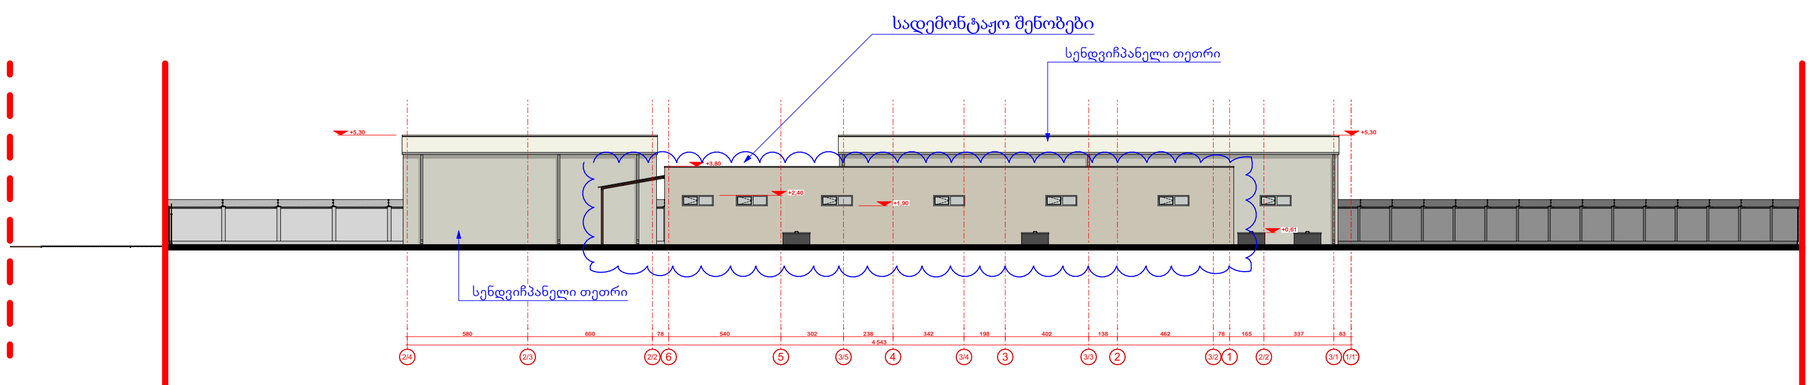

A 3

დაკვეთა N

ექსპლიკაცია

პირობითი აღნიშვნები

შენიშვნები

0.00 ნიშნული შეესაბამება
აბსოლუტურ ნიშნულს 535.80

დამკვეთი
გ. მედულაშვილი

მისამართი
ქ. თბილისი, მუხათგვერდის სასაფლაოსკენ მიმავალ გზაზე

პროექტის სახელწოდება
სასანყობე შენობა ქ. თბილისში მუხათგვერდის სასაფლაოსკენ მიმავალ გზაზე

თანამდებობა	გვარი	ხელმოწერა
დირექტორი	გ. მედულაშვილი	
პრ. ავტორი	ლ. ჯანხოთელი	
დაამუშავა	ლ. ჯანხოთელი	

შპს
"აქვა-ტერრა"

მისამართი:
სტეფწმინდა, თბილისი, საბურთალოს რაიონი, ადამ მიცკევიჩის ქ., №29-29ა, კომერციული ფართი №1, სართული 1

მასშტაბი 1:200

ნახაზის სახელწოდება
ფასადი 3/1-2/4; 2/4-3/1 (არსებული)

თარიღი 26.07.2023

პროექტი	ფურცელი	ფურცლები
ესკიზური პროექტი		

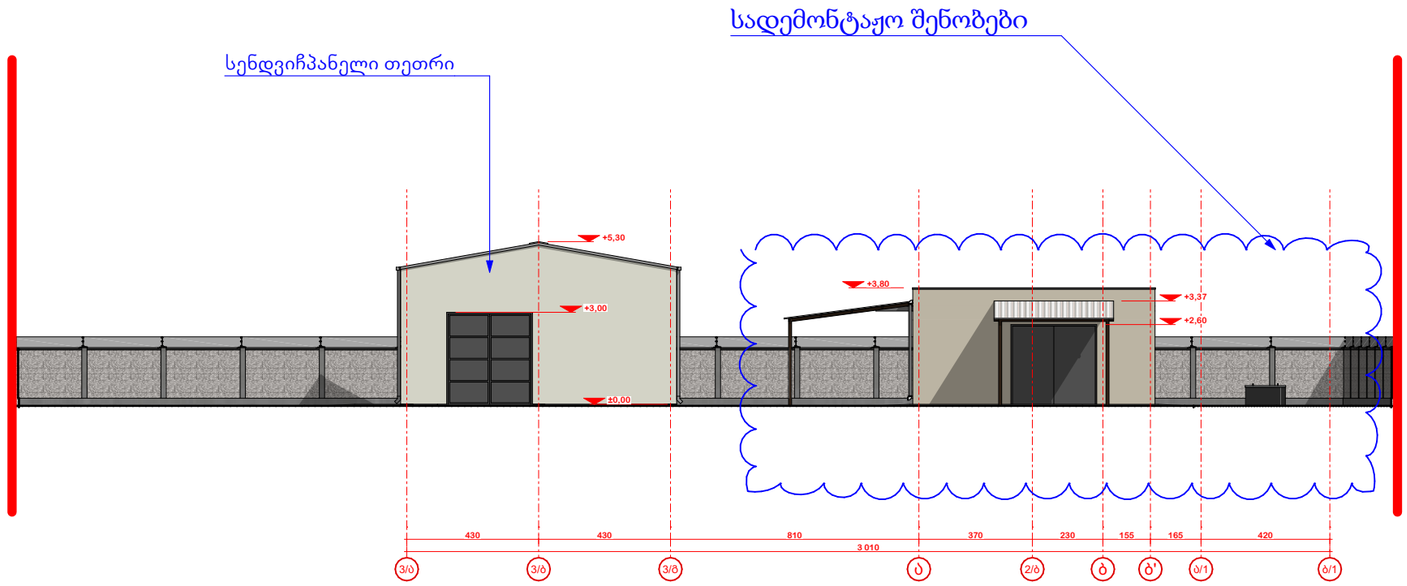

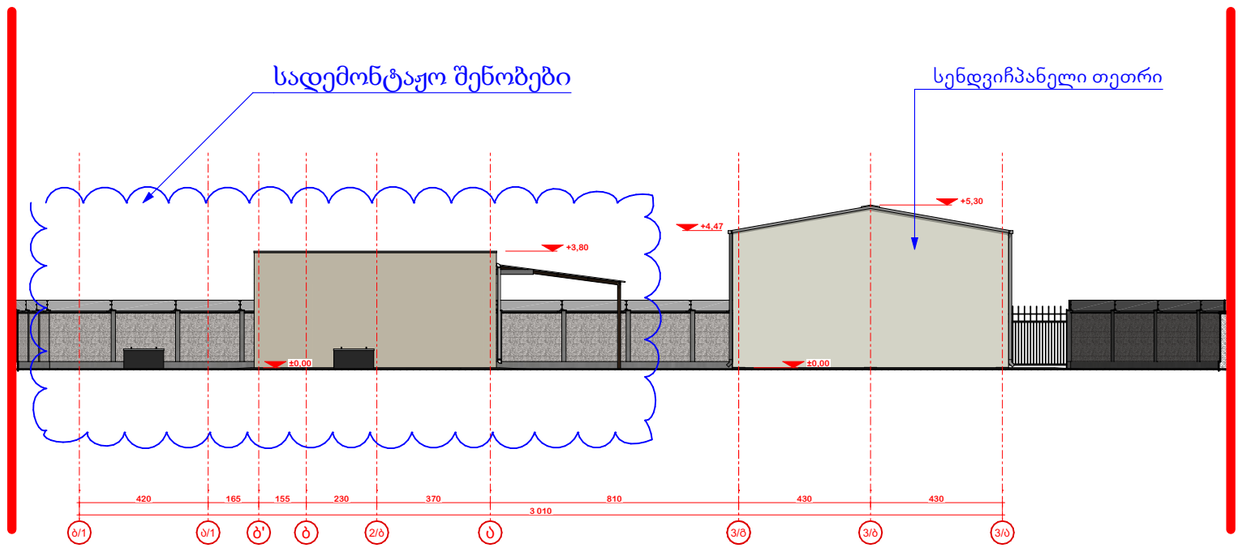

A 3

დაკვეთა N

ექსპლიკაცია

პირობითი აღნიშვნები

შენიშვნები

0.00 ნიშნული შეესაბამება
აბსოლუტურ ნიშნულს 535.80

დამკვეთი
გ. მედულაშვილი

მისამართი
ქ. თბილისი, მუხათგვერდის სასაფლაოსკენ მიმავალ გზაზე

პროექტის სახელწოდება
სასაწყობე შენობა ქ. თბილისში მუხათგვერდის სასაფლაოსკენ მიმავალ გზაზე

თანამდებობა	გვარი	ხელმოწერა
დირექტორი	გ. მედულაშვილი	
პრ. ავტორი	ლ. ჯანხოთელი	
დაამუშავა	ლ. ჯანხოთელი	

შპს "აქვა-ტერრა"

მისამართი
საქართველო, თბილისი, საბურთალოს რაიონი, ადამ მიცკევიჩის ქ., №29-29ა, კომერციული ფართი №1, სართული 1

მასშტაბი 1:200

თარიღი 26.07.2023

ნახაზის სახელწოდება
ფასადი 3/ა-ბ/1; ბ/1-3/ა (არსებული)

პროექტი	ფურცელი	ფურცლები
ესკიზური პროექტი		

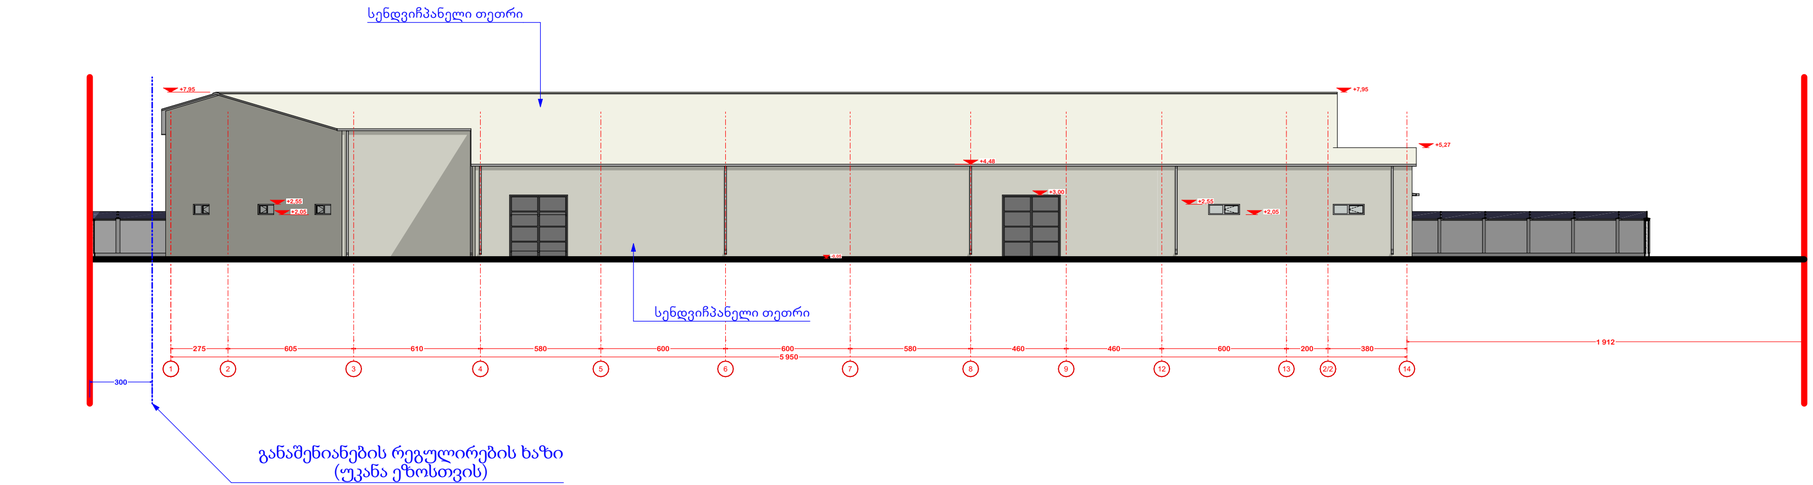

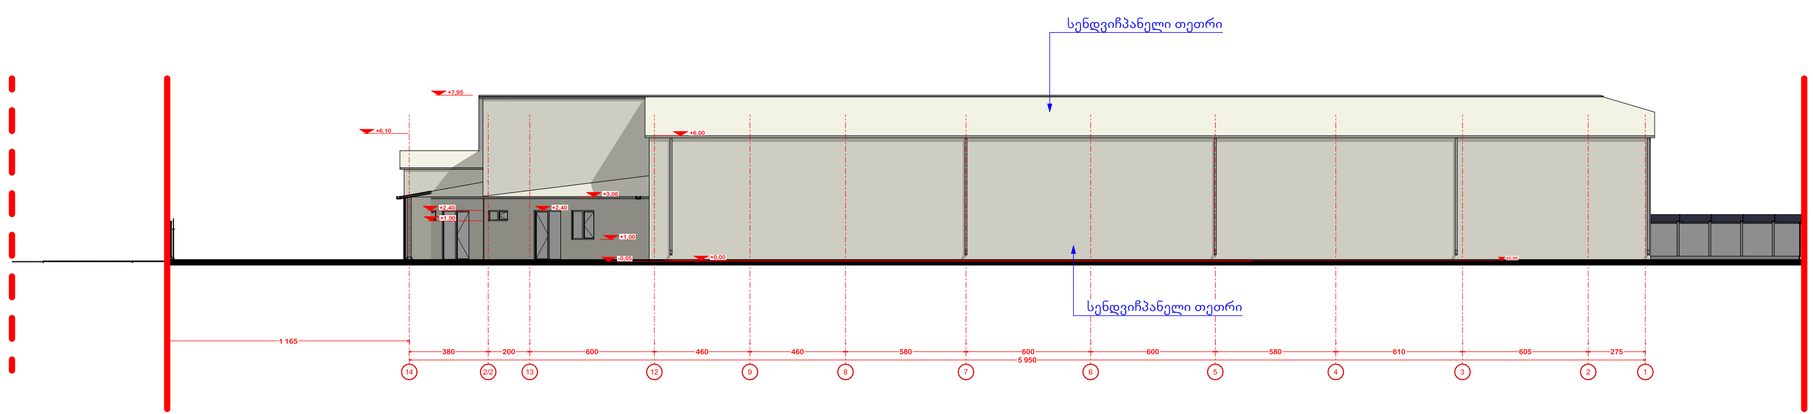

A 3

დაკვეთა N

ექსპლიკაცია

პირობითი აღნიშვნები

შენიშვნები

0.00 ნიშნული შეესაბამება აბსოლუტურ ნიშნულს 535.80

დამკვეთი	გ. მედულაშვილი
მისამართი	ქ. თბილისი, მუხათგვერდის სასაფლაოსკენ მიმავალ გზაზე
პროექტის სახელწოდება	სასაწყობე შენობა ქ. თბილისში მუხათგვერდის სასაფლაოსკენ მიმავალ გზაზე

თანამდებობა	გვარი	ხელმოწერა
დირექტორი	გ. მედულაშვილი	
პრ. ავტორი	ლ. ჯანჰოთელი	
დაამუშავა	ლ. ჯანჰოთელი	

შპს "აქვა-ტერრა"	მისამართი: საქართველო, თბილისი, საბურთალოს რაიონი, ადმ მიცკევიჩის ქ., №29-29ა, კომერციული ფართი №1, სართული 1
მასშტაბი 1:200	ნახაზის სახელწოდება: ფასადი 1-14; 14-1 (საპროექტო)
თარიღი 26.07.2023	

პროექტი	ფურცელი	ფურცლები
ესკიზური პროექტი		

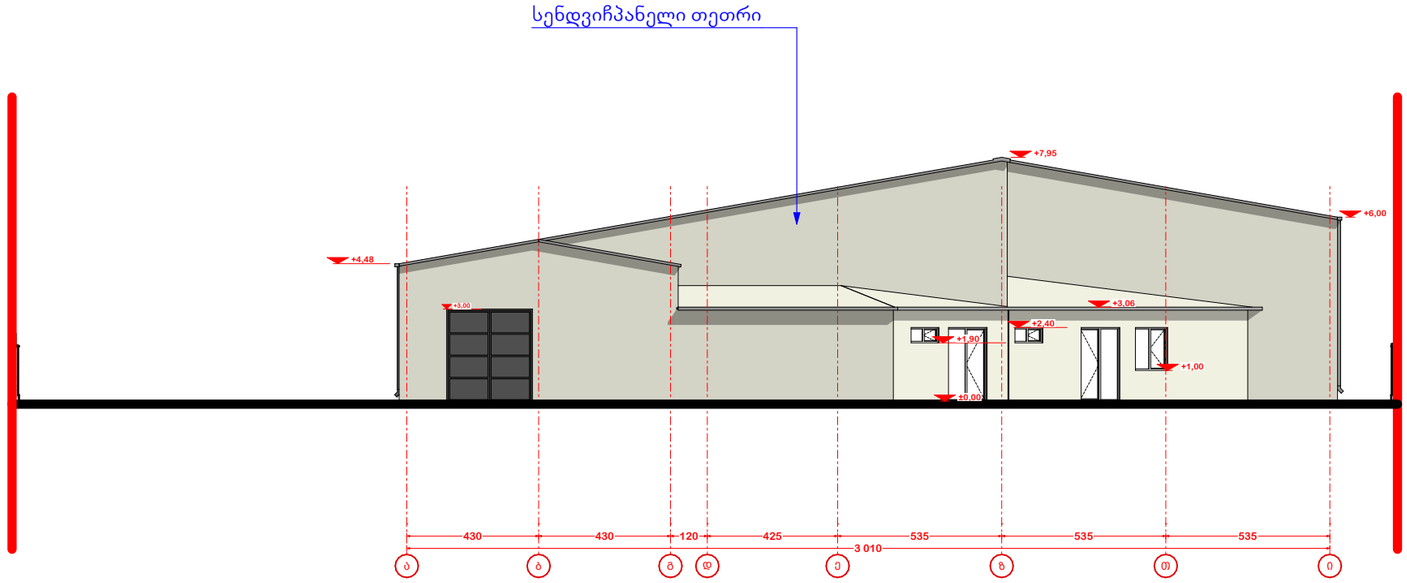

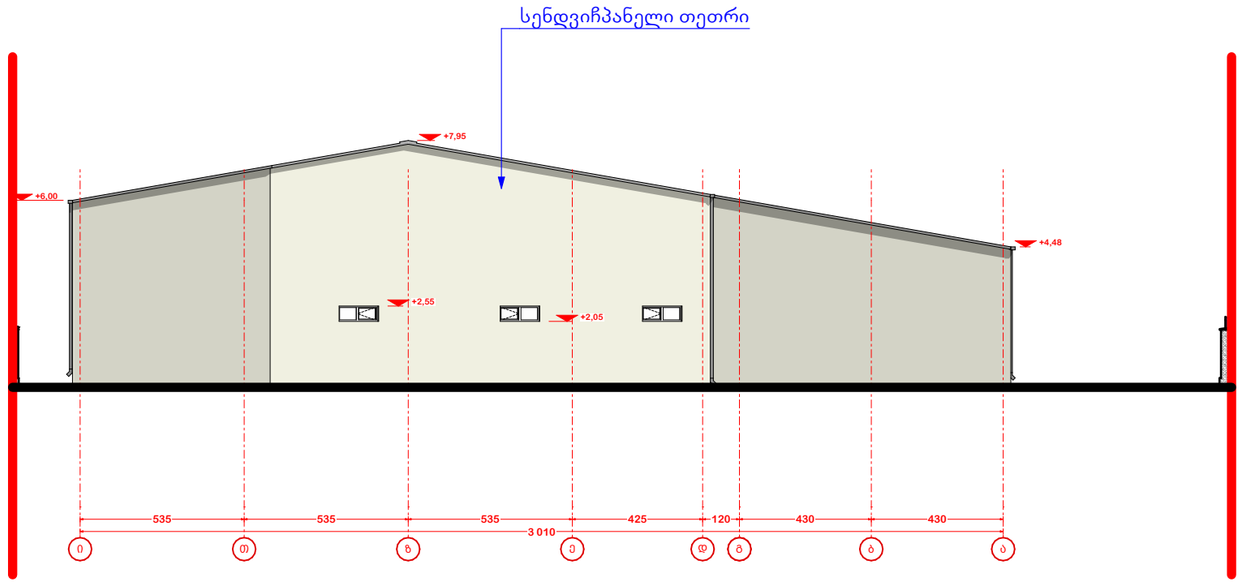

A 3

დაკვეთა N

ექსპლიკაცია

პირობითი აღნიშვნები

შენიშვნები

0.00 ნიშნული შეესაბამება
აბსოლუტურ ნიშნულს 535.80

დამკვეთი
გ. მედულაშვილი

მისამართი
ქ. თბილისი, მუხათგვერდის სასაფლაოსკენ მიმავალ გზაზე

პროექტის სახელწოდება
სასაწყობე შენობა ქ. თბილისში მუხათგვერდის სასაფლაოსკენ მიმავალ გზაზე

თანამდებობა	გვარი	ხელმოწერა
დირექტორი	გ. მედულაშვილი	
პრ. ავტორი	ლ. ჯანხოთელი	
დაამუშავა	ლ. ჯანხოთელი	

შპს "აქვა-ტერრა"

მისამართი
საქართველო, თბილისი, საბურთალოს რაიონი, ადმ მიცკევიჩის ქ., №29-29ა, კომერციული ფართი №1, სართული 1

მასშტაბი 1:200

ნახაზის სახელწოდება
ფასადი ა-ი; ი-ა (საპროექტო)

თარიღი 26.07.2023

პროექტი	ფურცელი	ფურცლები
ესკიზური პროექტი		