ჭრილი 1 - 11

ფ №4/21

არქიტექტურული პროექტი

გეგმარებითი ნაწილი

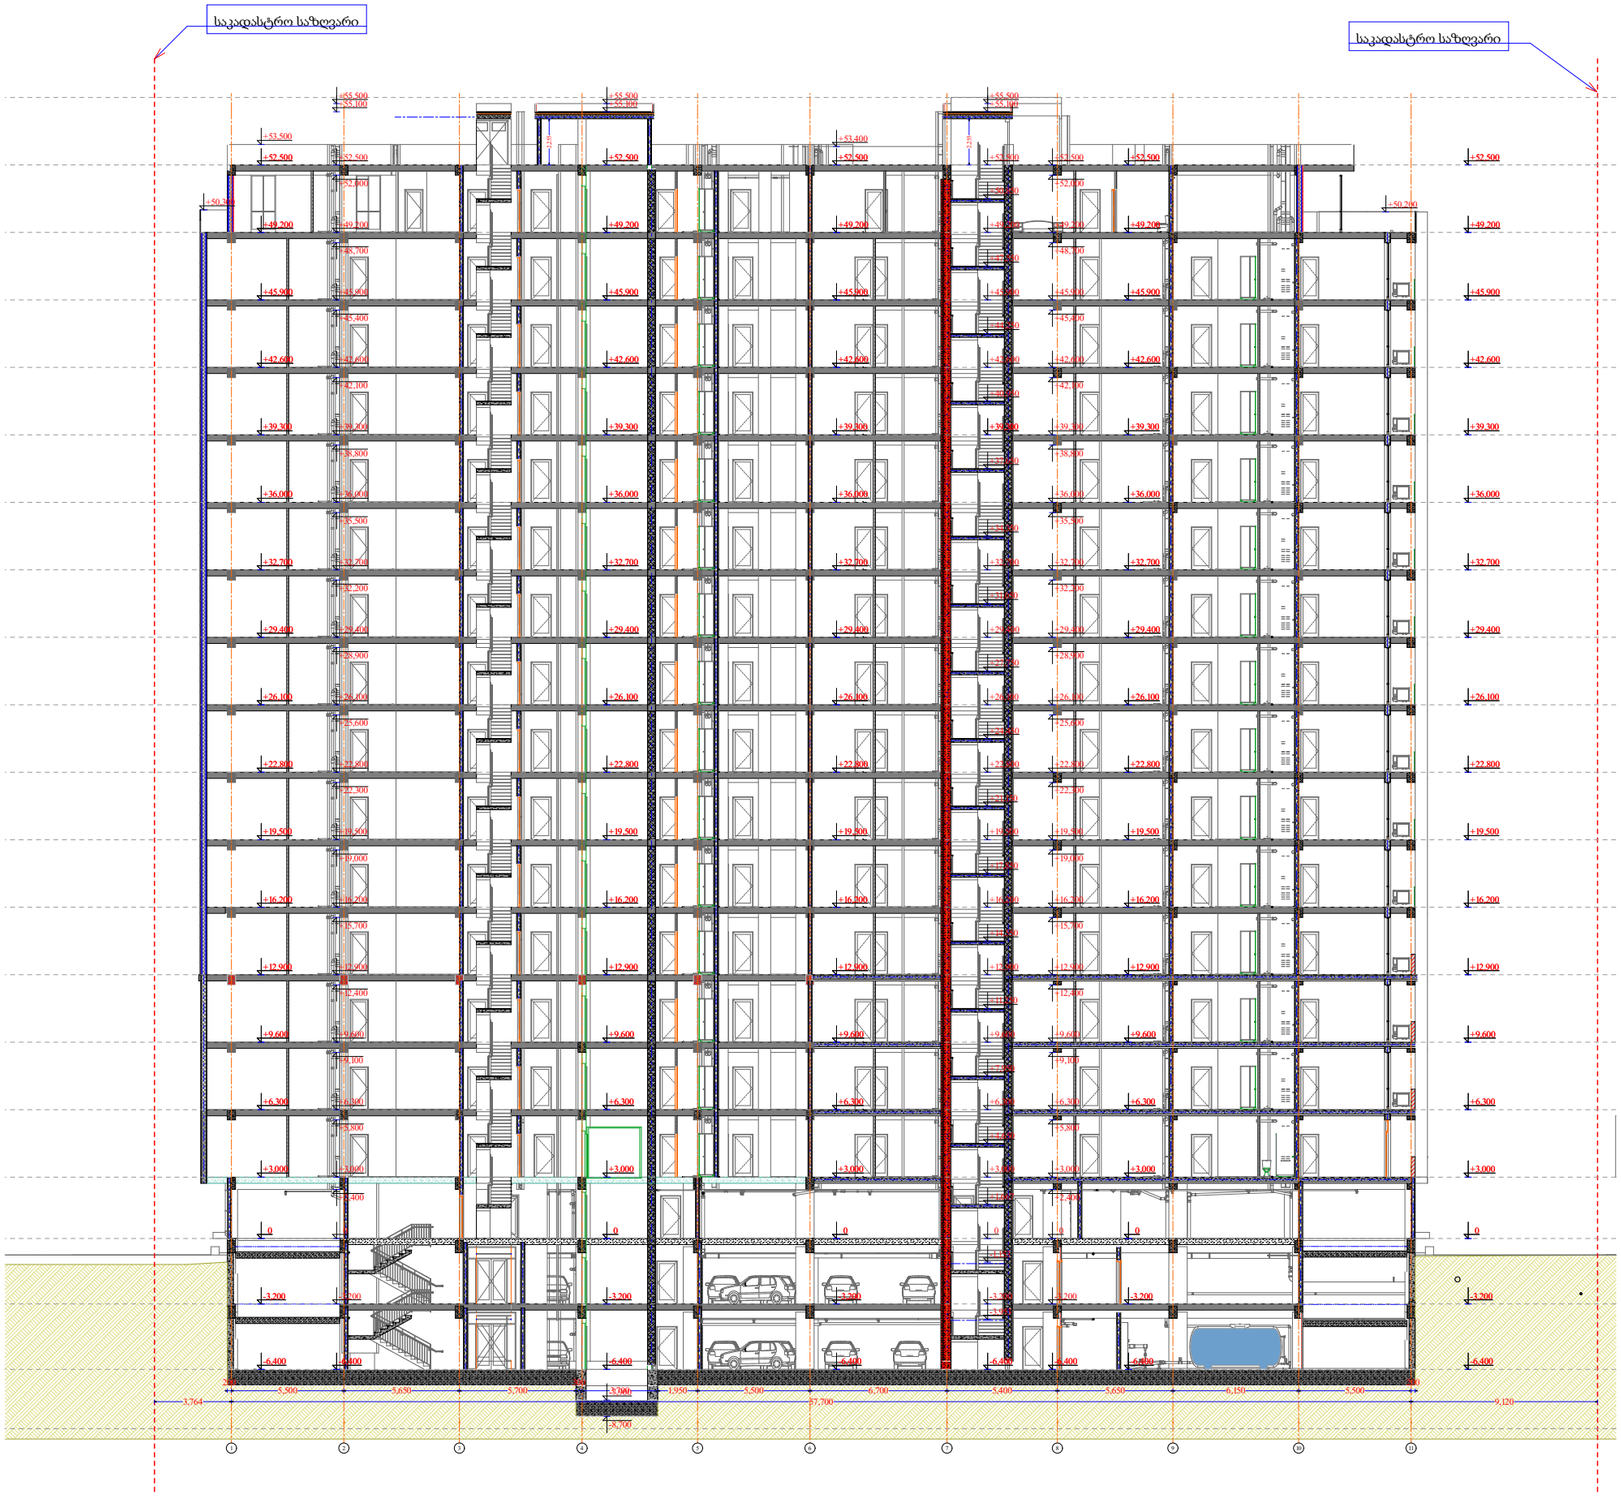

მრავალბინიანი საცხოვრებელი სახლი

- გაჯლიერებული ბეტონის კედელი 2 სმ.
- ბეტონის ბლოკის ღობია (300 მმ) 2 სმ.
- ბეტონის ბლოკის ღობია (200 მმ) 2 სმ.
- ბეტონის ბლოკის ღობია (200 მმ) 1 სმ.
- ბეტონის ბლოკის ღობია (100 მმ)
- გაჯლიერებული ბეტონის კოლონა

±0 ნიშნული

512,00 აბსოლიტური ნიშნული

+27,906 ნიშნული

ა/დ ღერძის ხაზი

შენიშვნა:
შენობის 0,000 ნიშნული
შეესაბამება 464,650 აბსოლიტურ ნიშნულს

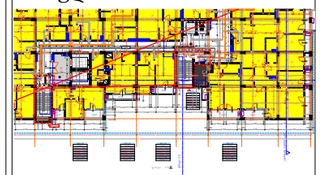

დირექტორი	ა. ზედგინიძე	
არ. ავტორი	ნ. ბერიაშვილი	
შესრულა		

ფურც.	ფურც.	ფორმატი	მასშტაბი	თარიღი
		A3		27.06.18

პროექტის შეთანხმება მშენებლობის ნებართვა

შპს არქიბრამ

ARCHIGRAM

ჭრილი 1 - 1

ფ №4/22

არქიტექტურული პროექტი

გეგმარებითი ნაწილი

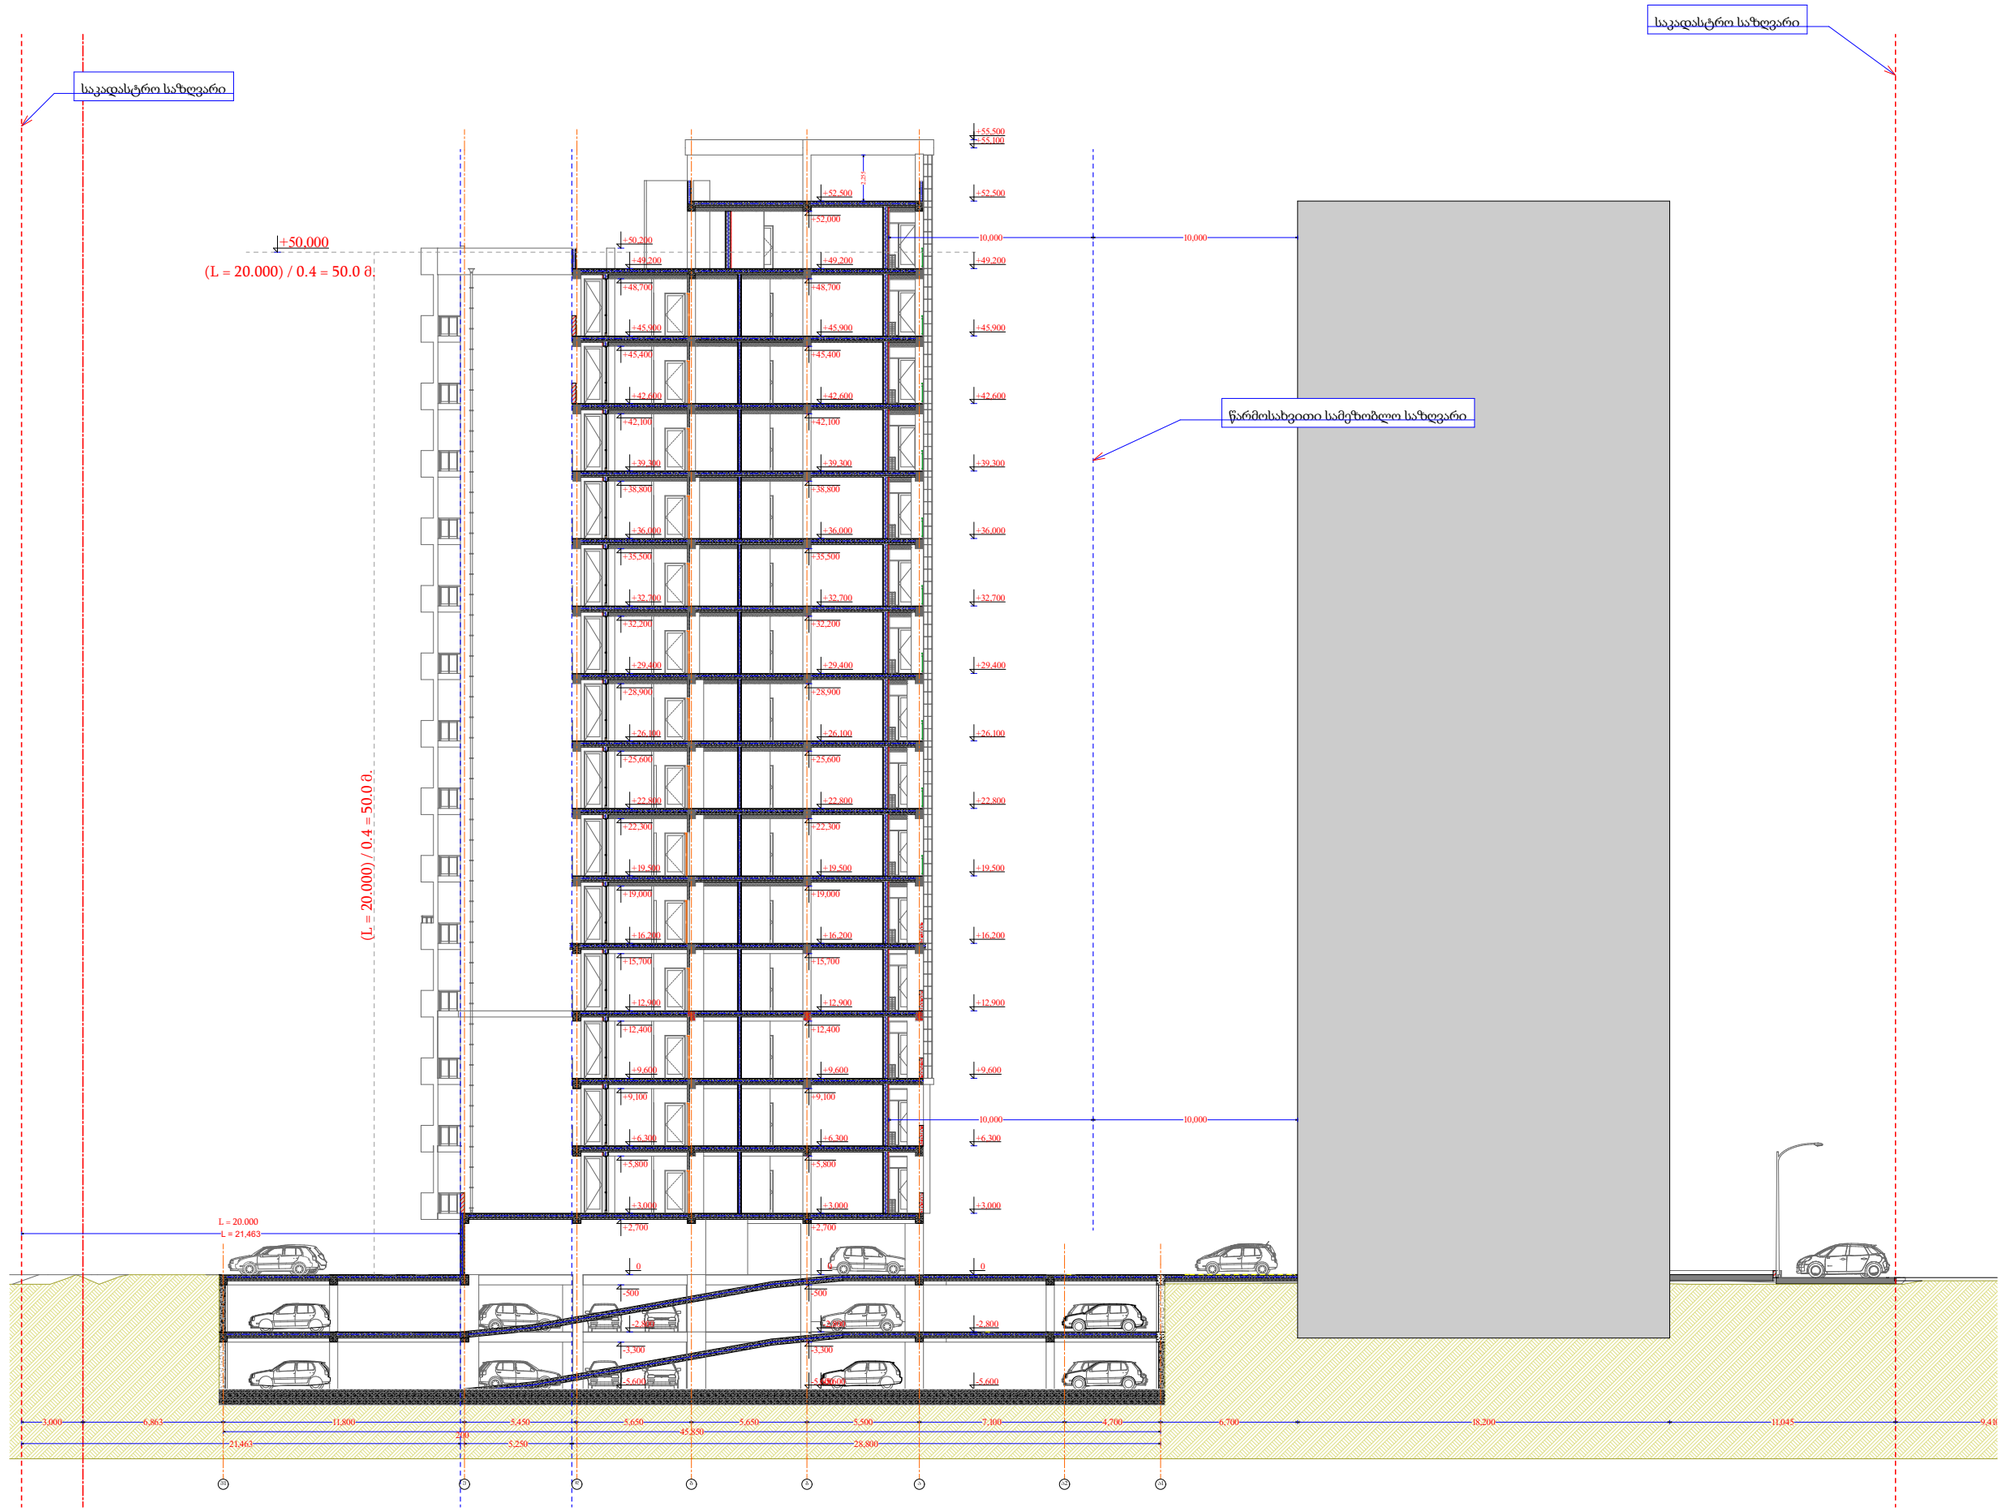

მრავალბინიანი საცხოვრებელი სახლი

- გაჯლიერებული ბეტონის კედელი 2 სმ.
- ბეტონის ბლოკის ღობა (300 მმ) 2 სმ.
- ბეტონის ბლოკის ღობა (200 მმ) 2 სმ.
- ბეტონის ბლოკის ღობა (200 მმ) 1 სმ.
- ბეტონის ბლოკის ღობა (100 მმ)
- გაჯლიერებული ბეტონის კოლონა

±0 ნიშნული

512,00 აბსოლიტური ნიშნული

+27,906 ნიშნული

ა/დ ღერძის ხაზი

შენიშვნა:
შენობის 0,000 ნიშნული შეესაბამება 464,650 აბსოლიტურ ნიშნულს

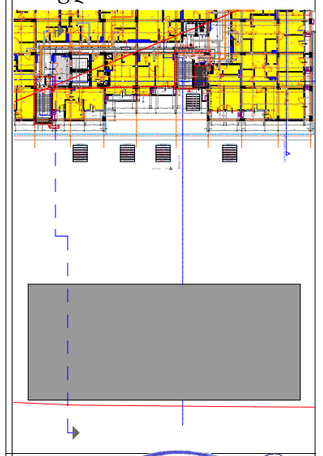

დირექტორი				
არ. ავტორი				
შესრულა				
ფურც:	ფურც:	ფორმატი	მასშტაბი	თარიღი
		A 3		27.05.18

სტადია

პროექტის შეთანხმება მშენებლობის ნებართვა

შპს არქიბრამ

GEORGIAN "ARCHIGRAM" LTD 40 098320 ARCHIGRAM

ჭრილი 2 - 2

ფ №4/22

არქიტექტურული პროექტი

გეგმარებითი ნაწილი

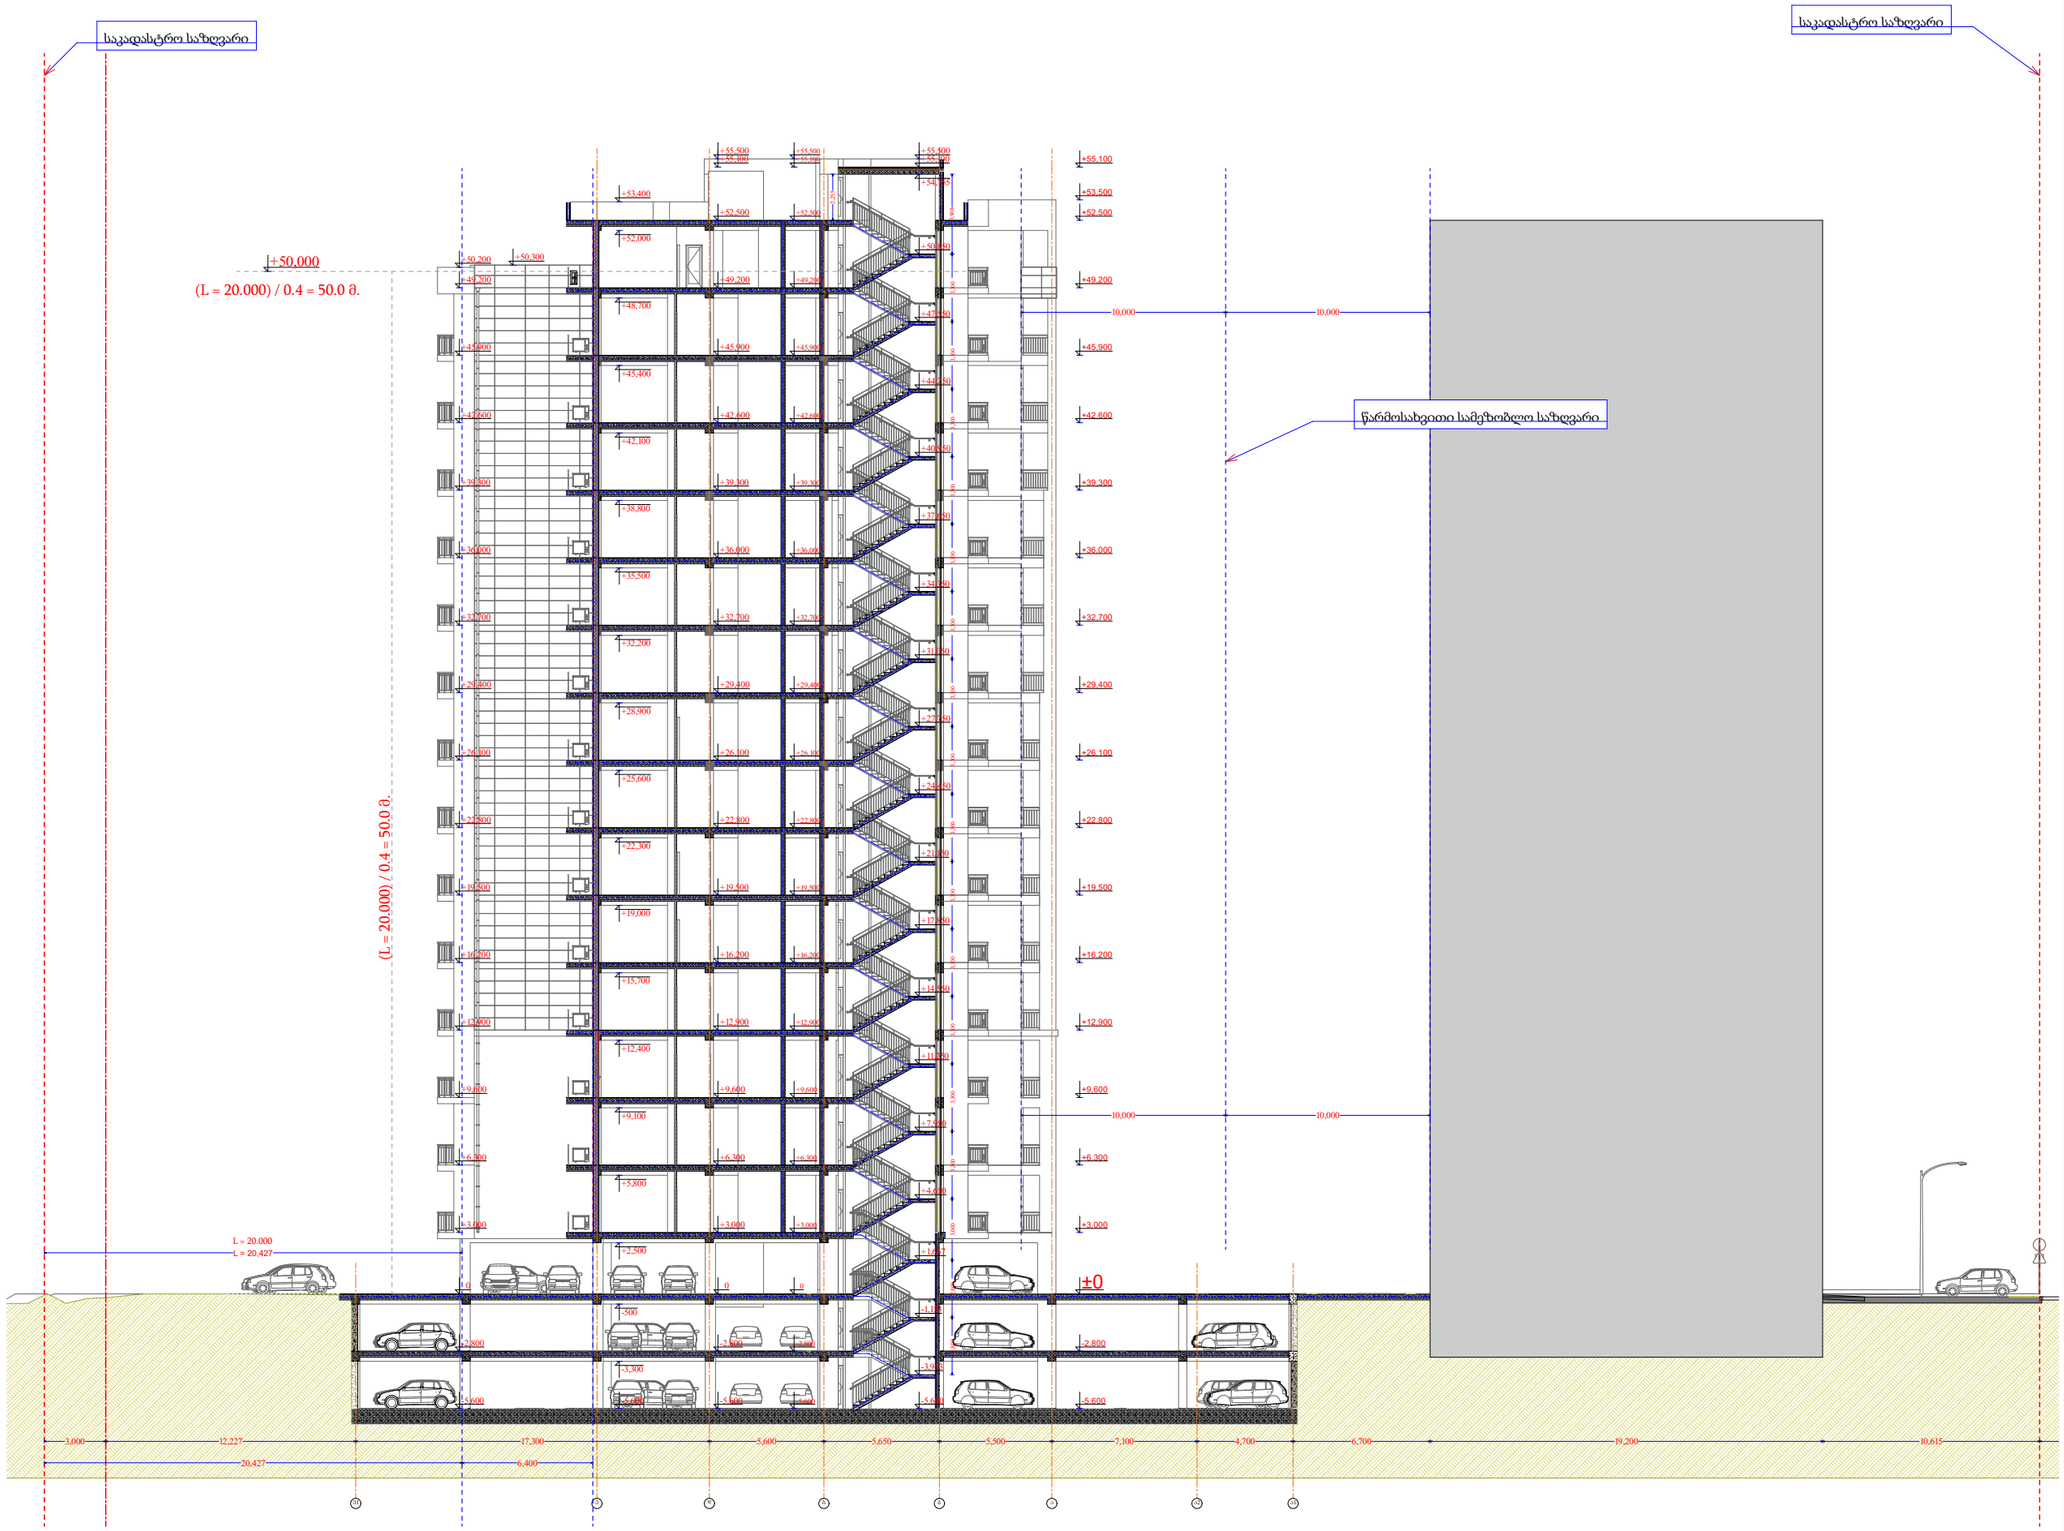

მრავალბინიანი საცხოვრებელი სახლი

- გაჯლიერებული ბეტონის კედელი 2 სმ.
- ბეტონის ბლოკის წყობა (300 მმ) 2 სმ.
- ბეტონის ბლოკის წყობა (200 მმ) 2 სმ.
- ბეტონის ბლოკის წყობა (200 მმ) 1 სმ.
- ბეტონის ბლოკის წყობა (100 მმ)
- გაჯლიერებული ბეტონის კოლონა

±0 ნიშნული
512,00 აბსოლიტური ნიშნული

+27,906 ნიშნული

ა/დ ღერძის ხაზი

შენიშვნა:
შენობის 0,000 ნიშნული შეესაბამება 464,650 აბსოლიტურ ნიშნულს

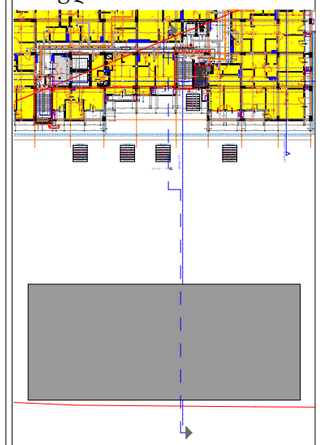

დირექტორი	ლ. ჯანელიძე		
არ. ავტორი	ლ. ჯანელიძე		
შესრულა			
ფურც.	ფურც.	ფორმატი	მასშტაბი	თარიღი
11		A 3		27.06.13

პროექტის ძირითადი მშენებლობის ნებართვა

შპს არქიბრამ