ფასადი 1 - 11

ფ №4/23

არქიტექტურული პროექტი

გეგმარებითი ნაწილი




მრავალბინიანი საცხოვრებელი სახლი

±0 464.65 ნიშნული
აბსოლუტური ნიშნული

ა/დ ღერძის ხაზი

+27,906 ნიშნული

შენიშვნა:
შენობის 0,000 ნიშნული
შეესაბამება 464,650 აბსოლუტურ ნიშნულს

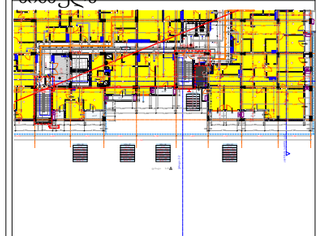

დირექტორი	ა. ზედგინიძე		
არ. ავტორი	ნ. ბერიძე		
შესრულ.			
ფურც.	ფურც.	ფორმატი	მასშტაბი	თარიღი
		A3	M=1:300	27.05.15

სტადია

პროექტის შეთანხმება
მშენებლობის ნებართვისთვის

შპს არქიბრამ


ARCHIGRAM

ფასადი

ფ №4/24

არქიტექტურული პროექტი

გეგმარებითი ნაწილი

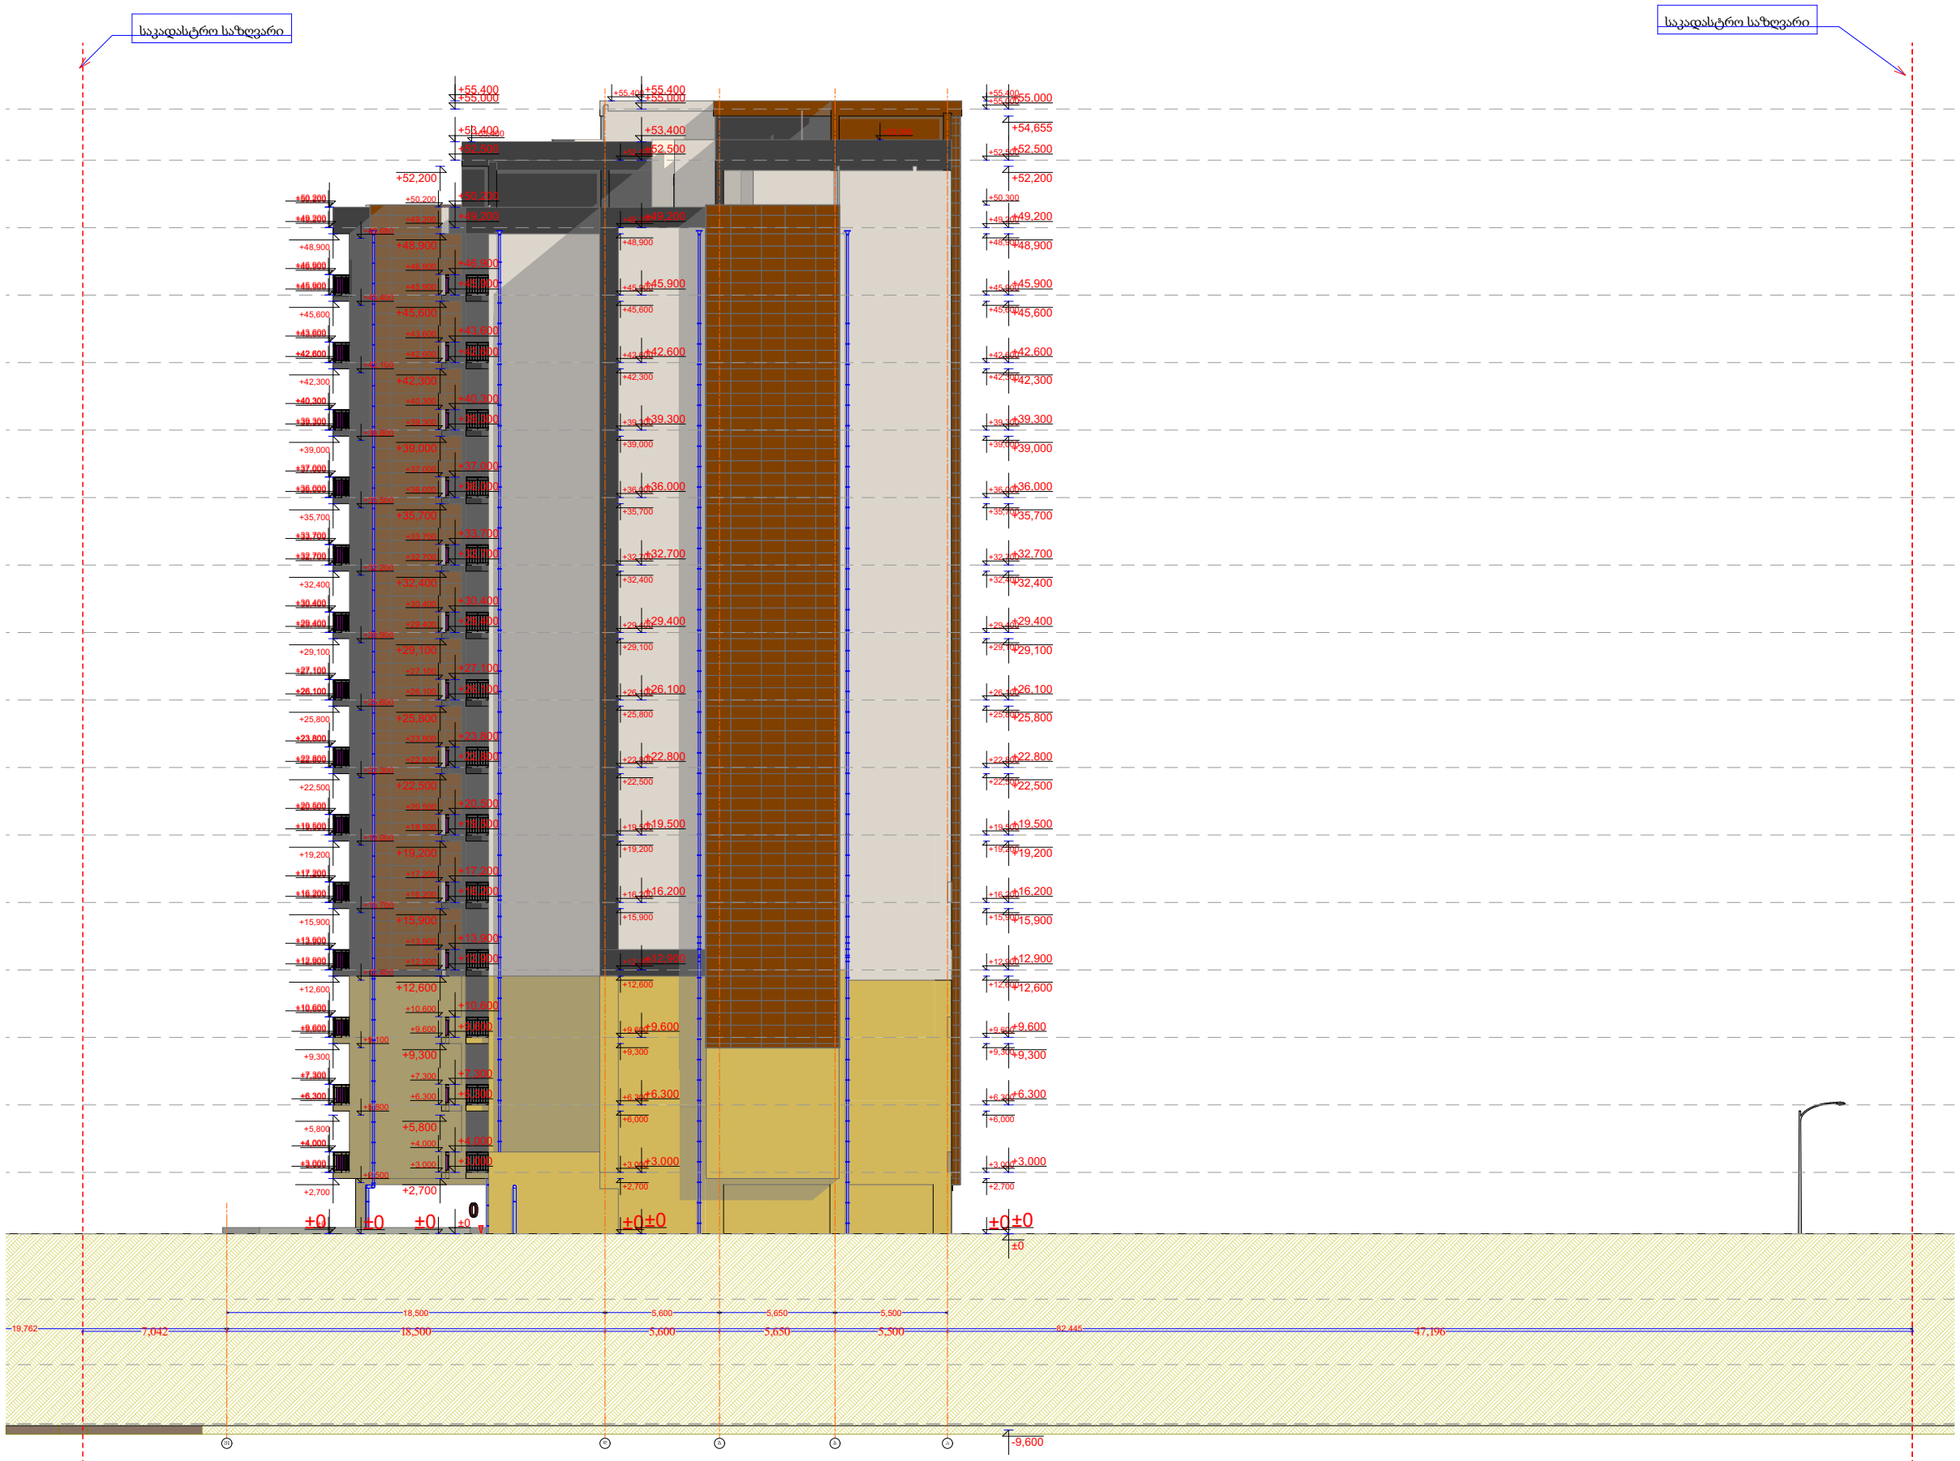


მრავალბინიანი საცხოვრებელი სახლი

±0 464.65 ნიშნული
აბსოლიტური ნიშნული

ა/დ ღერძის ხაზი

+27,906 ნიშნული

შენიშვნა:
შენობის 0,000 ნიშნული შეესაბამება 464,650 აბსოლიტურ ნიშნულს

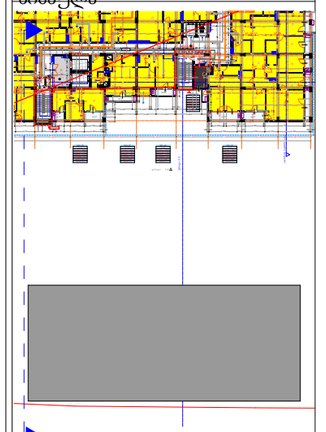

დირექტორი	ლ. ბუაძიძე	
პრ. ავტორი	ნ. ბერიძე	
შესრულ.		

ფურც.	ფურც.	ფორმატი	მასშტაბი	თარიღი
		A 3	M 1:300	27.05.15

ფასადი

არსებული შეთანხმება მშენებლობის ნებართვასთან

შპს არქიბრამ

ARCHIGRAM

ფასადი 11 - 1

ფ №4/25

არქიტექტურული პროექტი

გეგმარებითი ნაწილი




მრავალბინიანი საცხოვრებელი სახლი

±0 464.65 ნიშნული
აბსოლიტური ნიშნული

ა/დ ღერძის ხაზი

+27,906 ნიშნული

შენიშვნა:
შენობის 0,000 ნიშნული
შეესაბამება 464,650 აბსოლიტურ ნიშნულს

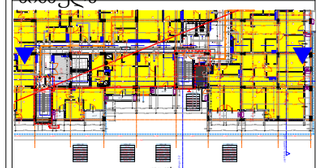

დირექტორი	ა. ბერიძე	
პრ. ავტორი	ნ. ბერიძე	
შეასრულა:		

ფურც.	ფურც.	ფორმატი	მასშტაბი	თარიღი
		A3	M: 300	27.06.18

ფასადის ფრაგმენტის
მშენებლობის ნებართვა

შპს არქიბრამ

ARCHIGRAM

ფასადი ა - ვ

ფ №4/26

არქიტექტურული პროექტი


გეგმარებითი ნაწილი

მრავალბინიანი საცხოვრებელი სახლი


±0 464.65 ნიშნული
აბსოლუტური ნიშნული

ა/დ ღერძის ხაზი

+27,906 ნიშნული

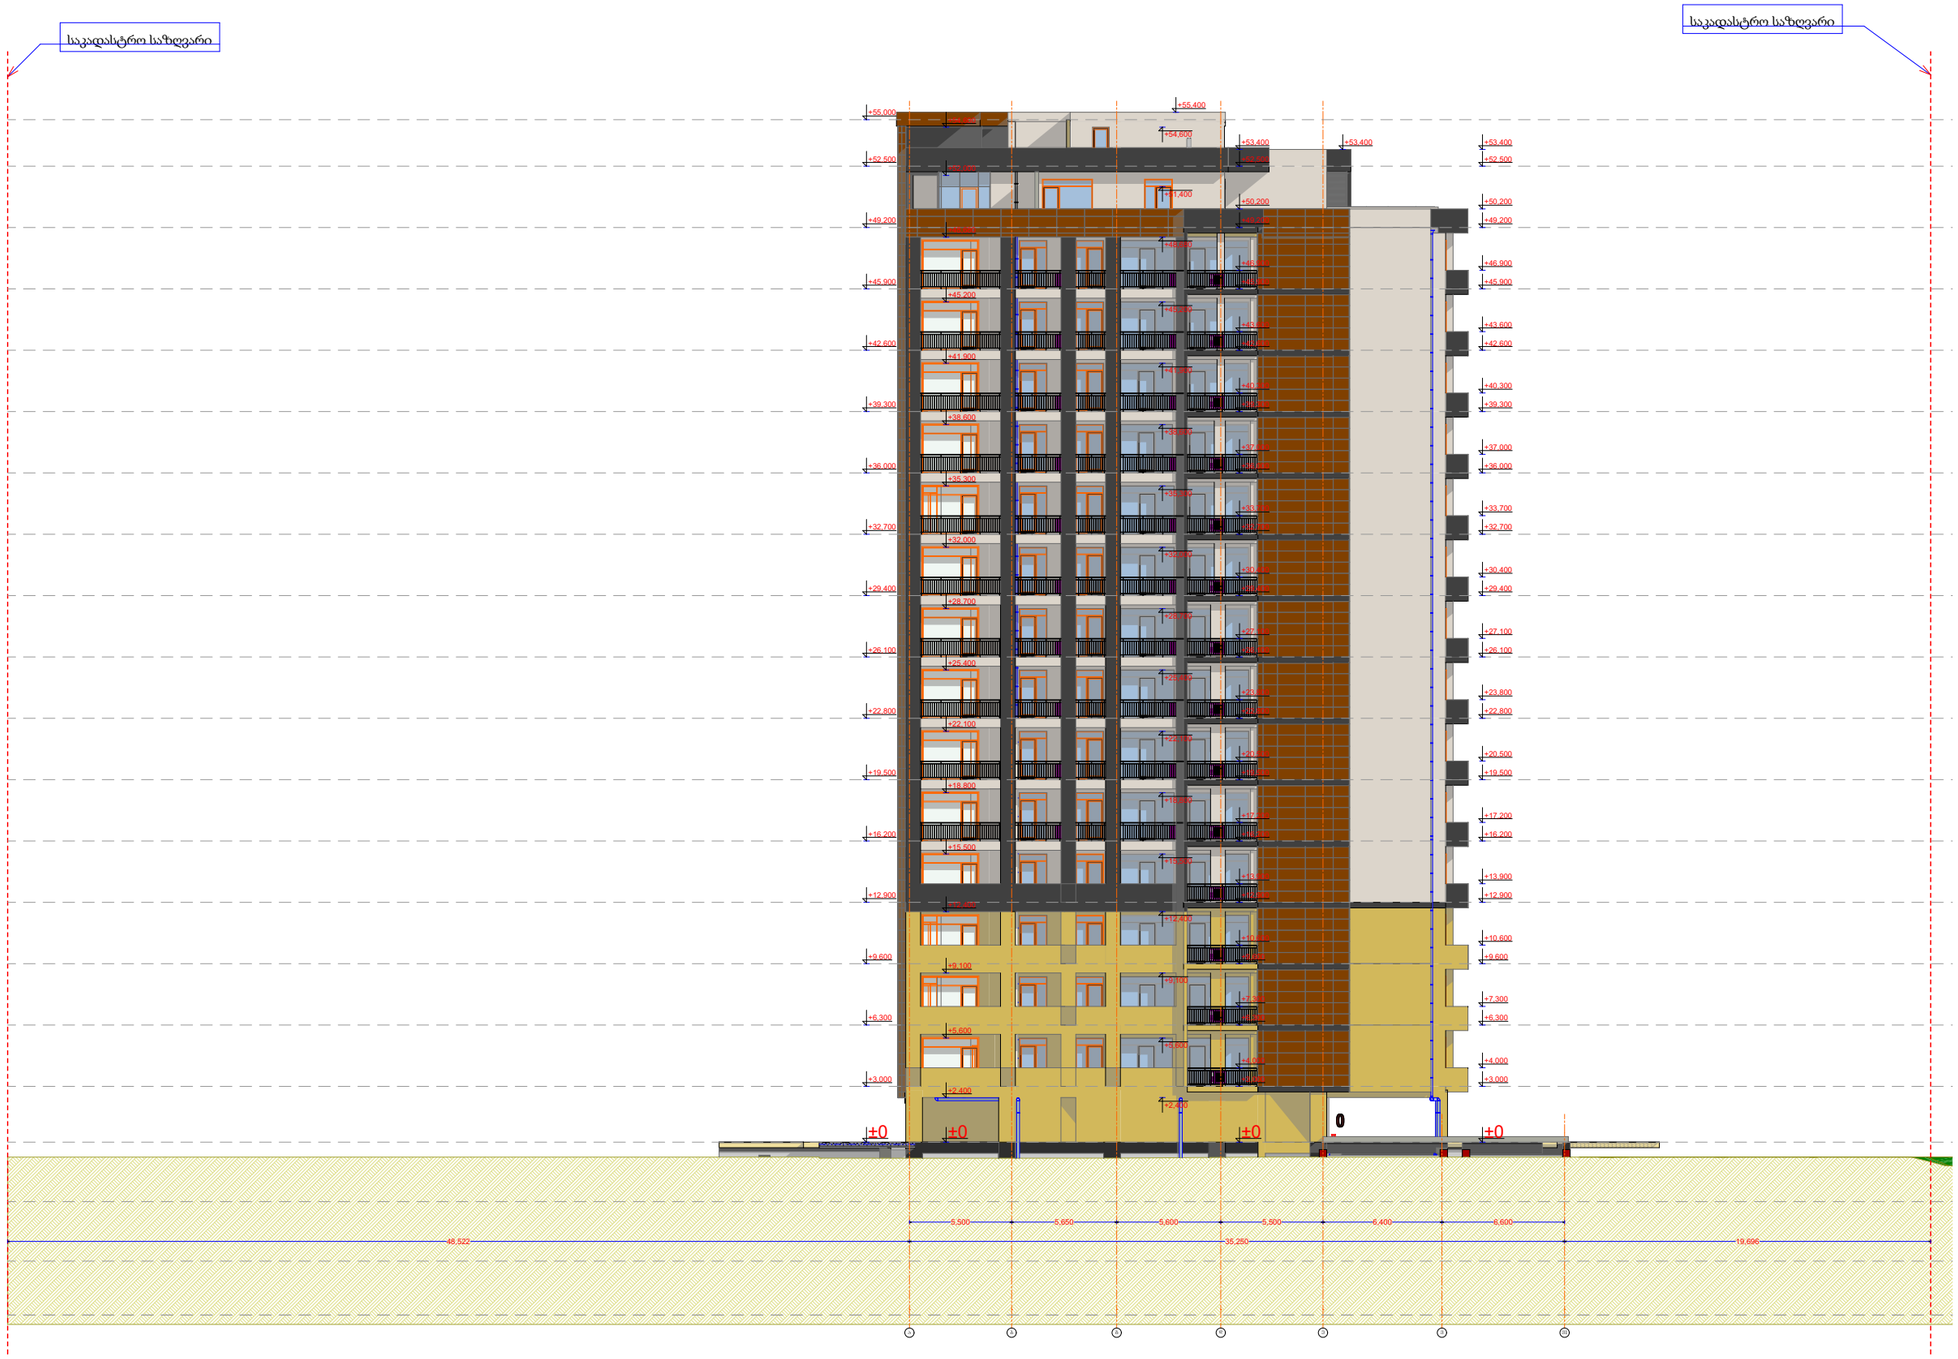

შენიშვნა:
შენობის 0,000 ნიშნული შეესაბამება 464,650 აბსოლუტურ ნიშნულს

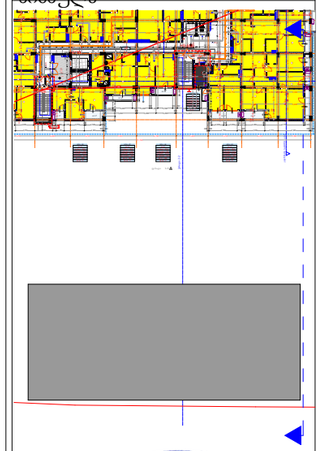

დირექტორი	ა. ბერიძე		
არ. ავტორი	ნ. ბერიძე		
შესრულა			
ფურც.	ფურც.	ფორმატი	მასშტაბი	თარიღი
		A3	M: 300	27.06.18

პროექტის შეთანხმება მშენებლობის ნებართვა

შპს არქიბრამ

ARCHIGRAM