განმარტებითი ბარათი

წარმოდგენლია ქ.თბილისში, მაჩაბლის ქუჩა №1-ში, საქართველოს მწერალთა შემოქმედებითი კავშირის საკუთრებაში არსებული არასაცხოვრებელი ფართის ფასადის რეკონსტრუქციის და სარდაფში ჩასასვლელი კიბის მოწყობის არქიტექტურული პროექტი.

საპროექტო ორგანიზაცია: შპს "ემ-ჯი სტუდიო"
პროექტის ავტორი: დ. მარგალიტაშვილი
დამკვეთი: საქ. მწერალთა შემოქმედებითი კავშირი
თავმჯდომარე: მაყვალა გონაშვილი

საპროექტო შენობა, რომლის პირველ სართულზე და სარდაფში განთავსებულია 288 კვ.მ არასაცხოვრებელი, სარეკონსტრუქციო ფართი, მდებარეობს ქ. თბილისში ივანე მაჩაბლის ქუჩა №1-ში.

მაჩაბლის და ლეონიძის ქუჩების გადაკვეთაზე კუთხით გამოსული აღნიშნული სახლი სოლოლაკისათვის ტიპიური არქიტექტურული ნაგებობის ნიმუშია, რომელიც უძრავი ძეგლის სტატუსს ატარებს. იგი წარმოადგენს სამსართულიან ქვის საცხოვრებელ სახლს მანსარდით და ნახევარსარდაფით, რომელიც გარს არტყავს ფართე "სოლოლაკურ" ეზოს.

საცხოვრებელი სახლის პირველი სართულის და სარდაფის ნაწილი ამჟამად მწერალთა შემოქმედებითი კავშირის საკუთრებაშია. მათი სურვილია პირველ სართულზე არსებული ფანჯრის ღიობების გაბარიტების შეუცვლელად გამოიცვალოს ფანჯრის ალათები და ერთი ფანჯარა გადაკეთდეს კარის ღიობად, საიდანაც შენობის შიგნით მოეწყობა სარდაფში ჩასასვლელი კიბე და სარდაფი გამოყენებული იქნება კომერციული საქმიანობისათვის. კიბის ჩაჭრა ხდება არსებული ხის კონსტრუქციის იატაკში.

წარმოდგენილია კონსტრუქციული დასკვნა აღნიშნული სამუშაოების შესრულების უსაფრთხოების შესახებ და კიბის მოწყობის კონსტრუქციული ნახაზები.

ფასადები შემკულია ნალესი რუსტებით და სარკმლები შემოვლებულია ნალესი საპირეებით. აღსადგენია ფასადის დაზიანებული შელესილი ნაწილები და შეიღებება

შენობის თავდაპირველი ფერით, რომელიც კარგად ჩანს დაზიანებული კედლების უკანა შრეში.

რეკონსტრუქციის შემდეგ საერთო სასარგებლო ფართი უცვლელია.

ტექნიკური მაჩვენებლები:

1. სასარგებლო ფართი - 288,00 კვ.მ
   მათ შორის:
   ა) I სართულის ფართი - 149,35 კვ.მ
   ბ) სარდაფის ფარი - 139,65 კვ.მ
2. სარეკონსტრუქციო ფასადის ფართი - 130,20 კვ.
   მათ შორის:
   ა) ფანჯრების ფართი - 32,10 კვ.მ
   ბ) საპროექტო კარის ფართი - 5,70 კვ.მ
   გ) არსებული კარის ფართი - 4,25 კვ.მ
   დ) შესაღები კედლების ფართი - 88,15 კვ.მ

პროექტის ავტორი: დ. მარგალიტაშვილი

არსებული მდგომარეობის ფოტო



არსებული მდგომარეობის ფოტო




ფოტომონტაჟი




ფოტომონტაჟი




კომპიუტერული ვიზუალიზაცია

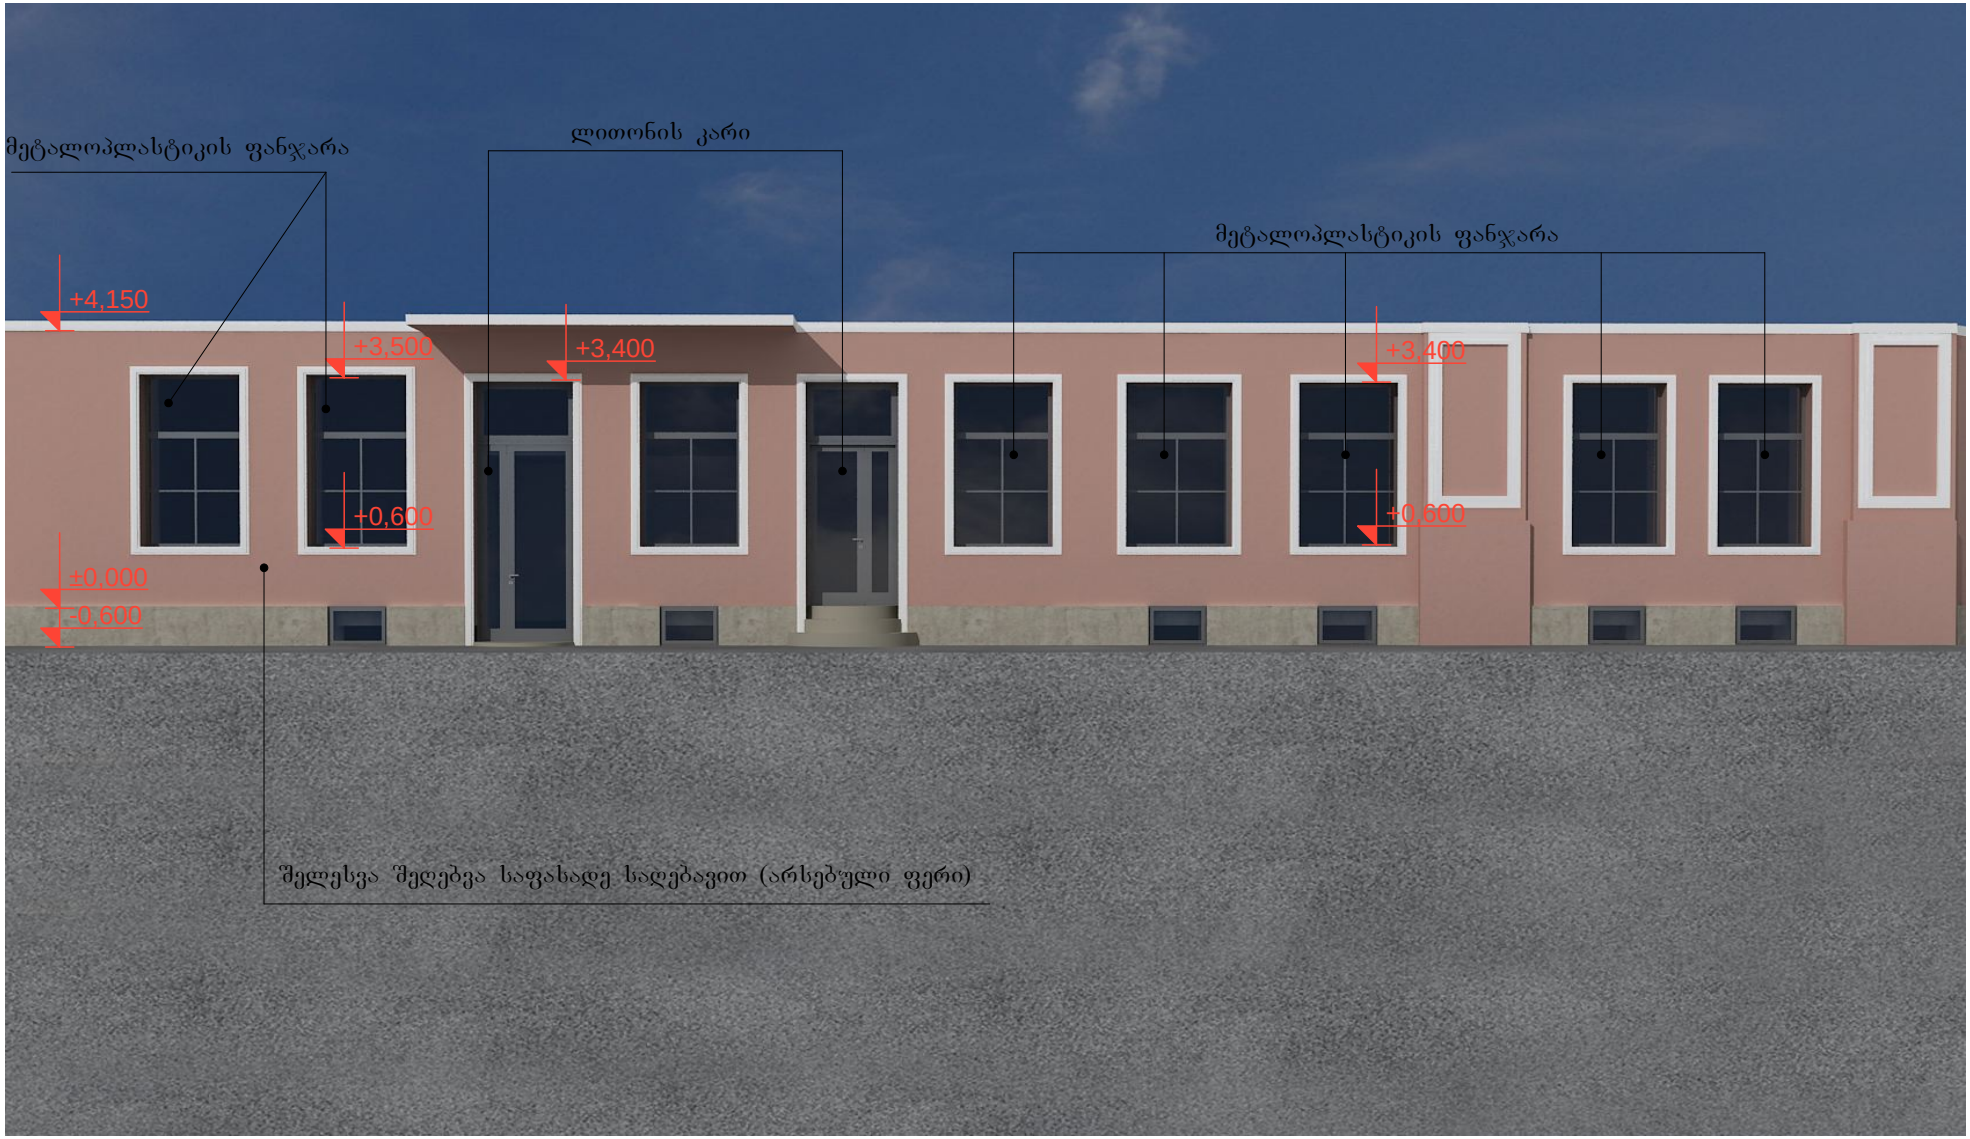

სარდაფის გეგმა რეკონსტრუქციამდე მ 1:100

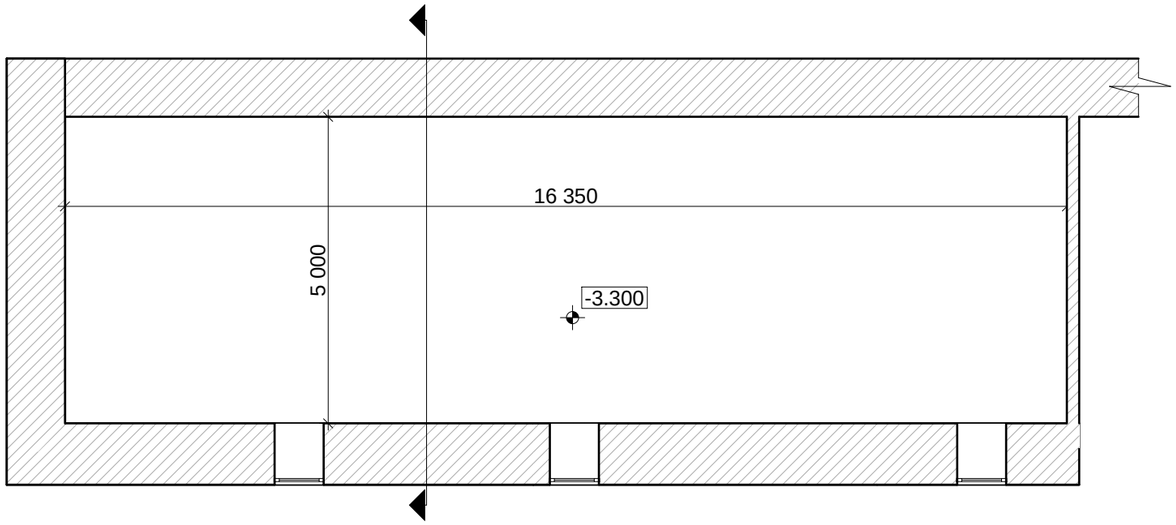


სარდაფის გეგმა რეკონსტრუქციის შემდეგ მ 1:100

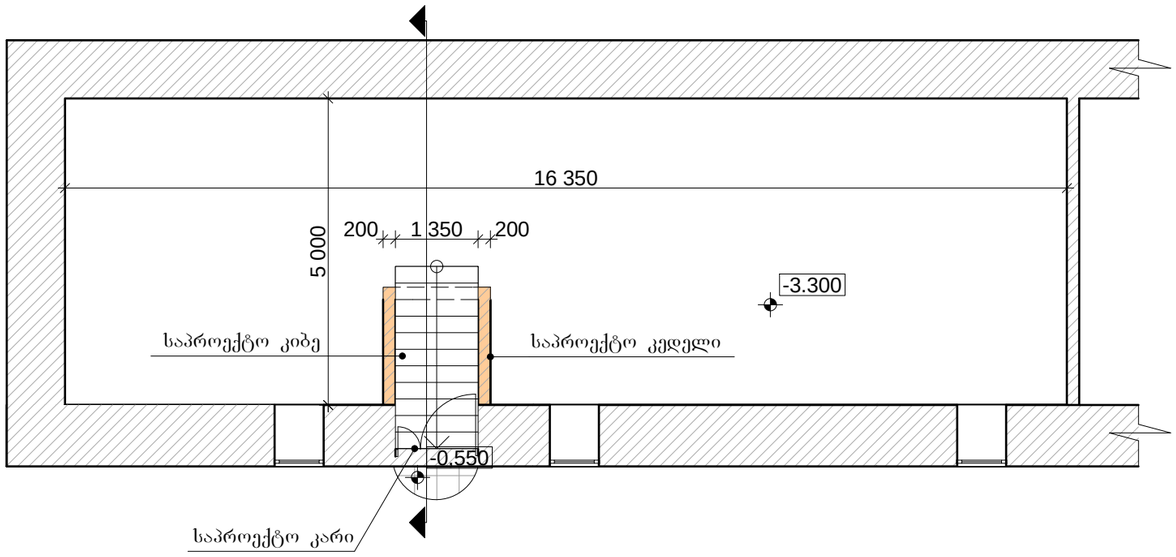


MGS		2013	შპს „ემ–ჯი სტუდიო"			
		მ.1:100	ძ. თბილისი, მაჩაბლის ძ. №1/6			
დირექტორი	მგალობლიშვილი		ზანაღის რეკონსტრუქციისა და სარდაფში ნასასვლელი კიბის მოწყობის პროექტი	სტადია	ფურცელი	სულ
არ ხელმძღვანელი	მგალობლიშვილი			პრ	1	4
არ ხელმძღვანელი						
შემრულა	მ. მარგალიტაშვილი		სარდაფის გეგმა რეკონსტრუქციამდე	დ ა ე კ ვ ე თ ი		
შემრულა			სარდაფის გეგმა რეკონსტრუქციის შემდეგ	საქართველოს მწერალთა შემოქმედებითი კავშირი		
შემრულა						

ბეჭმა რეკონსტრუქციამდე მ 1:100

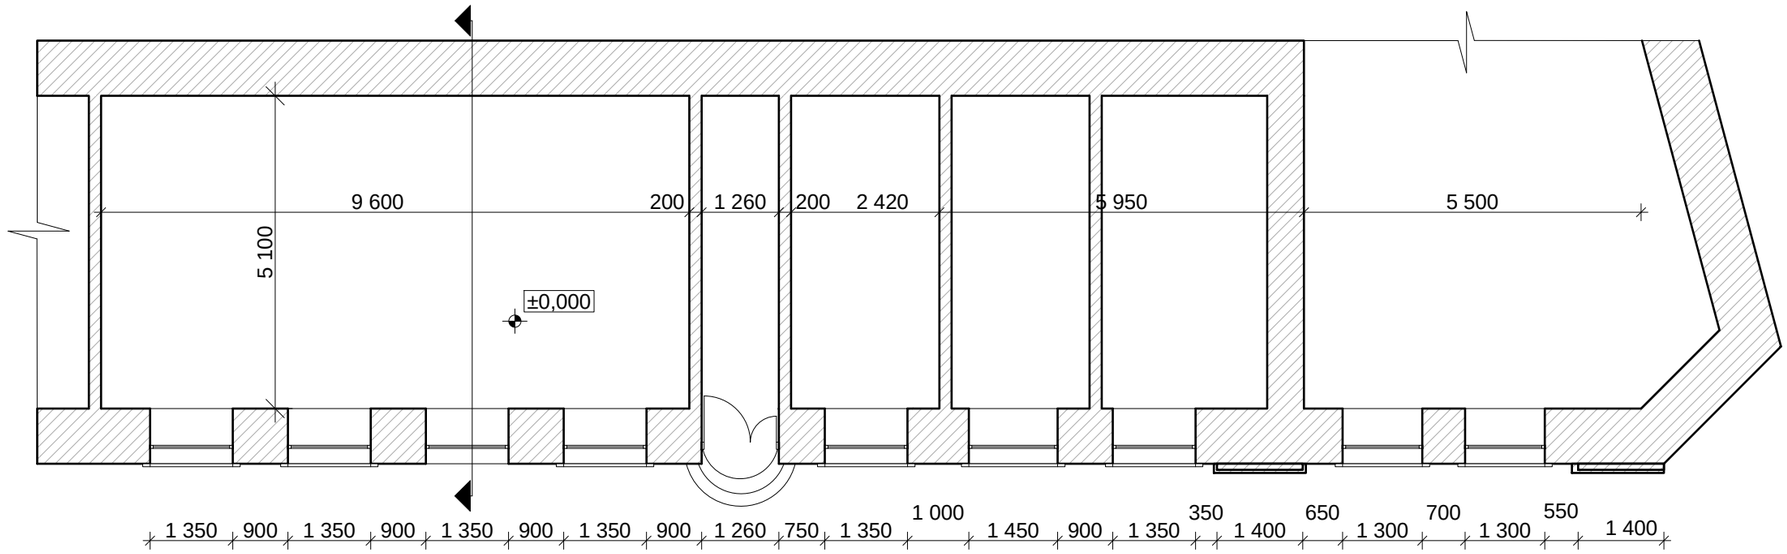

ბეჭმა რეკონსტრუქციის შემდეგ მ 1:100

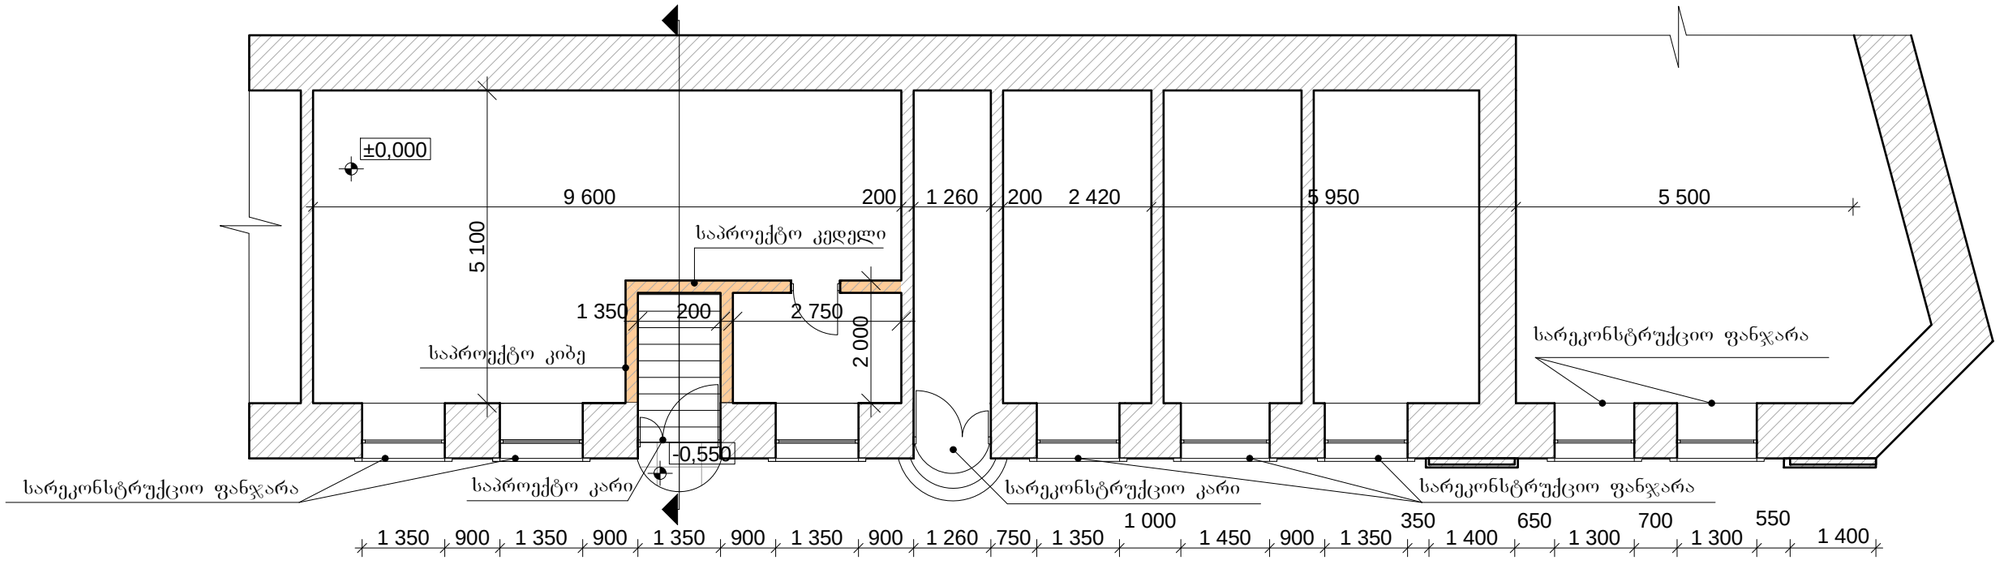


MGS		2013	შპს „ემ-ჯი სტუდიო"			
		მ.1:100	ქ. თბილისი, მაჩაბლის ქ. №1/6			
დირექტორი	გიგა ლიტაშვილი		ფასადის რეკონსტრუქციისა და სარდაფში ნასახლარი კიბის მოწყობის პროექტი	სტადია	ფურცელი	სულ
არქიტექტორი	გიგა ლიტაშვილი			პრ	2	4
არქიტექტორი						
შესრულა	მ. მარგალიტაშვილი		ბეჭმა რეკონსტრუქციამდე ბეჭმა რეკონსტრუქციის შემდეგ	დამტკიცებული საქართველოს მწერალთა შემოქმედებითი კავშირი		
შესრულა						
შესრულა						

ფასადი რეკონსტრუქციამდე მ 1:100




ფასადი რეკონსტრუქციის შემდეგ მ 1:100

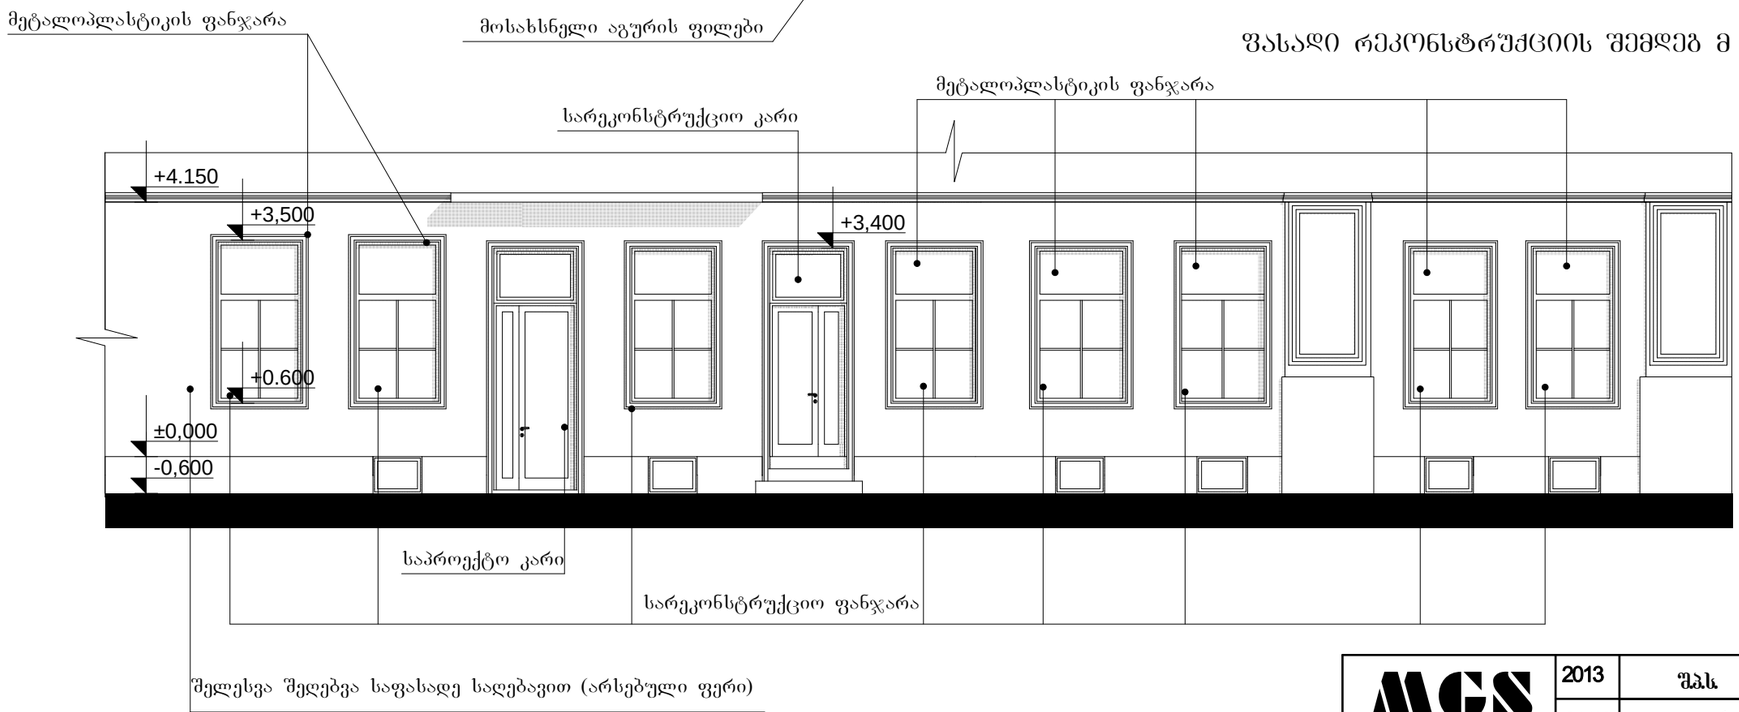


MGS		2013	შპს „მმ–ჯი სტუდიო"			
		მ.1:100	ქ. თბილისი, მაჩაბლის ქ. №1/6			
დირექტორი	მგვალიტაშვილი		ფასადის რეკონსტრუქციისა და სარდაფში ჩასასვლელი კიბის მოწყობის პროექტი	სტადია	ფურცელი	სულ
არ ატვირთი	მგვალიტაშვილი			პრ	3	4
არ ატვირთი						
შემრულა	მ. მარგალიტაშვილი		ფასადი რეკონსტრუქციამდე ფასადი რეკონსტრუქციის შემდეგ	დ ა მ კ ვ ე თ ი ლ ი საქართველოს შრომალთა შემოქმედებითი კავშირი		
შემოწმა						
შემოწმა						

ჭრილი რეკონსტრუქციამდე მ 1:100

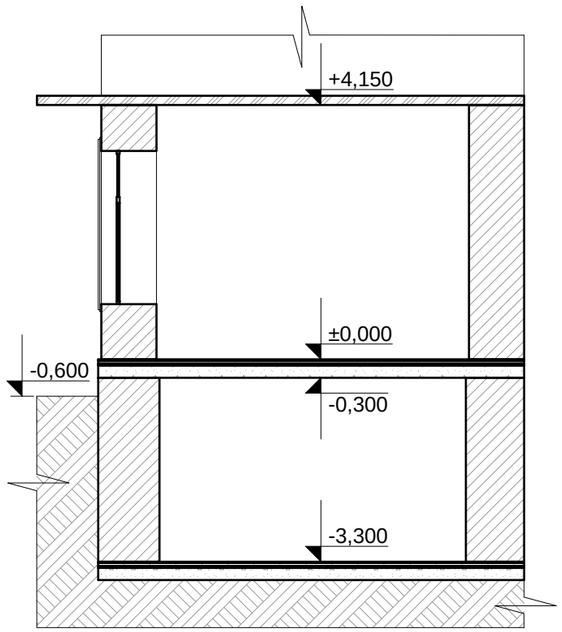

ჭრილი რეკონსტრუქციის შემდეგ მ 1:100

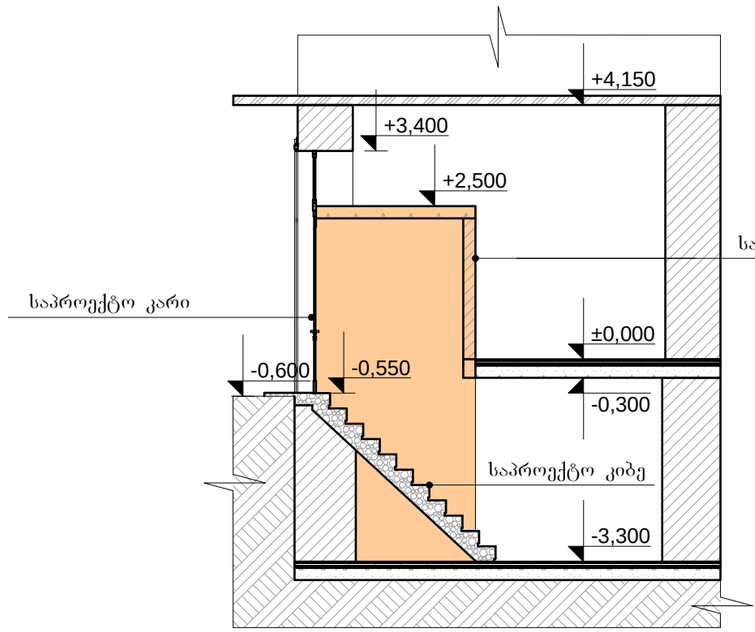

MGS		2013	შპს „ემ-ჯი სტუდიო"			
		მ.1:100	ქ. თბილისი, მაჩაბლის ქ. №1/6			
მთავარი	მგვალიტაშვილი		ზანაშის რეკონსტრუქციისა და სარღაყმე ნასახლარი კიბის მოწყობის პროექტი	სტადია	ფურცელი	სულ
არ ავტორი	მგვალიტაშვილი			პრ	4	4
არ ავტორი						
შემრული	მ. მარგალიტაშვილი		ჭრილი რეკონსტრუქციამდე ჭრილი რეკონსტრუქციის შემდეგ	დ ა მ ტ ვ ე თ ი საქართველოს მწერალთა შემოქმედებითი კავშირი		
შემოწმა						
შემოწმა						