სიმაღლის სქემა K2=4.0

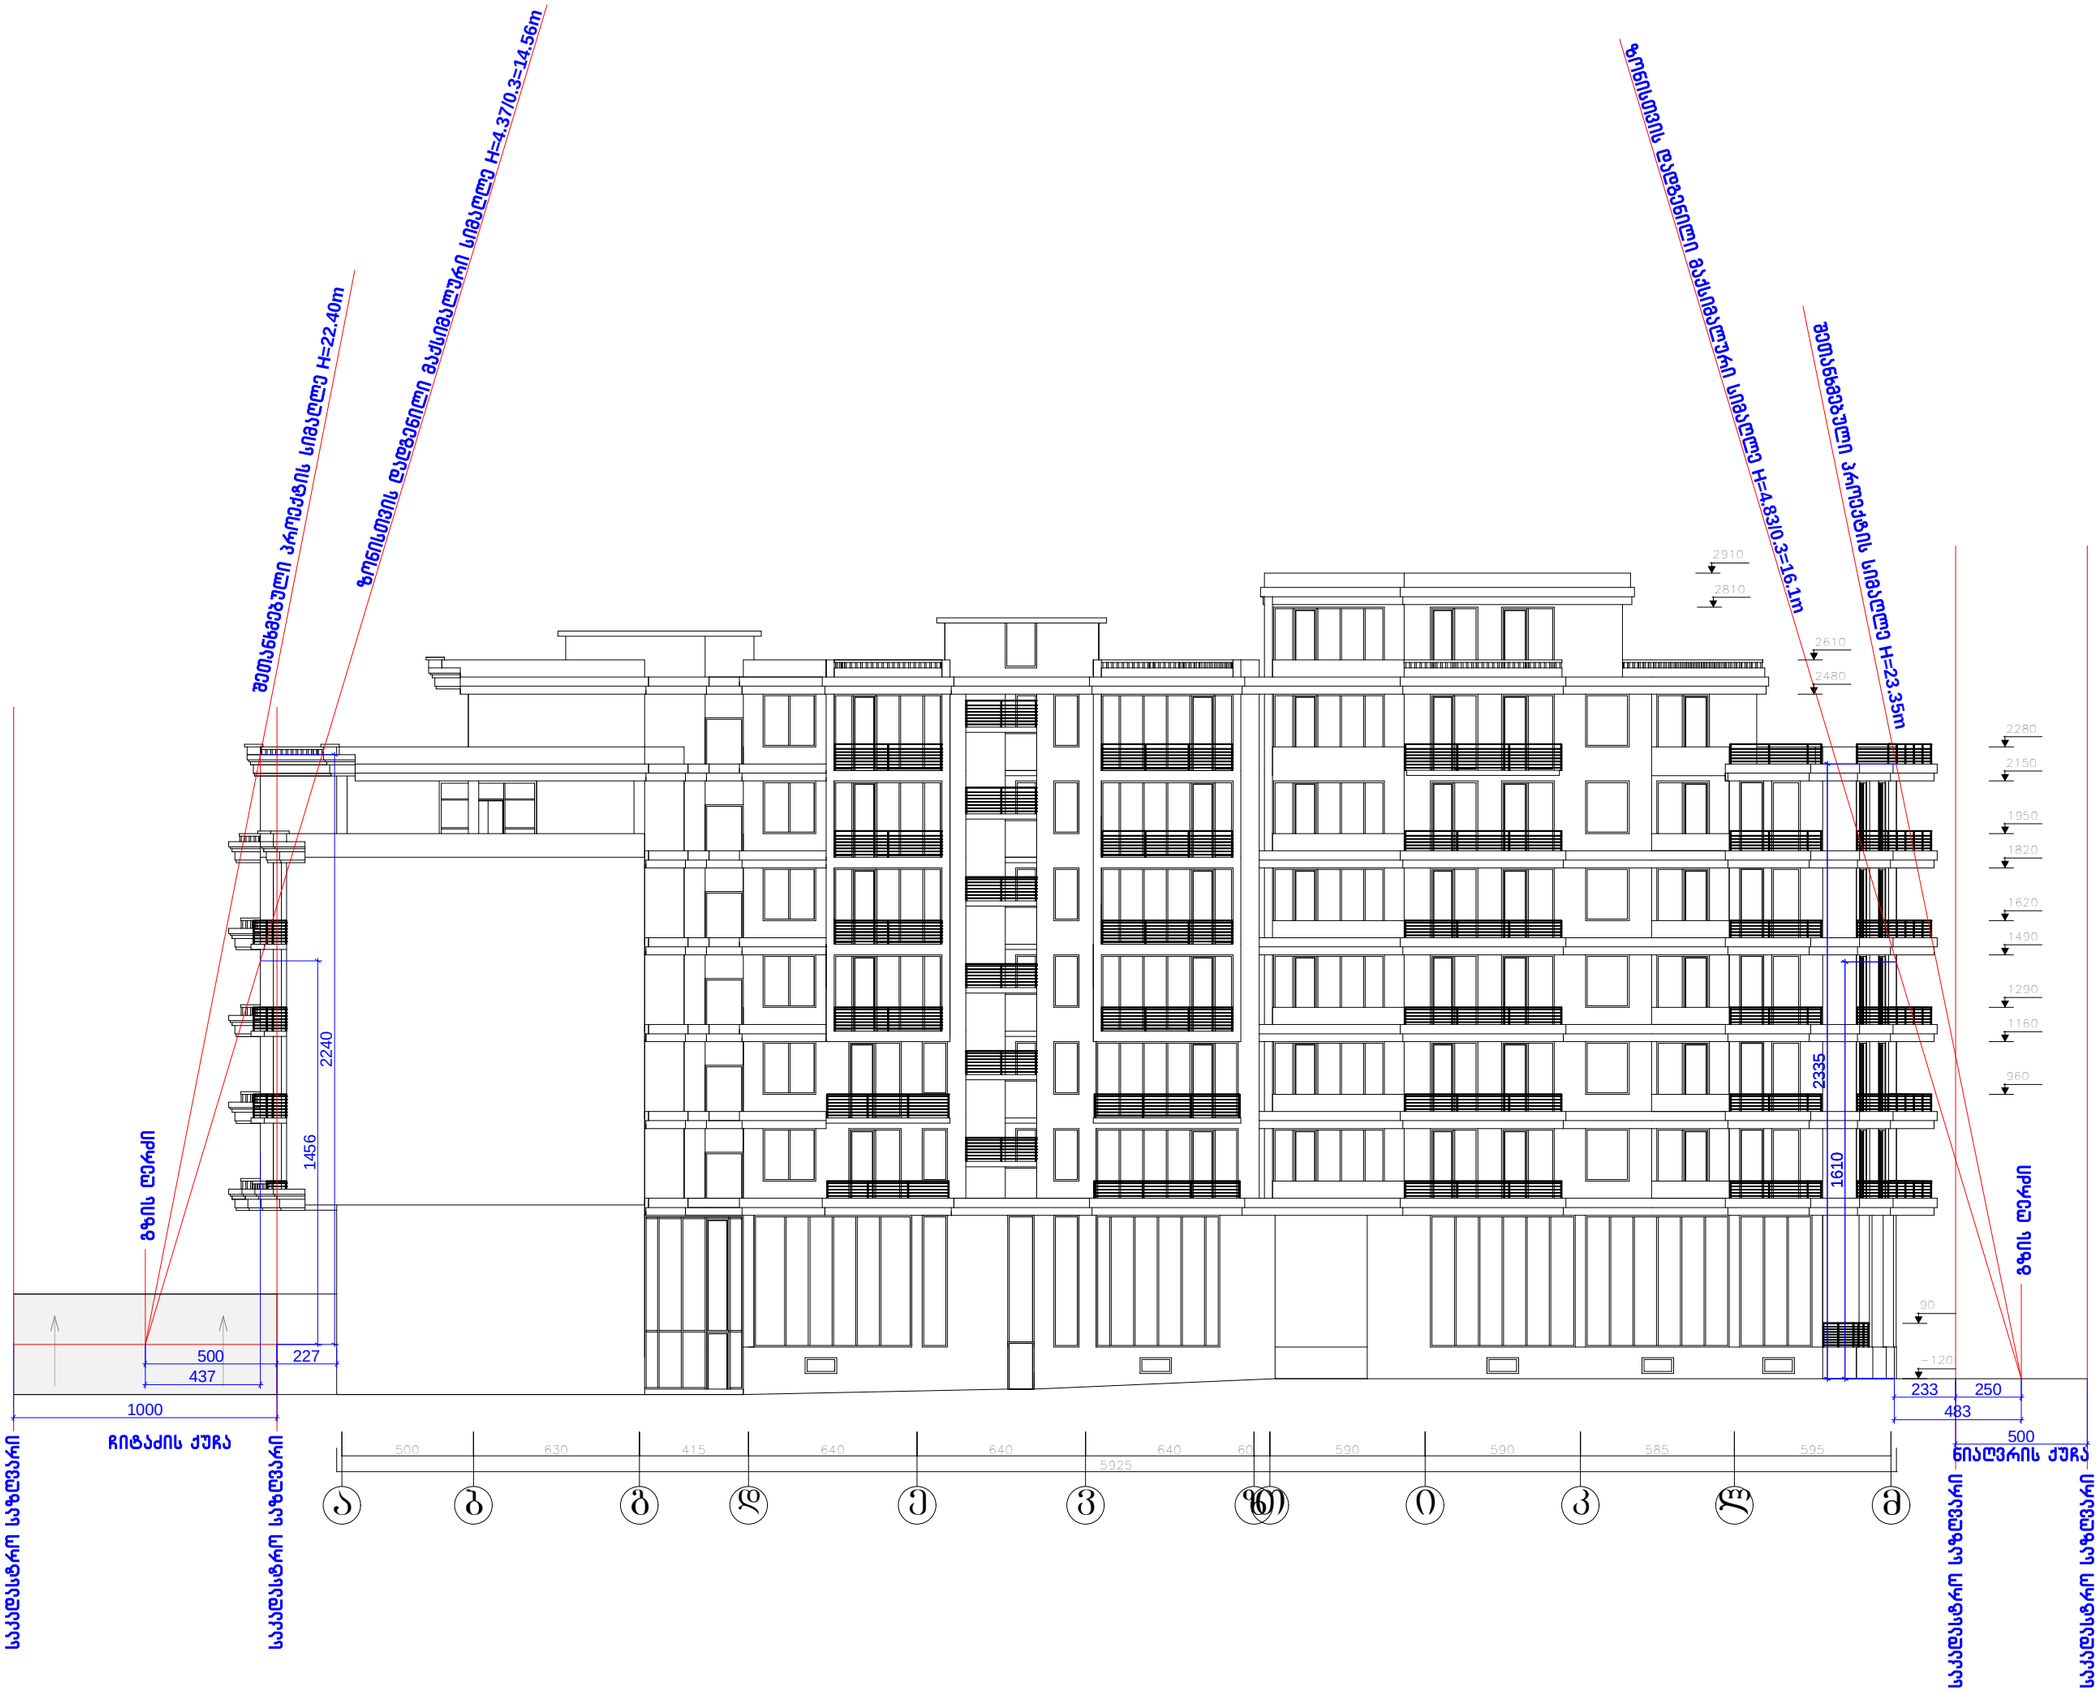

სიმაღლის სქემა K2=4.6

