ჭრილი 1-1

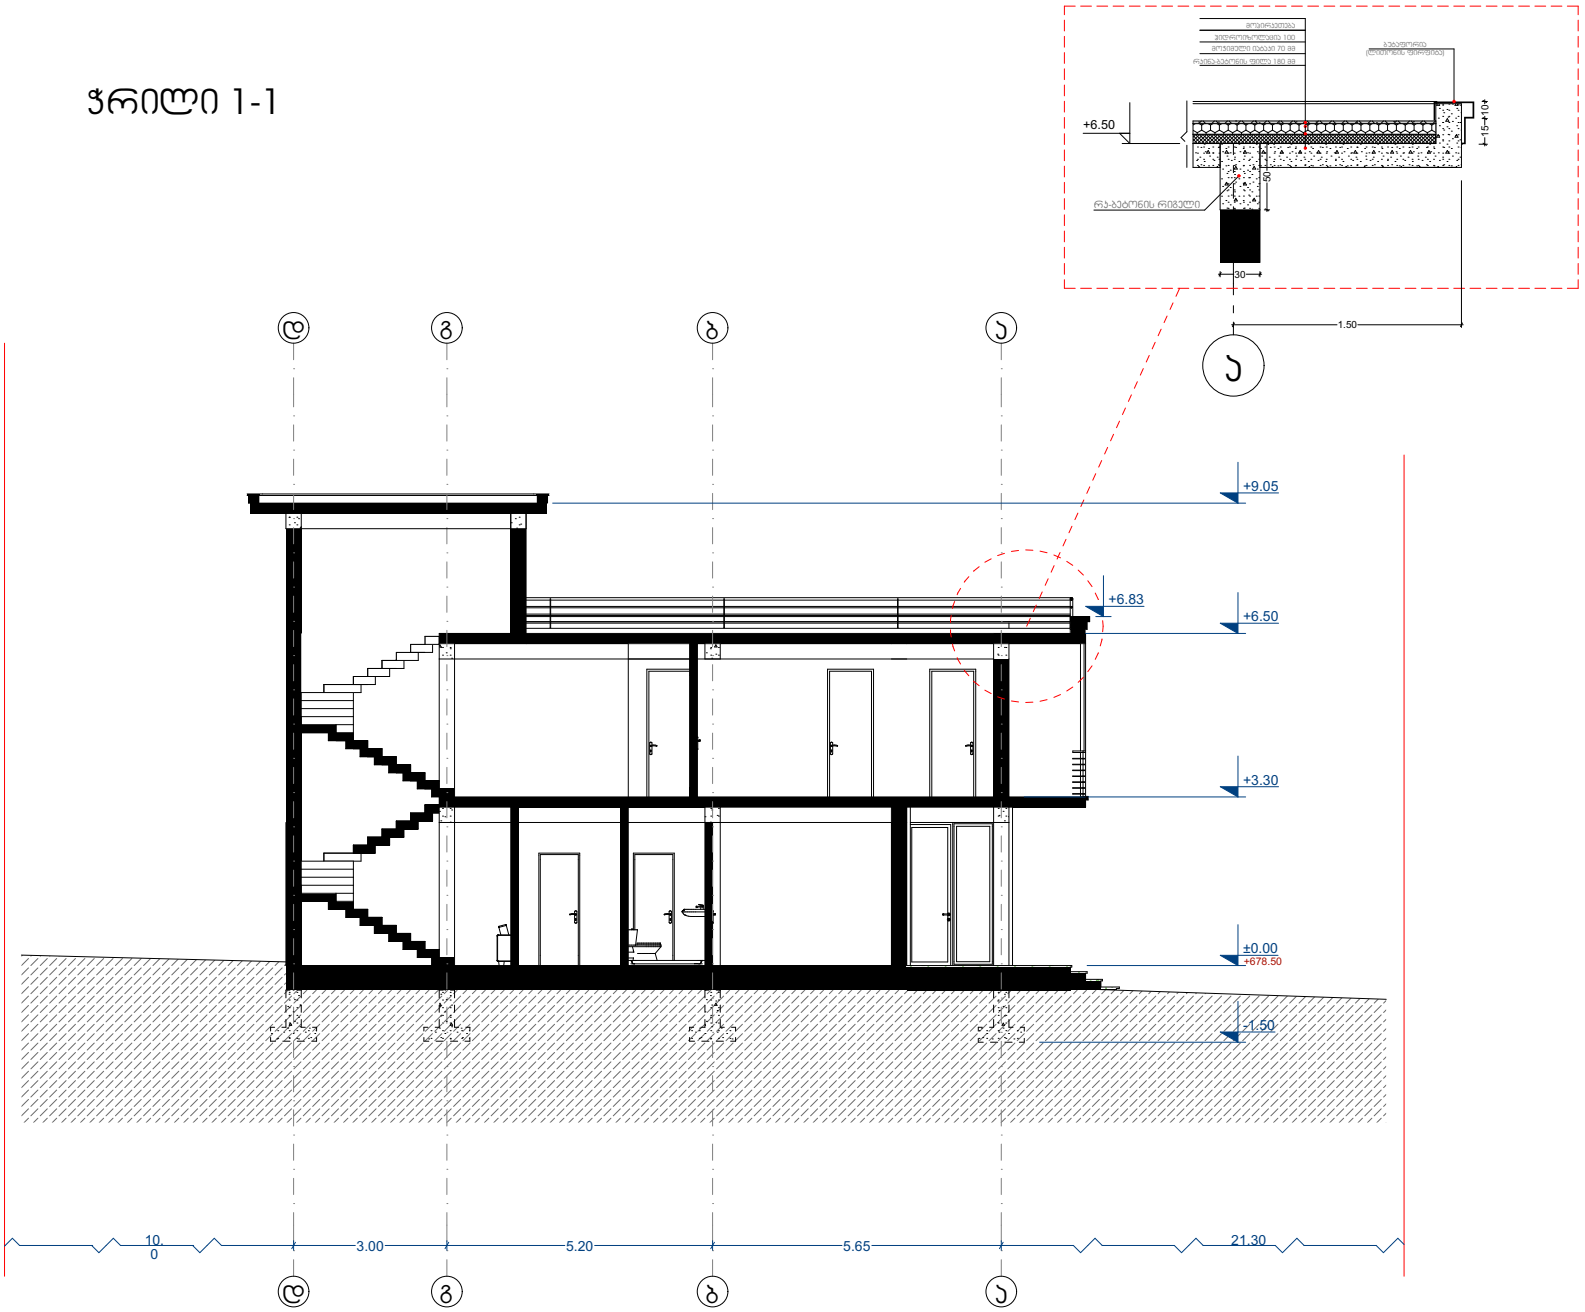

ფორმატი A-3		პროექტის №
პირობითი აღნიშვნები		LGND
დამკვეთი		
პროექტი	"ინდივიდუალური ერთბინიანი საცხოვრებელი სახლი"	
მისამართი	ქალაქი თბილისი, ლისი	
თანამდებობა	გვარი	ხელმოწერა
დირექტორი	ბ.ჯალაძე	
პროექტის ავტორი	ბ.ჯალაძე	
დამკვეთი	ბ.ჯალაძე	
არქიტექტურული ნაწილი		
მასშტაბი	თარიღი 30/06/2023	
ნახაზი	პროექტირება	ცვლილება
ჭრილი 1-1	№ / პროექტ. ტიპ. / თარიღი	
სტატია	ინდექსი INDX	ფურც
მეზობ პროექტი		

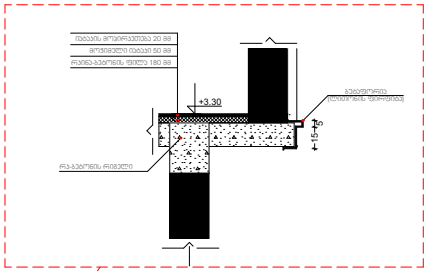

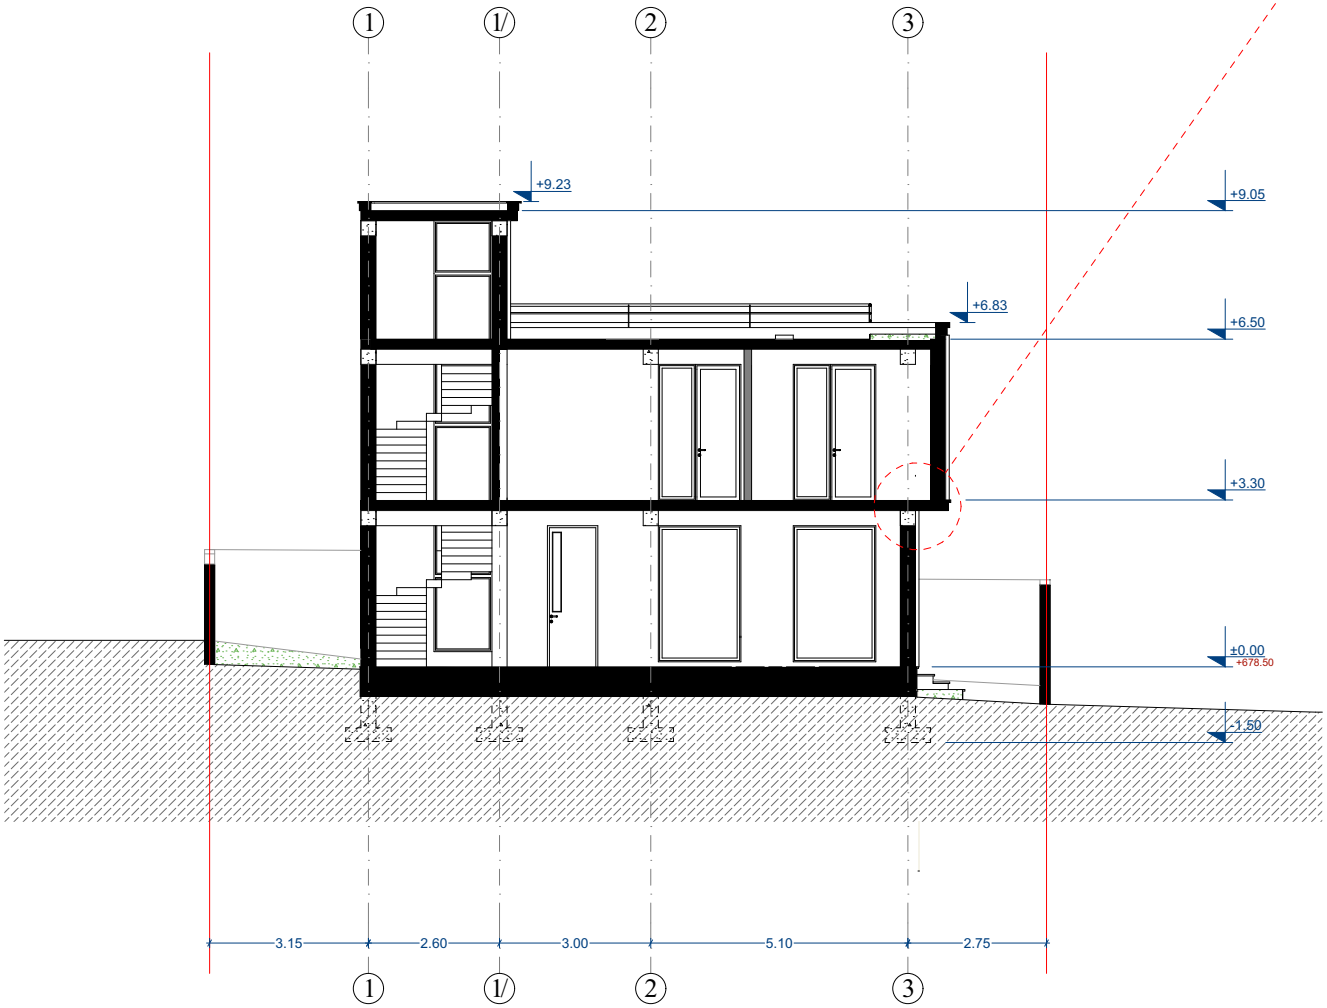

GSPublisherVersion 0.0.100.100

თარიღი

კორექტ. თარიღი

ნახაზი

1
2
3
4
5
6

კორექტირება

არქიტექტურული ნაწილი

პროექტის #

SCAL DAT OF ISSU

PAGS

CLINT

PROJCT

ADDRSS

RVISIONS

DRWG RV. DAT.

STAG INDX

PAPR SIZ

გვარი ხელმოწერა

PROJCT #

თანამდებობა

დაამუშავა

პირობითი აღნიშვნები

დირექტორი

ფურც.

ქალაქი თბილისი, ლისი

მუშა პროექტი

LGND

"ინდივიდუალური ერთბინიანი
საცხოვრებელი სახლი"

მისამართი

პროექტი

ფორმატი

A-3

პროექტის ავტორი

დამკვეთი

მასშტაბი

სტადია ინდექსი

ბ.კალაძე

ბ.კალაძე

ბ.კალაძე

30/06/2023

1

1

1/

1/

2

2

3

3

3

3.15 2.60 3.00 5.10 2.75

+3.30

15

5

- 1.50

±0.00

+3.30

+6.50

+9.05

+6.83

+9.23

ჭრილი 2-2

მოჭიმული იატაკი 50 მმ

იატაკის მოპირკეთება 20 მმ

რკინა-ბეტონის ფილა 180 მმ

butaforia
(ლითონის ფირფიტა)

ჭრილი 2-2

+678.50

რკ-ბეტონის რიგელი