A400 | სიმაღლის განსაზღვრის სქემა

1:200 | ფასადი A-R ღერძებს შორის

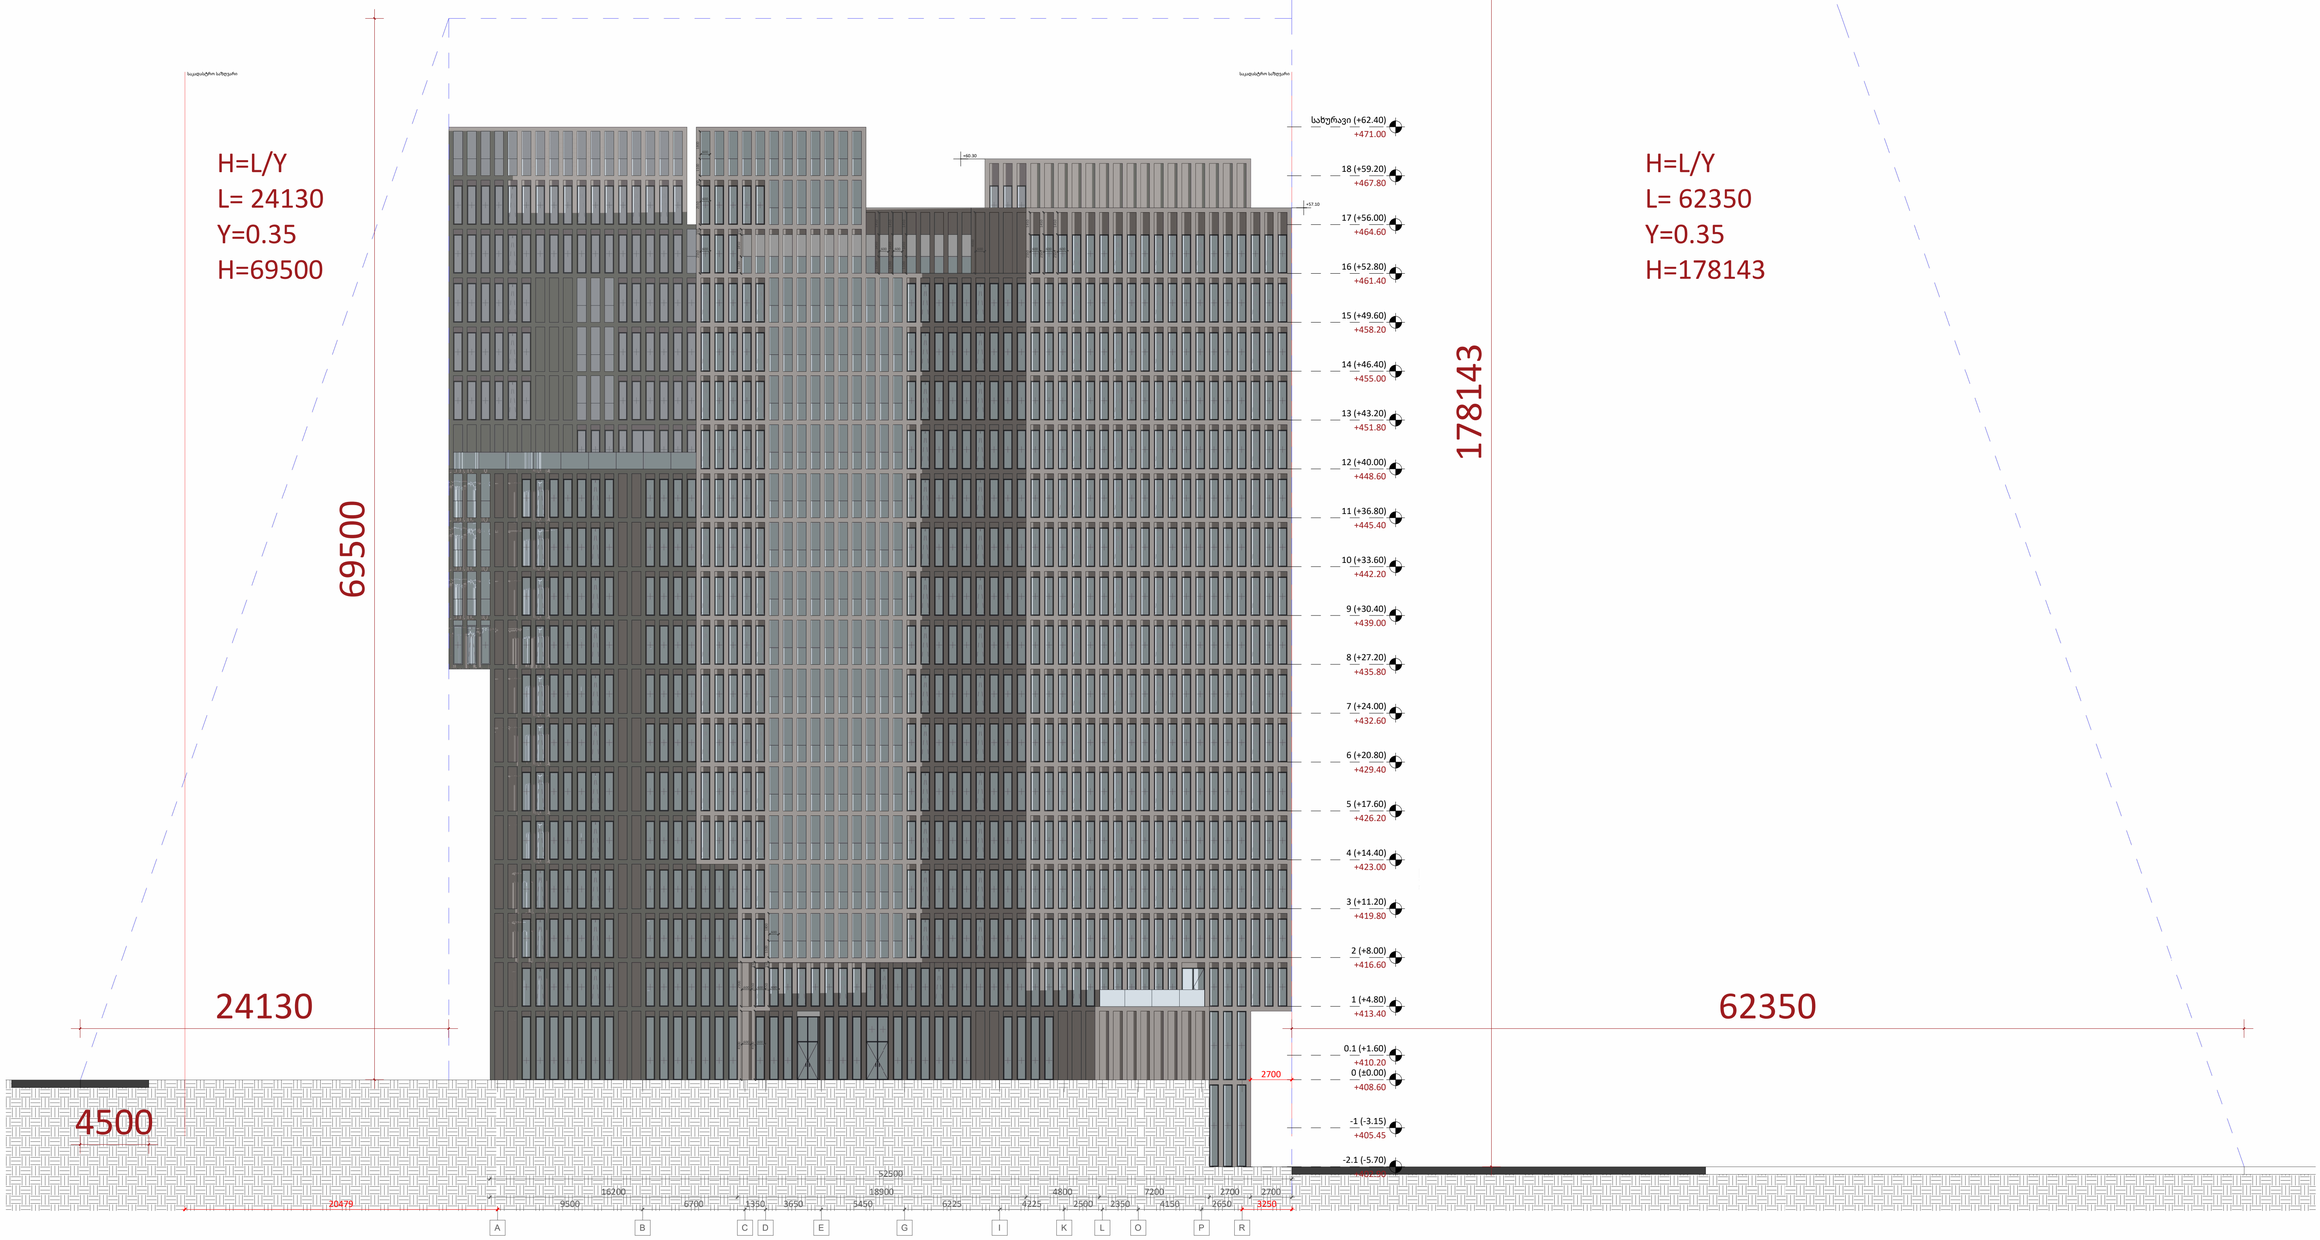

A1

A400

სათაური

სიმაღლის განსაზღვრის სქემა

NS Studio
0179 ბაზალეთის ქუჩა 3
ქ. თბილისი, საქართველო.
Tel: 593 27 88 58
info@nsstudio.ge

პროექტი
მრავალფუნქციური კომპლექსი/
მენობა სამტრედიის ქუჩაზე

27-Jul-23 3:30:31 PM

Cad Dwg File: **Samtredia Str. Multifunctional**

ლუკა ჩაგანავა

ნინო ქანტურია

გიორგი ვარდოსანიძე

უჩა ზღუდაძე

ნიკალა ღლონტი

დავით ბალავაძე

ვიქტორია სუკიასოვი

საბა იმედაძე

NS Studio

A401 | სიმაღლის განსაზღვრის სქემა

1:500 | მიწის ნაკვეთის გეგმა

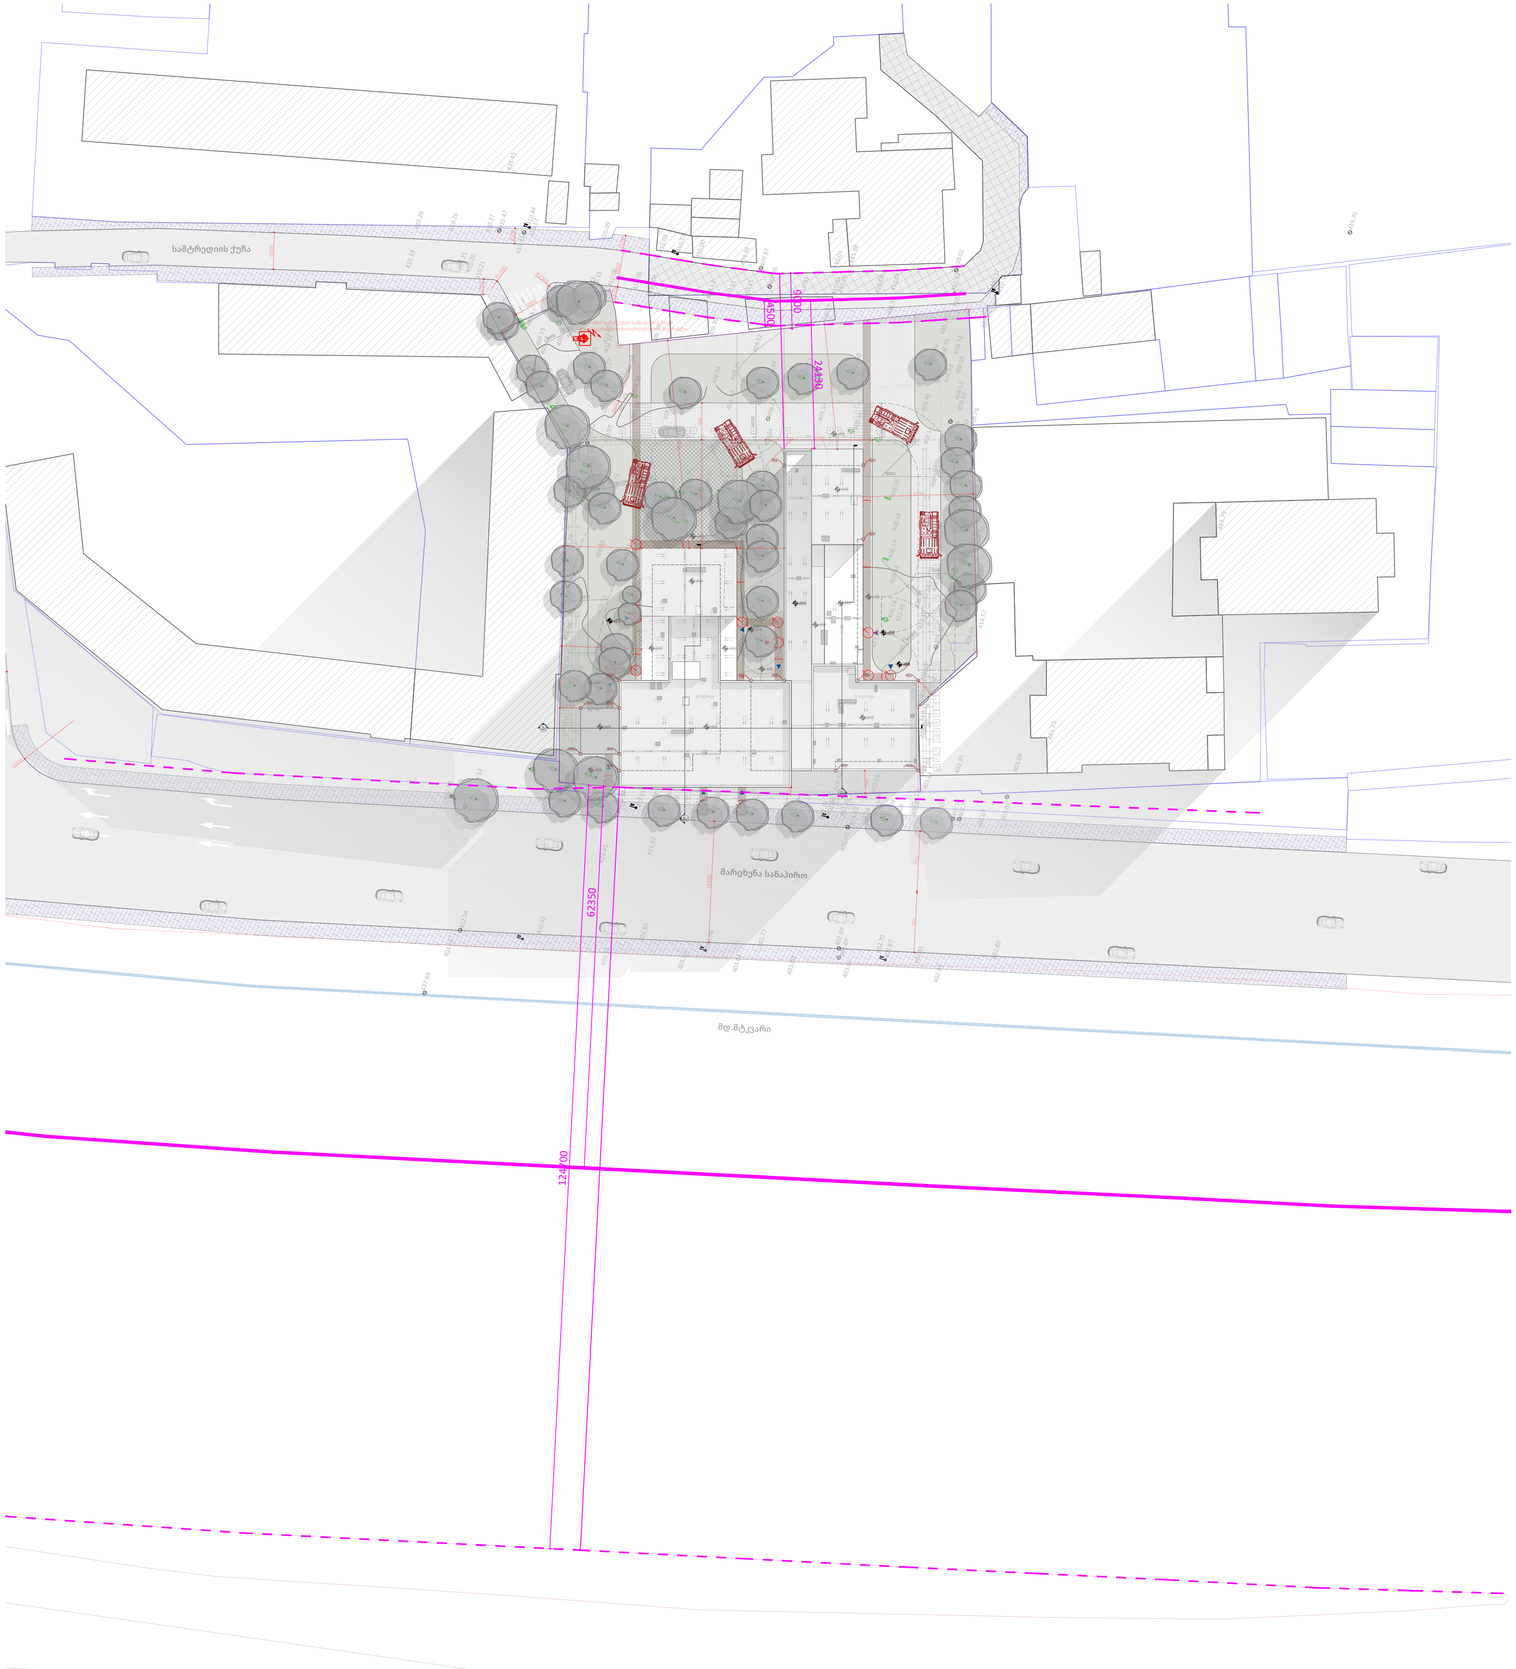

A1

A401

სათაური

მიწის ნაკვეთის გეგმა

NS Studio
0179 ბაზალეთის ქუჩა 3
ქ. თბილისი, საქართველო.
Tel: 593 27 88 58
info@nsstudio.ge

პროექტი
მრავალფუნქციური კომპლექსი
სამტრედიის ქუჩაზე

ინფორმაცია დამკვეთის შესახებ

2023-02-16 2:17:02 PM

Cad Dwg File: **Samtredia Str. Multifunctional**

ლუკა ჩაგანავა
ნინო ჭანტურია
გიორგი ვარდოსანიძე
უჩა ზღუდაძე
ნიკალა ღლონტი
დავით ბალავაძე
ვიქტორია სუკიასოვი
საბა იმედაძე

NS Studio