A201
1 : 100

ჭრილი 1-1



A0

A201

სათაური

ჭრილი 1-1

NS Studio
0179 ბაზალეთის ქუჩა 3
ქ. თბილისი, საქართველო.
Tel: 593 27 88 58
info@nsstudio.ge

პროექტი

ქალაქ თბილისში,
გარდაბნის გზატკეცილის N42_ის
მიმდებარედ მრავალბინიანი
საცხოვრებელი სახლი

ინფორმაცია დამკვეთის შესახებ

შპს "მატერიკი" ID: 405466749

სიტუაციური გეგმა

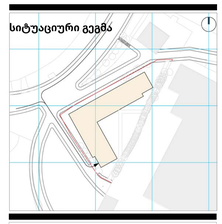

სქემატური განლაგება

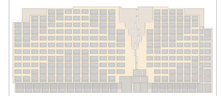

შენიშვნა

ექსპლიკაცია

#07/28/2023

Cad Dwg File: **Samgori Residence**

ლუკა ჩაგანავა

ნინო ჭანტურია

უჩა ზღუდაძე

გიორგი ხეცურიანი

ილია ძიძიგური

NS Studio

A202
1 : 100

ჭრილი 2-2

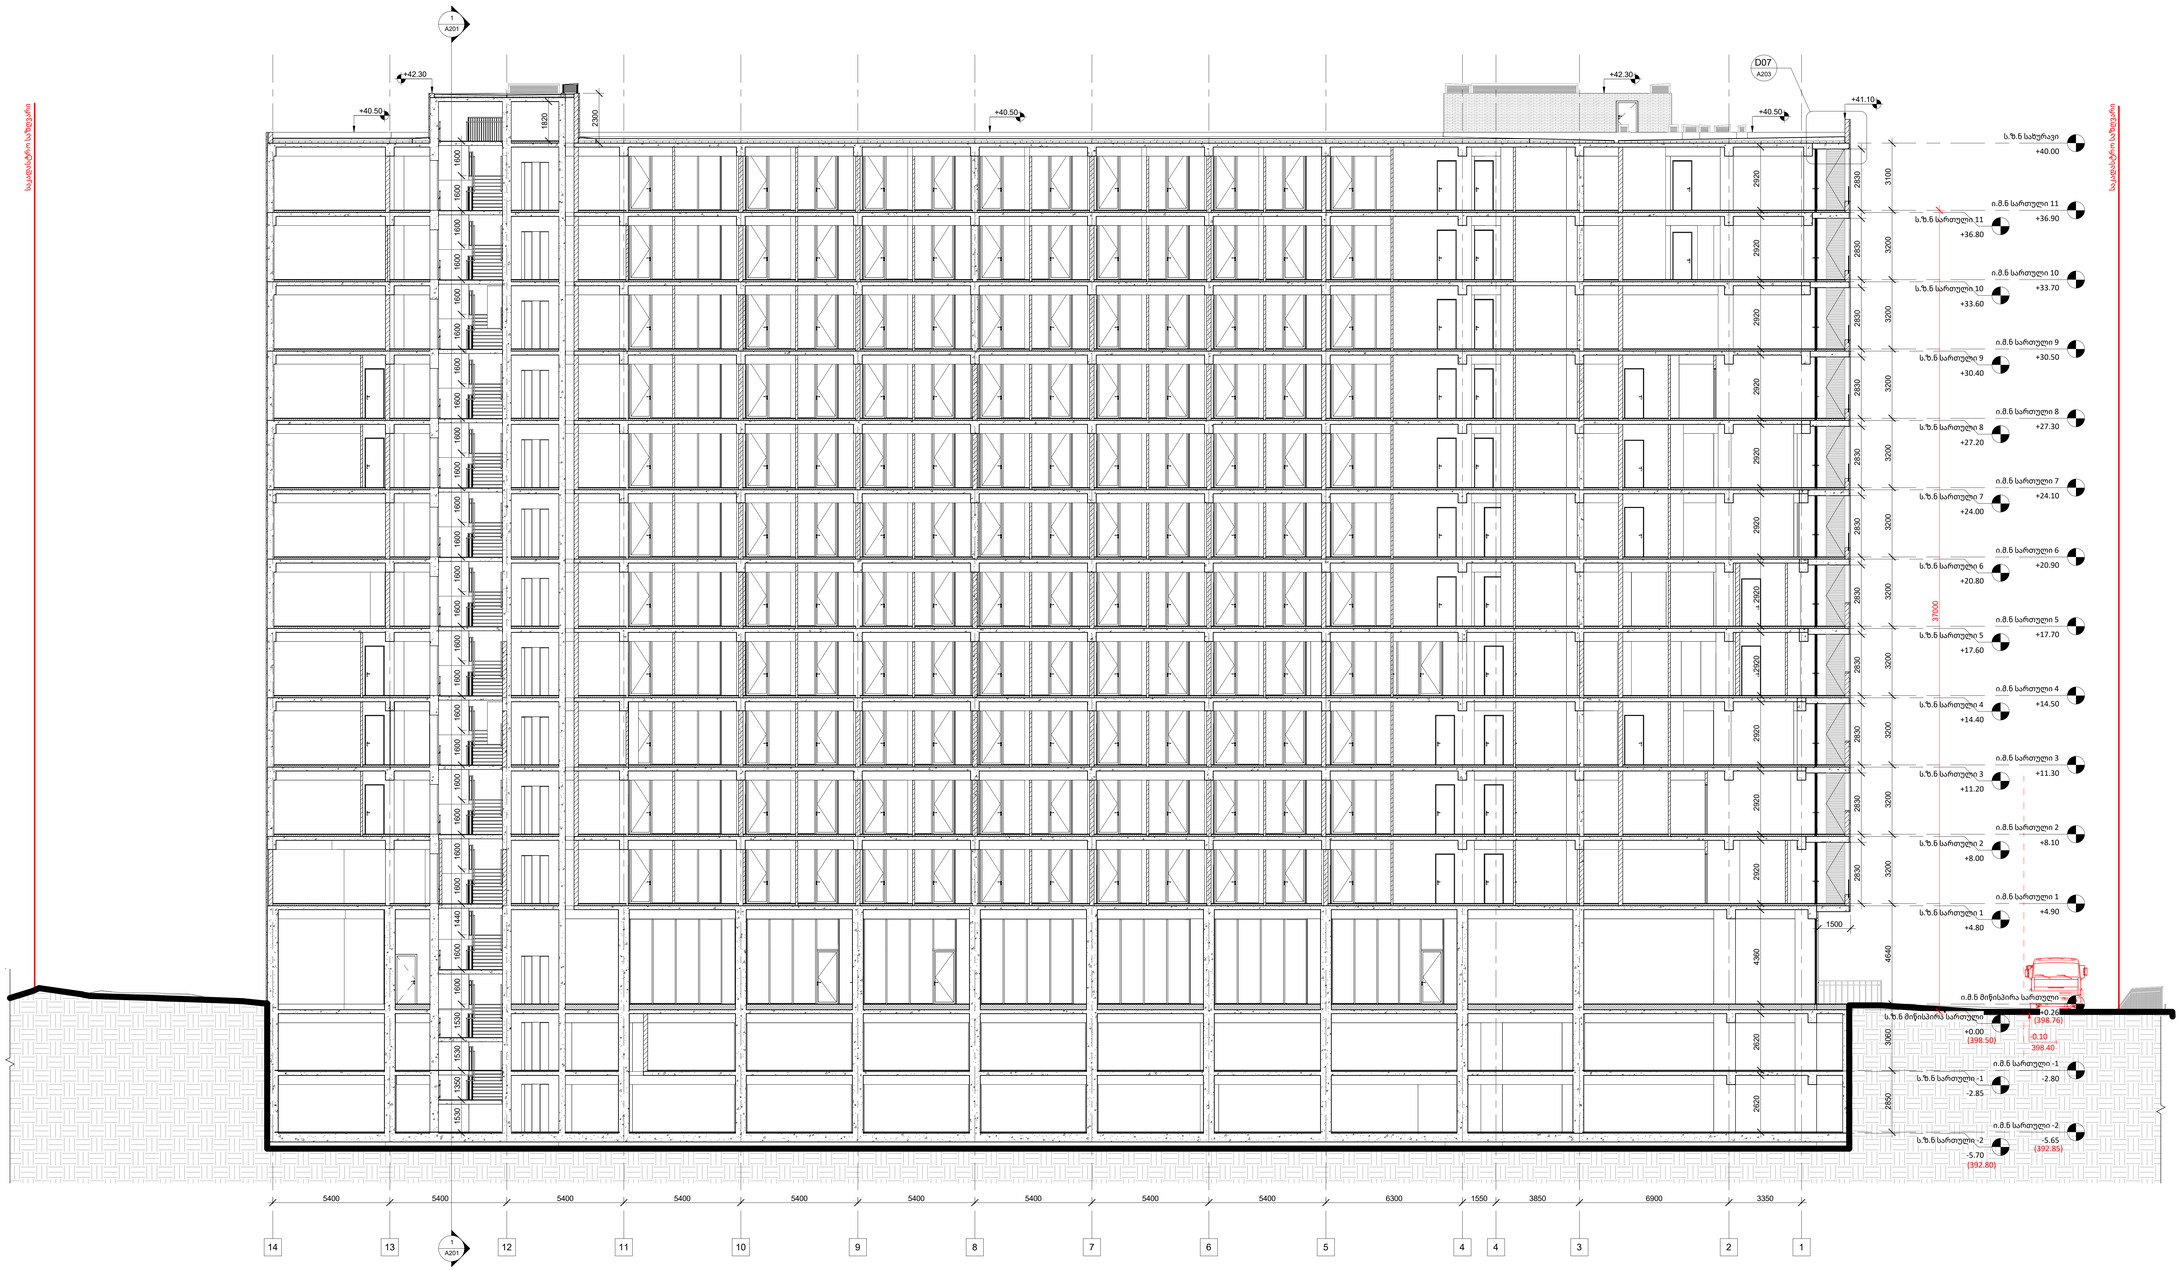

A0

A202

სათაური

ჭრილი 2-2

NS Studio
0179 ბაზალეთის ქუჩა 3
ქ. თბილისი, საქართველო.
Tel: 593 27 88 58
info@nsstudio.ge

პროექტი

ქალაქ თბილისში,
გარდაბნის გზატკეცილის N42_ის
მიმდებარედ მრავალბინიანი
საცხოვრებელი სახლი

ინფორმაცია დამკვეთის შესახებ

შპს "მატერიკი" ID: 405466749

სიტუაციური გეგმა

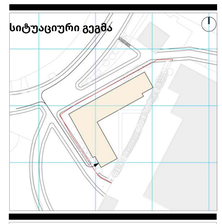

სქემატრული განშლა

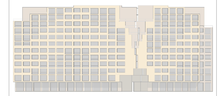

შენიშვნა

ექსპლიკაცია

#07/11/2023

Cad Dwg File: **Samgori Residence**

ლუკა ჩაგანავა

ნინო ჭანტურია

უჩა ზღუდაძე

გიორგი ხეცურიანი

ილია ძიძიგური

NS Studio

A203
1 : 100

ჭრილი 3-3

სართული 10/ბინა 265 (გამჭოლი ბინა) რადგან სახანძრო ვერ უფლება (მაგრამ მისი ნიშნული არ სცილდება 378-ს) ქუჩის მხრიდან, მიწვდომა ხდება ეზოს მხრიდან.
სართული 11/ბინა 291 (გამჭოლი ბინა) რადგან სახანძრო ვერ უფლება (და მისი ნიშნული სცილდება 378-ს) ქუჩის მხრიდან, მიწვდომა ხდება ეზოს მხრიდან.

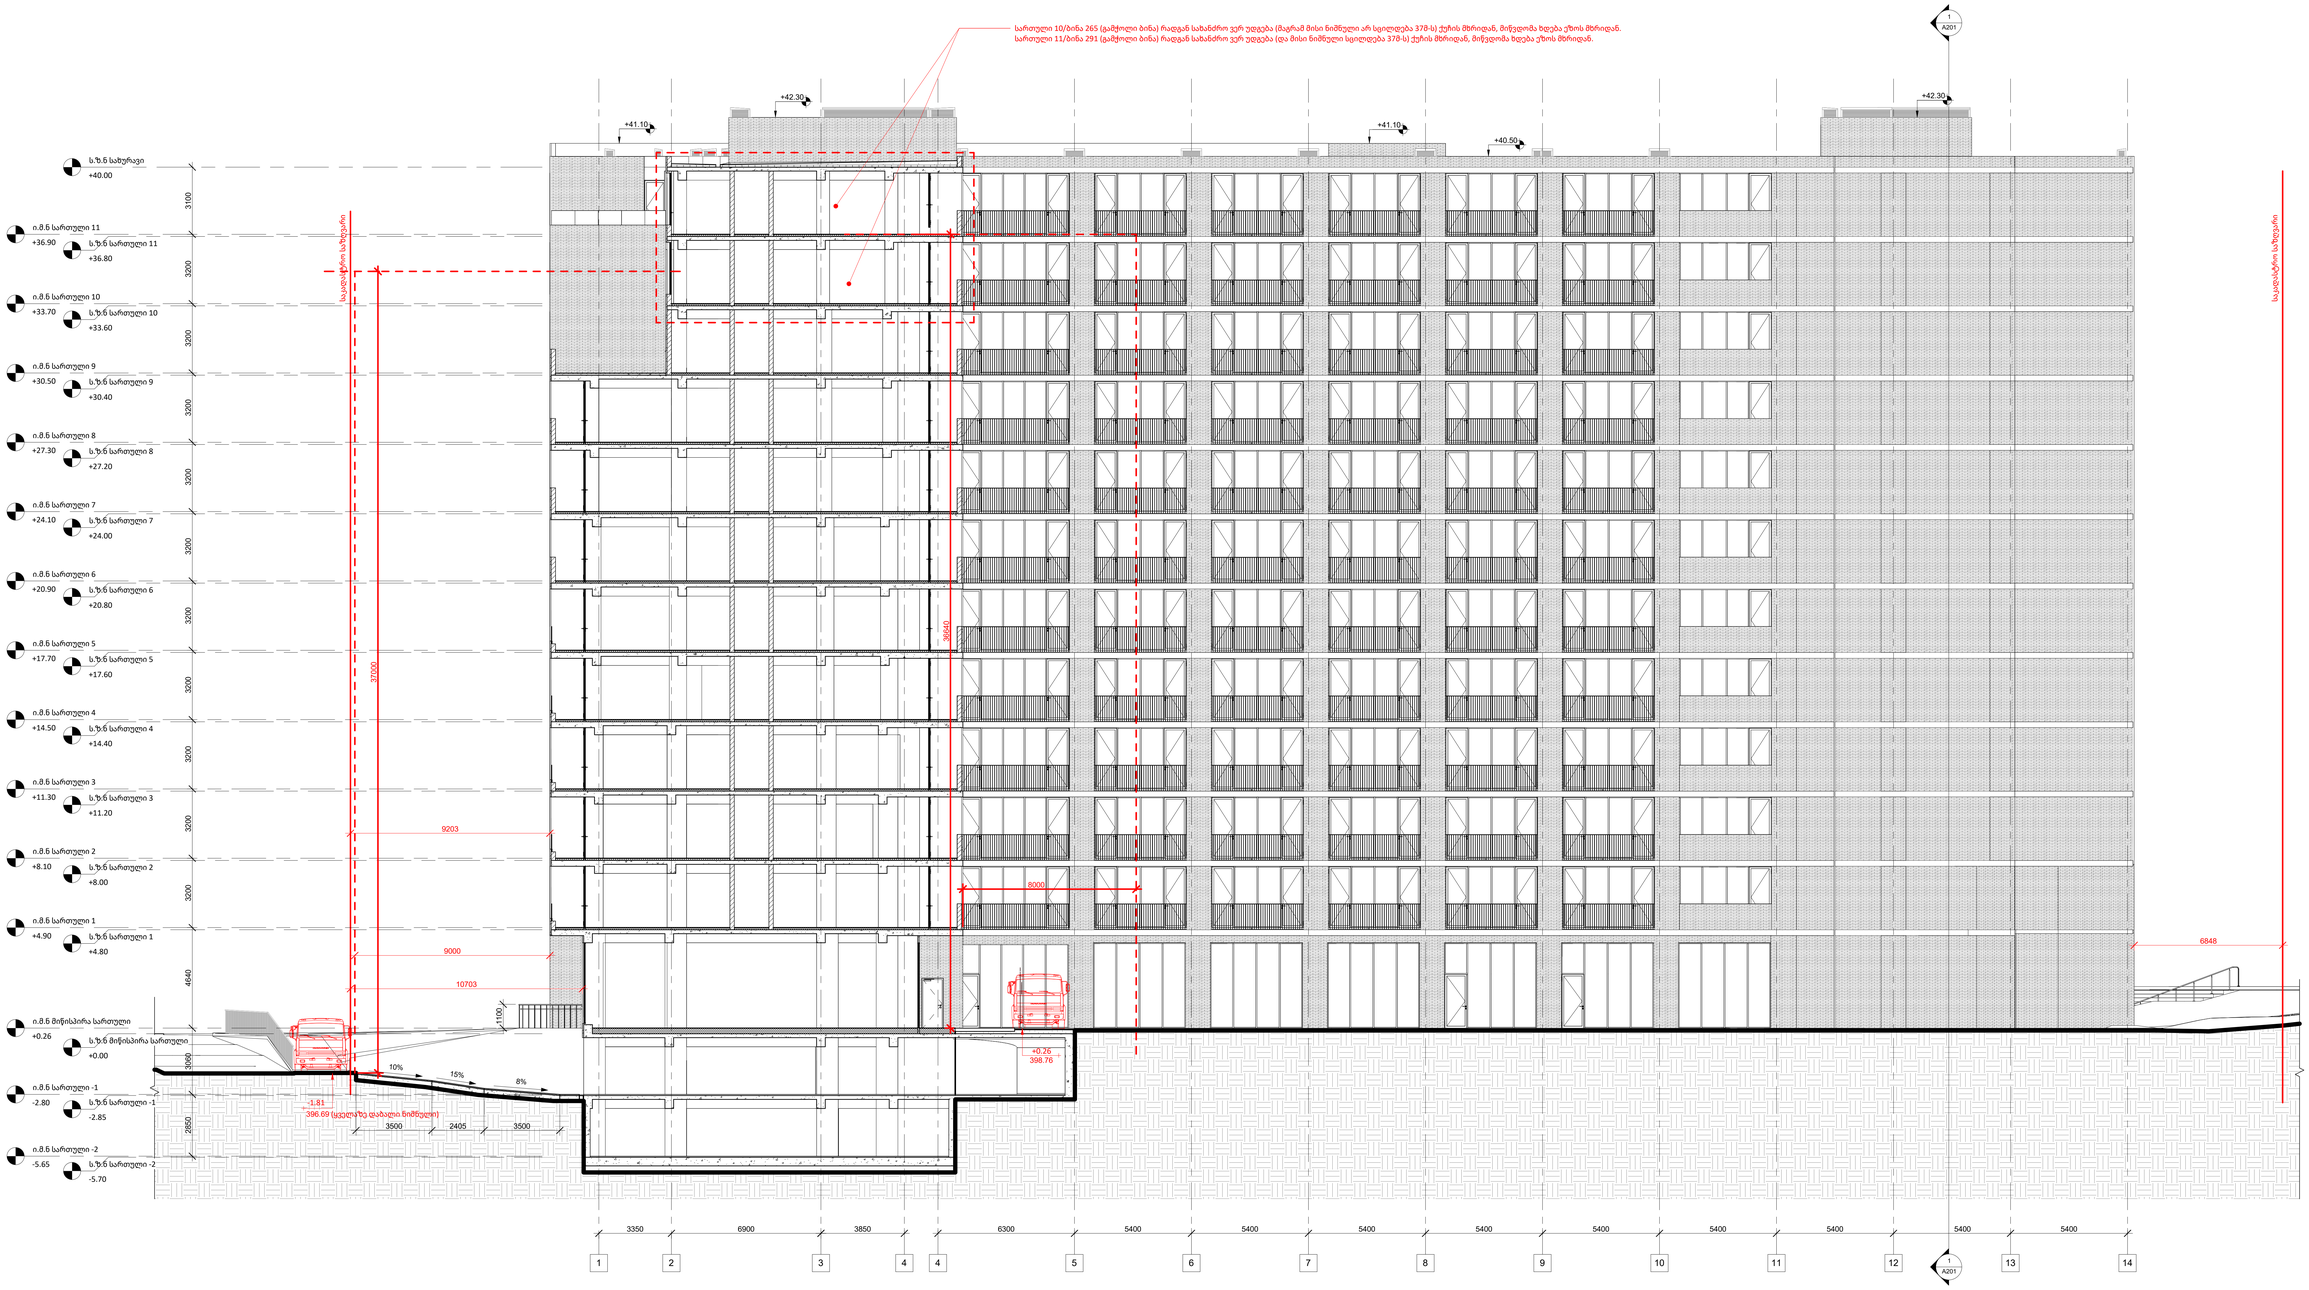

A0

A203

სათაური

ჭრილი 3-3

NS Studio
0179 ბაზალეთის ქუჩა 3
ქ. თბილისი, საქართველო.
Tel: 593 27 88 58
info@nsstudio.ge

პროექტი

ქალაქ თბილისში,
გარდაბნის გზატკეცილის N42_ის
მიმდებარედ მრავალბინიანი
საცხოვრებელი სახლი

ინფორმაცია დამკვეთის შესახებ

შპს "მატერიკი" ID: 405466749

სიტუაციური გეგმა



სქემატური განლაგება

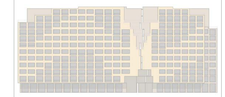

შენიშვნა

ექსპლიკაცია

#07/28/2023

Cad Dwg File: **Samgori Residence**

ლუკა ჩაგანავა
ნინო ჭანტურია
უჩა ზღუდაძე
გიორგი ხეცურიანი
ილია ძიძიგური

NS Studio

D07
მას. 1:20

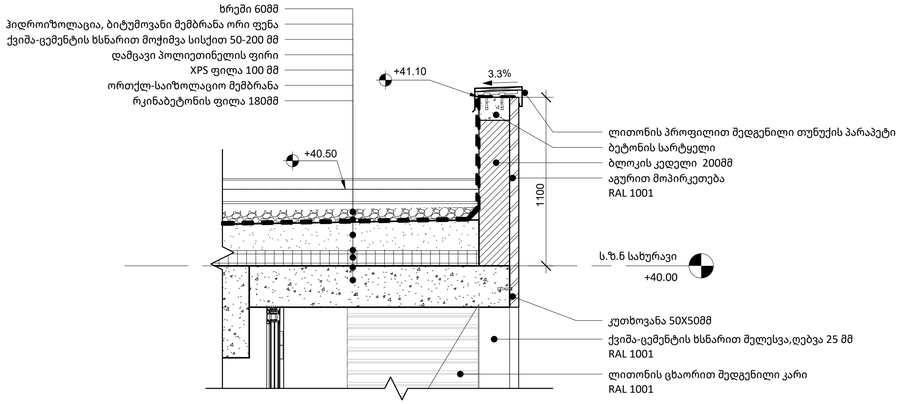

D08
მას. 1:20

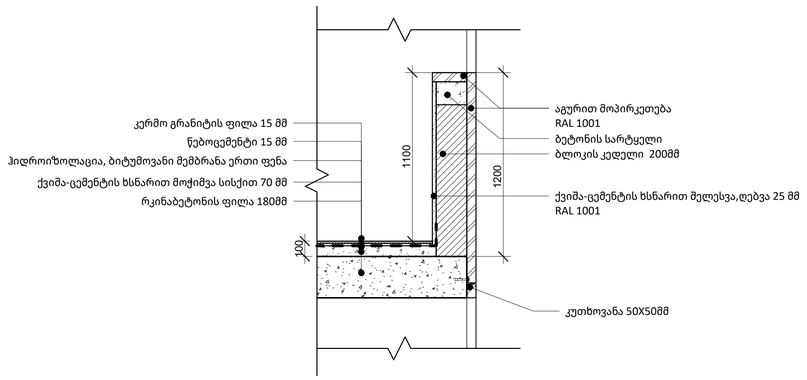

D10
მას. 1:100

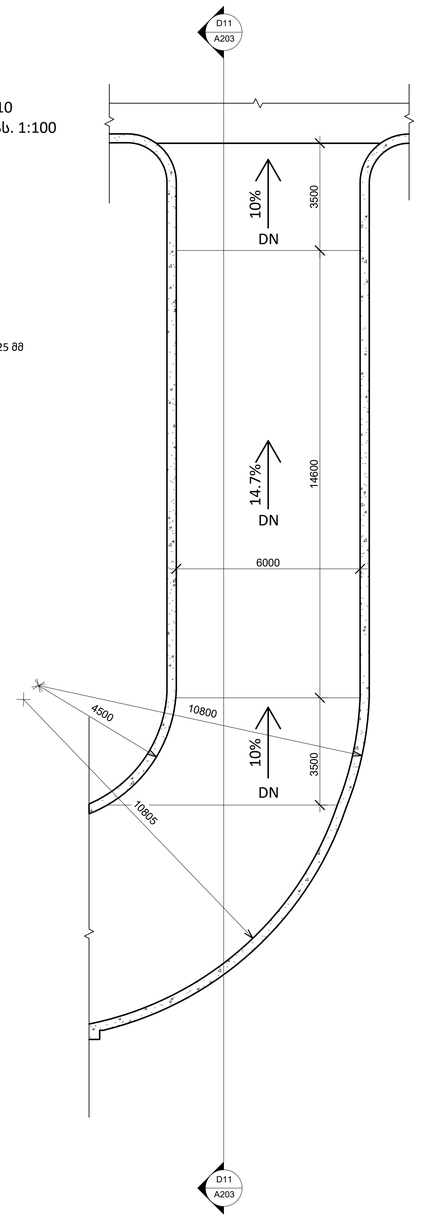

D09
მას. 1:20

D11
მას. 1:100

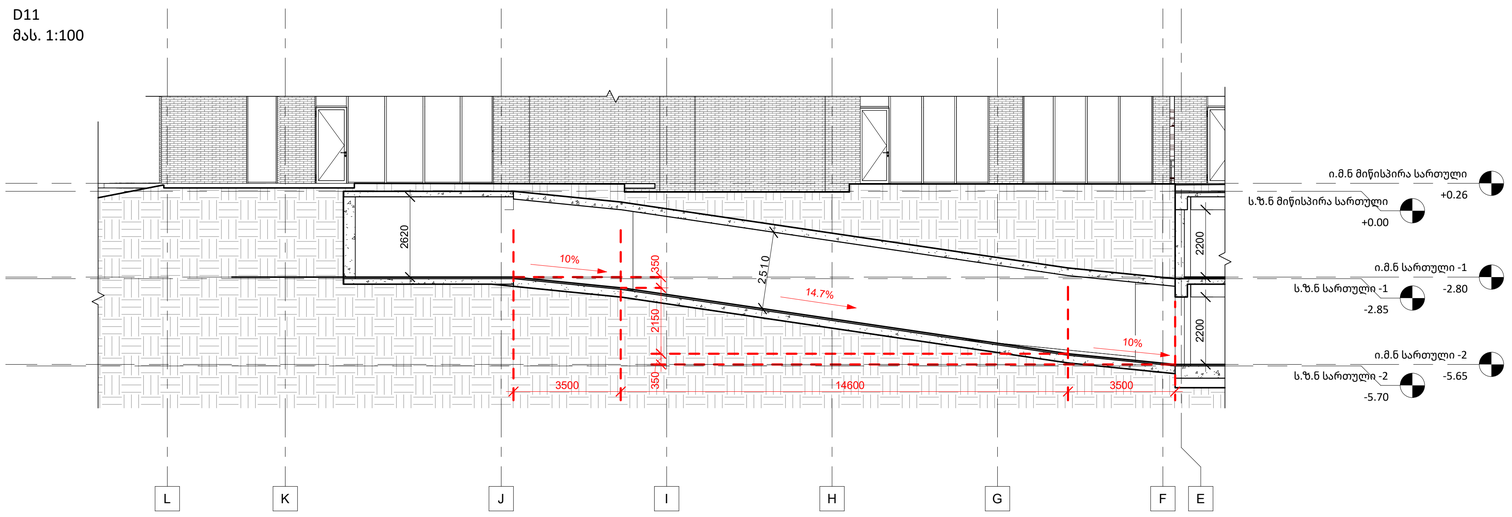

A1

A204

სათაური

დეტალები

NS Studio
0179 ბაზალეთის ქუჩა 3
ქ. თბილისი, საქართველო.
Tel: 593 27 88 58
info@nsstudio.ge

პროექტი

ქალაქ თბილისში,
გარდაბნის გზატკეცილის N42_ის
მიმდებარედ მრავალბინიანი
საცხოვრებელი სახლი

ინფორმაცია დამკვეთის შესახებ

შპს "მატერიკი" ID: 405466749

სიტუაციური გეგმა

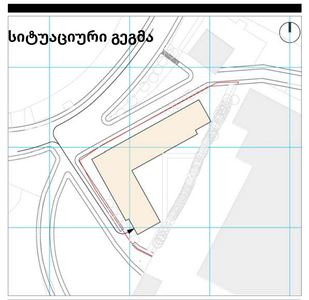

სქემატრული განშლა

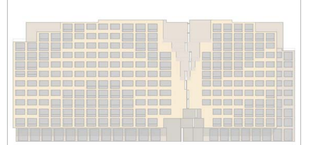

ექსპლიკაცია

07/06/2023

Cad Dwg File: **Samgori Residence**

ლუკა ჩაგანავა

ნინო ქანტურია

უჩა ზღუდაძე

გიორგი ხეცურიანი

ილია ძიძიგური

NS Studio

A601
As indicated

კიბე 01

D01
მას. 1:100

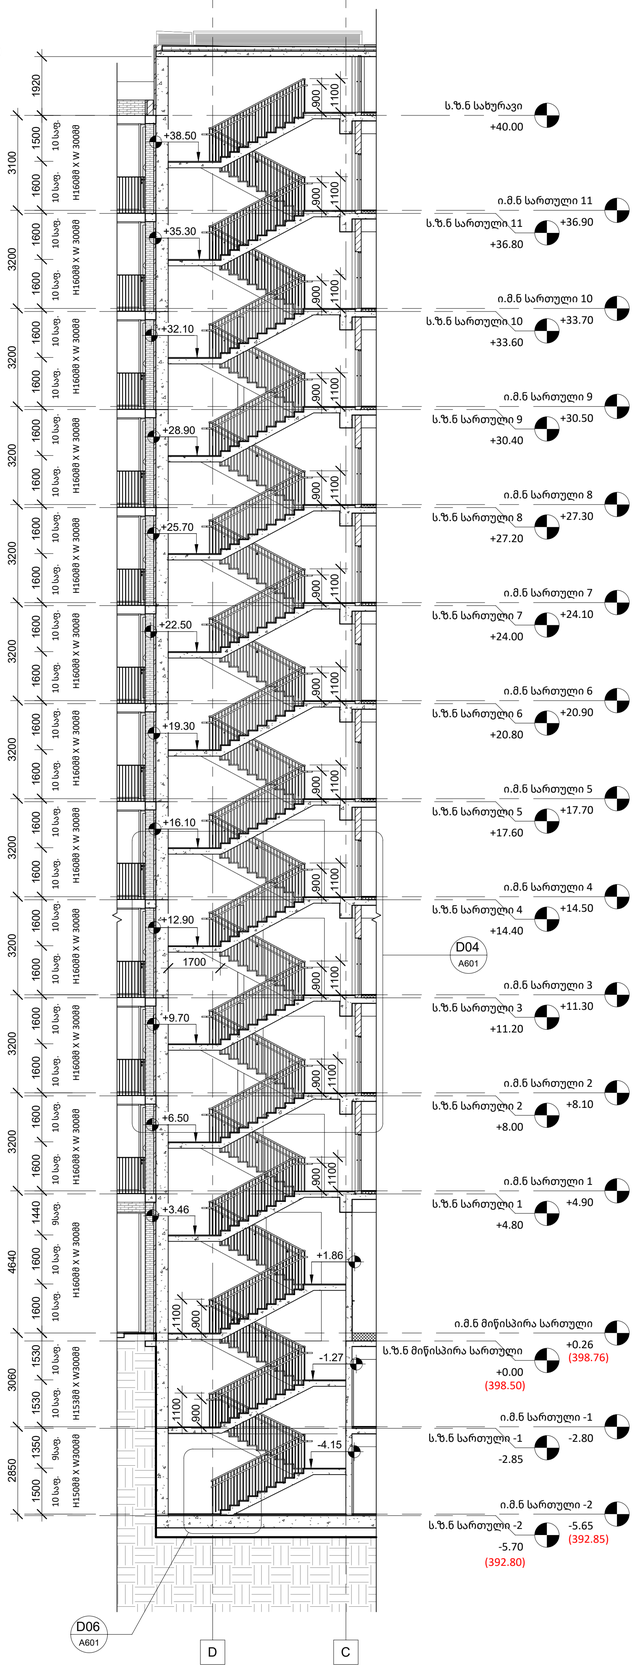

D02
მას. 1:50

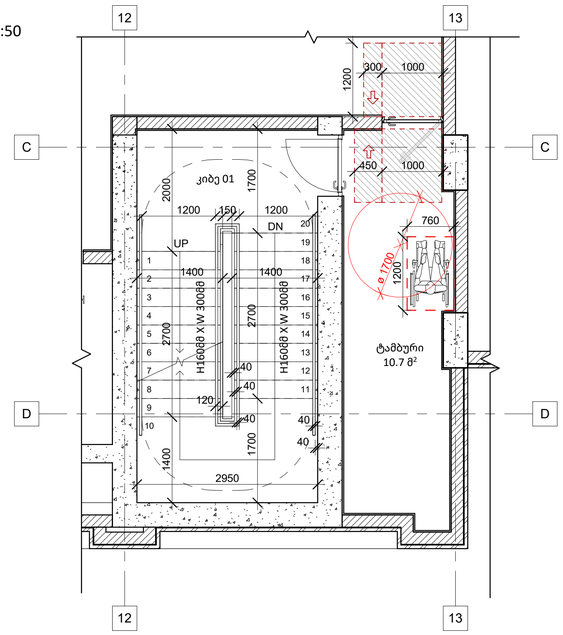

D03
მას. 1:50

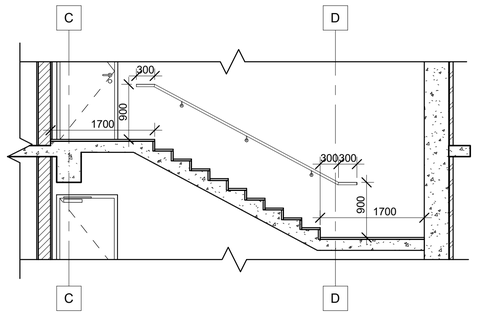

D05
მას. 1:20

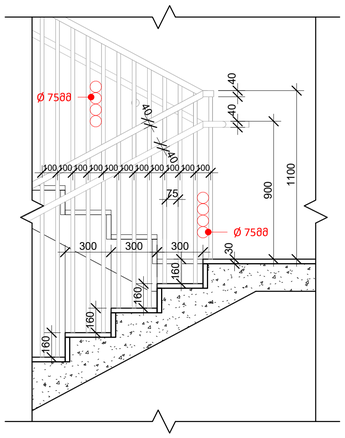

D04
მას. 1:20

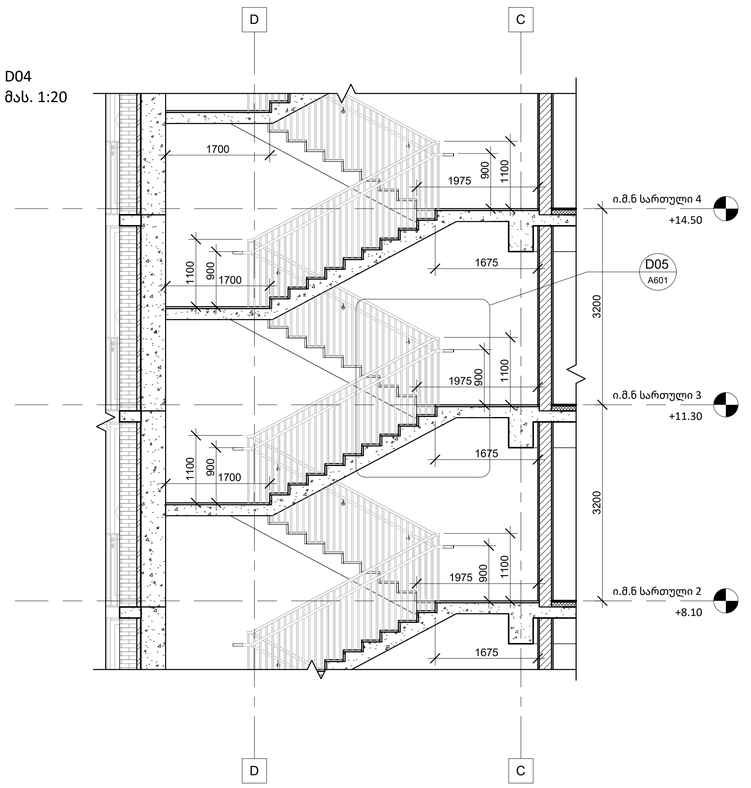

D06
მას. 1:20

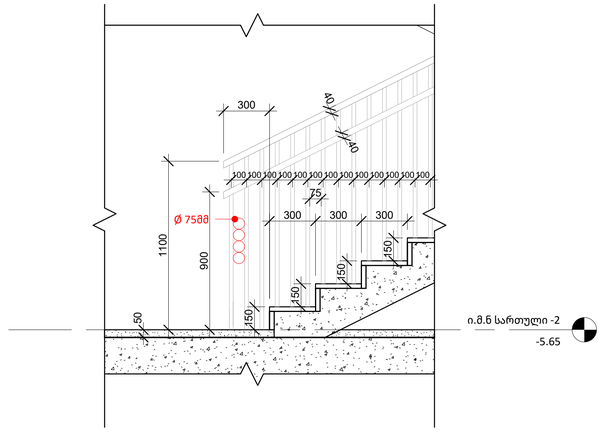

შენიშვნა:
- კიბე 02 სარკისებულად იდენტურია კიბე 01-ის

A1

A601

სათაური

კიბე 01

NS Studio
0179 ბაზალეთის ქუჩა 3
ქ. თბილისი, საქართველო.
Tel: 593 27 88 58
info@nsstudio.ge

პროექტი

ქალაქ თბილისში,
გარდაბნის გზატკეცილის N42_ის
მიმდებარედ მრავალბინიანი
საცხოვრებელი სახლი

ინფორმაცია დამკვეთის შესახებ

შპს "მატერიკი" ID: 405466749

სიტუაციური გეგმა



სქემატრული განშლა

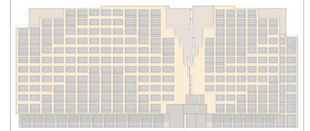

ექსპლიკაცია

05/25/23

Cad Dwg File: **Samgori Residence**

ლუკა ჩაგანავა
ნინო ჭანტურია
უჩა ზღუდაძე
გიორგი ხეცურიანი
ილია ძიძიგური
NS Studio