ბენ-ბეგმა მ1/500

+0.00=458.15

N

საკადასტრო საზღვარი

სიმაღლის განსაზღვრის ჭრილის ხაზი

განაშენიანების რეგულირების ხაზი შკანა ეზოსთვის

განაშენიანების რეგულირების ხაზი შკანა ეზოსთვის

წყალშემკრები მილი 100X100მმ

განაშენიანების რეგულირების ხაზი.

საფასადე სიბრტყის ხაზი

ქვიავი

ჭერამი

მშენებარე

01.72.14.036.172

01.72.14.036.191

01.72.14.036.802

01.72.14.036.246

01.72.14.036.709

01.72.14.036.145

326 2,560 917

640 640 640 640

2,173 2,143 2,102 2,101 2,131

570 640 1,780 1,110 1,060 1,525 1,140

300 885 341 889

R=300

458.10 458.10

458.10 457.60

458.10 457.40

458.17

22.00 მ²

+31.90 +34.80

თუთის ხე

ბრუნტის გზა

ასფალტის შუა

ნაბვის ურნის განთავსების ადგილი

წყალგამჭოლი ბეტონის ფილები

შენაცვლებული ზონების შორის საზღვარი

სატრანსპორტო ზონა -1

მანძილი გზის შუა ხაზიდან საფასადე სიბრტყემდე

განაშენიანების რეგულირების სავალდებულო ლურჯი ხაზი

სერვიტუტი 51 კვ/მ

განაშენიანების რეგულირების ხაზი გზისთვის

სიმაღლის განსაზღვრის ჭრილის ხაზი


1

წყალგამჭოლი ბეტონის ფილა



კვ კოეფიციენტის კროკი


წყალგამჭოლი ბეტონის ფილები

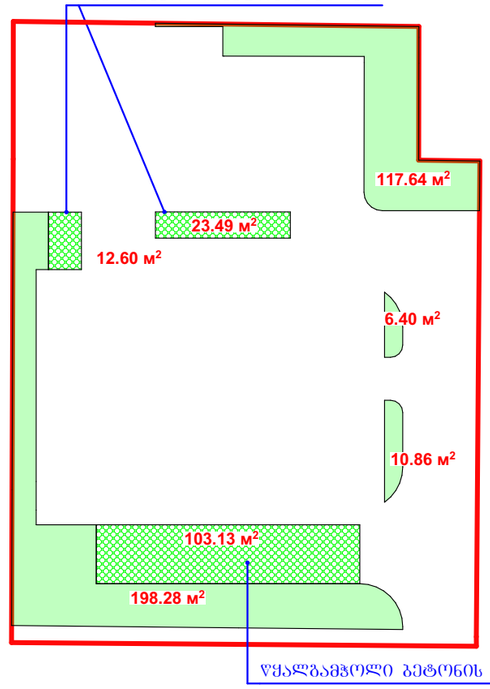

წყალგამჭოლი ბეტონის ფილები

შ.პ.ს. "ბუკა 2012"			ქ.თბილისი, სოფელი დიღომი, ასმათის ქუჩა №23 (ს/კ 01.72.14.036.802) ტერიტორიაზე მრავალბინიანი საცხოვრებელი სახლის შეთანხმებული პროექტის ცვლილება			
თანამდებობა	გვარი	ხელმ.	პროექტი	დაკვეთა №		სტადია
დირექტორი	ვ.მარგველაშვილი					პრ.
პრ. მთ. არქ.	ვ. მარგველაშვილი					
შესრულა	ვ. მარგველაშვილი		ბენ-ბეგმა	მასშტ.	ფურც.	რაოდ.
	ი.ოყუჯავა			1:500	6	117

მაქსიმალური სიმაღლის განსაზღვრის სქემა

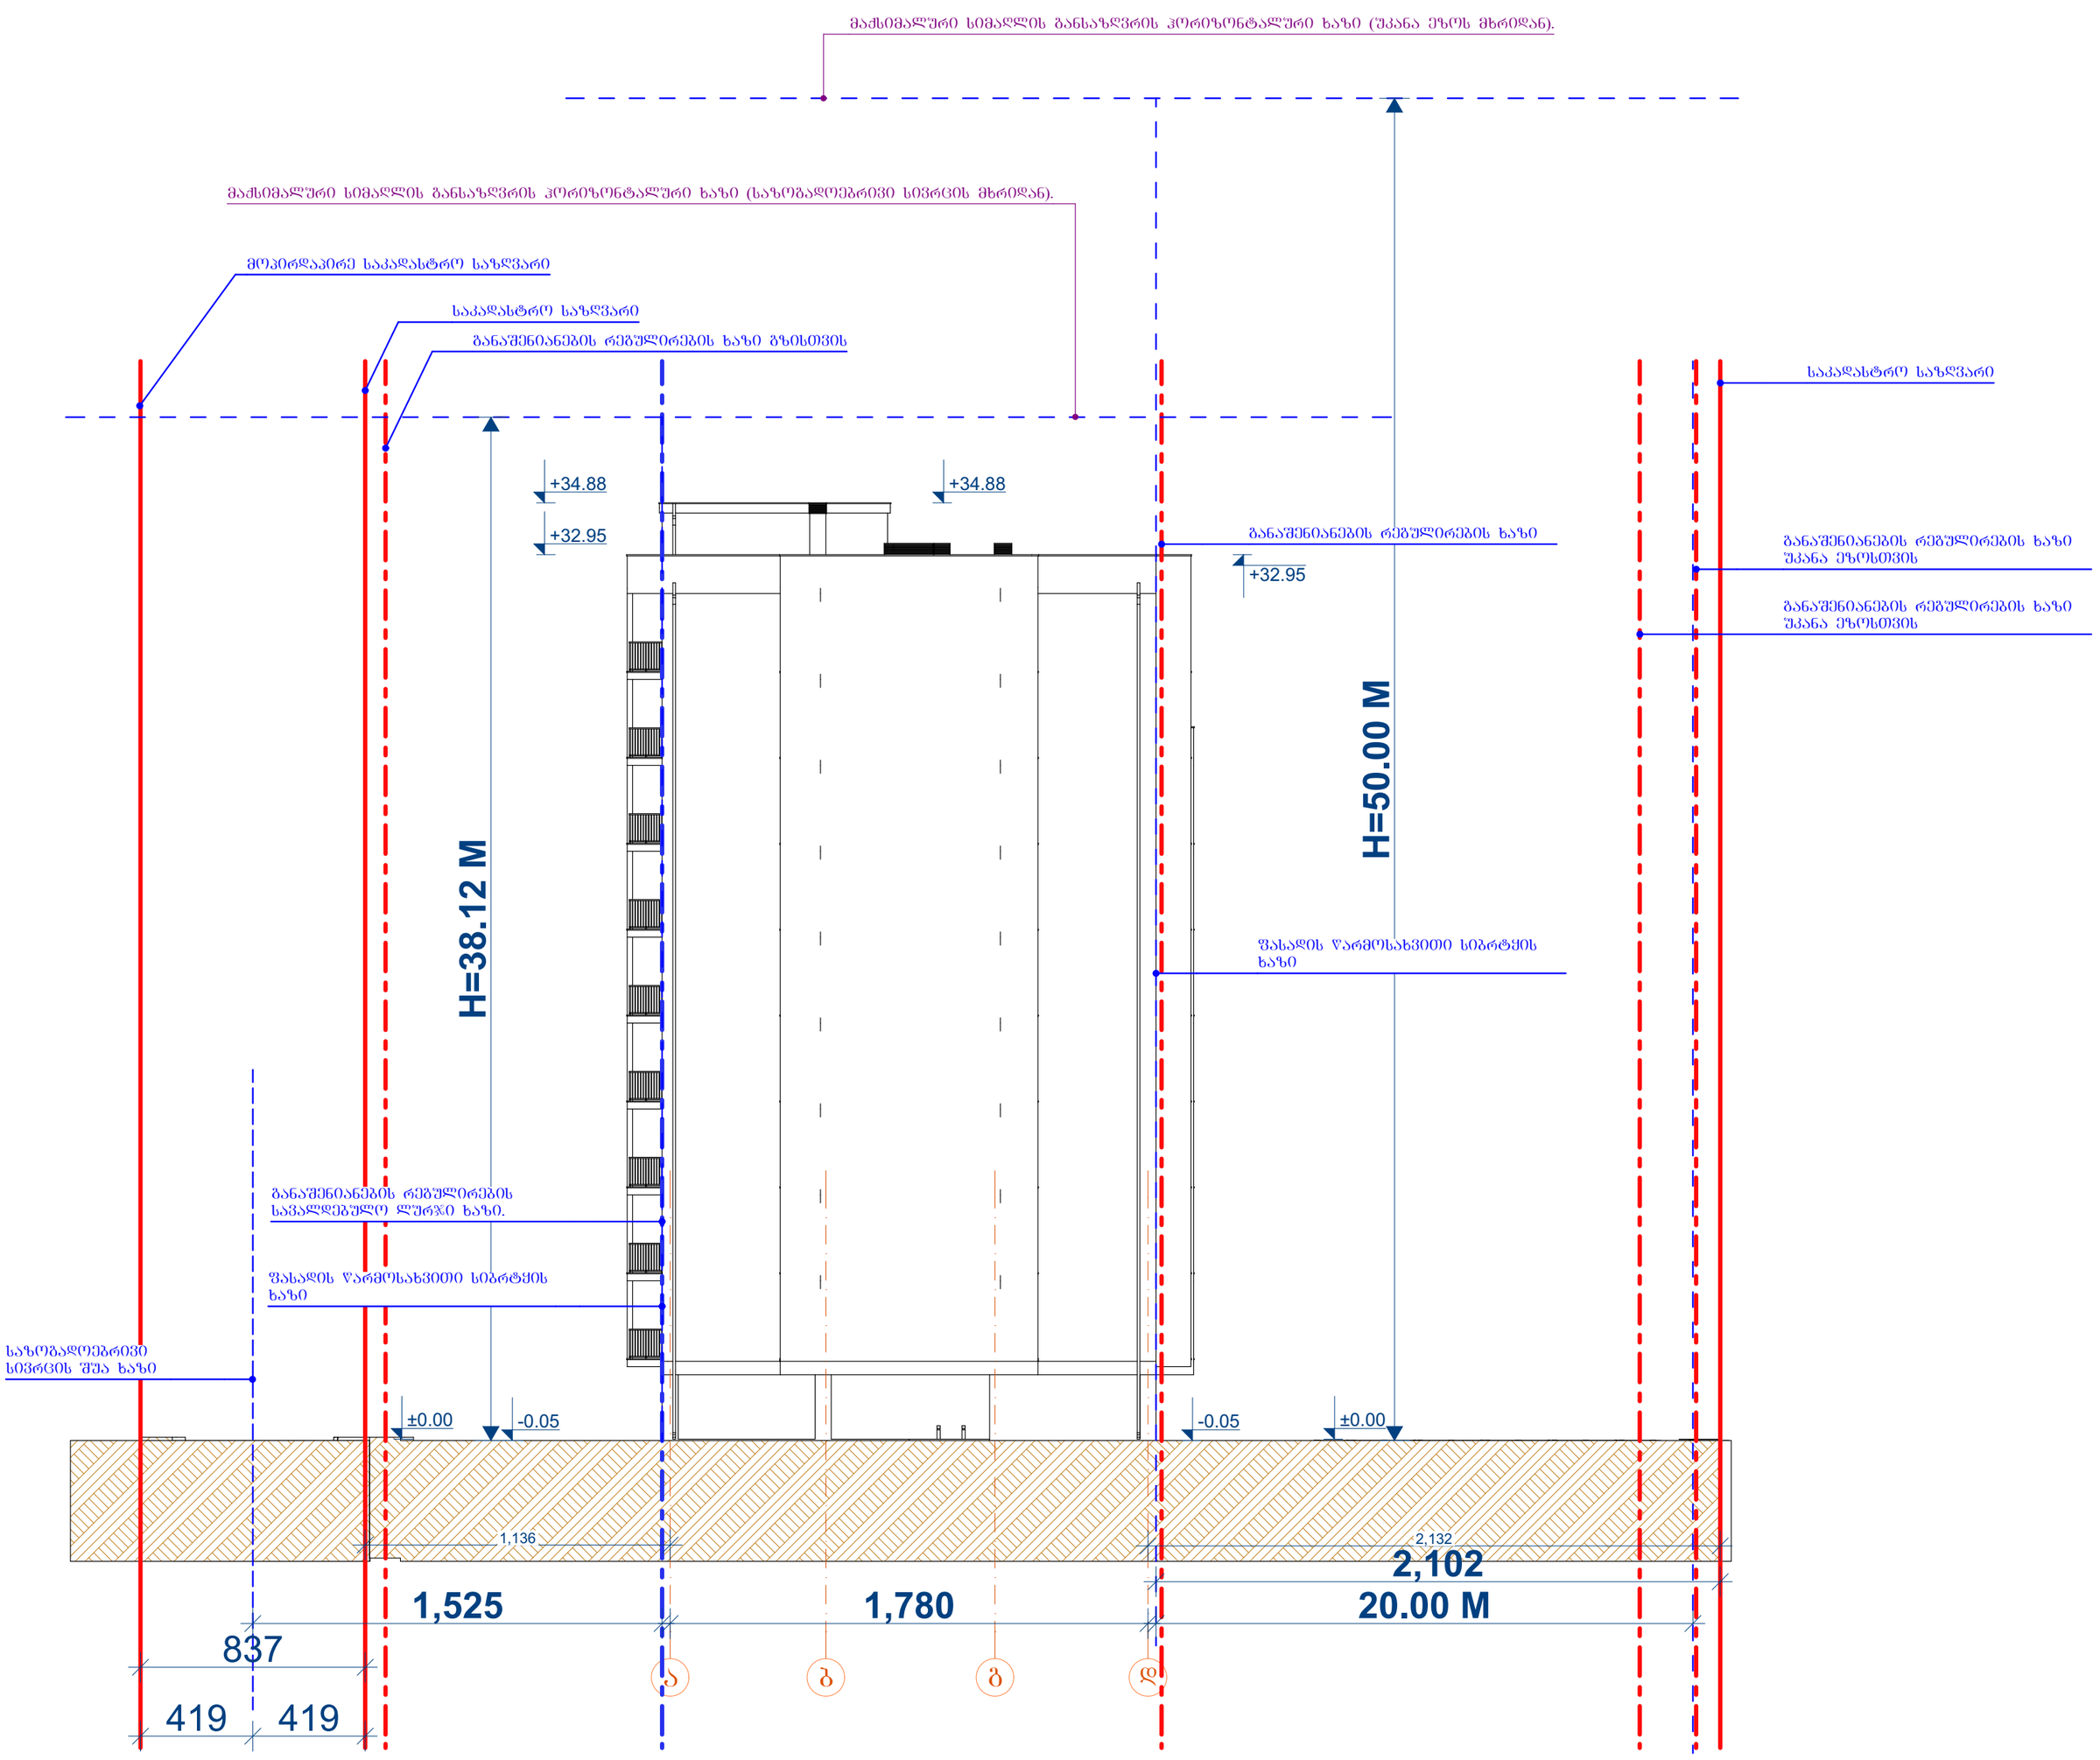

H=L/0.4=15.25/0.4=38.12 M

H=L/0.4=20.00/0.4=50.0 M

შ.პ.ს. "ბშკა 2012"			ქ.თბილისი, სოფელი დიღომი, ასმათის ქუჩა №23 (ს/კ 01.72.14.036.802) ტერიტორიაზე მრავალბინიანი საცხოვრებელი სახლის შეთანხმებული პროექტის ცვლილება			
თანამდებობა	გვარი	ხელმ.	პროექტი	დაკვეთა №		სტადია
დირექტორი	ვ.მარგველაშვილი					პრ.
პრ. მთ. არქ.	ვ. მარგველაშვილი					
შესრულა	ვ. მარგველაშვილი		სიმაღლის სხივი	მასშტ.	ფურც.	რაოდ.
	ი.ოქუჯავა			1:200	106	117