
+32.95
+32.88
+34.88
+32.95
+31.50
+28.60
+25.40
+22.20
+19.00
+15.80
+12.60
+9.40
+6.20
+3.00
±0.00
0.05
+32.95
ЭЛЕМЕНТЫ ФАСАДНОЙ СИСТЕМЫ ТЕПЛОИЗОЛЯЦИИ С ВЕНТИЛИРУЕМЫМ ЗАЗОРОМ ПО ВИДУ ОБЛИЦОВКИ ПЛИТЫ ГРАНИТНЫЕ RAL 9004 ТОЛЩИНОЙ 30 ММ
ЭЛЕМЕНТЫ ФАСАДНОЙ СИСТЕМЫ ТЕПЛОИЗОЛЯЦИИ С ВЕНТИЛИРУЕМЫМ ЗАЗОРОМ ПО ВИДУ ОБЛИЦОВКИ ПЛИТЫ ГРАНИТНЫЕ RAL 9004 ТОЛЩИНОЙ 30 ММ.



0 9 6 8 7 6 0

			0.ՈՒՅՔՆ.ԱՅՆ		
ՄԱՍՆԱԳԻՐ	ՀԱՐԿԱՅԻՆ ՀՈՍԱՆՔ				
ԳԼԽ. ՄԱՍՏ.	ՀԱՅԿԱԿԱՆ ՀԱՄԱՅՆՔԱՅԻՆ ՀՈՍԱՆՔ				
ՀԵՏԱԶՈՏԱԿԱՆ	ՀԱՅԿԱԿԱՆ ՀԱՄԱՅՆՔԱՅԻՆ ՀՈՍԱՆՔ				
ՄԱՍՆԱԳԻՏԱԿԱՆ ՀԱՅԿԱՆԵՐ	ԱՆՈՒՆ	ԼՈՒՍԱՆԿԱՐ.	ՀԱՄԱՐ	ՔԱՆԱԿ	ԼՈՒՍԱՆԿԱՐ
			ՀԱՄԱՐ	ՔԱՆԱԿ	ՀՐԱՏԱՐԱԿՉՈՒԹՅԱՆ ՀԱՄԱՐ
ԳԼԽ. ՄԱՍՏ.	ՀԱՅԿԱԿԱՆ ՀԱՄԱՅՆՔԱՅԻՆ ՀՈՍԱՆՔ				
ՀԵՏԱԶՈՏԱԿԱՆ	ՀԱՅԿԱԿԱՆ ՀԱՄԱՅՆՔԱՅԻՆ ՀՈՍԱՆՔ				
ՄԱՍՆԱԳԻՐ	ՀԱՅԿԱԿԱՆ ՀԱՄԱՅՆՔԱՅԻՆ ՀՈՍԱՆՔ				

ՀԱՅԿԱԿԱՆ ՀԱՄԱՅՆՔԱՅԻՆ ՀՈՍԱՆՔ

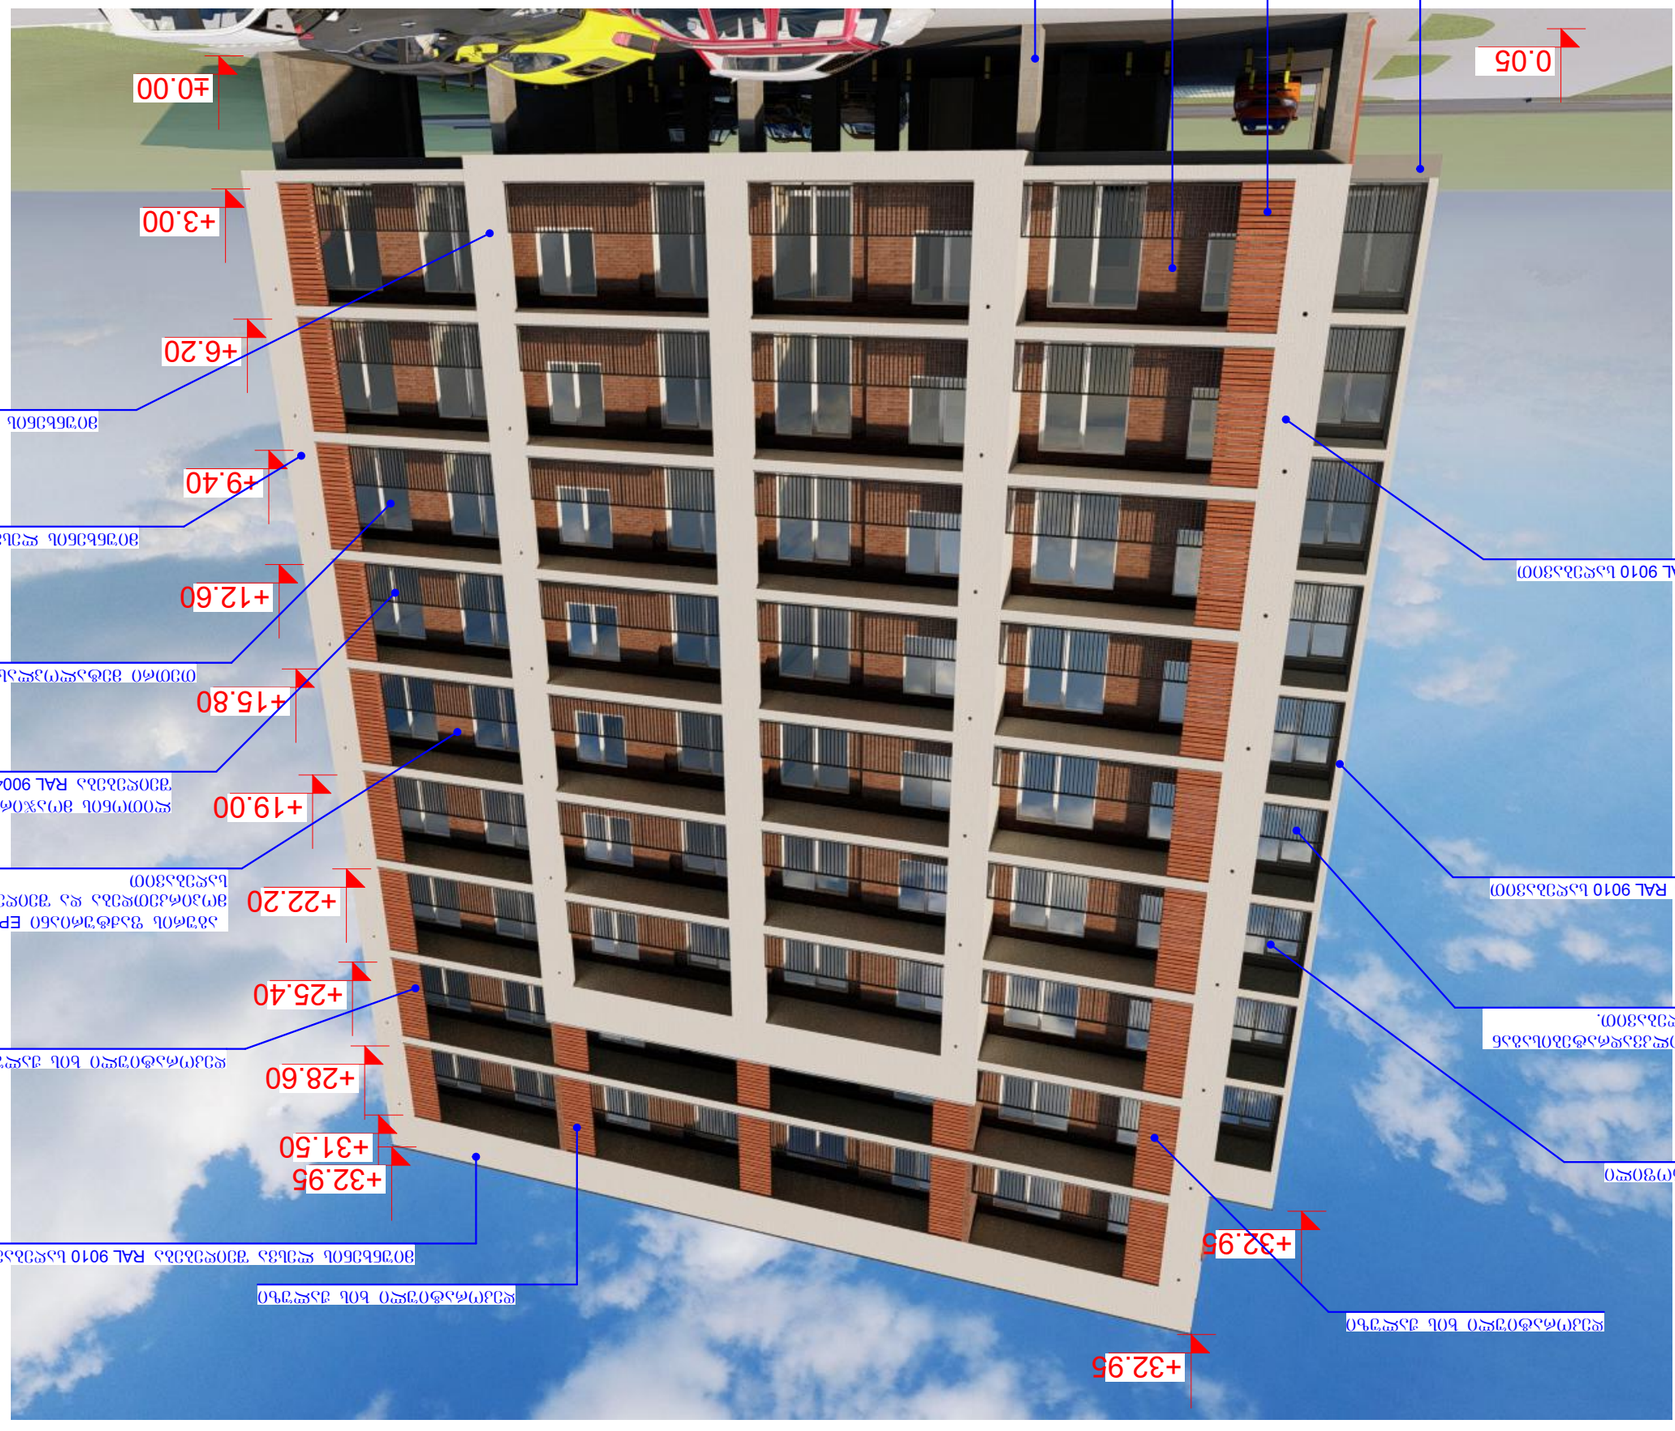
+32.95
ցոլոգործ գունային ծածկույթով մետաղական ճաղավանդակ RAL 9010 նուրբ հարթությամբ
+32.95
ցոլոգործ գունային ծածկույթով մետաղական ճաղավանդակ RAL 9010 նուրբ հարթությամբ
+31.50
+32.95
+28.60
ալյումինե պրոֆիլներ՝ ներկված փոշեներկման եղանակով RAL 9004 նուրբ հարթությամբ
+25.40
ալյումինե պրոֆիլներ՝ ներկված փոշեներկման եղանակով RAL 9004 նուրբ հարթությամբ.
+22.20
ներդիր պատեր՝ EPS ցոլոգործ ալյումինե պատվածքով ներկված փոշեներկման եղանակով RAL 8029 նուրբ հարթությամբ
+19.00
ալյումինե պրոֆիլներ՝ ներկված փոշեներկման եղանակով RAL 9007 նուրբ հարթությամբ.
+15.80
մետաղական ճաղավանդակներ՝ ներկված փոշեներկման եղանակով RAL 9010 նուրբ հարթությամբ
+12.60
+9.40
ցոլոգործ գունային ծածկույթով մետաղական ճաղավանդակ RAL 9010 նուրբ հարթությամբ
+6.20
ցոլոգործ գունային ծածկույթով մետաղական ճաղավանդակ RAL 9010 նուրբ հարթությամբ
+3.00
±0.00
0.05

ա ց ե ս յ ա ր



Изм.	Кол.уч.	Лист	№док.	Подп.	Дата
ГИП	Ефимов				
Нач.отд.	Ефимов				
Н.контр.	Ефимов				
Разраб.	Ефимов				

Стадия	Лист	Листов	
Р	1	1	

Инв.№подл.	Подп. и дата
Взам.инв.№	
Инв.№дубл.	
Подп. и дата	

Инв.№подл.	Подп. и дата
Взам.инв.№	
Инв.№дубл.	
Подп. и дата	

Стадия	Лист	Листов	
Р	1	1

რენდერი



შ.პ.ს. "ბუკა 2012"			ქ.თბილისი, სოფელი დიღომი, ასმათის ქუჩა №23 (ს/კ 01.72.14.036.802) ტერიტორიაზე მრავალბინიანი საცხოვრებელი სახლის შეთანხმებული პროექტის ცვლილება		
თანამდებობა	გვარი	ხელმ.	პროექტი	დაკვეთა №	სტადია
დირექტორი	ვ.მარგველაშვილი				პრ.
პრ. მთ. არქ.	ვ. მარგველაშვილი				
შეასრულა	ვ. მარგველაშვილი		რენდერი	მასშტ.	ფურც. რაოდ.
	ი.ოყუჯავა				116 117

ფ ო ტ ო მ ო ნ ტ ა ჟ ი



შ.პ.ს. "ბუკა 2012"			ქ.თბილისი, სოფელი დიღომი, ასმათის ქუჩა №23 (ს/კ 01.72.14.036.802) ტერიტორიაზე მრავალბინიანი საცხოვრებელი სახლის შეთანხმებული პროექტის ცვლილება			
თანამდებობა	გვარი	ხელმ.	პროექტი	დაკვეთა №		სტადია
დირექტორი	ვ.მარგველაშვილი					პრ.
პრ. მთ. არქ.	ვ. მარგველაშვილი					
შესრულა	ვ. მარგველაშვილი		ფოტო მონტაჟი	მასშტ.	ფურც.	რაოდ.
	ი.ოყუჯავა				117	117