ტოპოგრაფიული გეგმა

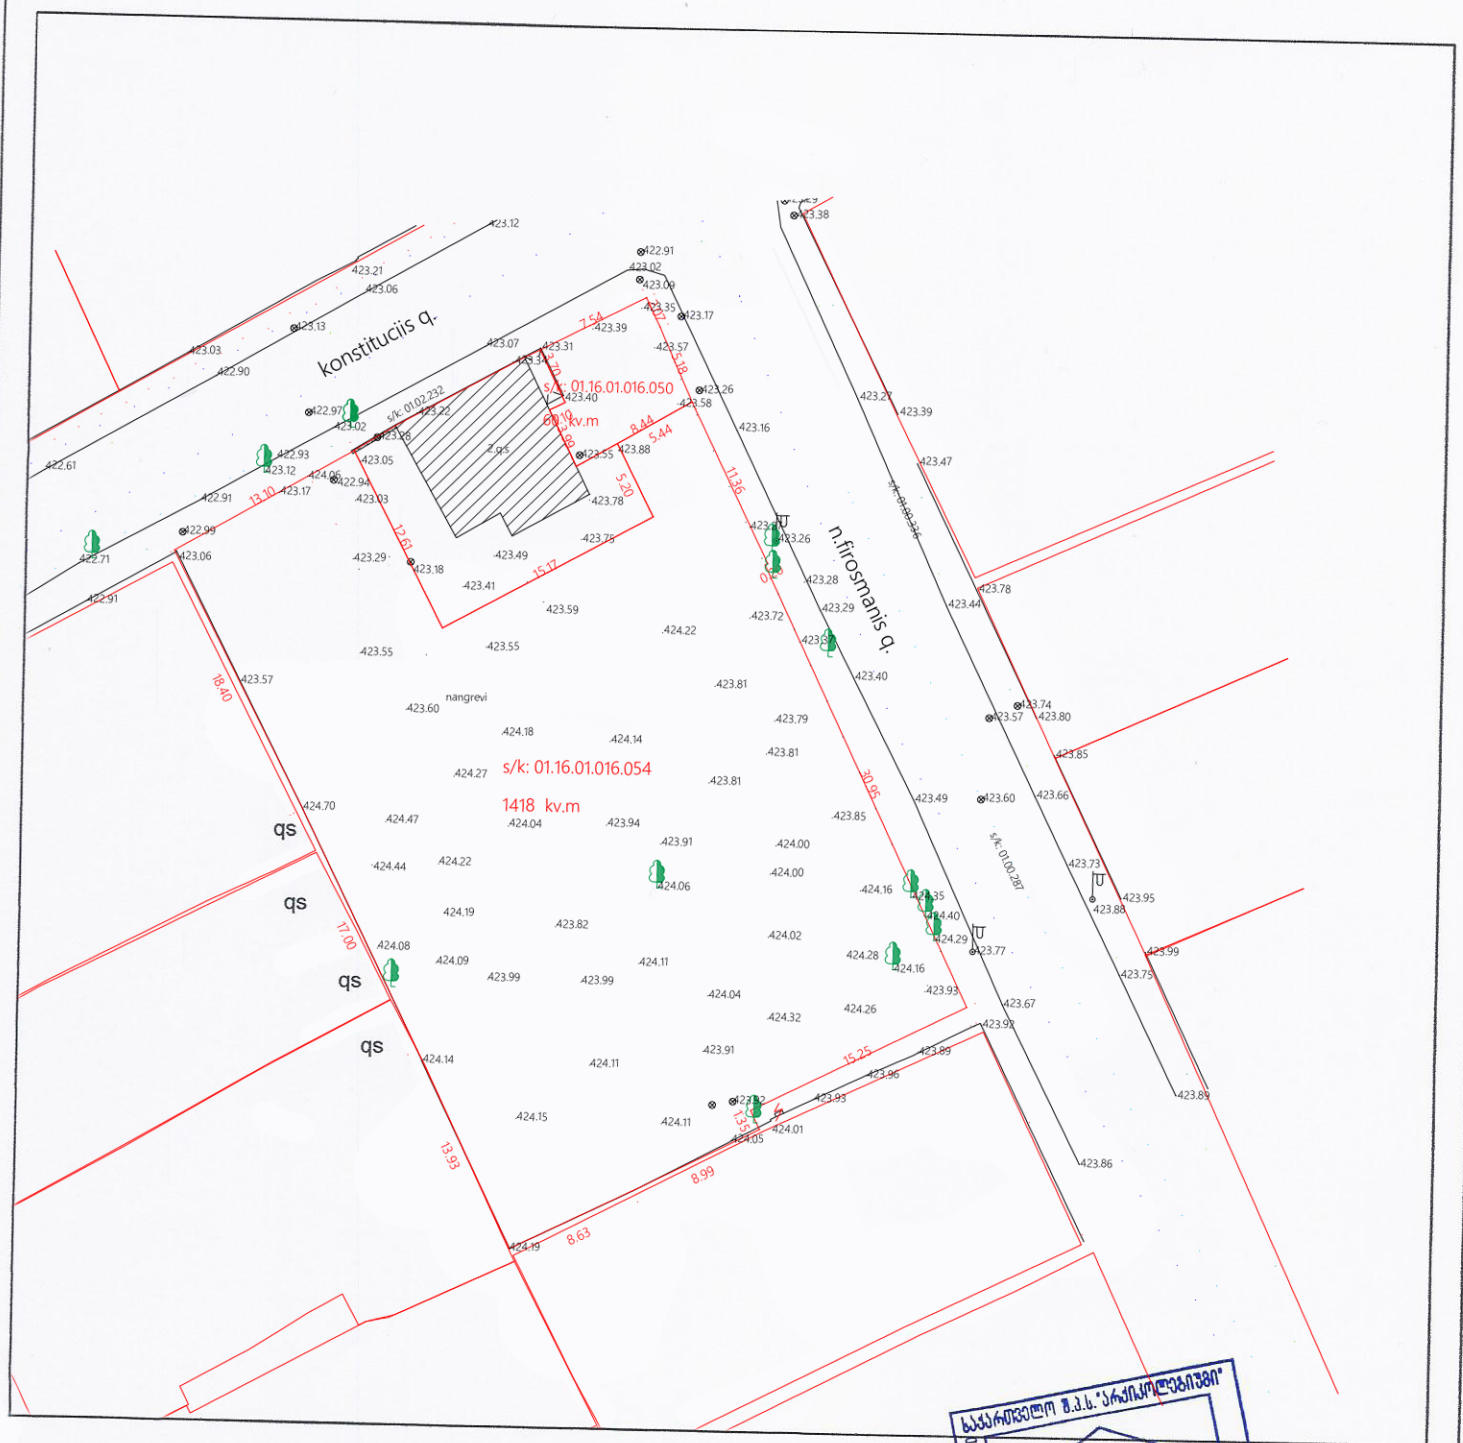

მისამართი	თბილისი, მანჯგალაძის ქ.	დამკვეთი	

მიწის ნაკვეთის წარმოი კად: 1024
არსებული შენობა-ნაგებობების დანიშნულების

შ.პ.ს. "არქიკოლეგიუმი"

შეასრულა		ა.თევზაძე
კომპ.უზრუნვ.		
1:500		31.01.2023

U.T.M სათვალთვალო ხისტემის კოორდინატები
- ღობე
- ბორდიური
- ქვის კედელი
- კედელი
- ფლატე

აზიმუტალური ხისტემის სამუშაო კოორდინატები
- შენობა
- მშენებარე
- ფარდული
- ფოთლოვანი ხე
- წიწვოვანი ხე

- კანალიზაცია
- გაზი
- წყლის მილი
- ლამპიონი
- სამეთვალყურეო ჭა