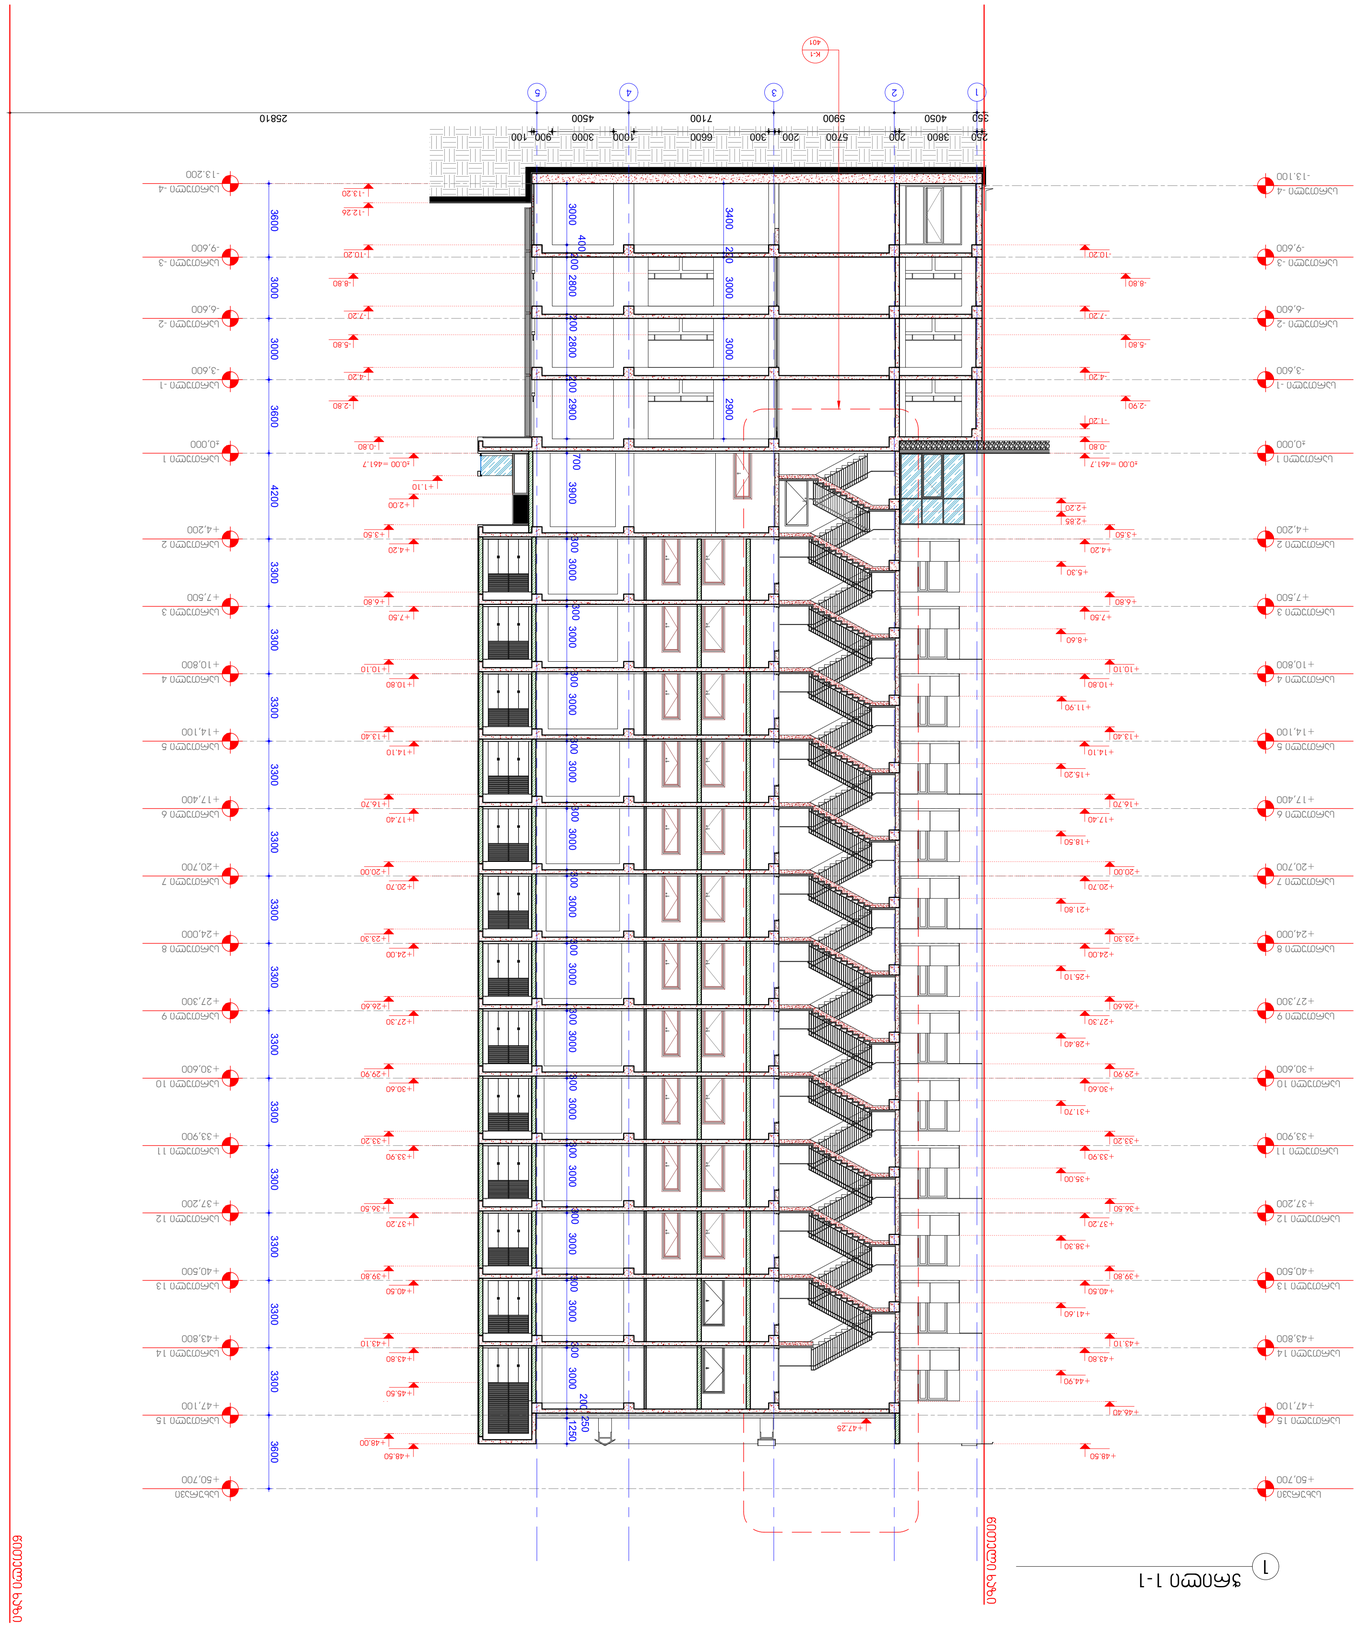

1 2 3 4 5 2900 3000 3000

ჭრილი 1-1

+4.20

+3.50 ±0.00 =461.7

+6.80

+7.50

+10.10

+10.80

+13.40

+14.10

+16.70

+17.40

+20.00

+20.70

+23.30

+24.00

+26.60

+27.30

+29.90

+30.60

+33.20

+33.90

+36.50

+37.20

+39.80

+40.50

+43.10

+43.80

+46.40

+48.50

+5.30

+8.60

+11.90

+15.20

+18.50

+25.10

+28.40

+31.70

+35.00

+38.30

+41.60

+44.90

+21.80

- 4.20

- 7.20

- 10.20

+4.20

+3.50 ±0.00 =461.7

-0.80

+6.80

+7.50

+10.10

+10.80

+13.40

+14.10

+16.70

+17.40

+20.00

+20.70

+23.30

+24.00

+26.60

+27.30

+29.90

+30.60

+33.20

+33.90

+36.50

+37.20

+39.80

+40.50

+43.10

+43.80

+45.50

+48.50
+48.00

+1.10

- 4.20

- 7.20

+47,100

სართული 1 ±0,000

სართული 2
+4,200

სართული 3
+7,500

სართული 4
+10,800

სართული 5
+14,100

სართული 6
+17,400

სართული 7
+20,700

სართული 8
+24,000

სართული 9
+27,300

სართული 10
+30,600

სართული 11
+33,900

სართული 12
+37,200

სართული 13
+40,500

სართული 14
+43,800

სართული 15

სახურავი

სართული -2

+50,700

სართული -1
- 3,600

- 6,600

სართული -3
- 9,600

სართული -2

სართული 1 ±0,000

სართული 2
+4,200

სართული 3
+7,500

სართული 4
+10,800

სართული 5
+14,100

სართული 6
+17,400

სართული 7
+20,700

სართული 8
+24,000

სართული 9
+27,300

სართული 10
+30,600

სართული 11
+33,900

სართული 12
+37,200

სართული 13
+40,500

სართული 14
+43,800

სართული 15
+47,100

სახურავი
+50,700

სართული -1
- 3,600

- 6,600

სართული -3
- 9,600

K-1
401

+47.25 200 2800 200 2800 200 2900 700 3900 300 3000 300 3000 300 3000 300 3000 300 3000 300 3000 300 3000 300 3000 300 3000 300 3000 300 3000 300 3000 300 3000 200 1250 3000 3000 3600 4200 3300 3300 3300 3300 3300 3300 3300 3300 3300 3300 3300 3300 3300 3600 წითელი ხაზი წითელი ხაზი

350 4050 5900 7100 4500 25810

სართული -4
- 13.100

სართული -4
- 13.200

- 10.20 200 3400

-5.80

- 2.90

- 8.80 -8.80

-5.80

- 2.80 400

- 0.80

- 1.20

+2.20 +2.00 3000 3600

- 13.20

- 12.26

250 3800 200 5700 200 300 6600 1000 3000 900 100 250 1

+2.85

შპს"ბარნაბიშვილი გურგენიძე
არქიტექტორები" 206334705

სტადია ფურცელი ფურცლები
მუშა

ნახაზი ფორმატი მასშტაბი თარიღი

A1

ბ.გურგენიძე
ი.ბარნაბიშვილი

თანამდებობა

შენიშვნები:

პირობითი აღნიშვნები:

დამკვეთი: მისამართი: პროექტის სახელწოდება: დირექტორი

მთ.არქიტექტორი

გვარი ხელმოწერა

დაამუშავა

შპს ,,სონეტ კონსტრაქშენი"

მრავალბინიანი საცხოვრებელი სახლი
ც ბლოკი

0.00m

- 1 400m

Y 000 000 000 X 000 000 000

1w 1D 1t 1

A102A101 A101 Sec. 1

ჭრილის მარკირება დეტალის მარკირება

კედლის
მარკირება

ფანჯრის
მარკირება

კარების
მარკირება

ფურცლის ნომერი

ჭრილის სახელი

დეტალის ნომერი

CW1 GB1 BLW1 BRW1

FF1 -ბეტონის ფილა იატაკის მარკირება

წერტილის
კოორდინატები

ღიობი იატაკში ღიობი ჭერში

აგურის კედელი

ბლოკის კედელი

თაბაშირ მუყაოს კედელი

მეტალის კოლონა
მონოლითური კედელი

კედლების მარკირება

წერტილის სიმაღლე

თბილისი, ჭ.ამირეჯიბის გზატკეცილი #6
ტელ: +995 577 79 72 79

ბ.გურგენიძე

28.07.2023

ქ.თბილისი, ნინო რამიშვილის II ჩიხი, #4,
s/k 01.14.14.005.271

ექსპლიკაცია:

ჭრილი 1-1

A-201

1:150

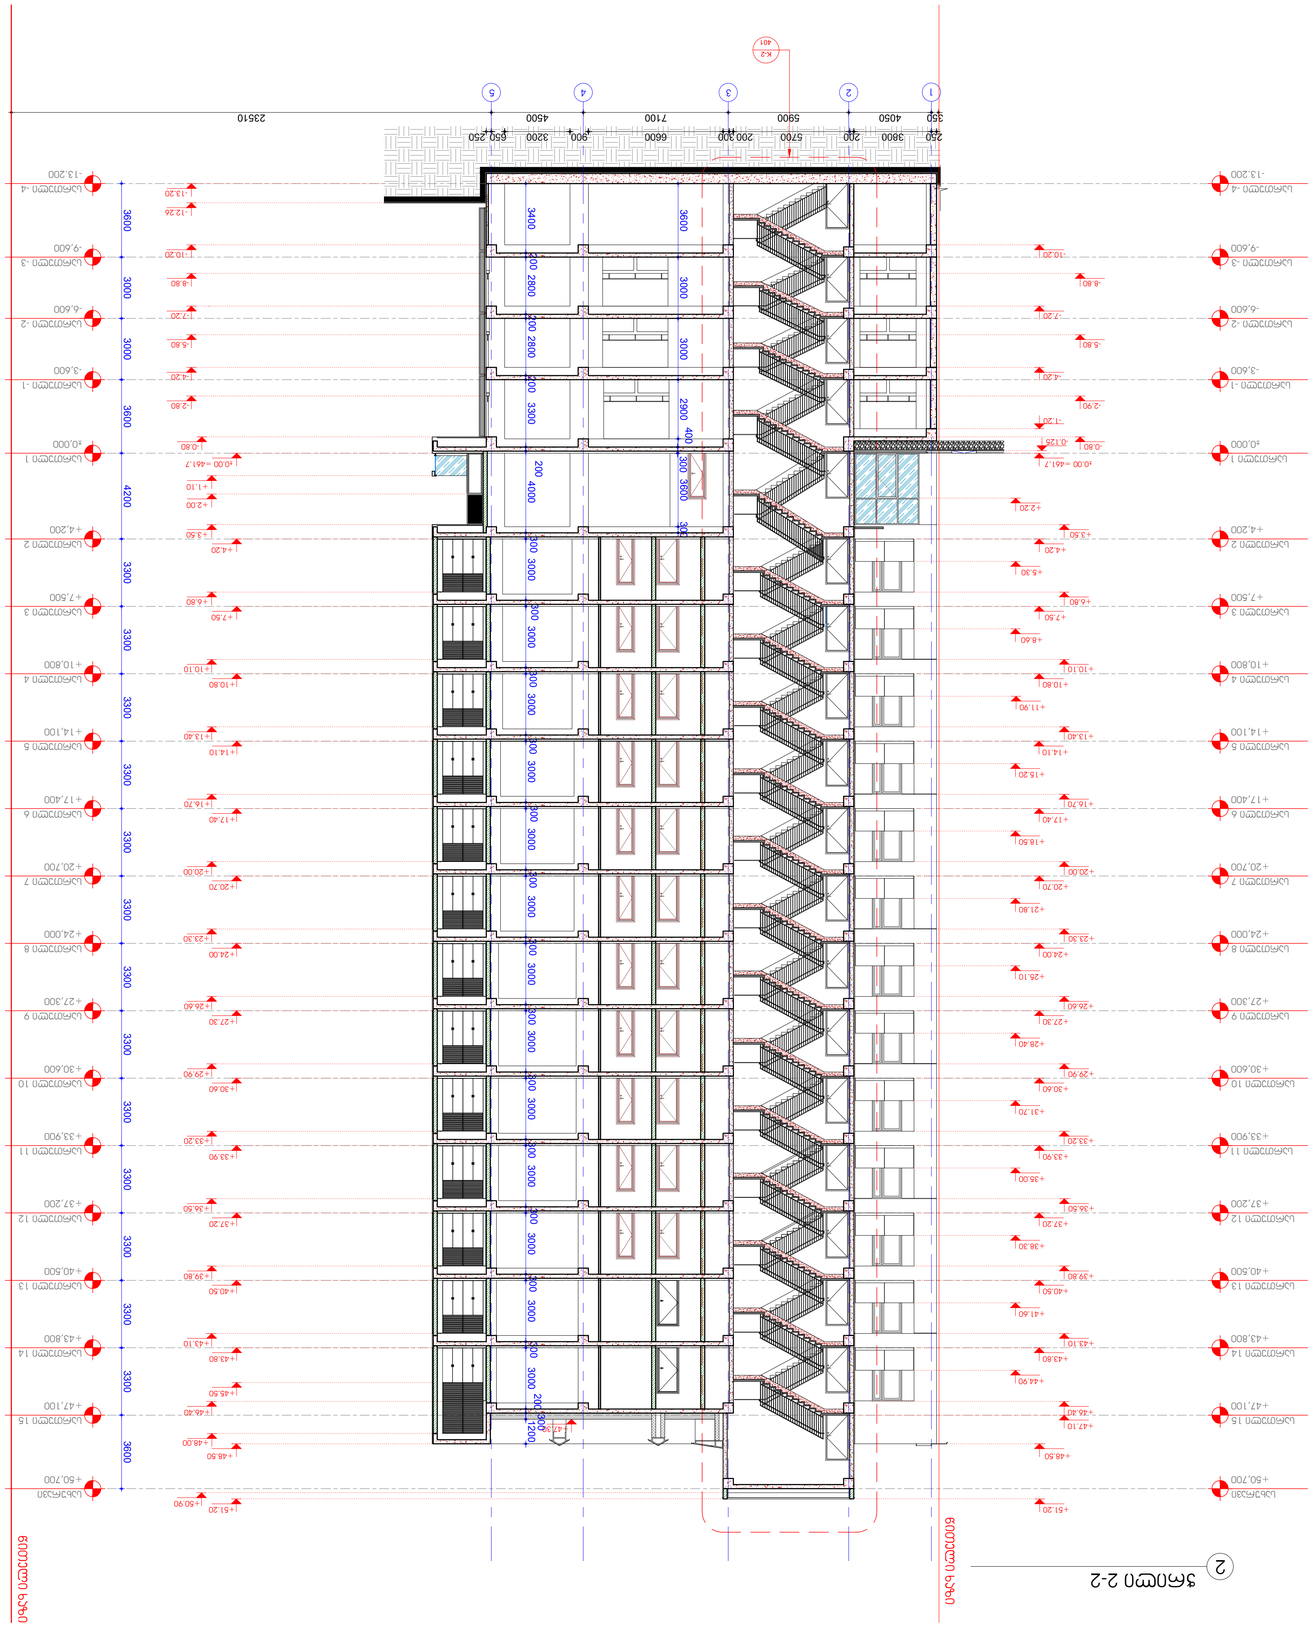

1 2 3 4 5 2900 3000 3000

ჭრილი 2-2 2

სართული 1 ±0,000

სართული 2
+4,200

სართული 3
+7,500

სართული 4
+10,800

სართული 5
+14,100

სართული 6
+17,400

სართული 7
+20,700

სართული 8
+24,000

სართული 9
+27,300

სართული 10
+30,600

სართული 11
+33,900

სართული 12
+37,200

სართული 13
+40,500

სართული 14
+43,800

სართული 15
+47,100

სახურავი
+50,700

სართული -1
- 3,600

სართული -2
- 6,600

სართული -3
- 9,600

სართული 1 ±0,000

სართული 2
+4,200

სართული 3
+7,500

სართული 4
+10,800

სართული 5
+14,100

სართული 6
+17,400

სართული 7
+20,700

სართული 8
+24,000

სართული 9
+27,300

სართული 10
+30,600

სართული 11
+33,900

სართული 12
+37,200

სართული 13
+40,500

სართული 14
+43,800

სართული 15
+47,100

სახურავი
+50,700

სართული -1
- 3,600

სართული -2
- 6,600

სართული -3
- 9,600

+4.20

+3.50 ±0.00 =461.7

-0.80

+6.80

+7.50

+10.10

+10.80

+13.40

+14.10

+16.70

+17.40

+20.00

+20.70

+23.30

+24.00

+26.60

+27.30

+29.90

+30.60

+33.20

+33.90

+36.50

+37.20

+39.80

+40.50

+43.10

+43.80

+45.50

+46.40

+48.50
+48.00

+51.20

+1.10

- 4.20

- 7.20

+4.20

+3.50 ±0.00 =461.7

+6.80

+7.50

+10.10

+10.80

+13.40

+14.10

+16.70

+17.40

+20.00

+20.70

+23.30

+24.00

+26.60

+27.30

+29.90

+30.60

+33.20

+33.90

+36.50

+37.20

+39.80

+40.50

+43.10

+43.80

+46.40

+48.50

+51.20

+5.30

+8.60

+11.90

+15.20

+18.50

+25.10

+28.40

+31.70

+35.00

+38.30

+41.60

+44.90

+21.80

-4.20

- 7.20

- 10.20

K-2
401

+47.10 200 2800 200 2800 200 3300 200 4000 300 3000 300 3000 300 3000 300 3000 300 3000 300 3000 300 3000 300 3000 300 3000 300 3000 300 3000 300 3000 300 3000 200 1200 3000 3600 4200 3300 3300 3300 3300 3300 3300 3300 3300 3300 3300 3300 3300 3300 3600 3000

+50.90 წითელი ხაზი წითელი ხაზი

350 4050 5900 7100 4500 23510

სართული -4
- 13.200

სართული -4

- 13.200 3600

- 5.80

- 2.90

- 10.20

- 8.80 -8.80

- 5.80

- 2.80

+47.30

-0.80

- 1.20 400 300 3600 300

-0.125

+2.20 +2.00

- 13.20

- 12.26 3600

250 3800 200 5700 200 300 6600 900 3200 650 250 300 3400

შპს"ბარნაბიშვილი გურგენიძე
არქიტექტორები" 206334705

სტადია ფურცელი ფურცლები
მუშა

ნახაზი ფორმატი მასშტაბი თარიღი

A1

ბ.გურგენიძე
ი.ბარნაბიშვილი

თანამდებობა

შენიშვნები:

პირობითი აღნიშვნები:

დამკვეთი: მისამართი: პროექტის სახელწოდება: დირექტორი

მთ.არქიტექტორი

გვარი ხელმოწერა

დაამუშავა

შპს ,,სონეტ კონსტრაქშენი"

მრავალბინიანი საცხოვრებელი სახლი
ც ბლოკი

0.00m

- 1 400m

Y 000 000 000 X 000 000 000

1w 1D 1t 1

A102A101 A101 Sec. 1

ჭრილის მარკირება დეტალის მარკირება

კედლის
მარკირება

ფანჯრის
მარკირება

კარების
მარკირება

ფურცლის ნომერი

ჭრილის სახელი

დეტალის ნომერი

CW1 GB1 BLW1 BRW1

FF1 -ბეტონის ფილა იატაკის მარკირება

წერტილის
კოორდინატები

ღიობი იატაკში ღიობი ჭერში

აგურის კედელი

ბლოკის კედელი

თაბაშირ მუყაოს კედელი

მეტალის კოლონა
მონოლითური კედელი

კედლების მარკირება

წერტილის სიმაღლე

თბილისი, ჭ.ამირეჯიბის გზატკეცილი #6
ტელ: +995 577 79 72 79

ბ.გურგენიძე

28.07.2023

ქ.თბილისი, ნინო რამიშვილის II ჩიხი, #4,
s/k 01.14.14.005.271

ექსპლიკაცია:

ჭრილი 2-2

A-202

1:150

ჭრილი 3-3 3 ა ბ გ დ ე ვ ზ თ

სართული 1 ±0,000

სართული 2
+4,200

სართული 3
+7,500

სართული 4
+10,800

სართული 5
+14,100

სართული 6
+17,400

სართული 7
+20,700

სართული 8
+24,000

სართული 9
+27,300

სართული 10
+30,600

სართული 11
+33,900

სართული 12
+37,200

სართული 13
+40,500

სართული 14
+43,800

სართული 15
+47,100

სახურავი
+50,700

სართული -1
- 3,600

სართული -2
- 6,600

სართული -3
- 9,600

სართული 1 ±0,000

სართული 2
+4,200

სართული 3
+7,500

სართული 4
+10,800

სართული 5
+14,100

სართული 6
+17,400

სართული 7
+20,700

სართული 8
+24,000

სართული 9
+27,300

სართული 10
+30,600

სართული 11
+33,900

სართული 12
+37,200

სართული 13
+40,500

სართული 14
+43,800

სართული 15
+47,100

სახურავი
+50,700

სართული -1
- 3,600

სართული -2
- 6,600

სართული -3
- 9,600

+4.20

+3.50 ±0.00 =461.7

-0.80

+6.80

+7.50

+10.10

+10.80

+13.40

+14.10

+16.70

+17.40

+20.00

+20.70

+23.30

+24.00

+26.60

+27.30

+29.90

+30.60

+33.20

+33.90

+36.50

+37.20

+39.80

+40.50

+43.10

+43.80

+45.50

+46.40

+48.50
+48.00

+51.20

+1.10

+5.30

+8.60

+11.90

+15.20

+18.50

+25.10

+28.40

+31.70

+35.00

+38.30

+41.60

+44.90

+21.80

+4.20

+3.50 ±0.00 =461.7

-0.80

+6.80

+7.50

+10.10

+10.80

+13.40

+14.10

+16.70

+17.40

+20.00

+20.70

+23.30

+24.00

+26.60

+27.30

+29.90

+30.60

+33.20

+33.90

+36.50

+37.20

+39.80

+40.50

+43.10

+43.80

+45.50

+46.40

+48.50
+48.10

+50.90

+51.20

+1.10

+5.30

+8.60

+11.90

+15.20

+18.50

+25.10

+28.40

+31.70

+35.00

+38.30

+41.60

+44.90

+21.80

-4.20

- 7.20

- 1.600

K-1
401

K-2
401

+48.50

+47.30 200 2800 200 2800 200 2800 800 3900 300 3000 300 3000 300 3000 300 3000 300 3000 300 3000 300 3000 300 3000 300 3000 300 3000 300 3000 300 3000 300 3000 600 1100 200 2800 200 2800 200 2800 800 3900 300 3000 300 3000 300 3000 300 3000 300 3000 300 3000 300 3000 300 3000 300 3000 300 3000 300 3000 300 3000 300 3000 400 1300 3000 3600 4200 3300 3300 3300 3300 3300 3300 3300 3300 3300 3300 3300 3300 3300 3600 3000 წითელი ხაზი წითელი ხაზი

6807 4900 6800 6300 6400 7150 6450 3500 4369

+4.20

+7.50

+10.80

+14.10

+17.40

+20.70

+24.00

+27.30

+30.60

+33.90

+37.20

+40.50

+43.80 ±0.00 =461.7

-6.60

- 3.60

-9.60 2300 2300 2300 2300 2300 2300 2300 2300 2300 2300 2300 2300 2300 2300 2300 2300 2300

სართული -4
- 13.100

სართული -4
- 13.200

- 13.20

-4.20

- 7.20

- 10.20 -10.20

- 8.80

-5.80

- 2.80

- 8.80

-5.80

- 2.75 2902 3400 3600 2300

+50.20
+49.50

+47.20 +47.25 +47.25 +47.30 +47.10

+48.30

- 1.850

+2.00

- 3.00

- 13.10 400
200 300 3900 1000 1550 3200 1850 200 2500 200 2800 200 3800 200 2500 200 6950 200 6250 500 3000 300 200 შპს"ბარნაბიშვილი გურგენიძე
არქიტექტორები" 206334705

სტადია ფურცელი ფურცლები
მუშა

ნახაზი ფორმატი მასშტაბი თარიღი

A1

ბ.გურგენიძე
ი.ბარნაბიშვილი

თანამდებობა

შენიშვნები:

პირობითი აღნიშვნები:

დამკვეთი: მისამართი: პროექტის სახელწოდება: დირექტორი

მთ.არქიტექტორი

გვარი ხელმოწერა

დაამუშავა

შპს ,,სონეტ კონსტრაქშენი"

მრავალბინიანი საცხოვრებელი სახლი
ც ბლოკი

0.00m

- 1 400m

Y 000 000 000 X 000 000 000

1w 1D 1t 1

A102A101 A101 Sec. 1

ჭრილის მარკირება დეტალის მარკირება

კედლის
მარკირება

ფანჯრის
მარკირება

კარების
მარკირება

ფურცლის ნომერი

ჭრილის სახელი

დეტალის ნომერი

CW1 GB1 BLW1 BRW1

FF1 -ბეტონის ფილა იატაკის მარკირება

წერტილის
კოორდინატები

ღიობი იატაკში ღიობი ჭერში

აგურის კედელი

ბლოკის კედელი

თაბაშირ მუყაოს კედელი

მეტალის კოლონა
მონოლითური კედელი

კედლების მარკირება

წერტილის სიმაღლე

თბილისი, ჭ.ამირეჯიბის გზატკეცილი #6
ტელ: +995 577 79 72 79

ბ.გურგენიძე

28.07.2023

ქ.თბილისი, ნინო რამიშვილის II ჩიხი, #4,
s/k 01.14.14.005.271

ექსპლიკაცია:

ჭრილი 3-3

A-203

1:150