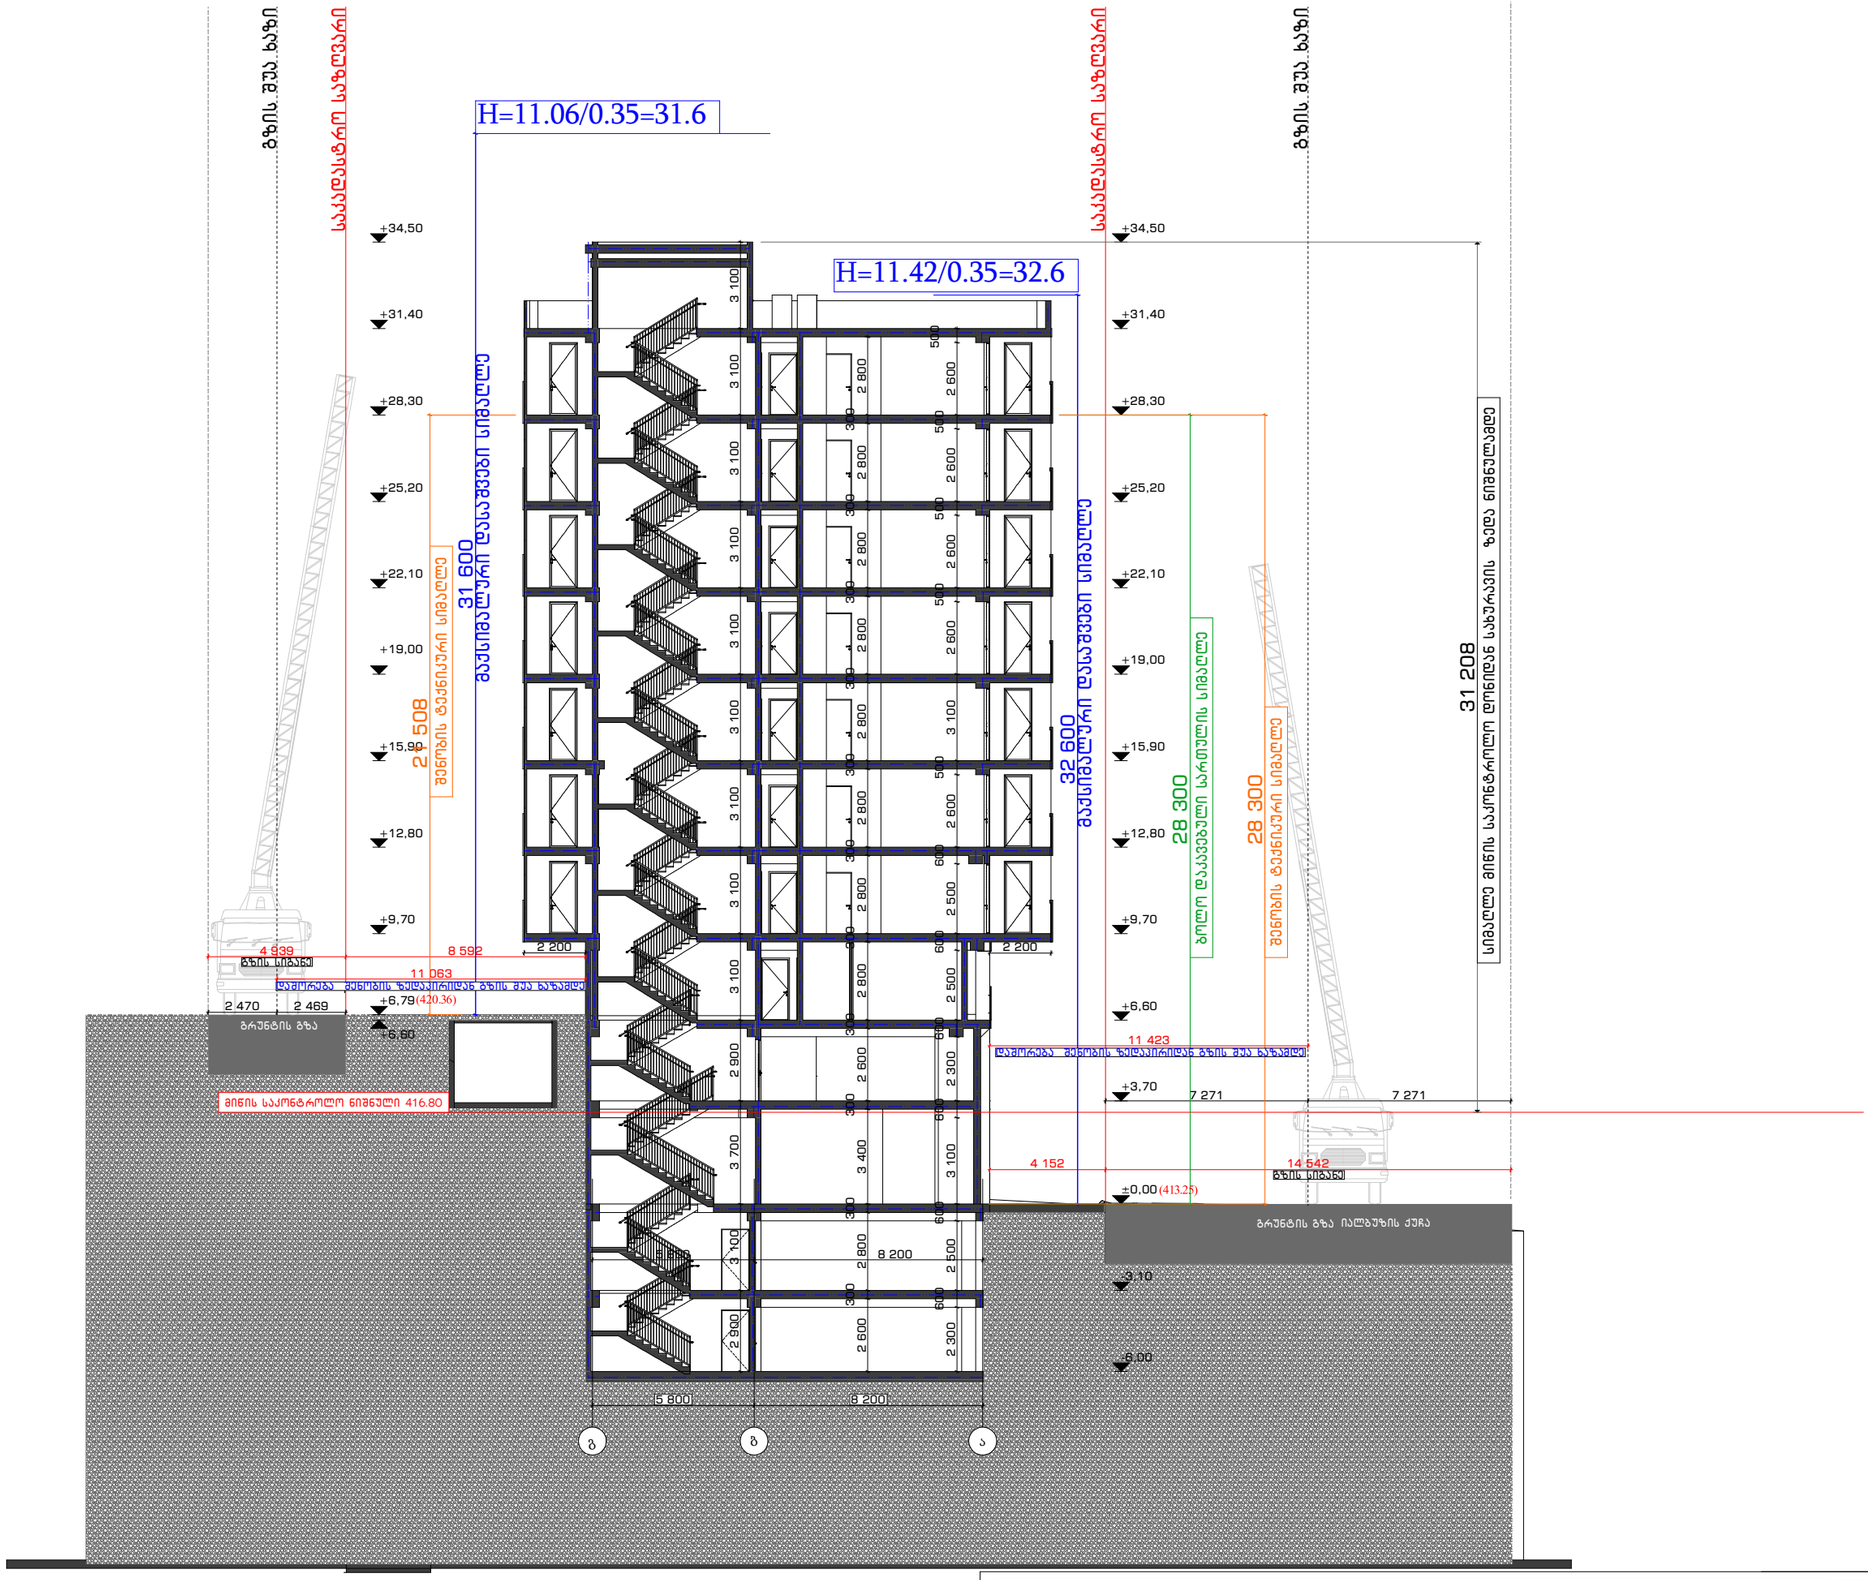

პროექტის დასახელება:		ჭრილი გ-ა
დამკვეთი: შპს: "ფორის დეველოპმენტი" 445587614		ნიშნული
არქიტექტორი: მარიამი მამახახლისი		ფორმატი A3
მისამართი: ქ.ბათილისი. იალბუზის ქუჩა №4,№6№6ა,№8,№8ა,№10 ს.კ. 01.17.13.043.032		თარიღი 28.06.2023

გვერდი:

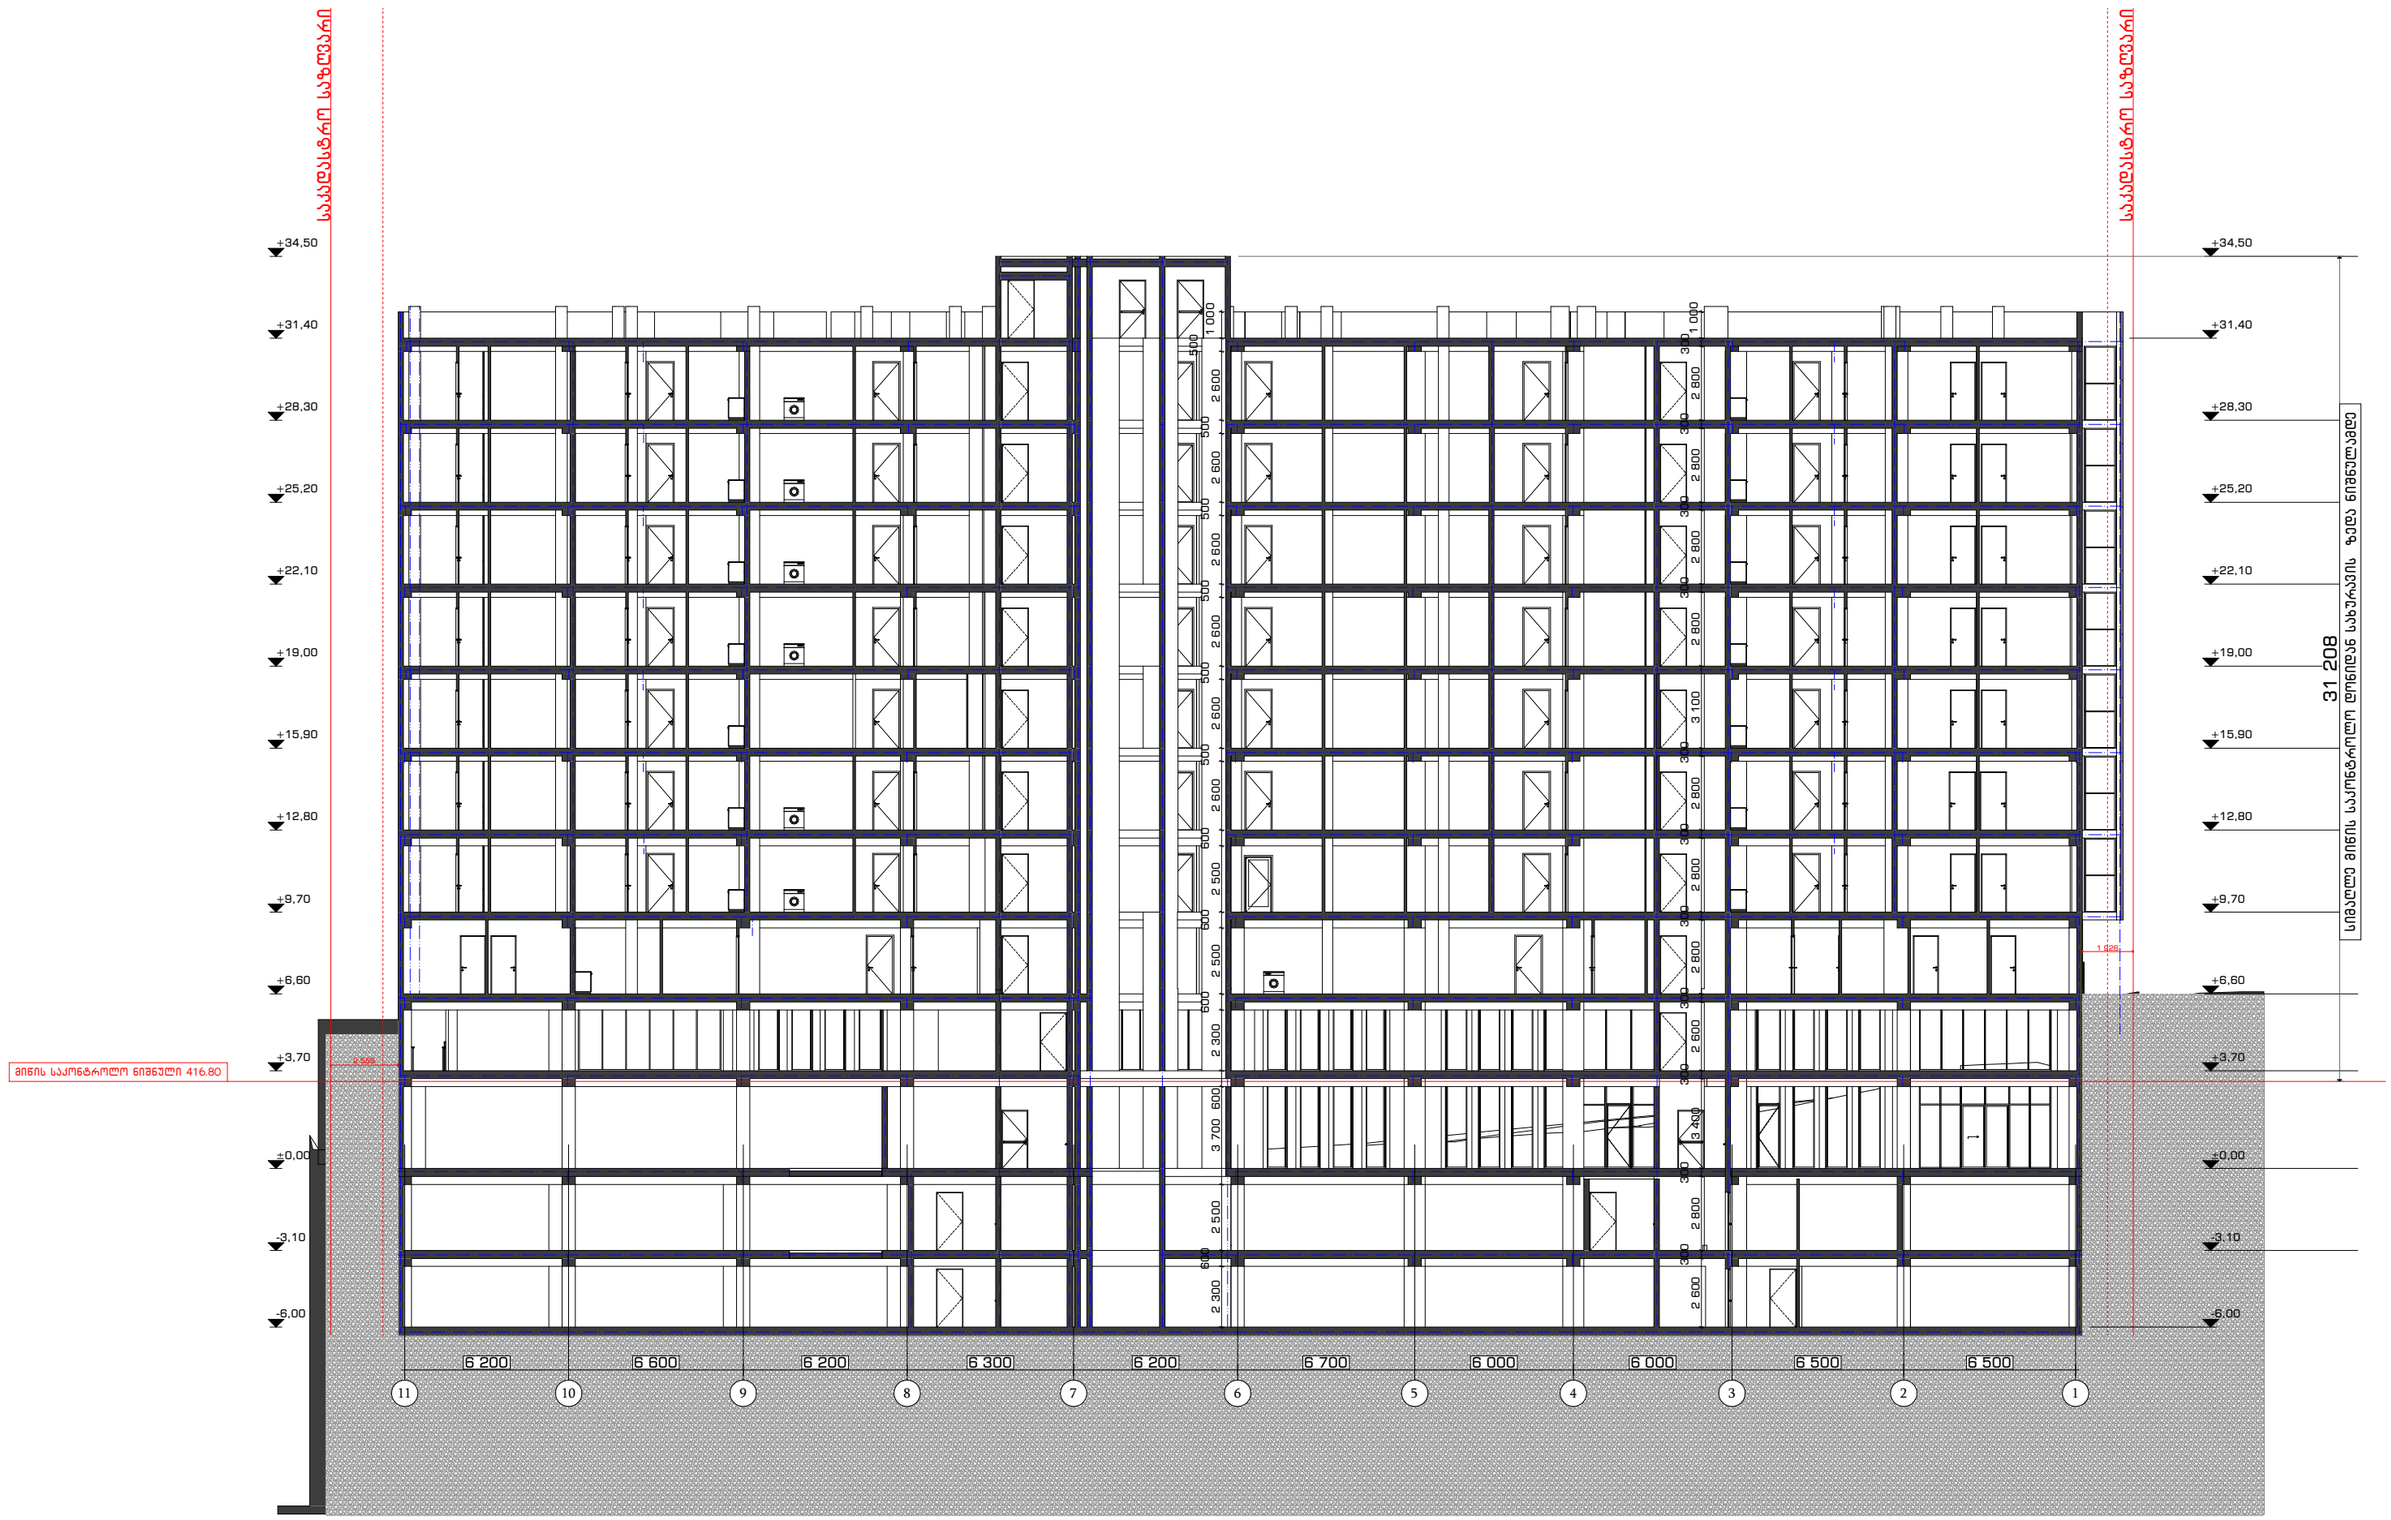

პროექტის დასახელება:		ჭრილი 11-1
დამკვეთი: შპს: "ფორის დეველოპმენტი" 445587614		ნიშნული
არქიტექტორი: მარიამი მამასახლისი		ფორმატი A3
მისამართი: ქ.თბილისი. იალბუზის ქუჩა №4,№6№6ა,№8,№8ა,№10 ს.კ. 01.17.13.043.032		თარიღი 28.06.2023

შენიშვნა: