
ექსპლიკაცია

სიმაღლის განმსაზღვრელი სქემა

საზოგადოებრივი გზის ღერძი

H=L/Y=26.74/0.35=76.4

მაქსიმალური სიმაღლე - 76.4

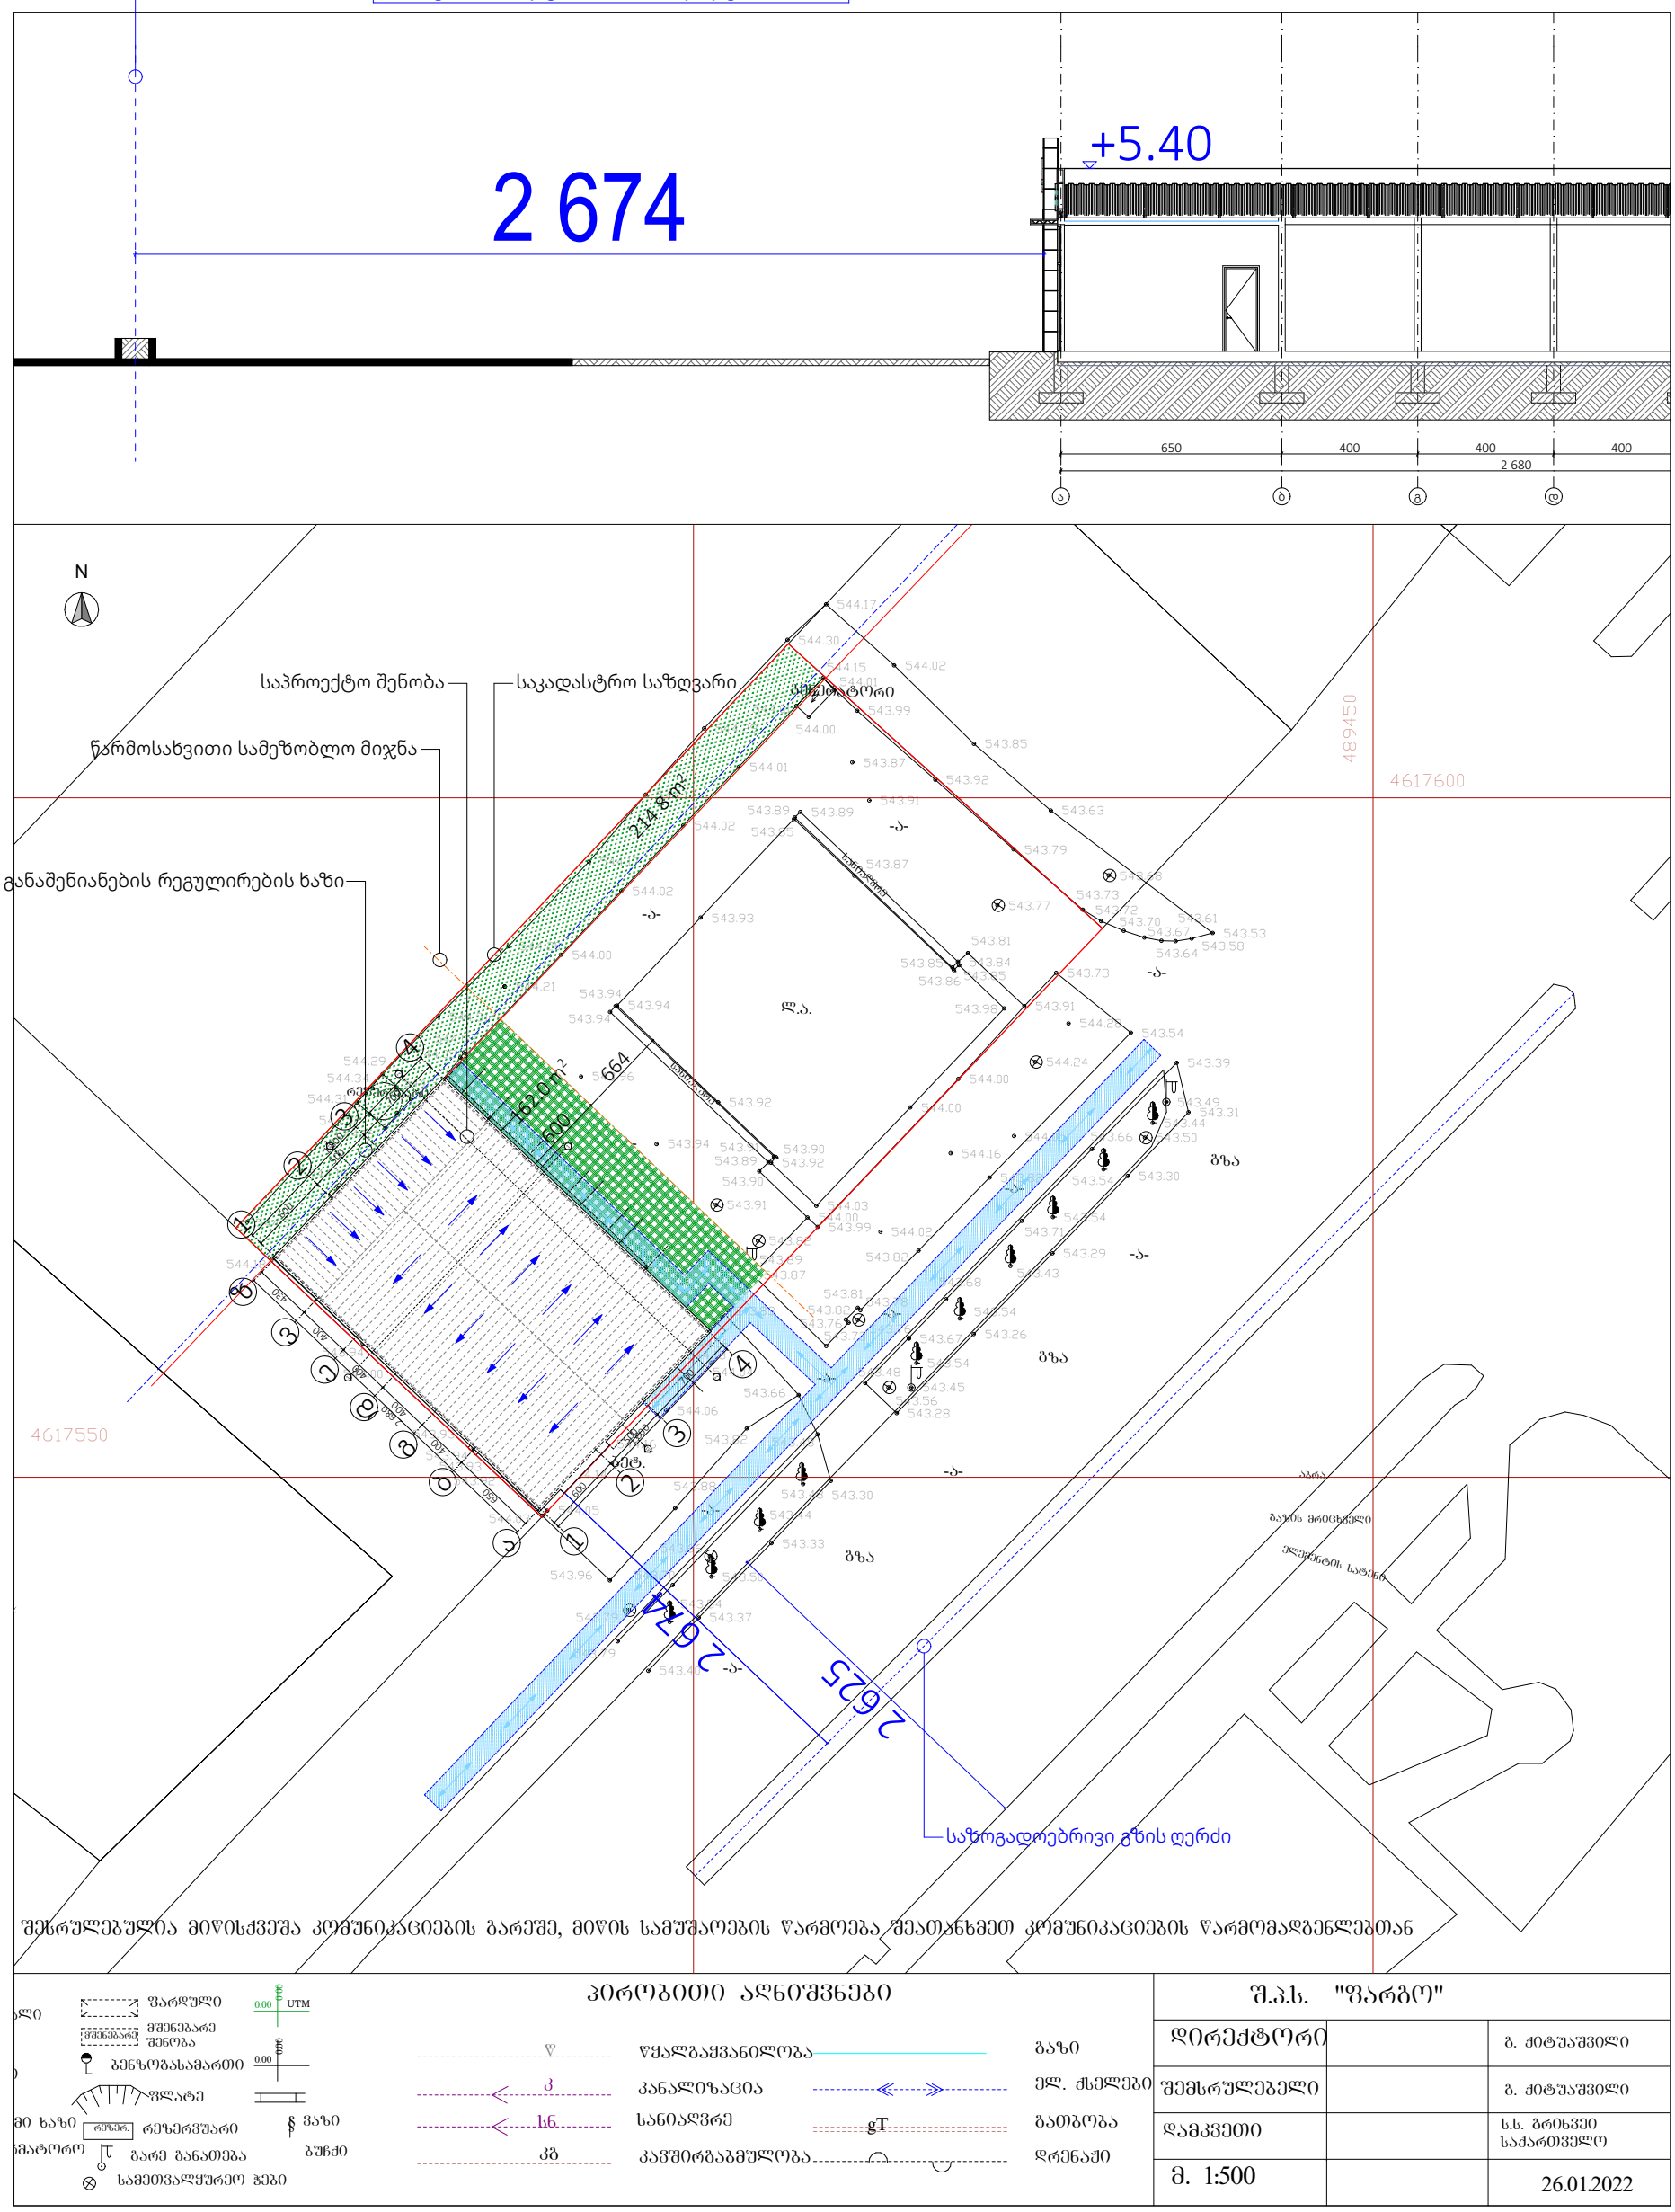

შესრულებულია მიწისძვეშა კომუნიკაციების გარეშე, მიწის სამუშაოების წარმოება შეათანხმეთ კომუნიკაციების წარმომადგენლებთან

პირობითი აღნიშვნები

ფარდული			
მშენებარე შენობა			
ბენზოგასამართი			
ფლატე			
რეზერვუარი			
გარე განათება			
სამეთვალყურეო ჭები			
წყალგაყვანილობა		გაზი	
კანალიზაცია		ელ. ძაბვები	
სანიაღვრე		გათბობა	
კავშირგაბმულობა		დრენაჟი	
ვაზი		ბუჩქი	

შ.პ.ს. "ფარგო"		
დირექტორი		გ. ძიტუაშვილი
შემსრულებელი		გ. ძიტუაშვილი
დამკვეთი		ს.ს. ბრინვეი საქართველო
მ. 1:500		26.01.2022



პროექტი:	ორი ან მეტი ფუნქციის მქონე ობიექტი-მაღაზია-შოურუმი/ავტოსერვისი/საწყობი	
მისამართი: ქალაქი თბილისი, ვიქტორ კუპრაძის ქუჩა, N64 ს/კ 01.19.37.017.043		
თანამდებობა	გვარი	ხელმოწერა
მთ.არქიტექტორი	ლევან ძაგნიძე	
არქიტექტორი	ლუკა ჩიკვილაძე	

სიმაღლის განმსაზღვრელი სქემა	
თარიღი	2023 წელი
მასშტაბი	1:500, 1:200
გვერდი	ა-2
ფორმატი	A-3