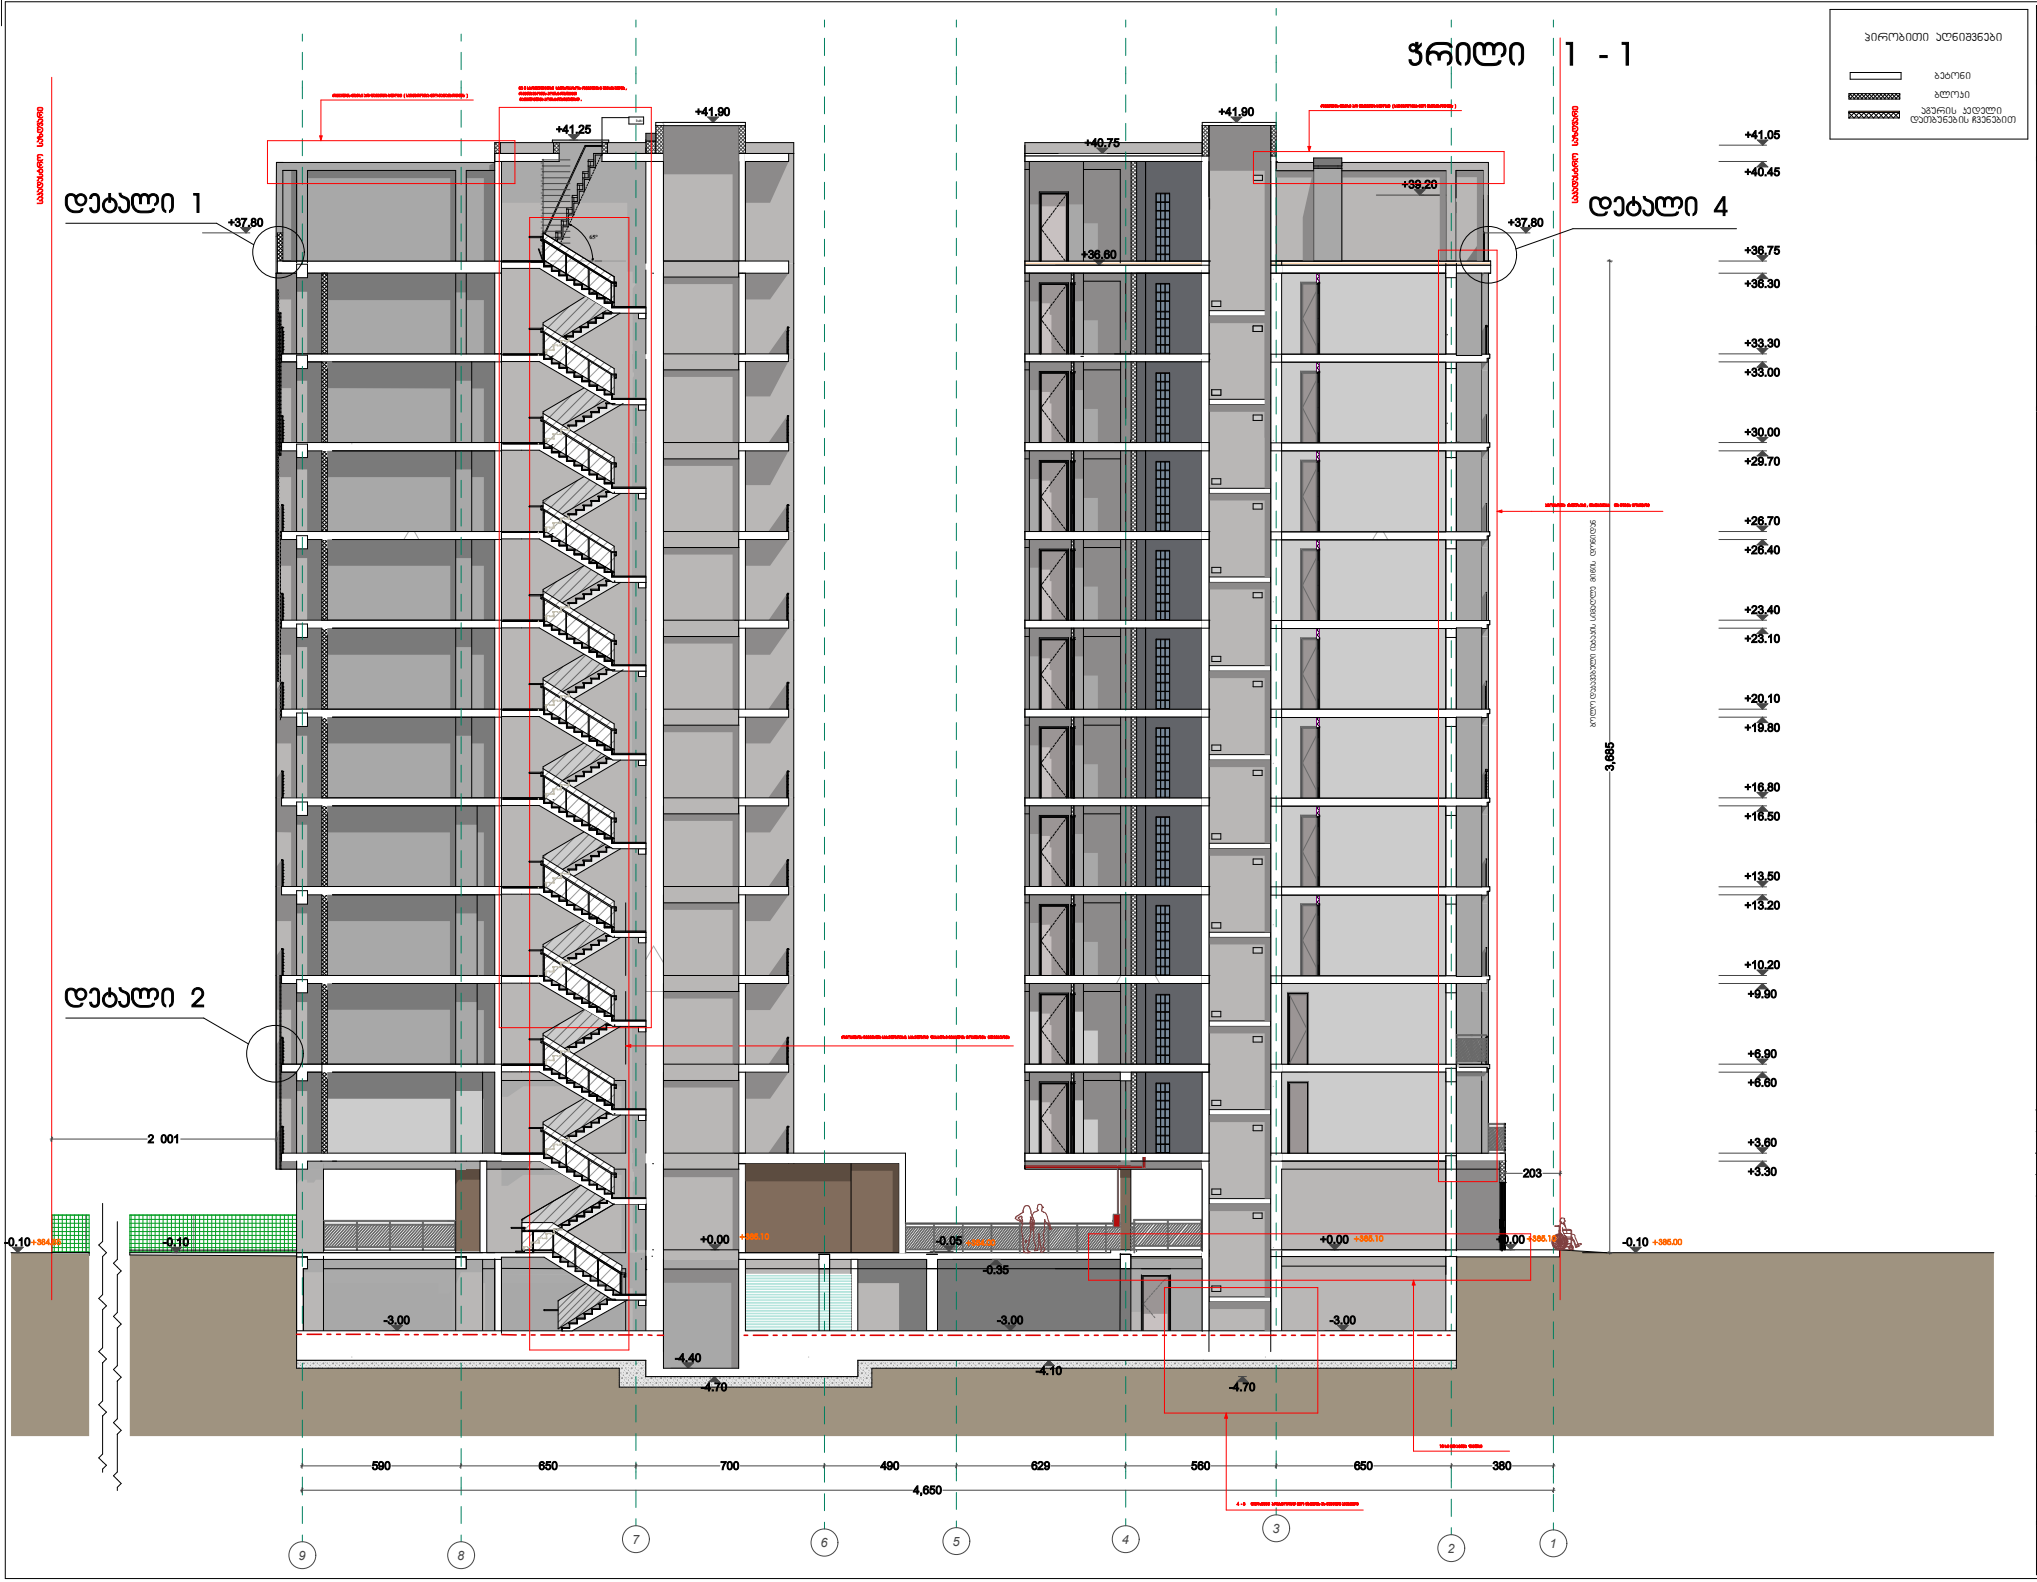

9 8

7 6 5 4

3

2

1

4,650

+39.20

+40.75

+3.60

+6.90

+10.20

+13.50

+16.80

+20.10

+23.40

+26.70

+30.00

+33.30

+36.75

+41.05

+6.60

+3.30

+9.90

+13.20

+16.50

+19.80

+23.10

+26.40

+29.70

+33.00

+36.30

+40.45

2 001

203

+0.00 +0.00

590 650 700 490 629 560 650 380

-0.10

-0.35

-4.10

-3.00 -3.00 -3.00

-0.10 -0.10 2 2 2 2 2 2 2 2 2 2 2 2 2 2 2 2 2

+41.25 3,685
-4.70 -4.70

+0.00

-4.40

+36.60

+41.90

+37.80 +37.80

+41.90

65°

ლიუკი

ჭრილი 1 - 1

ჭრილი 1 - 1 საკადასტრო საზღვარი საკადასტრო საზღვარი

+385.00 +385.10

დეტალი 1 დეტალი 4

დეტალი 2

+385.10

დავით ბერულავა

მრავალფუნქციური შენობა
საქართველო . ქ.თბილისი
გორგასლის ქ. # 34 .
s. k. 01.18.09.004.10 6

(არქიტექტურული ნაწილი)

არქიტექტორი

დავით ბერულავა

მრავალფუნქციური
შენობა

ქ.თბილისი
გორგასლის ქ. # 34 .

ფურცლის ნომერი

a e - 301

შეამოწმა :

შეასრულა :

პროექტის #

საავტორო უფლებები :

CAD FILE

გამოცემის თარიღი :

შენიშვნა :

1

2

3

5

4

6 თარიღი

თარიღი

თარიღი

თარიღი

თარიღი

თარიღი

ცვლილების ღწერა

ცვლილების ღწერა

ცვლილების ღწერა

ცვლილების ღწერა

ცვლილების ღწერა

ცვლილების ღწერა

2023 w.

პირობითი აღნიშვნები

ბეტონი

ბლოკი

აგურის კედელი

დათბუნების ჩვენებით ბოლო დაკავებული იატაკის სიმაღლე მიწის დონიდან
+385.10

4 - 3 ღერძებში არასწორად იყო Wtilis ეს ნაწილი აგებული

10 სმ ით აიწია ფილამ

ამოვარდა ჟალუზები , დათბუნება და შუშის მოაჯირი

რიგელის თავზე არ დაშენდა ბლოკი (საშიშროება იყო გადავარდნის)

რიგელის თავზე არ დაშენდა ბლოკი (საშიშროება იყო გადავარდნის)

მე 3 სართულიდან სადარბაზოს რიგელები შევსებულია ,
რკინაბეტონის კონსტრუქციით
გათვლილია კონსტრუქციულად .

რმოაჯირს შეეცვალა სახელურები. სახელური ფასადზე მეტალის მოაჯირის იდენტურია

+384.85 -0.05 +384.00

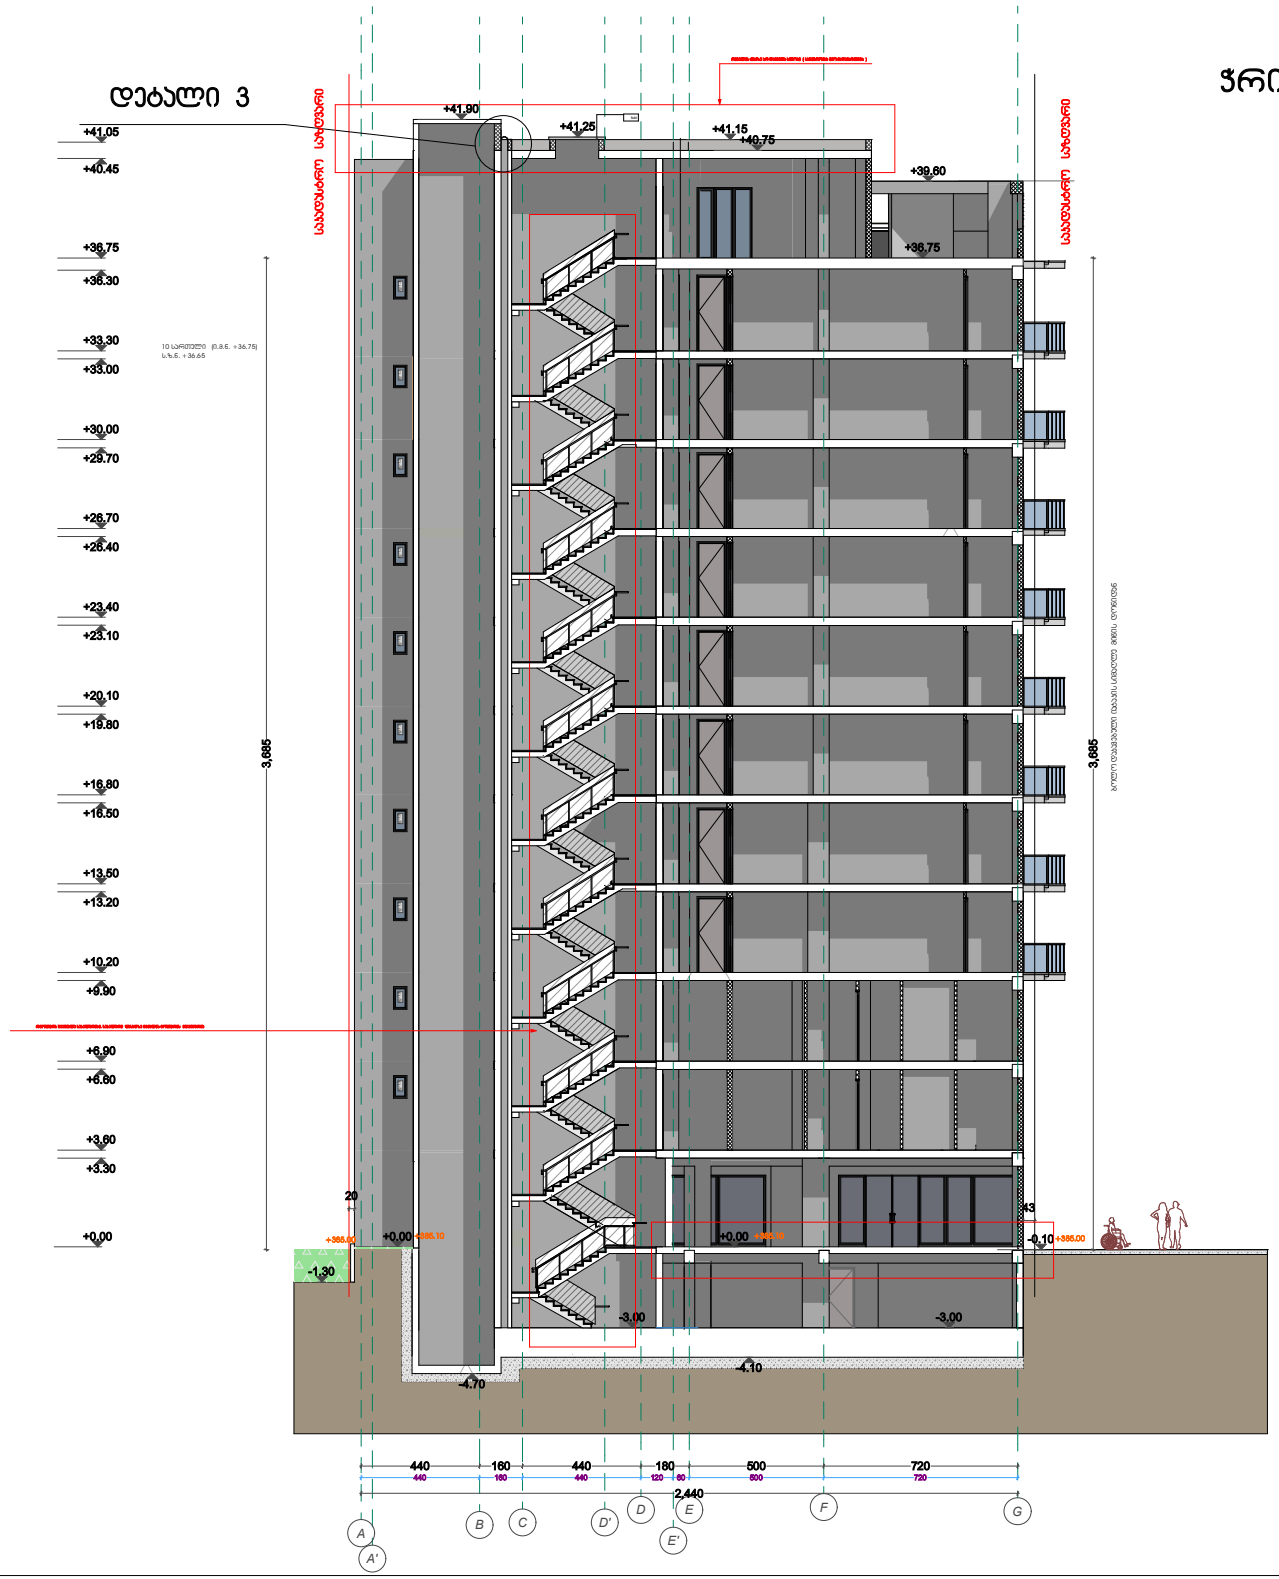

E F G

E'

D

B C D'

A'

A

+3.60

+6.90

+10.20

+13.50

+16.80

+20.10

+23.40

+26.70

+30.00

+33.30

+36.75

+41.05

+6.60

+3.30

+9.90

+13.20

+16.50

+19.80

+23.10

+26.40

+29.70

+33.00

+36.30

+40.45

+0.00

-3.00

+0.00

+41.15
+40.75

+36.75

440 160 440 180 500 720

20
43

2,440

+0.00 -0.10

-4.10

-3.00

+41.25 3,685 3,685
-4.70

+41.90

- 1.30

440 160 440 120 60 500 720

+39.60

ლიუკი

ჭრილი 2 - 2 საკადასტრო საზღვარი საკადასტრო საზღვარი

+385.00

დეტალი 3

+385.10 +385.00 +385.10

დავით ბერულავა

მრავალფუნქციური შენობა
საქართველო . ქ.თბილისი
გორგასლის ქ. # 34 .
s. k. 01.18.09.004.10 6

(არქიტექტურული ნაწილი)

არქიტექტორი

დავით ბერულავა

მრავალფუნქციური
შენობა

ქ.თბილისი
გორგასლის ქ. # 34 .

ფურცლის ნომერი

a e - 302

შეამოწმა :

შეასრულა :

პროექტის #

საავტორო უფლებები :

CAD FILE

გამოცემის თარიღი :

შენიშვნა :

1

2

3

5

4

6 თარიღი

თარიღი

თარიღი

თარიღი

თარიღი

თარიღი

ცვლილების ღწერა

ცვლილების ღწერა

ცვლილების ღწერა

ცვლილების ღწერა

ცვლილების ღწერა

ცვლილების ღწერა

2023 w.

პირობითი აღნიშვნები

ბეტონი

ბლოკი

აგურის კედელი
დათბუნების ჩვენებით

ჭრილი 2 - 2

10 სართული (ი.მ.ნ. +36.75)

ს.ზ.ნ. +36.65 ბოლო დაკავებული იატაკის სიმაღლე მიწის დონიდან ფ-1.3 ფ-1.3 ფ-1.3 ფ-1.3 ფ-1.3 ფ-1.3 ფ-1.3 ფ-1.3 ფ-1.3 ფ-1.3

რიგელის თავზე არ დაშენდა ბლოკი (საშიშროება იყო გადავარდნის)

რმოაჯირს შეეცვალა სახელურები. სახელური ფასადზე მეტალის მოაჯირის იდენტურია

სახანძრო მისაწვდომი

ჭრილი სახანძრო 2

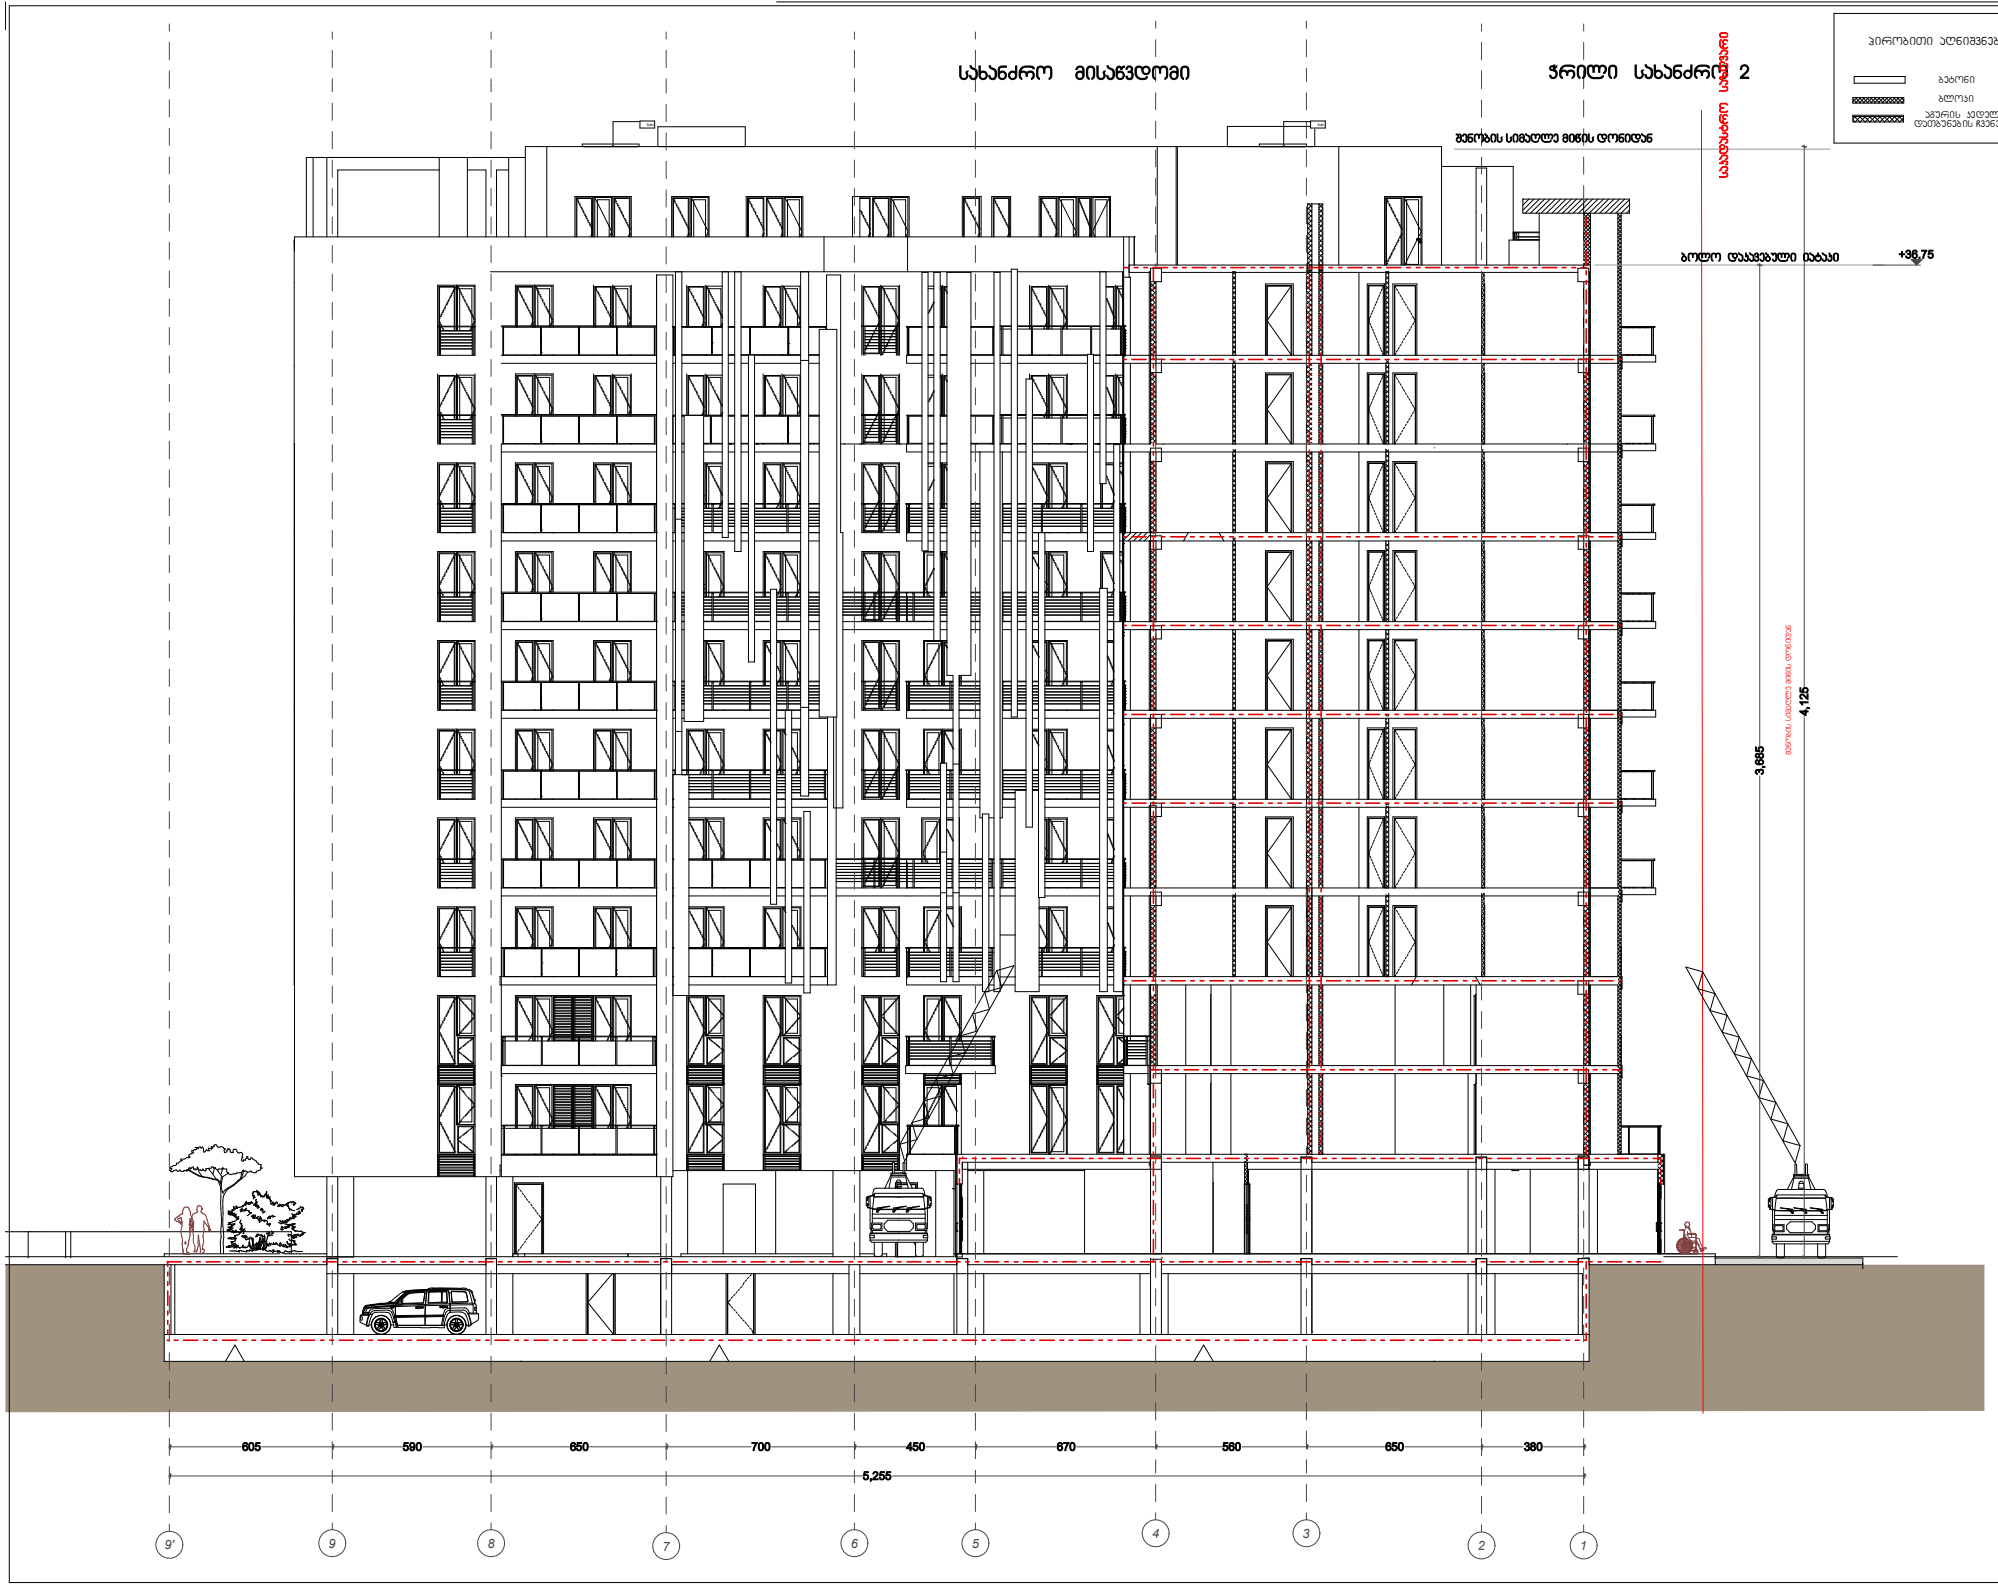

პირობითი აღნიშვნები

- ბეტონი
- ბლოკი
- აჯერის ქვედელი დეტალების ჩვენებით

მრავალფუნქციური მენოგა საქართველოს , ქ.თბილისი მორგვაძეს ქ. № 34

ს. ს. 01.18.09.004.106

(არქიტექტურული ნაწილი)

არქიტექტორი

დავით ბარუთაა

მრავალფუნქციური მენოგა ქ.თბილისი მორგვაძეს ქ. № 34 .

6	თარიღი	ცვლილების ტიპი
5	თარიღი	ცვლილების ტიპი
4	თარიღი	ცვლილების ტიპი
3	თარიღი	ცვლილების ტიპი
2	თარიღი	ცვლილების ტიპი
1	თარიღი	ცვლილების ტიპი

შენობა : 2023 წ.

მშენებლის თარიღი :

პროექტის №

CAD FILE

შენობა :

შესრულა : დავით ბარუთაა

საავტორო უფლებები :

ჭრილი
სახანძრო 2
სახანძრო მისაწვდომი

დოკუმენტის ნომერი

ა ე - 303

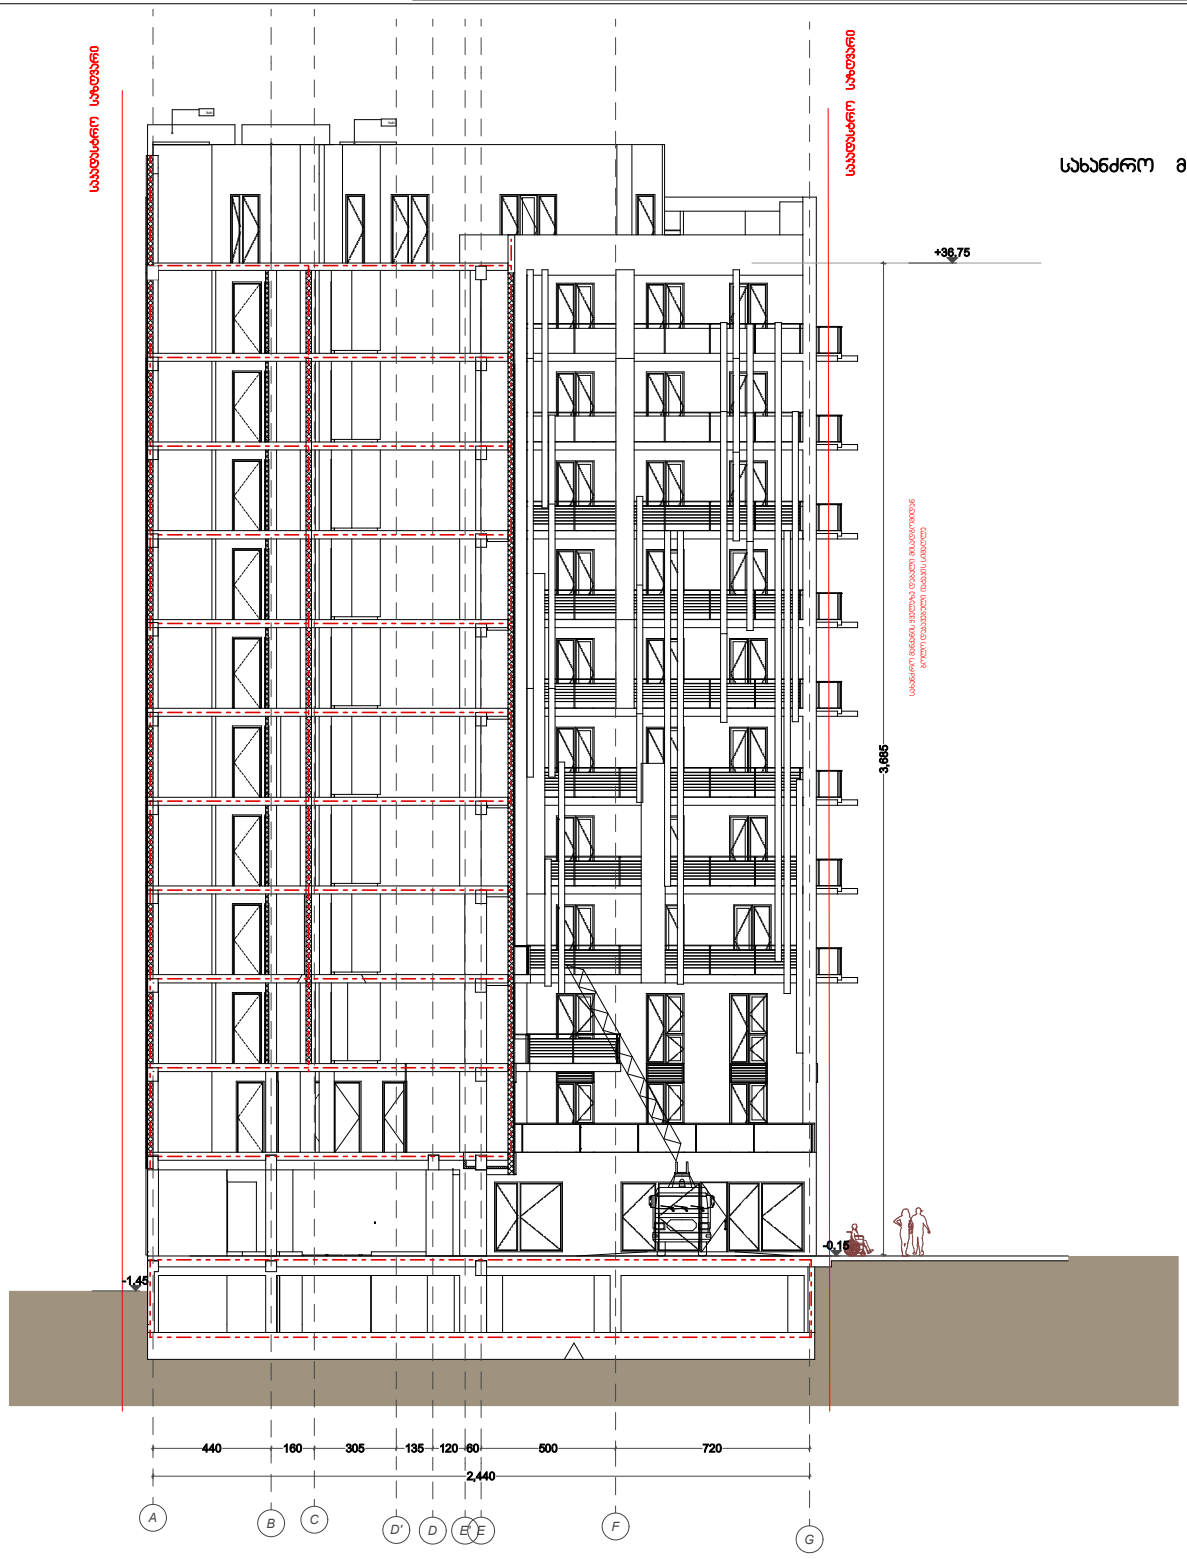

A B C

D' D E' E

F
G

440 160 305 135 120 60 500 720

2,440 3,685

+36.75

- 1.45

-0.15

ლიუკი

ლიუკი

ჭრილი

სახანძრო 1

სახანძრო მისაწვდომი

დავით ბერულავა

მრავალფუნქციური შენობა
საქართველო . ქ.თბილისი
გორგასლის ქ. # 34 .
s. k. 01.18.09.004.10 6

(არქიტექტურული ნაწილი)

არქიტექტორი

დავით ბერულავა

მრავალფუნქციური
შენობა

ქ.თბილისი
გორგასლის ქ. # 34 .

ფურცლის ნომერი

a e - 304

შეამოწმა :

შეასრულა :

პროექტის #

საავტორო უფლებები :

CAD FILE

გამოცემის თარიღი :

შენიშვნა :

1

2

3

5

4

6 თარიღი

თარიღი

თარიღი

თარიღი

თარიღი

თარიღი

ცვლილების ღწერა

ცვლილების ღწერა

ცვლილების ღწერა

ცვლილების ღწერა

ცვლილების ღწერა

ცვლილების ღწერა

2023 w.

პირობითი აღნიშვნები

ბეტონი

ბლოკი

აგურის კედელი

დათბუნების ჩვენებით საკადასტრო საზღვარი

სახანძრო მისაწვდომი

ჭრილი სახანძრო 1 სახანძრო მანქანის ყველაზე დაბალი მისადგომიდან ბოლო დაკავებული იატაკის სიმაღლე საკადასტრო საზღვარი

დეტალიზაცია

საფასადე სიბრტყისა და სახურავის მოწყობის დეტალები

დეტალი 1

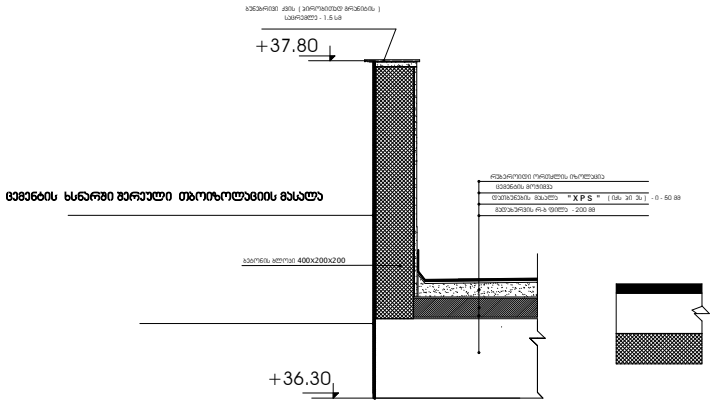

დეტალი 3

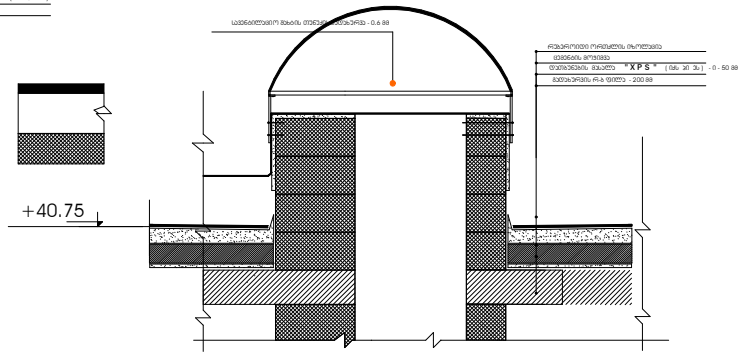

დეტალი 2

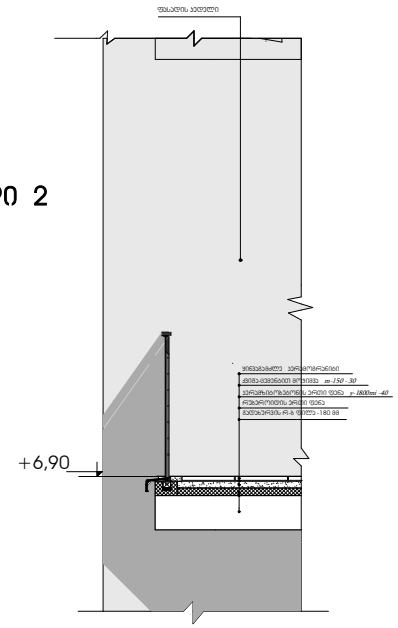

დეტალი 4

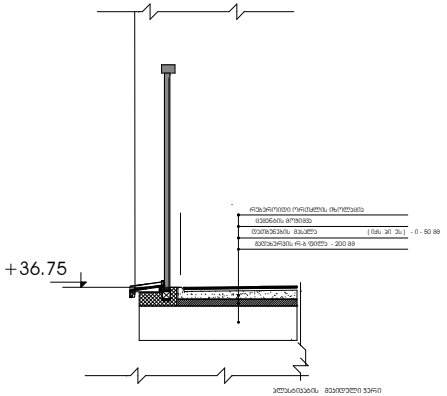

პირობითი აღნიშვნები

- ბეტონი
- ბლოკი
- პენოპლასტის ფილები

მრავალფუნქციური მებოსახლე საქართველო, ქ.თბილისი მორგანულის ქ. № 34
ს. ს. 01.18.09.004.106
(არქიტექტურული ნაწილი)

მრავალფუნქციური მებოსახლე ქ.თბილისი მორგანულის ქ. № 34.

6	თარიღი	ცვლილების ტიპი
5	თარიღი	ცვლილების ტიპი
4	თარიღი	ცვლილების ტიპი
3	თარიღი	ცვლილების ტიპი
2	თარიღი	ცვლილების ტიპი
1	თარიღი	ცვლილების ტიპი

შესრულების : 2023 წ.

მასშტაბის თარიღი :

პროექტის №

CAD FILE

შემოწმა :

შესრულა : დავით ბარელაია

საავტორო უფლებები :

დეტალიზაცია

დეტალის ნომერი

ა ე - 305