მრავალბინიანი საცხოვრებელი სახლი

ჭრილები:

მისაწვდომობის ეროვნული სტანდარტების შესაბამის დოკუმენტაცია

მისამართი:
ქალაქი თბილისი, სოფელი დიდი დიღომი
ს.კ.: №01.72.14.034.646

შემსრულებელი:

შპს "ა3 არქიტექტს"
(ს/კ 405286444)
დირექტორი: თ. ცაავა

GSPublisherVersion 0.3.100.83

სახანძრო მილდგარი

სახანძრო განყოფილებასთან
კავშირის სისტემა

მექანიკური განიავება

ხელის ცეცხლმაქრი

სახანძრო სისტემების
ოთახი

ავტოსაშხეფი

კვამლზე მორეაგირე

გასასვლელი

სახანძრო განგაშის
ხელით სამართავი
კოლოფი

ვიზუალური და ხმოვანი
განგაშის სისტემა

დაწნევის სისტემა

1

:150

2

ჭრილი

1

-

1

თანამდებობა გვარი ხელმოწერა

დირექტორი

მთ.არქიტექტო

r

i

არქიტექტორი

მასშტაბი

სტადია

ფორმატი თარიღი A3 05/2023
გვერდი გვერდები

ნახაზის მონაცემები

ნახაზის სახელწოდება A3 Architects

Urban planning & Architecture

პირობითი აღნიშვნები

ტექნიკურ

- ეკონომიკური

მაჩვენებლები

დანიშნულება ფართობი თ.ცაავა თ.ცაავა
a

b

g

d

e

8.00

8.00

5.50

8.00

+

3.50

+

6.80

+10.10 +13.40 +16.70 +20.00 +23.30 +26.60 +29.90 +33.20

+35.60

1.90

+34.00

20 15
+34.00

±

0.00

-

3.15

საკადასტრო საზღვარი

საკადასტრო საზღვარი

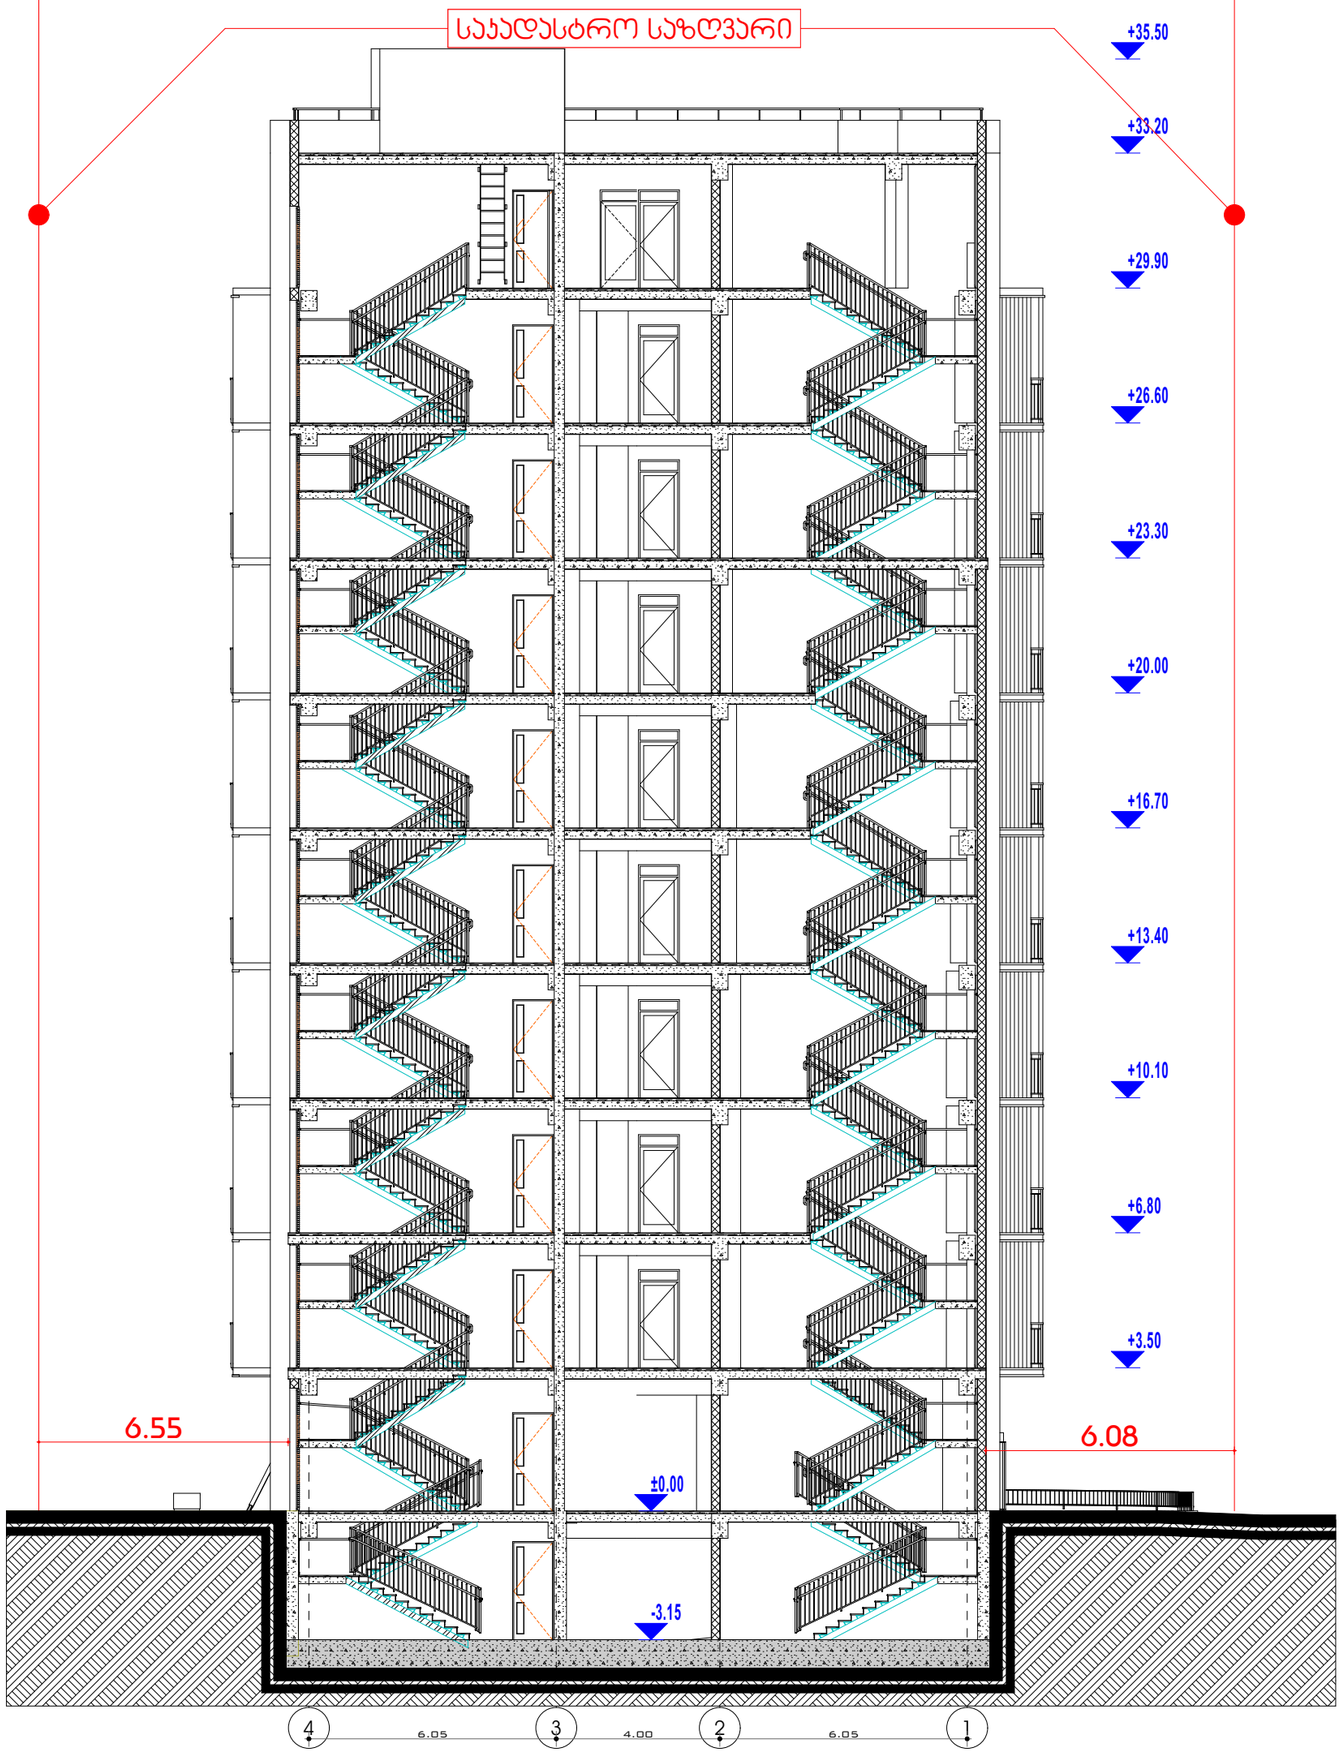

A3 Architects
Urban planning & Architecture

თანამდებობა	გვარი	ხელმოწერა
დირექტორი	თ.ცაავა	
მთ.არქიტექტორი	თ.ცაავა	
არქიტექტორი		

ხანძარსაწინააღმდეგო ღონისძიებები

	სახანძრო სისტემების ორთახი		სახანძრო მილსადენი
	აპარატსაშველი		სახანძრო განყოფილებასთან კავშირის სისტემა
	ავტომატური მორეაგირე		მექანიკური განიავება
	გასასვლელი		ხელის ცეცხლმაქრი
	სახანძრო განგაშის ხელით ჩასართავი პოლიციელი		მიზეზობრივი და ჩამოვანი განგაშის სისტემა
	დაწნევის სისტემა		

ტექნიკურ-ეკონომიკური მაჩვენებლები

დანიშნულება	ფართობი

ნახაზის სახელწოდება

ჭრილი 2-2

ნახაზის მონაცემები

მასშტაბი	ფორმატი	თარიღი
1:150	A3	05/2023
სტადია	გვერდი	გვერდები
	3	