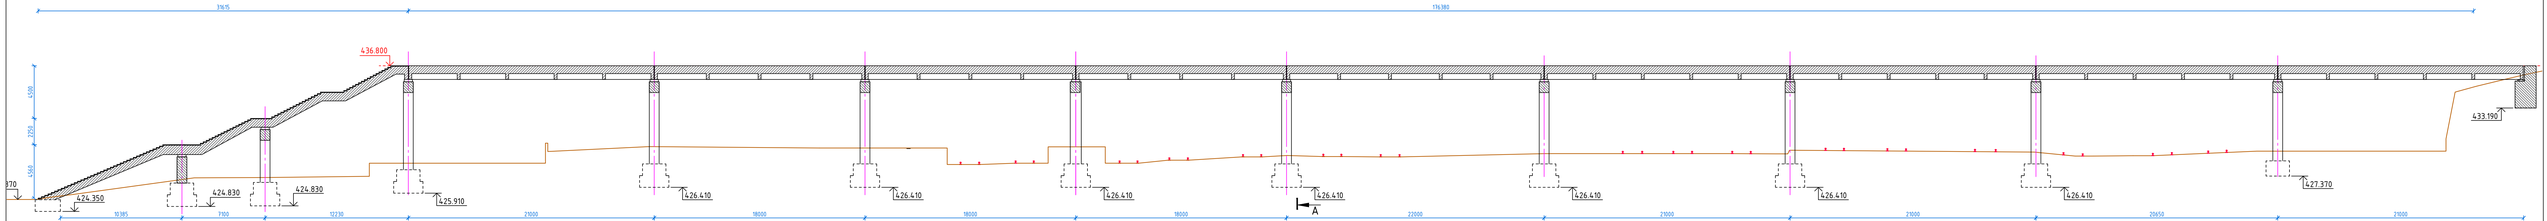

21000

436.800

31615

425.370

18000 18000

176380

18000 22000 21000 21000 20650 21000

არსებული ხიდის ჭრილი. მ 1:200

A

427.370

426.410 426.410 426.410 426.410 426.410 426.410 426.410 425.910

433.190

424.830

424.350 424.830

10385 7100 12230 4560 2250 4500

ნახაზის ზომა: A3

პროექტის ტიპი: დეტალური პროექტი
თარიღი: 2023 წელი

ნახაზის კოდი: BD

სათაური: პროექტი: ქ. თბილისში vagzlis მოედანი #2-ში არსებული

საქვეითო გადასასვლელი ხიდისა და მისი კიბეების
რეკონსტრუქცია

შემსრულებელი: შპს `avanbeki"

დამკვეთი: სს `საქართველოს რკინიგზა"

3

არსებული ხიდის ჭრილი და ფასადი

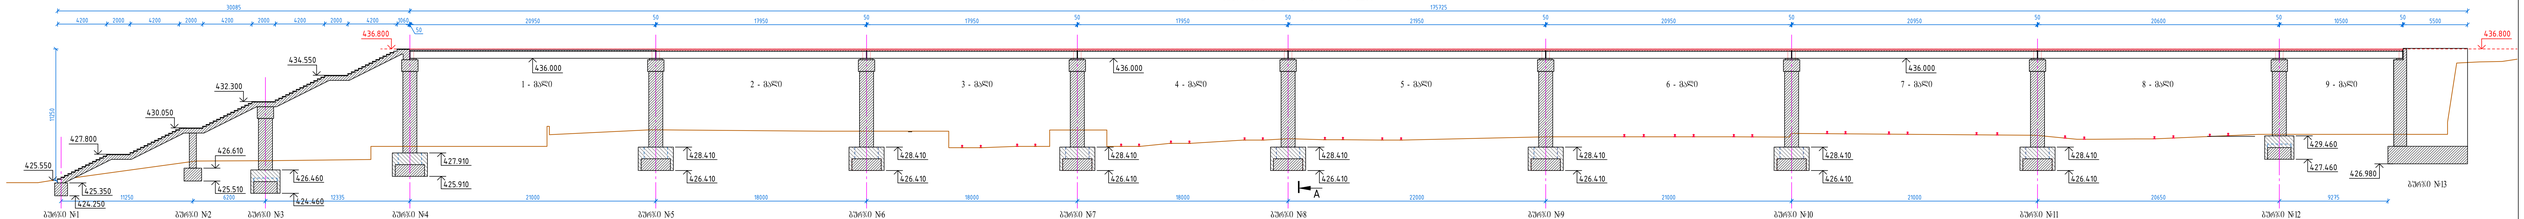

21000

50
17950

436.800 50

11250

2000 4200 2000 4200 2000 4200 1060

30085

12335

427.800

430.050

432.300

434.550

425.550

50 20950

18000 18000

17950

50

175725

22000 9275

17950 10500

50

21000 20650

20950

50 50 50
20950 20600

18000 21000

50
21950

50

436.000 436.000 436.000

6200 A

425.910

426.980

427.910

426.410

428.410

426.410

428.410

426.410

428.410

426.410

428.410

426.410

428.410

426.410

428.410

426.410

428.410

424.460

426.460

427.460

429.460

ბურჯი #13 425.510

426.610

425.350

4200 4200 2000

424.250 11250

ბურჯი #1 ბურჯი #2 ბურჯი #3 ბურჯი #4 ბურჯი #5 ბურჯი #6 ბურჯი #7 ბურჯი #8 ბურჯი #9 ბურჯი #10 ბურჯი #11 ბურჯი #12

436.800

5500

1 - მალი 2 - მალი 3 - მალი 4 - მალი 5 - მალი 6 - მალი 7 - მალი 8 - მალი 9 - მალი

საპროექტო ხიდის ჭრილი. მ 1:200

ნახაზის ზომა: A3

პროექტის ტიპი: დეტალური პროექტი
თარიღი: 2023 წელი

ნახაზის კოდი: BD

სათაური: პროექტი: ქ. თბილისში vagzlis მოედანი #2-ში არსებული

საქვეითო გადასასვლელი ხიდისა და მისი კიბეების
რეკონსტრუქცია

შემსრულებელი: შპს `avanbeki"

დამკვეთი: სს `საქართველოს რკინიგზა"

5

საპროექტო ხიდის ჭრილი და ფასადი