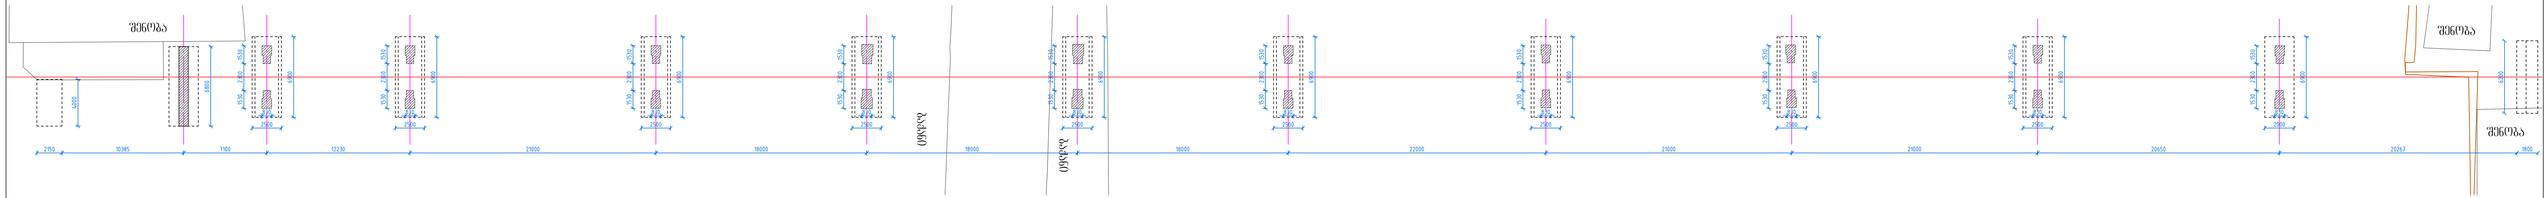

ბაქანი ბაქანი

შენობა შენობა

21000 18000 18000 18000 22000 21000 21000 20650

არსებული ხიდის ბურჯების განლაგების გეგმა. მ 1:200

კიბე კიბე

21000

31615

18000 18000

176380

18000 22000 21000 21000 20650

არსებული ხიდის გეგმა სავალი ნაწილის ნიშნულზე. მ 1:200

2150 10385 7100 12230 4000 68006900 1530 2300 1530

830

2500 6900 1530 2300 1530

830

2500 6900 1530 2300 1530

830

2500 6900 1530 2300 1530

830

2500 6900 1530 2300 1530

830

2500 6900 1530 2300 1530

830

2500 6900 1530 2300 1530

830

2500 6900 1530 2300 1530

830

2500 6900 1530 2300 1530

830

2500 6900 1530 2300 1530

830
2000

20267 1800 6200

შენობა

2150 10385 7100 12230 4000 68005200 5200
ნახაზის ზომა: A3

პროექტის ტიპი: დეტალური პროექტი
თარიღი: 2023 წელი

ნახაზის კოდი: BD

სათაური: პროექტი: ქ. თბილისში ვაგზლის მოედანი #2-ში არსებული

საქვეითო გადასასვლელი ხიდისა და მისი კიბეების
რეკონსტრუქცია

შემსრულებელი: შპს `avanbeki"
დამკვეთი: სს `საქართველოს რკინიგზა"

4

არსებული ხიდის ბურჯების და სავალი ნაწილის გეგმა

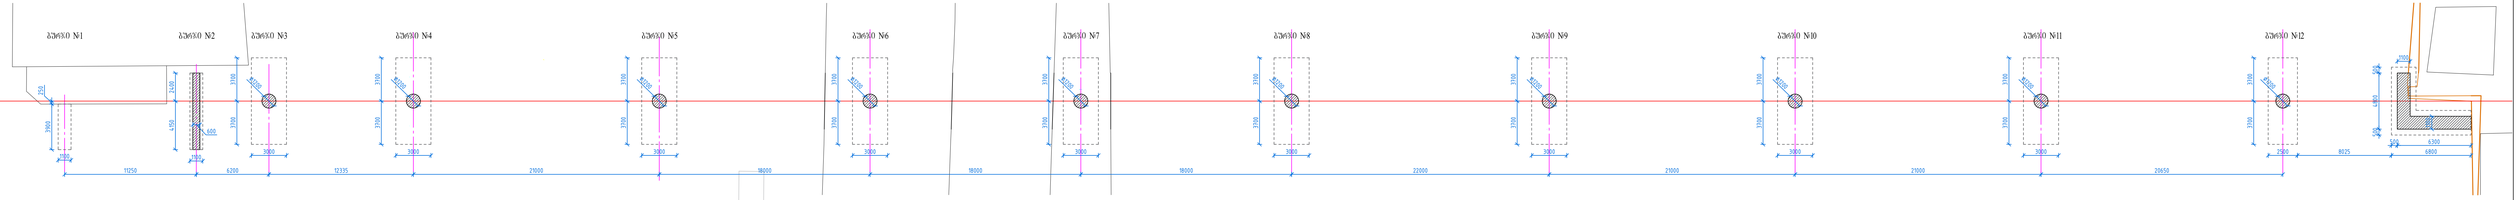

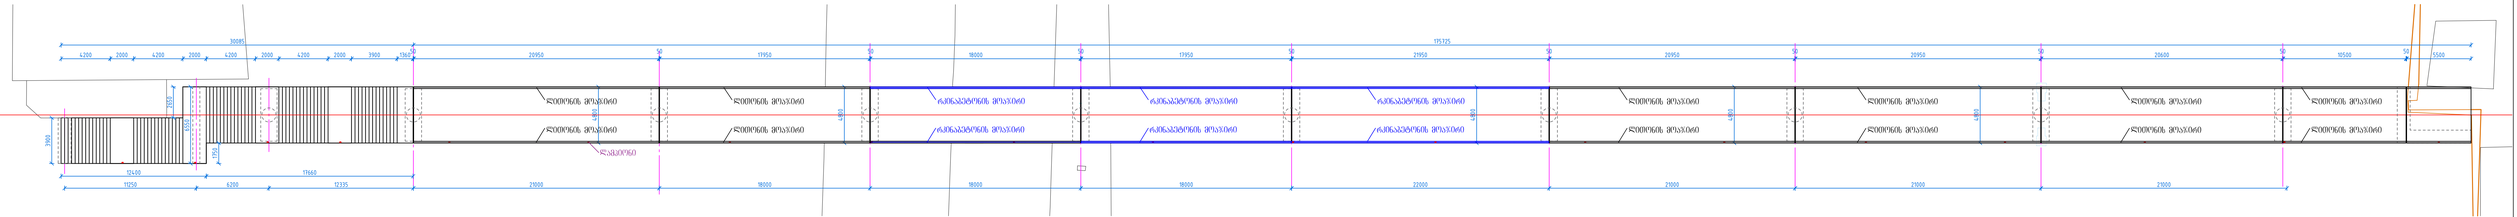

6200 12335 21000 18000 18000 18000 22000 21000 21000 20650 3900

11250

50

175725

4200 2000 4200 2000 4200 2000 4200 2000 3900 1360

30085

6200 12335 18000 4800

50 17950 50 20950

21000

50
20950 20950 10500

50
20600

21000 21000 21000

50 50 21950

22000

50
17950

18000

18000

18000

50 6550 3900 2650 4800 4800 4800 4800

12400 17660 1750

5500

50

11250

ლითონის მოაჯირი

ლითონის მოაჯირი

ლითონის მოაჯირი

ლითონის მოაჯირი

ლითონის მოაჯირი

ლითონის მოაჯირი

ლითონის მოაჯირი

ლითონის მოაჯირი

ლითონის მოაჯირი

ლითონის მოაჯირი

ლითონის მოაჯირი

ლითონის მოაჯირი

რკინაბეტონის მოაჯირი

რკინაბეტონის მოაჯირი

რკინაბეტონის მოაჯირი

რკინაბეტონის მოაჯირი

რკინაბეტონის მოაჯირი

რკინაბეტონის მოაჯირი

lampioni

600

1100 1100

3000

∅1200

3000

∅1200

3000

∅1200

3000

∅1200

3000

∅1200

3000

∅1200

3000

∅1200

3000

∅1200

3000

∅1200

2500

∅1200

8025 6800

500 6300 500 4800 500

1100 3700 1100 3700 3700 3700 3700 3700 3700 3700 3700 3700 3700 3700 3700 3700 3700 3700 3700 3700 3700 3700 4150 2400 250

ბურჯი #1 ბურჯი #2 ბურჯი #3 ბურჯი #4 ბურჯი #5 ბურჯი #6 ბურჯი #7 ბურჯი #8 ბურჯი #9 ბურჯი #10 ბურჯი #11 ბურჯი #12

საპროექტო ხიდის ბურჯების განლაგების გეგმა. მ 1:200

საპროექტო ხიდის გეგმა სავალი ნაწილის ნიშნულზე. მ 1:200

ნახაზის ზომა: A3

პროექტის ტიპი: დეტალური პროექტი
თარიღი: 2023 წელი

ნახაზის კოდი: BD

სათაური: პროექტი: ქ. თბილისში ვაგზლის მოედანი #2-ში არსებული

საქვეითო გადასასვლელი ხიდისა და მისი კიბეების

რეკონსტრუქცია

შემსრულებელი: შპს `avanbeki"

დამკვეთი: სს `საქართველოს რკინიგზა"

6

საპროექტო ხიდის ბურჯების და სავალი ნაწილის გეგმა