ქ.თბილისი, გამზირი აკაკი წერეთელი, №117 (01.13.06.001.044)

არსებული შენობა-ნაგებობა

1:200

-შენობა-ნაგებობის სადემონტაჟო ნაწილი 4(1)

-შენობა-ნაგებობის სადემონტაჟო ნაწილი

-რეკონსტრუქციის შემდეგ შენობა-ნაგებობის დაშტრიხული ნაწილი დარჩება

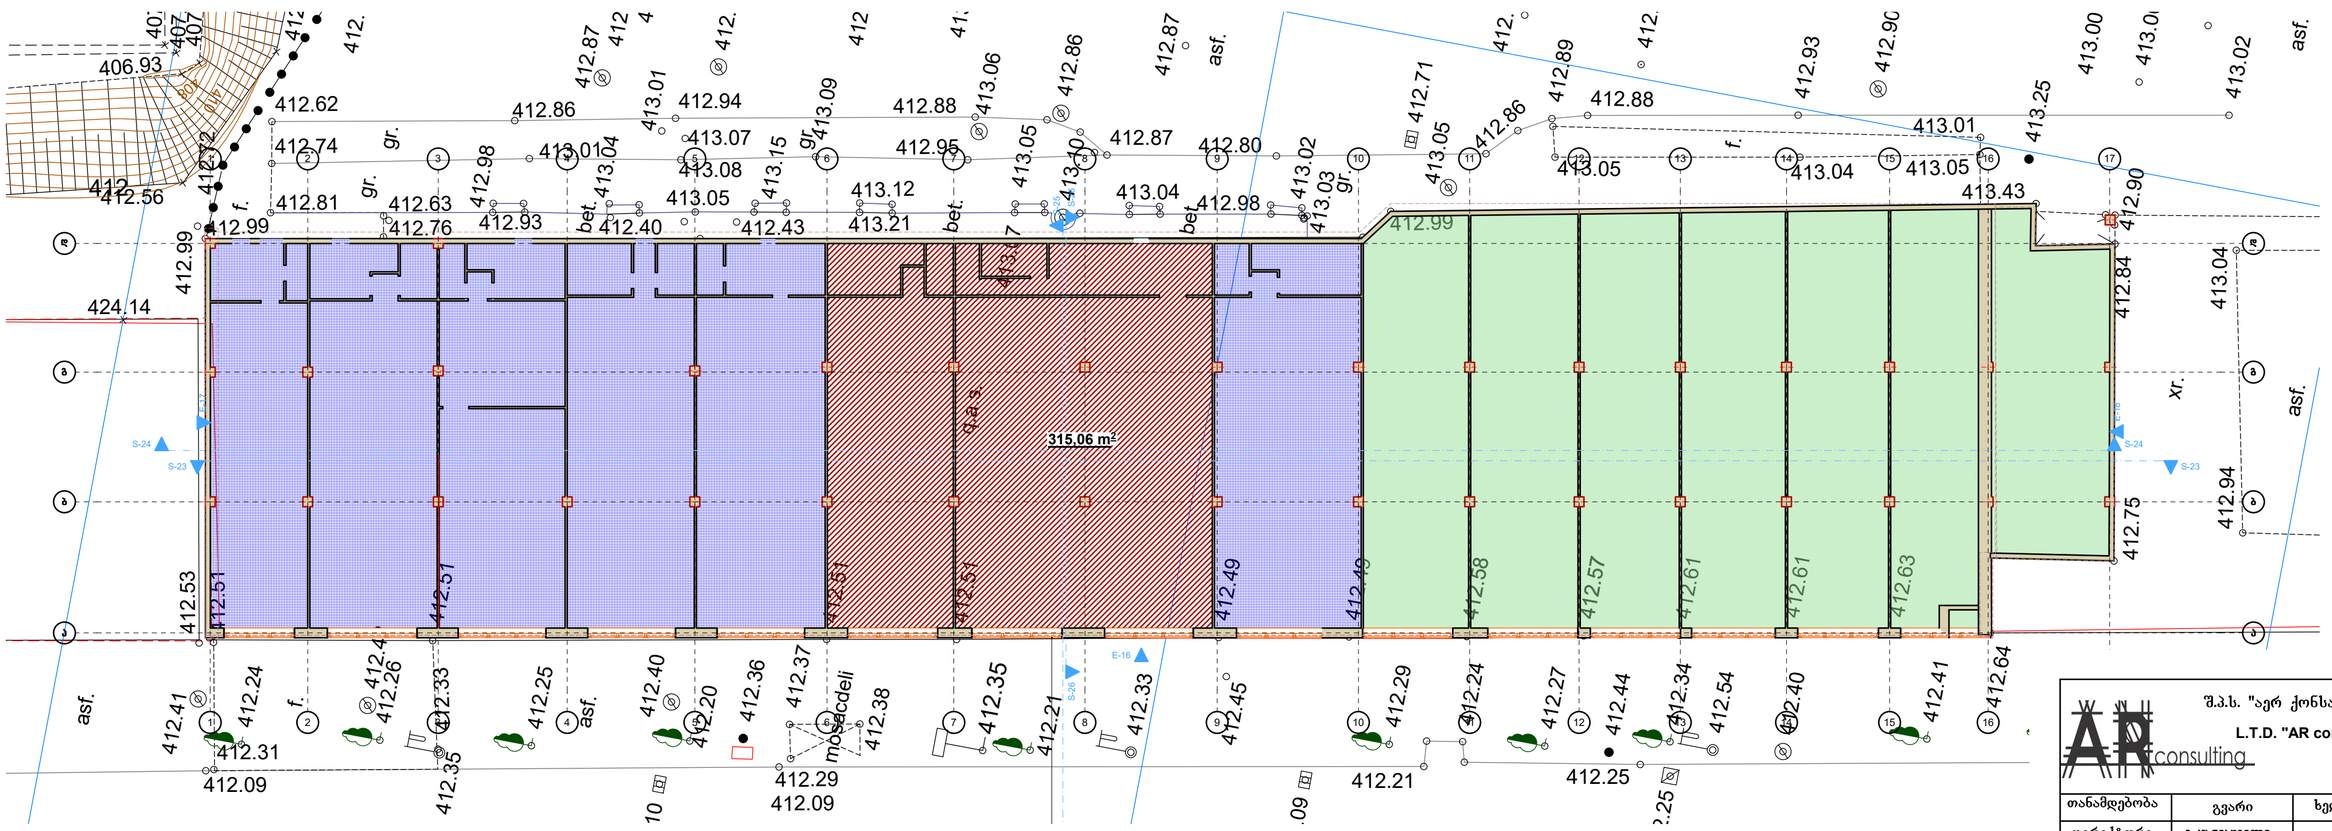

შენიშვნა: აზომვა ჩატარდა დამკვეთის მიერ მითითებულ ფართზე

შენიშვნა: არამზიდი კონსტრუქციები შეყვანილია საერთო ფართში

შ.პ.ს. "აარ ქონსალტინგ"

L.T.D. "AR consulting"

თანამდებობა	გვარი	ხელმოწერა
დირექტორი	გ. ჯანიაშვილი	
აზომა	გ. ჯანიაშვილი	
დამკვეთი		
საერთო ფართი		
თარიღი	29.06.2023	

ქ.თბილისი, გამზირი აკაკი წერეთელი, №117 (01.13.06.001.044)

არსებული შენობა-ნაგებობა

გეგმა +0.00 ნიშნულზე

1:200

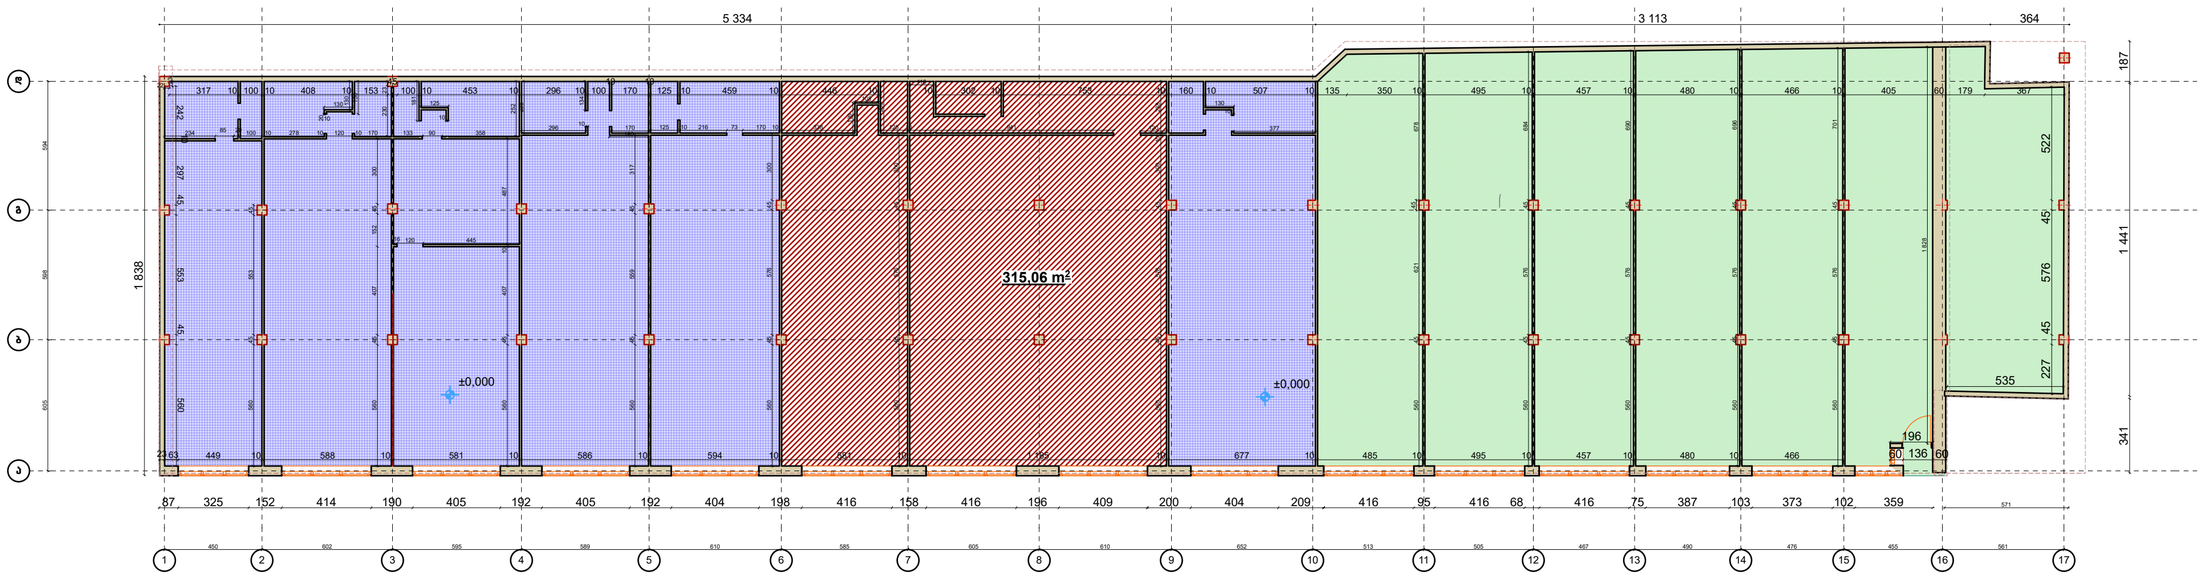

1:500

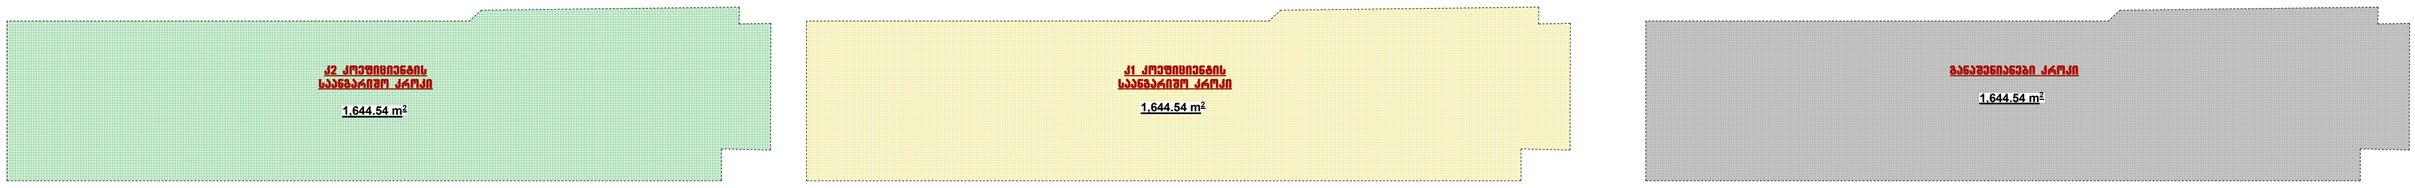

შენიშვნა: აზომვა ჩატარდა დამკვეთის მიერ მითითებულ ფართზე
შენიშვნა: არამზიდი კონსტრუქციები შეყვანილია საერთო ფართში

შ.პ.ს. "აერ ქონსალტინგ"
L.T.D. "AR consulting"

თანამდებობა	გვარი	ხელმოწერა
დირექტორი	გ. ჯანიაშვილი	
აზომა	გ. ჯანიაშვილი	
დამკვეთი		
საერთო ფართი		
თარიღი	29.06.2023	

ქ.თბილისი, გამზირი აკაკი წერეთელი, №117 (01.13.06.001.044)

არსებული შენობა-ნაგებობა

გადახურვის გეგმა

1:200

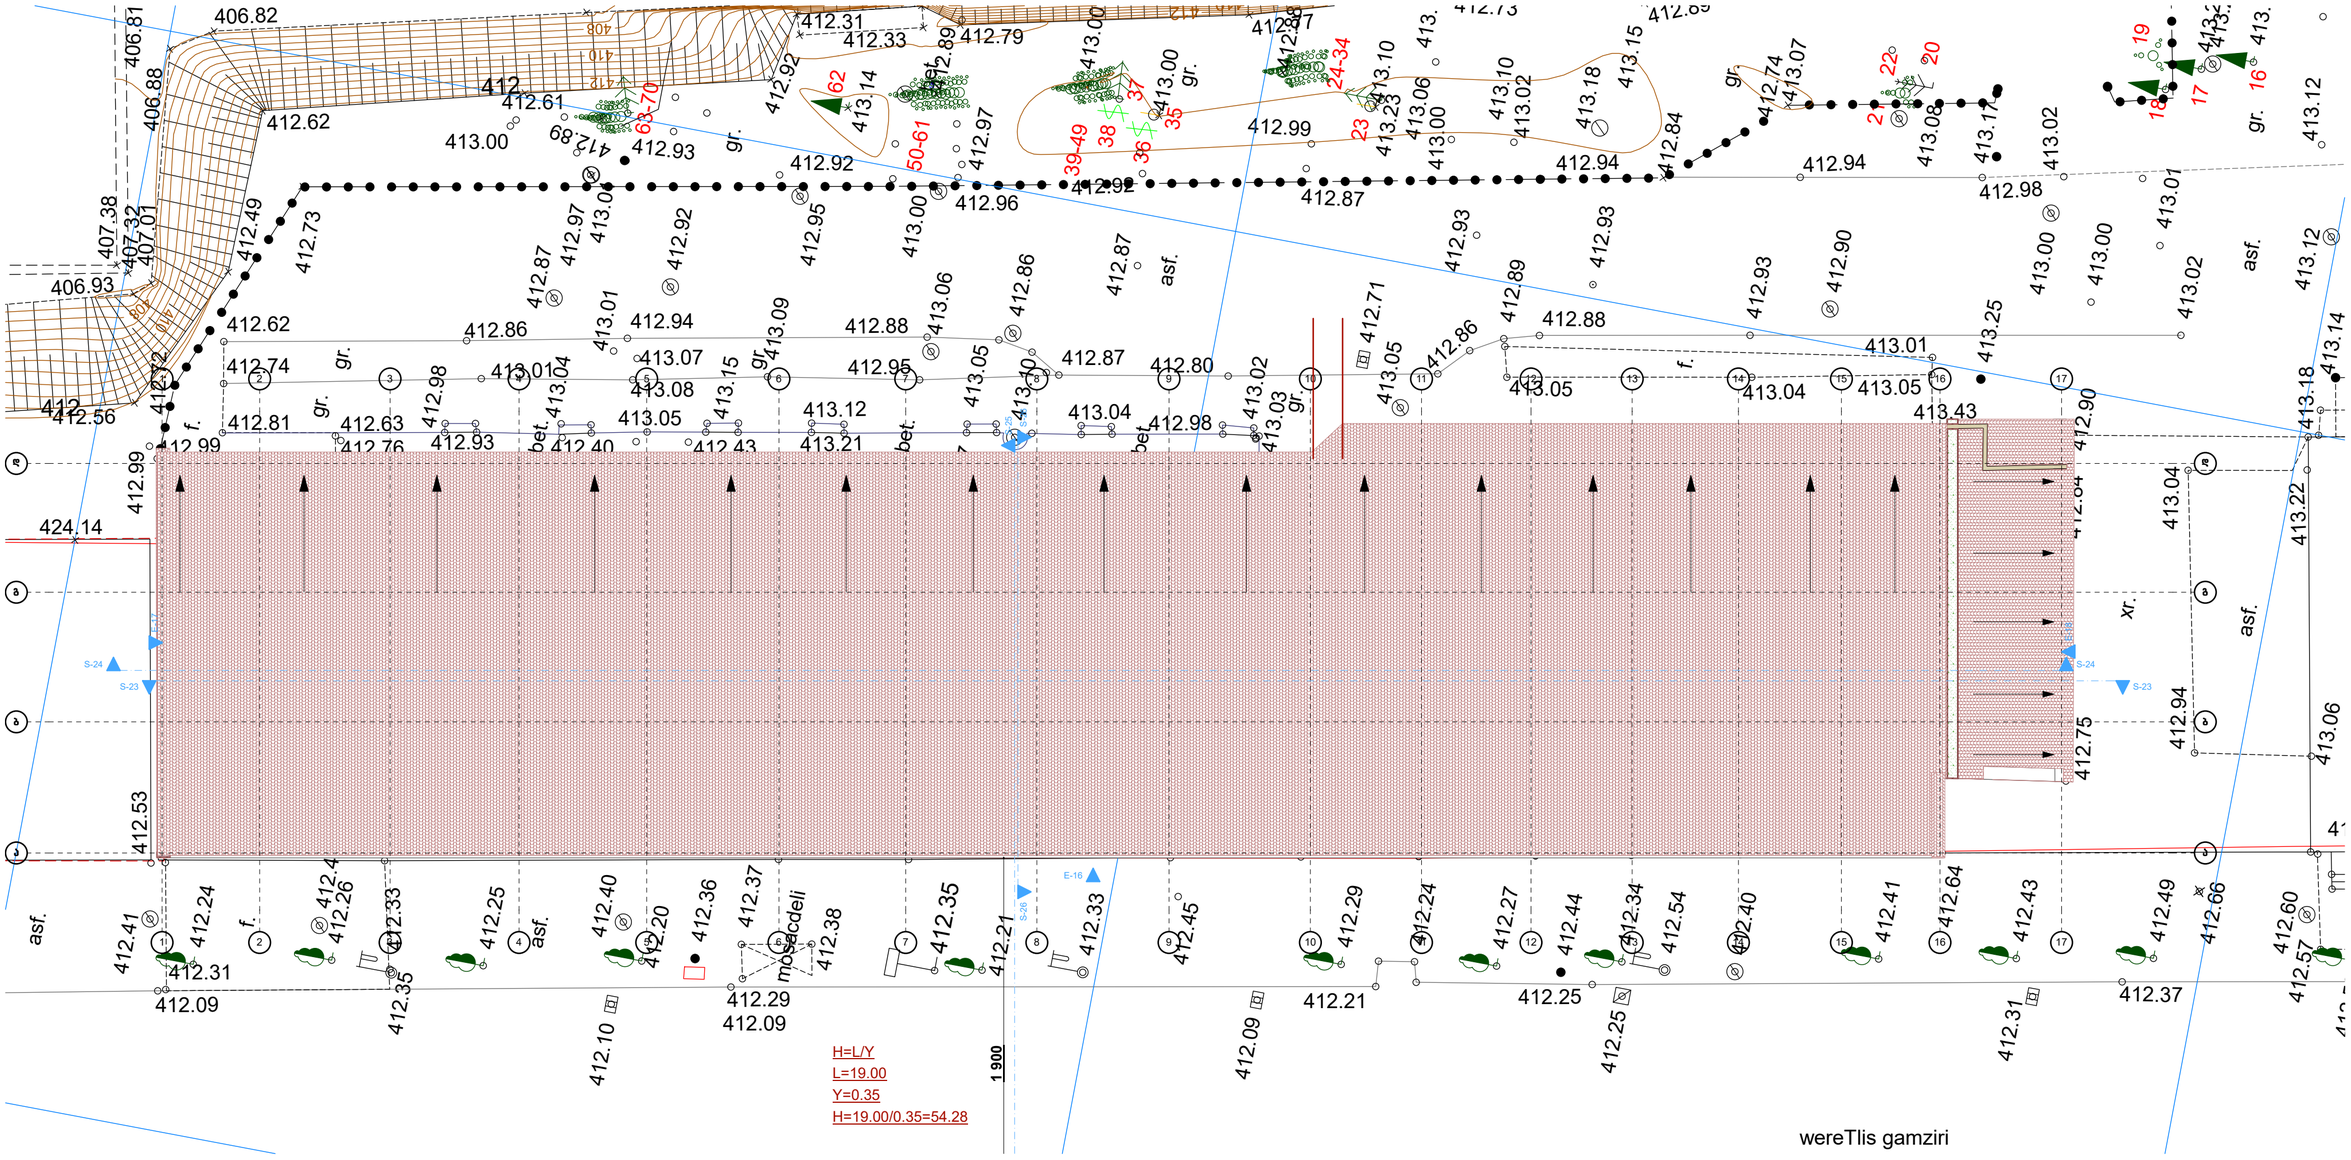

შენიშვნა: აზომვა ჩატარდა დამკვეთის მიერ მითითებულ ფართზე
შენიშვნა: არამზიდი კონსტრუქციები შეყვანილია საერთო ფართში

შ.პ.ს. "აერ ქონსალტინგ"
L.T.D. "AR consulting"

თანამდებობა	გვარი	ხელმოწერა
დირექტორი	გ. ჯანიაშვილი	
აზომა	გ. ჯანიაშვილი	
დამკვეთი		
საერთო ფართი		
თარიღი	29.06.2023	

ქ.თბილისი, გამზირი აკაკი წერეთელი, №117 (01.13.06.001.044)

საპროექტო შენობა-ნაგებობა

გეგმა +0.00 ნიშნულზე

1:200

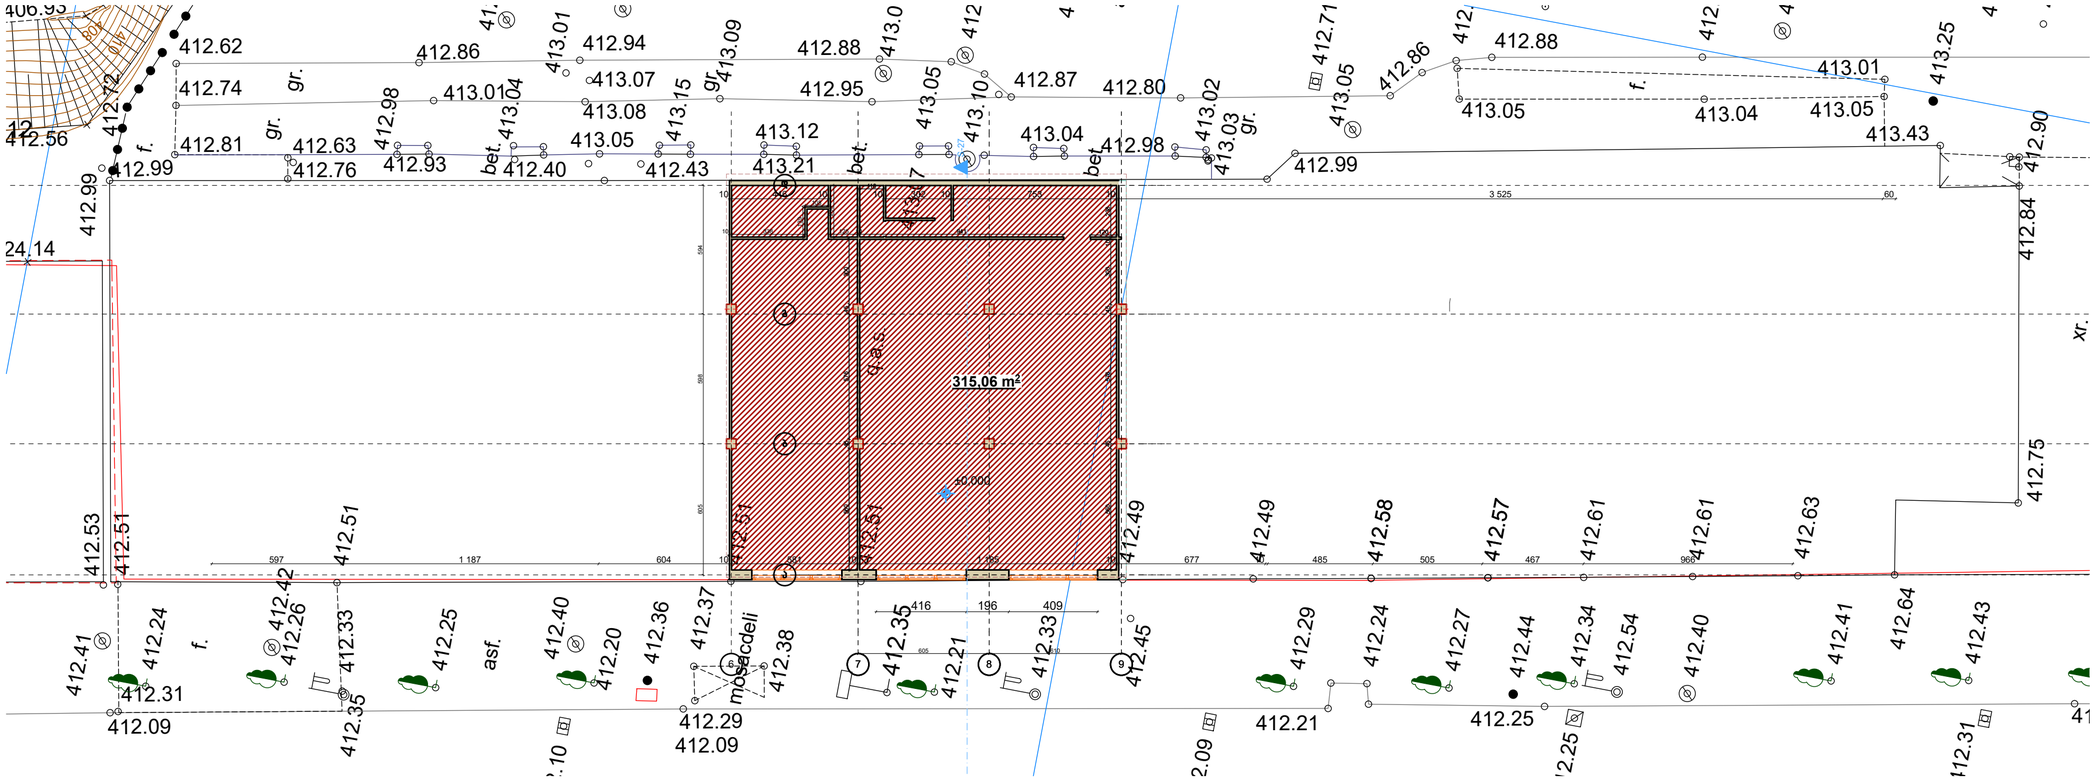

1:200

კ2 კოეფიციენტის საანგარიშო კროკი

339,85 m²

კ1 კოეფიციენტის საანგარიშო კროკი

339,85 m²

განაშენიანების კროკი

339,85 m²

შენიშვნა: აზომვა ჩატარდა დამკვეთის მიერ მითითებულ ფართზე

შენიშვნა: არამზიდი კონსტრუქციები შეყვანილია საერთო ფართში

შ.პ.ს. "აერ ქონსალტინგ"

L.T.D. "AR consulting"

თანამდებობა	გვარი	ხელმოწერა
დირექტორი	გ. ჯანიაშვილი	
აზომა	გ. ჯანიაშვილი	
დამკვეთი		
საერთო ფართი		
თარიღი	29.06.2023	

ქობილისი, გამზირი აკაკი წერეთელი, №117 (01.13.06.001.044)

საპროექტო შენობა-ნაგებობა

გადახურვის გეგმა

1:200

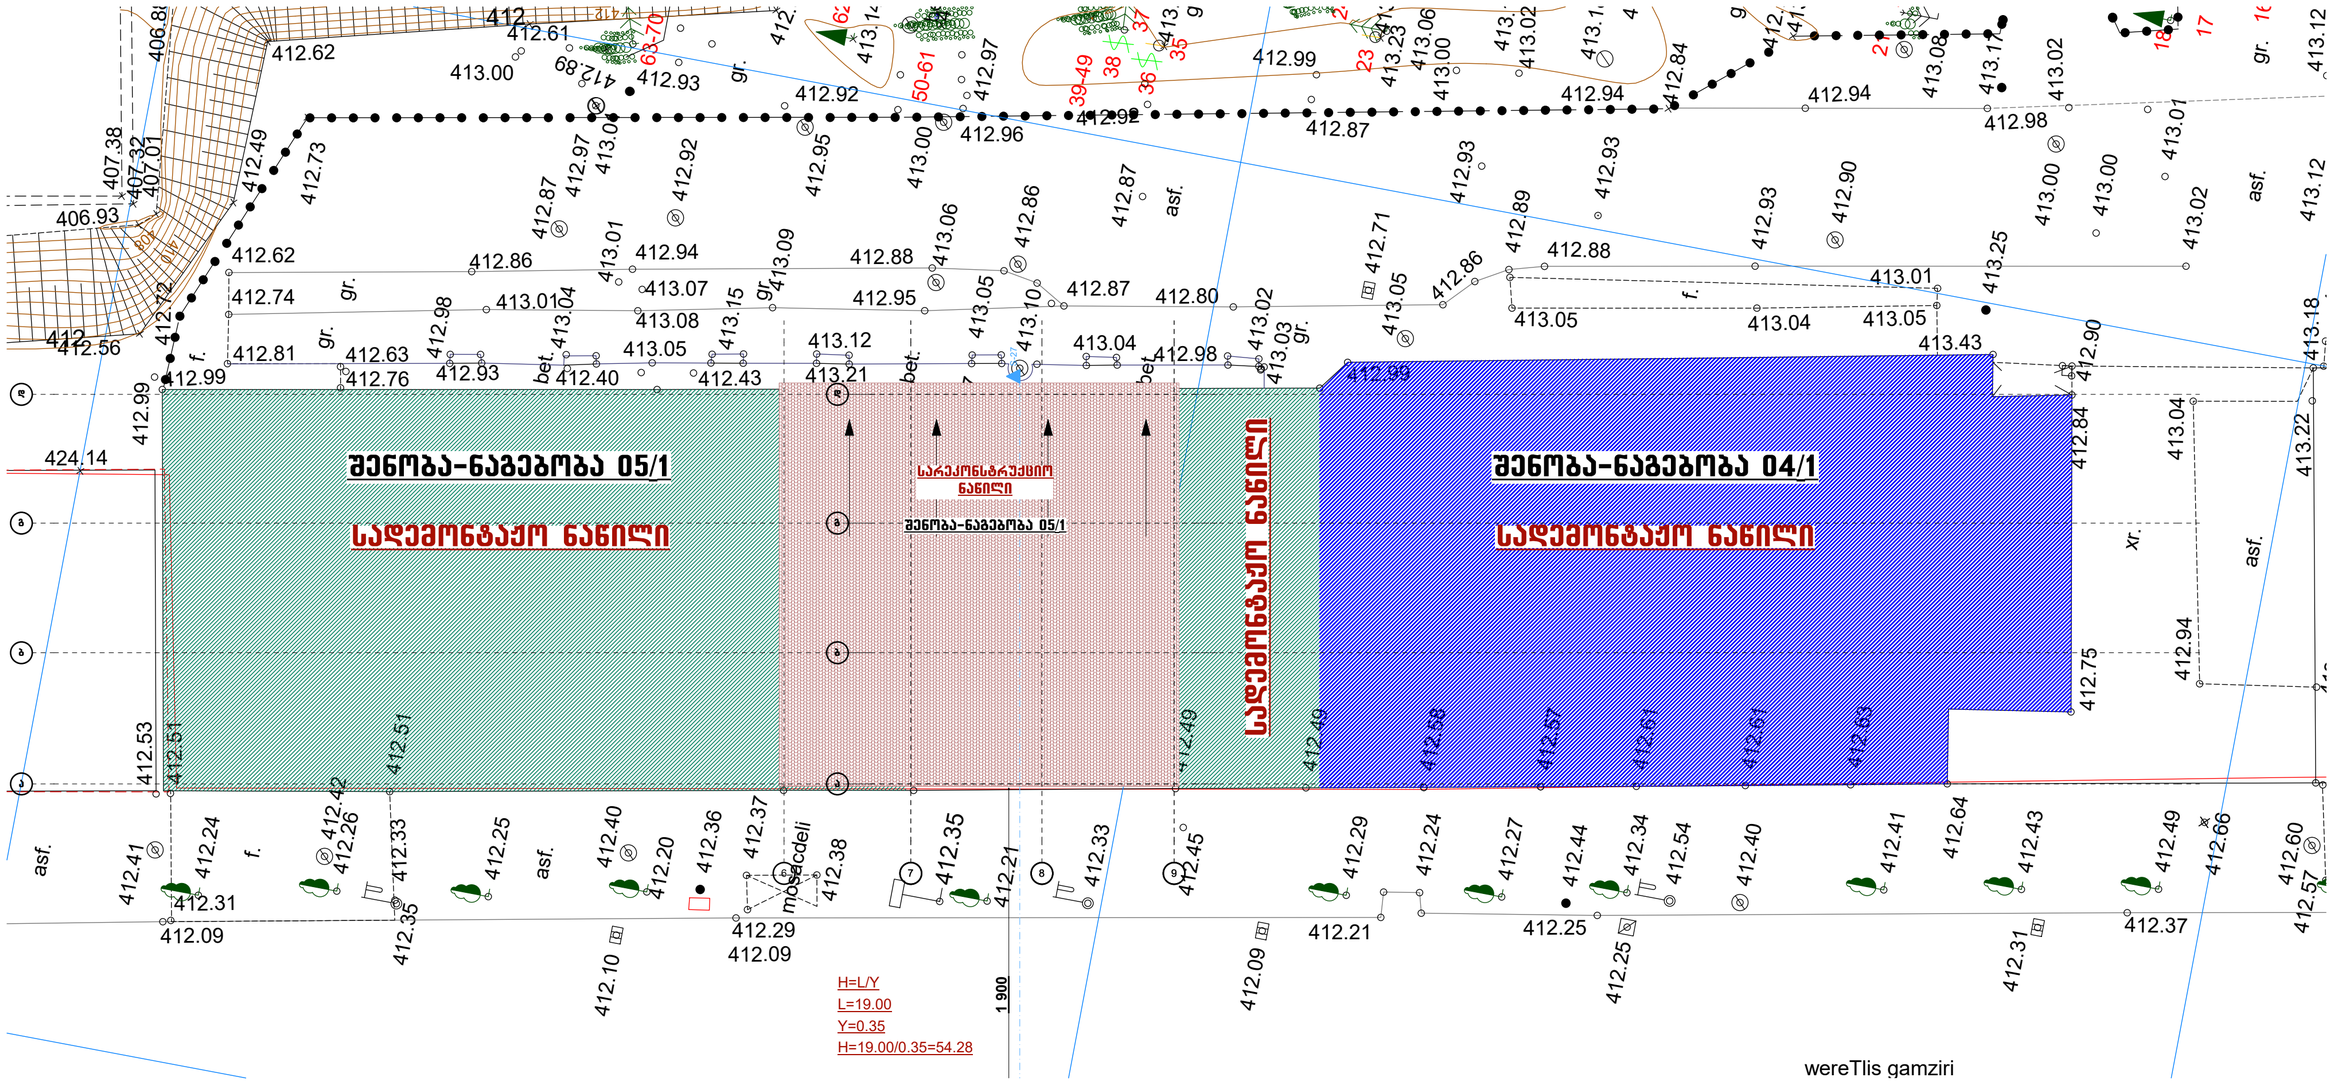

შენიშვნა: აზომვა ჩატარდა დამკვეთის მიერ მითითებულ ფართზე

შენიშვნა: არამზიდი კონსტრუქციები შეყვანილია საერთო ფართში

შ.პ.ს. "აერ ქონსალტინგ" L.T.D. "AR consulting"		
თანამდებობა	გვარი	ხელმოწერა
დირექტორი	გ. ჯანიაშვილი	
აზომა	გ. ჯანიაშვილი	
დამკვეთი		
საერთო ფართი		
თარიღი	29.06.2023	

ქ.თბილისი, გამზირი აკაკი წერეთელი, №117 (01.13.06.001.044)

საპროექტო შენობა-ნაგებობა

კ3 კოეფიციენტის საანგარიშო კროკი

ს3=9073.8 ს3.მ

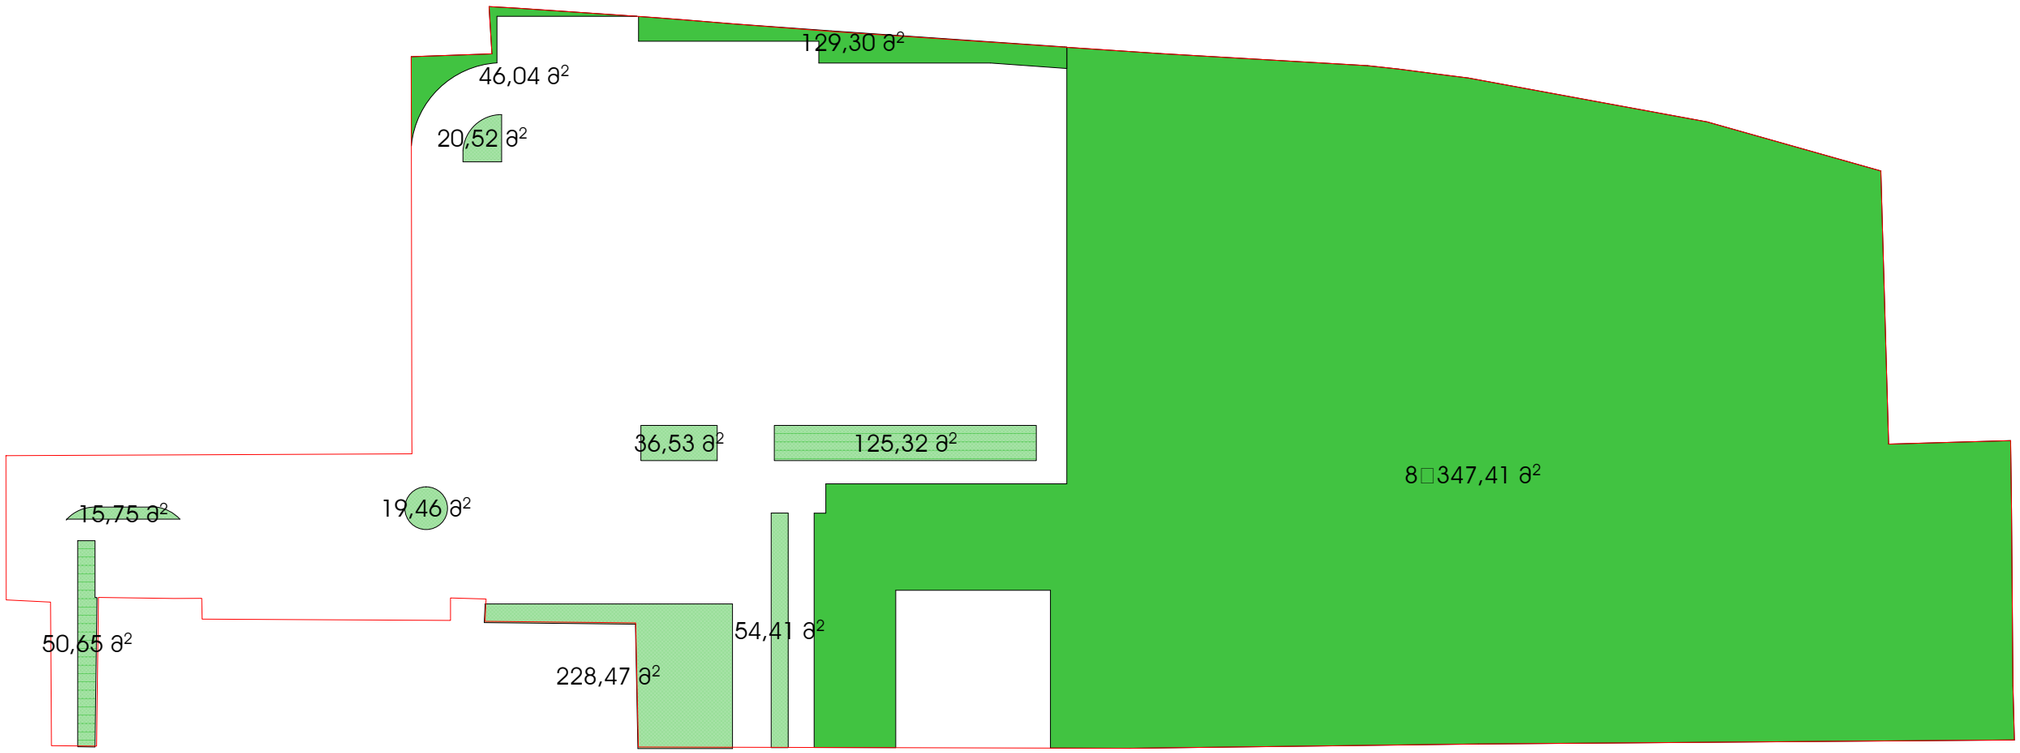

შენიშვნა: გაცნობებთ,რომ გრგ-ს მიხედვით კ3 კოეფიციენტის საანგარიშო ფართობი სამომავლოდ იქნება-4412.4 კ3.მ
რადგან არსებული მდგომარეობით შეთანხმებულია მხოლოდ ა ბლოკი,შესაბამისად კ3 კოეფიციენტის საანგარიშო ფართობია-9073.8 კ3.მ

შენიშვნა: აზომვა ჩატარდა დამკვეთის მიერ მითითებულ ფართზე
შენიშვნა: არამზიდი კონსტრუქციები შეცვანილია საერთო ფართში

შ.პ.ს. "აერ ქონსალტინგ" L.T.D. "AR consulting"		
თანამდებობა	გვარი	ხელმოწერა
დირექტორი	გ. ჯანიაშვილი	
აზომა	გ. ჯანიაშვილი	
დამკვეთი		
საერთო ფართი		
თარიღი	29.06.2023	