
გენგეგმა მ 1:250

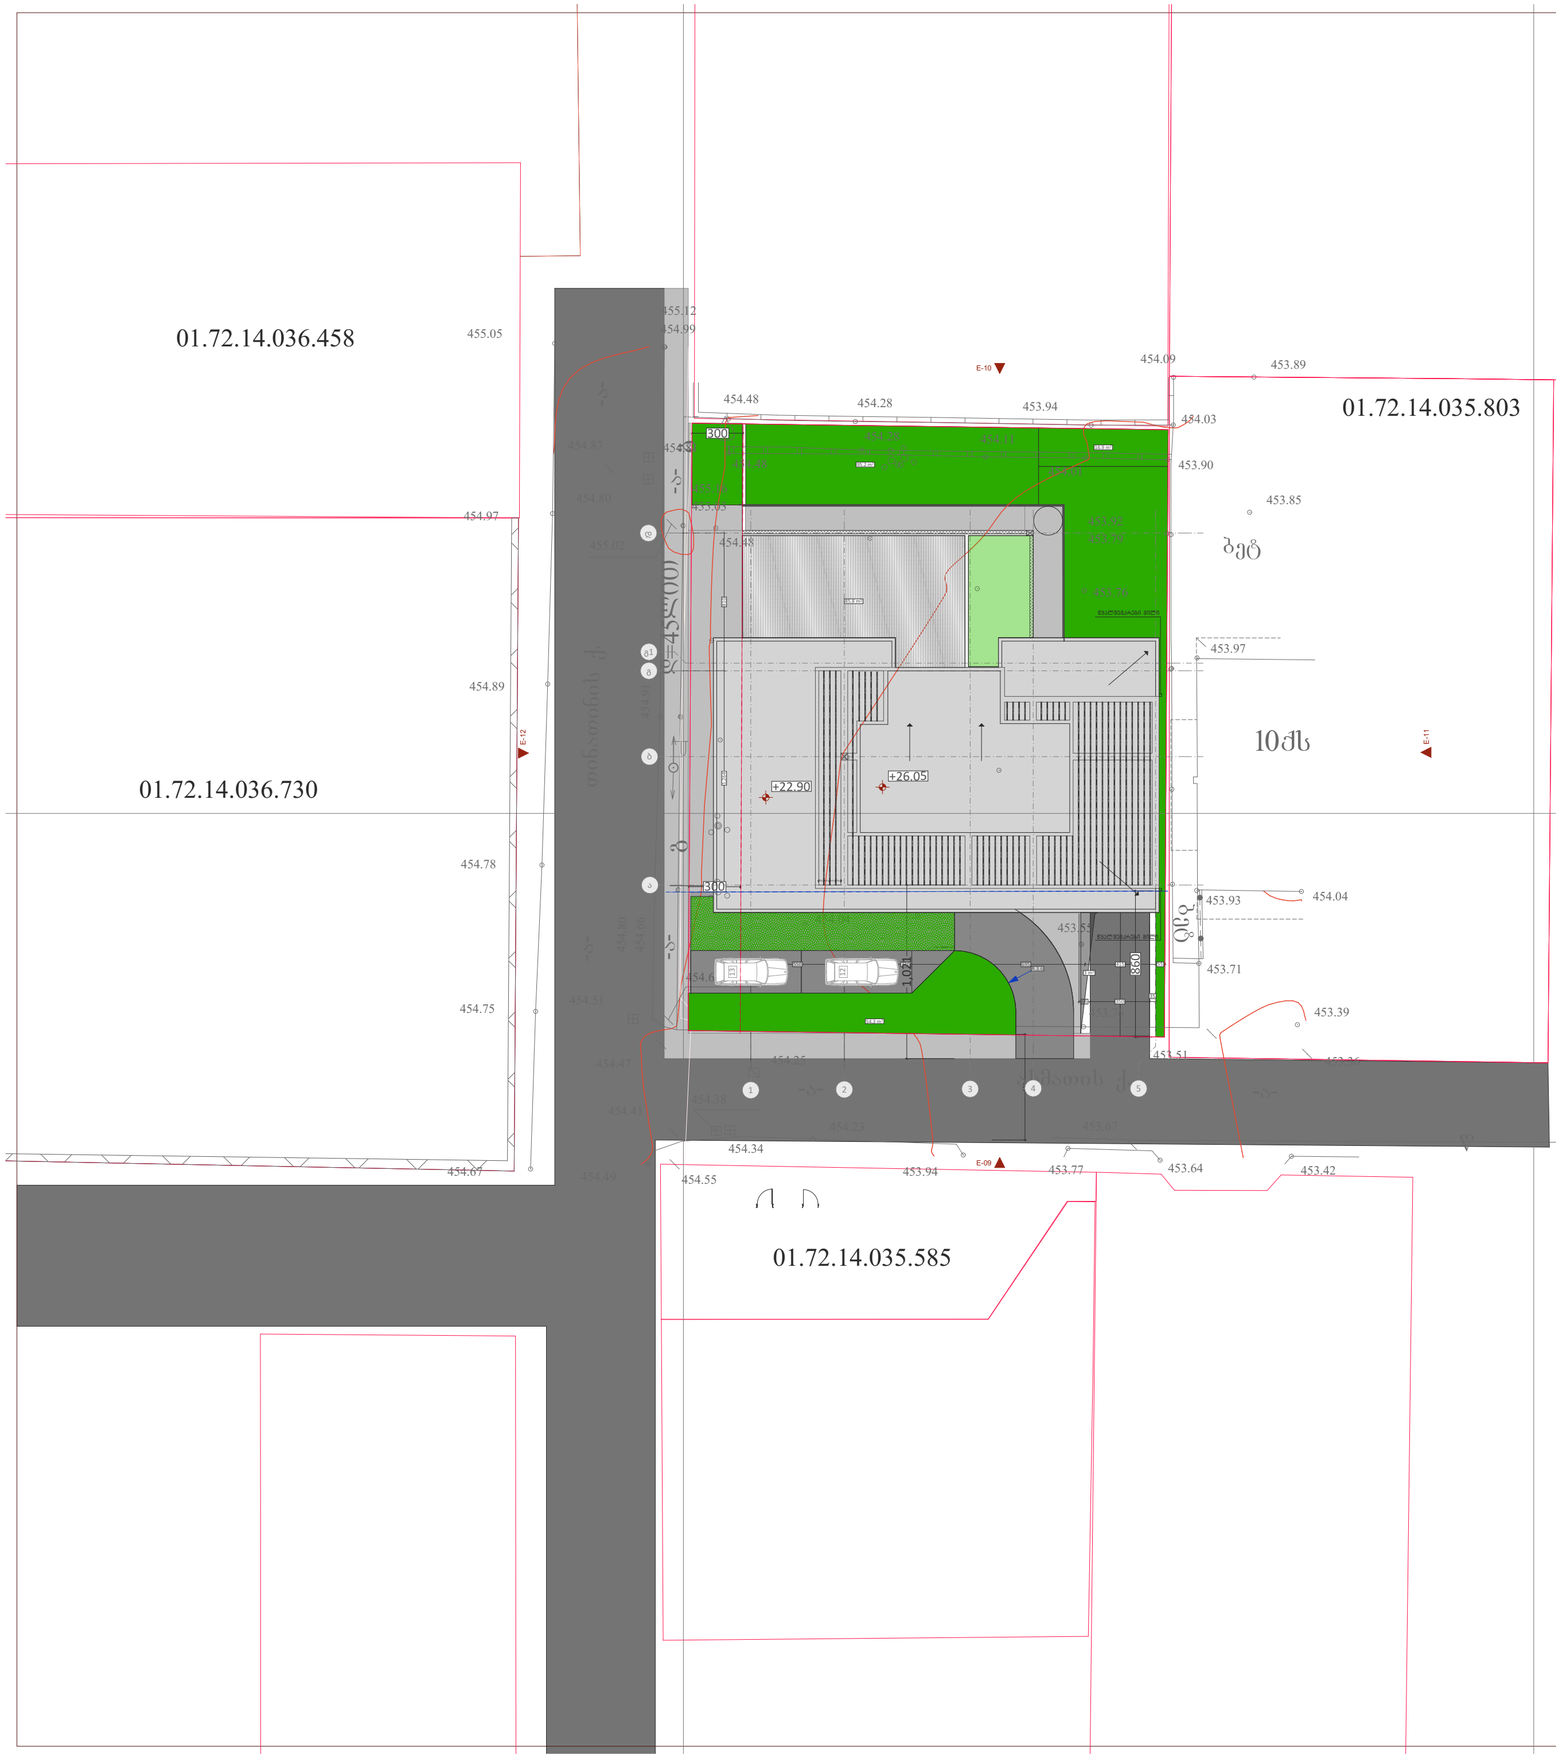

ფორმატი	დაკვეთა №	ფაილის სახელი
A-2		

პირობითი ნიშნები:

- გაძლიერებული ბეტონის კარკასი
- ბეტონის ბლოკის კედელი

№	შენიშვნები
1	შენობის ყველა ნაშვერი იძნება არანვადი
2	სახანძრო სისტემები პროექტში ასახულია პირობითად. მათი ადგილმდებარეობა და რაოდენობა დაზუსტდება შესაბამის სტანდარტს მორგებული სახანძრო სისტემების საინჟინრო პროექტის დამუშავების სტადიზე.
3	ზომები მოცემულია სანტიმეტრებში ნიშნულები მოცემულია მეტრებში

პროექტის საახელოწოდება:
მრავალბინიანი საცხოვრებელი სახლი

მ.ლ.ტ. მ.ლ.ტ.
თბილისაპროექტი

წყნეთის გზატკეცილი №52
თბილისი
საქართველო

	გვარი	ხელმოწერა
დირექტორი	ლ.ხუხაშვილი	
მთ. არქიტექტორი	ლ.ხუხაშვილი	
არქიტექტორი	თ.დათებაშვილი	
შეასრულა	თ.კახიძე	

მასშტაბი:	1:100
თარიღი:	2023

სტასია	ფურცელი	ფურცლები
ა.პ	8	82

შ.პ.ს კირკიტაძე და კომპანია (ს/ნ416294067)


L.T.D "KIRKITADZE & COMPANY"

პეკინის ქ. №27 ტ: 2 37 23 00 მობ: 5 99 56 22 76, ფაქსი: 2 37 23 00

Pekini str. N 27 tel: 2 37 23 00 mob: 5 99 56 22 76, fax: 2 37 23 00

ქალაქი თბილისი, სოფელი დიღომი, ასმათის ქ., №17, (ს/კ 01.72.14.035.310)
მოქ. ნინო ხერკელაძის (პ/ნ 06001000413) საკუთრებაში არსებული 1000 კვ.მ. სასოფლო-სამეურნეო
დანიშნულების მიწის ნაკვეთის და მისი მიმდებარე ტერიტორიის ტოპოგრაფიული

გეგმა

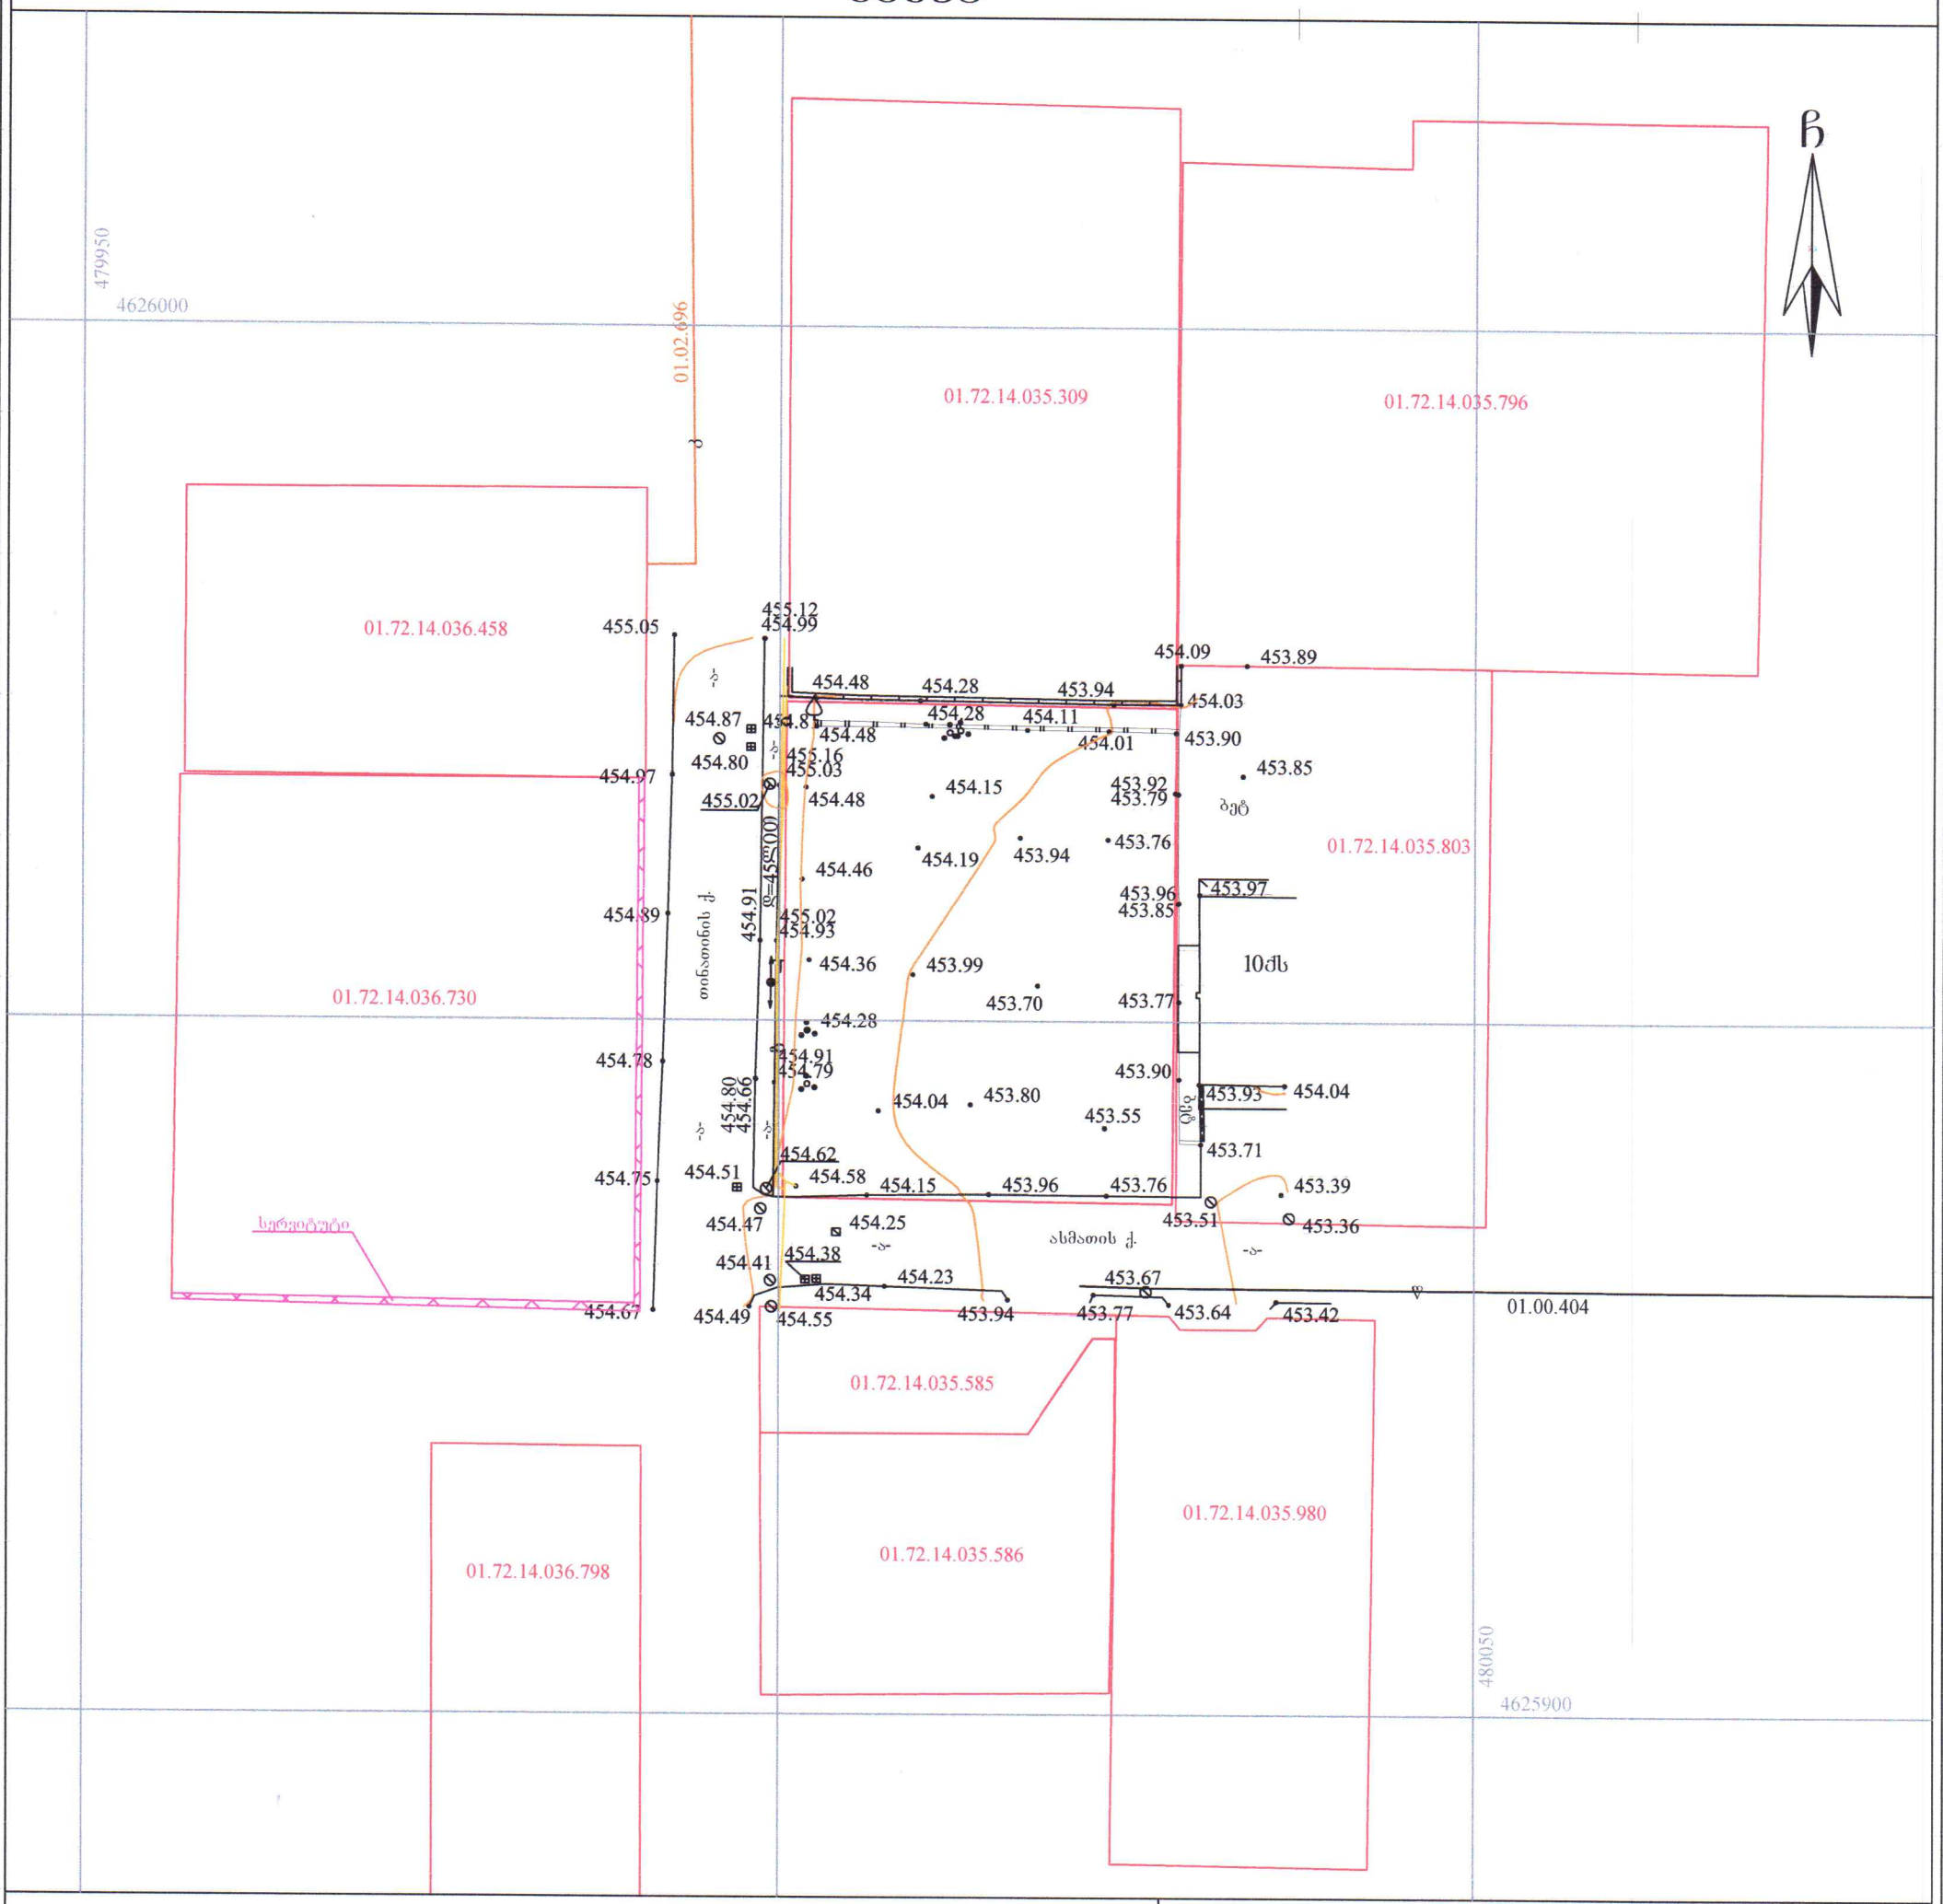

პირობითი აღნიშვნები

WGS 1984-ის კოორდინატთა სისტემის UTM პროექცია

ძს	საცხ. შენობა	ლითონის ღობე ბეტონის ფუნდამენტზე	წყალგაყვანილობა
ძა	არასაცხ. შენობა	ქვის კედელი	გაზი
	ფარდული	სამეთვალყურეო ჭები	კანალიზაცია
	ბუჩქი	01.17.14.001.229 საკადასტრო საზღვარი საკადასტრო კოდი	გზა საფარით (ასფალტით)
	ხილკენკროვანი მცენარე	01.00.404 / 01.02.696 ხაზოვანი ნაგებობა საკადასტრო კოდი	მთავარი იზოჰიფსი დამხმარე იზოჰიფსი
			454.36 სიმაღლის ნიშნული

შენიშვნა: 1) გეგმაზე დატანილია საჯარო რეესტრში რეგისტრირებული ნაკვეთის საზღვრები
2) ვინაიდან გეგმაზე დატანილია მხოლოდ რეგისტრირებული მიწისქვეშა კომუნიკაციები მათი მდებარეობების დაზუსტება მოხდეს ყველა კომუნიკაციის წარმომადგენლებთან

შ.პ.ს. კირკიტაძე და კომპანია (ს/ნ416294067)
პეკინის ქ. №27/10 ტ: 2 37 23 00 მობ: 5 99 56 22 76, ფაქსი: 2 37 23 00
L.T.D "KIRKITADZE & COMPANY"
Pekini str. N 27/10 tel: 2 37 23 00 mob: 5 99 56 22 76, fax: 2 37 23 00
www. kirkitadze.ge kirkitadze@mail.ru

დირექტორი:		რ. კირკიტაძე
აზომა:		გ. წიკლაური
დახაზა:		ე. კვეკვეცია
დამკვეთი		ნ. ხერკელაძე
მასშტაბი: 1:500		25.04.2023წ.