
H=l/y=12.45/0.4=31.125

## სიმაღლის საანგარიშო სქემა მ 1:100

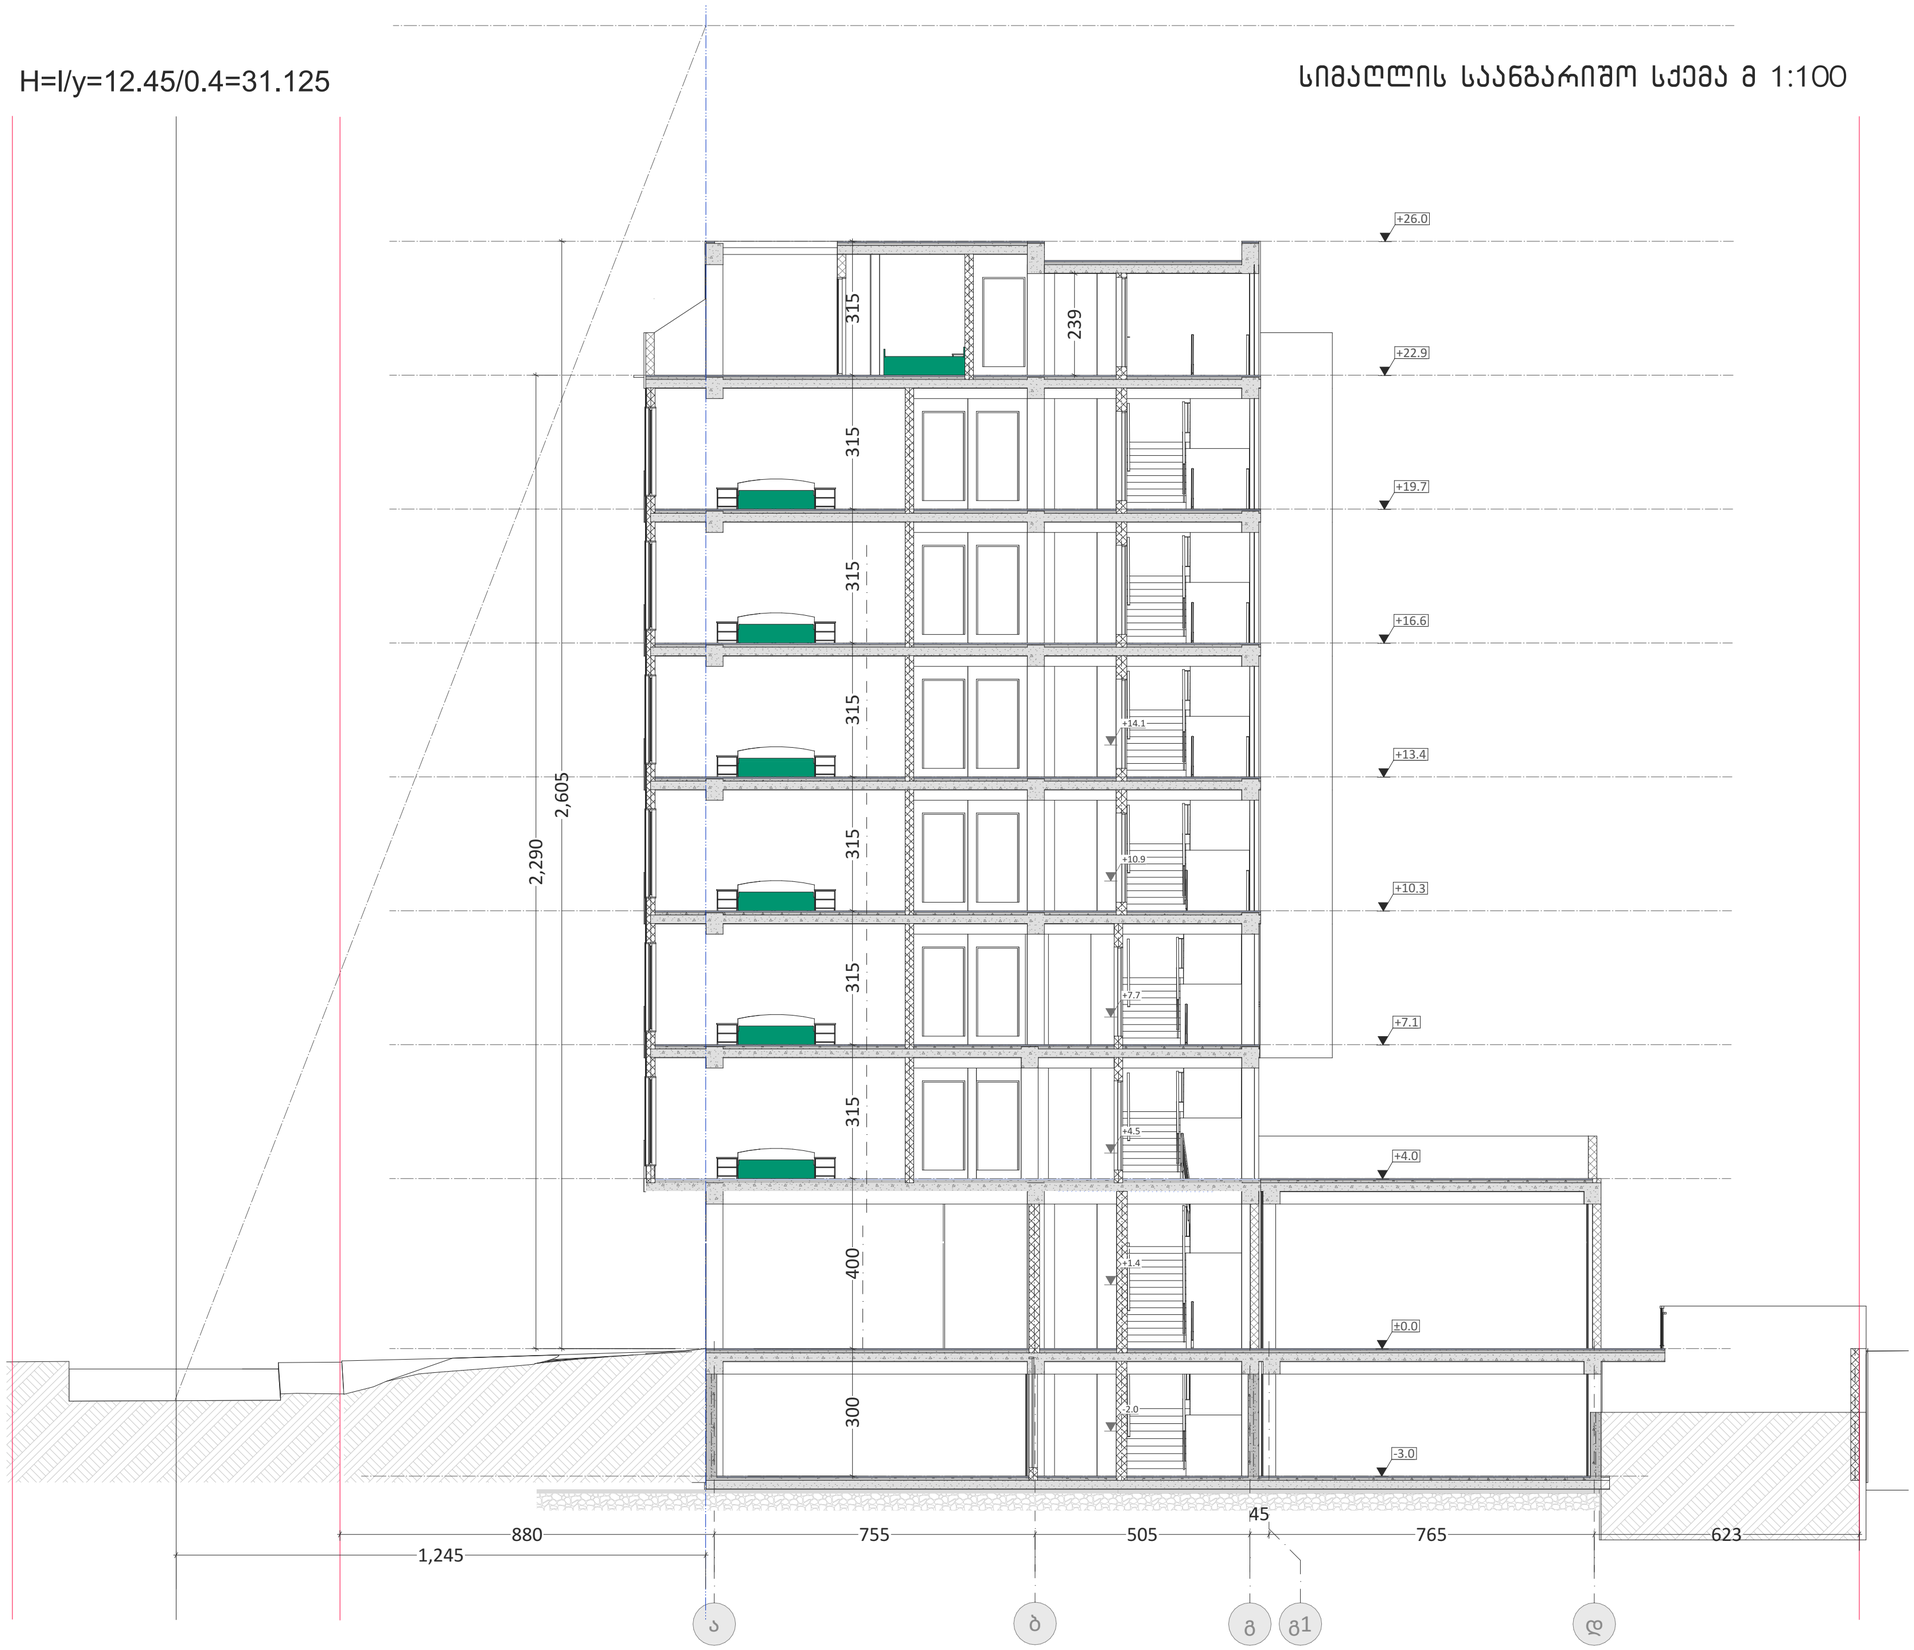


| ფორმატი | დაკვეთა № | ფაილის სახელი |
|---|---|---|
| A-3 | | |

პირობითი ნიშნები:

- გაძლიერებული ბეტონის კარკასი
- ბეტონის ბლოკის კედელი

| № | შენიშვნები |
|---|---|
| 1 | შენობის ყველა ნაშვერი იძნება არაწვადი |
| 2 | სახანძრო სისტემები პროექტში ასახულია პირობითად. მათი ადგილმდებარეობა და რაოდენობა დაზუსტდება შესაბამის სტანდარტს მორგებული სახანძრო სისტემების საინჟინრო პროექტის დამუშავების სტადიზე. |
| 3 | ზომები მოცემულია სანტიმეტრებში ნიშნულები მოცემულია მეტრებში |

პროექტის საახელწოდება:
მრავალბინიანი საცხოვრებელი სახლი


თბილისის არქიტექტორთა გაერთიანება


წყნეთის გზატკეცილი №52
თბილისი
საქართველო

| | გვარი | ხელმოწერა |
|---|---|---|
| დირექტორი | ლ.ხუხაშვილი | |
| მთ. არქიტექტორი | ლ.ხუხაშვილი | |
| არქიტექტორი | თ.დათებაშვილი | |
| შესრულა | თ.ქახიძე | |


| | |
|---|---|
| მასშტაბი: | 1:100 |
| თარიღი: | 2023 |

| სტასია | ფურცელი | ფურცლები |
|---|---|---|
| ა.პ | 8 | 82 |

# გენგეგმა მ 1:250

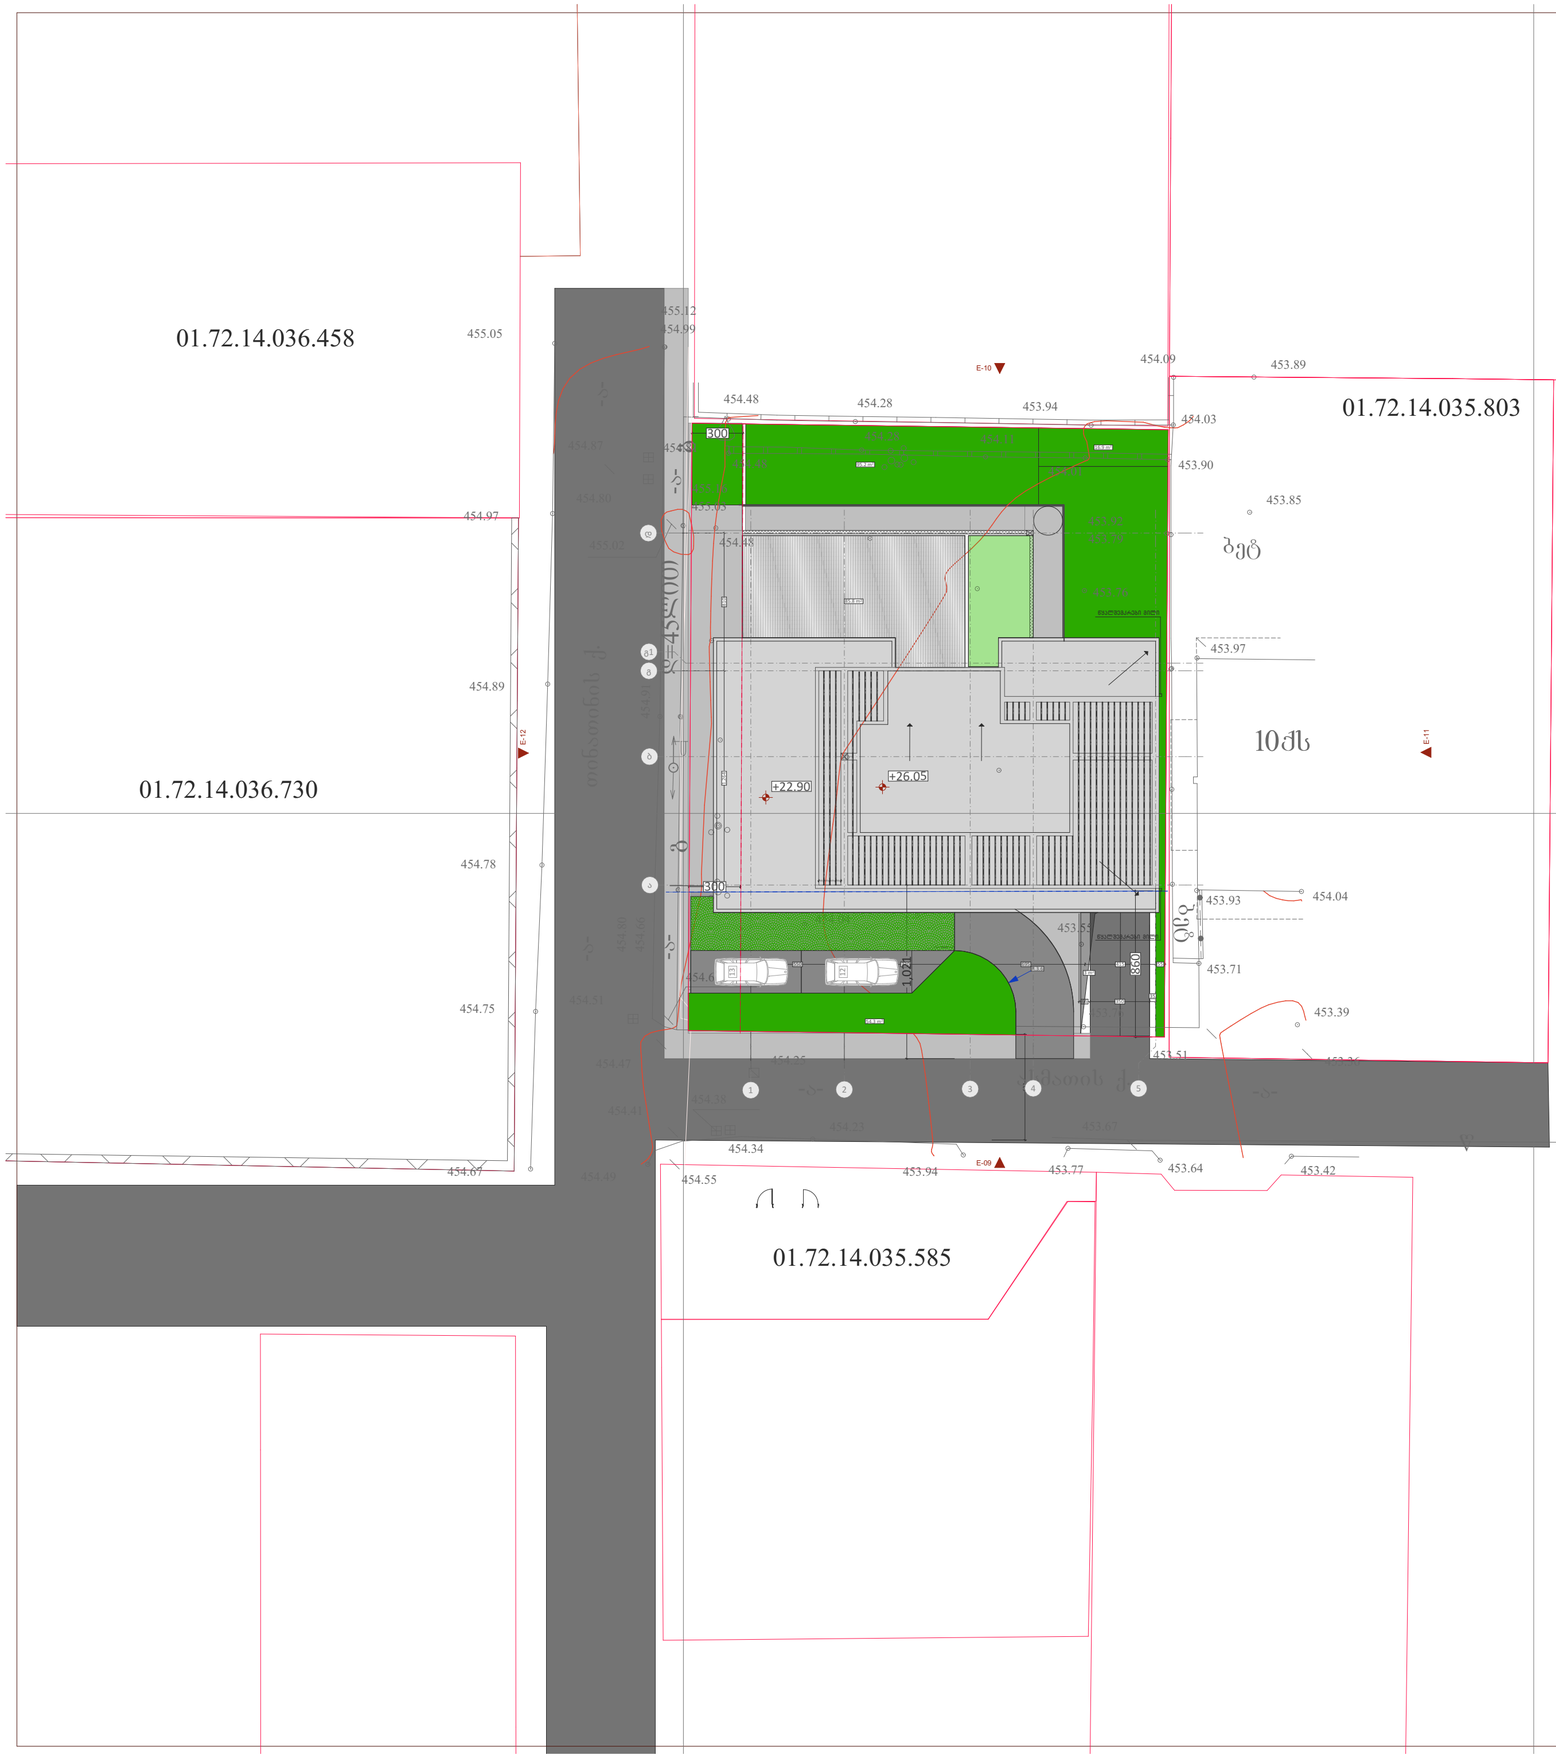


| ფორმატი | დაკვეთა № | ფაილის სახელი |
|---|---|---|
| A-2 | | |

## პირობითი ნიშნები:

- გაძლიერებული ბეტონის კარკასი
- ბეტონის ბლოკის კედელი

| № | შენიშვნები |
|---|---|
| 1 | შენობის ყველა ნაშვერი იძნება არანვადი |
| 2 | სახანძრო სისტემები პროექტში ასახულია პირობითად. მათი ადგილმდებარეობა და რაოდენობა დაზუსტდება შესაბამის სტანდარტს მორგებული სახანძრო სისტემების საინჟინრო პროექტის დამუშავების სტადიზე. |
| 3 | ზომები მოცემულია სანტიმეტრებში ნიშნულები მოცემულია მეტრებში |

პროექტის საახელოწოდება:
მრავალბინიანი საცხოვრებელი სახლი


მ.ლ.ტ. მ.ლ.ტ.
თბილისაპროექტი

წყნეთის გზატკეცილი №52
თბილისი
საქართველო


| | გვარი | ხელმოწერა |
|---|---|---|
| დირექტორი | ლ.ხუხაშვილი | |
| მთ. არქიტექტორი | ლ.ხუხაშვილი | |
| არქიტექტორი | თ.დათებაშვილი | |
| შეასრულა | თ.კახიძე | |

| | |
|---|---|
| მასშტაბი: | 1:100 |
| თარიღი: | 2023 |

| სტასია | ფურცელი | ფურცლები |
|---|---|---|
| ა.პ | 8 | 82 |