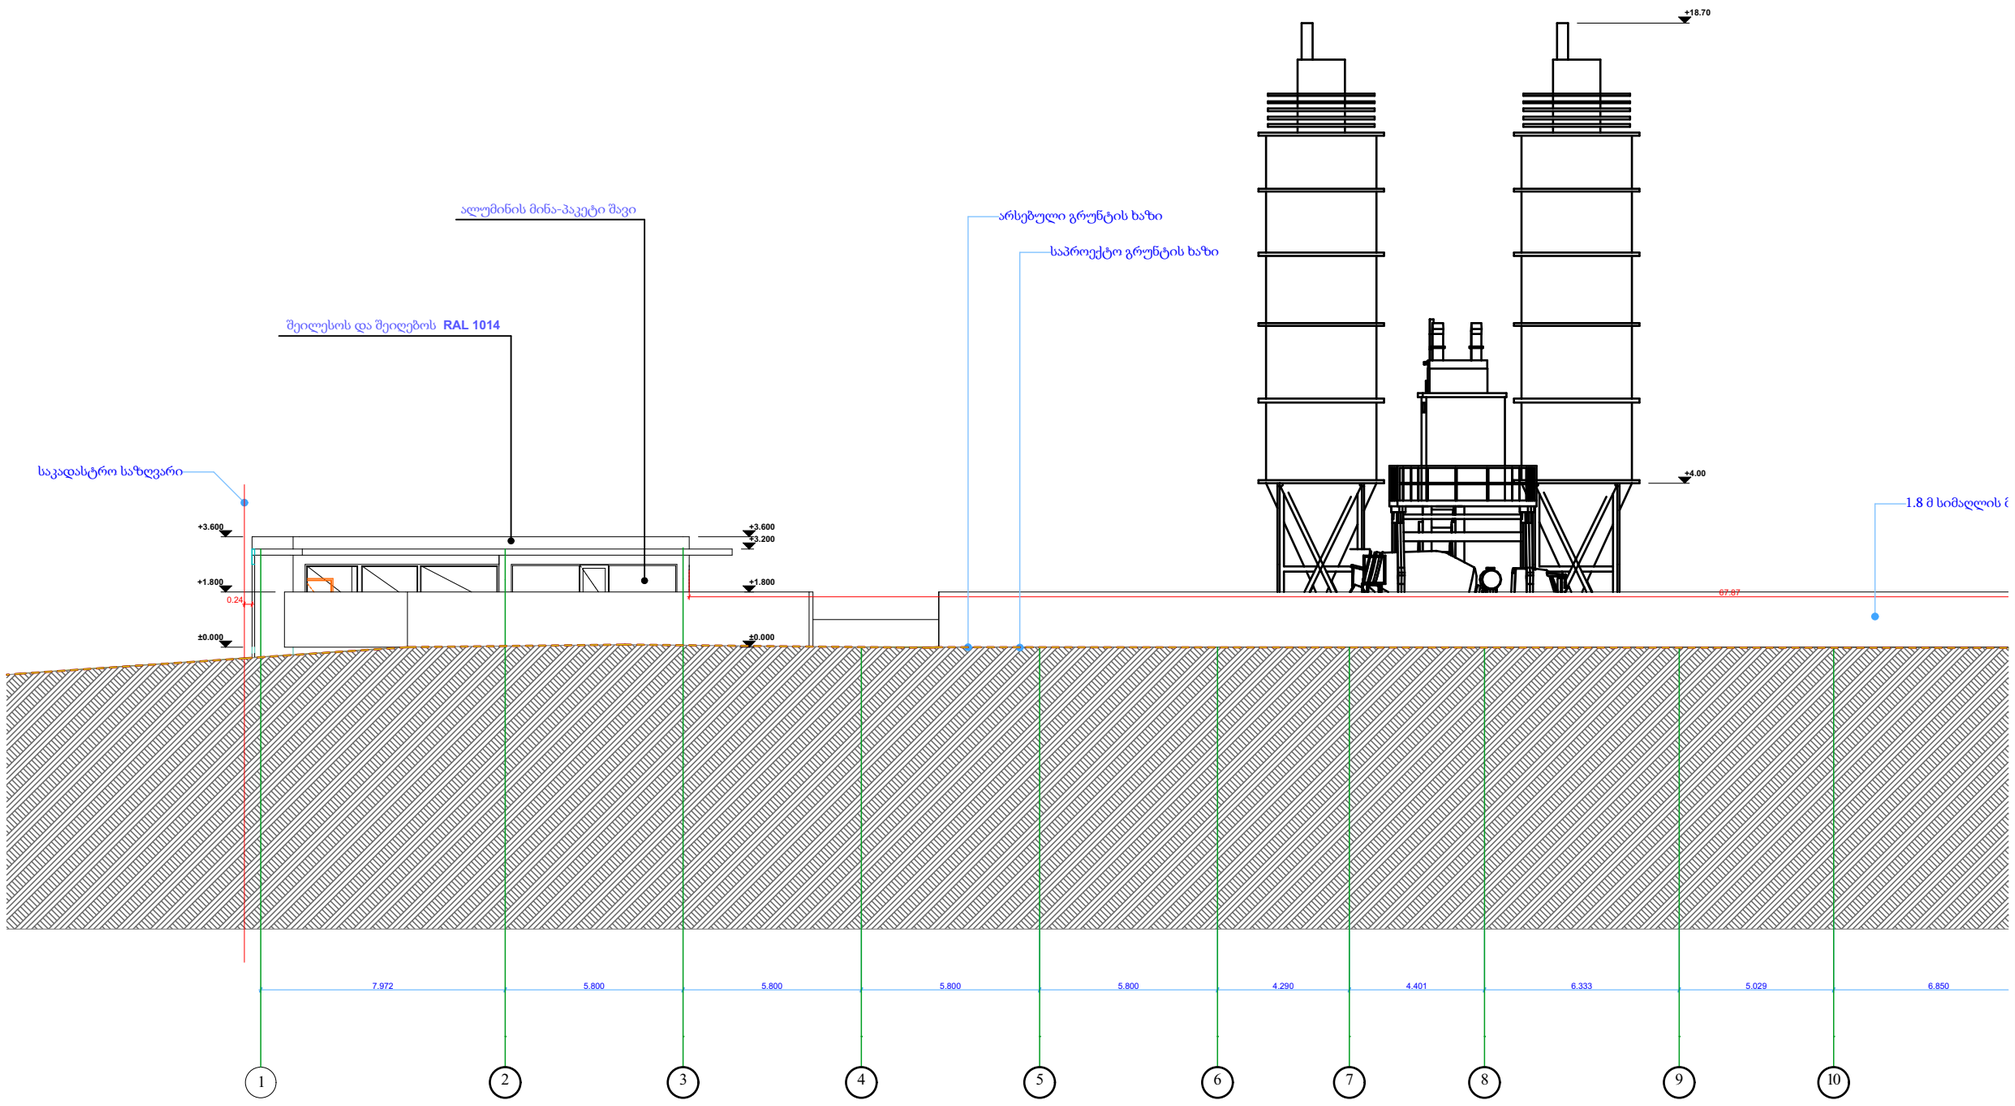

ფასადი 1-14

მასშტაბი 1:200

შენიშვნა

ნახაზზე ზომები მოცემულია სანტიმეტრებში

ნახაზზე საპროექტო ნული შეესაბამება აბსოლუტური ნიშნულის ---- 534.61

ნახაზის სახელწოდება :

ობიექტის მისამართი:

სკ: 01.72.14.005.456

დირექტორი		ვ.გაი
არქიტექტორი		ბექა ფოლადაშვილი
დამკვეთი	შპს მშენებელი თბილისი 95	

მასშტაბი	ფურცელი	თარიღი
1:100		2023წ

შ.პ.ს ქალაქი

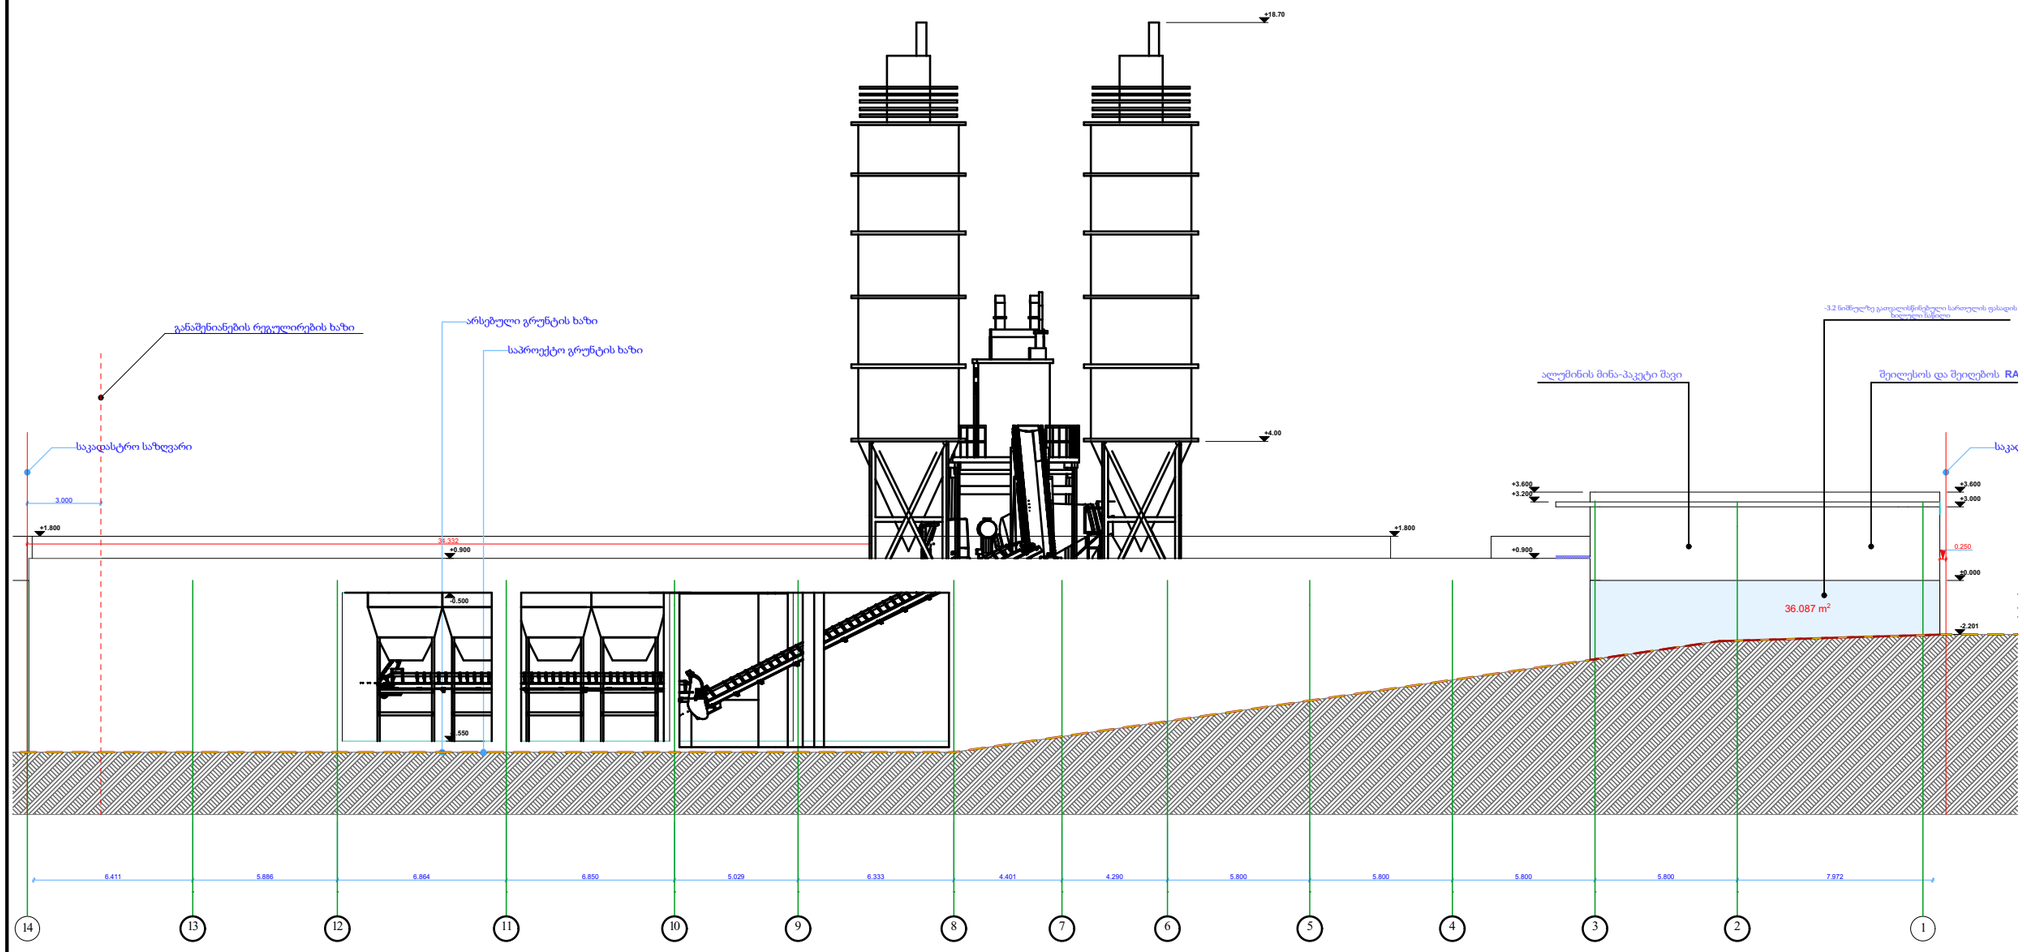

ფასადი 14-1

მასშტაბი 1:100

შენიშვნა

ნახაზზე ზომები მოცემულია სანტიმეტრებში

ნახაზზე საპროექტო ნული შეესაბამება აბსოლუტური ნიშნულის ---- 534.61

ნახაზის სახელწოდება :

ობიექტის მისამართი:

სკ: 01.72.14.005.456

დირექტორი		ვ.გაი
არქიტექტორი		ბექა ფოლადაშვილი
დამკვეთი	შპს მშენებელი თბილისი 95	

მასშტაბი	ფურცელი	თარიღი
1:100		2023წ

შ.პ.ს ქალაქი

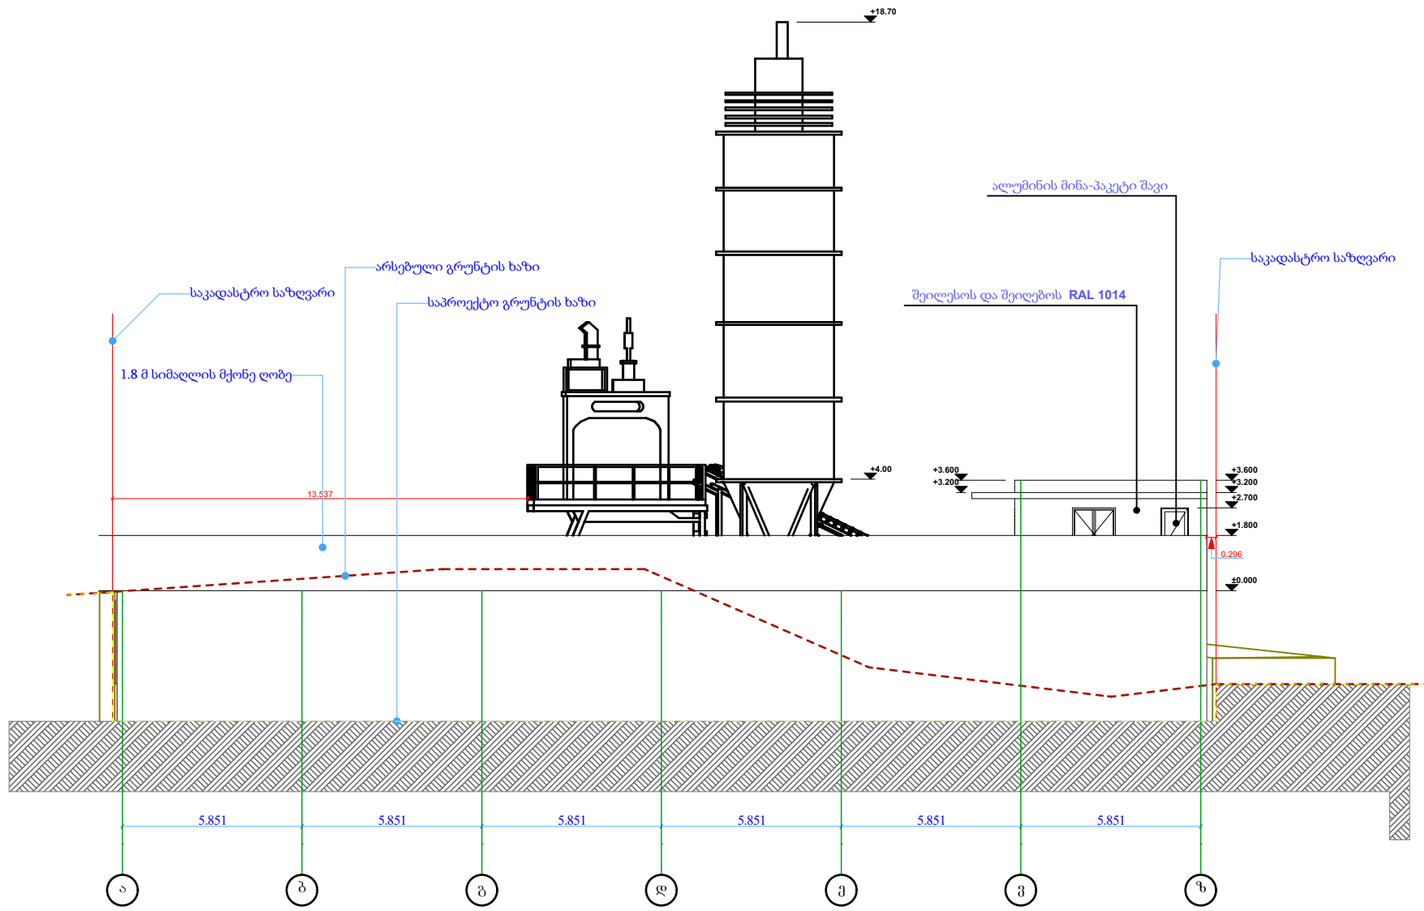

ფასადი ა-ზ

მასშტაბი 1:200

შენიშვნა

ნახაზზე ზომები მოცემულია სანტიმეტრებში

ნახაზზე საპროექტო ნული შეესაბამება აბსოლუტური ნიშნულის ---- 534.61

ნახაზის სახელწოდება :

ობიექტის მისამართი:

სკ: 01.72.14.005.456

დირექტორი		ვ.გაი
არქიტექტორი		ბექა ფოლადაშვილი
დამკვეთი	შპს მშენებელი თბილისი 95	

მასშტაბი	ფურცელი	თარიღი
1:100		2023წ

შ.პ.ს ქალაქი

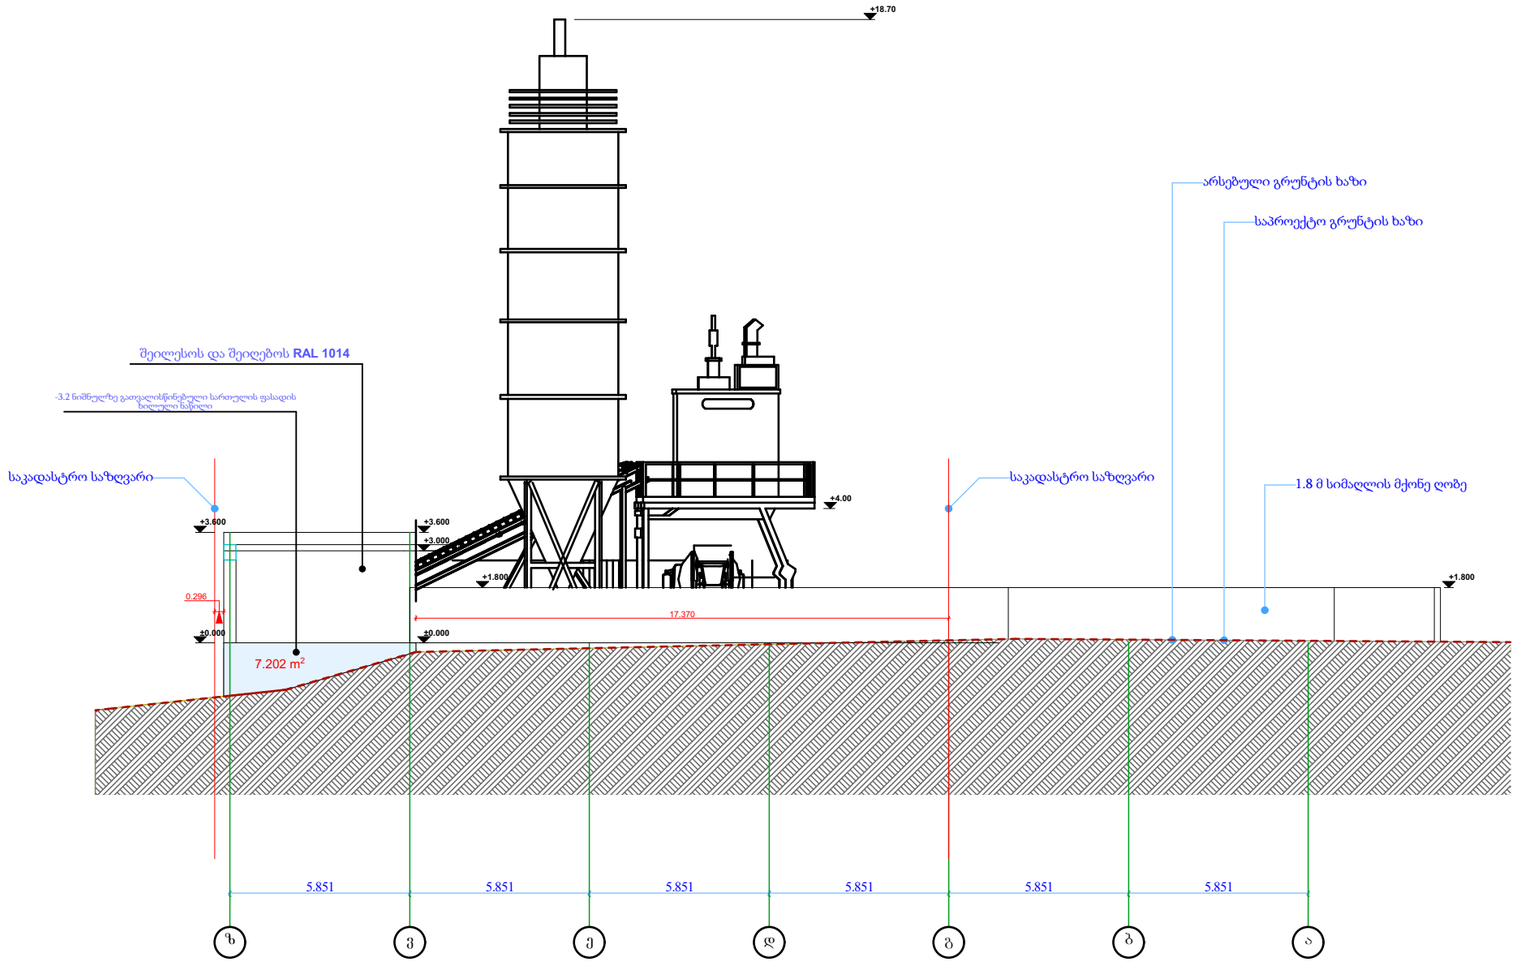

ფასადი ზ-ა

მასშტაბი 1:100

შენიშვნა

ნახაზზე ზომები მოცემულია სანტიმეტრებში

ნახაზზე საპროექტო ნული შეესაბამება აბსოლუტური ნიშნულის ---- 534.61

ნახაზის სახელწოდება :

ობიექტის მისამართი:

სკ: 01.72.14.005.456

დირექტორი		ვ.გაი
არქიტექტორი		ბექა ფოლადაშვილი
დამკვეთი	შპს მშენებელი თბილისი 95	

მასშტაბი	ფურცელი	თარიღი
1:100		2023წ

შ.პ.ს ქალაქი

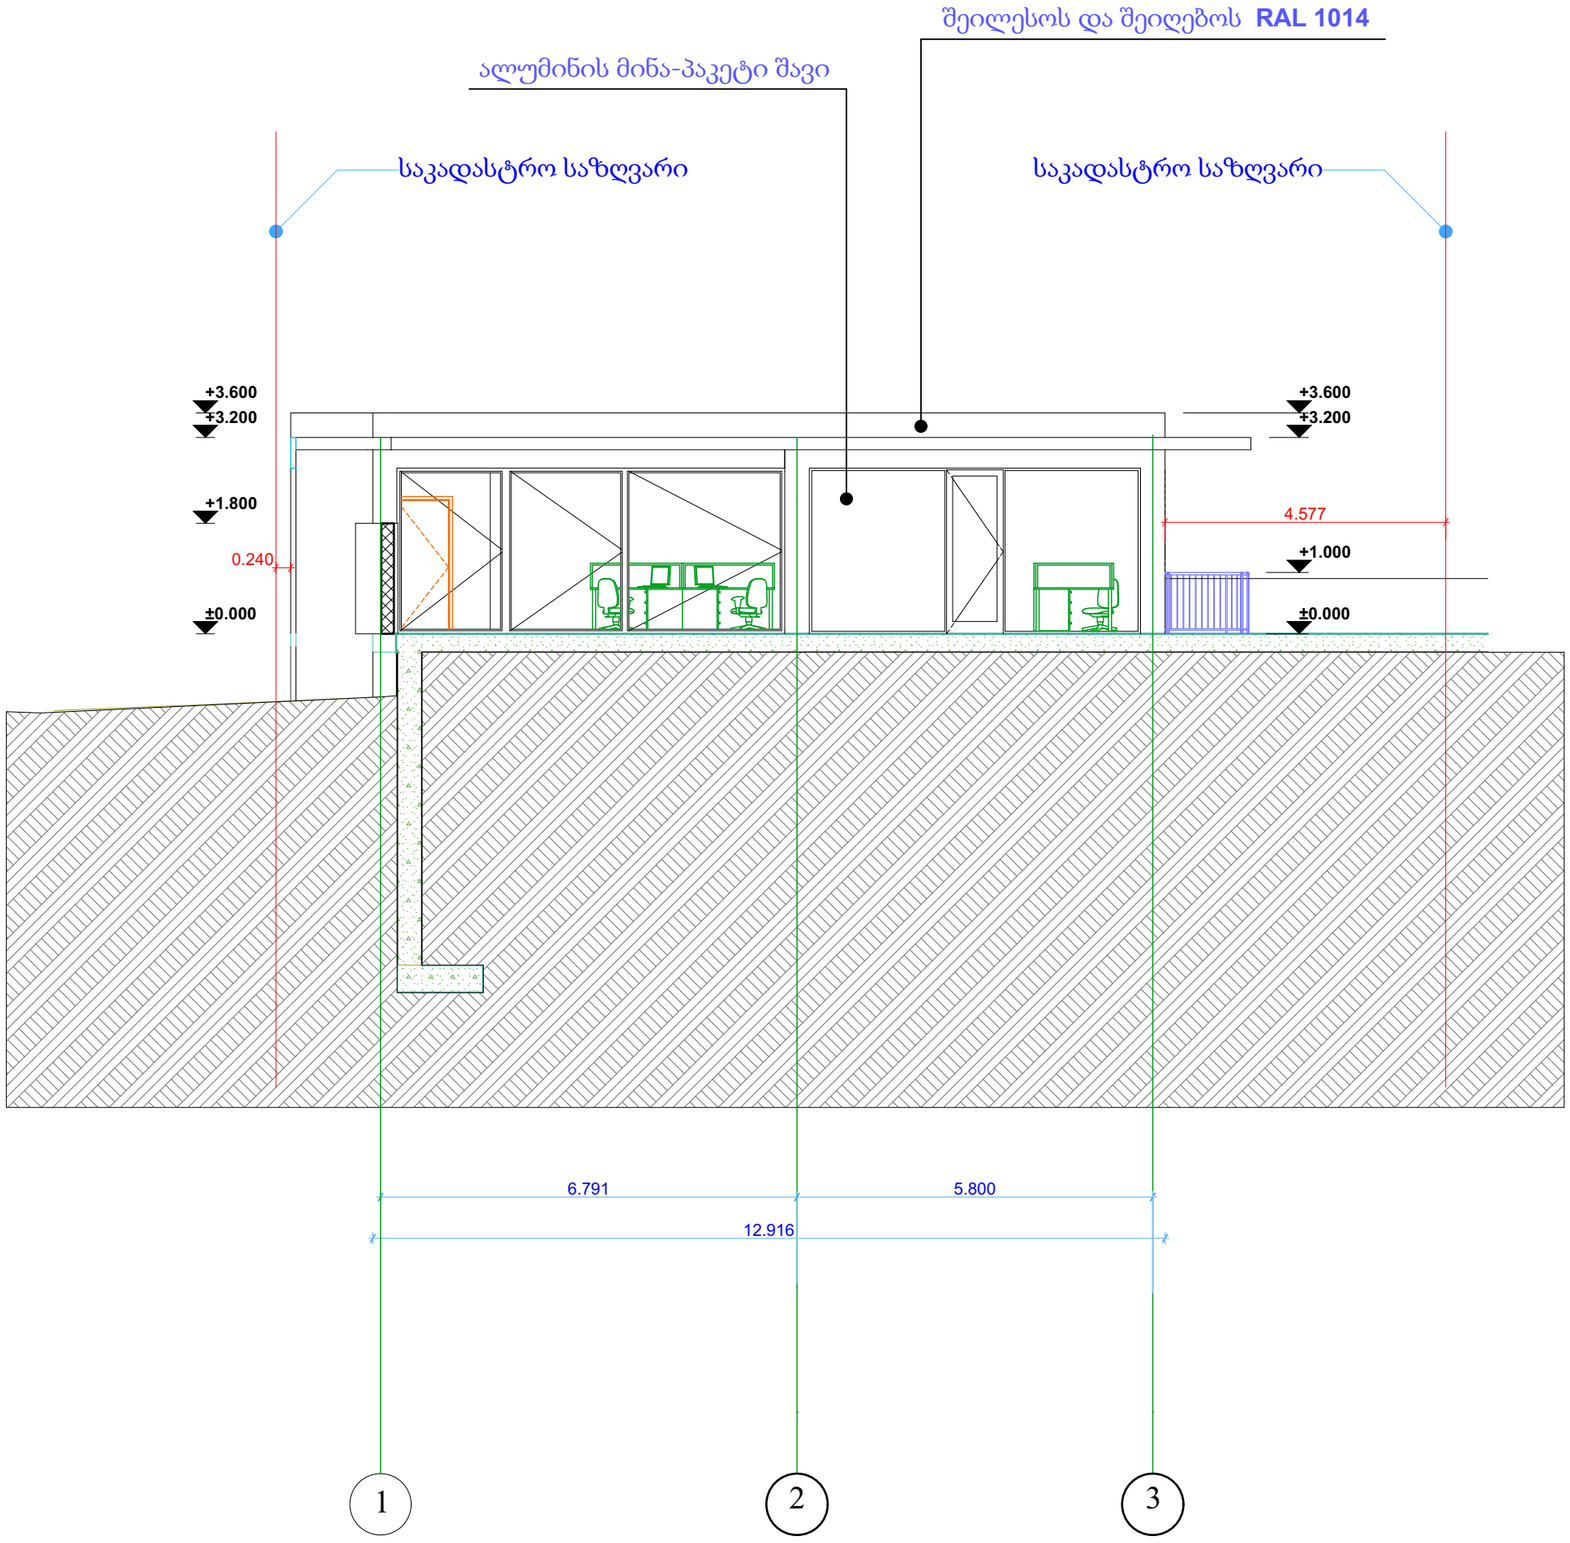

ფასადი 1-3

მასშტაბი 1:100

შენიშვნა

ნახაზზე ზომები მოცემულია სანტიმეტრებში

ნახაზზე საპროექტო ნული შეესაბამება აბსოლუტური ნიშნულის ---- 534.61

ნახაზის სახელწოდება :

ობიექტის მისამართი:

სკ: 01.72.14.005.456

დირექტორი		ვ.გაი
არქიტექტორი		ბექა ფოლადაშვილი
დამკვეთი	შპს მშენებელი თბილისი 95	

მასშტაბი	ფურცელი	თარიღი
1:100		2023წ

შ.პ.ს ქალაქი

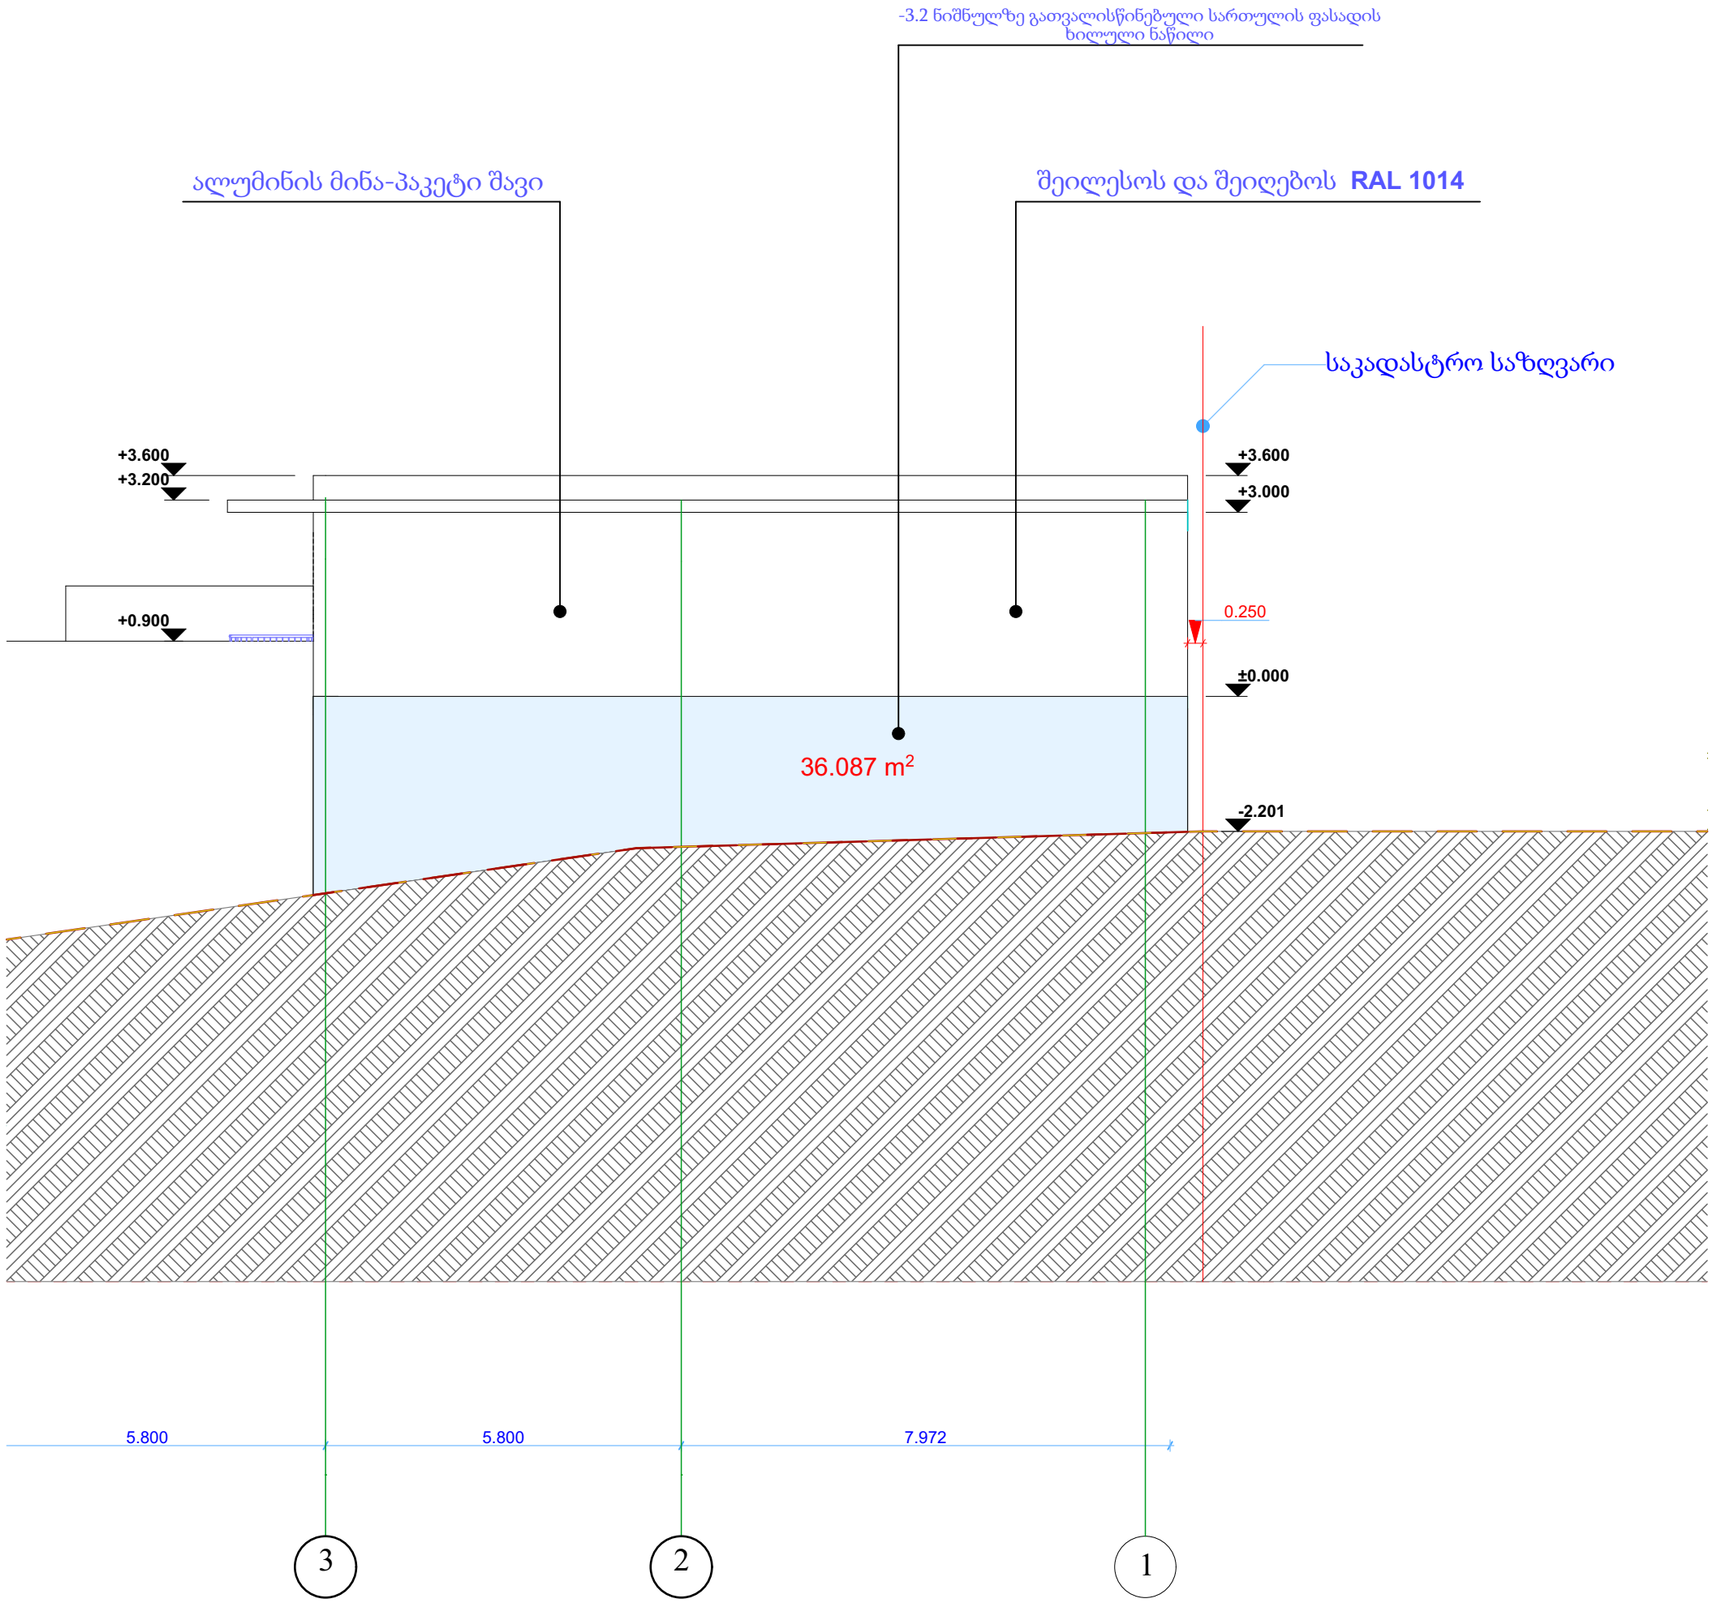

ფასადი 3-1

მასშტაბი 1:100

შენიშვნა

ნახაზზე ზომები მოცემულია სანტიმეტრებში

ნახაზზე საპროექტო ნული შეესაბამება აბსოლუტური ნიშნულის ---- 534.61

ნახაზის სახელწოდება :

ობიექტის მისამართი:

სკ: 01.72.14.005.456

დირექტორი		ვ.გაი
არქიტექტორი		ბექა ფოლადაშვილი
დამკვეთი	შპს მშენებელი თბილისი 95	

მასშტაბი	ფურცელი	თარიღი
1:100		2023წ

შ.პ.ს ქალაქი

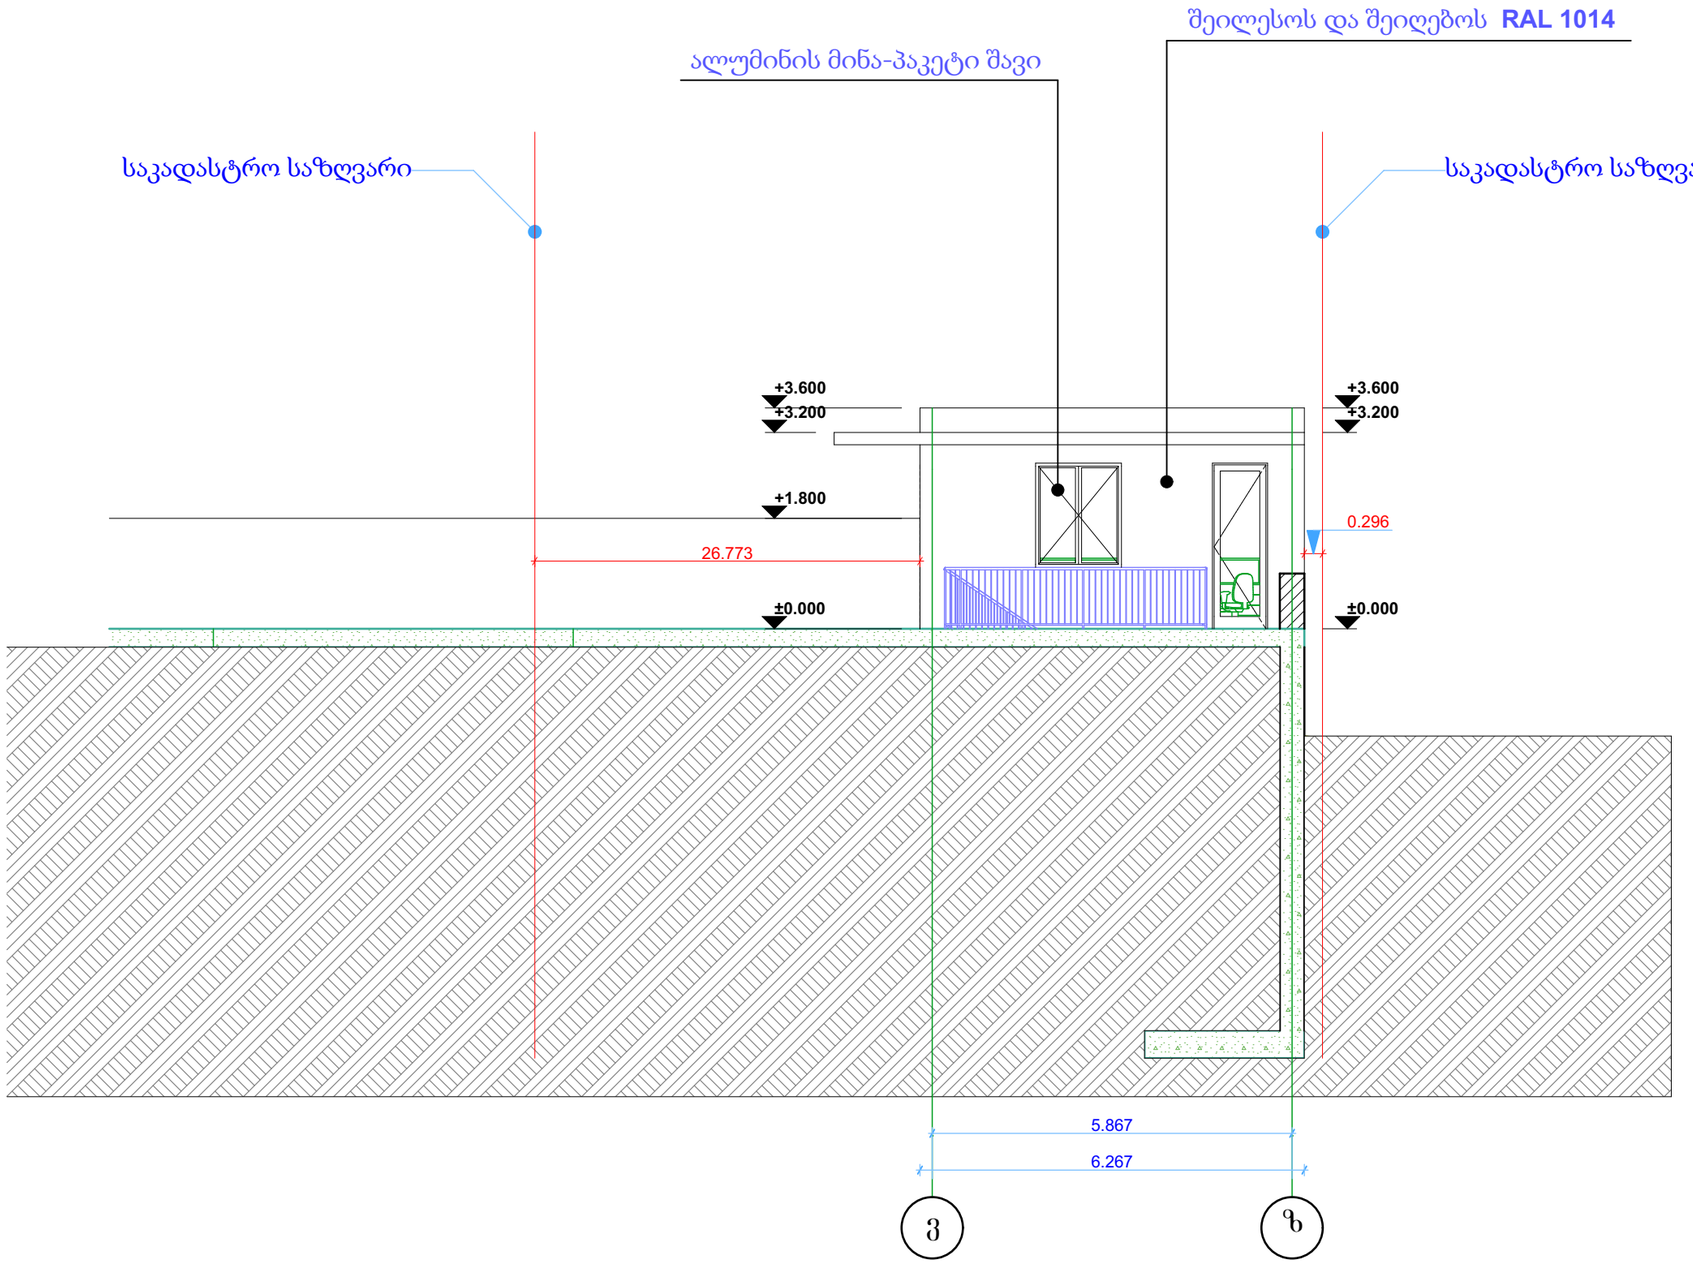

ფასადი ვ-ზ

მასშტაბი 1:100

შენიშვნა

ნახაზზე ზომები მოცემულია სანტიმეტრებში

ნახაზზე საპროექტო ნული შეესაბამება აბსოლუტური ნიშნულის ---- 534.61

ნახაზის სახელწოდება :

ობიექტის მისამართი:

სკ: 01.72.14.005.456

დირექტორი		ვ.გაი
არქიტექტორი		ბექა ფოლადაშვილი
დამკვეთი	შპს მშენებელი თბილისი 95	

მასშტაბი	ფურცელი	თარიღი
1:100		2023წ

შ.პ.ს ქალაქი

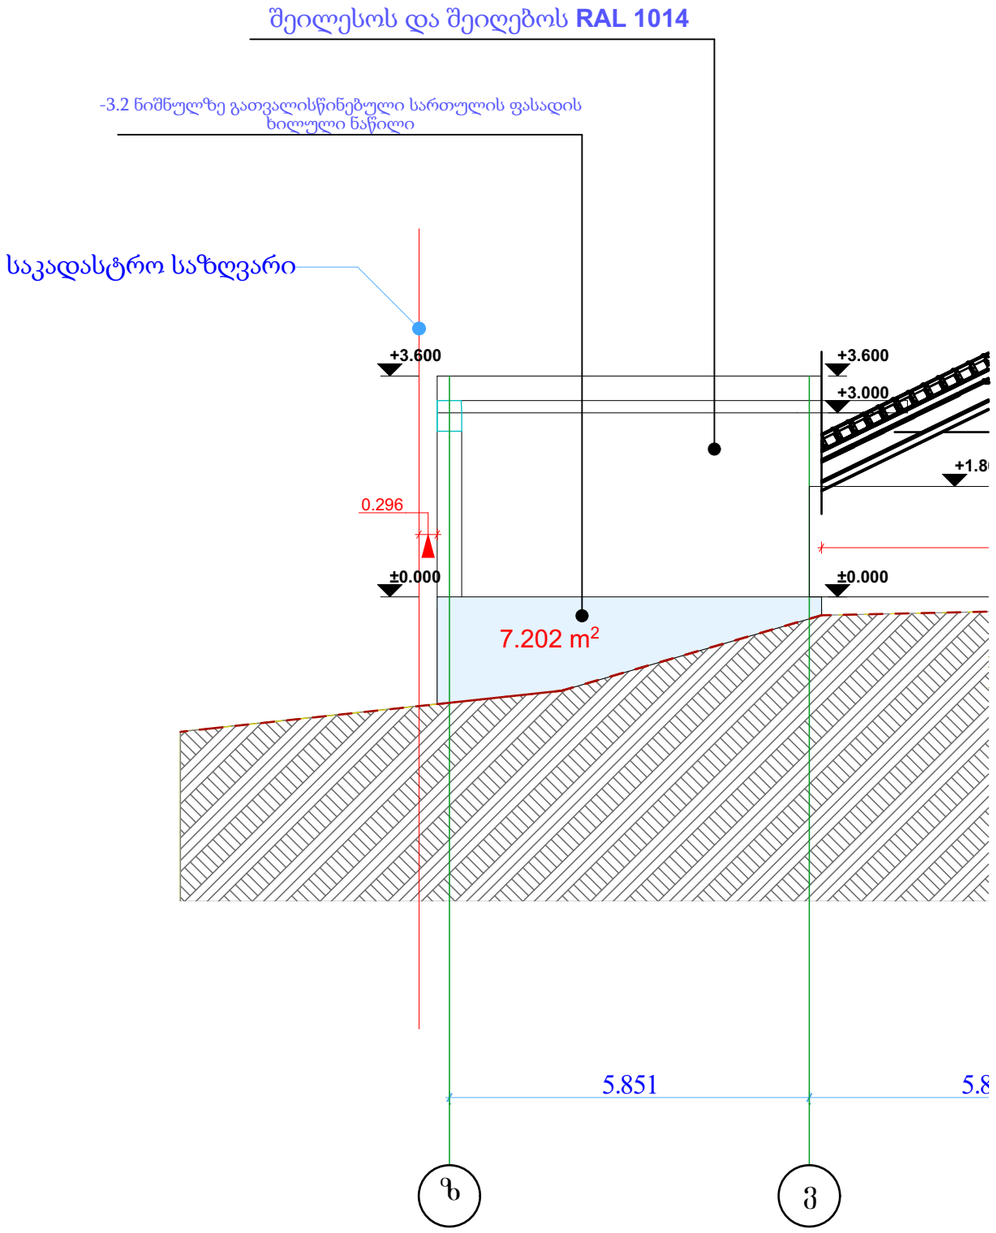

ფასადი ზ-ვ

მასშტაბი 1:100

შენიშვნა

ნახაზზე ზომები მოცემულია სანტიმეტრებში

ნახაზზე საპროექტო ნული შეესაბამება აბსოლუტური ნიშნულის ---- 534.61

ნახაზის სახელწოდება :

ობიექტის მისამართი:

სკ: 01.72.14.005.456

დირექტორი		ვ.გაი
არქიტექტორი		ბექა ფოლადაშვილი
დამკვეთი	შპს მშენებელი თბილისი 95	

მასშტაბი	ფურცელი	თარიღი
1:100		2023წ

შ.პ.ს ქალაქი

ფასადების განშლა -3.20 ნიშნულზე

ფასადის განშლა 3-1 ღერძებში

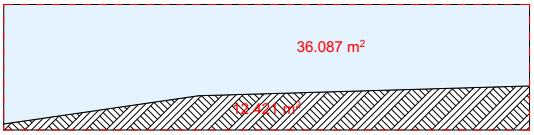

ფასადის განშლა ზ-ვ ღერძებში

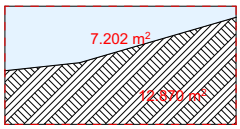

ფასადის განშლა 1-3 ღერძებში

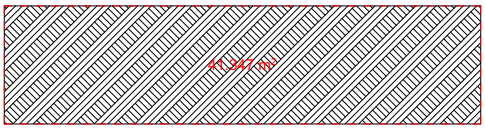

ფასადის განშლა ვ-ზ ღერძებში

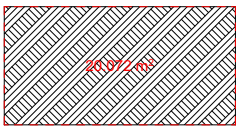

36.087 + 12.421+ 7.202+ 12.870+ 41.347+ 20.072 = 129.999 m^2

12.421 + 12.870+ 41.347+ 20.072 = 86.71 m^2

86.71 / 129.999= 0.7 < 1.8

საყრდენი კედლების განშლა

ტერიტორიაზე ეწყობა 4 საყრდენი კედელი რომლის სიმაღლე 7 მ-ია სისქე 30 სმ სიგრძე 94.82 მ

ფასადი

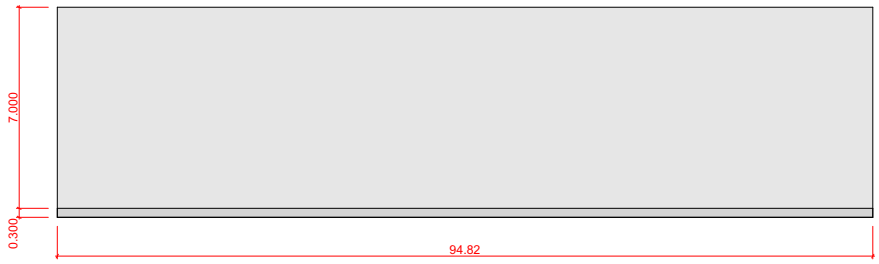

აქსონომეტრია

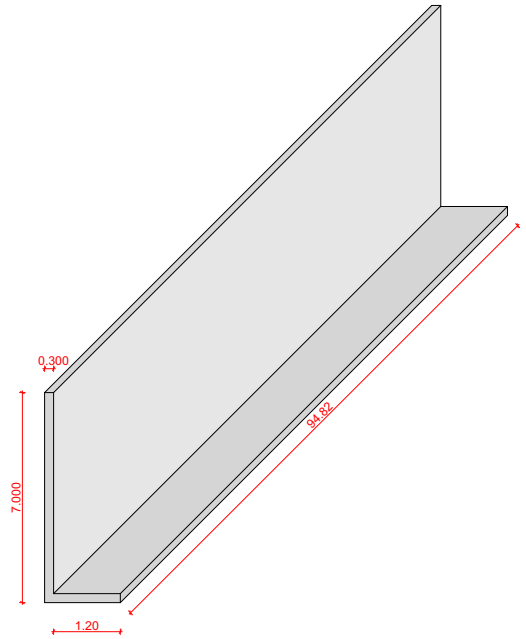

გეგმა

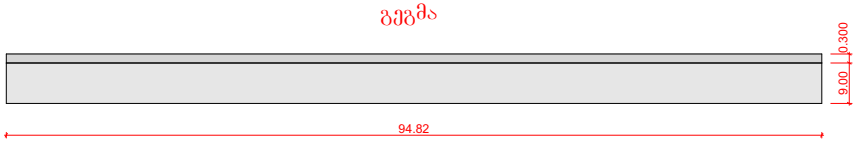

$7 \times 94.82 \times 0.3 = 199.122 m^3$

$0.9 \times 94.82 \times 0.3 = 25.60\ m^3$

$199.122\ m^3 + 25.60\ m^3 = 224.722\ m^3$

კარ-ფანჯრის კლასიფიცაკაი							
დასახელება	ფ1	ფ2	ფ4	კ1	კ2	კ3	კ4
რაოდენობა	1	1	2	1	1	1	1
ზომა	1.400×1.700	6.325×2.700	0.600×0.400	0.900×2.700	5.400×2.700	0.900×2.200	0.900×2.200
გეგმაზე აღნიშვნა					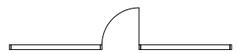		
ფრონტალური ფასადი	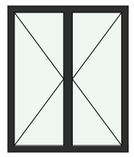	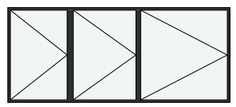			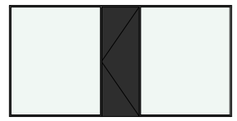		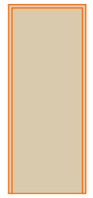

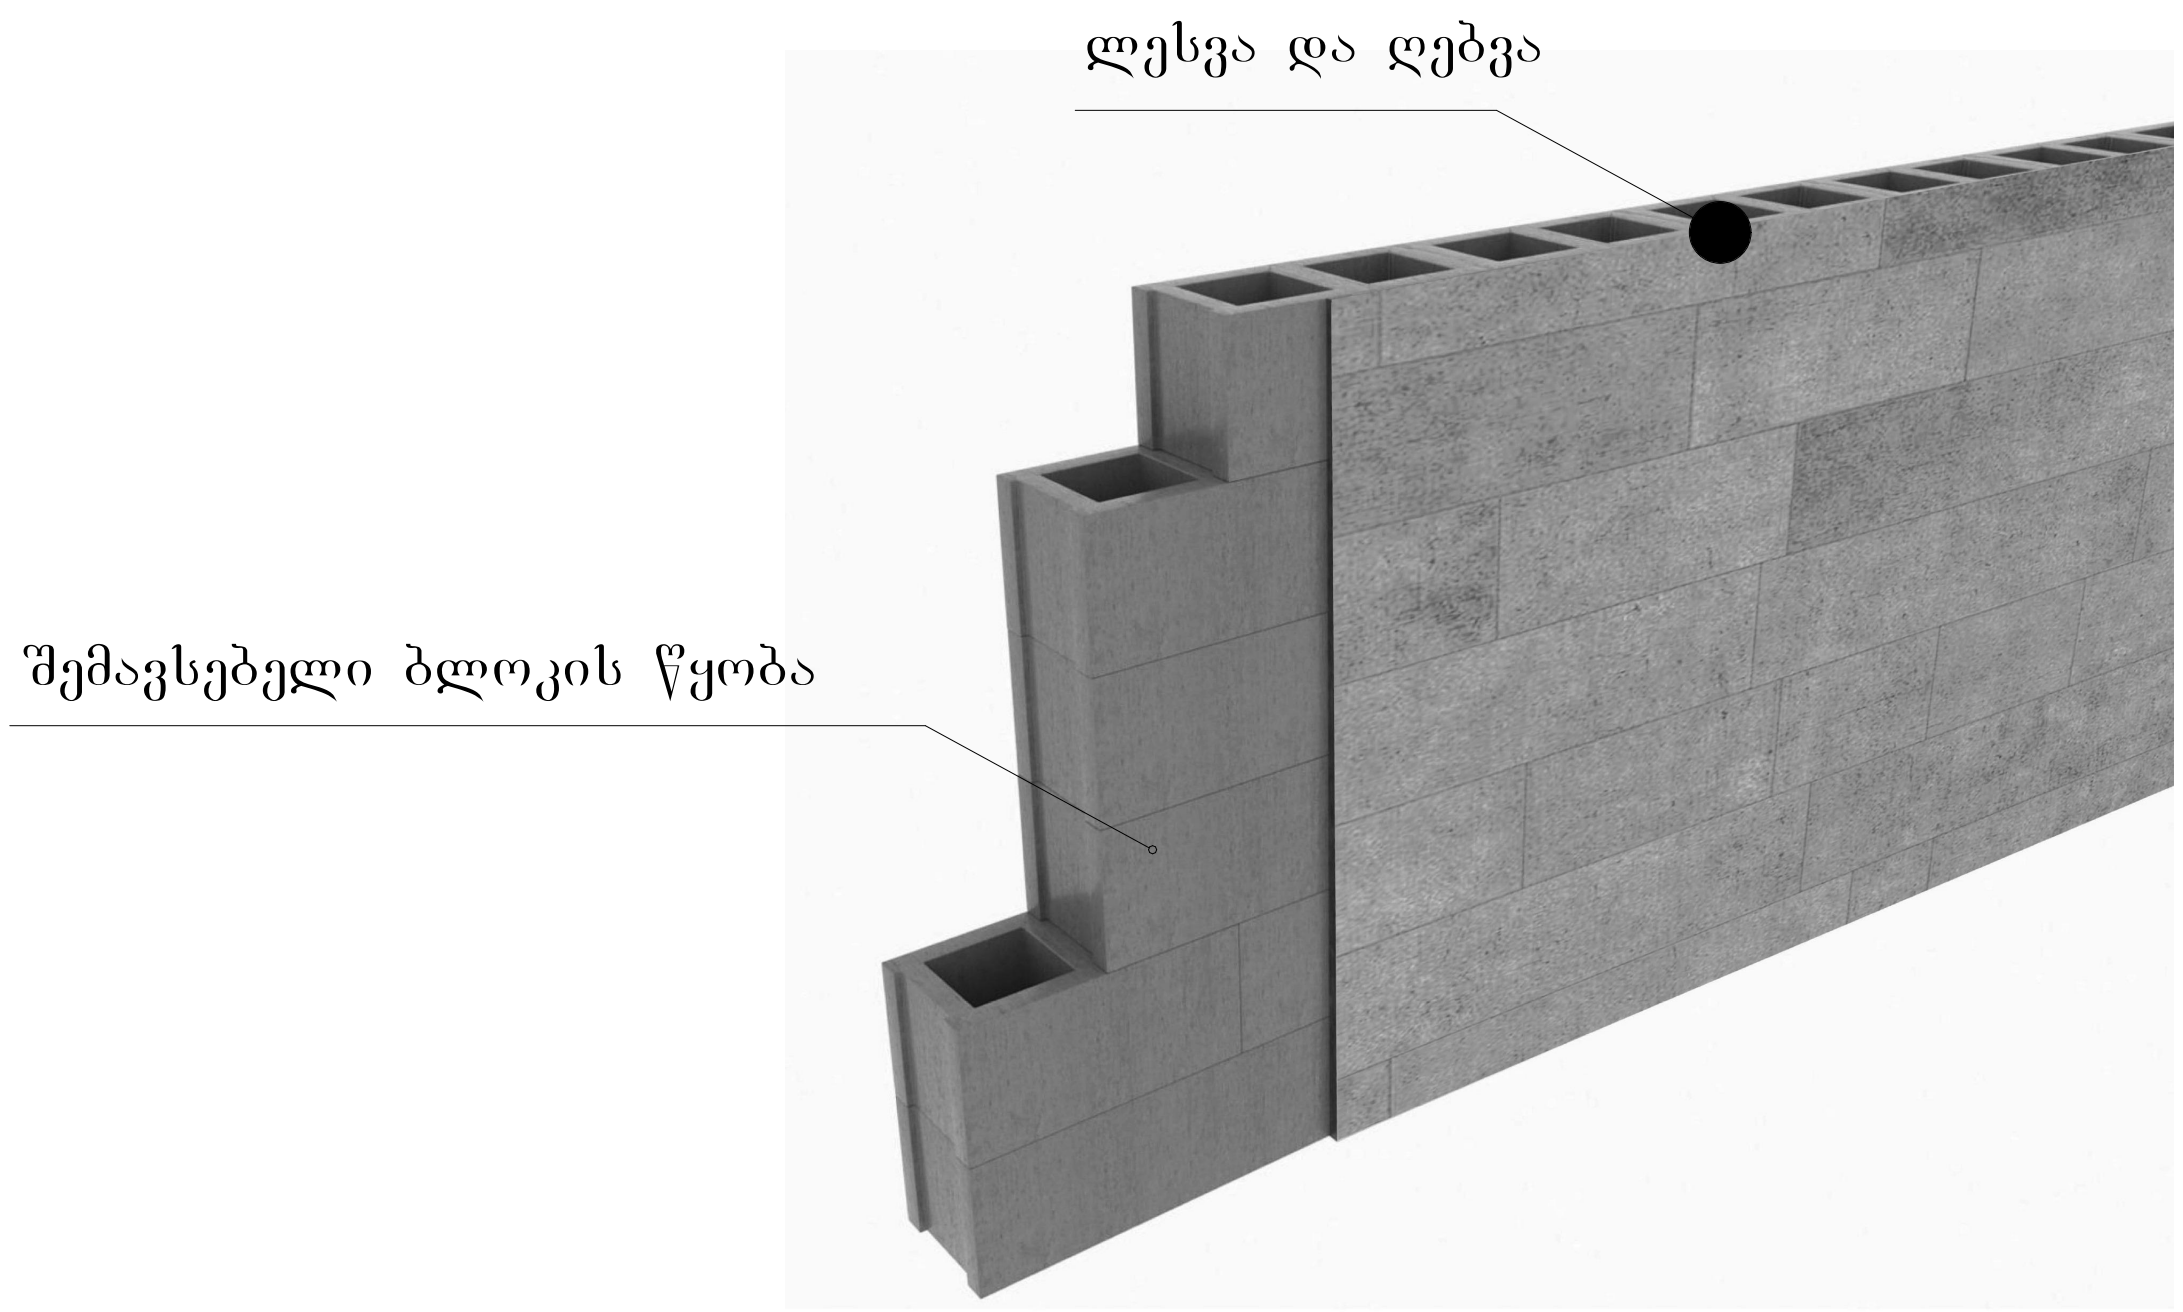
ლესვა და ღებვა
შემავსებელი ბლოკის წყობა

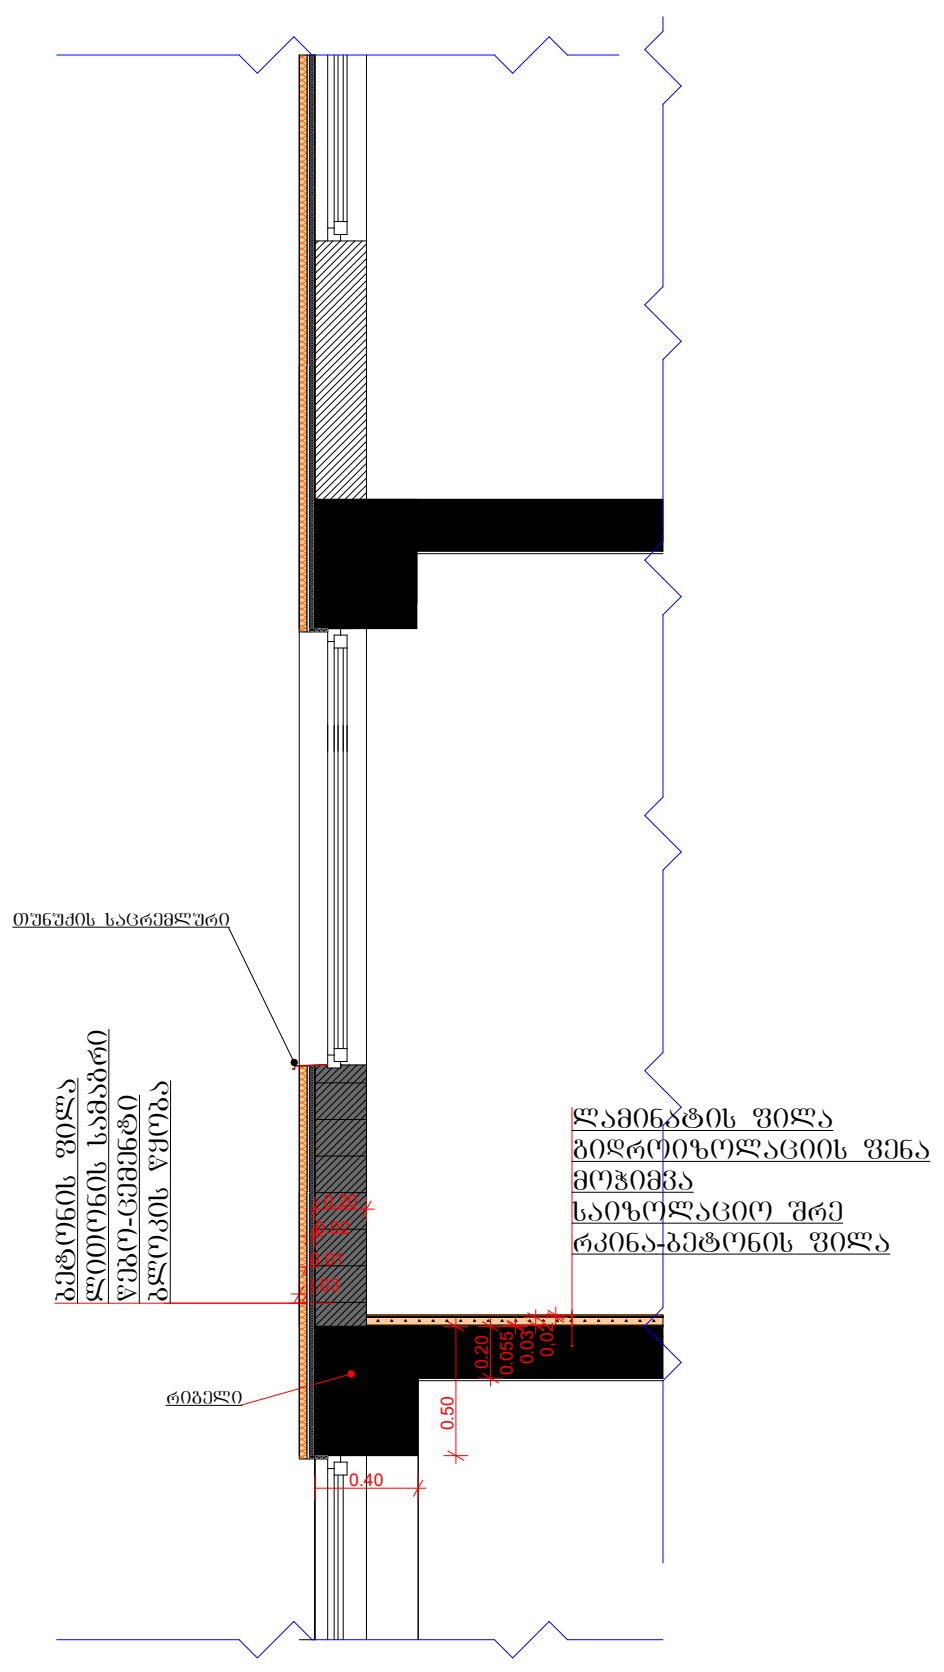
თუნუქის საცრემლური
ბეტონის ფილა
ლითონის სამაგრი
ბლოკის წყობა
ლამინატის ფილა
ჰიდროიზოლაციის ფენა
მოჭიმვა
საიზოლაციო შრე
რკინა-ბეტონის ფილა
რიგელი
0.20
0.02
0.01
0.03
0.055
0.50
0.40

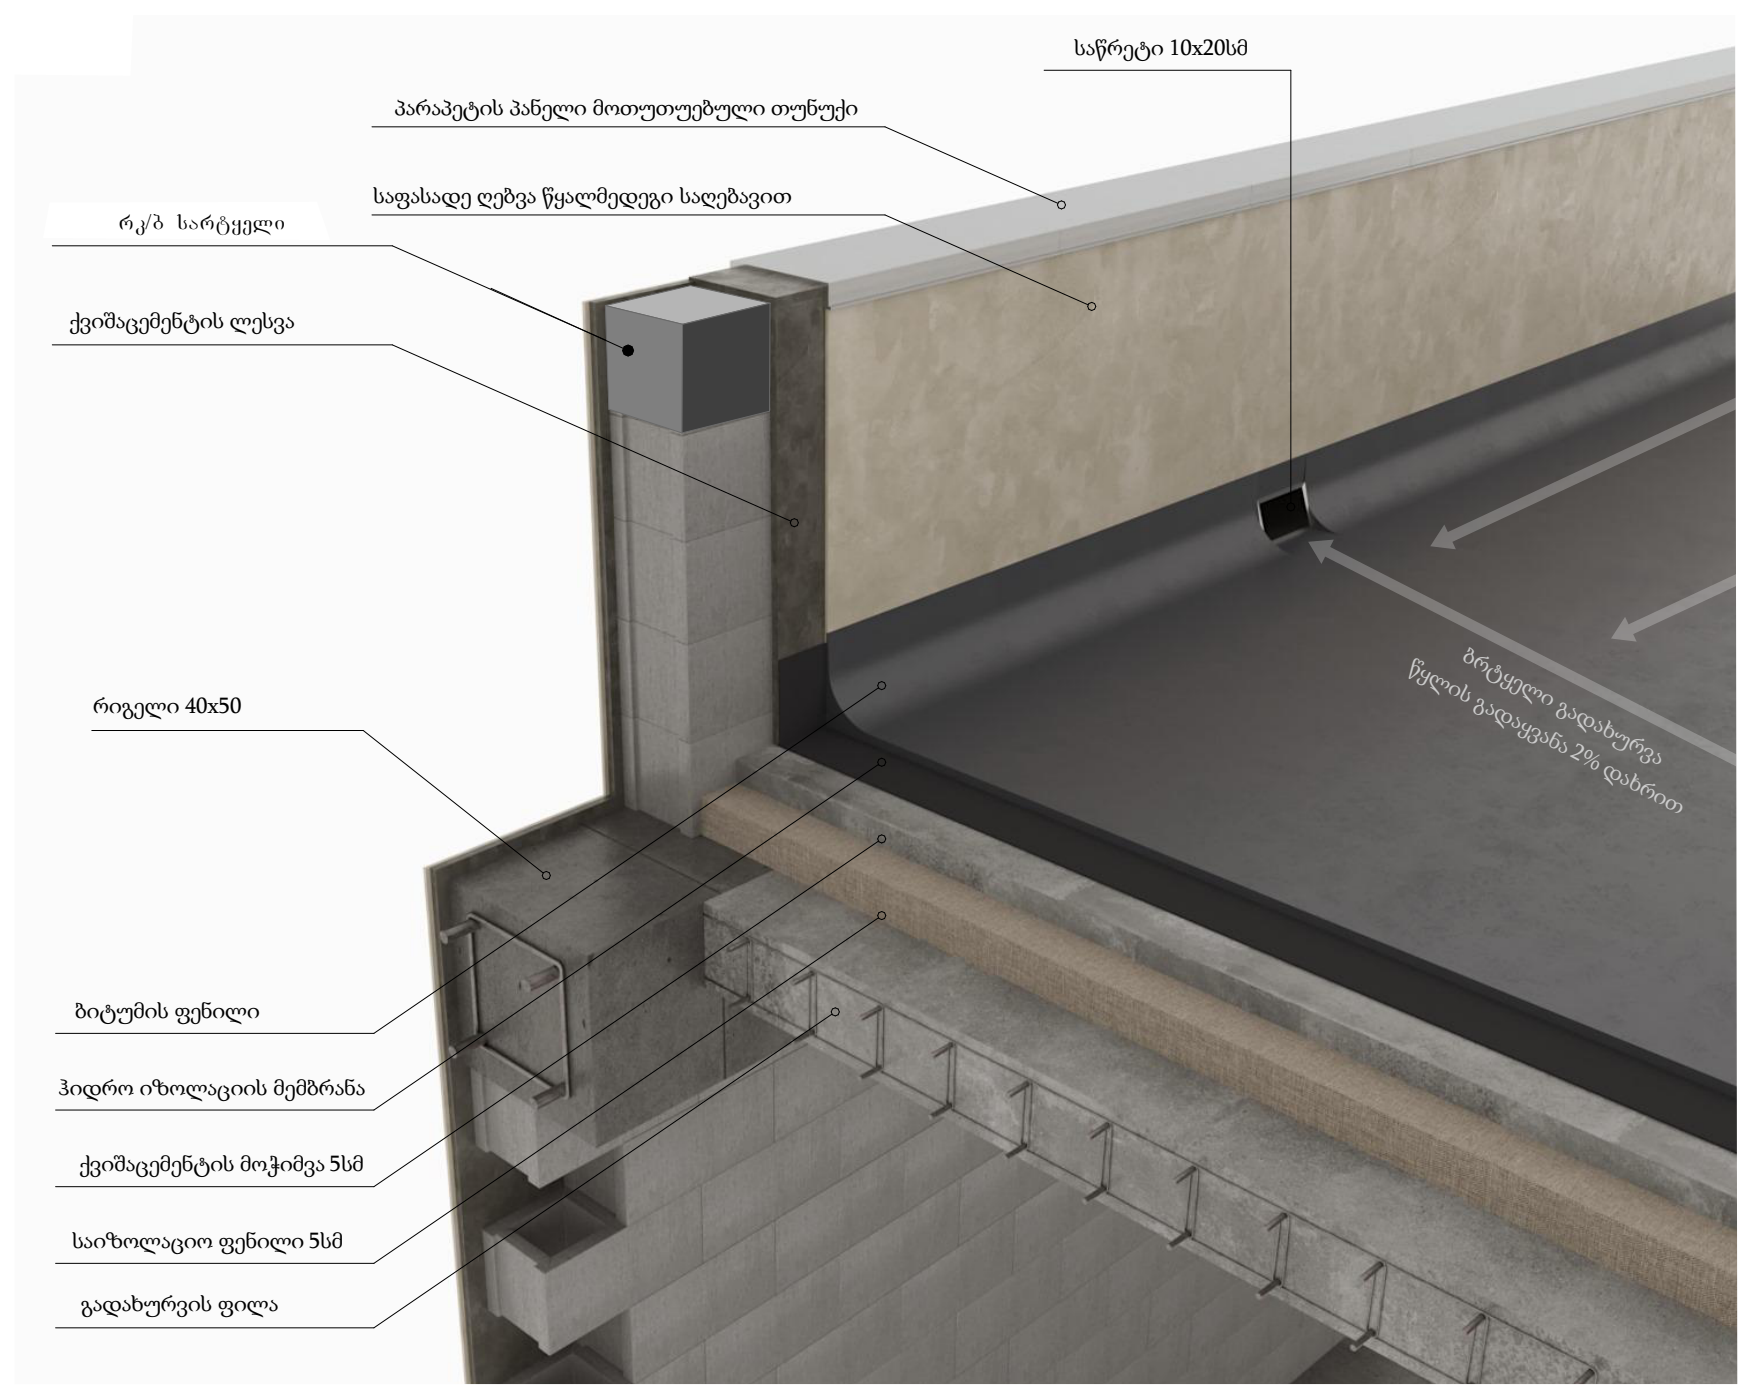
საწრეტი 10x20სმ
პარაპეტის პანელი მოთუთიებული თუნუქი
საფასადე ღებვა წყალმედეგი საღებავით
რკ/ბ სარტყელი
ქვიშაცემენტის ლესვა
რიგელი 40x50
ბრტყელი გადახურვა
წყლის გადაყვანა 2% დახრით
ბიტუმის ფენილი
ჰიდრო იზოლაციის მემბრანა
ქვიშაცემენტის მოჭიმვა 5სმ
საიზოლაციო ფენილი 5სმ
გადახურვის ფილა

