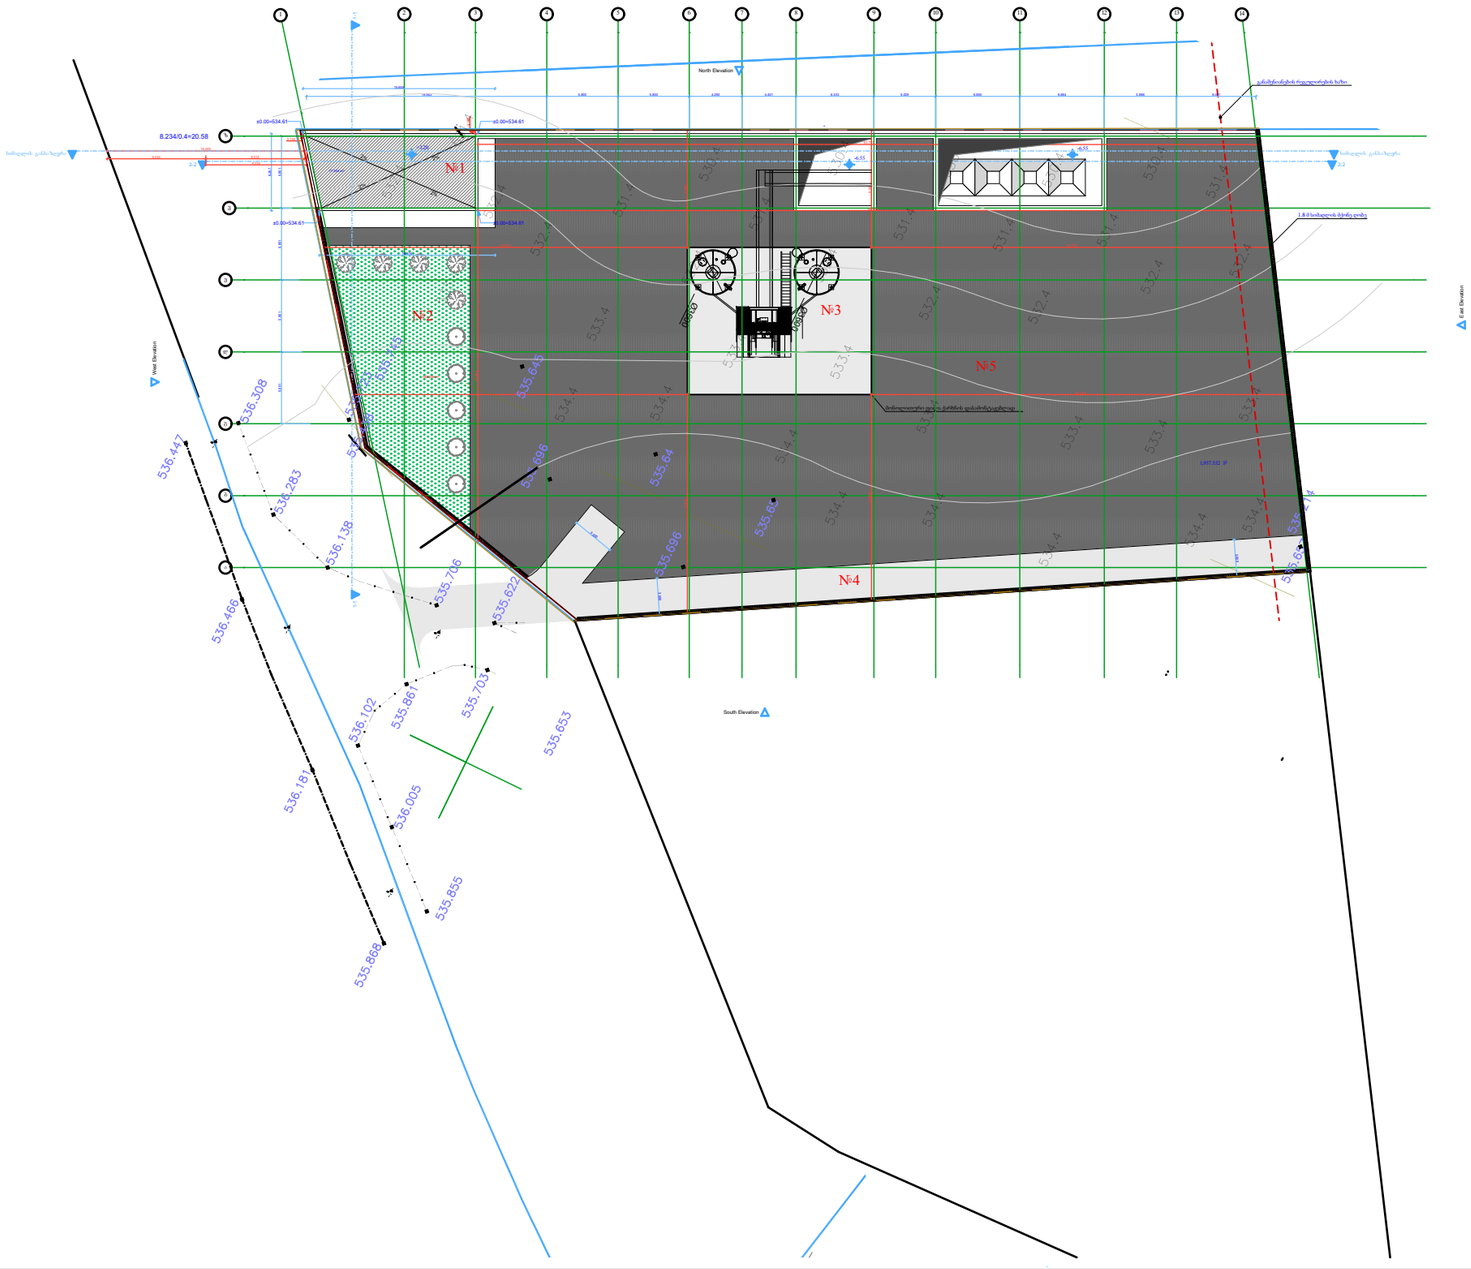


გენგეგმა

მასშტაბი 1:500

№1 საოფისე დამხმარე შენობა

№2 გასამწვანებელი ტერიტორია

№3 მონოლითური ფილა ქარხნის დასამონტაჟებლად

№4 სერვიტუტით დატვირთული გზა

№5 ბეტონის ფილა

შენიშვნა

ნახაზზე ზომები მოცემულია სანტიმეტრებში

ნახაზზე საპროექტო ნული შეესაბამება აბსოლუტური ნიშნულის ---- 534.61


ობიექტის მისამართი:

სკ: 01.72.14.005.456

დირექტორი		ვ.გაი
არქიტექტორი		ბექა ფოლადაშვილი
დამკვეთი	შპს მშენებელი თბილისი 95	

მასშტაბი	ფურცელი	თარიღი
1:100		2023წ

შ.პ.ს ქალაქი

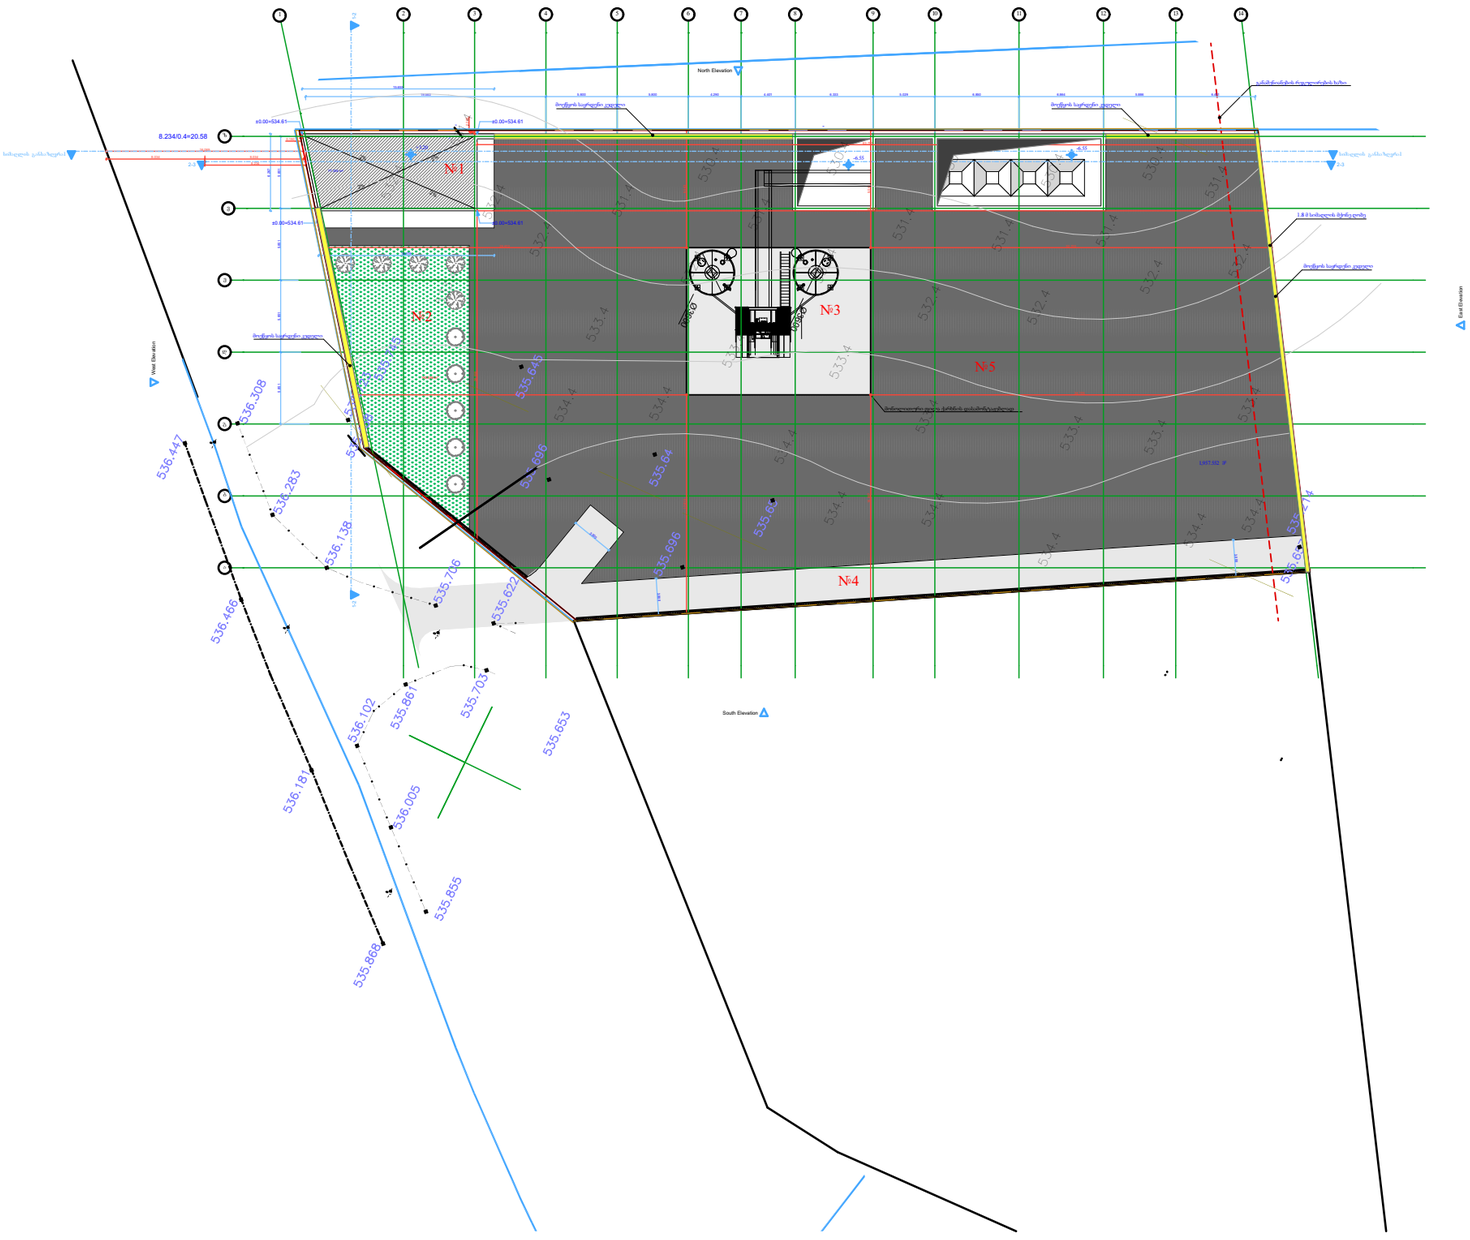

გენგეგმა

მასშტაბი 1:500

საყრდენი კედლები

შენიშვნა

ნახაზზე ზომები მოცემულია სანტიმეტრებში

ნახაზზე საპროექტო ნული შეესაბამება აბსოლუტური ნიშნულის ---- 534.61

ობიექტის მისამართი:

სკ: 01.72.14.005.456

დირექტორი		ვ.გაი
არქიტექტორი		ბექა ფოლადაშვილი
დამკვეთი	შპს მშენებელი თბილისი 95	

მასშტაბი	ფურცელი	თარიღი
1:100		2023წ

შ.პ.ს ქალაქი