I ეტაპის სამუშაოები. I ბლოკი.
ფასადი 6 - 10 ღერძებში

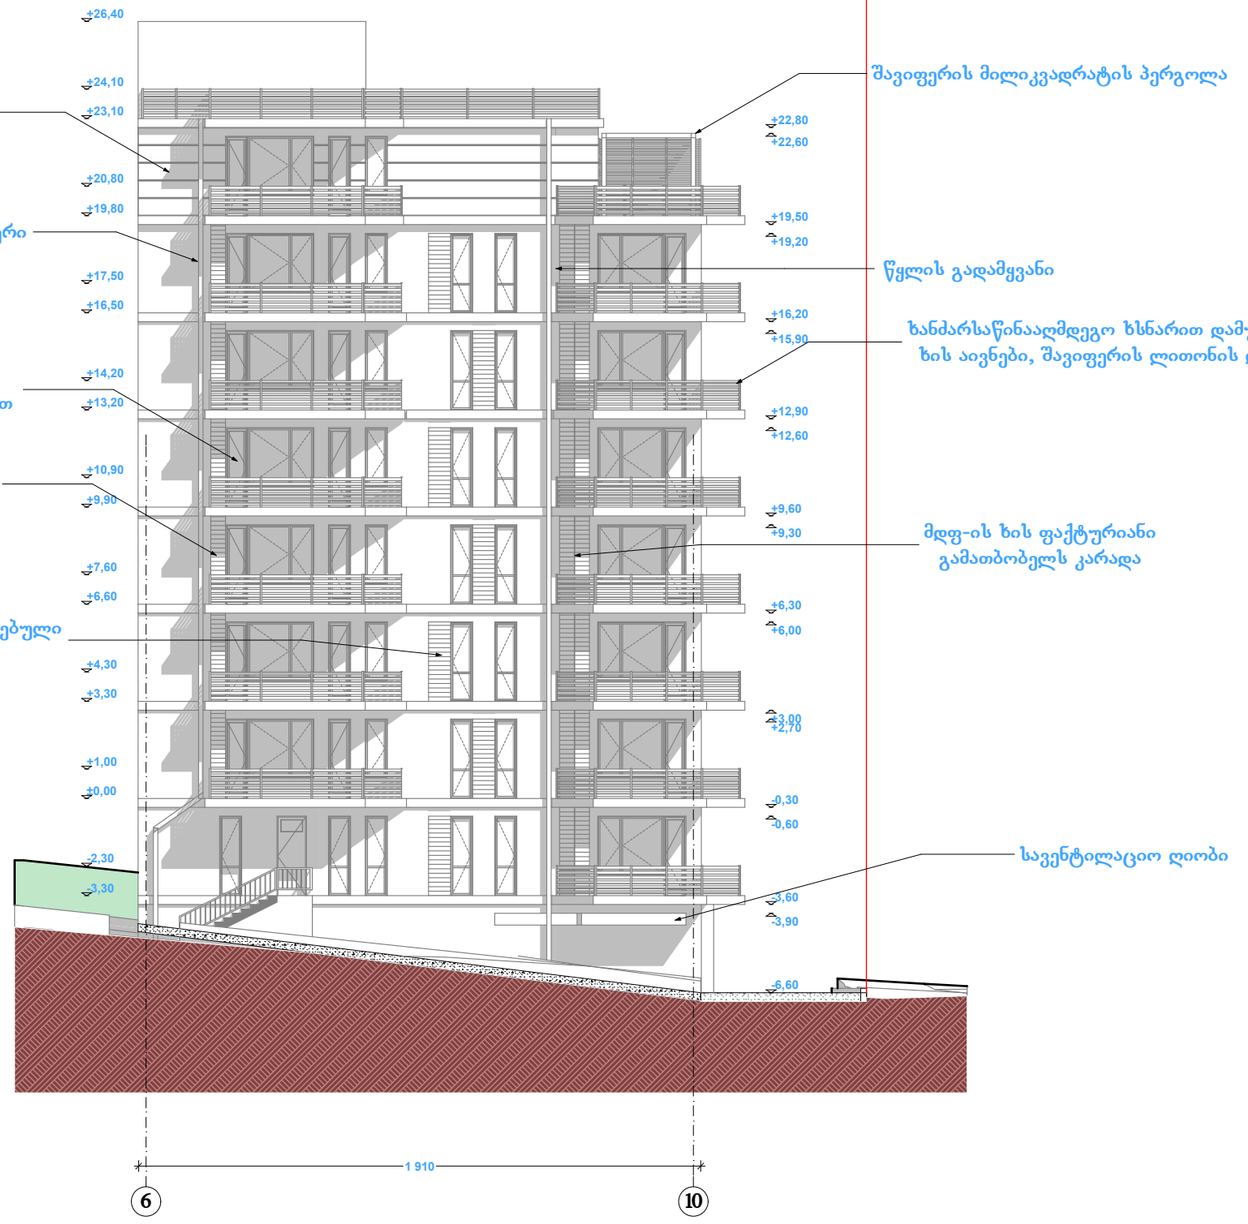

ლესვა, ღებვა "მიუნჰენი" ნაცრისფერი

ლესვა, ღებვა "მიუნჰენი" სპილოსძვლისფერი

ვიტრაჟი მინაპაკეტი,
მეტალოპლასტმასი ხის ფაქტურით

მდფ-ის ხის ფაქტურიანი
გამათბობელს კარადა

ხანძარსაწინააღმდეგო ხსნარით დამუშავებული
ხის დეკორატიული პანელი

შავიფერის მილიკვადრატის პერგოლა

წყლის გადამყვანი

ხანძარსაწინააღმდეგო ხსნარით დამუშავებული
ხის აივნები, შავიფერის ლითონის დგარებით

მდფ-ის ხის ფაქტურიანი
გამათბობელს კარადა

სავენტილაციო ღიობა

ფორმატი A-3

თბილისი 2013 წ.

დკვეთა #7-2013

ექსპლიკაცია:

პირობითი ნიშნები

წითელი ხაზი

ჭრილის ხაზი

±14,27 ნიშნულის აღნიშვნა

შენიშვნები:

პროექტში ცვლილებები შეთანხმებული
უნდა იქნეს პროექტის ავტორთან და
მერიის საქალაქო სამსახურთან.

პროექტის სახელწოდება

ქ. თბილისი, კრწანისი, 65-ე საჯარო სკოლის
მიმდებარე ტერიტორიაზე საცხოვრებელი
კომპლექსი

შპს "ლ.ლ. და კომპანია"

თანამდებობა	გვარი	ხელმოწერა
დირექტორი	მ. ლოსაბერძე	
პროექტის ავტორი	დ. ლოსაბერძე	
პროექტის ავტორი	ს.გახვიანი	
მასშტაბი		I ეტაპის სამუშაოები. I ბლოკი. ფასადი 6-10 ღერძებში
თარიღი	20.06.2013	

სტადია	ფურცლები	ფურცელი
ესკიზი	56	5

I ეტაპის სამუშაოები. I ბლოკი.
ფასადი ა - დ ღერძებში

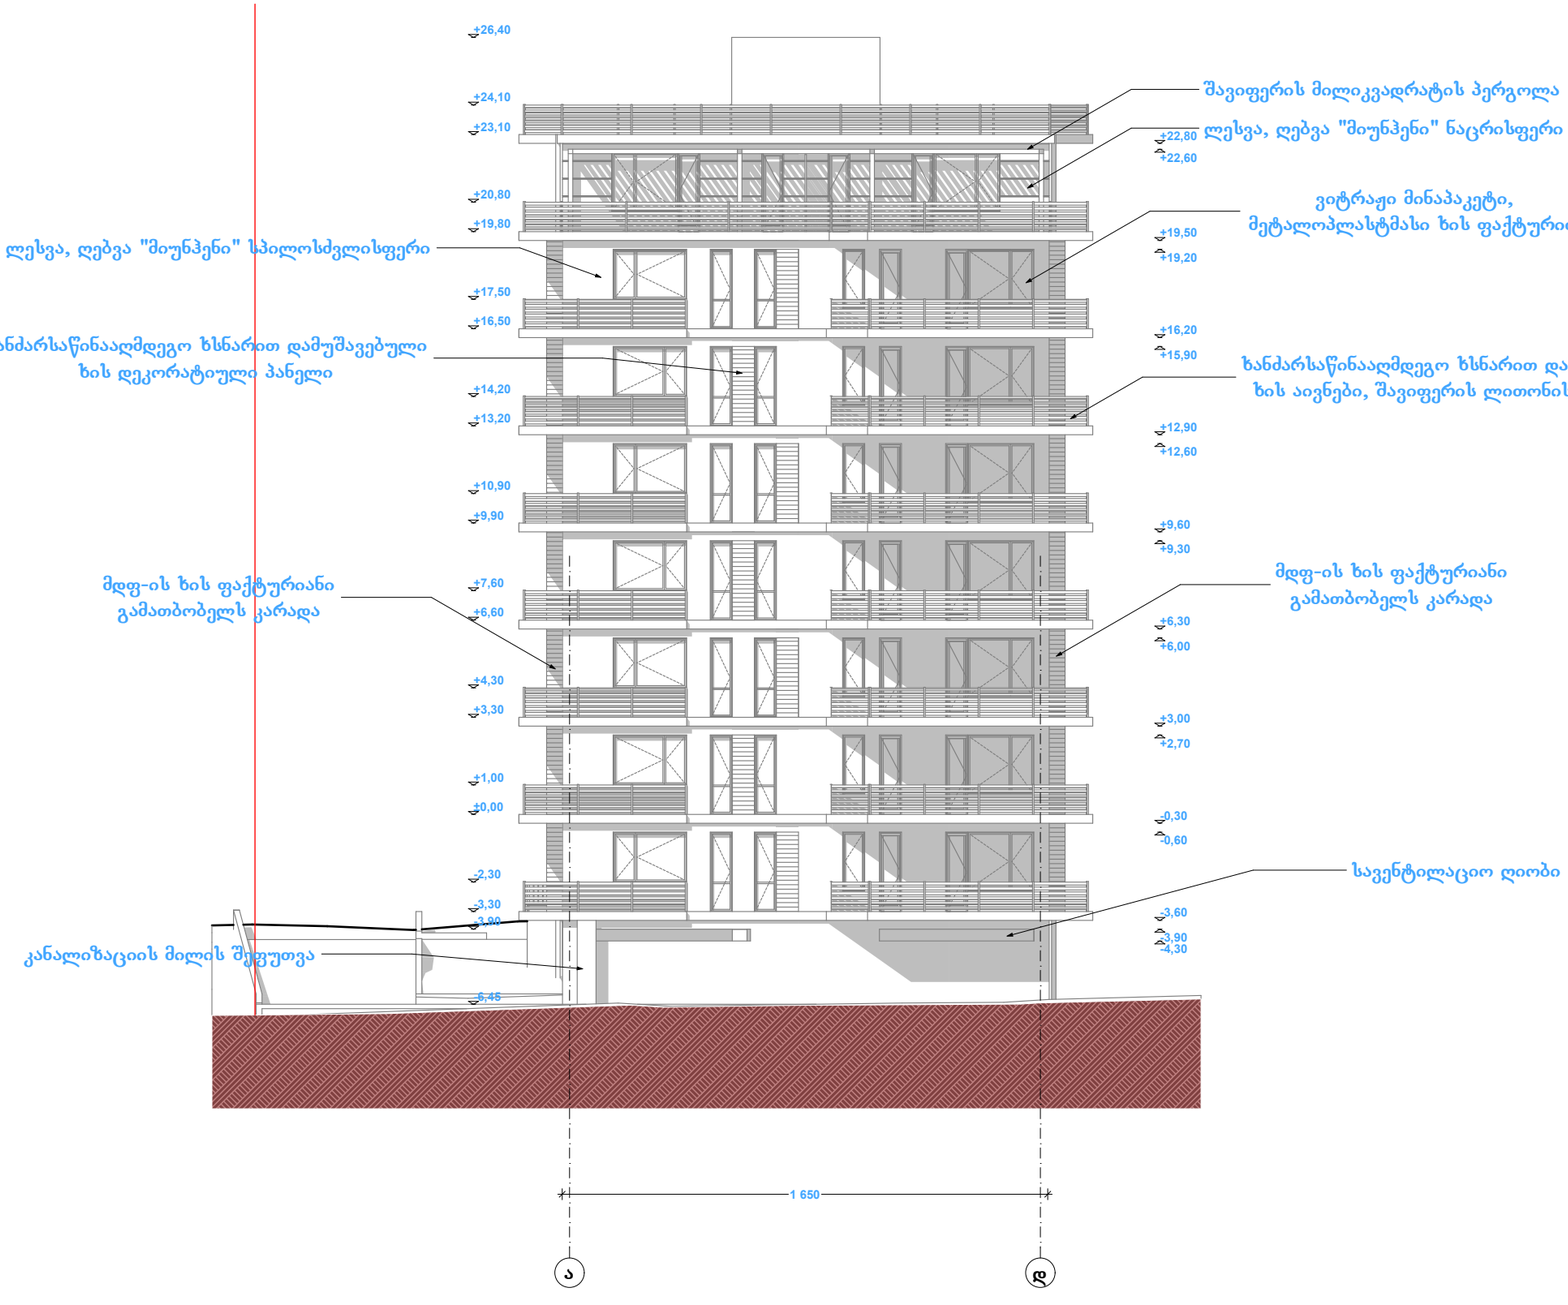

ფორმატი A-3

თბილისი 2013 წ.

დაკვეთა #7-2013

ექსპლიკაცია:

პირობითი ნიშნები

წითელი ხაზი

ჭრილის ხაზი

±16,63 ნიშნულის აღნიშვნა

შენიშვნები:

პროექტში ცვლილებები შეთანხმებული უნდა იქნეს პროექტის ავტორთან და მერიის საქალაქო სამსახურთან.

პროექტის სახელწოდება

ქ. თბილისი, კრწანისი, 65-ე საჯარო სკოლის მიმდებარე ტერიტორიაზე საცხოვრებელი კომპლექსი

შპს "ლ.ლ. და კომპანია"

თანამდებობა	გვარი	ხელმოწერა
დირექტორი	მ. ლოსაბერძე	
პროექტის ავტორი	დ. ლოსაბერძე	
პროექტის ავტორი	ს.გასვიანი	
მასშტაბი		I ეტაპის სამუშაოები. I ბლოკი. ფასადი ა-დ ღერძებში
თარიღი	20.06.2013	

სტადია	ფურცლები	ფურცელი
ესკიზი	4	1

I ეტაპის სამუშაოები. I ბლოკი.
ფასადი 10 - 6 ღერძებში

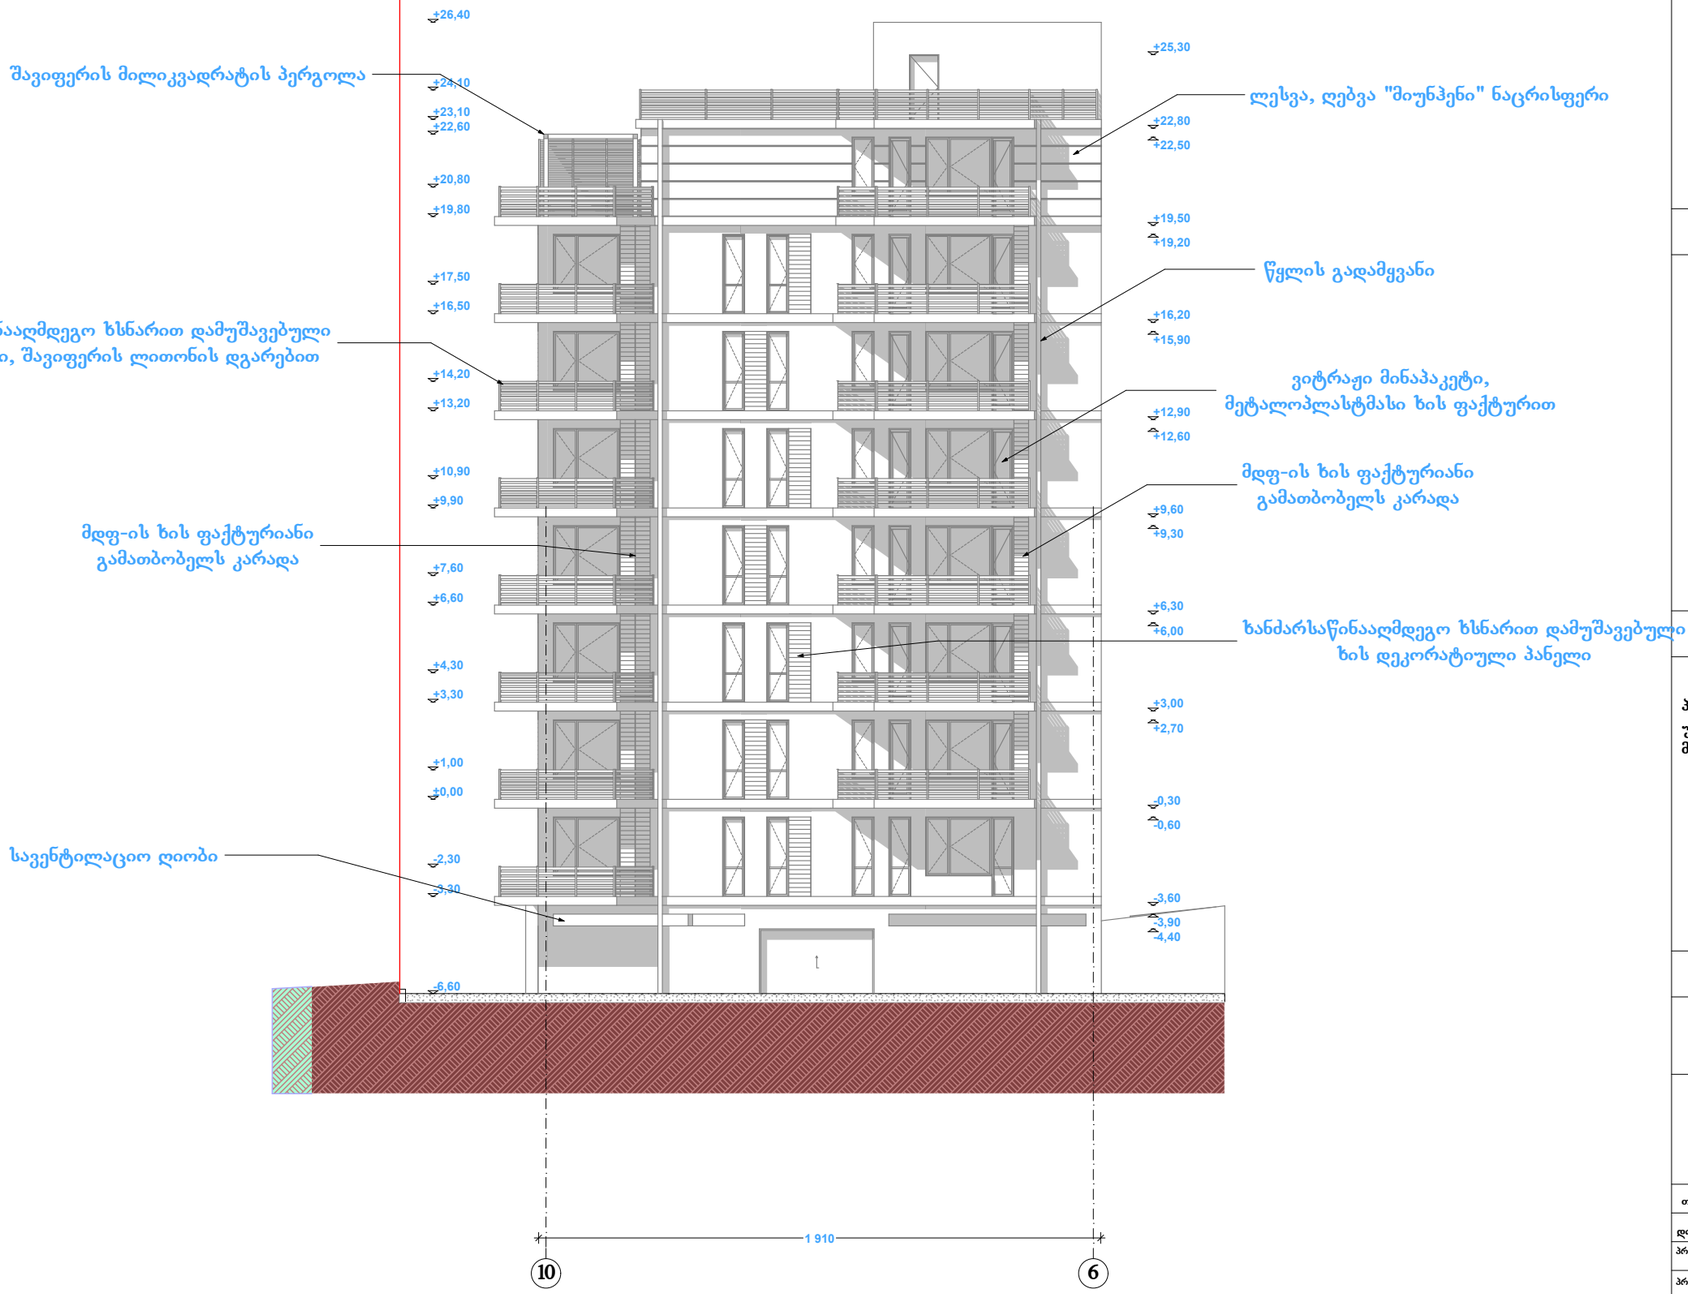

შავიფერის მილიკვადრატის პერგოლა

ლესვა, ღებვა "მიუნჰენი" ნაცრისფერი

ხანძარსაწინააღმდეგო ხსნარით დამუშავებული ხის აივნები, შავიფერის ლითონის დგარებით

წყლის გადამყვანი

ვიტრაჟი მინაპაკეტი, მეტალოპლასტმასი ხის ფაქტურით

მდფ-ის ხის ფაქტურიანი გამათბობელს კარადა

მდფ-ის ხის ფაქტურიანი გამათბობელს კარადა

ხანძარსაწინააღმდეგო ხსნარით დამუშავებული ხის დეკორატიული პანელი

სავენტილაციო ღიობი

ფორმატი	A-3	თბილისი 2013 წ.
		ღკვეთა #7-2013

ექსპლიკაცია:

პირობითი ნიშნები

წითელი ხაზი

ჭრილის ხაზი

+13,62 ნიშნულის აღნიშვნა

შენიშვნები:

პროექტში ცვლილებები შეთანხმებული უნდა იქნეს პროექტის ავტორთან და მერიის საქალაქო სამსახურთან.

პროექტის სახელწოდება

ქ. თბილისი, კრწანისი, 65-ე საჯარო სკოლის მიმდებარე ტერიტორიაზე საცხოვრებელი კომპლექსი

შპს "ლ.ლ. და კომპანია"

თანამდებობა	გვარი	ხელმოწერა
დირექტორი	მ. ლოსაბერძე	
პროექტის ავტორი	დ. ლოსაბერძე	
პროექტის ავტორი	ს.გასვიანი	
მასშტაბი		I ეტაპის სამუშაოები. I ბლოკი. ფასადი 10-6 ღერძებში
თარიღი	20.06.2013	

სტადია	ფურცლები	ფურცელი
ესკიზი	56	5

I ეტაპის სამუშაოები. I ბლოკი.
ფასადი დ - ა ღერძებში

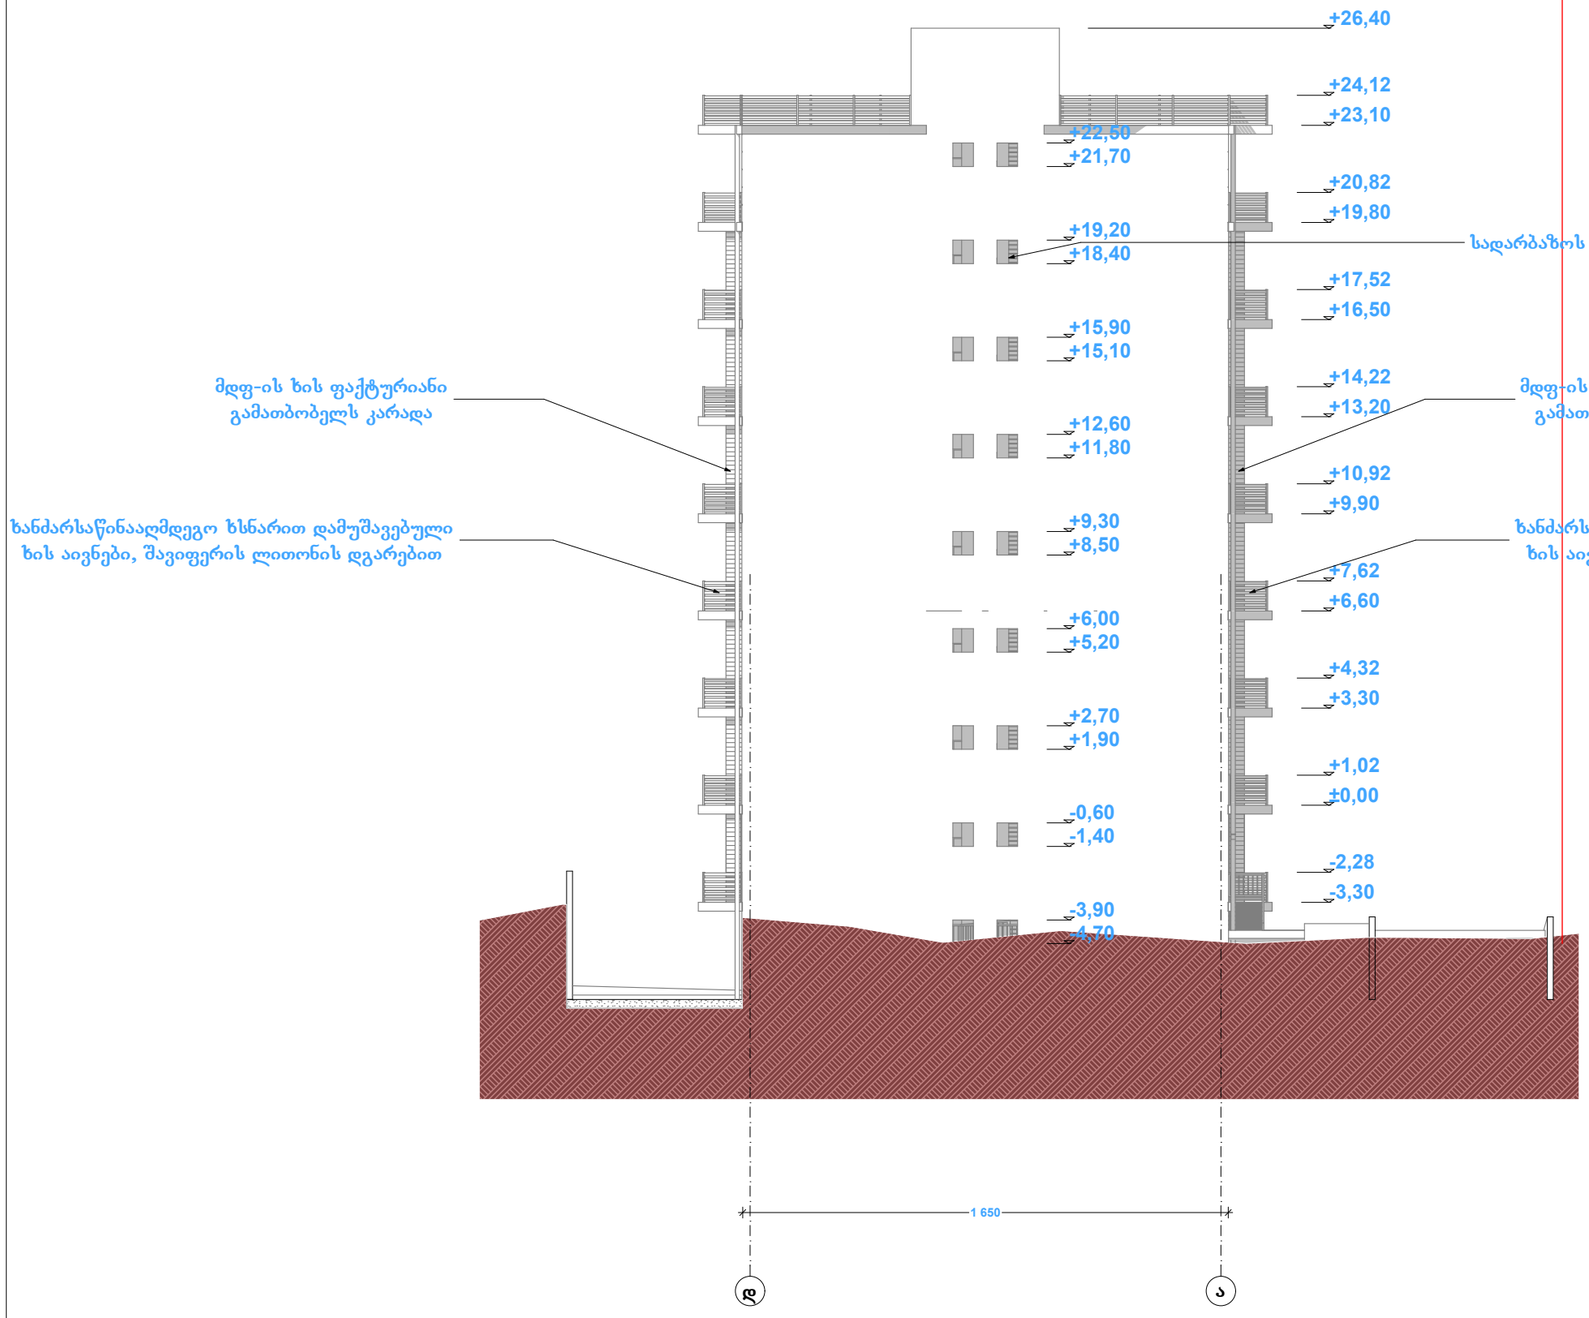

ფორმატი	A-3	თბილისი 2013 წ.
		დაკვეთა #7-2013

ექსპლიკაცია:

პირობითი ნიშნები

წითელი ხაზი

ჭრილის ხაზი

ნიშნულის აღნიშვნა

შენიშვნები:

პროექტში ცვლილებები შეთანხმებული უნდა იქნეს პროექტის ავტორთან და მერიის საქალაქო სამსახურთან.

პროექტის სახელწოდება

ქ. თბილისი, კრწანისი, 65-ე საჯარო სკოლის მიმდებარე ტერიტორიაზე საცხოვრებელი კომპლექსი

შპს "ლ.ლ. და კომპანია"

თანამდებობა	გვარი	ხელმოწერა
დირექტორი	მ. ლოსაბერძე	
პროექტის ავტორი	დ. ლოსაბერძე	
პროექტის ავტორი	ს.გასვიანი	
მასშტაბი		I ეტაპის სამუშაოები. I ბლოკი. ფასადი დ-ა ღერძებში
თარიღი	20.06.2013	
სტადია		ფურცლები / ფურცელი
ესკიზი		56 / 5