
I ეტაპის სამუშაოები. I ბლოკი.
ჭრილი 1-1

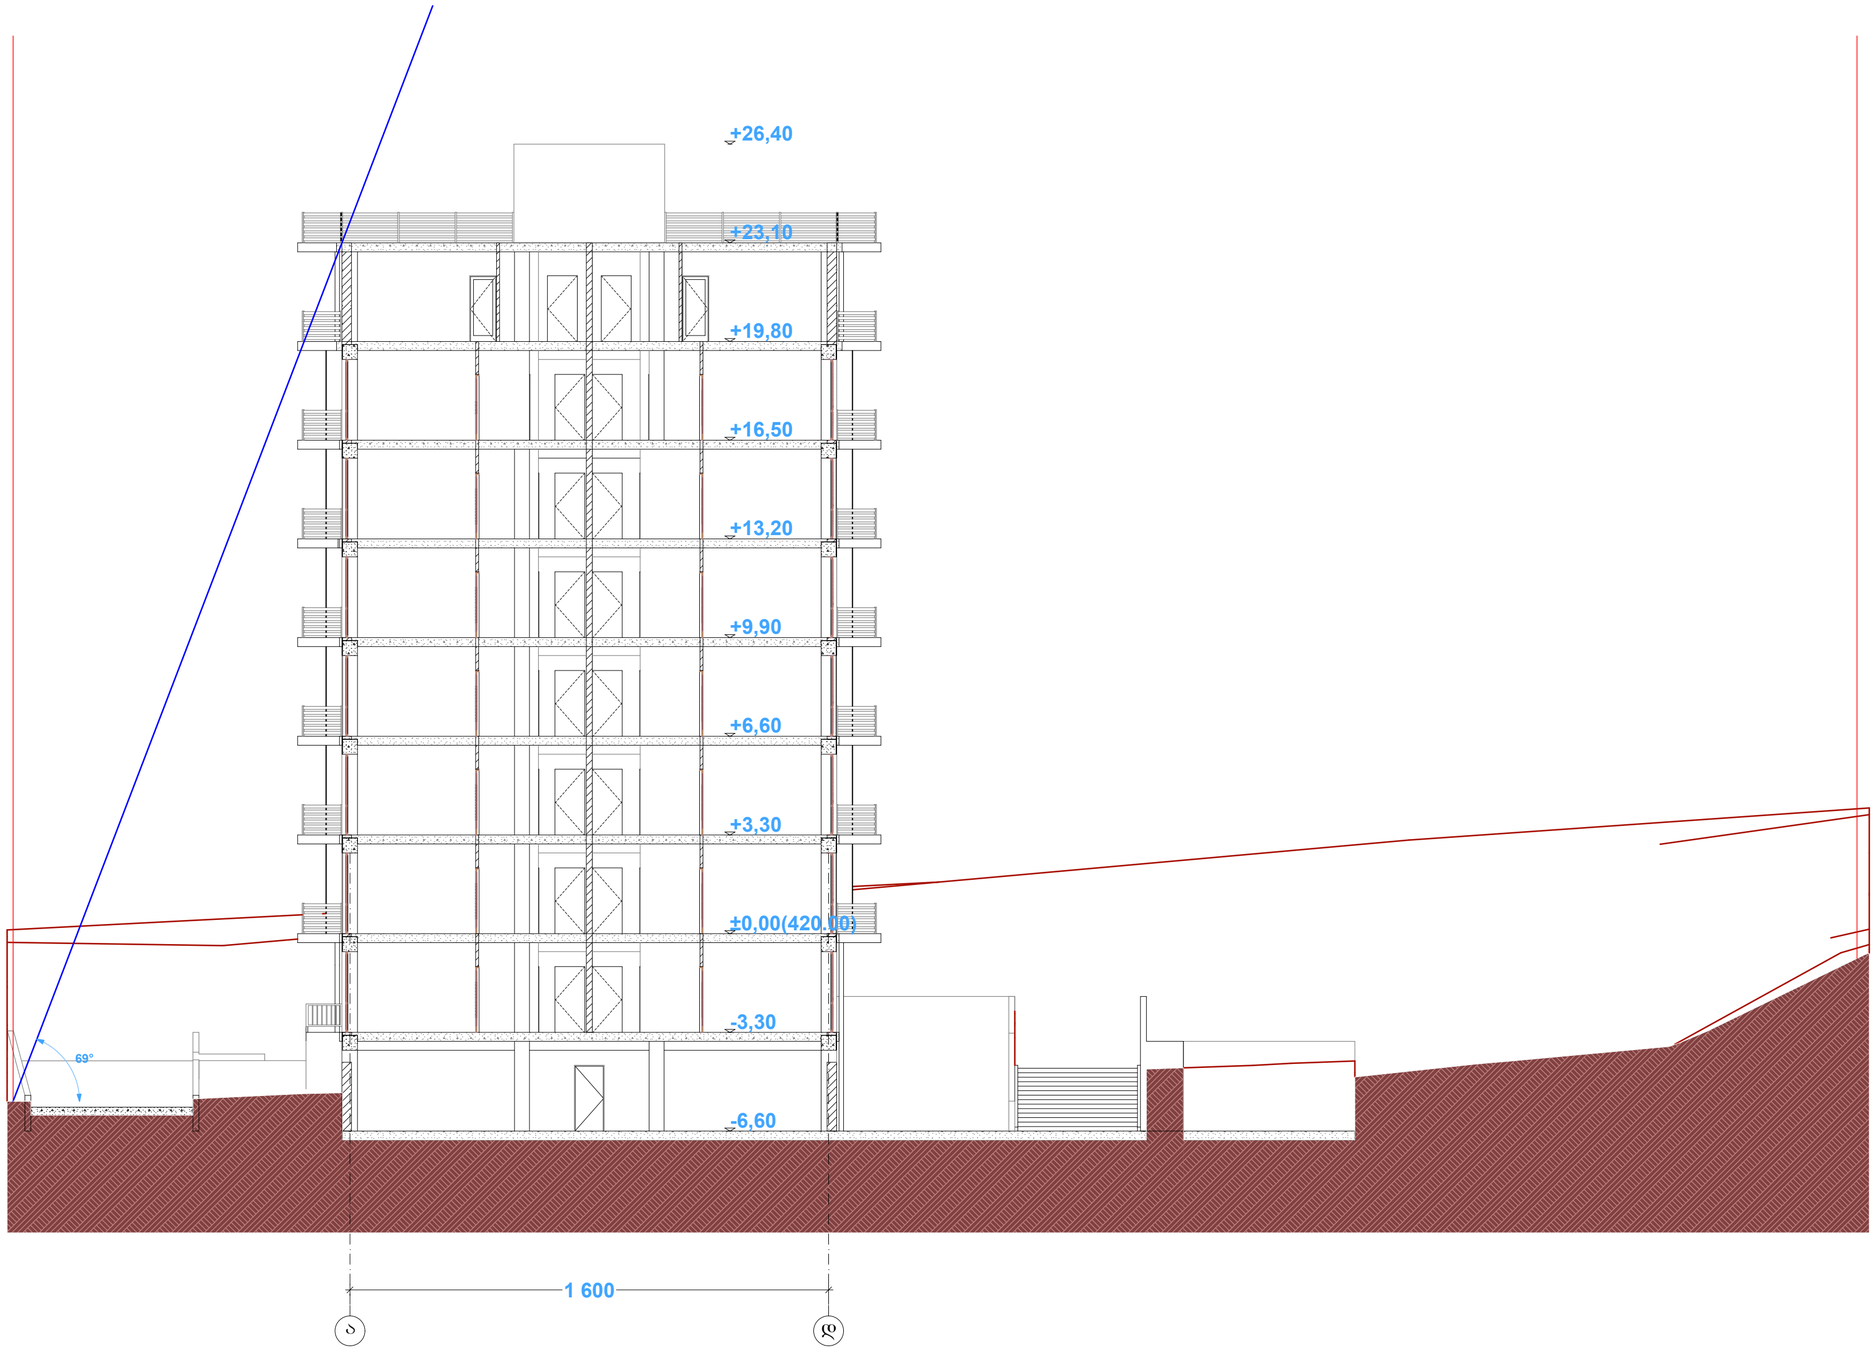

ფორმატი	A-3	თბილისი 2013 წ.	
		დკვეთა #7-2013	

ექსპლიკაცია:

პირობითი ნიშნები

წითელი ხაზი

ჭრილის ხაზი

+20,70 ნიშნულის აღნიშვნა

შენიშვნები:

პროექტში ცვლილებები შეთანხმებული უნდა იქნეს პროექტის ავტორთან და მერიის საქალაქო სამსახურთან.

პროექტის სახელწოდება

ქ. თბილისი, კრწანისი, 65-ე საჯარო სკოლის მიმდებარე ტერიტორიაზე საცხოვრებელი კომპლექსი

შპს "ლ.ლ. და კომპანია"

თანამდებობა	გვარი	ხელმოწერა
დირექტორი	მ. ლოსაბერძე	
პროექტის ავტორი	დ. ლოსაბერძე	
პროექტის ავტორი	ს.გასვიანი	
მასშტაბი		I ეტაპის სამუშაოები. I ბლოკი. ჭრილი 1-1
თარიღი	20.06.2013	
სტადია		ფურცლები / ფურცელი
ესკიზი		2 / 1