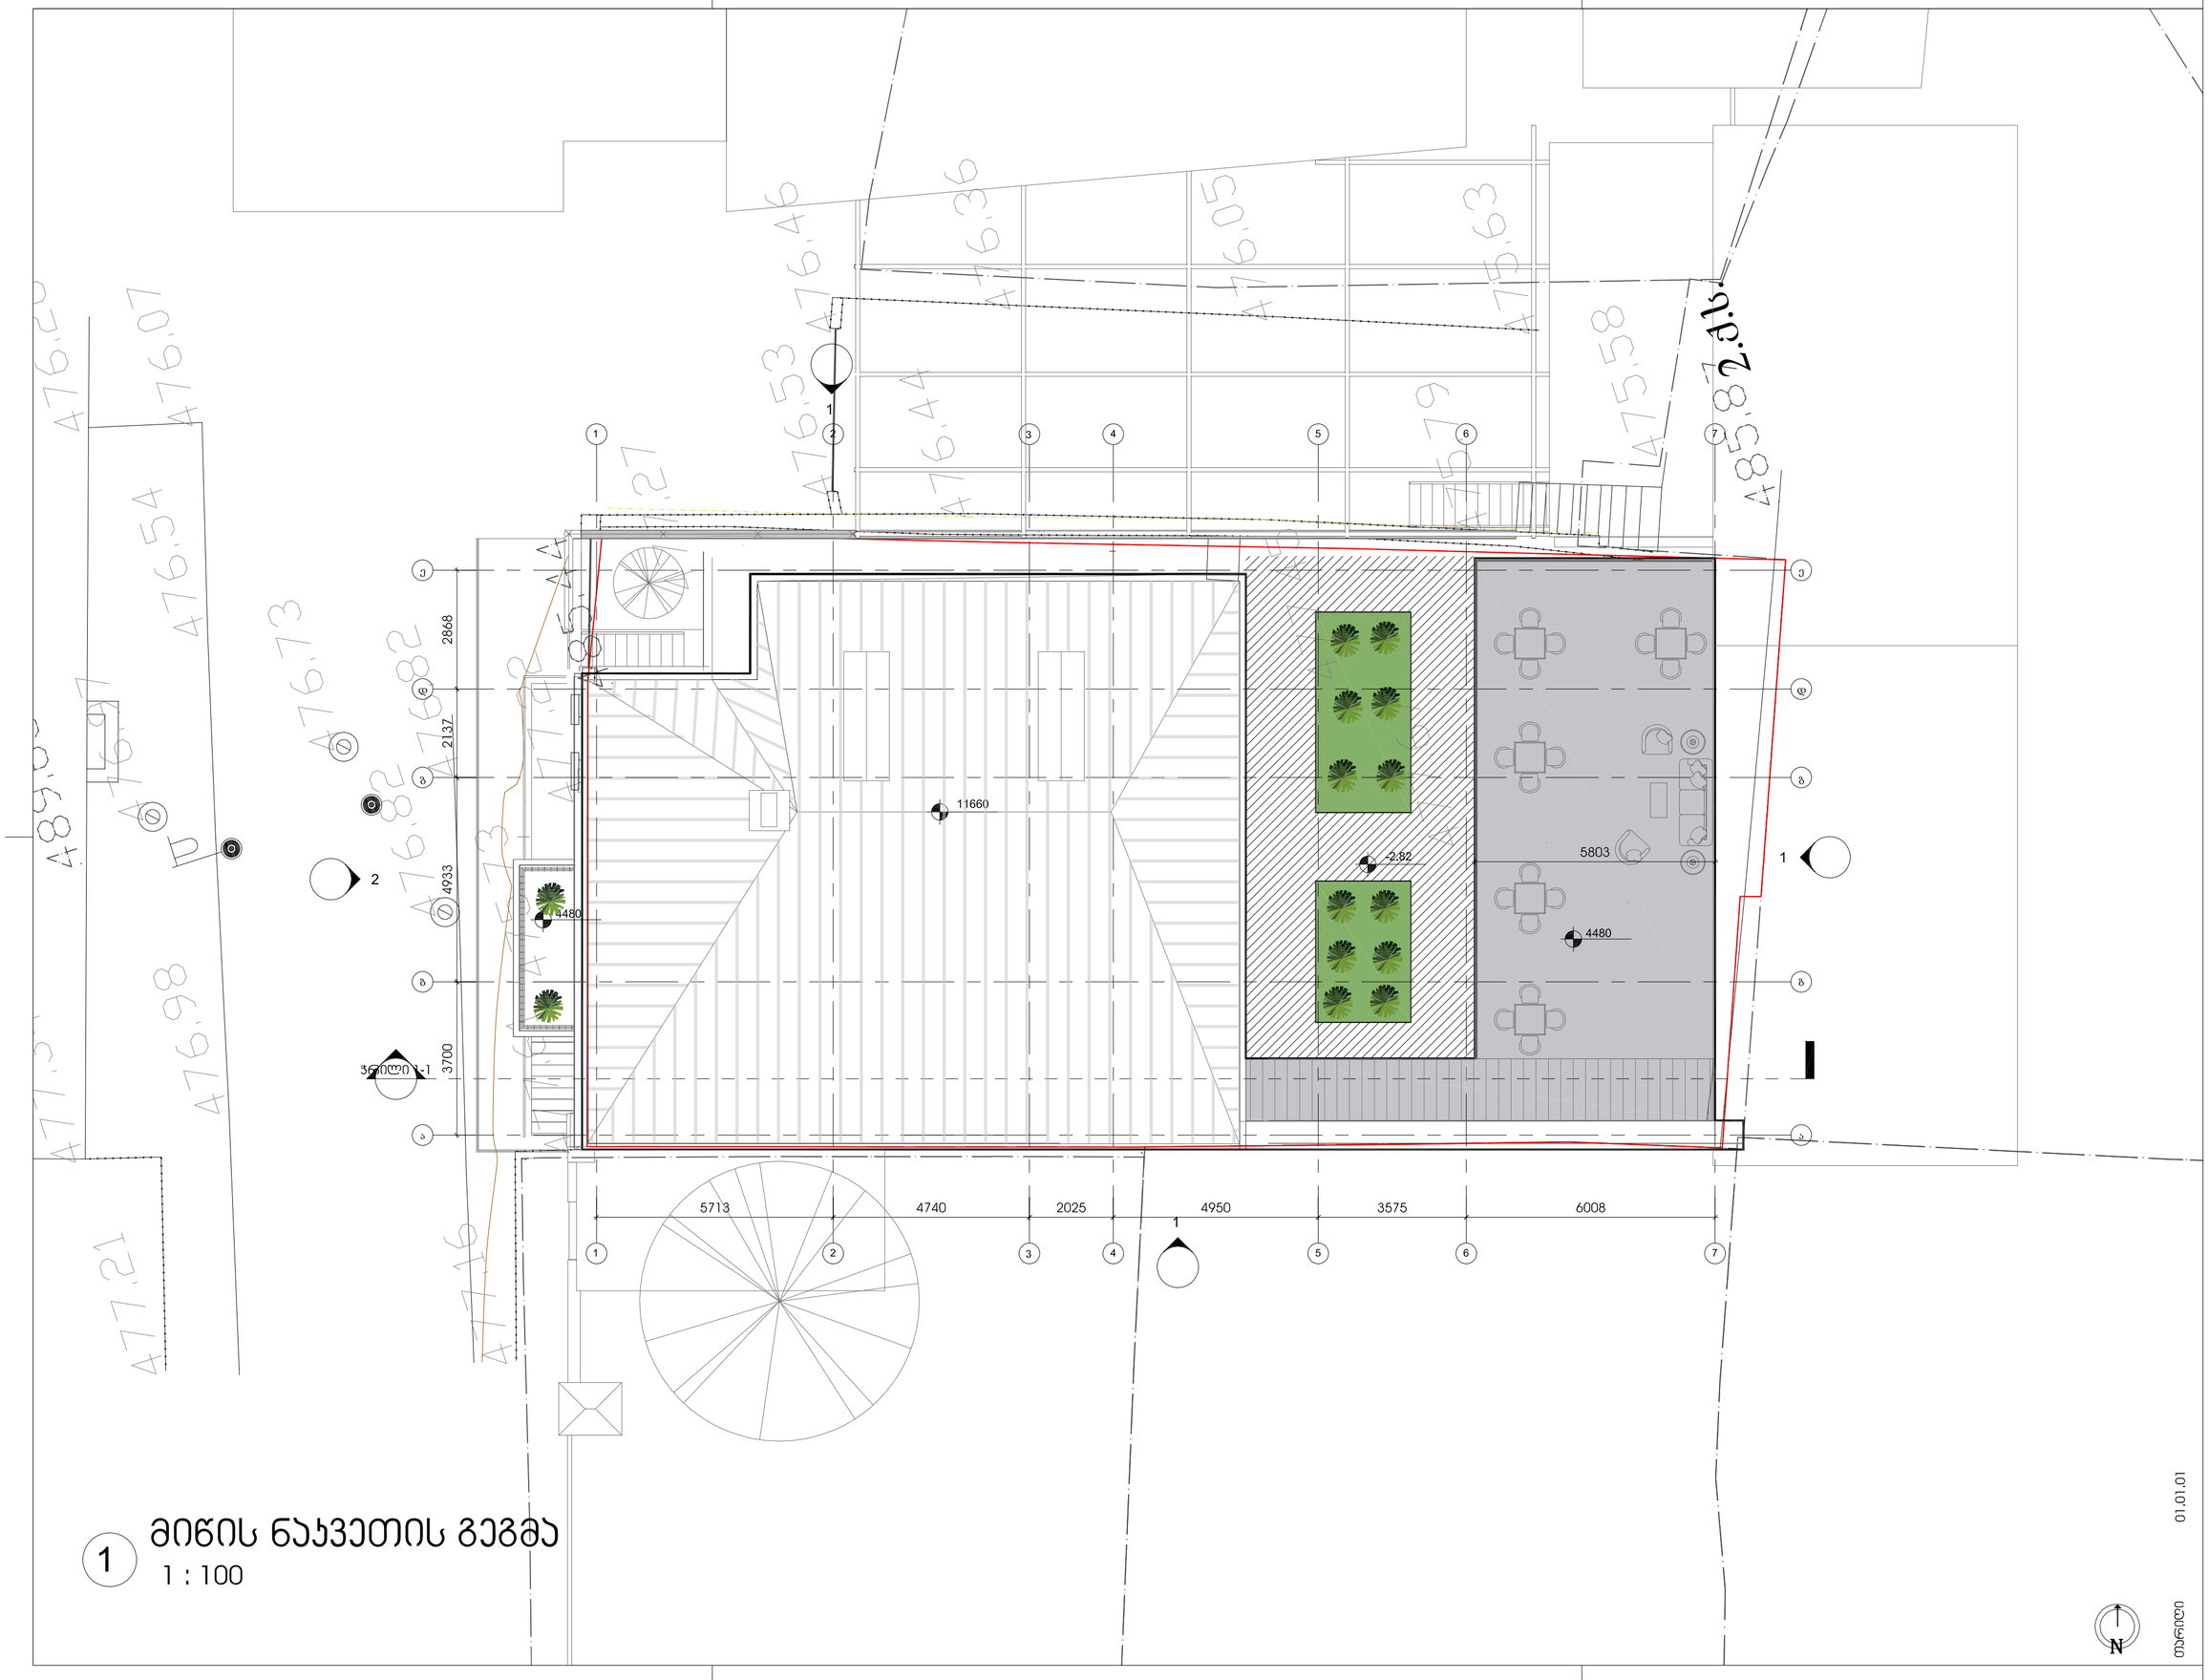

1 მიწის ნაკვეთის გეგმა

1 : 100

01.01.01

თარიღი

ჯონსტრუქციები

საინჟინრო (მ.ე.წ.)

სახანძრო უსაფრთხოება

ინტერიერი

შენიშვნები:

დამკვეთი

პროექტის დასახელება

შენიშვნები:

ერისთავ-ხოშტარიას №

სიტუაციური გეგმა



ნომერი.	თარიღი	ალწერა

პროექტის ნომერი 0001

შეასრულა	ბ.ხ
შეამოწმა	ბ.ხ

სათაური

მიწის ნაკვეთის გეგმა

SVE-DR-AR-1005-R05

A2