არსებული

არსებული გენგეგმა
მ.1:100

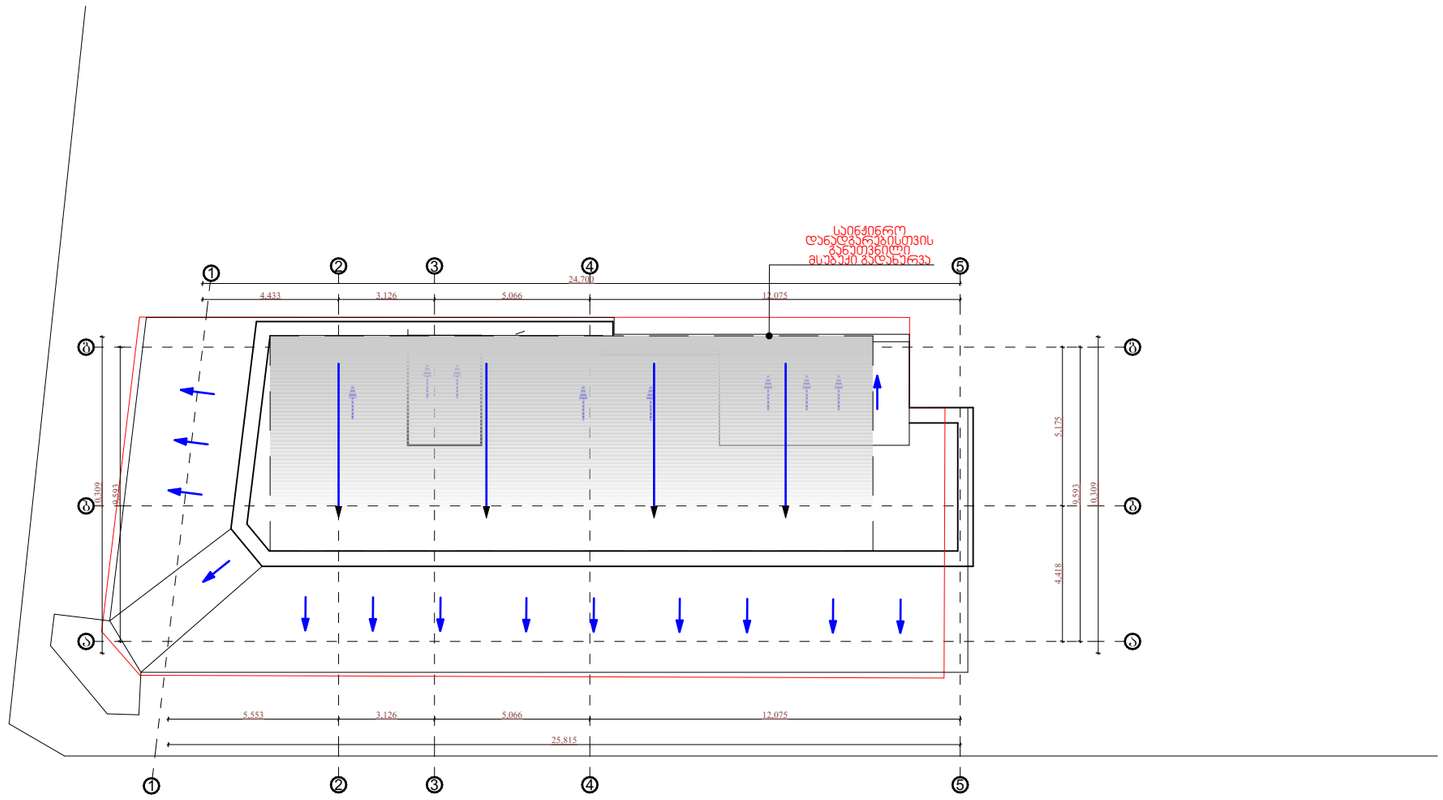

მ.კოსტავას I შესახვევი

დამკვეთი: სამედიცინო ცენტრი "მედი"			პროექტის დასახელება: კლინიკა მედის რეკონსტრუქციის პროექტი (ლიფტის შახტის ცვლილება)	
თანამდებობა	გვარი	ხელმოწერა		
მთ. არქიტექტორი	ბ.რაზმაძე		არქიტექტურული ნაწილი	
არქიტექტორი	ჯ. მაისურაძე		თბილისი, კოსტავას ქ. №52	თარიღი 2023წ.
				ფურცელი / ფურცლები / მასშტაბი

საპროოქტო

საპროექტო გენ.გეგმა
მ.1:100

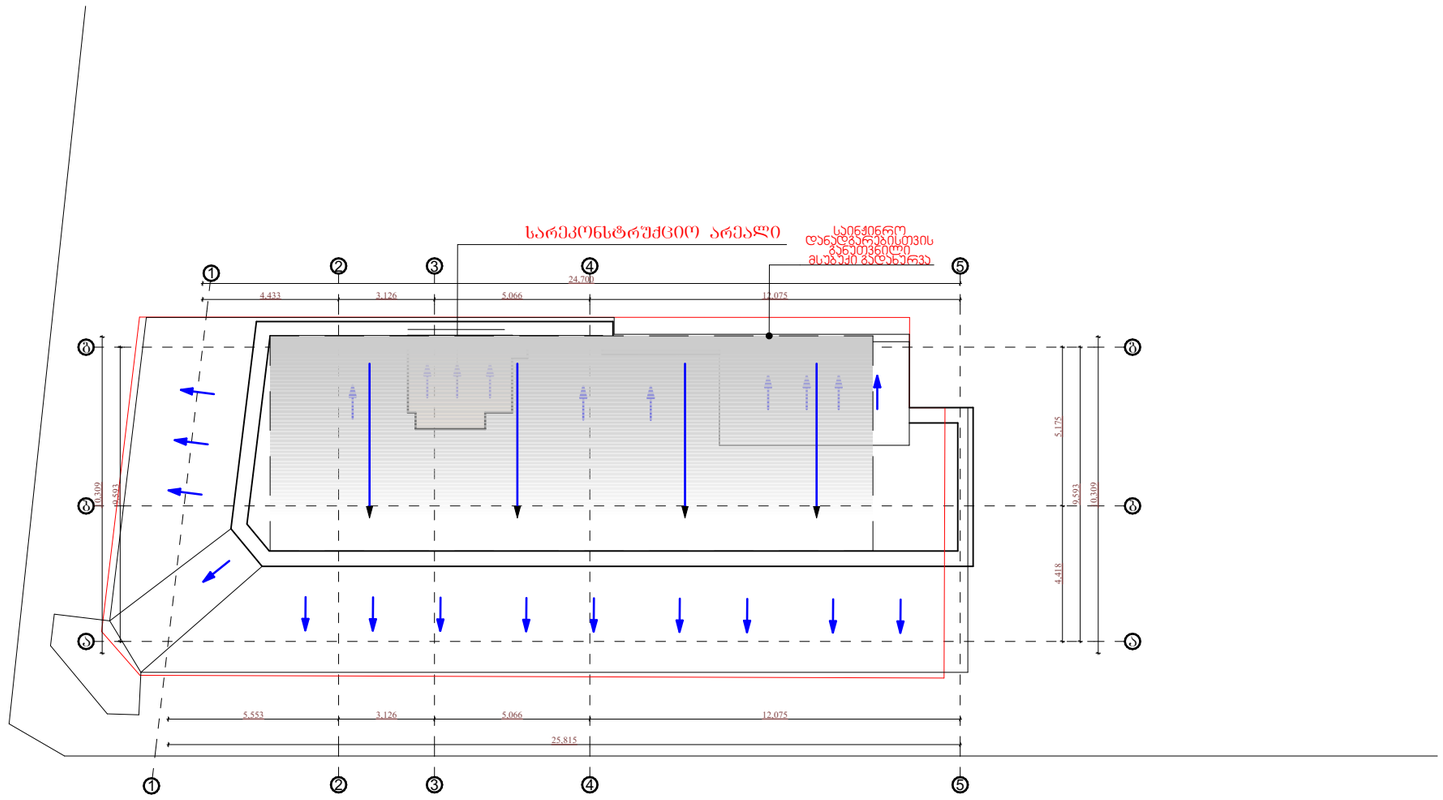

მ.კოსტავას ქუჩა

მ.კოსტავას I შესახვევი

დამკვეთი: სამედიცინო ცენტრი "მედი"			პროექტის დასახელება: კლინიკა მედის რეკონსტრუქციის პროექტი (ლიფტის შახტის ცვლილება)	
თანამდებობა	გვარი	ხელმოწერა		
მთ. არქიტექტორი	ბ.რაზმაძე		არქიტექტურული ნაწილი	
არქიტექტორი	ჯ. მაისურაძე		თბილისი, კოსტავას ქ. №52	თარიღი 2023წ.
				ფურცელი / ფურცლები / მასშტაბი