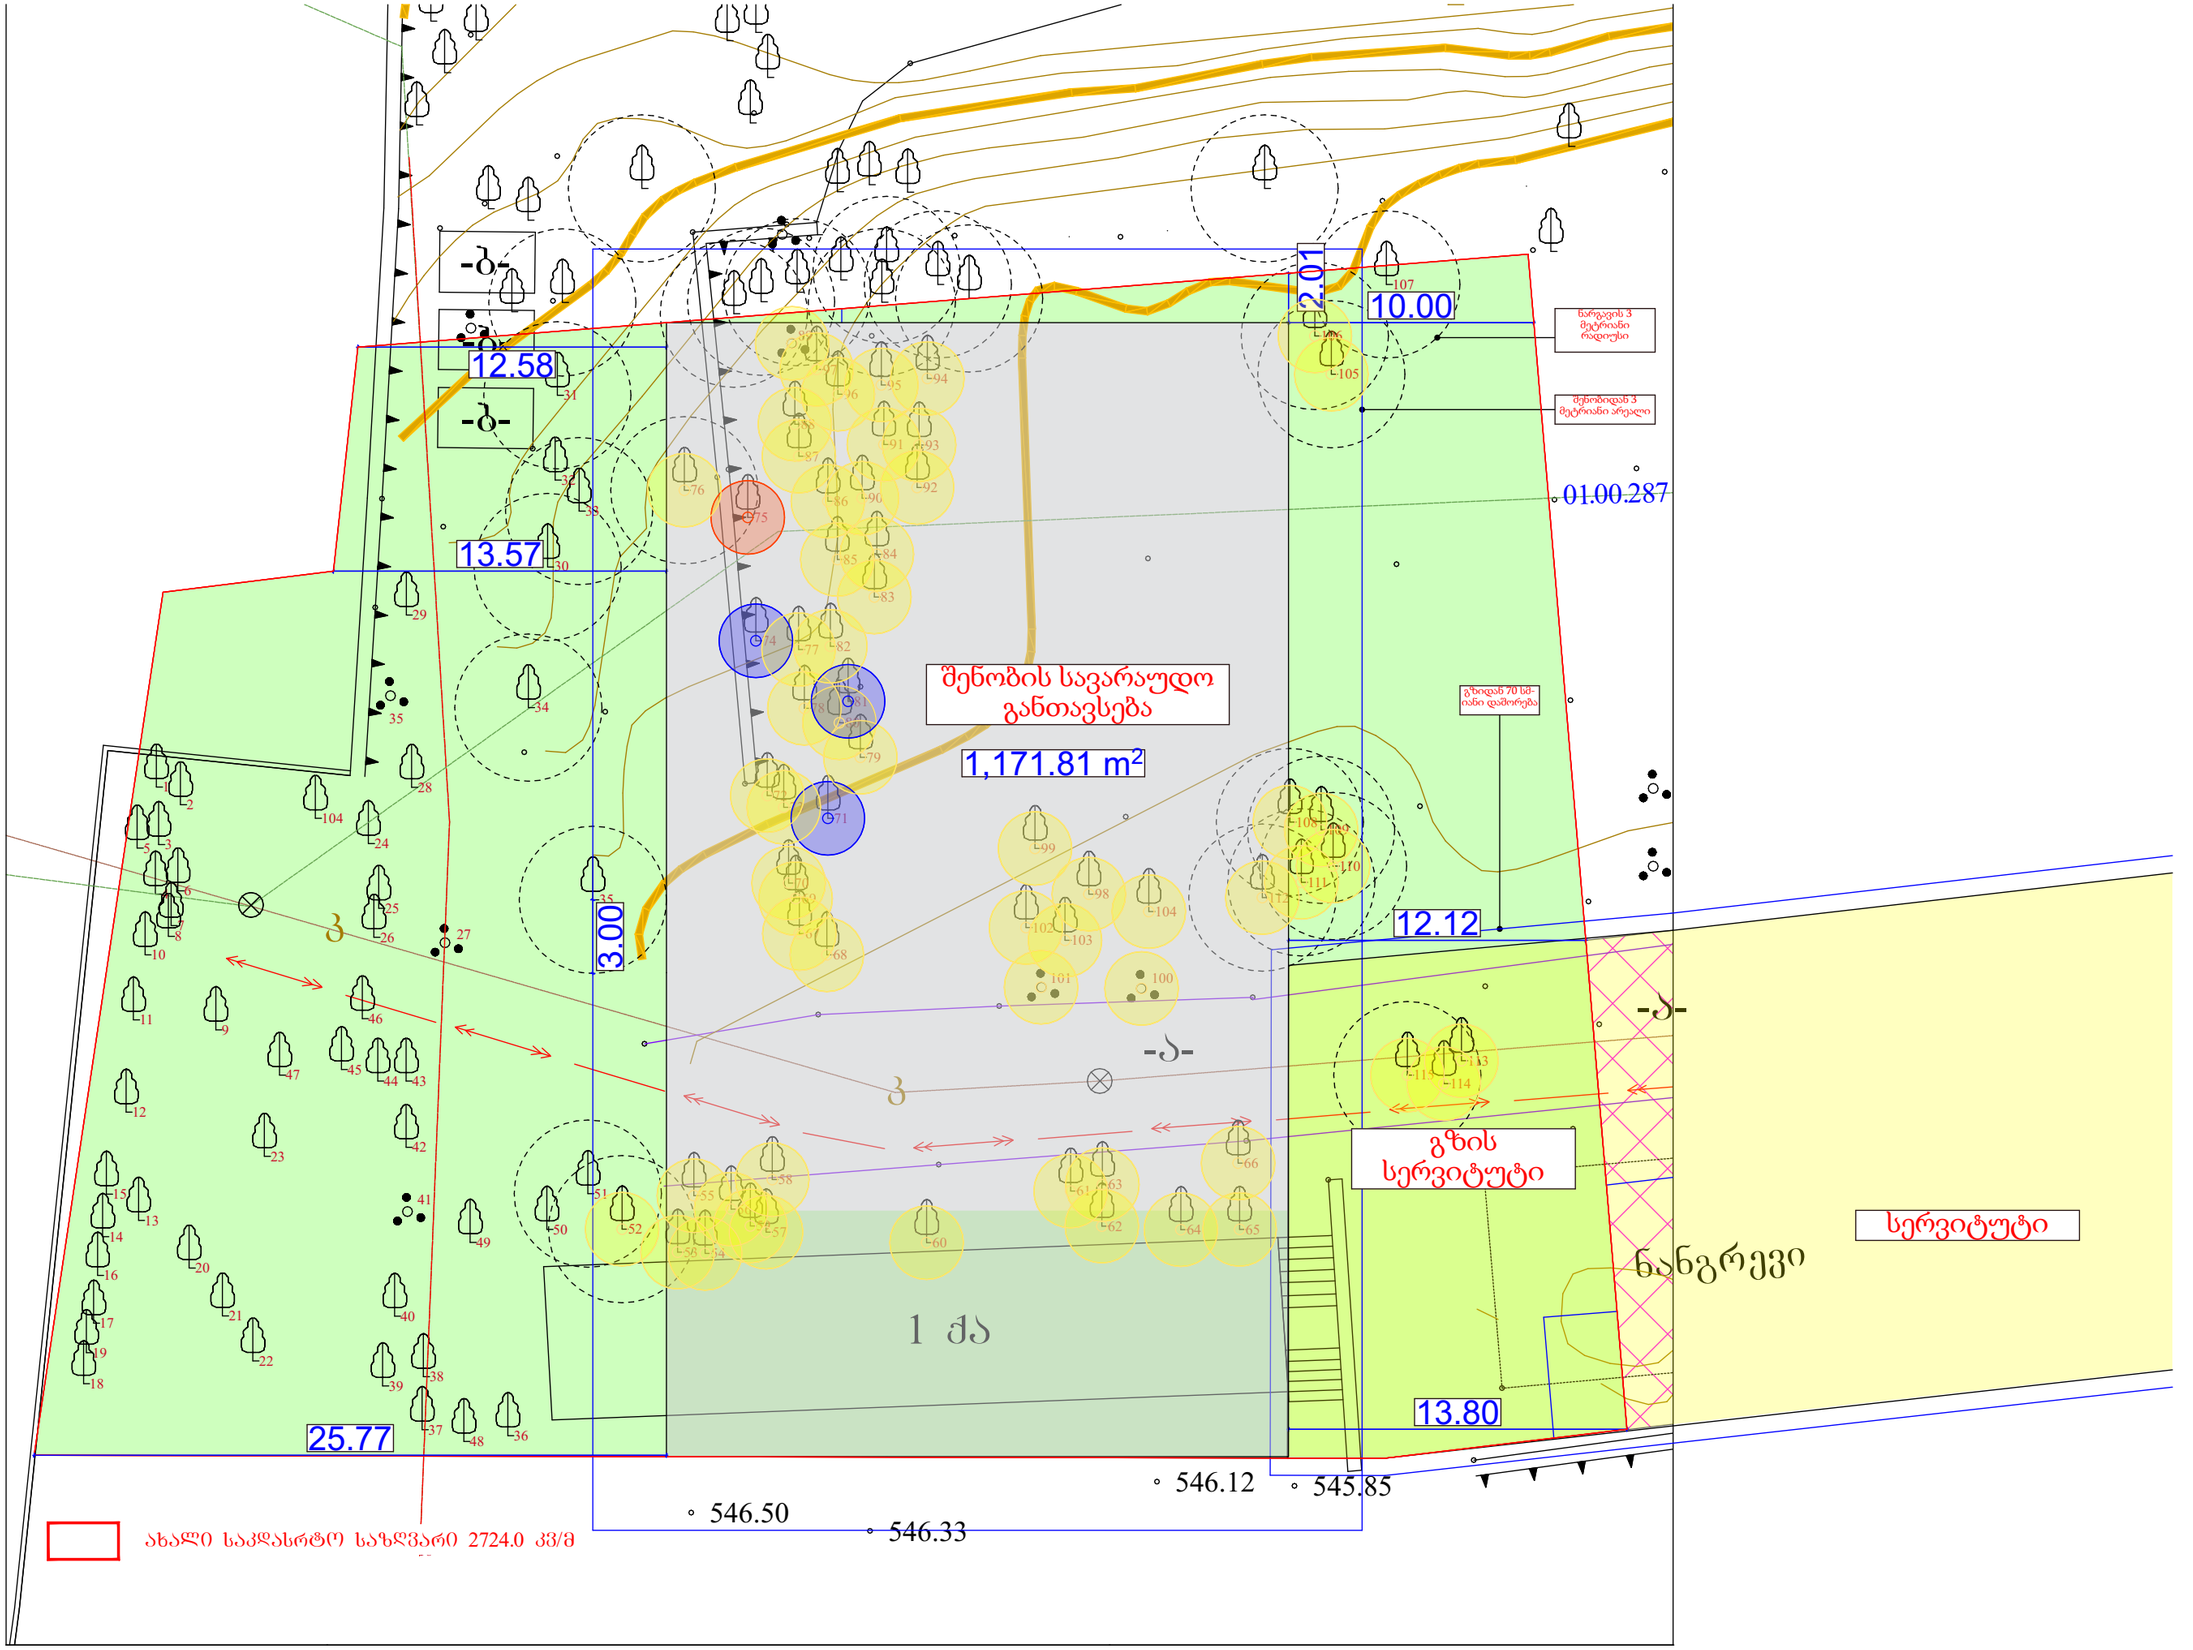

მრავალბინიანი საცხოვრებელი სალი

TASHUB

მისამართი:
ქალაქი თბილისი,სანდრო ეულის ქუჩა, №7
ს.კ: 01.14.05.007.274

ტასჰაბი
ს/კ: 406265410
მის:პრომეთეს ქ.№26

თანამდებობა	გვარი	ხელმოწერა
მთ.დირექტორი	სპიროზაია	
არქიტექტორი	დ.მაისაშვილი	

დამკვეთი:

პირობითი აღნიშვნები

საკადასტრო საზღვარი

განაშენიანების რეგულირების ხაზი

ნახაზის სახელწოდება

შენობის სავარაუდო განთავსების არეალი

მასშტაბი	ფორმატი	თარიღი
1:200	ა3	2022 წ.
ფურცელი	ნიშნული	

0 12.5 25 50