საქართველო Georgia

შპს „პერი“ PERI Ltd

N 15/გ
19 აპრილი 2023 წელი

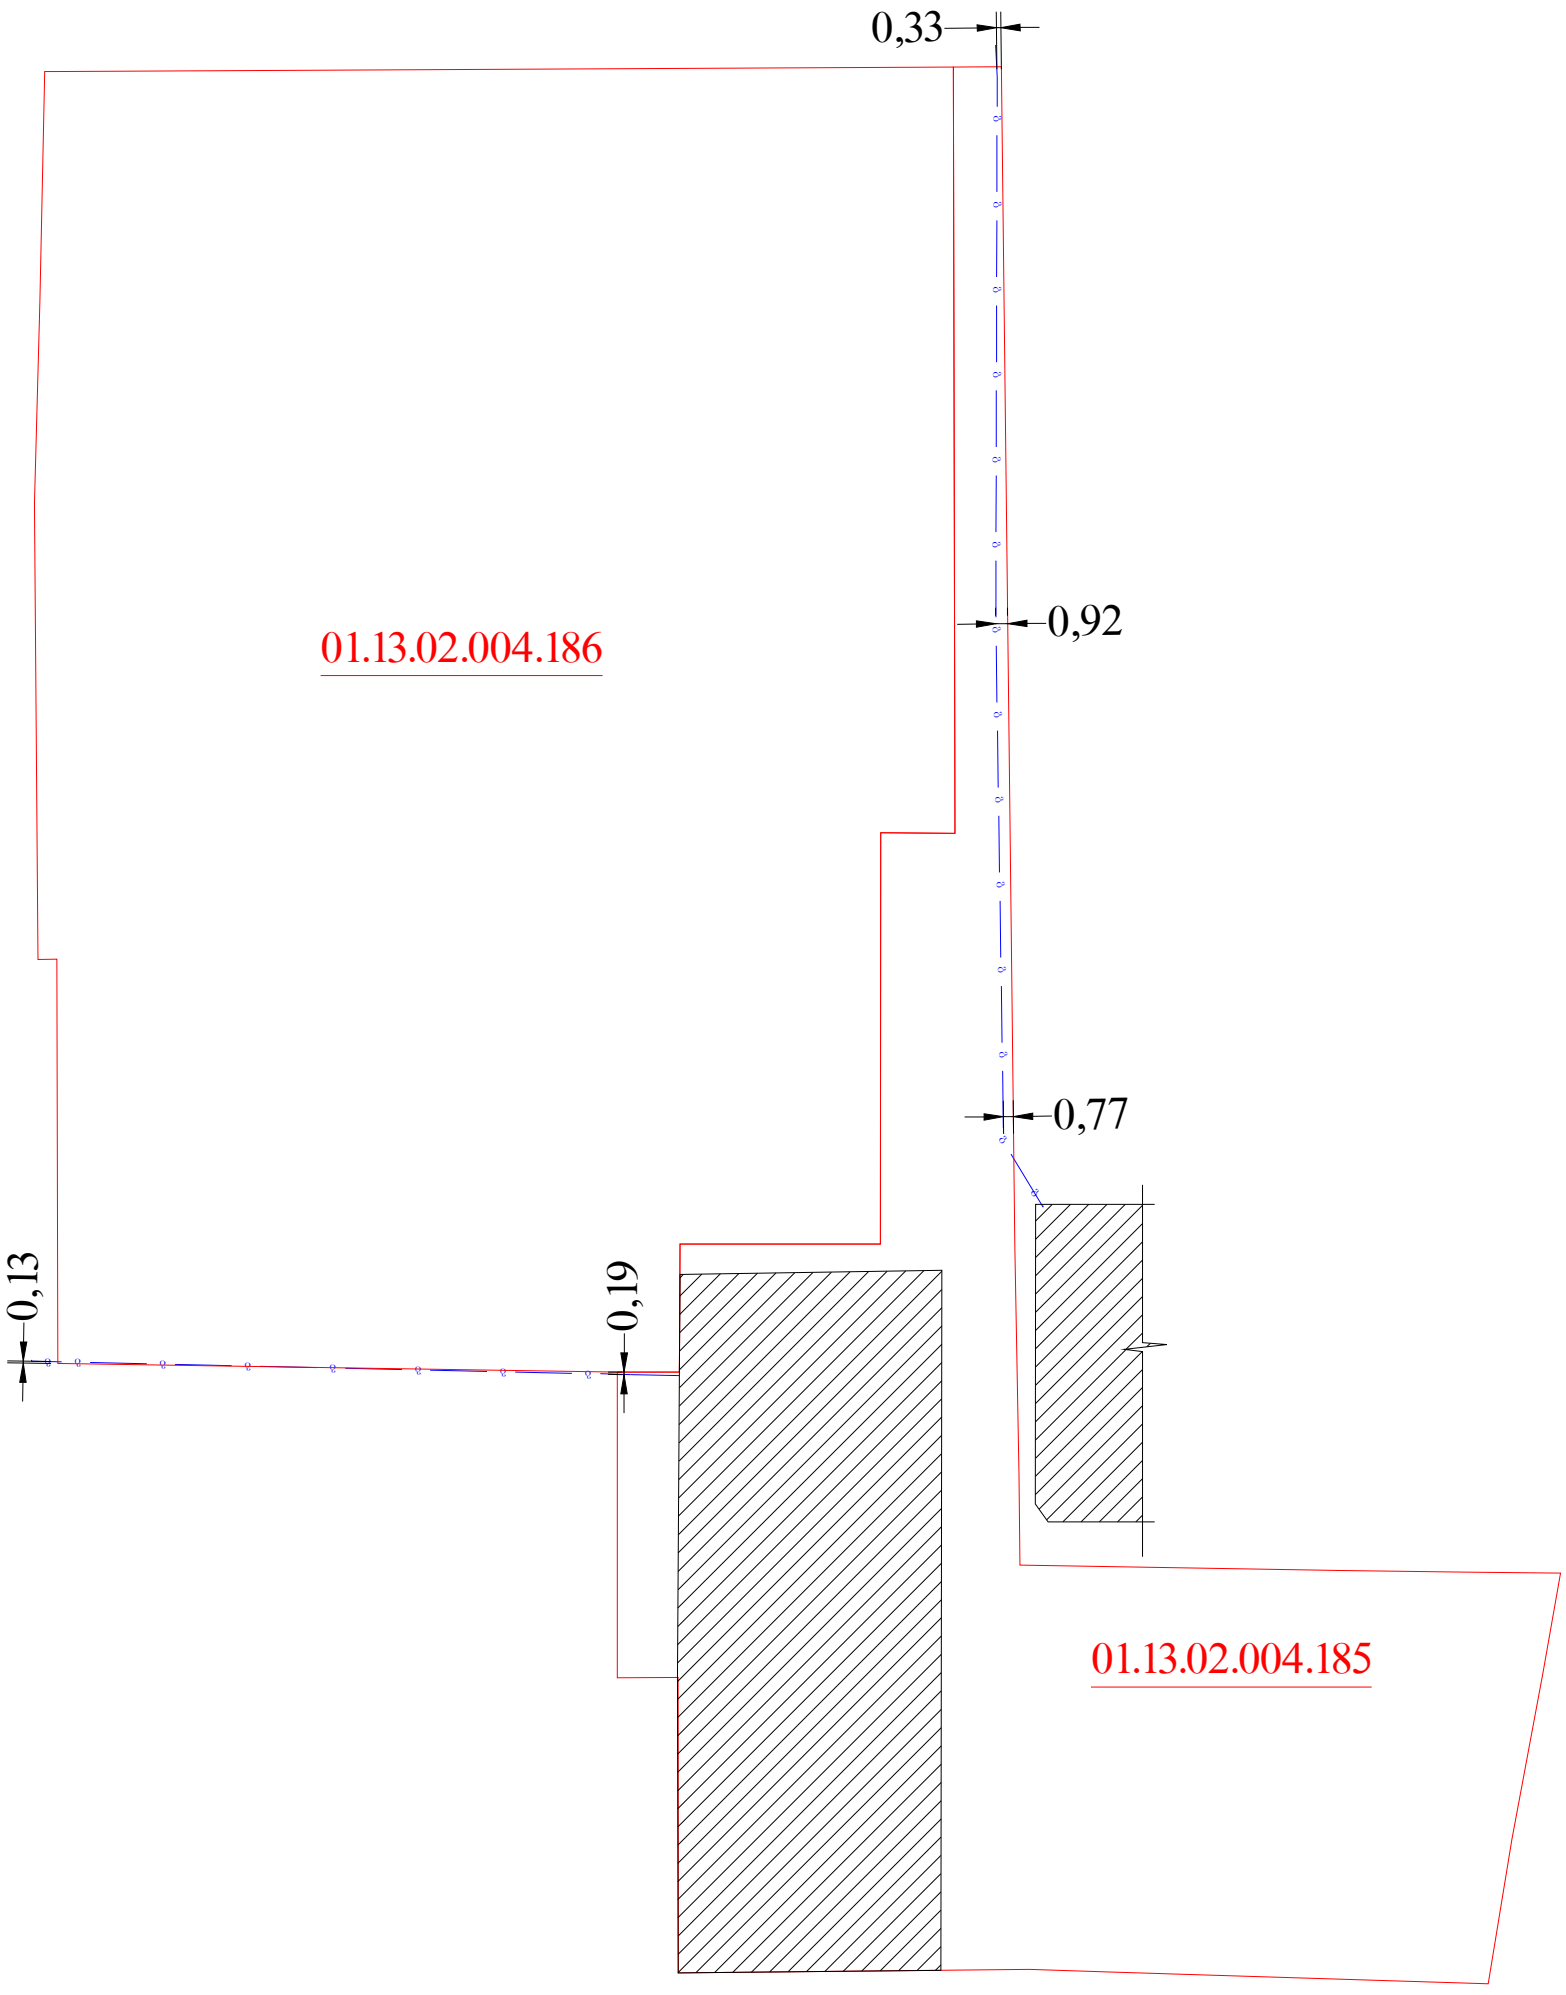
მინდობილობა

შპს „პერი“ (ს/კ 205080712) ანიჭებს უფლებამოსილებას გიორგი ქევანიშვილს (პ.ნ. 60002009962) იყოს მისი წარმომადგენელი სს „თელასში“, შპს „თბილისი ენერჯი“-ში და შპს „ჯორჯიან უოთერ ენდ ფაუერსში“. კომპანიის საკუთრებაში არსებულ მიწის ნაკვეთებთან (საკადასტრო კოდებით: 01.13.02.004.185; 01.13.02.004.186) დაკავშირებით, კომპანიის სახელით წარადგინოს და გამოითხოვოს/მიიღოს ნებისმიერი ხასიათისა და შინაარსის ინფორმაცია ან/და დოკუმენტაცია, ხელი მოაწეროს და შეასრულოს ყველა ქმედება მინიჭებული უფლებამოსილების განსახორციელებლად.

მინდობილობა გაცემულია ორი წლის ვადით.

დირექტორი
ლ. იორდანიშვილი

0159, თბილისი, ჩაჩავას 8 ტელ/ფაქსი: 2528837, „თი-ბი-სი ბანკი“ კოდი TBCBGE22 ა/ა **GE72TB7921436050100001**


0,33
0,92
0,77
0,13
0,19
01.13.02.004.186
01.13.02.004.185

თბილისი
ენერჯი

მიცკევიჩის ქ. №18ა, თბილისი, 0194, საქართველო
ს/კ 205129617 +995 (32) 2404004; info@te.ge; www.te.ge

№ 02-01-28055-23
16 / 05 20 23

შპს „პერი“-ს წარმომადგენელს
გიორგი ქევანიშვილს

ბატონო გიორგი,

თქვენი მიმდინარე წლის 24 აპრილის №02-01-28055-23 წერილის პასუხად, რომელიც ეხება ქ. თბილისი, ჩაჩავას ქუჩა №2-4-6-8-10-ში მდებარე მიწის ნაკვეთებზე (საკ. კოდი: №01.13.02.004.185; №01.13.02.004.186) დაგეგმილ სამშენებლო სამუშაოებთან დაკავშირებით პოზიციას და გენგეგმის დამოწმებას გაცნობებთ, რომ ადგილზე მოხდა საკითხის შესწავლა. საკადასტრო ერთეულს №01.13.02.004.185 კვეთს შპს „თბილისი ენერჯი“-ს კუთვნილი საჰაერო D=40 მმ-იანი დაბალი წნევის გაზსადენი. ხოლო, ნაკვეთის №01.13.02.004.186 მიჯნაზე გადის საჰაერო საშუალო წნევის მილსადენი. შესაბამისად, კომპანია სამშენებლო სამუშაოებს შეითანხმებს და გენგეგმას დაამოწმებს მას შემდგომ, რაც თქვენი მხრიდან შესრულდება შემდეგი მოთხოვნები:

- სამშენებლო სამუშაოების დაწყებამდე ნაკვეთზე №01.13.02.004.185 არსებული საჰაერო გაზსადენის (D=40 მმ-იანი) საექსპლუატაციო ზონა საჭიროა დაიტვირთოს სერვიტუტით შპს „თბილისი ენერჯი“-ს სასარგებლოდ მილსადენის ღერძიდან ორივე მხარეს **1 (ერთი)** მეტრის მანძილზე, რაზედაც უნდა მოგვმართოთ შესაბამისი განაცხადით, რის შემდგომ ჩვენს წარმომადგენელთან შეთანხმებით გაფორმდება ხელშეკრულება საჯარო რეესტრში;
- ნაკვეთის №01.13.02.004.186 მიჯნაზე არსებულ საჰაერო მილსადენთან მიმართებაში დაცული უნდა იყოს უსაფრთხოების ნორმები, არ უნდა შეიზღუდოს გაზსადენის ტექნიკური მონიტორინგის პროცესი და საჭიროების შემთხვევაში მისი შესაბამისი მომსახურების შესაძლებლობა.

რაც შეეხება გენგეგმას, სერვიტუტთან დაკავშირებით საჯარო რეესტრში საქმისწარმოების დასრულების შემდგომ დასამოწმებლად საჭიროა წარმოადგინოთ ასაშენებელი ობიექტის დეტალური PDF-ვერსია 1:500 მასშტაბით, სადაც დატანილი იქნება პირობითი აღნიშვნები, შემსრულებლის ხელმოწერა და ბეჭედი, კომპანიის გაზსადენი უსაფრთხოების ზონების დაცვის გათვალისწინებით (მათ შორის სერვიტუტის მონიშვნით).

პატივისცემით,

გიგლა თამაზაშვილი
დირექტორი ტექნიკურ საკითხებში

IOS QR Android QR

თბილისი
ენერჯი

მიცკევიჩის ქ. №18ა, თბილისი, 0194, საქართველო
ს/კ 205129617 +995 (32) 2404004; info@te.ge; www.te.ge

№ 02-01-33368-23
01 / 06 2023

შპს „პერი“-ს
მინდობილ პირს გიორგი ქევანიშვილს

ბატონო გიორგი,

თქვენი მიმდინარე წლის 18 მაისის №02-01-33368-23 წერილის პასუხად, რომელიც ეხება ქალაქი თბილისი, აკაკი ბელიაშვილის ქუჩა №102-ში (საკ. კოდი 01.13.02.004.185) არსებული გაზსადენების რეკონსტრუქციას გაცნობებთ, რომ შპს „თბილისი ენერჯის“ მიერ დადგინდა საპროექტო ღირებულება, რომელიც შეადგენს 800 (რვაასი) ლარს. სამონტაჟო სამუშაოების ღირებულება განისაზღვრება საპროექტო-სახარჯთაღრიცხვო დოკუმენტაციის მომზადების შემდეგ.

სარეკონსტრუქციო სამუშაოების შესრულებისას უპირობოდ უნდა იყოს დაცული საქართველოს ეკონომიკური განვითარების მინისტრის 2010 წლის 14 აპრილის #1-1/525 ბრძანებით დამტკიცებული „გაზის სისტემების უსაფრთხოების ზოგადი მოთხოვნები“, ასევე სამშენებლო ნორმები და წესები (2.04.08-87*-გაზმომარაგება).

თქვენს მიერ საპროექტო და სამშენებლო სამუშაოების თანხების სრულად ანაზღაურების, ხელშეკრულების გაფორმების და საჭიროებისამებრ, თბილისის მუნიციპალიტეტის მერიიდან თქვენი მხრიდან სამუშაოების წარმოებისათვის აუცილებელი ნებართვების მოპოვების შემთხვევაში, კომპანია მზად არის განახორციელოს აღნიშნული სამუშაოები.

ხელშეკრულების გასაფორმებლად ეწვიეთ კომპანიის ვებ-გვერდს www.te.ge, შევსებული ფორმა გადმოაგზავნეთ ელექტრონულ მისამართზე public@te.ge. შეთავაზება ძალაშია 3 (სამი) თვე.

პატივისცემით,

გიგლა თამაზაშვილი
დირექტორი ტექნიკურ საკითხებში

IOS QR Android QR

შპს თბილისი ენერჯი
TBILISI ENERGY LTD
№6 ს/კ 205129617
2 / 06 2023

დანართი № 1

დამტკიცებულია
შპს „თბილისი ენერჯის“
გენერალური დირექტორის
2022 წლის 22 ნოემბრის № 108-დ ბრძანებით

ხელშეკრულება №001/02-01-33368-23
გაზიფიცირების საინჟინრო პროექტის მომზადების შესახებ

ქ. თბილისი 2/06/2023 წელი

ერთი მხრივ შპს „თბილისი ენერჯი“ (შემდგომში - „შემსრულებელი“), და მეორე მხრივ **შპს პერი ს/კ:205080712** (შემდგომში - „დამკვეთი“), წარმოდგენილი **მინდობილი პირი:გიორგი ქევანიშვილი პ/ნ:6000200962** სახით, (მინდობილობა №, თარიღი), შემდგომში ერთობლივად, „მხარეებად“, ხოლო ცალ-ცალკე – „მხარედ“ წოდებულნი, ვმოქმედებთ რა საქართველოს კანონმდებლობის შესაბამისად, ვდებთ წინამდებარე ხელშეკრულებას (შემდგომში - „ხელშეკრულება“) შემდეგზე:

1. ხელშეკრულების საგანი

1.1. ხელშეკრულების საგანია შემსრულებლის მიერ დამკვეთის ობიექტის მისამართი **აკაკი ბელიაშვილის ქუჩა 102** საკადასტრო კოდი **01.13.02.004.185** გაზმომარაგების საინჟინრო პროექტის მომზადება (შემდგომში - „მომსახურება“), შესაბამისი ანაზღაურების სანაცვლოდ.

2. მომსახურების ღირებულება და ანგარიშსწორების წესი

2.1. მომსახურების ღირებულება შეადგენს **800** ლარს და მოიცავს საქართველოს კანონმდებლობით გათვალისწინებულ ყველა გადასახადს.

2.2.დამკვეთის მიერ მომსახურების ღირებულების გადახდა ხორციელდება ხელშეკრულების ძალაში შესვლიდან არაუგვიანეს 2 (ორი) სამუშაო დღის განმავლობაში, უნაღდო ანგარიშსწორების ფორმით, ხელშეკრულების მე-11 მუხლში მითითებული საბანკო რეკვიზიტებზე თანხის ჩარიცხვის გზით (გადახდის ოპერაციის დანიშნულებაში ხელშეკრულების რეკვიზიტების მითითებით).

3. მხარეთა ძირითადი ვალდებულებები და უფლებები

3.1. შემსრულებელი ვალდებულია:

3.1.1 მომსახურება განახორციელოს საქართველოს კანონმდებლობის მოთხოვნათა დაცვით, ხელშეკრულებით გათვალისწინებულ ვადაში;

3.1.2 აცნობოს დამკვეთს ნებართვების/თანხმობების მოპოვების და წინასაპროექტო სამუშაოების ჩატარების აუცილებლობის შესახებ, ასევე ნებართვის მომპოვებელი მხარის შესახებ ინფორმაცია;

3.1.3.შეასრულოს ამ ხელშეკრულებით მასზე დაკისრებული სხვა ვალდებულებები.

3.2. შემსრულებელი უფლებამოსილია:

3.2.1. მომსახურების გაწევის პროცესში, დამკვეთთან შეუთანხმებლად, ჩართოს მესამე პირი (ქვეკონტრაქტორი), იმის გათვალისწინებით, რომ შემსრულებელი პასუხს აგებს ქვეკონტრაქტორთა ქმედებებზე, როგორც საკუთარზე;

3.2.2. მოითხოვოს დამკვეთისაგან ხელშეკრულებით გათვალისწინებული ვალდებულებების შესრულება.

3.3. დამკვეთი ვალდებულია:

3.3.1. გადაიხადოს მომსახურების ღირებულება ხელშეკრულების მე-2 მუხლის შესაბამისად;

3.3.2. შემსრულებლის მიერ წინასაპროექტო სამუშაოების ჩატარების აუცილებლობის დადგენის შემთხვევაში, მოთხოვნიდან არაუგვიანეს 2 სამუშაო დღის ვადაში, გადაიხადოს მოცემული სამუშაოების საფასური, თუ კანონმდებლობის შესაბამისად, აღნიშნულის უზრუნველყოფა არ წარმოადგენს შემსრულებლის ვალდებულებას;

3.3.3. მიაწოდოს შემსრულებელს გაზიფიცირების საინჟინრო პროექტის მოსამზადებლად აუცილებელი დოკუმენტები (ტერიტორიის გენ. გეგმა მიწისქვეშა კომუნიკაციების მითითებით, იმ სართულ(ებ)ის გეგმა, სადაც ხორციელდება ბუნებრივი გაზის ხელსაწყოების მონტაჟი და სხვა);

3.3.4. მოიპოვოს და გადასცეს შემსრულებელს პროექტირებასთან/სამონტაჟო სამუშაოების წარმოებასთან დაკავშირებული ნებართვა/თანხმობა/მშენებლობის შეტყობინებაზე გადაწყვეტილება, თუ აღნიშნულის მოპოვება კანონმდებლობის შესაბამისად არ წარმოადგენს მხოლოდ შემსრულებლის ვალდებულებას, გარდა წითელ ხაზებს შიგნით განსახორციელებელი სამუშაოებსა;

3.3.5. უზრუნველყოს შემსრულებლის მიერ სამუშაოების დაუბრკოლებლად წარმოებისათვის საჭირო პირობების შექმნა.

3.4. დამკვეთი უფლებამოსილი:

3.4.1. ნებისმიერ დროს შეამოწმოს შემსრულებლის მიერ ნაკისრი ვალდებულებების შესრულების მდგომარეობა.

3.4.2. მოითხოვოს ხელშეკრულებით გათვალისწინებული ვალდებულების შესრულება.

4. მომსახურების გაწევის ვადა

4.1. შემსრულებელმა უნდა უზრუნველყოს მომსახურების გაწევა დამკვეთის მიერ ანგარიშსწორების განხორციელებისა და შემსრულებლისათვის გაზიფიცირების საინჟინრო პროექტის მოსამზადებლად აუცილებელი დოკუმენტების (ტერიტორიის გენ.გეგმა მიწისქვეშა კომუნიკაციების მითითებით, იმ სართულ(ებ)ის გეგმა, სადაც ხორციელდება ბუნებრივი გაზის ხელსაწყოების მონტაჟი, თანხმობ(ებ)ი/ნებართვ(ებ)ი/მშენებლობის შეტყობინებაზე გადაწყვეტილება და სხვა) წარდგენის თარიღიდან 18 (თვრამეტი) სამუშაო დღის განმავლობაში.

4.2. თუ პროექტის მოსამზადებლად საჭირო თანხმობ(ებ)ის/ნებართვ(ებ)ის/მშენებლობის შეტყობინებაზე გადაწყვეტილების შემსრულებლისათვის წარდგენის და წინასაპროექტო სამუშაოების ჩატარების აუცილებლობა დადგენილ იქნა პროექტირების პროცესში, ამ მუხლის 4.1 პუნქტით გათვალისწინებული შესრულების ვადა შეჩერდება და მისი დინება განახლდება დამკვეთის მხრიდან შესაბამისი თანხმობ(ებ)ის/ნებართვ(ებ)ის/მშენებლობის შეტყობინებაზე გადაწყვეტილების შემსრულებლისათვის გადაცემის ან წინასაპროექტო სამუშაოების ჩატარებისთანავე, თუ კანონმდებლობით სხვა რამ არ არის განსაზღვრული.

4.3. წინასაპროექტო და პროექტირების სამუშაოების შესრულების ვადა ჩერდება დამკვეთის მიერ გასატარებელი სხვა ღონისძიებების (ობიექტის დაშვების უზრუნველყოფა და სხვა) ვადით, რის თაობაზეც შემსრულებელი დამკვეთს განუსაზღვრავს გონივრულ ვადას ხარვეზის აღმოსაფხვრელად.

4.4. წინასაპროექტო ან პროექტირების სამუშაოების შესრულების ვადა ასევე ჩერდება ფორს-მაჟორული და სხვა ობიექტური გარემოებების (რომელიც შეუძლებელს ხდის სამუშაოთა წარმოებას) არსებობის შემთხვევაში.

4.5. მოცულობისა და სირთულის გათვალისწინებით, საპროექტო სამუშაოების ვადა შეიძლება გაიზარდოს, რის შესახებაც, კონკრეტული ვადის მითითებით დამატებით ეცნობება დამკვეთს.

4.6. თუ ხელშეკრულების შესრულების პროცესში მხარეები წააწყდებიან რაიმე ხელის შემშლელ გარემოებებს, რომელთა გამო ფერხდება ხელშეკრულების პირობების შესრულება, ამ მხარემ დაუყოვნებლივ უნდა გაუგზავნოს მეორე მხარეს წერილობითი შეტყობინება შეფერხების ფაქტის, მისი შესაძლო ხანგრძლივობის და გამომწვევი მიზეზების შესახებ. შეტყობინების მიმღებმა მხარემ, რაც შეიძლება მოკლე დროში უნდა აცნობოს მეორე მხარეს მის მიერ მიღებული გადაწყვეტილება აღნიშნულ გარემოებებთან დაკავშირებით.

5. მომსახურების მიღება-ჩაბარების წესი

5.1.მომსახურება გაწეულად ჩაითვლება შემსრულებლის მიერ დამკვეთისთვის პროექტის მომზადების შესახებ ინფორმაციის მიწოდების თარიღიდან.

5.2. მხარეები თანხმდებიან, რომ თუ დამკვეთი, მისთვის პროექტის მომზადების შესახებ ინფორმაციის მიწოდებიდან 5 (ხუთი) სამუშაო დღის ვადაში არ დააფიქსირებს პრეტენზიას, მომსახურება ჩაითვლება ჯეროვნად გაწეულად.

6. მხარეთა პასუხისმგებლობა და დავის გადაწყვეტის წესი

6.1. ხელშეკრულებით ნაკისრი ვალდებულებების შეუსრულებლობის/არასათანადოდ შესრულების შედეგად მიყენებული ზიანისათვის მხარეები პასუხს აგებენ საქართველოს კანონმდებლობის შესაბამისად.

6.2. მხარეები მიიღებენ ყველა შესაძლო ზომას, რათა ხელშეკრულებიდან გამომდინარე ნებისმიერი სადავო საკითხი გადაწყვიტონ მოლაპარაკების გზით. თუ ასეთი მოლაპარაკების დაწყებიდან 7 (შვიდი) კალენდარული დღის განმავლობაში მხარეთა შორის შეთანხმება ვერ იქნება მიღწეული, მაშინ ნებისმიერ მათგანს უფლება აქვს დავის გადასაწყვეტად მიმართოს საქართველოს საერთო სასამართლოს.

7.ფორს–მაჟორი

7.1. მხარეები თავისუფლდებიან პასუხისმგებლობისაგან ხელშეკრულებით ნაკისრი ვალდებულებების შეუსრულებლობის/არასათანადოდ შესრულების გამო, თუ აღნიშნული გამოწვეულია დაუძლეველი ძალის (შემდგომში - „ფორს–მაჟორული გარემოებები“) მოქმედებით (სტიქიური უბედურება, საომარი მოქმედება, სახელმწიფოს უფლებამოსილი ორგანოს გადაწყვეტილება და სხვა), რამაც შეუძლებელი გახადა ხელშეკრულების შესრულება.

7.2. ფორს–მაჟორული გარემოებების დადგომის ან შეწყვეტის შემთხვევაში შესაბამისი მხარე ვალდებულია დაუყოვნებლივ აცნობოს ამის შესახებ მეორე მხარეს.

7.3. ფორს–მაჟორული გარემოებების გამო ხელშეკრულების მოქმედების შეჩერება ან შეწყვეტა არ ათავისუფლებს მხარეებს იმ ვალდებულებების შესრულებისაგან, რომლებიც წარმოიშვა ფორს–მაჟორული გარემოებების დადგომამდე.

8. ხელშეკრულების მოქმედების ვადა და შეწყვეტა

8.1. ხელშეკრულება ძალაში შედის ხელშეკრულების ხელმოწერის თარიღიდან და მოქმედებს მხარეთა მიერ ხელშეკრულებით ნაკისრი ვალდებულებების სრულად და ჯეროვნად შესრულებამდე.

8.2. ხელშეკრულება შეიძლება ვადაზე ადრე შეწყდეს:

8.2.1 მხარეთა ურთიერთშეთანხმებით;

8.2.2 ერთ-ერთი მხარის ინიციატივით, ხელშეკრულების მე-4 მუხლის 4.4 პუნქტით გათვალისწინებული გარემოებების 1 (ერთი) თვეზე მეტი დროით გაგრძელების შემთხვევაში;

8.2.3 ერთ-ერთი მხარის ინიციატივით, მეორე მხარის მიერ სახელშეკრულებო ვალდებულებების შეუსრულებლობის/არასათანადოდ შესრულების შემთხვევაში;

8.2.4 . დამკვეთის მიერ ხელშეკრულების მე-2 მუხლის 2.2. პუნქტით და/ან მე-3 მუხლის 3.3. პუნქტის 3.3.2 ქვეპუნქტით გათვალისწინებულ ვადაში მომსახურების ღირებულების გადაუხდელობის შემთხვევაში, ავტომატურად;

8.2.5 შემსრულებლის მიერ ცალმხრივად, მე-4 მუხლის 4.3. პუნქტით გათვალისწინებული ვადის უშედეგოდ გასვლის შემდეგ.

8.2.6. საქართველოს კანონმდებლობით გათვალისწინებული სხვა საფუძვლით.

8.3. ამ მუხლის 8.2 პუნქტის 8.2.2, 8.2.3 და 8.2.5 ქვეპუნქტებით გათვალისწინებულ შემთხვევაში, ხელშეკრულების მოშლის ინიციატორმა მეორე მხარეს უნდა გაუგზავნოს წინასწარი წერილობითი შეტყობინება ხელშეკრულების შეწყვეტის სავარაუდო თარიღამდე არანაკლებ 5 (ხუთი) კალენდარული დღით ადრე.

8.4. თუ ხელშეკრულება ვადაზე ადრე შეწყდება შემსრულებლის ინიციატივით, დამკვეთის მიერ სახელშეკრულებო ვალდებულებების შეუსრულებლობის/არასათანადოდ შესრულების გამო, ან დამკვეთის მოთხოვნით, თუ ეს მოთხოვნა განპირობებული არ არის შემსრულებლის მიერ ნაკისრი ვალდებულებების დარღვევით, მაშინ დამკვეთი ვალდებულია სრულად აუნაზღაუროს შემსრულებელს ხელშეკრულების შეწყვეტამდე გაწეული ხარჯები და ხელშეკრულების მოშლით მიყენებული ზიანი.

9. განსაკუთრებული პირობა

9.1.თუ ხელშეკრულება წყდება დამკვეთის მიერ მე-3 მუხლის 3.3. პუნქტის 3.3.2 ქვეპუნქტით განსაზღვრული სამუშაოების ღირებულების აუნაზღაურებლობის გამო, ხელშეკრულების შეწყვეტიდან არაუგვიანეს ერთი თვისა დამკვეთს დაუბრუნდება მე-2 მუხლის 2.2 პუნქტის შესაბამისად გადახდილი მომსახურების ღირებულება, ხელშეკრულების მე-8 მუხლის 8.4 პუნქტის საფუძველზე წარმოშობილი მოთხოვნების გაქვითვის გათვალისწინებით.

9.2. შემსრულებლის მიერ მომზადებული გაზიფიცირების საინჟინრო პროექტის მოქმედების ვადად განისაზღვრება 6 (ექვსი) თვე და ამ ვადის გასვლის შემდეგ ითვლება ძალადაკარგულად.

9.3 დამკვეთი ადასტურებს, რომ შემსრულებელმა მას დეტალურად გააცნო საქართველოს კანონმდებლობით გათვალისწინებული გამანაწილებელ ქსელზე მიერთების პროცედურა, მათ შორის, გაზიფიცირების საპროექტო, სამშენებლო და სამონტაჟო სამუშაოების შესრულების ვადები და თანმიმდევრობა, აგრეთვე დამკვეთისა და შემსრულებლის ძირითადი ვალდებულებები და უფლებები.

10. დასკვნითი დებულებები

10.1. წინამდებარე ხელშეკრულებაზე ხელმოწერით დამკვეთი აცხადებს თანხმობას იმის თაობაზე, რომ ხელშეკრულების საფუძველზე შპს ,,თბილისი ენერჯის“ მიერ განხორციელებული სამონტაჟო-სამშენებლო სამუშაოების შედეგად არსებული/მოწყობილი ხაზობრივი ნაგებობები დამკვეთის კუთვნილ/მფლობელობაში არსებულ დაცულ ტერიტორიამდე (წითელ ხაზამდე) წარმოადგენს შპს „თბილისი ენერჯის“ საკუთრებას და მას ყოველგვარი შეზღუდვის გარეშე ენიჭება უფლებამოსილება განახორციელოს ყველა საჭირო მოქმედება სსიპ საჯარო რეესტრის ეროვნულ სააგენტოში აღნიშნული

ხაზობრივი ნაგებობის რეგისტრაციისა და შემდგომ საქართველოს კანონმდებლობის მოთხოვნათა შესაბამისად მისი ექსპლუატაციის და გამართული ფუნქციონირებისათვის.

10.2. ხელშეკრულებაში ცვლილებ(ებ)ის/დამატებ(ებ)ის შეტანა შესაძლებელია მხარეთა შორის დამატებითი წერილობითი შეთანხმების გაფორმების გზით.

10.3. ხელშეკრულებასთან დაკავშირებული ნებისმიერი ოფიციალური შეტყობინება, დოკუმენტი ან სხვა სახის მიმოწერა ითვლება სათანადოდ გაფორმებულად, თუ იგი შესრულებულია წერილობითი ფორმით და გაგზავნილია ხელშეკრულების მე-11 მუხლში მითითებულ შესაბამის მისამართზე.

10.4. ხელშეკრულებით მოუწესრიგებელი საკითხები რეგულირდება საქართველოს კანონმდებლობის, შესაბამისად.

10.5. ხელშეკრულება შედგენილია თანაბარი იურიდიული ძალის მქონე 2 (ორი) იდენტური ეგზემპლარის სახით, თითოეული მხარისათვის.

11. მხარეთა იურიდიული რეკვიზიტები და ხელმოწერები

შემსრულებელი:
შპს „თბილისი ენერჯი“
მისამართი: ქ. თბილისი, მიცკევიჩის ქ. №18ა
ს/კ 205129617,
საბანკო რეკვიზიტები: სს „საქართველოს ბანკი“
ბ/კ BAGAGE22,
ანგარიშის № GE81BG0000000173317400
ელ.ფოსტა: info@te.ge
ტელ: 2 40 40 04

შპს „თბილისი ენერჯი“

დამკვეთი:
შპს პერი
მისამართი:ა.ბელიაშვილის 102
პ.ნ:01006003474
საბანკო რეკვიზიტები:
ანგარიშის № ----------
ელ.ფოსტა:g.gogava@yahoo.com
ტელ:599965096