ჭრილი 1-1

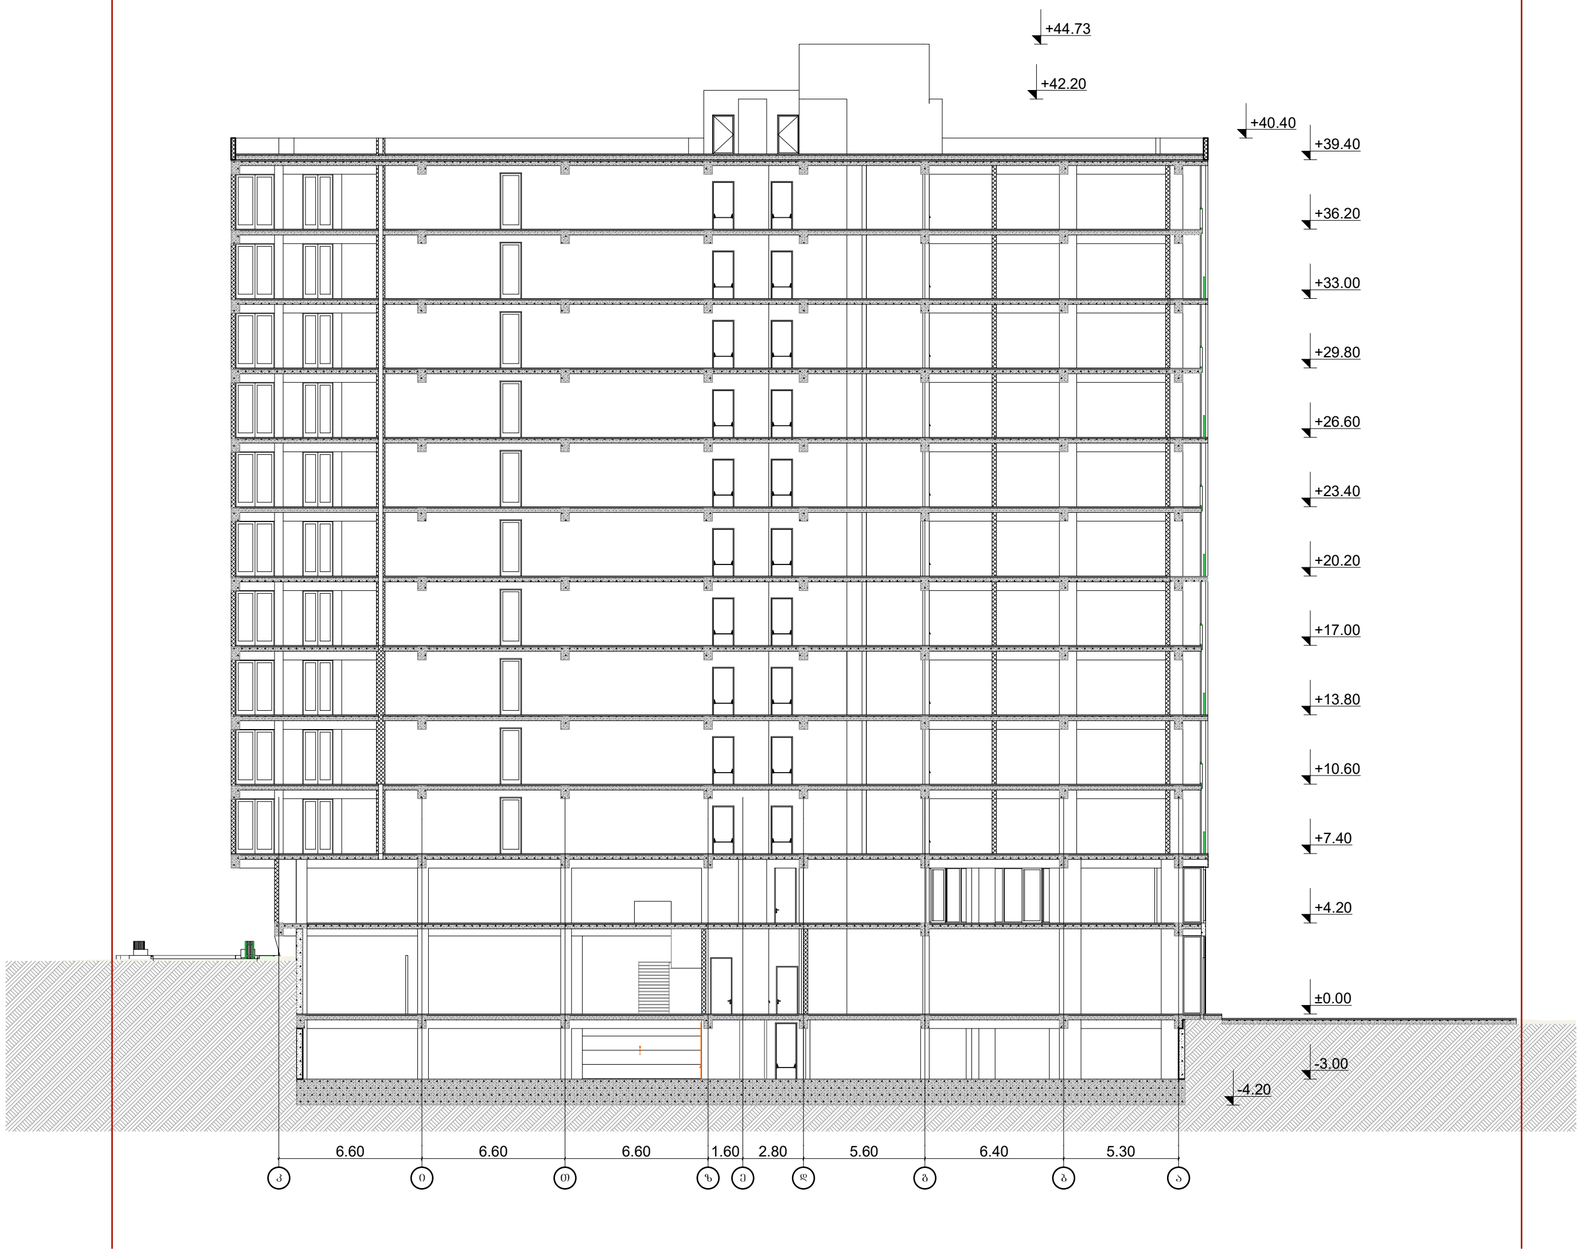

ნახაზის დასახელება

ჭრილი
1 - 1 დერძის ბასწვრივ

ტექ.ეკონმომიკური მანვენებლები:

შენიშვნა:

სქემატური ჭრილი

დამკვეთი:

შ.პ.ს "ბინა კო"
ს/კ: 405213585

ობიექტის დასახელება:

მრავალფუნქციური
კონალექსი/შენება

ობიექტის მისამართი:

მის. ქ. თბილისი,
მეფე მირიანის ქუჩა №49
(საკ/კოდი: 01.10.08.006.630)

კორექტირებული პროექტი

თანამდებობა	ხელმოწერა	სახელი/გვარი
არქიტექტორი		ბ. ქურციკიკე

ფორმატი: A2

ქ. თბილისი 2023 წ

ჭრილი 2-2

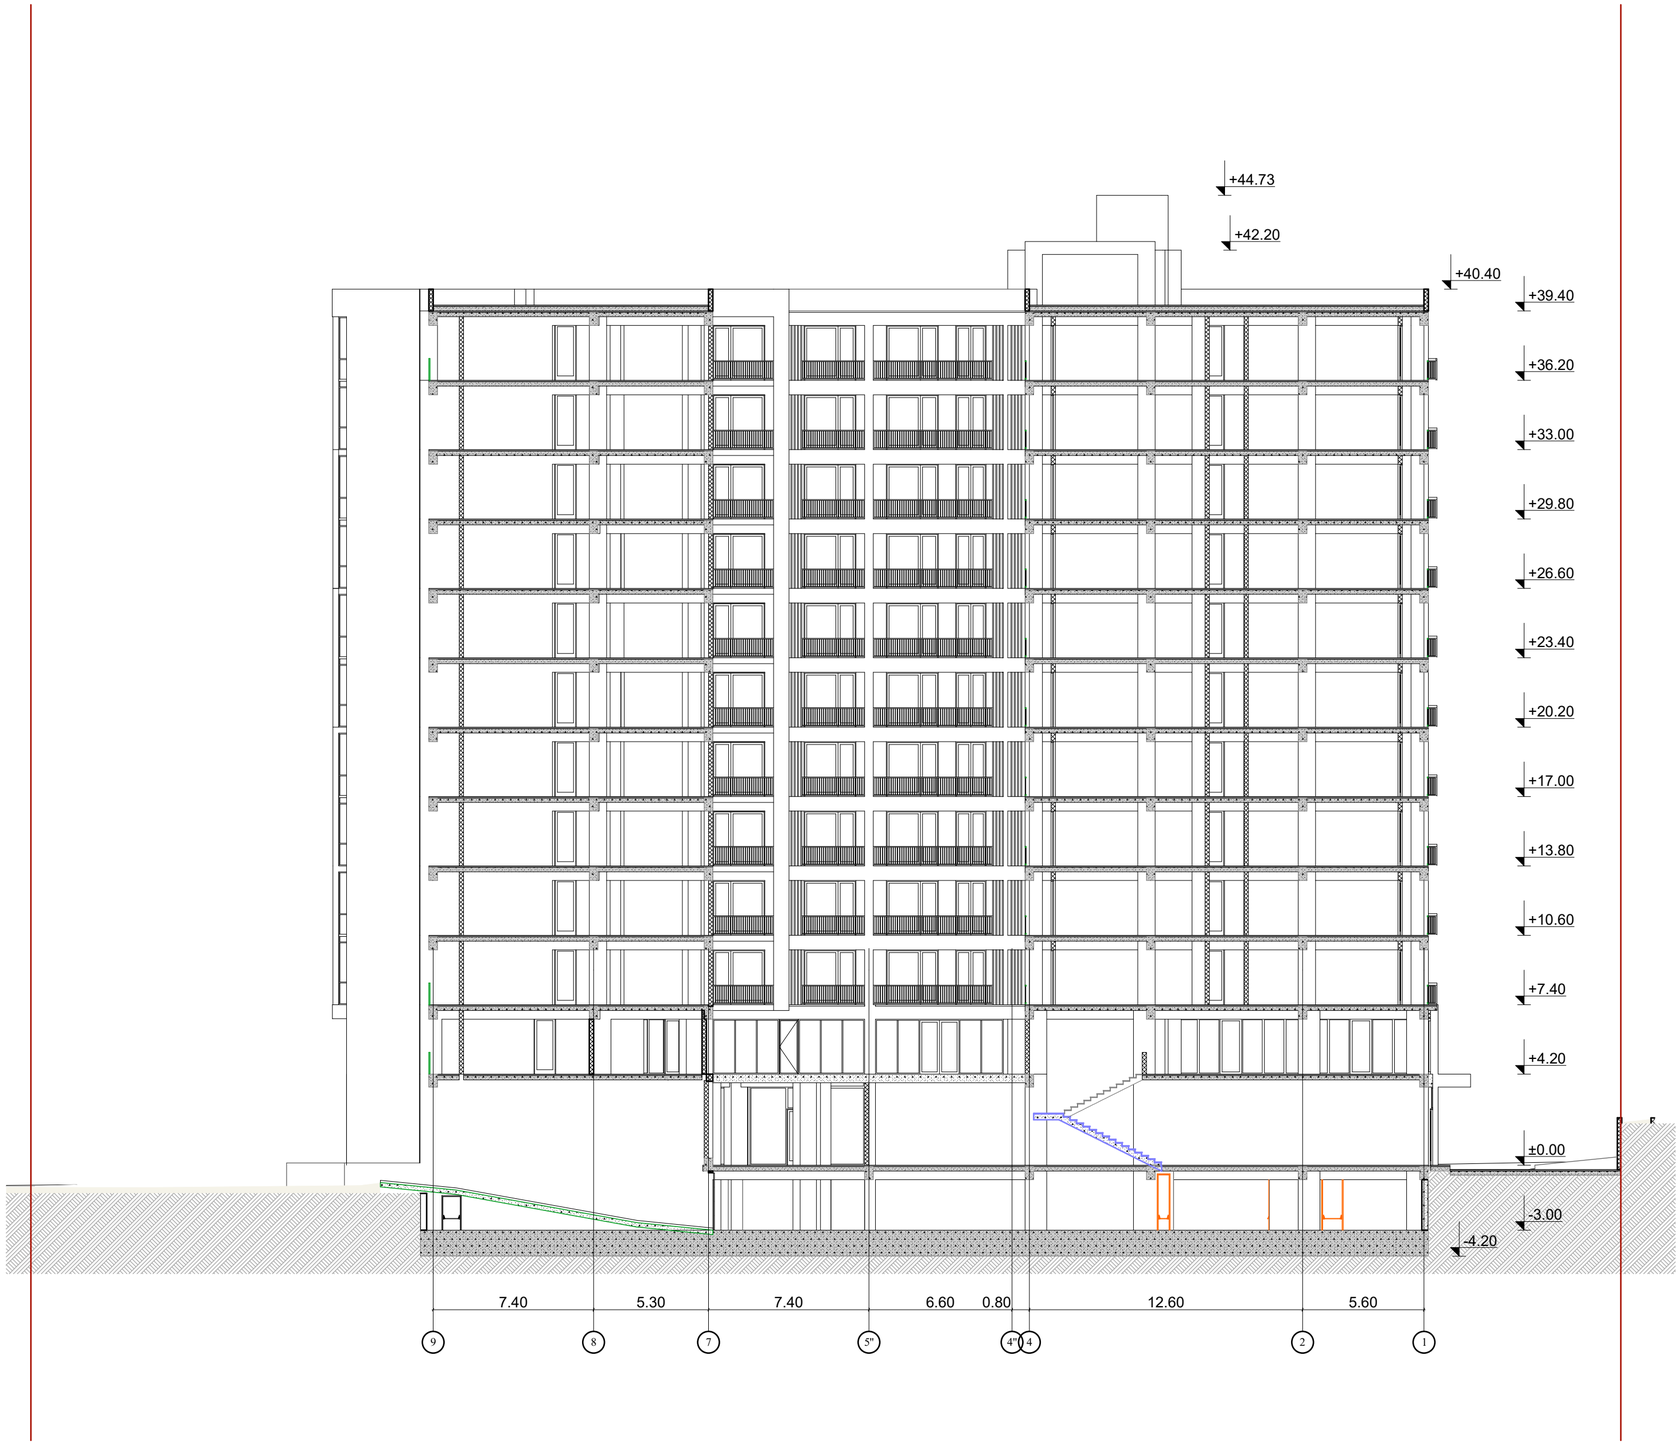

ნახაზის დასახელება

ჭრილი
2 - 2 დერძის გასწვრივ

ტექ.ეკონმომიკური მახვენებლები:

შენიშვნა:

სქემატური ჭრილი

დამკვეთი:

შ.კ.ს "ბინა კო"
ს/კ: 405213585

ობიექტის დასახელება:

მრავალფუნქციური
კონკლექსი/შენება

ობიექტის მისამართი:

მის. ქ. თბილისი,
მეფე მირიანის ქუჩა №49
(საკ/კოდი: 01.10.08.006.630)

კორექტირებული პროექტი

თანამდებობა	ხელმოწერა	სახელი/გვარი
არქიტექტორი		ბ. ქურციკიკე

ფორმატი: A2

ქ. თბილისი 2023 წ