ქ. თბილისის მუნიციპალიტეტის არქიტექტურის სამსახურს

მირზა ცინცაძის

ა ხ ს ნ ა ბ ა ნ მ ა რ ტ ე ბ ა

2023 წლის 12 თებერვალს შევასრულეთ შპს ალუმეტ (205272818) მფლობელობაში არსებული მიწის ნაკვეთის ტოპოგრაფიული ნახაზი. რომლის მისამართია _ ქ. თბილისი, დ. აღმაშენებლის ხეივანი მე-13 კმ. ს/კ 01.72.14.200.003

განგიმარტავთ, რომ, ჩვენს მიერ წარმოდგენილი ნახაზი მომზადებულია მაღალი სიზუსტის საამზომველო ტექნოლოგიის გამოყენებით, რომელიც დაკავშირებულია სახელმწიფო მუდმივმოქმედ (გეოკორსის) ბაზასთან. (ნახაზი შესრულებულია **GPS** სისტემის აპარატით, რომელიც ჩართულია **geocors**-ის ქსელში.)

მოგახსენებთ რომ ტოპოგრაფიულ ნახაზზე მოცემული აბსოლუტური სიმაღლეების ნიშნულები დღეის მგომარეობით წარმოდგენილია ბალტიის ზღვის სიტემის მიხედვით

გთხოვთ გაითვალისწინოთ ზემოთ აღნიშნული გარემოებები და მოახდინოთ საქმის წარმოება ჩვენს მიერ წარმოდგენილი ნახაზის საფუძველზე.

ORIONI 400010554 GEORGIA. ORIONI LTD

.

მირზა ცინცაძე

04,05,2023 წ.

მიწის ნაკვეთის ტოპოგრაფიული აზომვითი ნახაზი

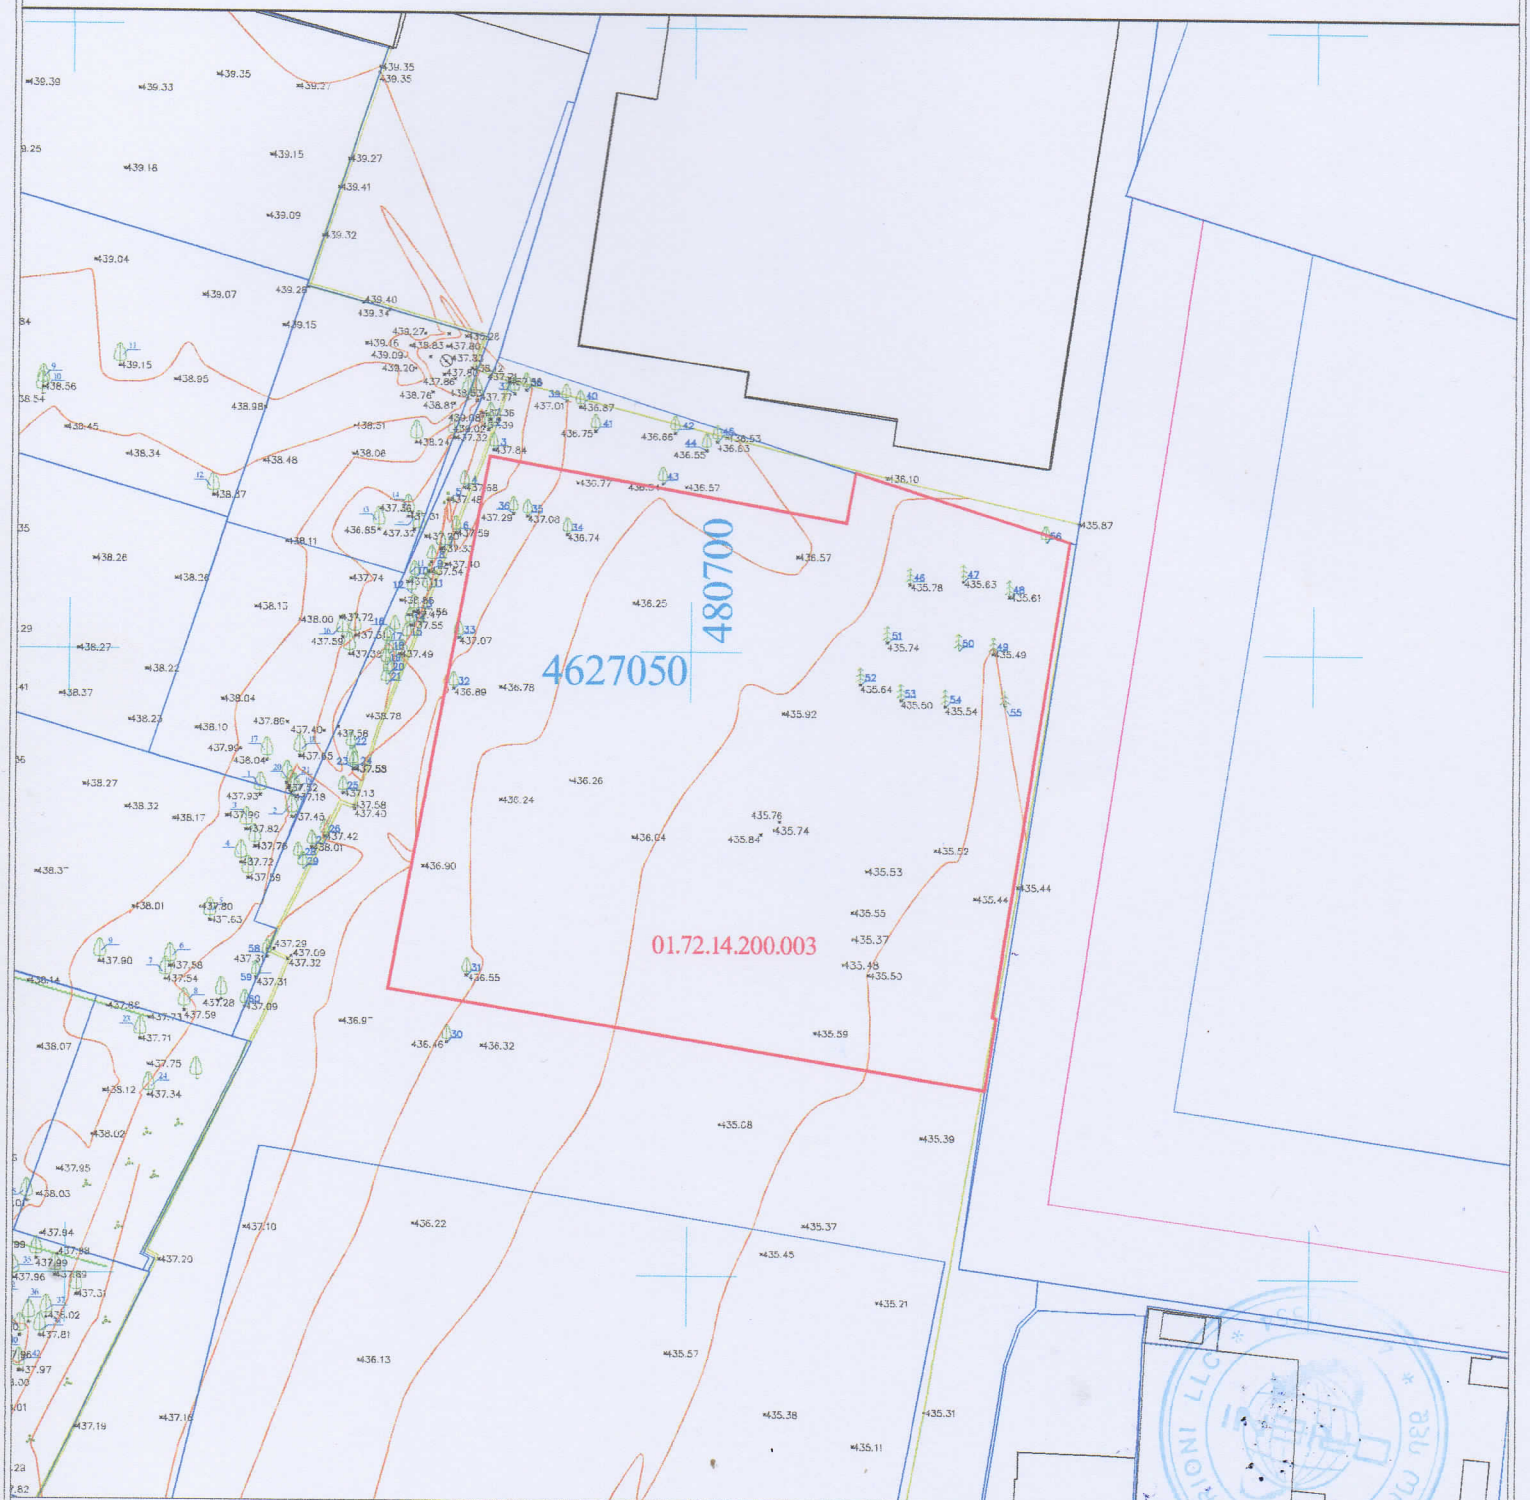

შენიშვნა: ტოპოგრაფიულ ნახაზზე ზედაპირი ნაგებობები დატანილია წყაროსტარებული მონაცემებიდან

პირობითი აღნიშვნები	
მიწისქვეშა კომუნიკაციები	
კანალიზაცია	
დენის კაბელი	
გაზის მილი	
წყლის მილი	
კავშირგაბმულობა	

შენიშვნა: მიწის საზღვრები შეთანხმებით შესაბამის კომუნიკაციის წარმომადგენლებთან

ნაკვეთის ხაზოვანი	
შენობა	
ბარი	
ფარდული	
კიბე	
ფოთლოვანი ხე	
წიწვოვანი ხე	
სვეტის ხე	
პალმა	
ბუჩქი	
გაზონი	
სამეფოვალულოვანი ჭვრი	
ძეგლი	
შადრევანი	
ლანჯი	
წყალი ან ჭა	
ბეტონის საყრდენი	
ცოცხალი ღობე	
ხეების რიგი	
ტრანსფორმატორი	
რადიო ან ტელე ანძა	
ელექტრო ბოძი	
რკინიგზა	
ეზოსაკეთი	
ჩამაგრებული ბეტონის	

პროექცია UTM 38N	
საკოორდინატო სისტემა WGS 84	
ღერძი	
პორტალური	
ბეტონი	
ქვიშიანი	
საერთო კედელი	
ბილიკი	
გზის კონტური	
ფილაქი	
წყლის კონტური	

შპს „ორიონი"

Ltd"orion"
ზ. ანდრონიკაშვილის ქ. №1
ტელ: (995 32) 51-51-15
E-mail: orion@gmail.ru

დამკვეთი	მ. ლორთქიფანიძე
კომპ. პროექტირება	ზ. ლორთქიფანიძე
აზომვა აწარმა	მ. ლორთქიფანიძე
მიმართული	ქ.თბილისი,ვაკის რ-ნი, გ. ალმასიანის ქუჩა №4 ეკ ნაკ.01.72.14.200.003
მასშტაბი 1:500	12.02.2023

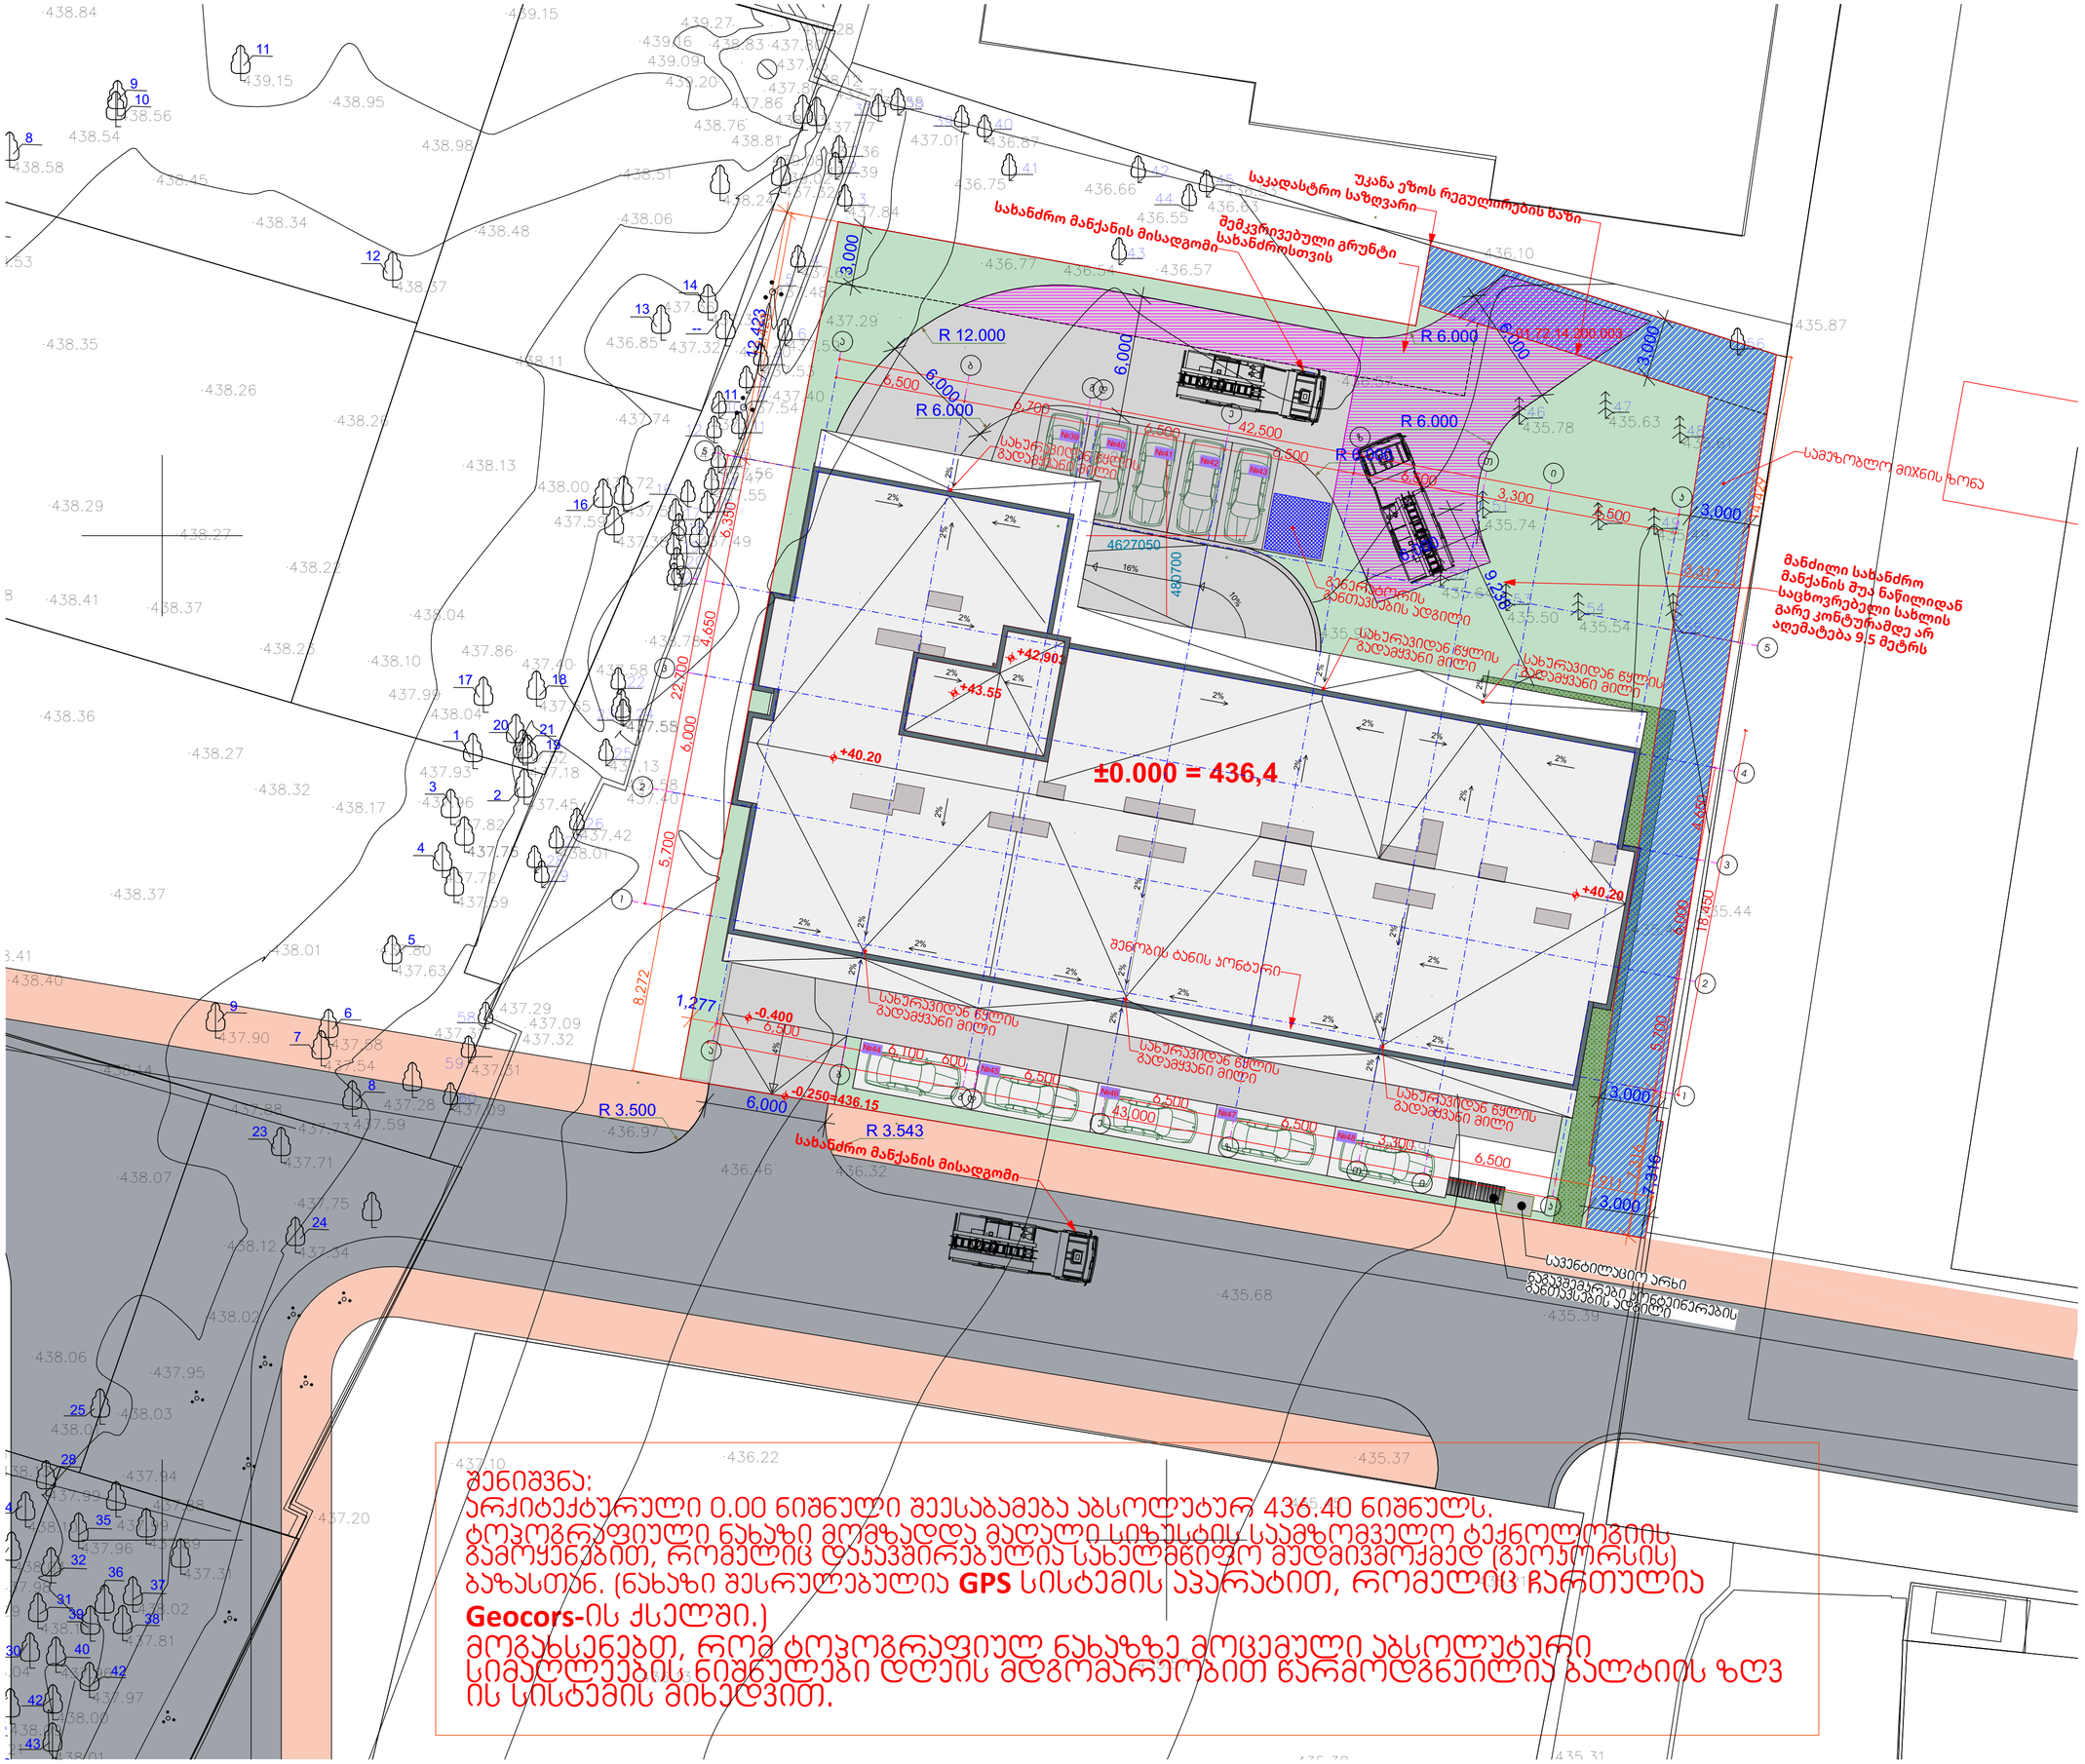

არქიტექტურული ნაწილი

ჰორიზონტი აღნიშვნები

შენიშვნები
1. ნახაზზე ზომები მოცემულია მილიმეტრებში
2. მშენებლობის ეროს ყველა ცვლილება შეთანხმდეს არქიტექტორთან

დამკვეთი
შპს ალუმეტი,
ID ნომერი 205272818

პროექტის სახელწოდება
ALUMET BLOCK B

მისამართი
ქ.თბილისი, ქ.თბილისი, დ.აღმაშენებლის ხეივანი მე-13 ჰმ.

ნაკვეთის საკადასტრო კოდი
(01.72.14.200.003)

დირექტორი
გიორგი ქევანიშვილი

არქიტექტორი
გიორგი ქევანიშვილი
ლევანი ჯორჯოლიანი

ARCHIDEA
ARCHITECTURE

შპს "არქიდეა" 401986801
საქართველო,
0179 თბილისი
ჯაბა ამირეჯიბის
მზაბუკვილი №6
ტელ: +995 99 70 80 13

ფურცლის სახელწოდება
განივეთი

ფურცელი 01

მასშტაბი 1:200

ფორმატი / A2 2023 წ.

2023 +)6' 80 6(6&('))5  სართულისგეგმა 0+00 ნიშნულზე %! $!'  $!' )&! (% )! D '!   '5 4(6&('   &(6&!    &(6&!!&( ჩჩ!( ' 55'9 &5 !#'6&! ) &5 N 6 BB 0 0 5&!* 0 *5'! 3' ) ' # %! . !" I  0 0 3 ) D 2 %! A.01 ( &5    00+ 2++200+0021 +5'!* +5'!* +4)6('! $&()3)+ + ($## #)')%)! 2+)6('!'  &!)!)'6 %&!!' 65($) 5(! (! 6 !)* A () 202 2  ) 0+00 (6(!# 12,423 1,277 7,316 5,700 6,000 4,650 6,350 42,500 22,700 18,450 6,500 6,700 6,500 6,500 6,500 6,100 600 6,500 6,500 6,500 3,300 6,500 6,500 3,300 6,500 5,700 6,000 4,650 43,000 8,272 4,911 7,316 14,429 3,317 12,423 6,000 3,000 3,000 3,000 3,000 3,000 9,238 6,000 6,000 6,000 6,000 +43.55 +43.20 +4200 -0.400 -0.250=436.15ღ 3.543 ღ 3.500 ღ 6.000 ღ 6.000 ღ 12.000 ღ 6.000 ღ 6.000 სა)/რავიდან 7>ლის გადამ>ვანი მილი სა)/რავიდან 7>ლის გადამ>ვანი მილი სა)/რავიდან 7>ლის გადამ>ვანი მილი სა)/რავიდან 7>ლის გადამ>ვანი მილი სა)/რავიდან 7>ლის გადამ>ვანი მილი სა)/რავიდან 7>ლის გადამ>ვანი მილი სახანძრო მანქანის მისადგომი ნაგავშემკრები კონტეინერების განთავსების ადგილი სახანძრო მანქანის მისადგომი საკადასტრო საზღვარი უკანა ეზოს რეგულირების ხაზი სამე0ობლო მი;ნის 0ონა შენობის ტანის კონტ/რი მანძილი სახანძრომანქანის შუა ნაწილიდანსაცხოვრებელი სახლისგარე კონტურამდე არაღემატება 9.5 მეტრს შემკვრივებული გრუნტი სახანძროსთვის ±0.000 = 436,4 2% 2% 2% 2%2% 4% 2% 2% 2% 2% 2% 2%2%2% 2%2%2% 16% 2% 2% 2% 2% 2% 2% 2% 2% 2%2% 2% 2% 2% 10% 2% 2% 35 2825 24 23 8 6 9 7 5 4 3 1 220 2118 8 9 11 12 13 14-- 16 11 17 19 10 01.72.14.200.003 00 ა ა ბ ბ კ კ 3 3 2 2 1 1 დდ თთ ეე 5 5 იი გგ 4 4 №40 №39 №41 №43 №42 №45 №47 №46 №48 №44

4807004627050 +42,903)&) &! #
)&) &! #

)&) &! #

