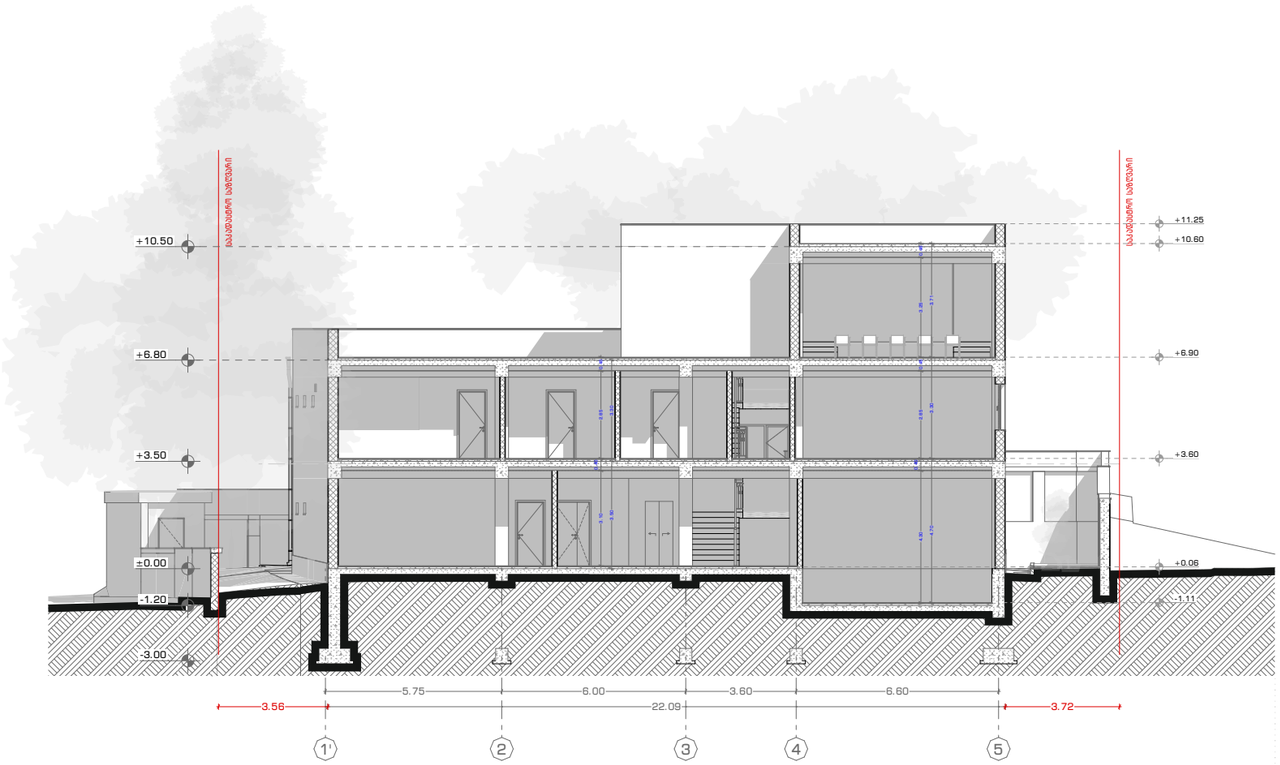

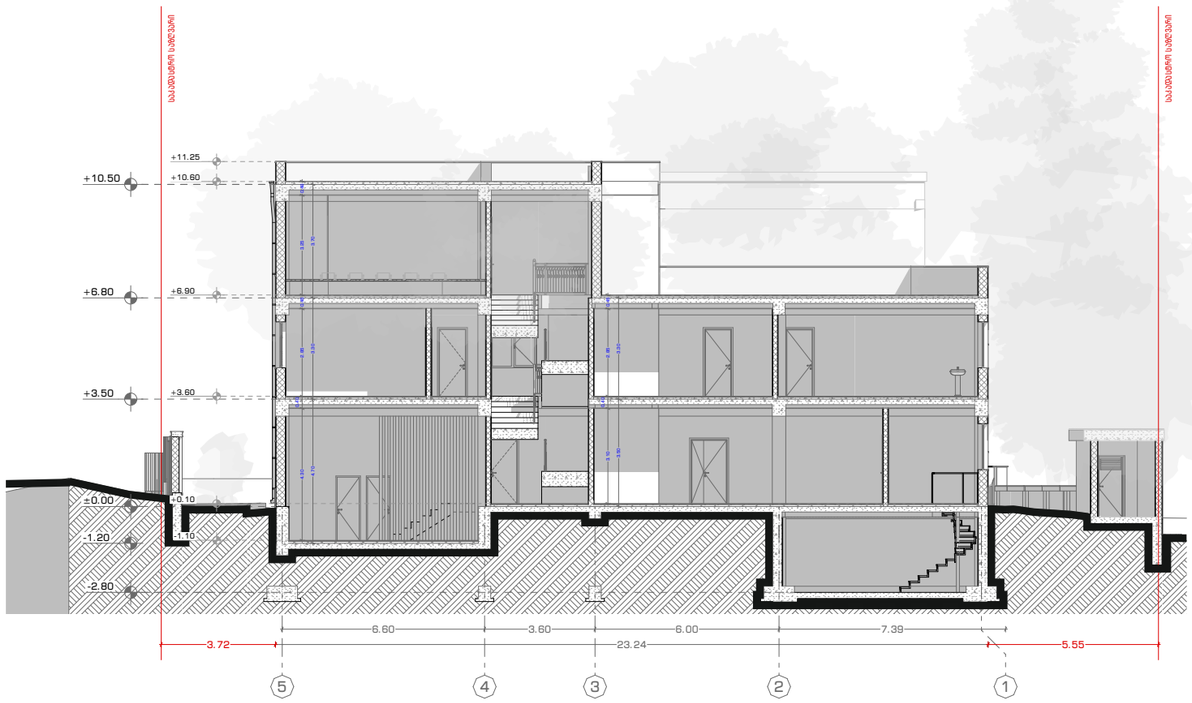

SCHOOL

POLYGLOTI

მისამართი

ბუდამაყრის ქუჩა, N4 (ნაკვეთი 04/022)
ს/კ: 01.12.07.004.022

დამკვეთი

ფ.პ. მზია დაუშვილი
(პ.ნ: 01019001847)

საპროექტო შენობის ფუნქცია

საბავშვოსათვლებლო ობიექტი — სკოლა

პირობითი აღნიშვნები

ტექნიკურ-ეკონომიკური მაჩვენებლები

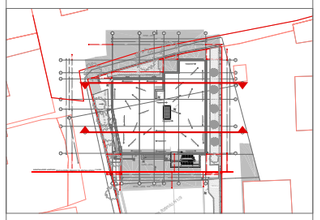

შენიშვნები

შემსრულებელი	სახ./ გვ.	ხელმოწერა
არქიტექტორი	დ. აბულაძე	

ნახაზის დასახელება

არსებული

ჭრილი 1-1 და 2-2

მასშტაბი	ფორმატი	თარიღი	ფურცელი
1:200	A3	07.08.23	11

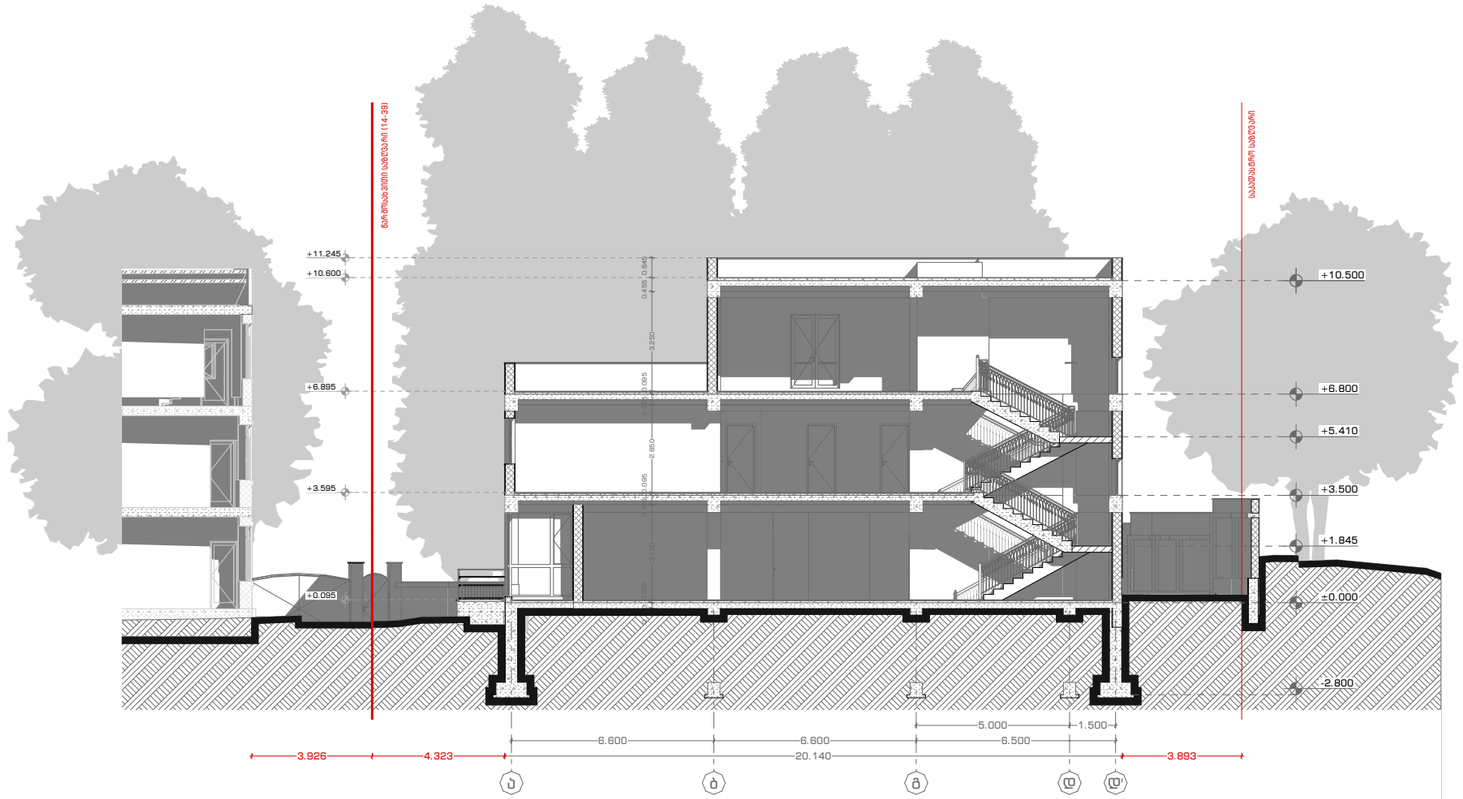

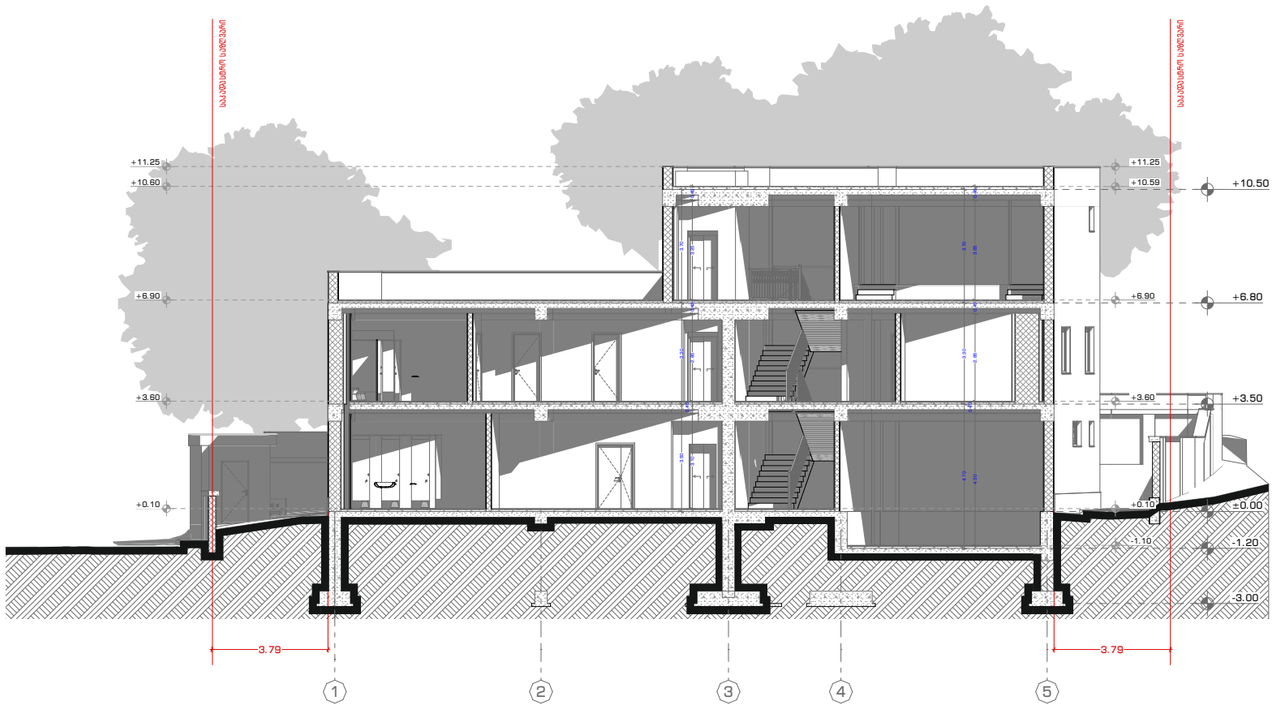

SCHOO
POLYGLIOT

მისამართი

ბუდაბაყრის ქუჩა, N4 (ნაკვეთი 04/022)
ს/კ: 01.12.07.004.022

დამკვეთი

ფ.პ. მზია დაუშვილი
(პ.ნ: 01019001847)

საპროექტო შენობის ფუნქცია

საბავშვოსათვლებლო ობიექტი — სკოლა

პირობითი აღნიშვნები

ტექნიკურ-ეკონომიკური მაჩვენებლები

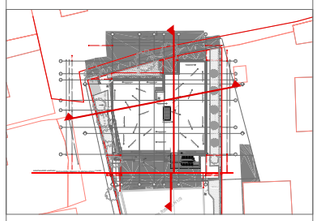

შენიშვნები

1. ჭრილ 4-4-ზე ღერძები და მათ შორის მანძილი დატანილი არ არის, ვინაიდან ჭრილის ხაზი ღერძების პერპენდიკულარულად არ არის გავლებული

შემსრულებელი სახ./გვ. ხელმოწერა

არქიტექტორი დ. აბულაძე

ნახაზის დასახელება

არსებული

ჭრილი 3-3 და 4-4

მასშტაბი	ფორმატი	თარიღი	ფურცელი
1:200	A3	07.08.23	12

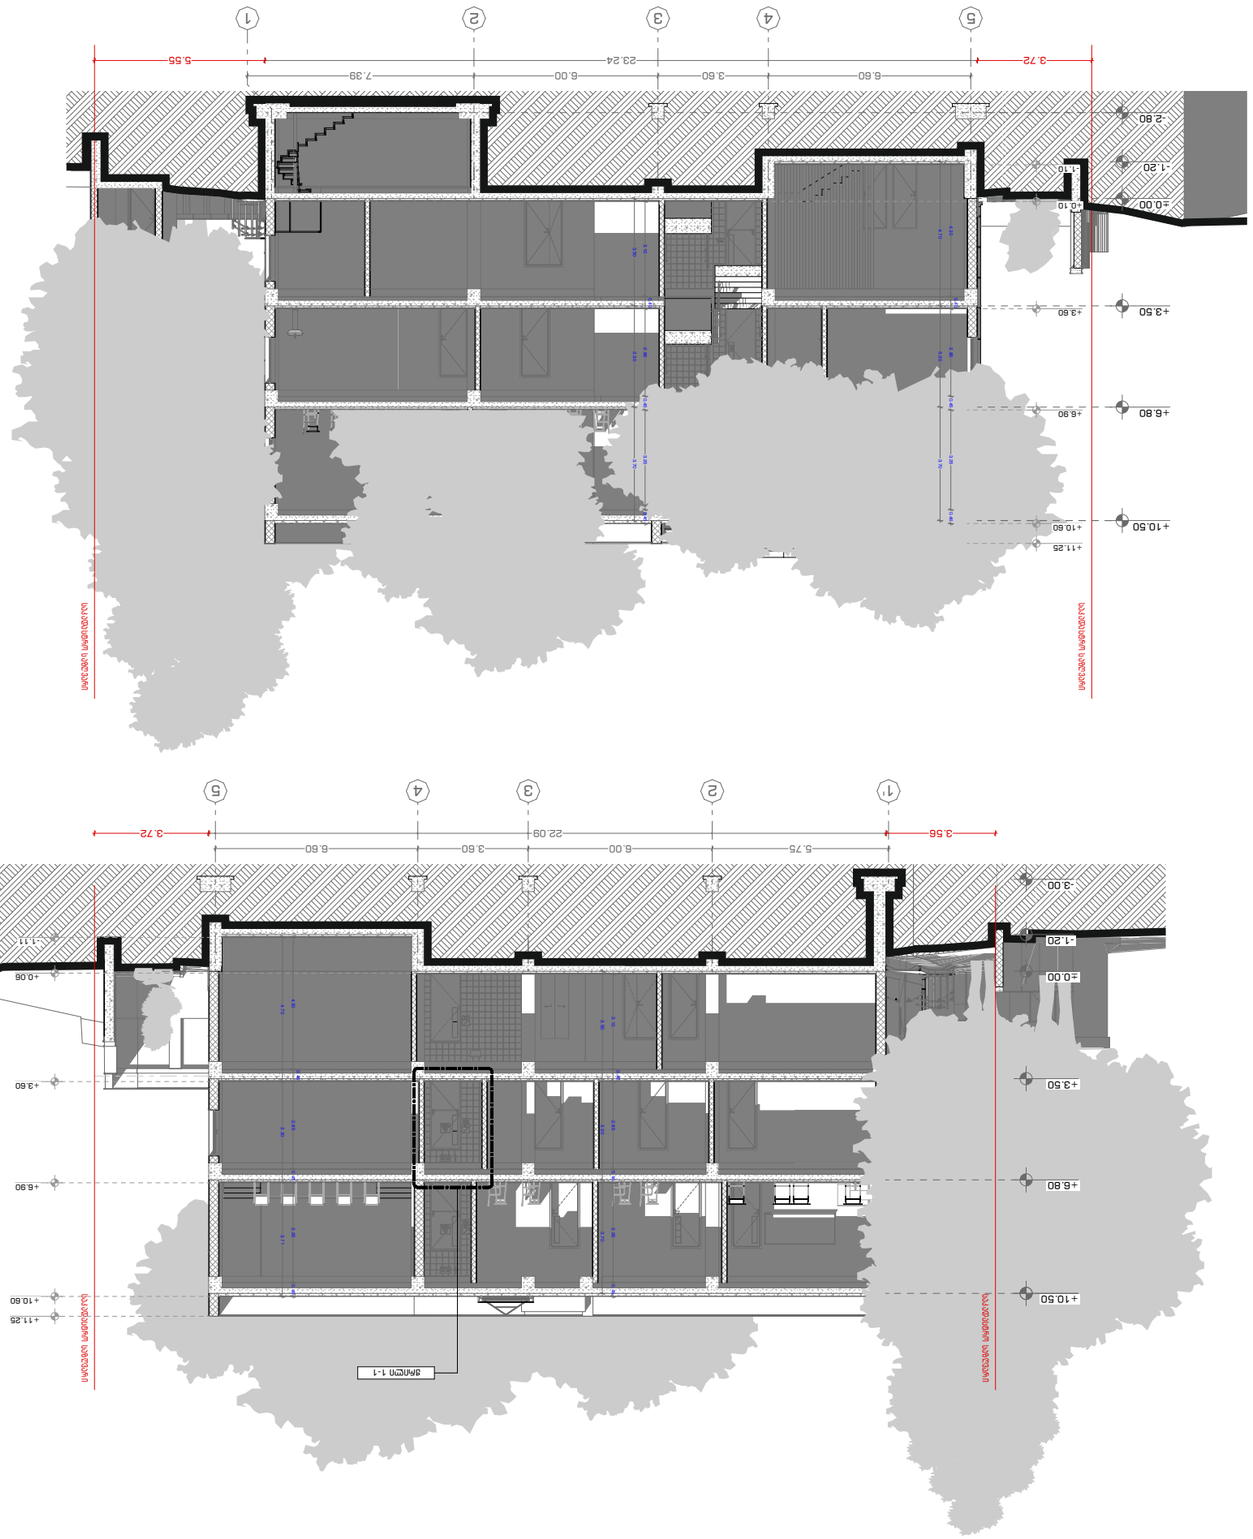

1
2
3
4
5
5.55
23.24
3.72
7.39
6.00
3.60
6.60
-2.80
-1.20
±0.00
+3.50
+6.80
+10.50
+11.25
+10.60
+6.90
+3.60
+0.10
-1.10

1
2
3
4
5
3.56
22.09
3.72
5.75
6.00
3.60
6.60
-3.00
-1.20
±0.00
+3.50
+6.80
+10.50
+11.25
+10.60
+6.90
+3.60
+0.06
-1.11

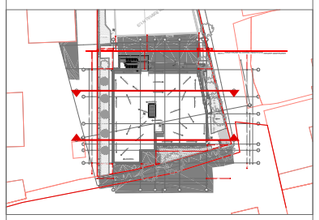

�