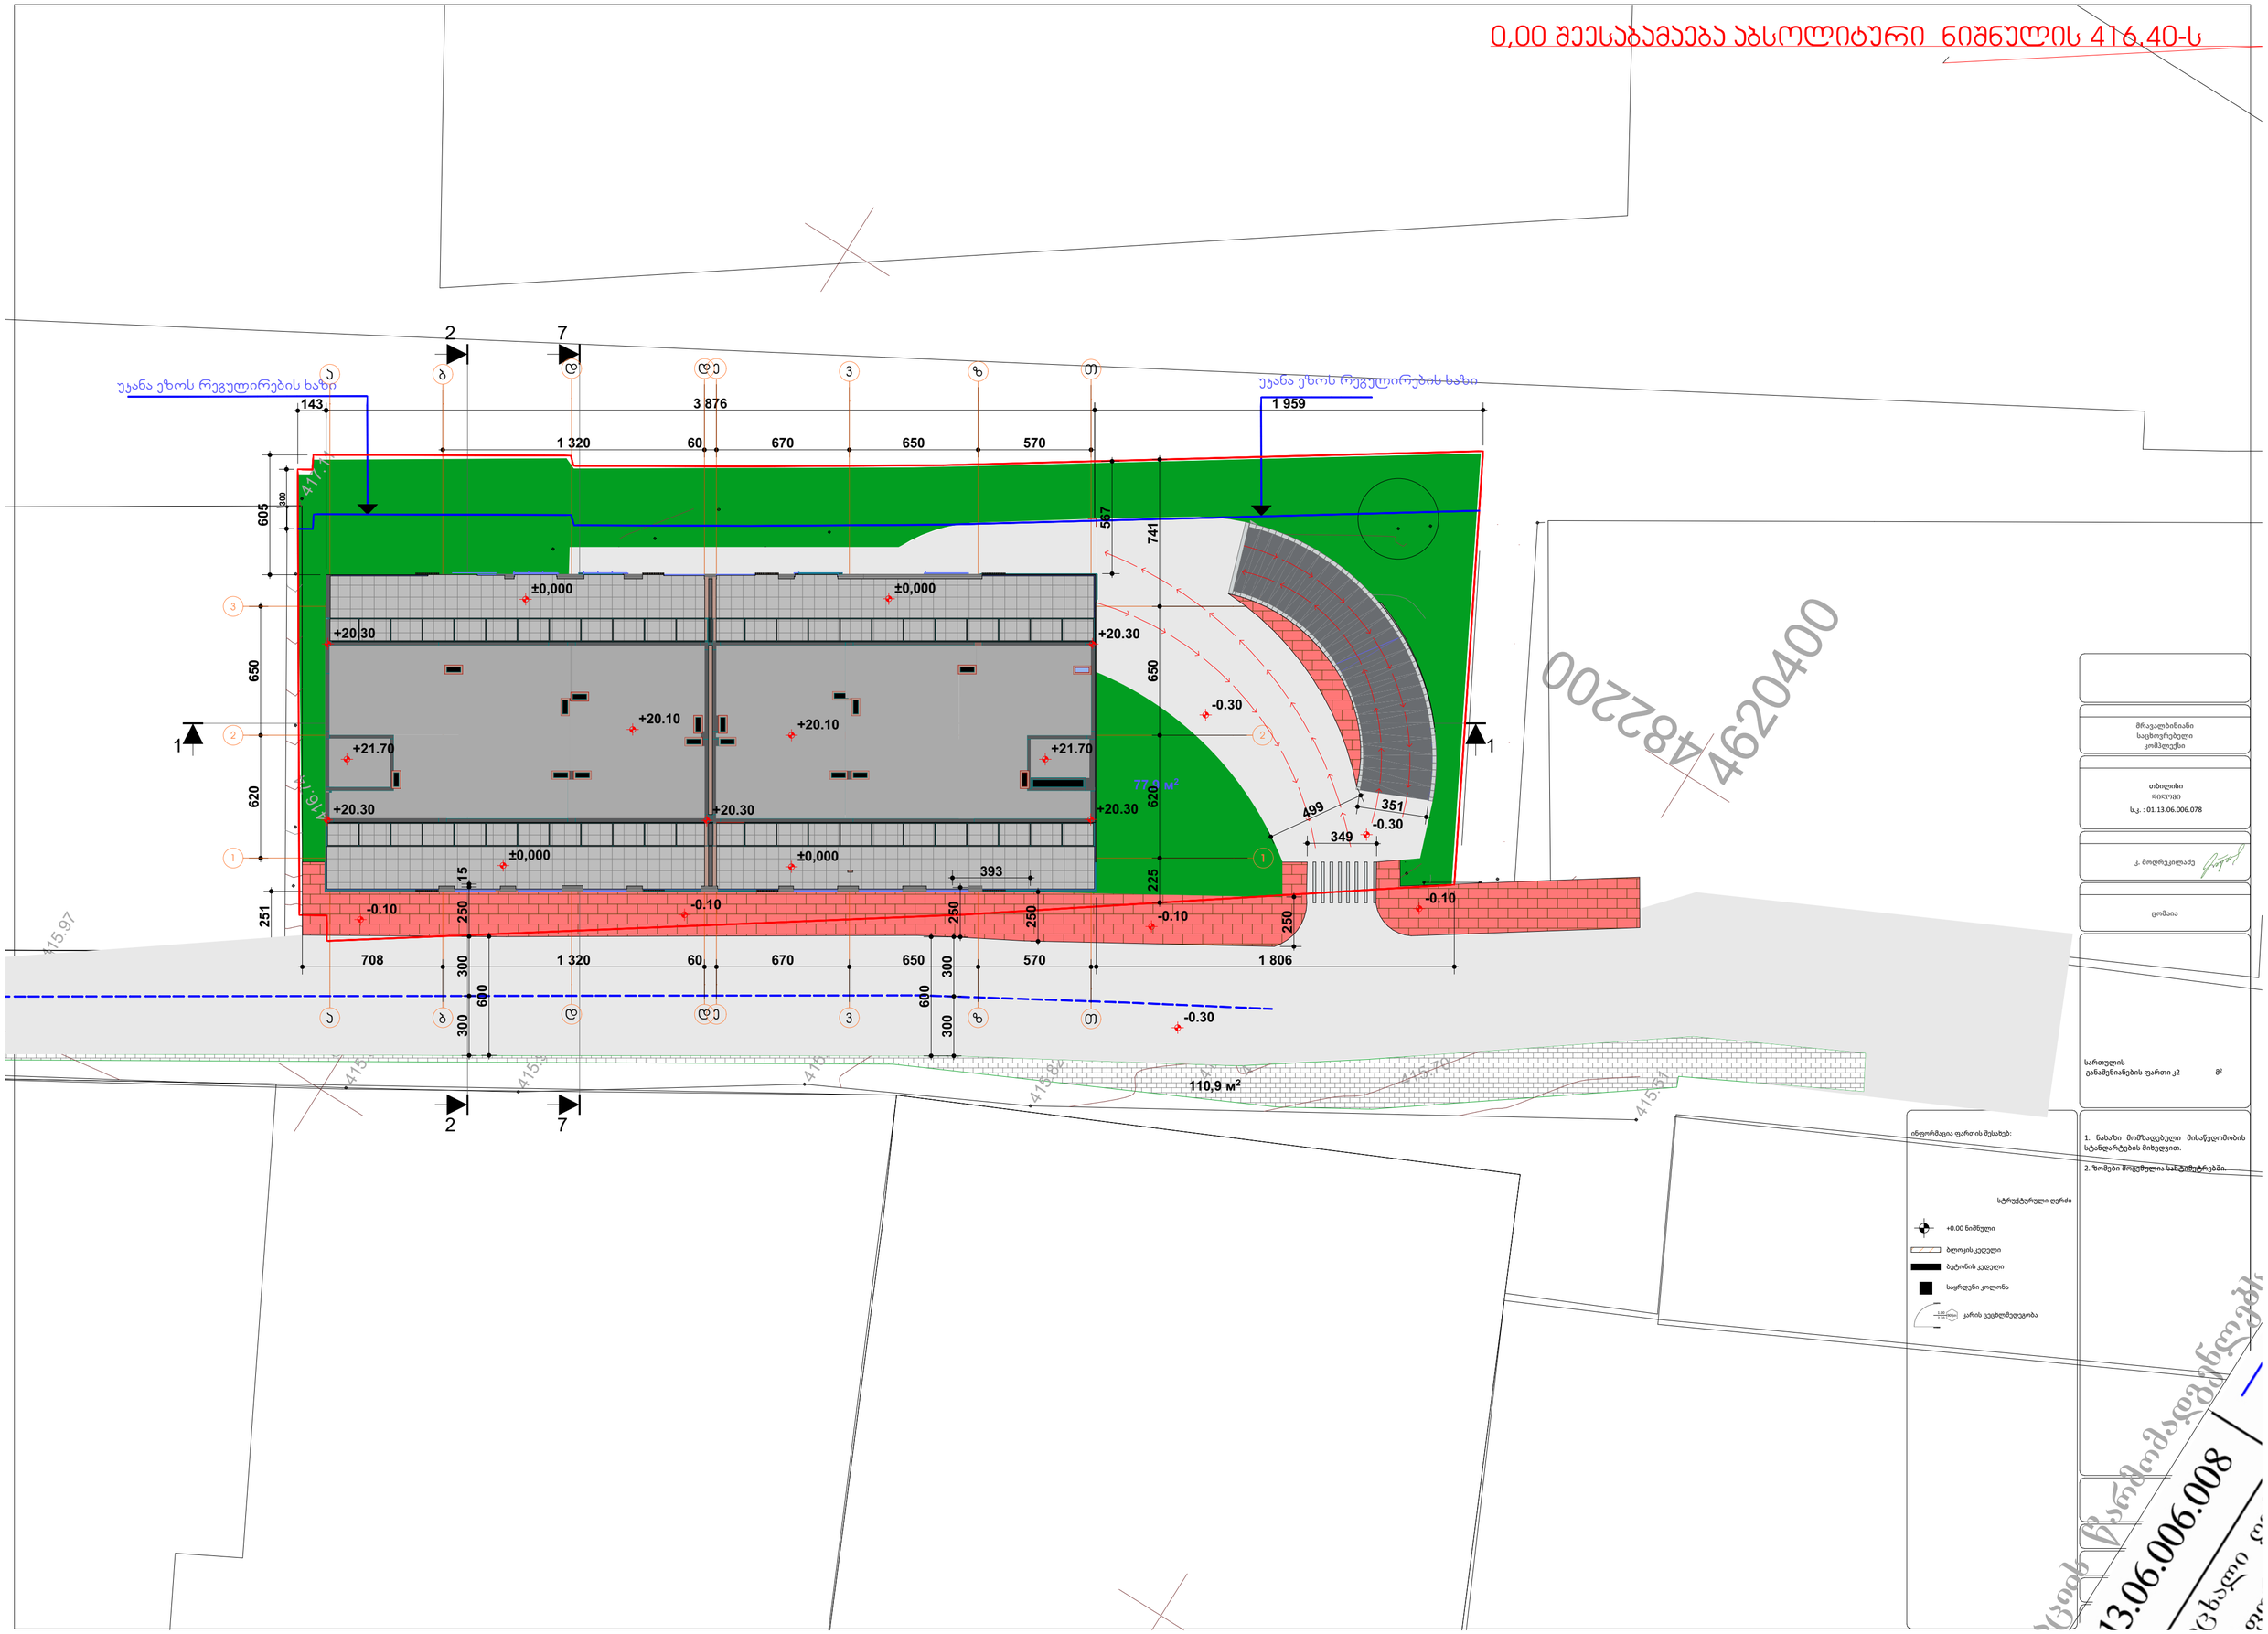

მრავალბინიანი
საცხოვრებელი
კომპლექსი

თბილისი
დიდუმი
ს.კ. : 01.13.06.006.078

კ. მოდრეკილაძე

ცომაია

სართულის
განამენიანების ფართი კ2 მ²

ინფორმაცია ფართის შესახებ:

1. ნახაზი მომზადებული მისაწვდომობის სტანდარტების მიხედვით.
2. ზომები მოცემულია სანტიმეტრებში.

სტრუქტურული ღერძი

+0.00 ნიშნული

ბლოკის კედელი

ბეტონის კედელი

საყრდენი კოლონა

1.00 / 2.00 ჯარის ცეცხლმედეგობა

13.06.006.008

H= 6.88/0.4 =17.2

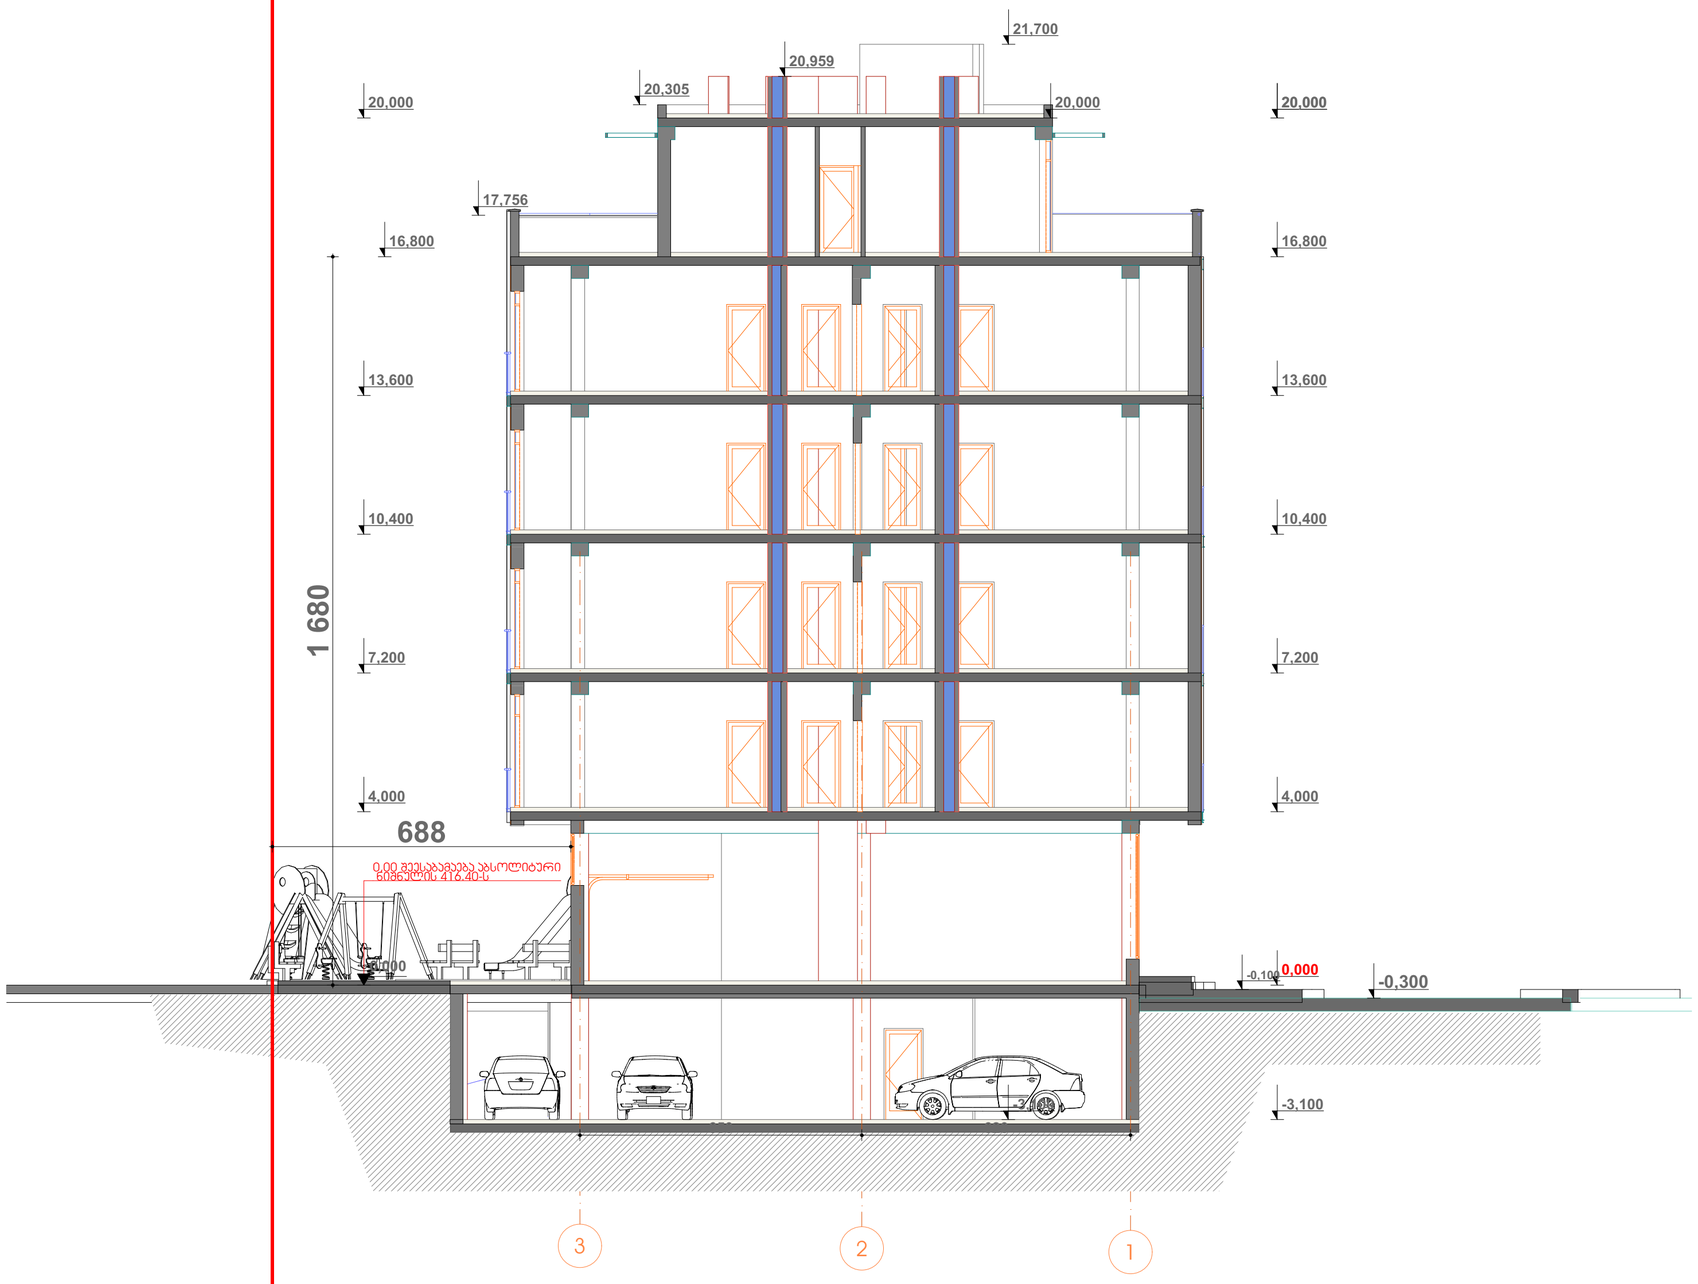

ინფორმაცია ფარის შესახებ:

სტრუქტურული ფენები

+0.00 ნიშული

ბლოკის კედელი

ბეტონის კედელი

საყრდენი კოლონა

ჯარის ცვლილებადობა

1. ნახაზი მომზადებული მისაწვდომობის სტანდარტების მიხედვით.

2. ზომები მოცემულია სანტიმეტრებში.

სიმაღლის სანაგვიში სქემა უჯანეზოს მხრიდან

მრავალბინიანი საცხოვრებელი კომპლექსი	
თბილისი ვეძისუბნი	
ს.კ. : 01.13.06.006.078	
კ. მოდრეკილაძე	
ცომაია	
სართულის განაშენიანების ფარია კ2	მ²
A2	
1:200	
თბილისი 2022 წ.	

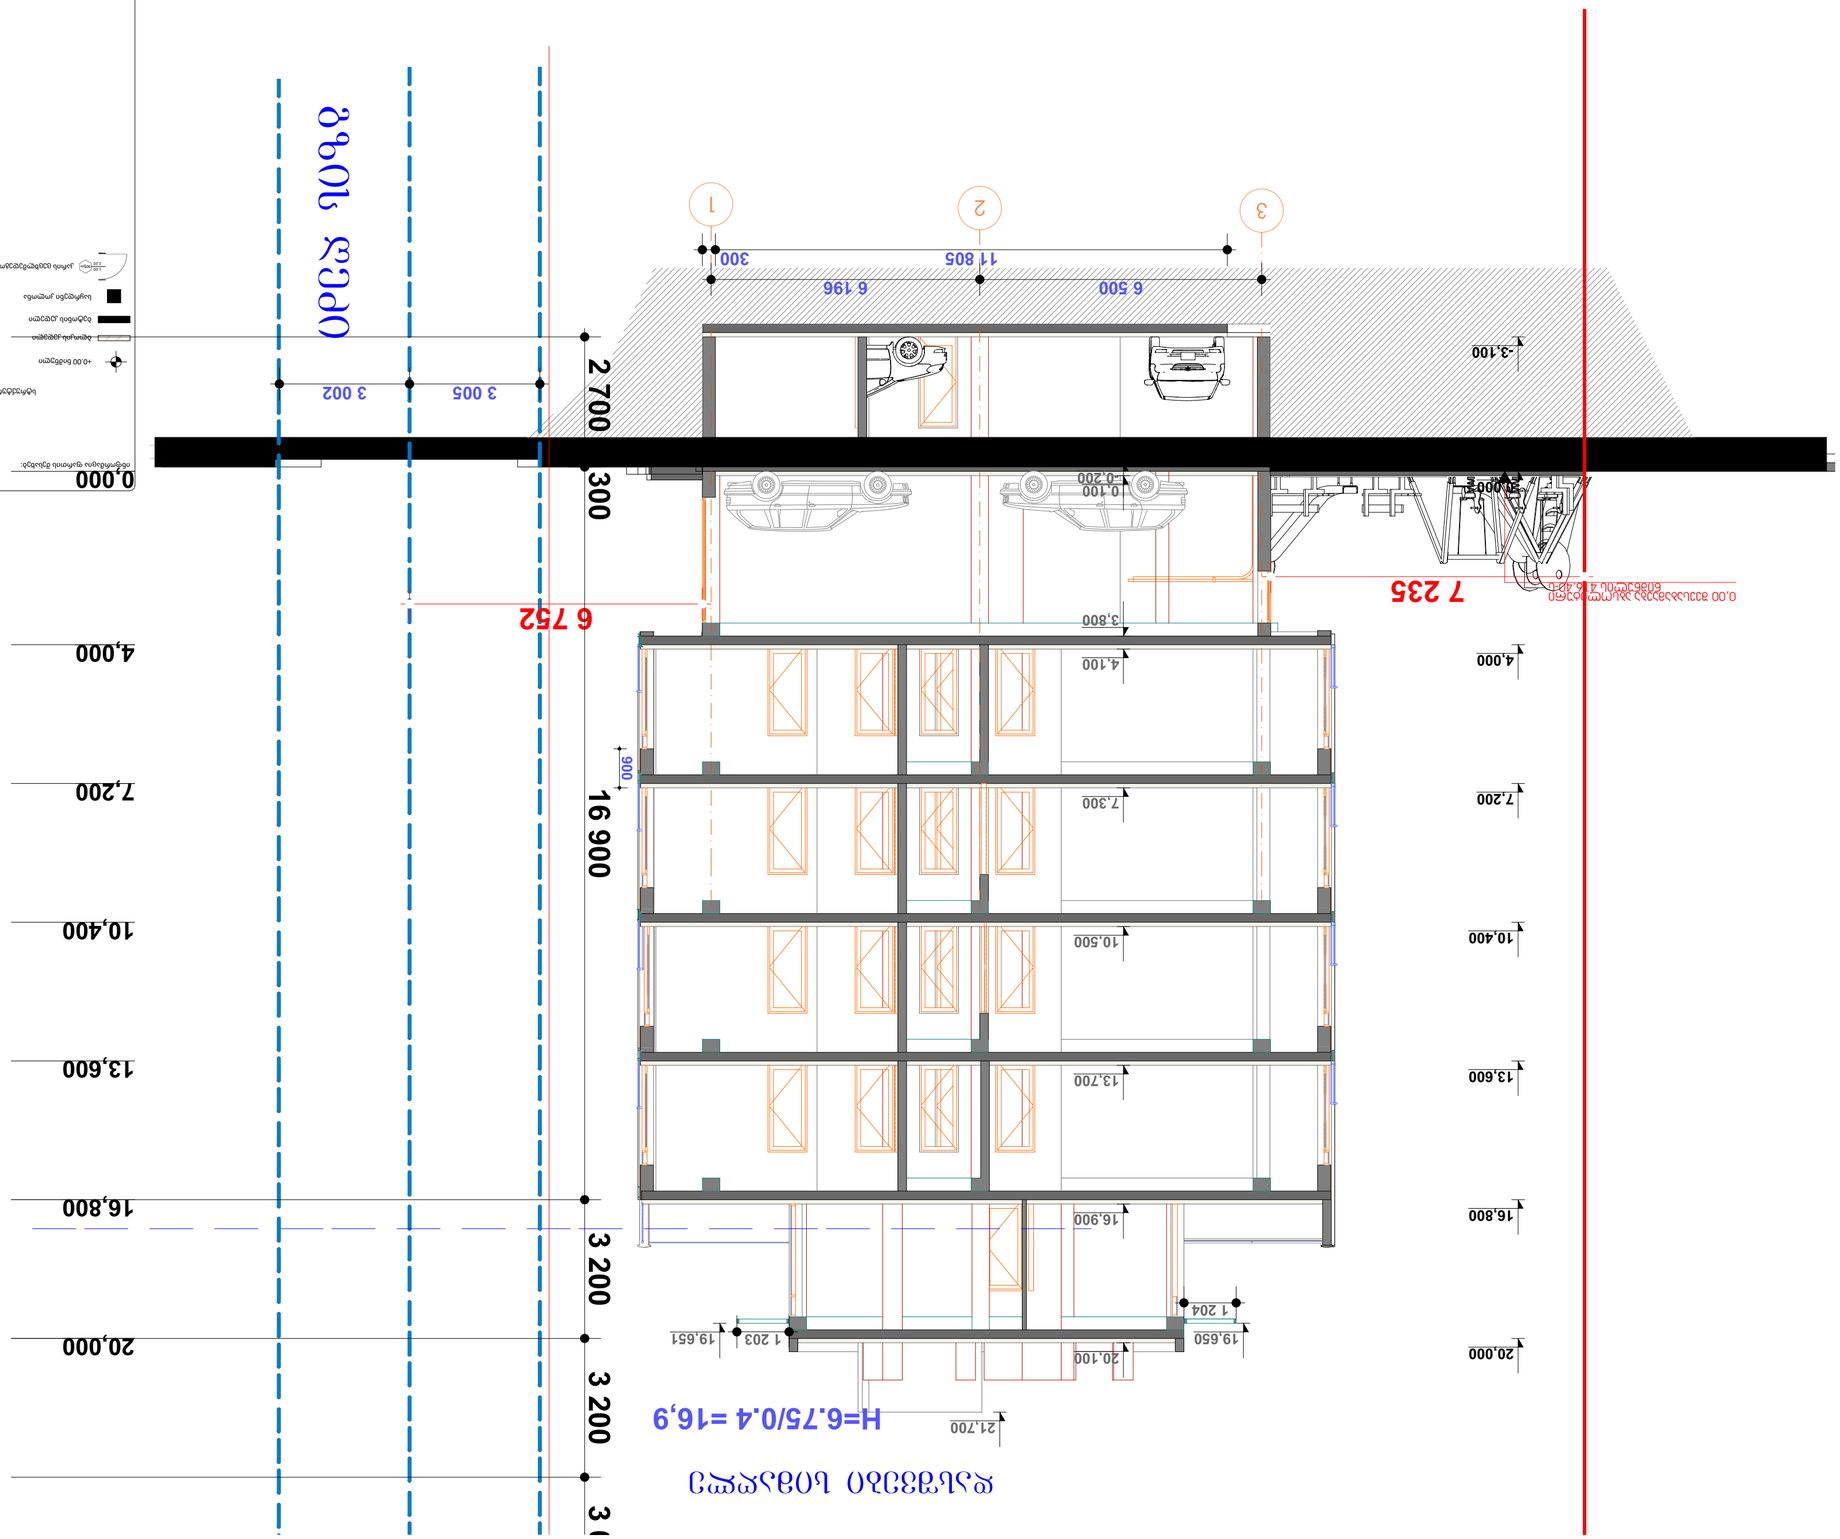

ეროვნული ბიბლიოთეკა
1
2
3
300
11 805
6 196
6 500
3 002
3 005
2 700
300
16 900
3 200
3 200
0,000
4,000
7,200
10,400
13,600
16,800
20,000
-3,100
-0,200
0,100
3,800
4,100
7,300
10,500
13,700
16,900
19,651
1 203
1 204
19,650
20,100
21,700
6 752
7 235
900
H=6.75/0.4 =16,9