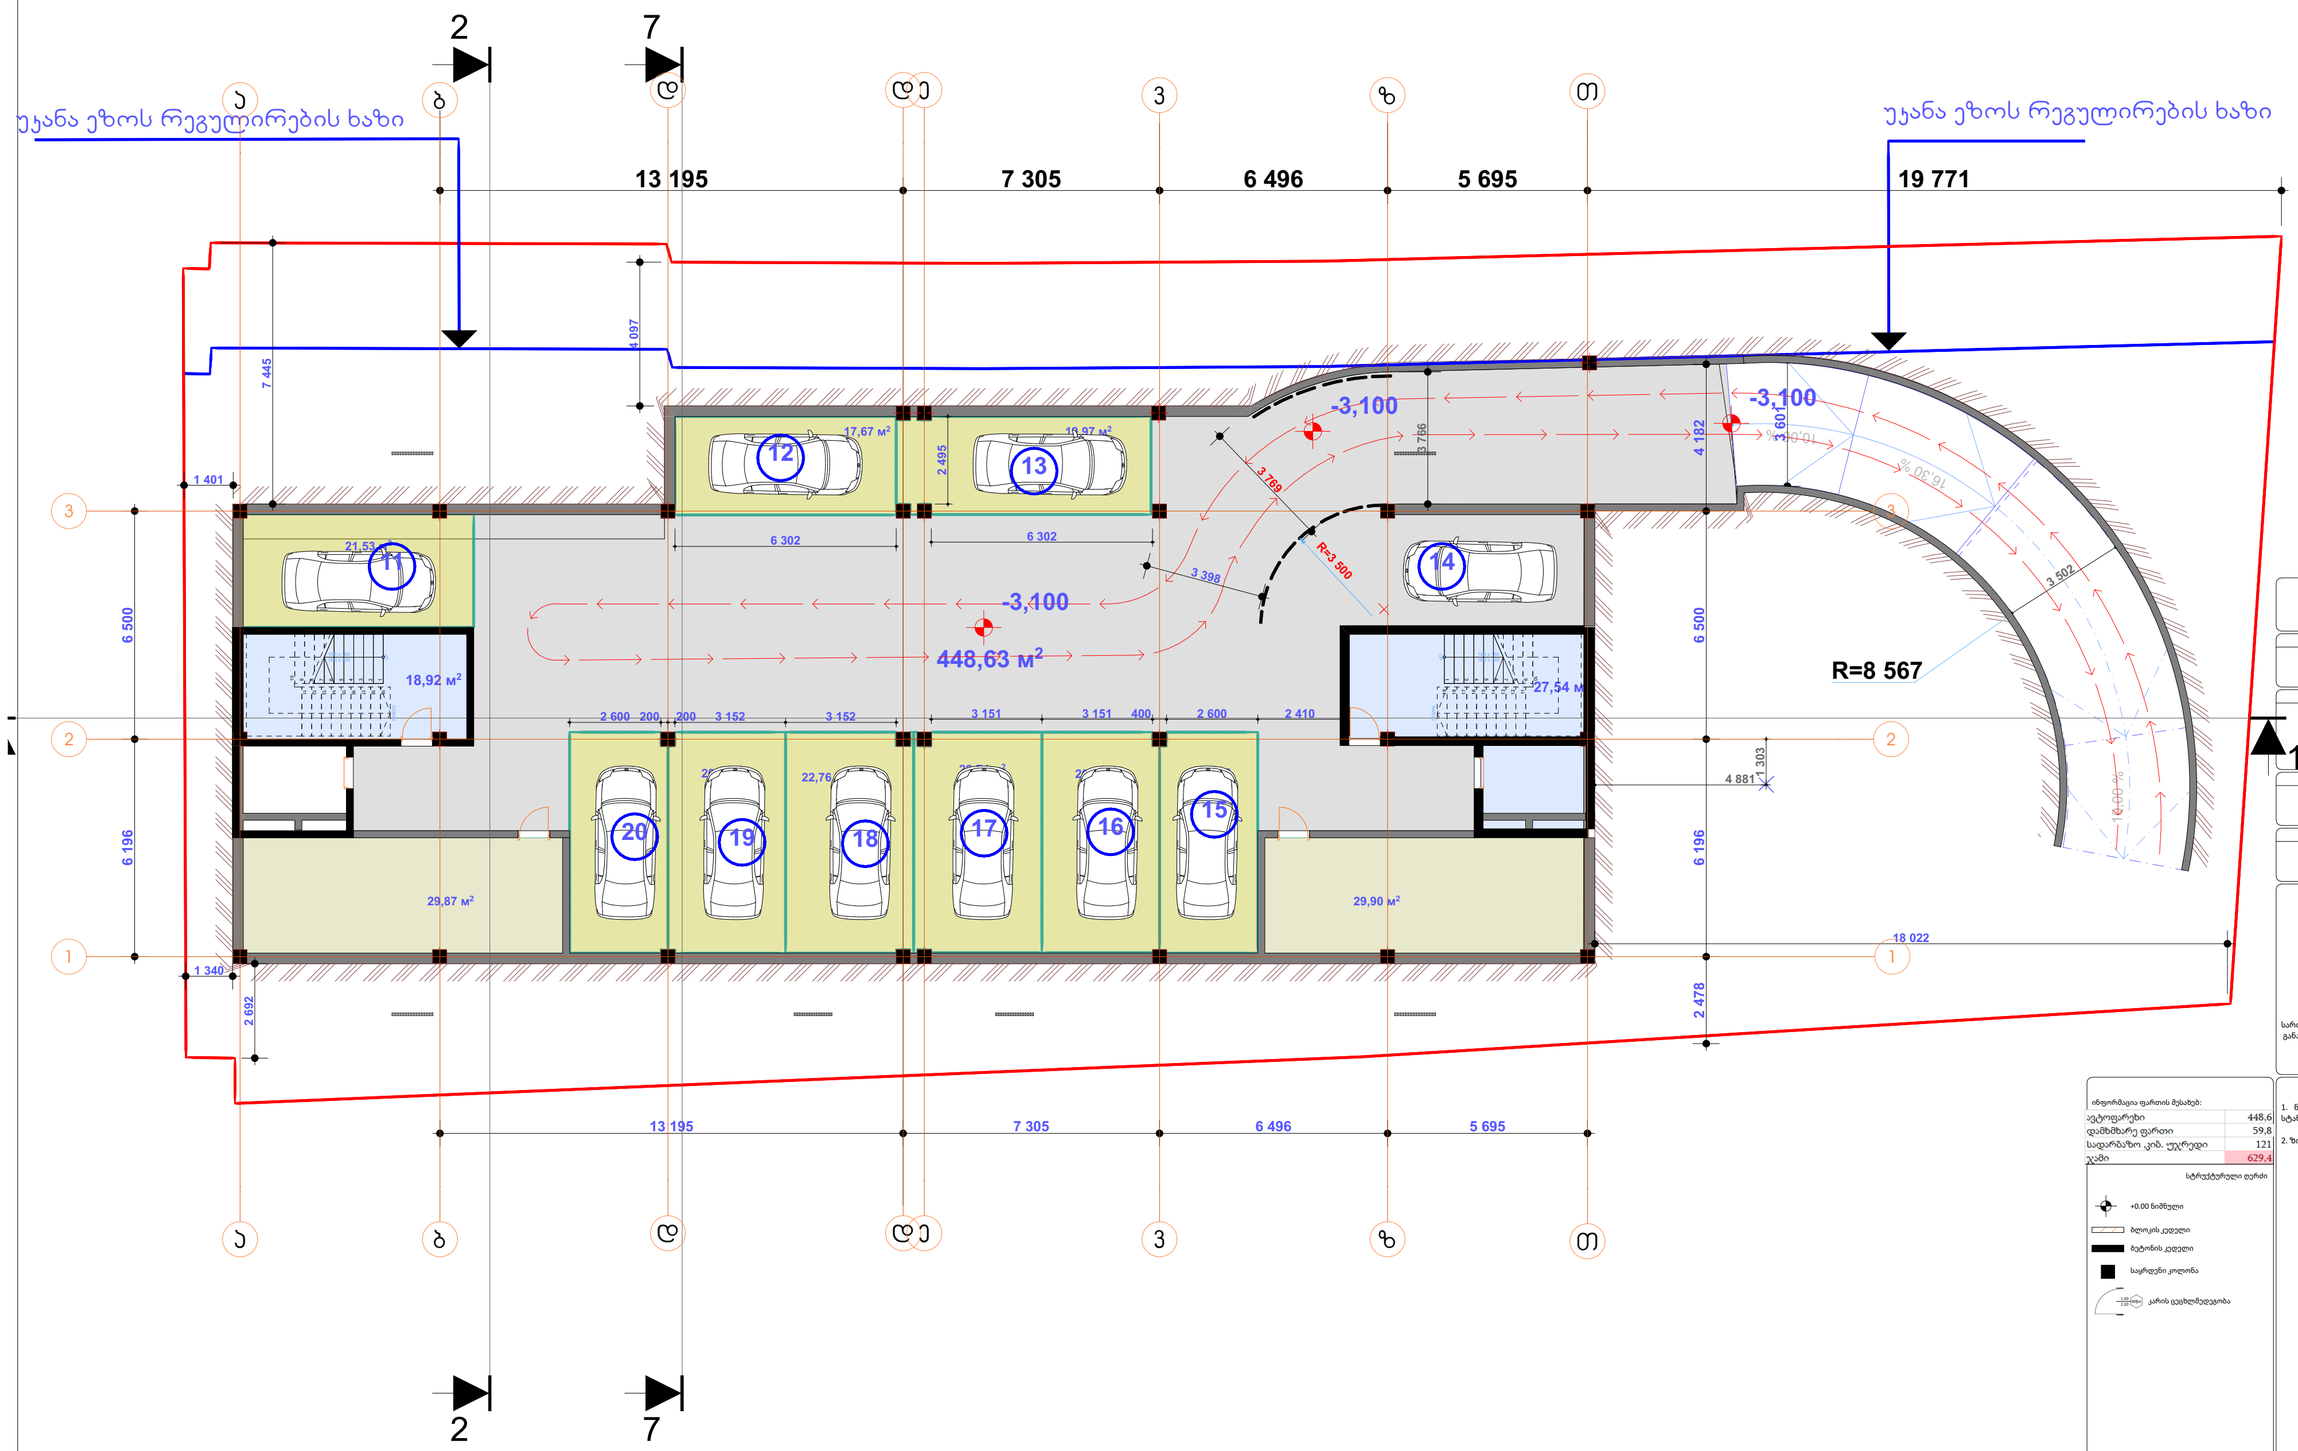

ინფორმაცია ფართის მესახებ:	
ავტოფარეხი	448,6
დამხმხარე ფართი	59,8
სადარბაზო ,კიბ. ,უჯრედი	121
ჯამი	629,4

სტრუქტურული ფერძი

+0.00 ნიმნული

ბლოკის კედელი

ბეტონის კედელი

საყრდენი კოლონა

1.00 / 2.20 სანი კარის ცვცხლმედეგობა

1. ნახაზი მომზადებული მისაწვდომობის სტანდარტების მიხედვით.

2. ზომები მოცემულია სანტიმეტრებში.

მრავალბინიანი
საცხოვრებელი
კომპლექსი

თბილისი
დიღომი
ს.კ. : 01.13.06.006.078

კ. მოდრეკილაძე

ცომაია

სართულის
განაშენიანების ფართი კ2 მ²

სარდაფი

A2

1:200

თბილისი 2022 წ.

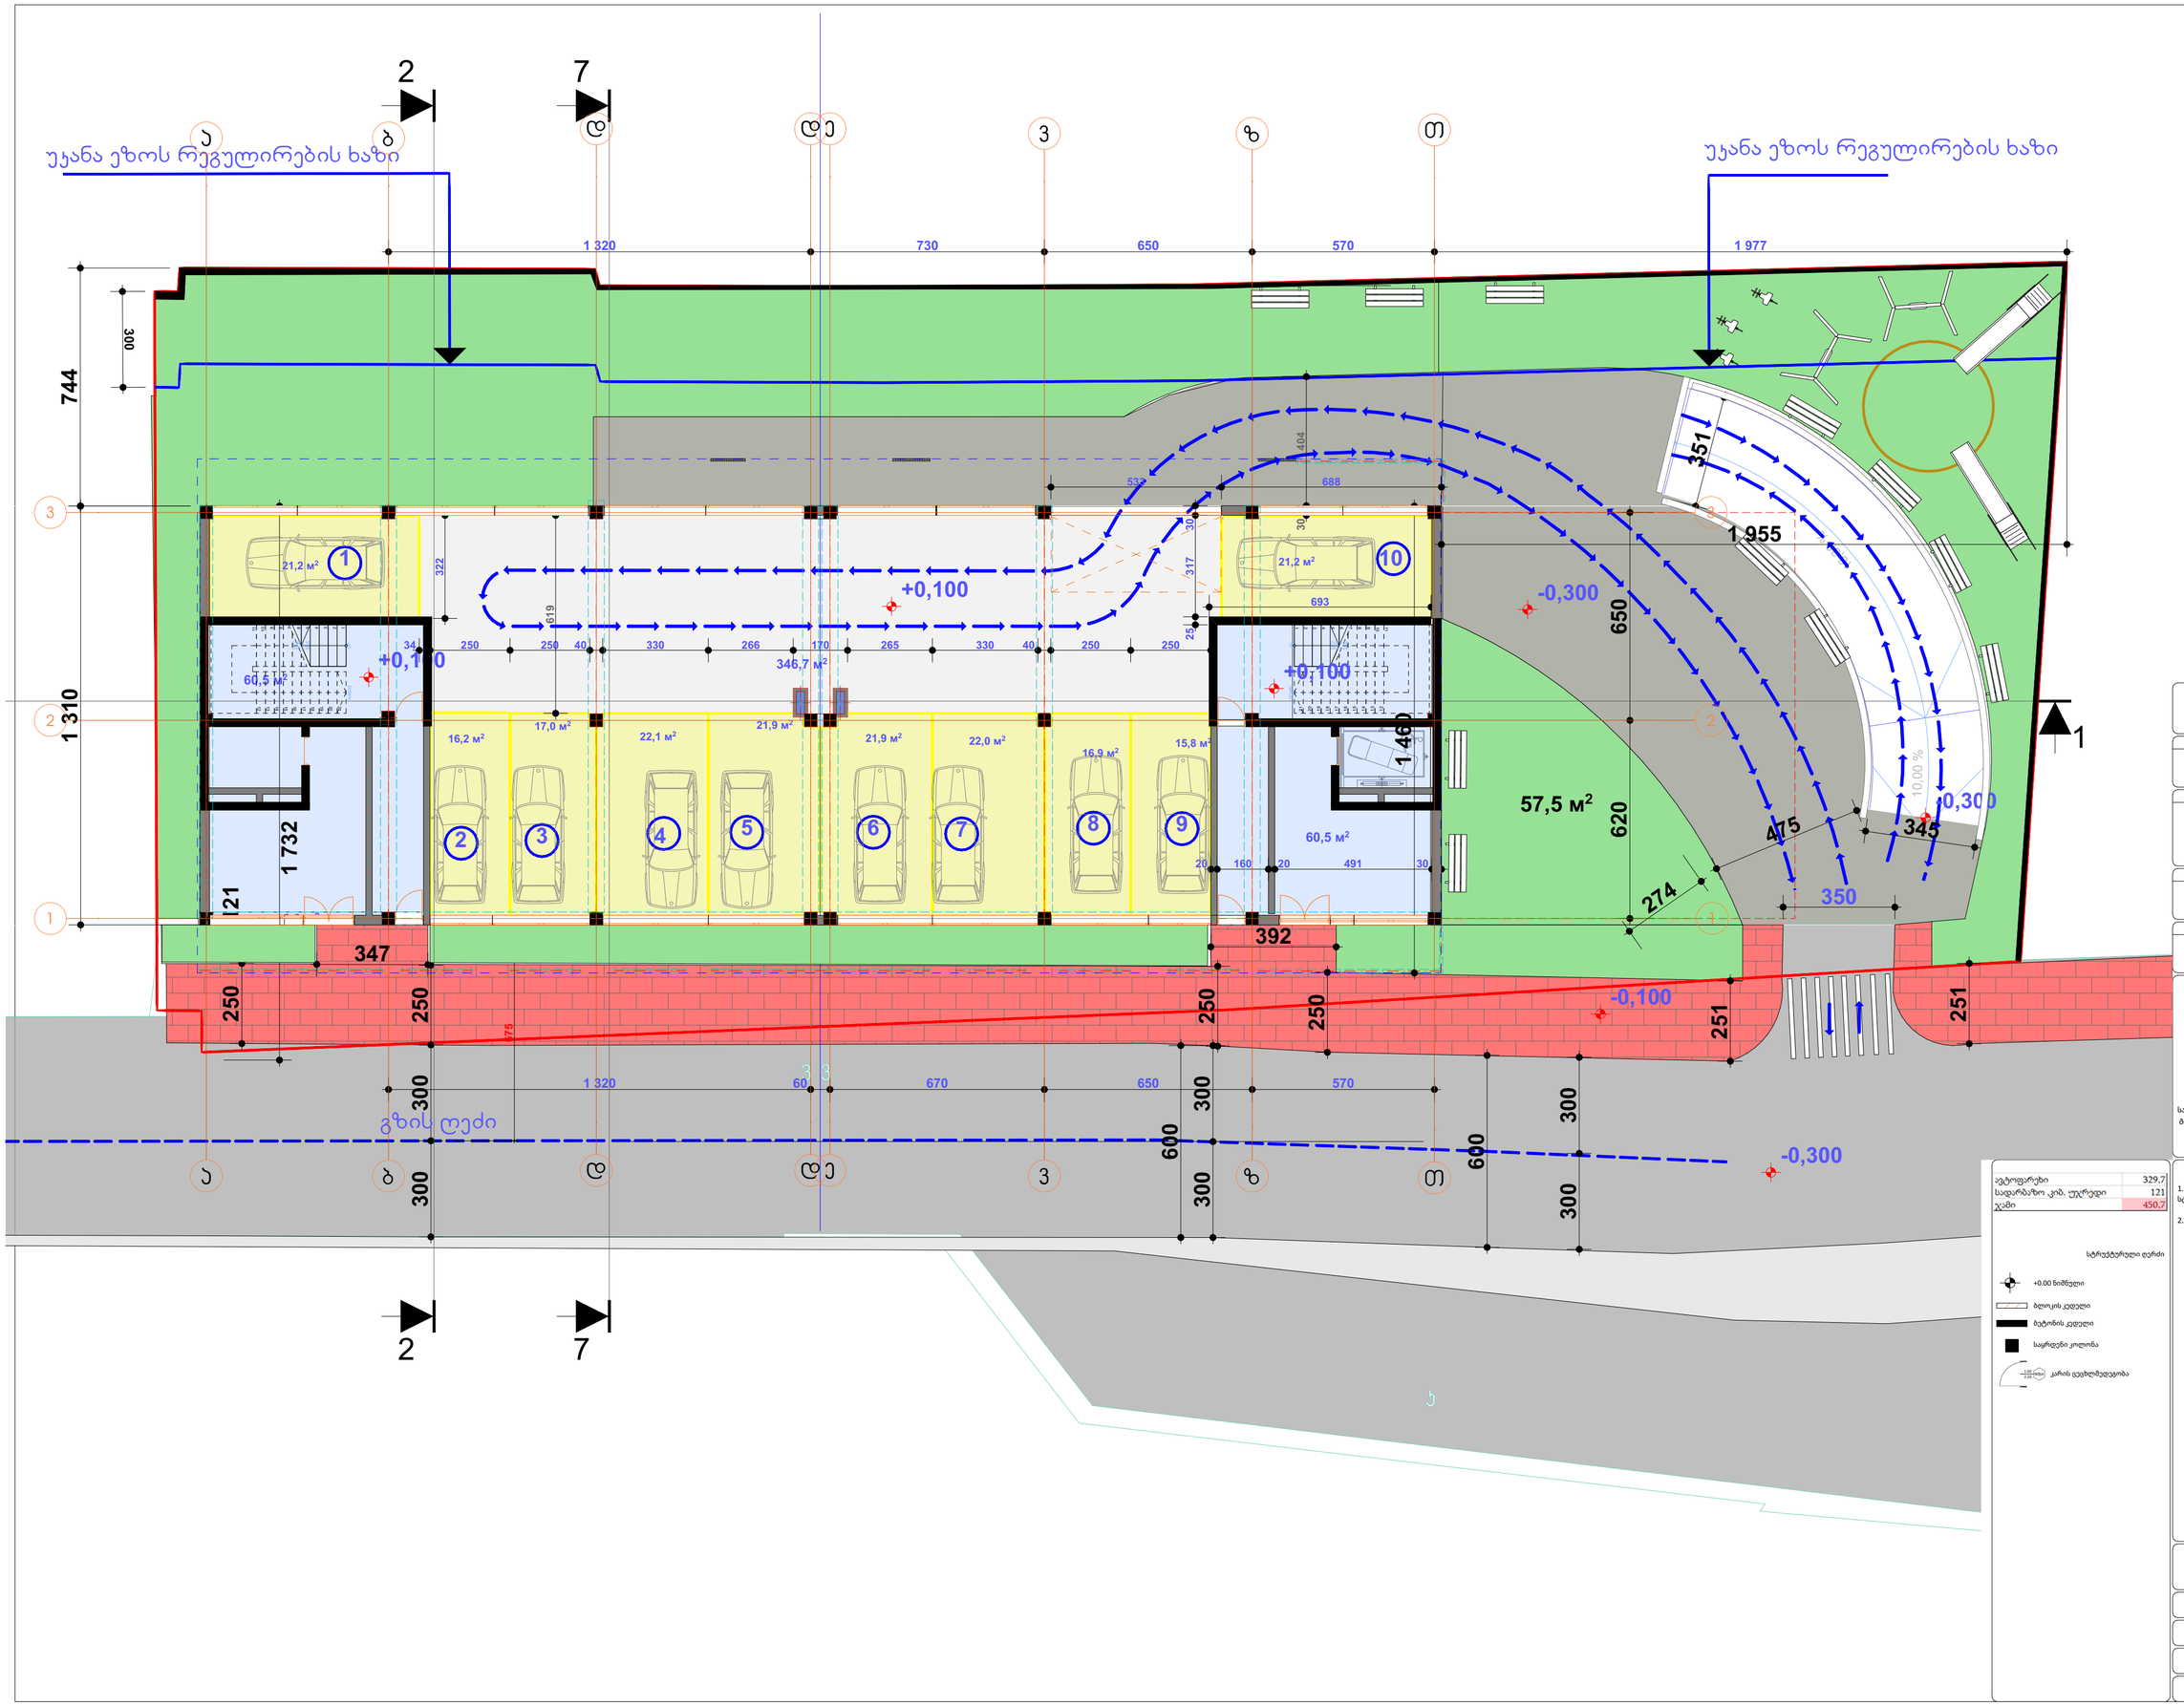

ავტოფარეხი	329,7
სადარბაზო ,კიბ. ,ულრედი	121
ჯამი	450,7

სტრუქტურული ღერძი

+0.00 ნიშნული

ბლოკის კედელი

ბეტონის კედელი

საყრდენი კოლონა

კარის ცვცხლმედეგობა

მრავალბინიანი
საცხოვრებელი
კომპლექსი

თბილისი
დიღომი
ს.კ. : 01.13.06.006.078

კ. მოდრეკილაძე

ცომაია

სართულის
განაშენიანების ფართი კ2 მ²

1. ნახაზი მომზადებული მისაწვდომობის სტანდარტების მიხედვით.

2. ზომები მოცემულია სანტიმეტრებში.

I სართული

A2

1:200

თბილისი 2022 წ.

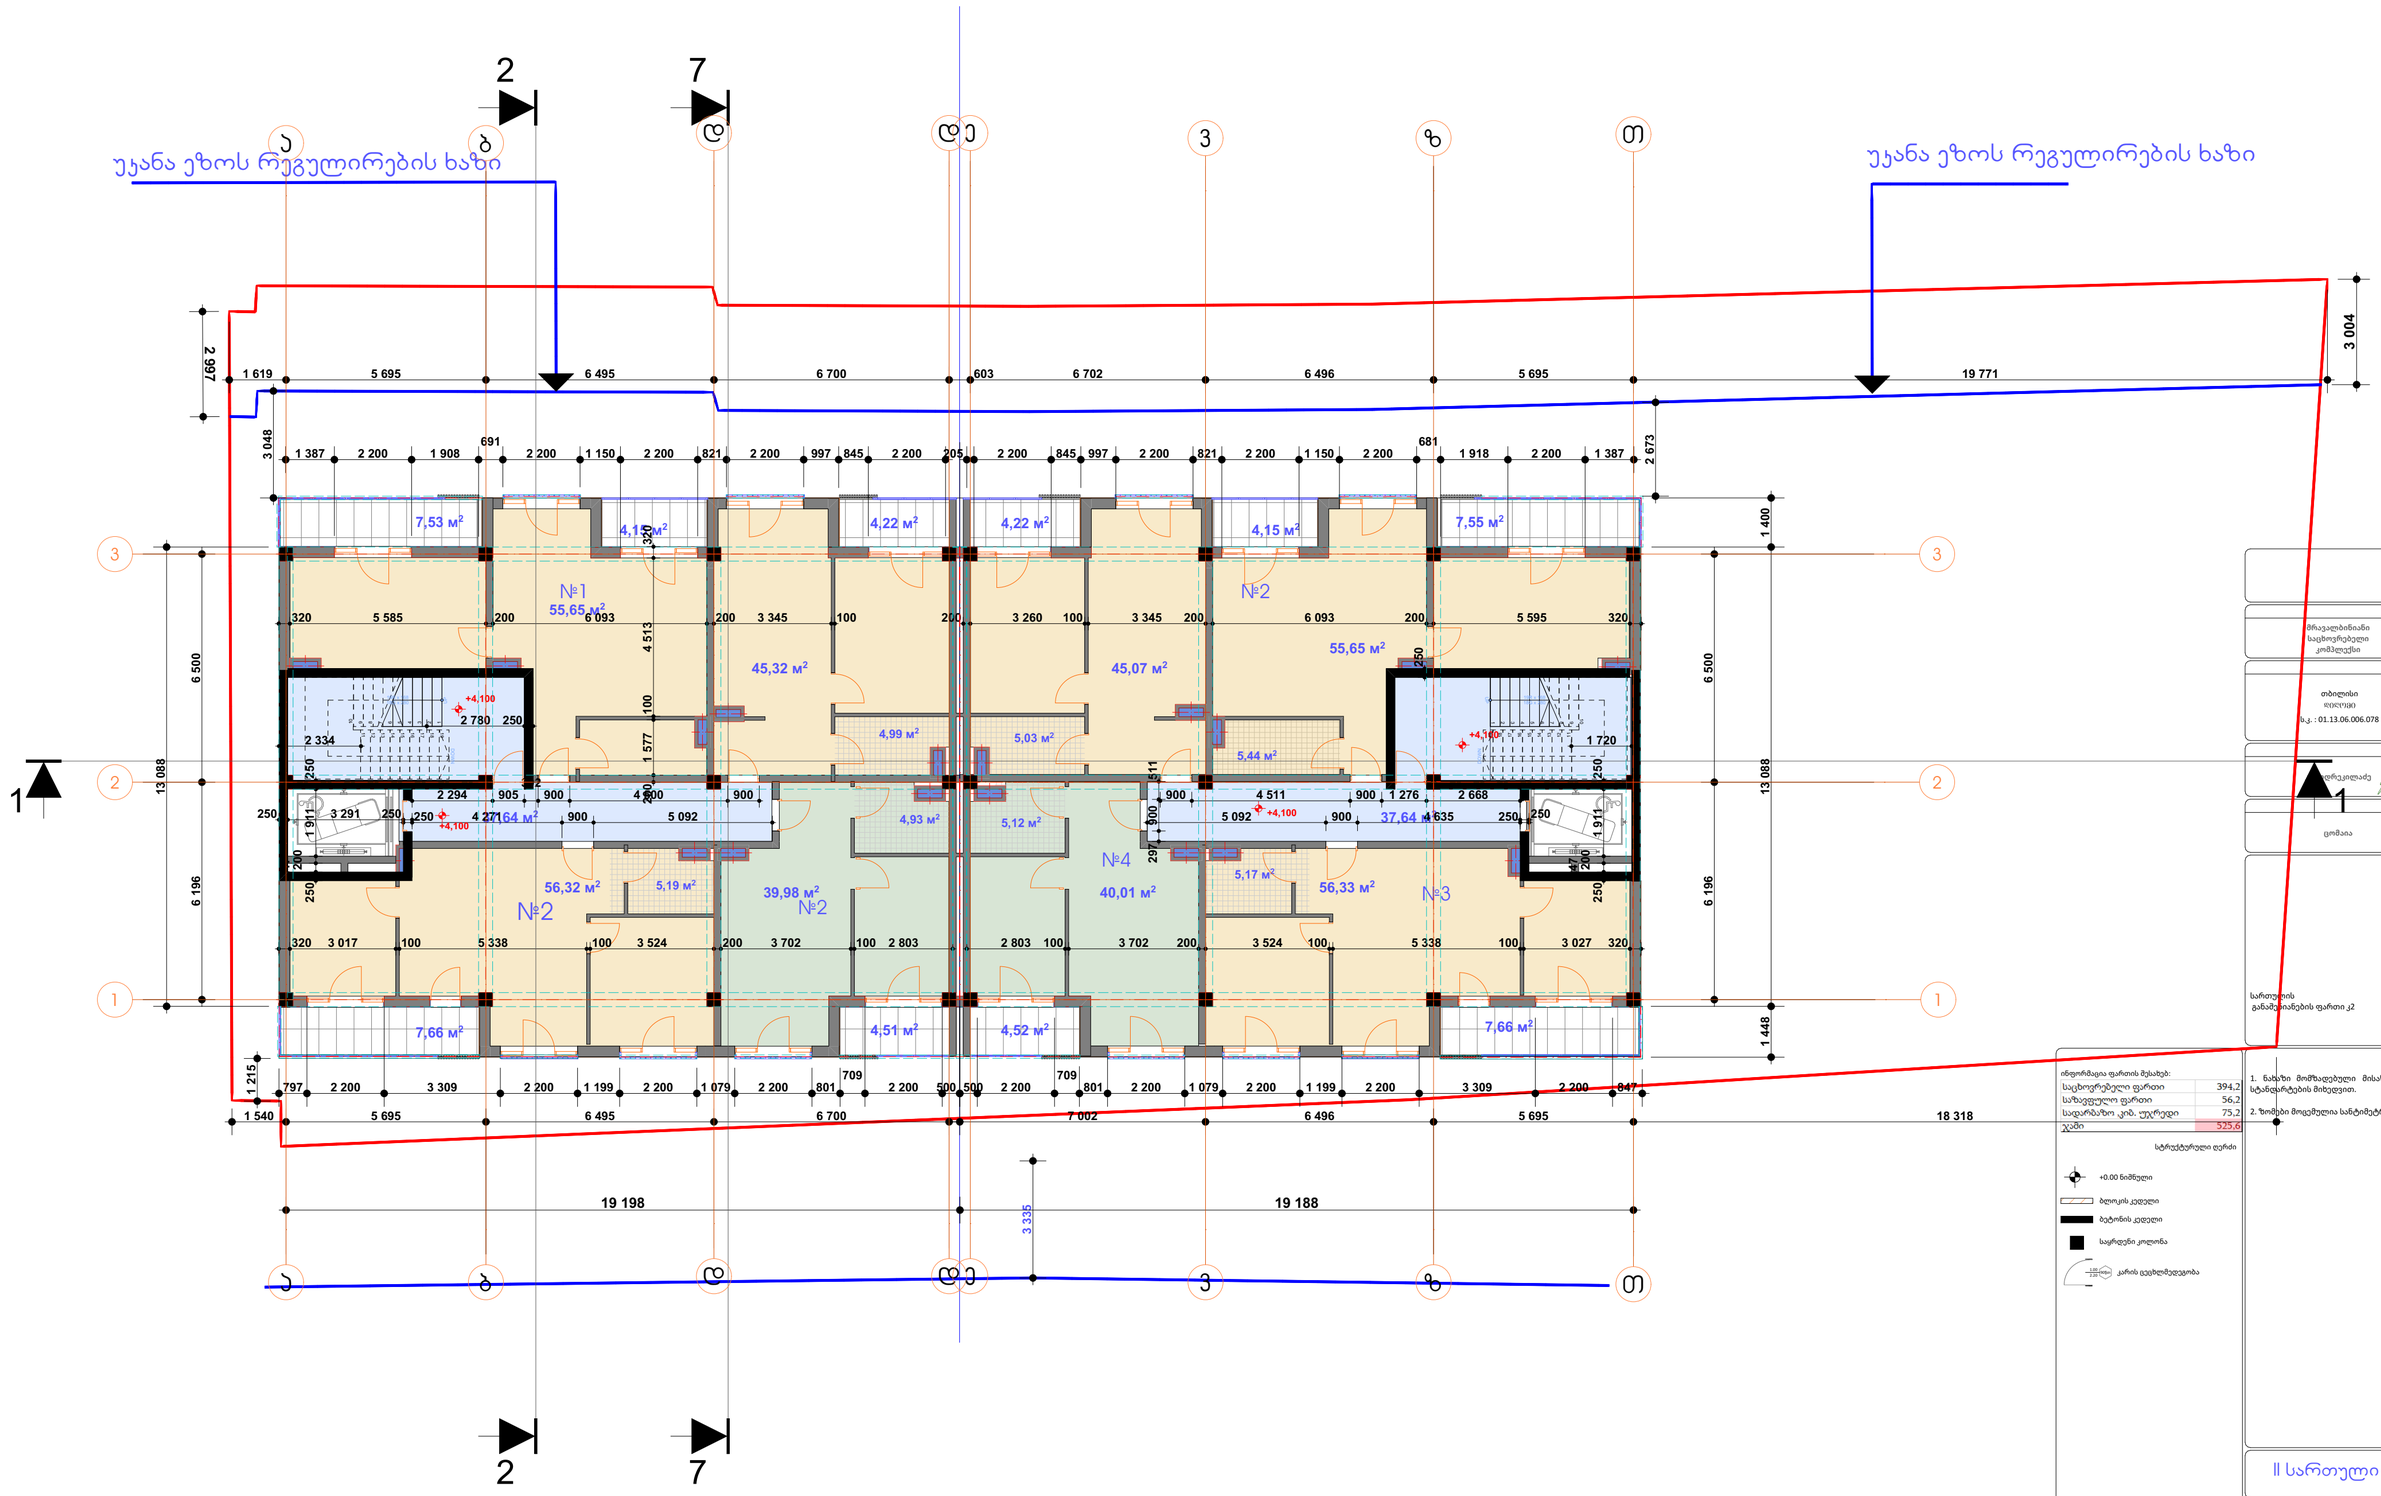

ინფორმაცია ფართის მესახებ:	
საცხოვრებელი ფართი	394,2
საზავფული ფართი	56,2
სადარბაზო კიბ. უჯრედი	75,2
ჯამი	525,6

სტრუქტურული ღერძი

+0.00 ნიშნული

ბლოკის კედელი

ბეტონის კედელი

საყრდენი კოლონა

კარის ცვცხლმედეგობა

1. ნახაზი მომზადებული მისაწვდომობის სტანდარტების მიხედვით.

2. ზომები მოცემულია სანტიმეტრებში.

მრავალბინიანი საცხოვრებელი კომპლექსი

თბილისი
ლილიკი
ს.კ.: 01.13.06.006.078

ფრეკილაძე

ცომაია

სართულის
განაშენიანების ფართი კ2 მ²

II სართული

A2

1:200

თბილისი 2022 წ.

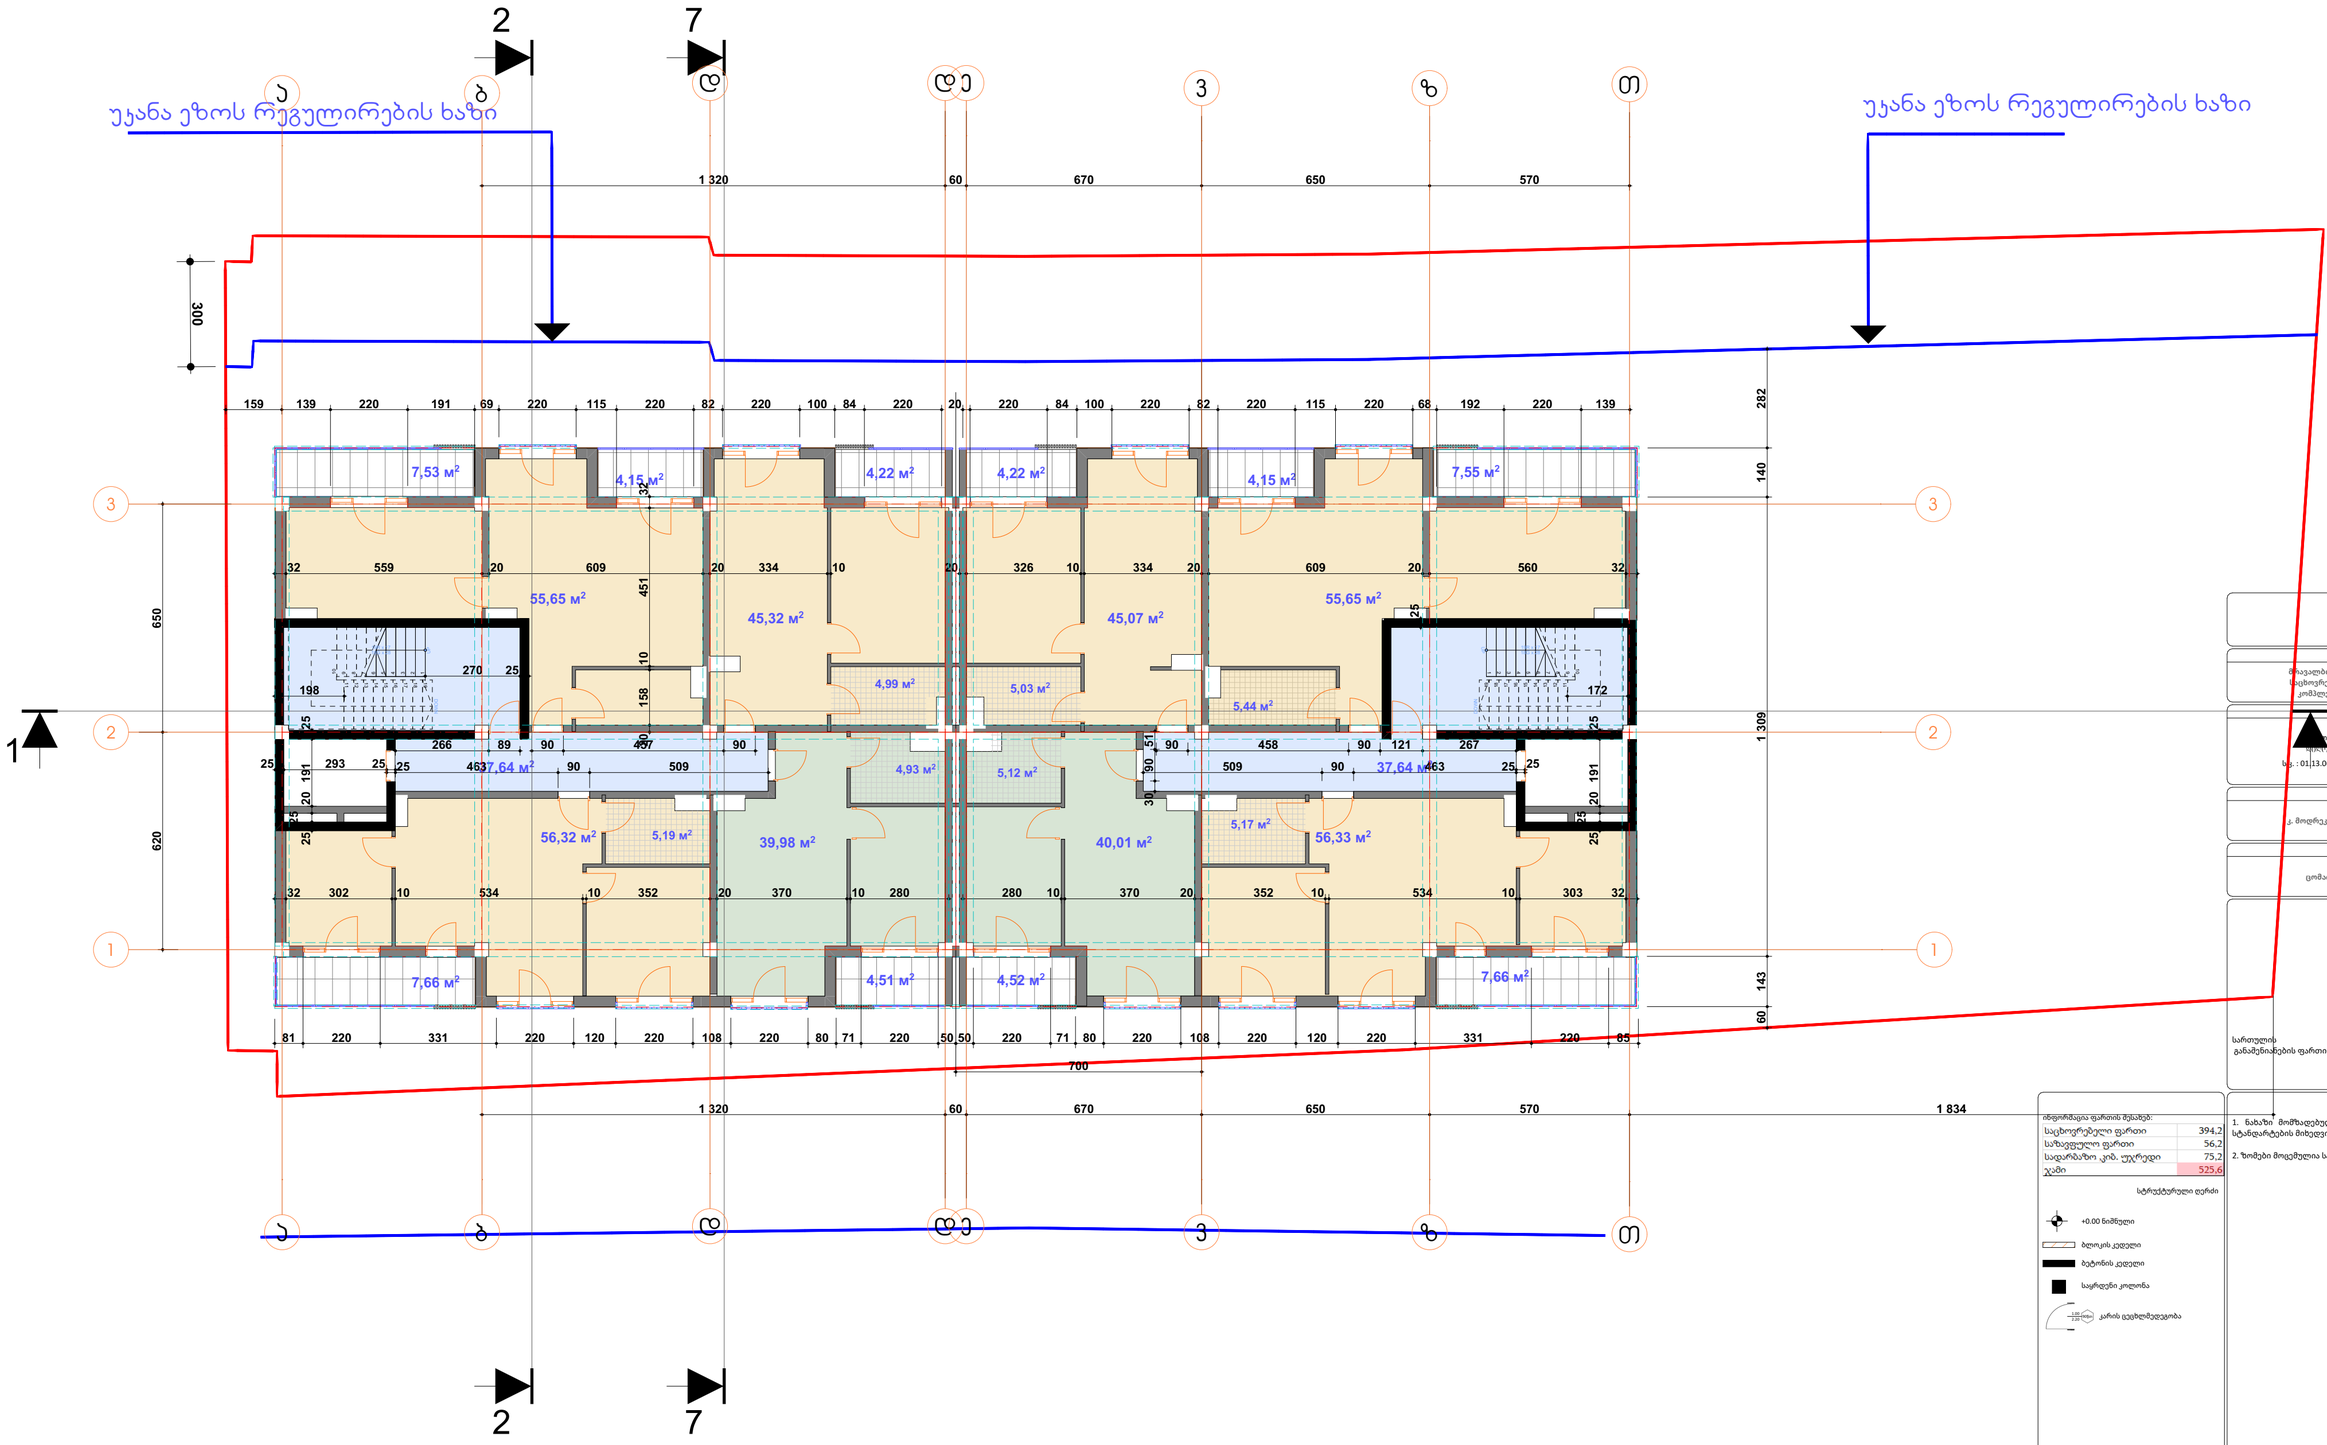

ინფორმაცია ფართის შესახებ:	
საცხოვრებელი ფართი	394,2
საზავფული ფართი	56,2
სადარბაზო კიბ. უჯრედი	75,2
ჯამი	525,6

სტრუქტურული ღერძი

+0.00 ნიშნული

ბლოკის კედელი

ბეტონის კედელი

საყრდენი კოლონა

კარის ცვცხლმედეგობა

1. ნახაზი მომზადებული მისაწვდომობის სტანდარტების მიხედვით.

2. ზომები მოცემულია სანტიმეტრებში.

ე. მოდრეკილაძე

ცომაია

სართულის
განამენიანების ფართი კ2 მ²

III სართული

A2

1:200

თბილისი 2022 წ.

3-й этаж

უკანა ეზოს რეგულირების ხაზი

უკანა ეზოს რეგულირების ხაზი

| | | |

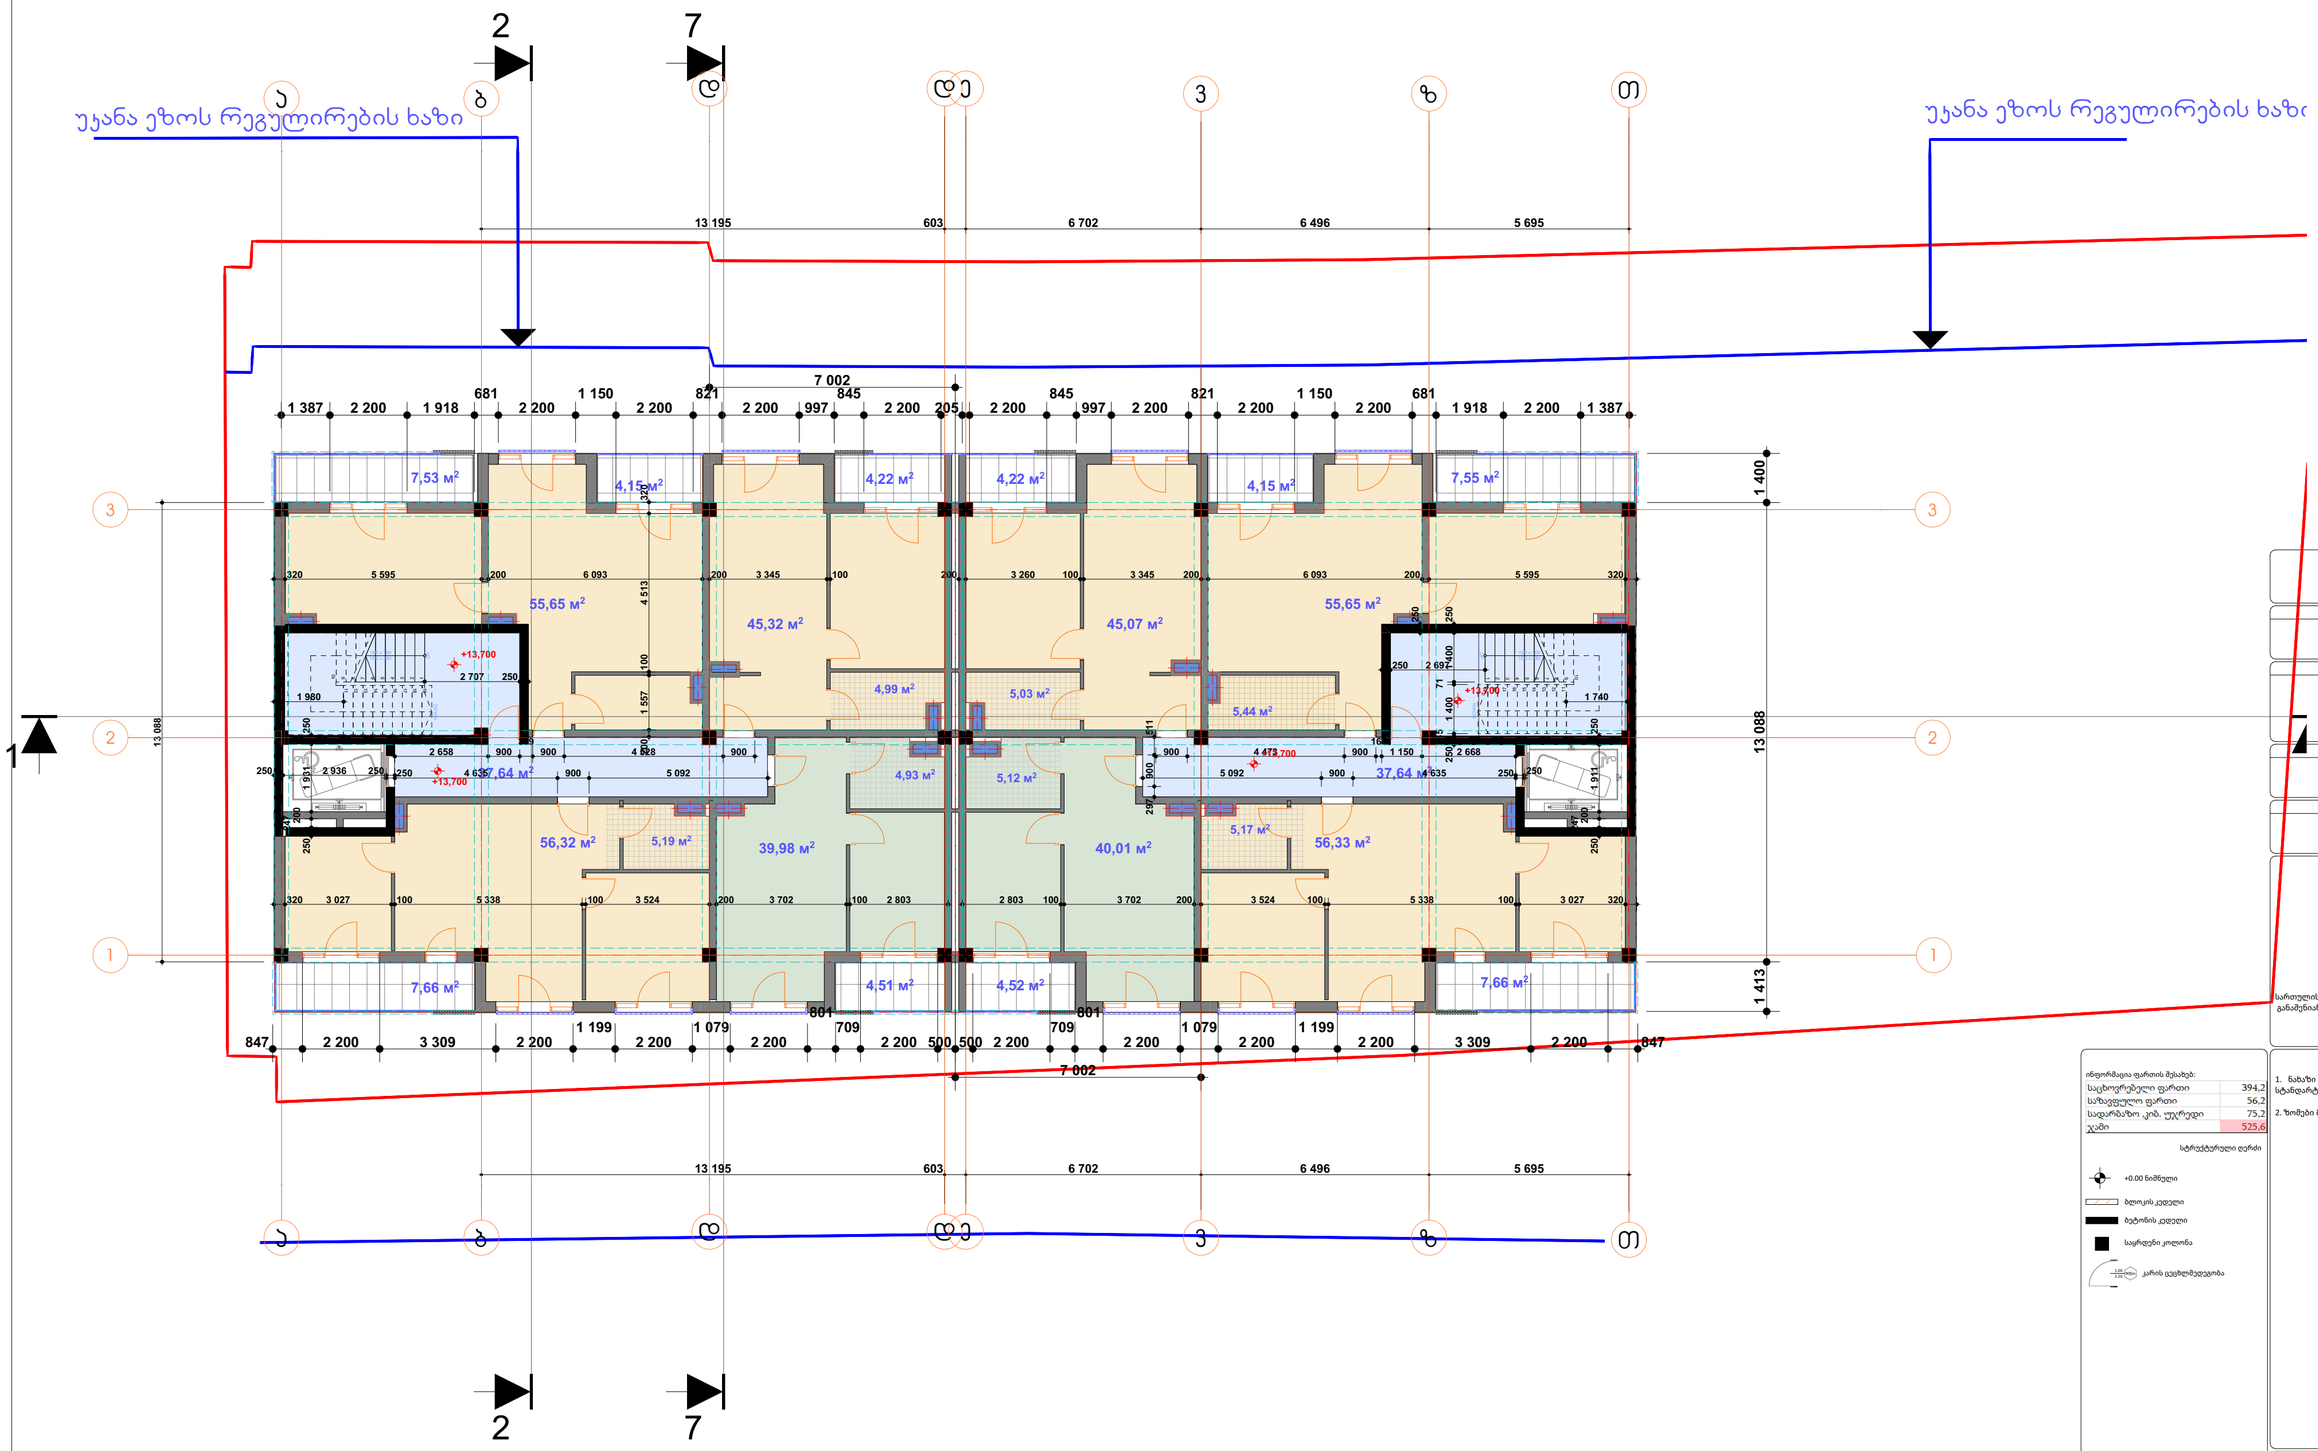

ინფორმაცია ფართის მესახებ:	
საცხოვრებელი ფართი	394,2
საზავფულო ფართი	56,2
სადარბაზო კიბ. უჯრედი	75,2
ჯამი	525,6

სტრუქტურული ღერძი

+0.00 ნიშნული

ბლოკის კედელი

ბეტონის კედელი

საყრდენი კოლონა

1.00 / 2.20 სანი კარის ცეცხლმედეგობა

1. ნახაზი მომზადებული მისაწვდომობის სტანდარტების მიხედვით.

2. ზომები მოცემულია სანტიმეტრებში.

მრავალბინიანი საცხოვრებელი კომპლექსი

თბილისი
ჩიჩუმი
ს.კ. : 01.13.06.006.078

კ. მოდრეკილაძე

ცომაია

სართულის
განამენიანების ფართი კ2 მ²

V სართული

A2

1:200

თბილისი 2022 წ.

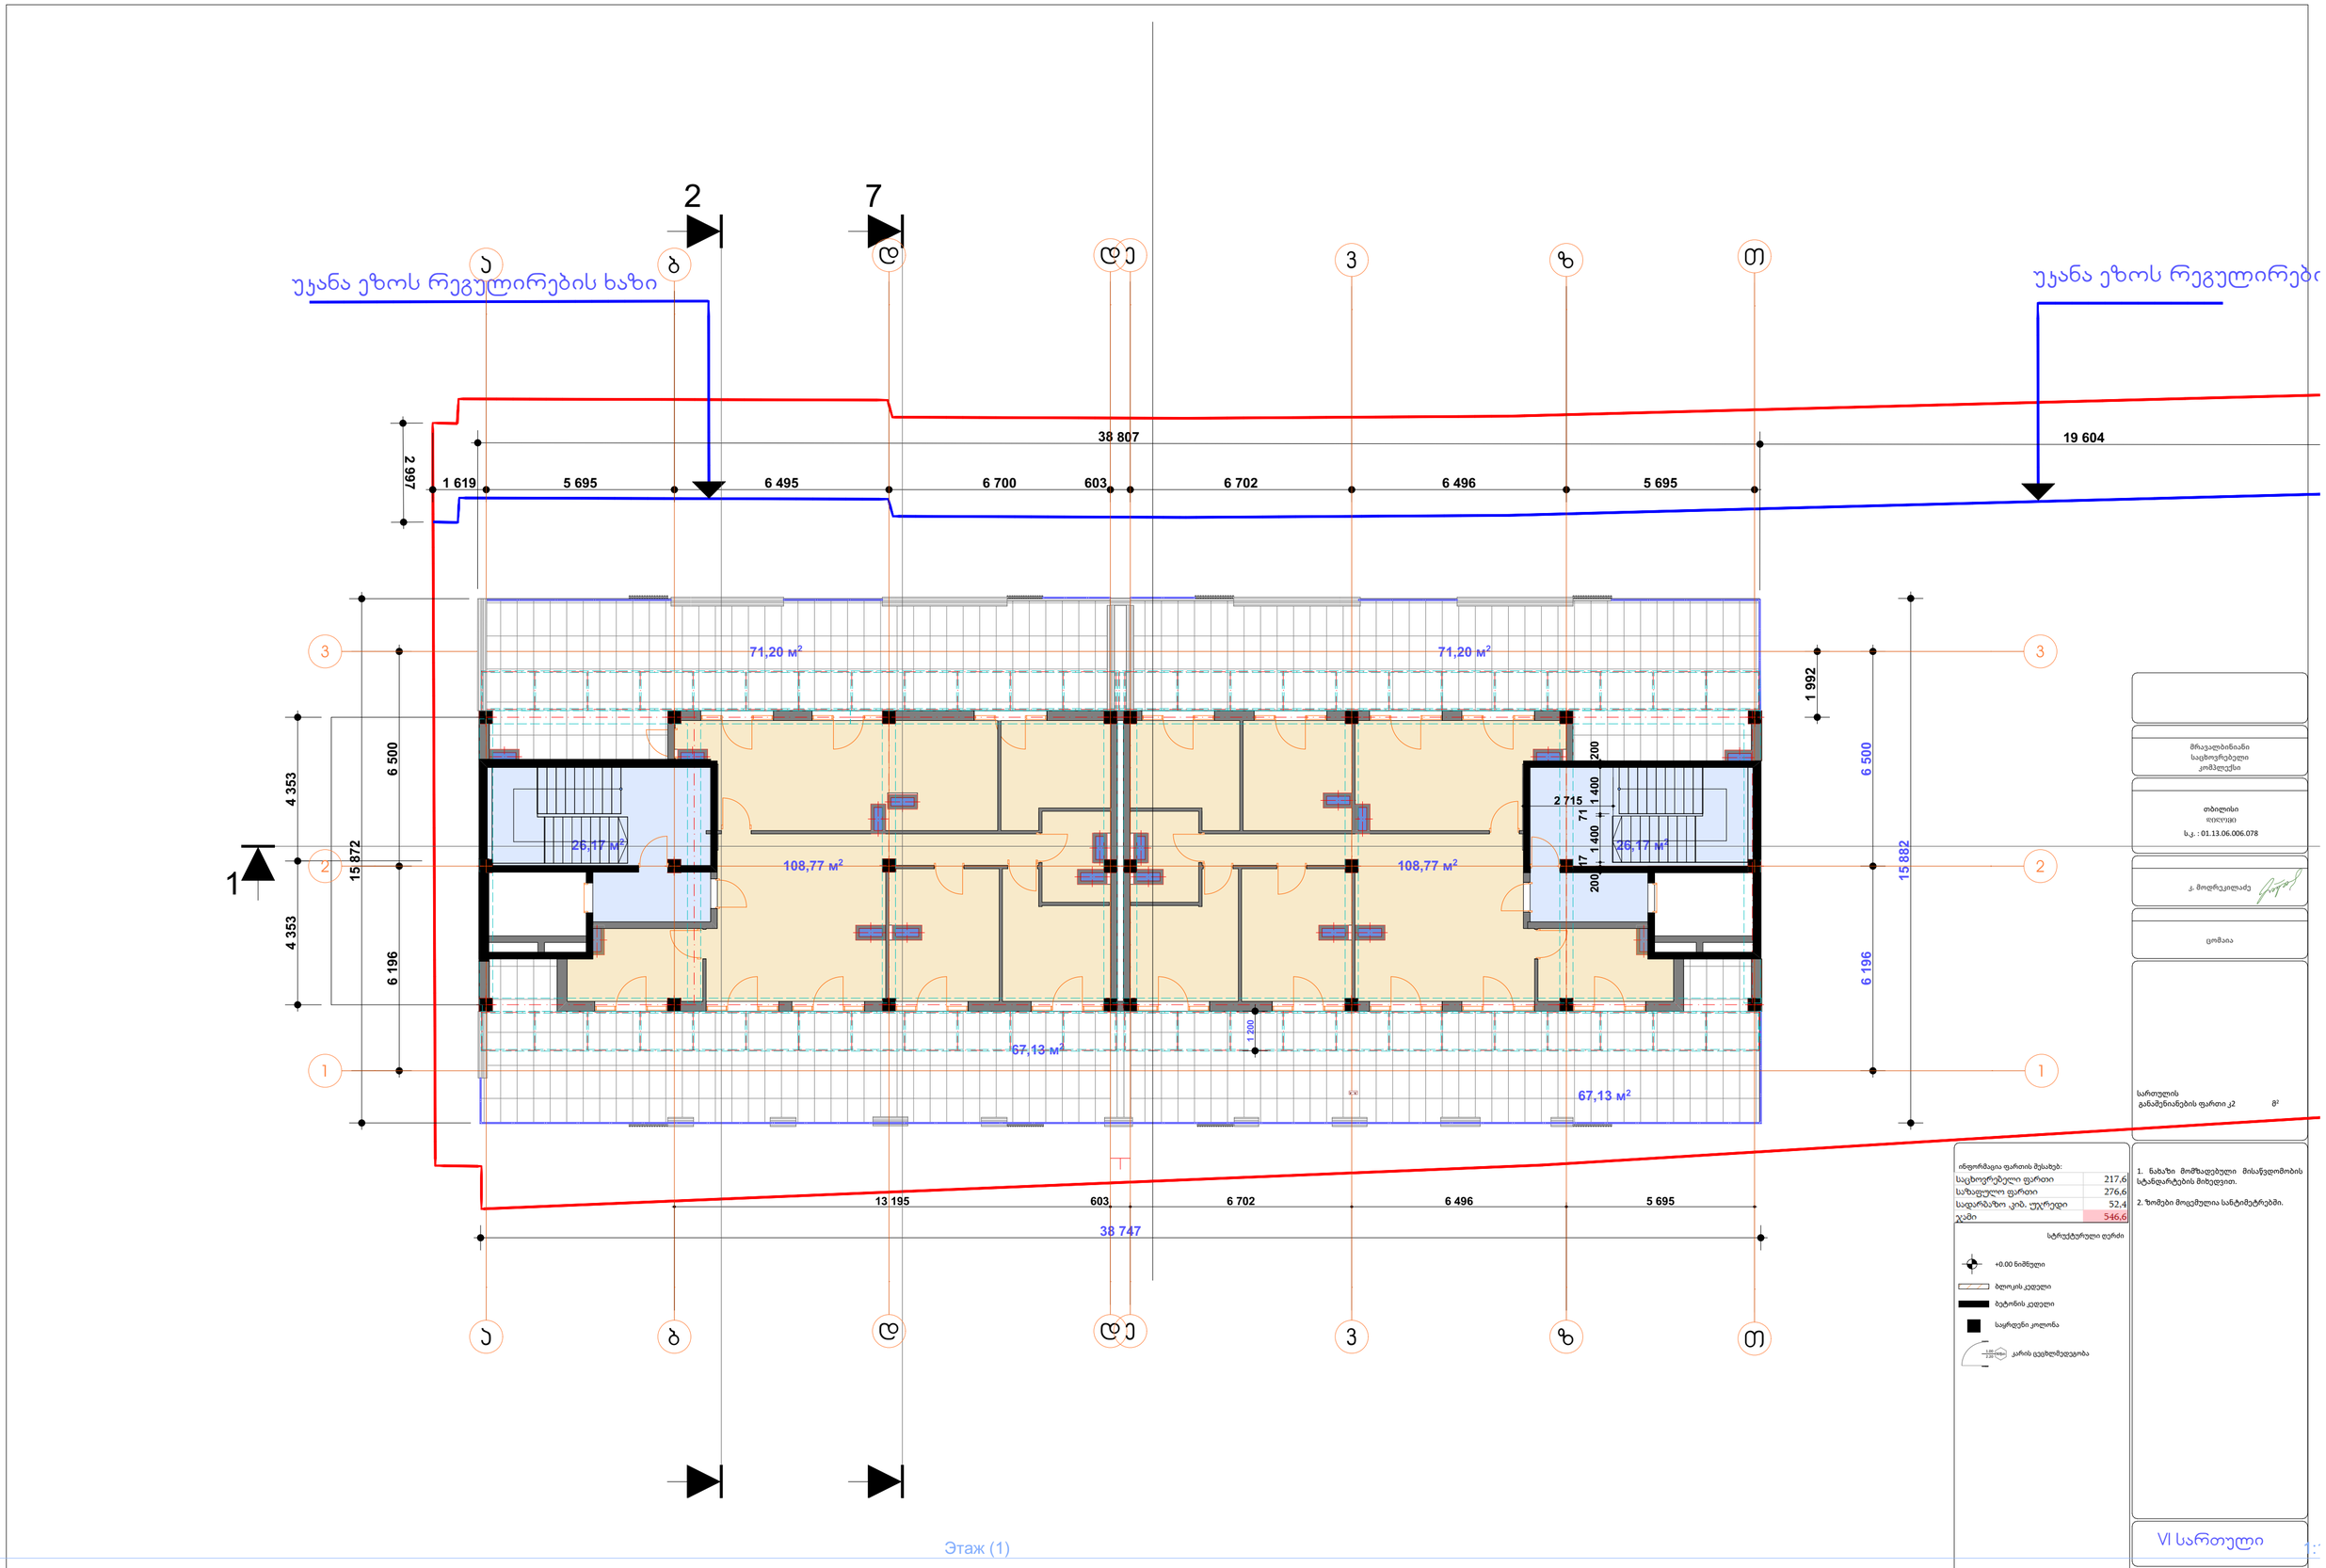

ინფორმაცია ფართის შესახებ:	
საცხოვრებელი ფართი	217,6
საზაფულო ფართი	276,6
სადარბაზო კიბ. უჯრედი	52,4
ჯამი	546,6

სტრუქტურული ფერძი

+0.00 ნიშნული

ბლოკის კედელი

ბეტონის კედელი

საყრდენი კოლონა

1.00 / 2.00 სანი კარის ცეცხლმედეგობა

1. ნახაზი მომზადებული მისაწვდომობის სტანდარტების მიხედვით.

2. ზომები მოცემულია სანტიმეტრებში.

მრავალბინიანი
საცხოვრებელი
კომპლექსი

თბილისი
დიღომი
ს.კ. : 01.13.06.006.078

კ. მოდრეკილაძე

ცომაია

სართულის
განამენიანების ფართი კ2 მ²

VI სართული

A2

1:200

თბილისი 2022 წ.

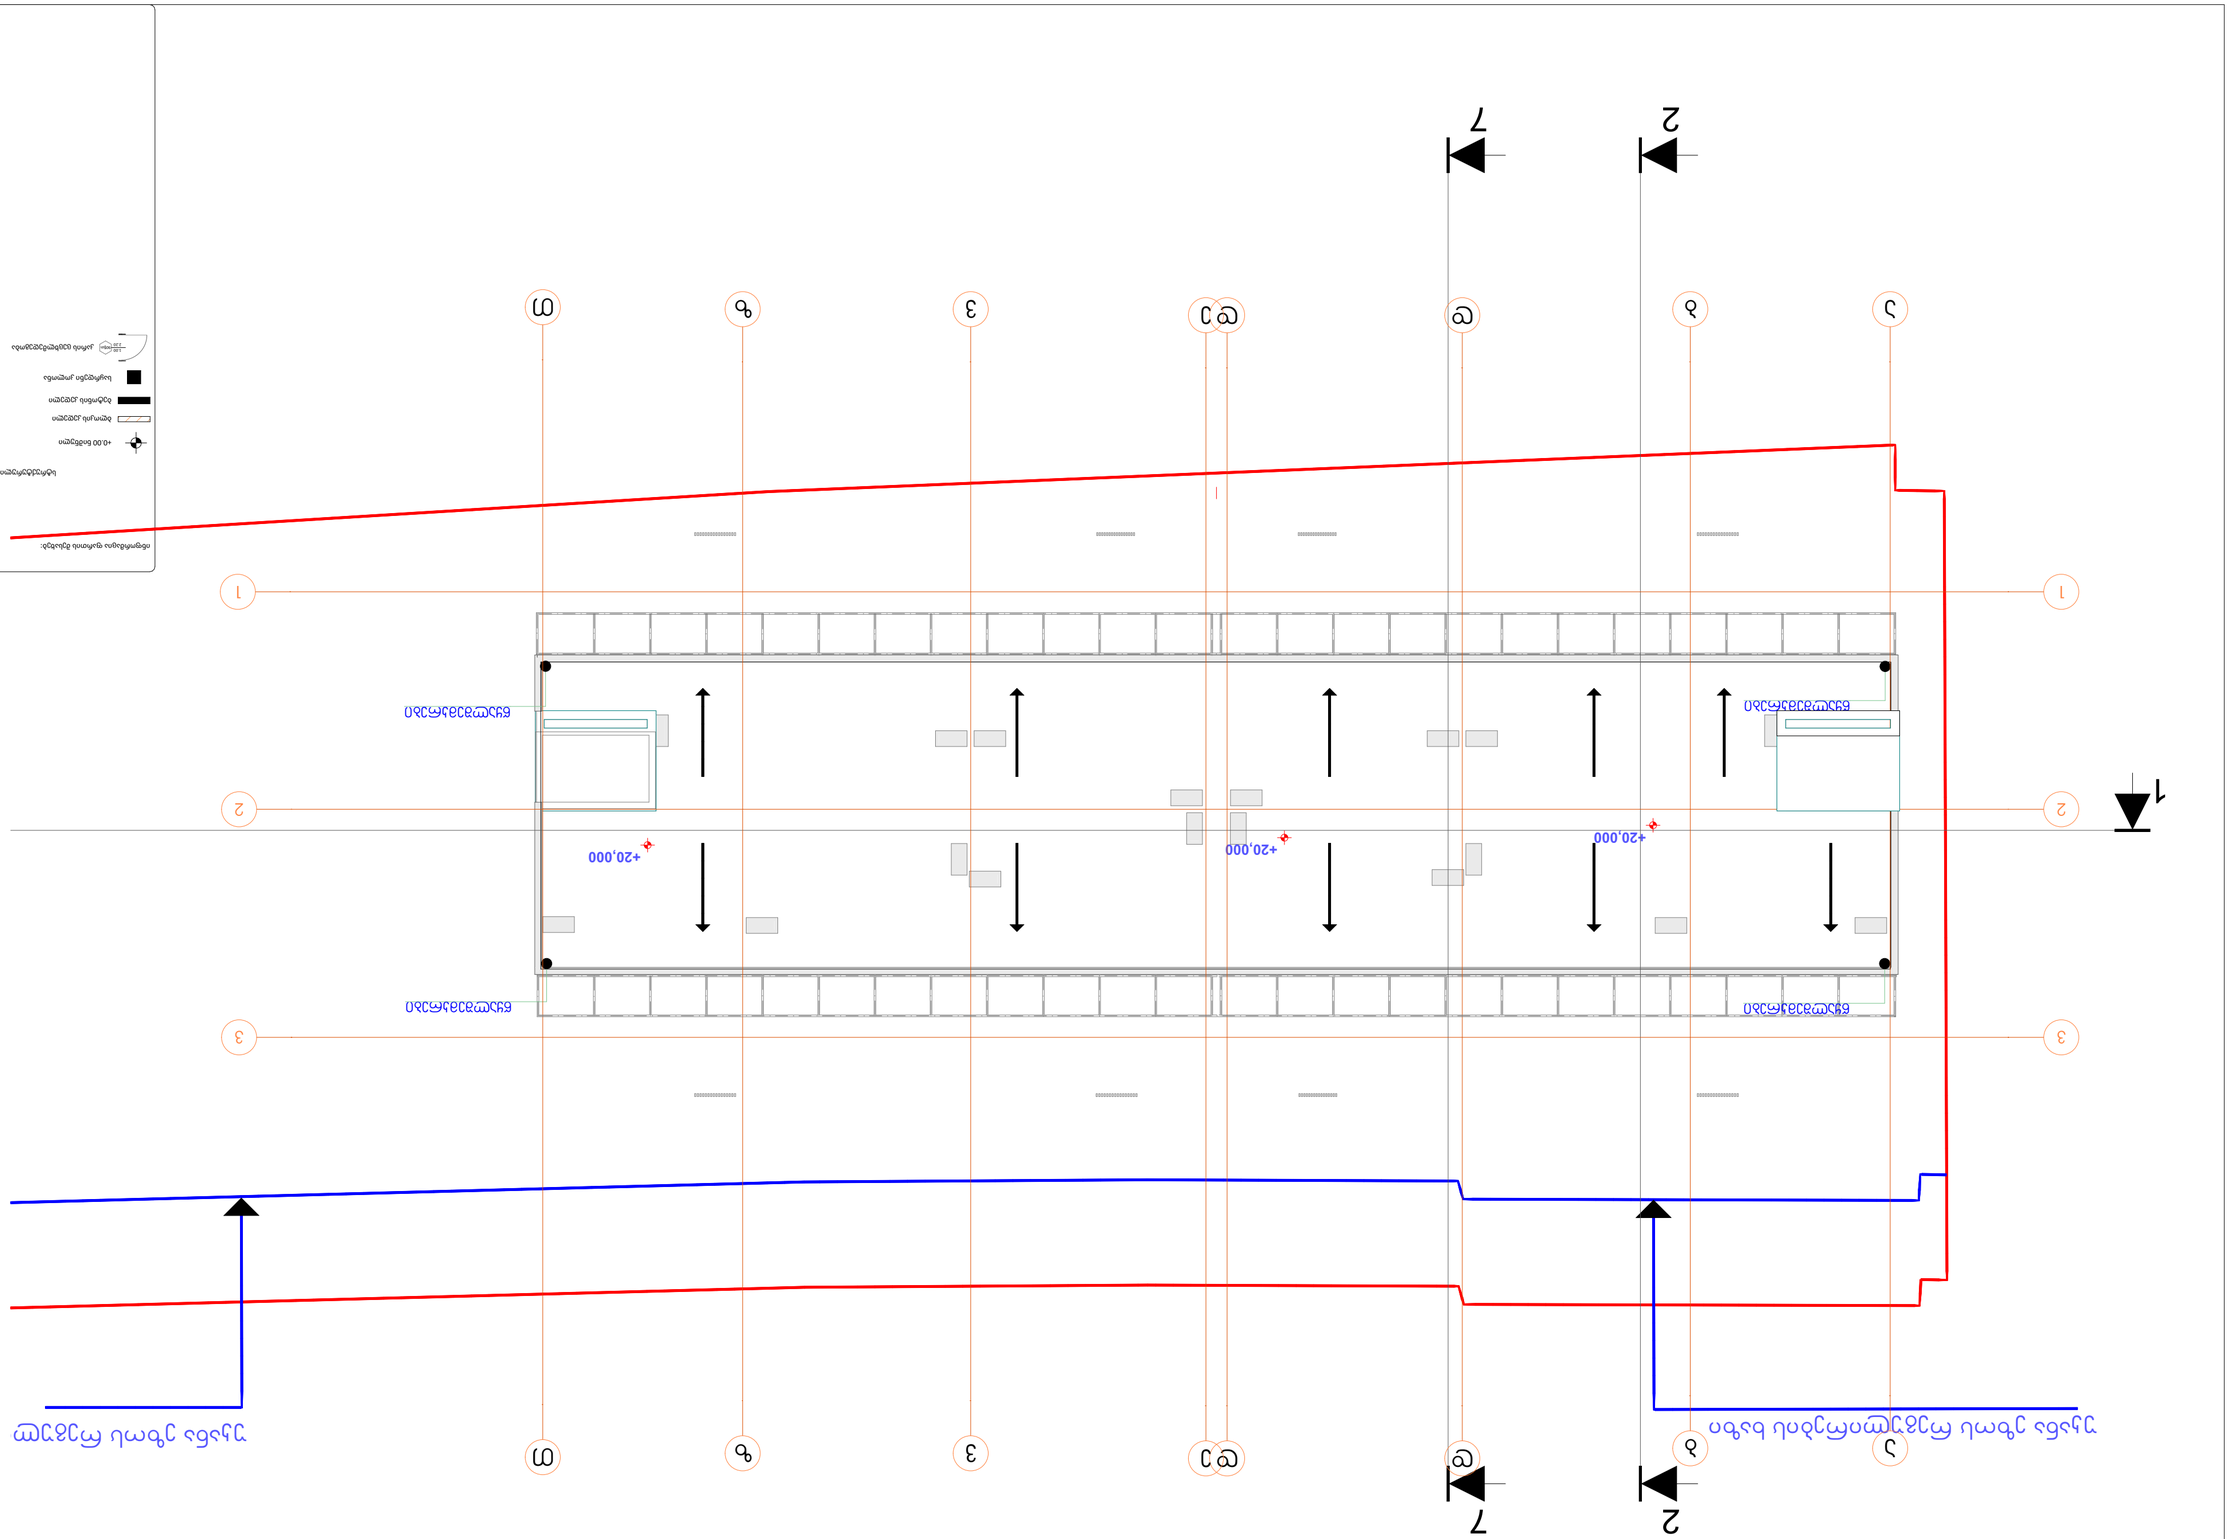

ชื่อโครงการ	อาคารเรียน 4 ชั้น
ที่ตั้ง	โรงเรียนวัดเขาสมอคอน
ผู้ออกแบบ	นายวิรัช ศรีสุวรรณ
ผู้ตรวจสอ