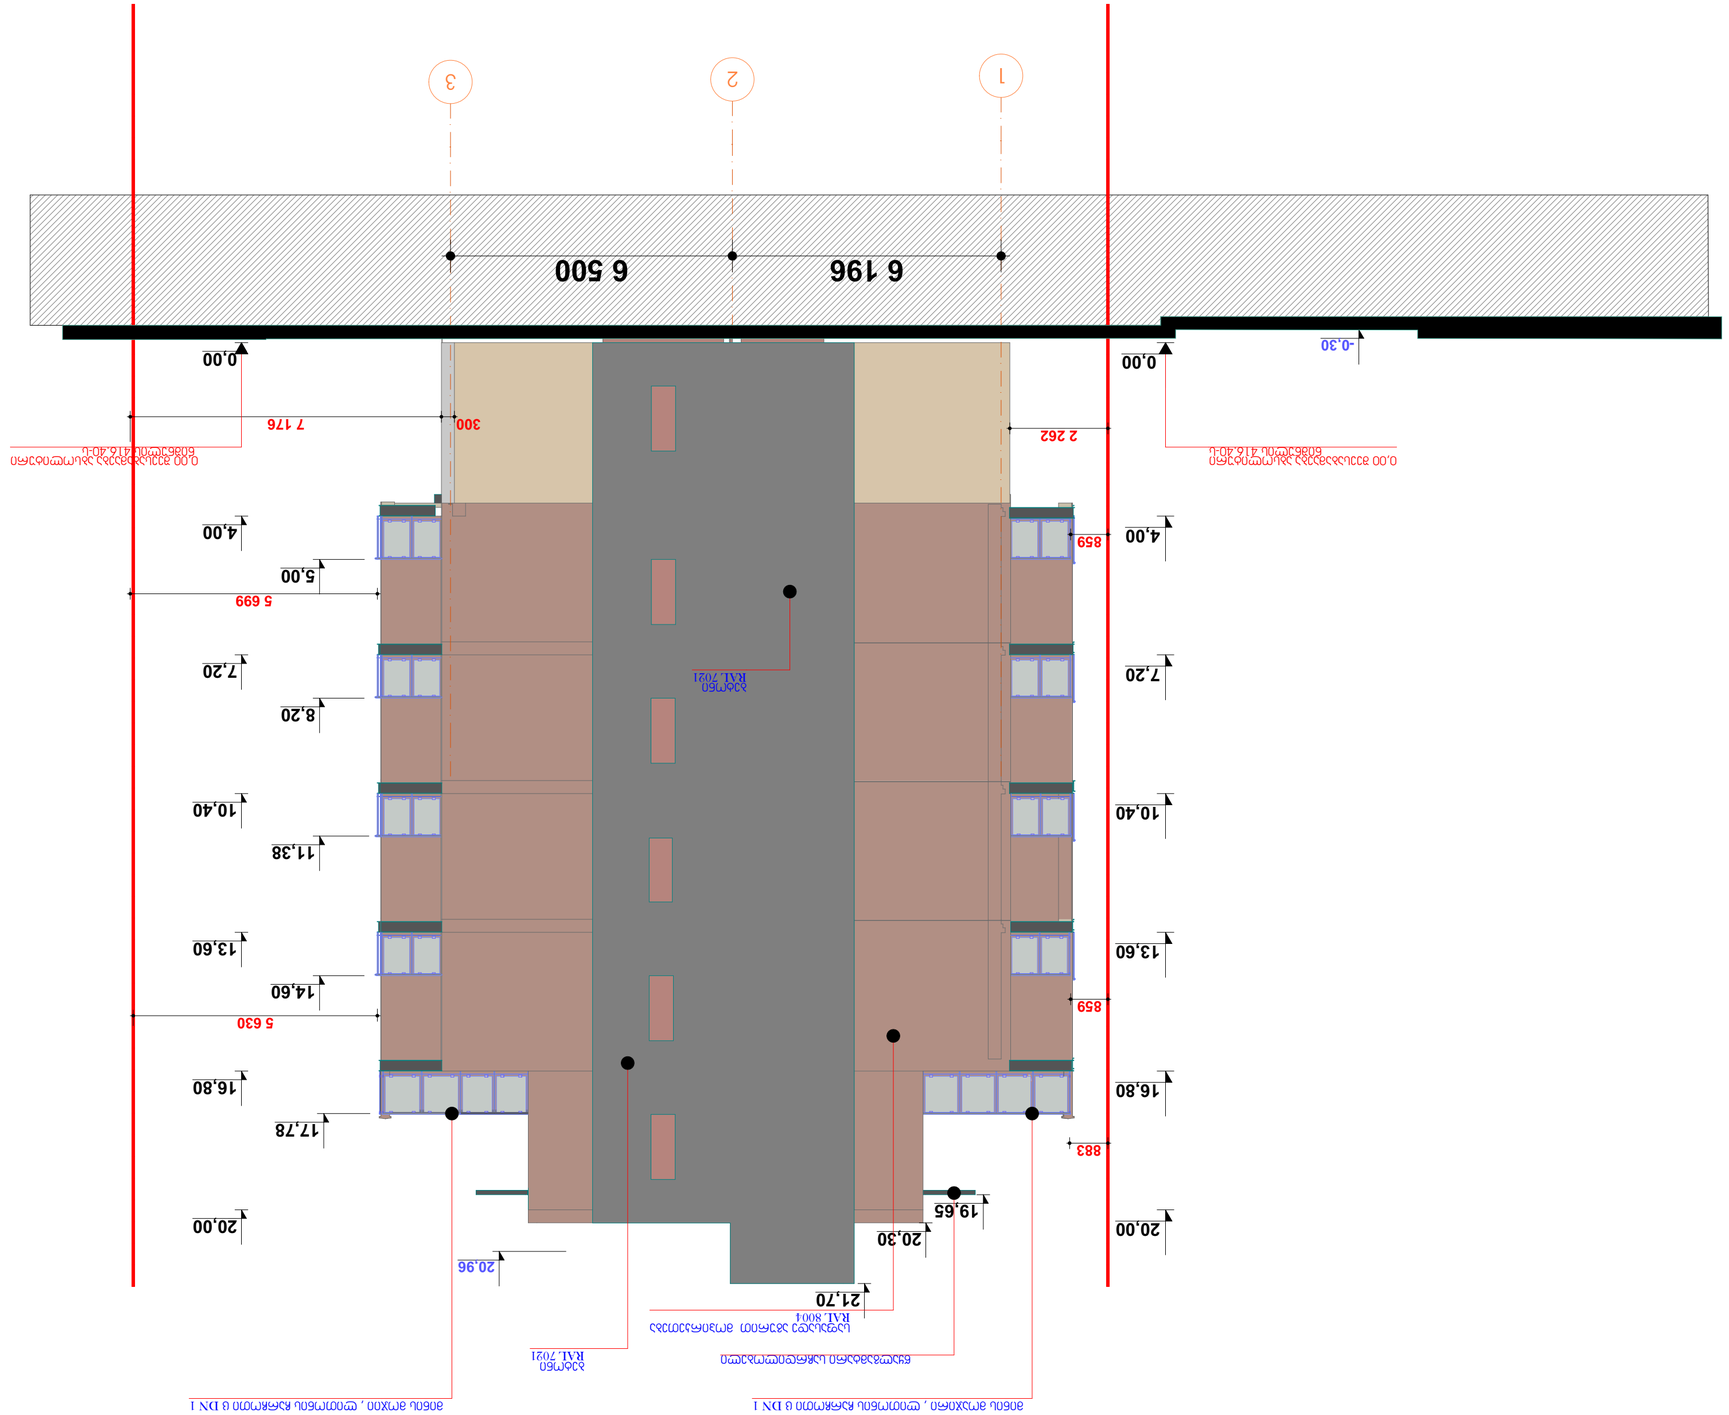

GSPublisherVersion 0.72.100.100

90წთ კარის ცეცხლმედეგობა 2.20

1.00

არქიტექტურული

გეგმა

თბილისი
დიღომი

ს.კ. : 01.13.06.006.078

1:200

ობიექტი

ინფორმაცია ფართის შესახებ:

+0.00 ნიშნული

ბლოკის კედელი

ბეტონის კედელი

საყრდენი კოლონა

თბილისი 2022 წ.

მრავალბინიანი
საცხოვრებელი
კომპლექსი

სტრუქტურული ღერძი

მისამართი

სართულის
განაშენიანების ფართი კ2 მ

2

ექსპლიკაცია

არქიტექტორი

კ. მოდრეკილაძე

კონსტრუქტორი

ცომაია

შენიშვნები

1. ნახაზი მომზადებული მისაწვდომობის
სტანდარტების მიხედვით.

2. ზომები მოცემულია სანტიმეტრებში.

ნახაზი

მასშტაბი

ფურცლის ნომერი

A2

ფურცლის ზომა

პირობითი ნიშნები

2 3 1

6 196 6 500

0,00

4,00

7,20

10,40

13,60

16,80

20,00

0,00

4,00

7,20

10,40

13,60

16,80

20,00

300 7 176

883

859

2 262

-0,30

5 630

5 699

859

20,96

21,70

19,65

5,00

8,20

11,38

14,60

17,78

20,30

საფასადე აგურით მოპირკეთება
RAL 8004

ბეტონი
RAL 7021

მინის მოაჯირი , ლითონის ჩარჩოთი ც DN 1 მინის mojii , ლითონის ჩარჩოთი ც DN 1

ბეტონი
RAL 7021

წყალგამტარი საჩრდილობელი

0,00 შეესაბამაება აბსოლიტური
ნიშნულის 416.40-ს

0,00 შეესაბამაება აბსოლიტური
ნიშნულის 416.40-ს

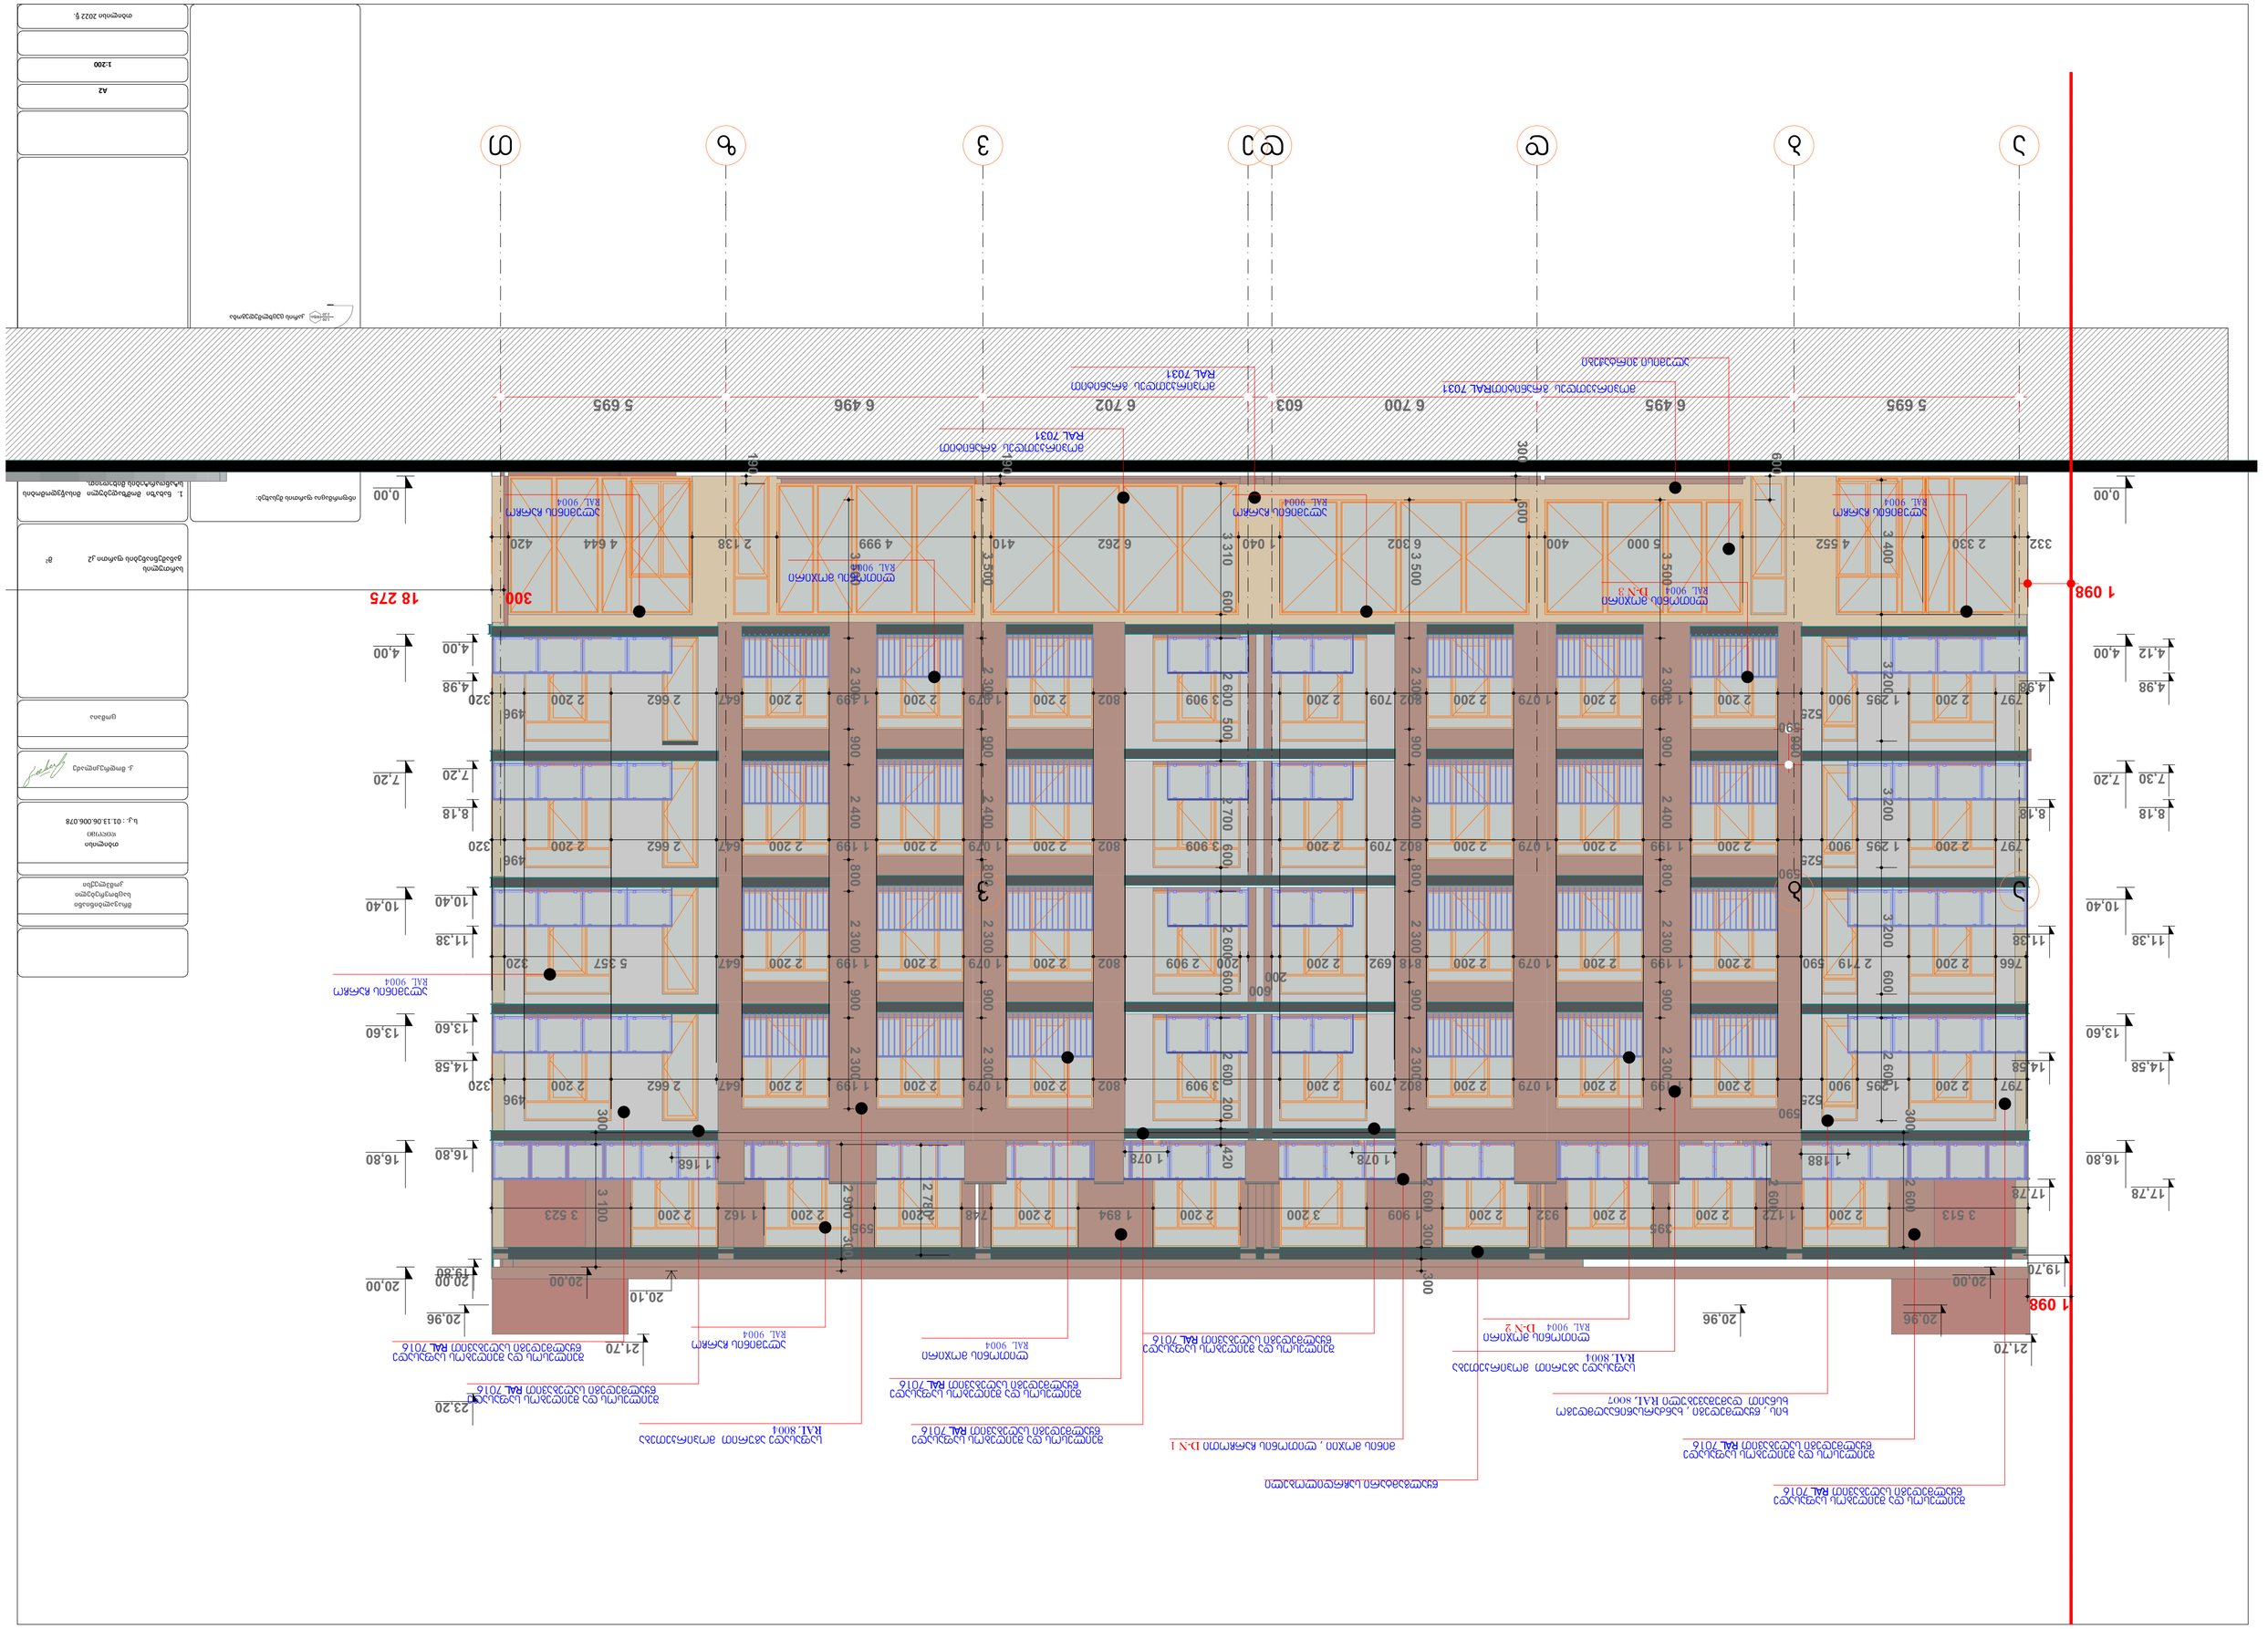

GSPublisherVersion 0.72.100.100

90წთ კარის ცეცხლმედეგობა 2.20

1.00

არქიტექტურული

გეგმა

თბილისი
დიღომი

ს.კ. : 01.13.06.006.078

1:200

ობიექტი

ინფორმაცია ფართის შესახებ:

+0.00 ნიშნული

ბლოკის კედელი

ბეტონის კედელი

საყრდენი კოლონა

თბილისი 2022 წ.

მრავალბინიანი
საცხოვრებელი
კომპლექსი

სტრუქტურული ღერძი

მისამართი

სართულის
განაშენიანების ფართი კ2 მ

2

ექსპლიკაცია

არქიტექტორი

კ. მოდრეკილაძე

კონსტრუქტორი

ცომაია

შენიშვნები

1. ნახაზი მომზადებული მისაწვდომობის
სტანდარტების მიხედვით.

2. ზომები მოცემულია სანტიმეტრებში.

ნახაზი

მასშტაბი

ფურცლის ნომერი

A2

ფურცლის ზომა

პირობითი ნიშნები

b

b d

v

e v z T

a

a d

0,00

4,00

7,20

10,40

13,60

16,80

20,00

0,00

4,00

7,20

10,40

13,60

16,80

20,10 1 098 900

797 2 200 1 295 900

525

590

2 200 1 199 2 200 1 079 2 200 802 709 2 200 3 909 802 2 200 1 079 2 200 1 199 2 200 647 2 662 2 200

496

320

766 2 200 2 719 590 2 200 1 199 2 200 1 079 2 200 818 692 2 200

200

600

200 2 909 802 2 200 1 079 2 200 1 199 2 200 647 5 357 320

20,96 20,96

797 2 200 1 295 900

525

590

2 200 1 199 2 200 1 079 2 200 802 709 2 200 3 909 802 2 200 1 079 2 200 1 199 2 200 647 2 662 2 200

496

320

797 2 200 1 295 900

525

590

2 200 1 199 2 200 1 079 2 200 802 709 2 200 3 909 802 2 200 1 079 2 200 1 199 2 200 647 2 662 2 200

496

320

3 513 2 200 1 172 2 200

395

2 200 932 2 200 1 909 3 200 2 200 1 894 2 200 748 2 200

595

2 200 1 162 2 200 3 523

332 2 330 4 552 5 000 400 6 302 1 040 6 262 410 4 999 2 138 4 644 420 3 400 3 200 3 200 3 200 600 2 600

20,00
19,70

19,80

20,00

3 500 2 300 900 2 400 800 2 300 900 2 300

3 500 2 300 900 2 400 800 2 300 900 2 300

3 500 2 300 900 2 400 800 2 300 900 2 300

3 500 2 300 900 2 400 800 2 300 900 2 300

2 780

300 2 600

2 600

2 600 300 300

2 900 300
300 3 100

190

190
300 600

600

1 078 1 078 1 188 1 168

1 098

3 310 600 2 600 500 2 700 600 2 600 600 2 600 200 420

4,00

4,98

7,20

8,18

10,40

11,38

13,60

14,58

16,80

20,00

23,20

4,12

4,98

7,30

8,18

11,38

14,58

17,78

4,98

8,18

11,38

14,58

17,78

300 18 275

21,70 21,70

20,96

5 695 6 495 6 700 603 6 702 6 496 5 695

წყალგამტარი საჩრდილობელი

შეილესოს და შეიღებოს საფასადე
წყალმედეგი საღებავით RAL 7016

შეილესოს და შეიღებოს საფასადე
წყალმედეგი საღებავით RAL 7016

საფასადე აგურით მოპირკეთება
RAL 8004

მინის mojii , ლითონის ჩარჩოთი D-N 1

ხის , წყალმედეგი , ხანძარსაწინააღმდეგო

ხსნაით დამუშავებული RAL 8007 შეილესოს და შეიღებოს საფასადე
წყალმედეგი საღებავით RAL 7016

შეილესოს და შეიღებოს საფასადე
წყალმედეგი საღებავით RAL 7016

ალუმისი ვირტაჟები

მოპირკეთდეს გრანიტით
RAL 7031

საფასადე აგურით მოპირკეთება
RAL 8004
შეილესოს და შეიღებოს საფასადე
წყალმედეგი საღებავით RAL 7016

შეილესოს და შეიღებოს საფასადე
წყალმედეგი საღებავით RAL 7016

შეილესოს და შეიღებოს საფასადე
წყალმედეგი საღებავით RAL 7016

მოპირკეთდეს granitiTRAL 7031

მოპირკეთდეს გრანიტით
RAL 7031

ალუმინის ჩარჩო
RAL 9004

ალუმინის ჩარჩო
RAL 9004

ლითონის mojiri
RAL 9004 D-N 2

ლითონის mojiri
RAL 9004

ლითონის mojiri
RAL 9004 D-N 3

ლითონის mojiri
RAL 9004

ალუმინის ჩარჩო
RAL 9004

ალუმინის ჩარჩო
RAL 9004

ალუმინის ჩარჩო
RAL 9004

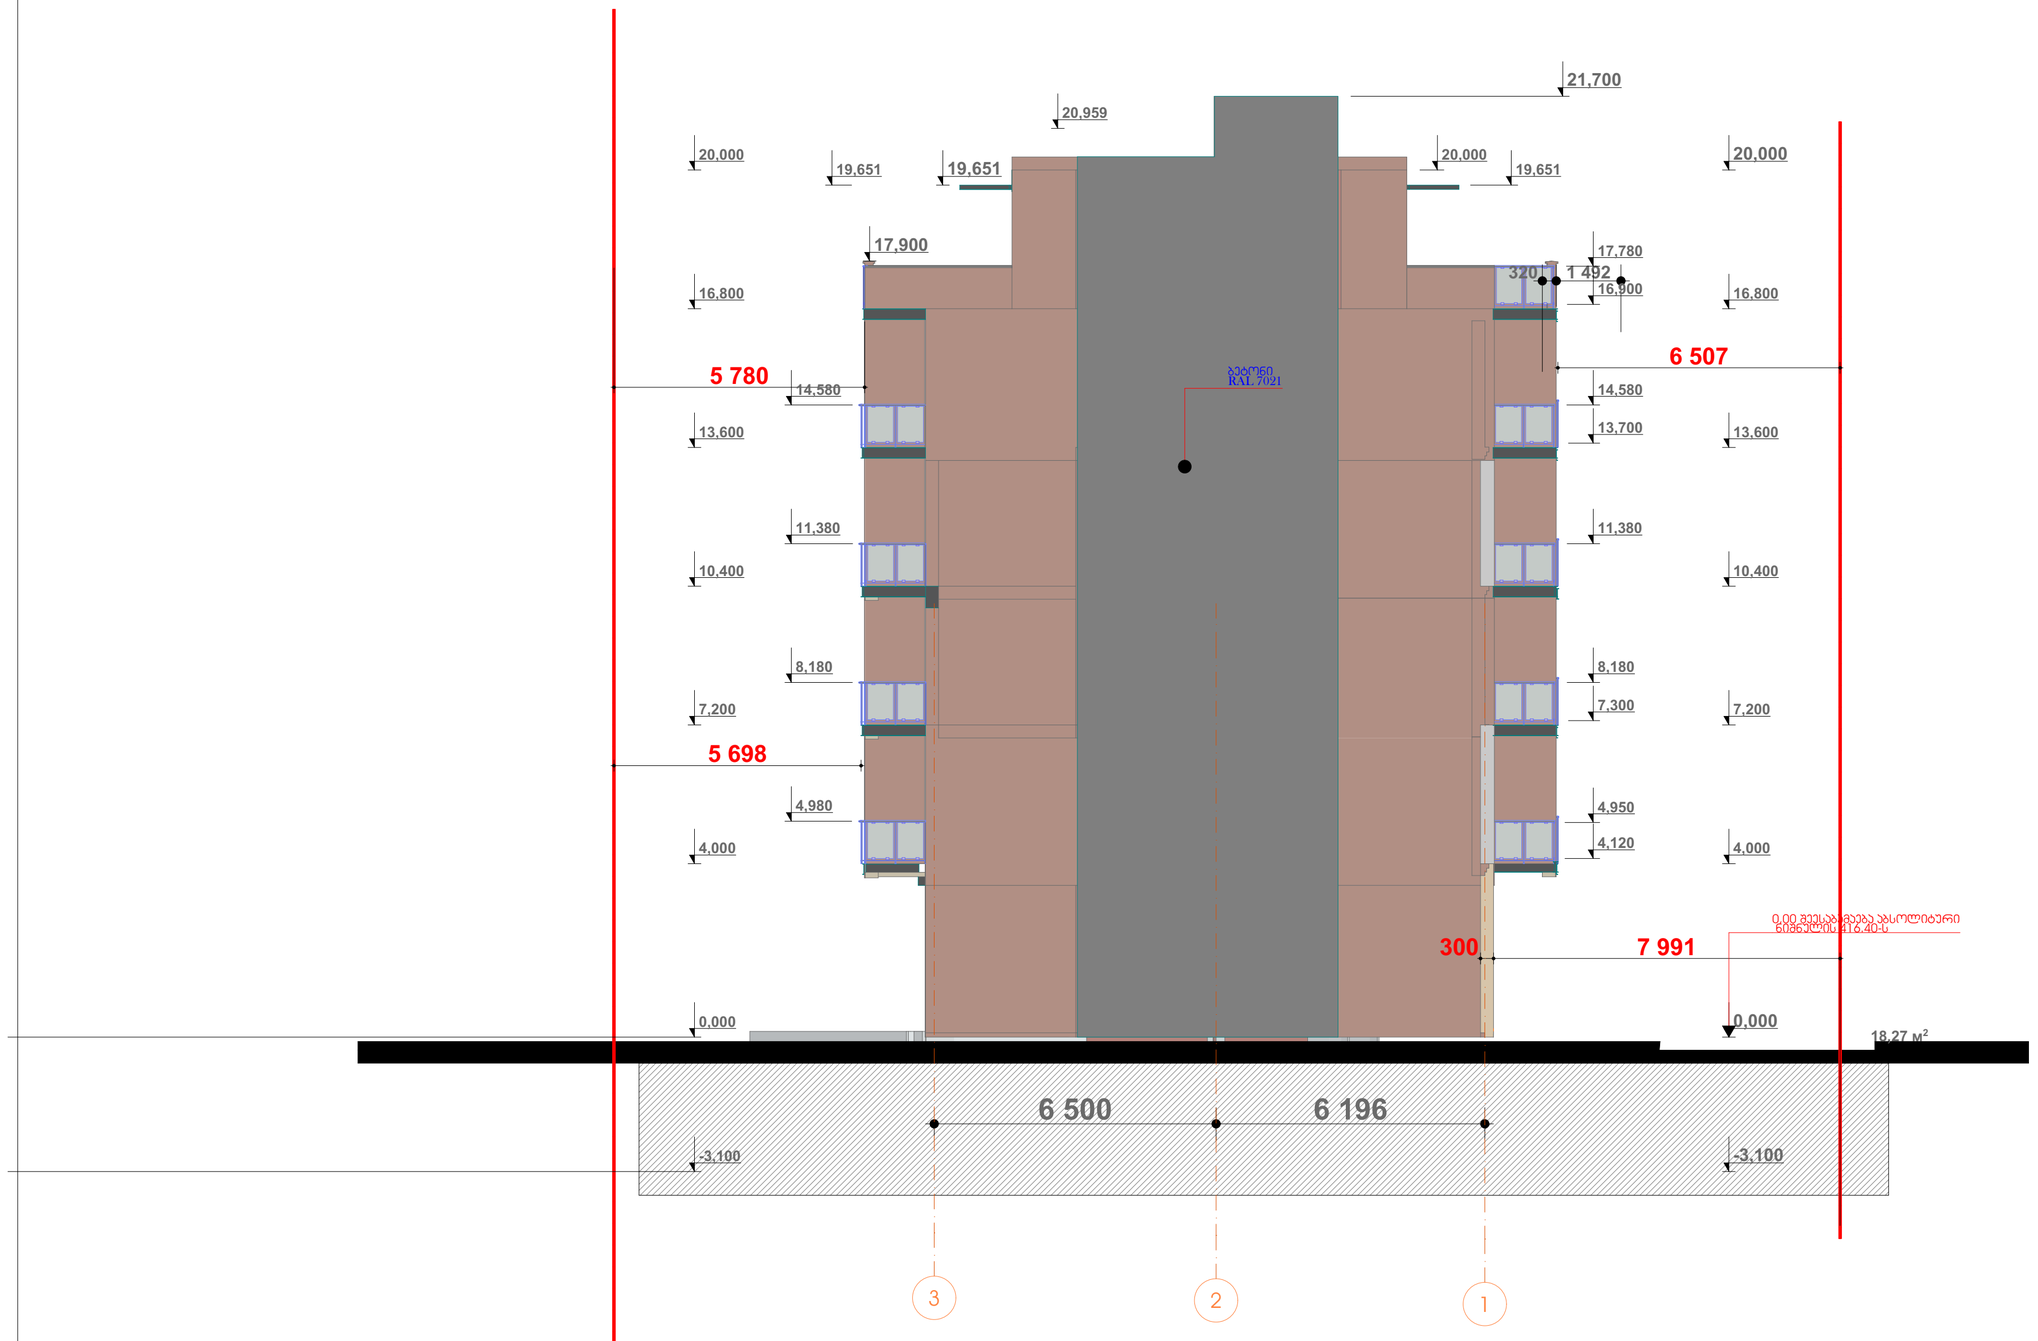

Западный Фасад (8)

1:100

მრავალბინიანი საცხოვრებელი კომპლექსი	
თბილისი ვაკე-საბურთალო ს.კ. : 01.13.06.006.078	
კ. მოდრეკილაძე	
ცომაია	
სართულის განაშენიანების ფართი კ2	მ²
A2	
1:200	
თბილისი 2022 წ.	

ინფორმაცია ფართის შესახებ:

სტრუქტურული ღერძი

+0.00 ნიშნული

ბლოკის კედელი

ბეტონის კედელი

საყრდენი კოლონა

კარის ცვლილებადობა

1. ნახაზი მომზადებული მისაწვდომობის სტანდარტების მიხედვით.

2. ზომები მოცემულია სანტიმეტრებში.

GSPublisherVersion 0.72.100.100

90წთ კარის ცეცხლმედეგობა 2.20

1.00

არქიტექტურული

გეგმა

თბილისი
დიღომი

ს.კ. : 01.13.06.006.078

1:200

ობიექტი

ინფორმაცია ფართის შესახებ:

+0.00 ნიშნული

ბლოკის კედელი

ბეტონის კედელი

საყრდენი კოლონა

თბილისი 2022 წ.

მრავალბინიანი
საცხოვრებელი
კომპლექსი

სტრუქტურული ღერძი

მისამართი

სართულის
განაშენიანების ფართი კ2 მ

2

ექსპლიკაცია

არქიტექტორი

კ. მოდრეკილაძე

კონსტრუქტორი

ცომაია

შენიშვნები

1. ნახაზი მომზადებული მისაწვდომობის
სტანდარტების მიხედვით.

2. ზომები მოცემულია სანტიმეტრებში.

ნახაზი

მასშტაბი

ფურცლის ნომერი

A2

ფურცლის ზომა

პირობითი ნიშნები

T z

v

v d

b

e d b

a

a

1 926

110

-3,1

0,0

4,0

7,2

10,4

13,6

16,8

20,0

230 90 230 90 230 90 230 171

230 90 230 90 230 90 230 171

230 90 230 90 230 90 230 171

230 90 230 90 230 90 230 185
-3,1

0,0

4,0

7,2

10,4

13,6

16,8

20,0

21,7 21,7

570 650 670 60 670 650 570

32 608 220 115 220 82 220 184 220 81 220 184 220 82 220 115 220 260 220 128 32

32 128 220 260 220 115 220 82 220 184 220 81 220 184 220 82 220 115 220 260 220 128 32

32 128 220 260 220 115 220 82 220 184 220 81 220 184 220 82 220 115 220 260 220 128 32

620 94 635 50 604 20 20 530

43 530

220 120
30 220 120

20 230 120

32 128 220 260 220 115 220 82 220 184 220 81 220 184 220 82 220 115 220 260 220 128 32

შეილესოს და შეიღებოს საფასადე
წყალმედეგი საღებავით RAL 7016

საფასადე აგურით მოპირკეთება
RAL 8004

მინის mojiri , ლითონის ჩარჩოთი ც DN 1

ალუმისი ფანჯრები

მოპირკეთდეს განითით

RAL 7031

ხის , წყალმედეგი , ხანძარსაწინააღმდეგო
ხსნაით დამუშავებული RAL 8007

შეილესოს და შეიღებოს საფასადე
წყალმედეგი საღებავით RAL 7016

შეილესოს და შეიღებოს საფასადე
წყალმედეგი საღებავით RAL 7016

შეილესოს და შეიღებოს საფასადე
შეილესოს და შეიღებოს საფასადე წყალმედეგი საღებავით RAL 7016
წყალმედეგი საღებავით RAL 7016

საფასადე აგურით მოპირკეთება
RAL 8004

შეილესოს და შეიღებოს საფასადე
წყალმედეგი საღებავით RAL 7016

ხის , წყალმედეგი , ხანძარსაწინააღმდეგო
ხსნაით დამუშავებული RAL 8007

მინის mojiri , ლითონის ჩარჩოთი ც DN 1

ლითონის mojiri
RAL 9004

ლითონის mojiri
RAL 9004

ლითონის mojiri
RAL 9004

ლითონის mojiri
RAL 9004

ალუმინის ჩარჩო
RAL 9004

ალუმინის ჩარჩო
RAL 9004

ალუმინის ჩარჩო
RAL 9004

ალუმინის ჩარჩო
RAL 9004

1 Западный Фасад (9) 1:100

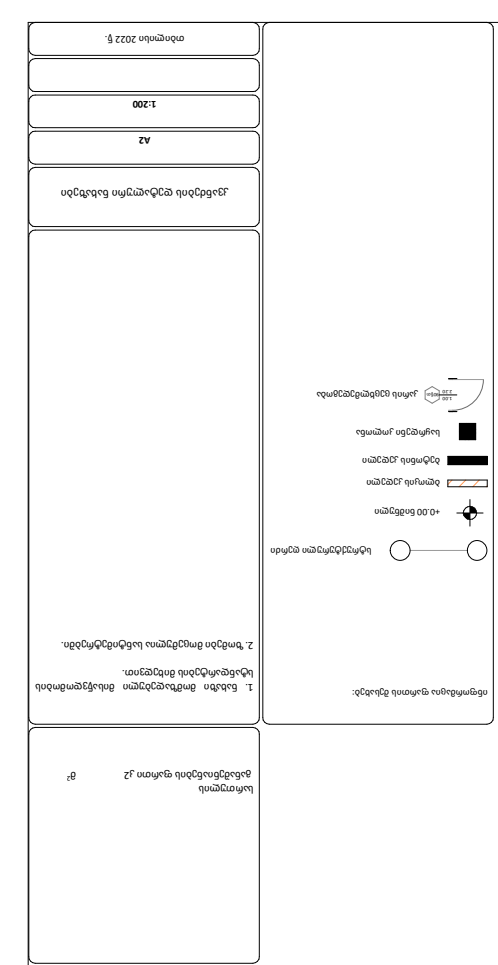

2.20 90წთ კარის ცეცხლმედეგობა 1.00

არქიტექტურული
გეგმა

თბილისი

ს.კ. 01.72.14.009.672

1:200

ობიექტი

ინფორმაცია ფართის შესახებ:

+0.00 ნიშნული

ბლოკის კედელი

ბეტონის კედელი

საყრდენი კოლონა

თბილისი 2022 წ.

მრავალბინიანი
საცხოვრებელი
კომპლექსი

სტრუქტურული ღერძი

მისამართი

სართულის
განაშენიანების ფართი კ2 მ2

ექსპლიკაცია

არქიტექტორი

კ. მოდრეკილაძე

კონსტრუქტორი

ცომაია

შენიშვნები

1. ნახაზი მომზადებული მისაწვდომობის
სტანდარტების მიხედვით.

2. ზომები მოცემულია სანტიმეტრებში.

ნახაზი

მასშტაბი

ფურცლის ნომერი

A2

ფურცლის ზომა

პირობითი ნიშნები

ორმაგი ჰიდროიზოლაცია

რკინა- ბეტონის ფილა 160 მმ.

TboizolaciaXPS 50 mm.

ქვიშა - ცემენტის მოჭიმვა 50- 150 მმ.

ჰიდროიზოლაცია

პროფილიალუმინის

პროფილიალუმინის

მინის მოაჯირი

წებო- ცემენტ ი

რკინა ბეტონის ფილა 160 მმ.

ქვიშა - ცემენტის მოჭიმვა 50 მმ.

კერამოგრანიტის ფილა

რიგელი რკინა-ბეტონის

ლითონის
შველერი

ფითხით დამუშავება

შეღებვა

თუნუქის საცრემლე

ორმაგი ჰიდროიზოლაცია

რკინა- ბეტონის ფილა 160 მმ.

TboizolaciaXPS 50 mm.

ქვიშა - ცემენტის მოჭიმვა 50- 150 მმ.

ჰიდროიზოლაცია

თუნუქის ქუდი

შემავსებელი 200 მმ.

დეტალი #3

#5 დეტალი

დეტალი #6

ფითხით დამუშავება

შეღებვა

შემავსებელი 200 მმ.

დეტალი #2

დეტალი #4

შემავსებელი ბლოკი 30X20X20

წებოცემენტი

საფასადე აგურით მოპირკეთება
.

შველერი 25X10

პროფილიალუმინის ჰიდროიზოლაცია

(საცრემლე)

ლითონის მოაჯირი

ორმაგი ჰიდროიზოლაცია

რკინა- ბეტონის ფილა 160 მმ.

TboizolaciaXPS 50 mm.

ქვიშა - ცემენტის მოჭიმვა 50- 150 მმ.

ჰიდროიზოლაცია

ალუმინის პროფილი

ჰიდროიზოლაცია
(საცრემლე)

შემავსებელი ბლოკი 30X20X20

შემავსებელი ბლოკი 30X20X20

წებოცემენტი

საფასადე აგურით მოპირკეთება
.

დეტალი #1

Этаж (13)

კვანძების დეტალური ნახაზები

ფასადის სამღებრო და მოსაპირკეთებელი მასალების სპეციფიკაცია

ვიზუალიზაცი 2

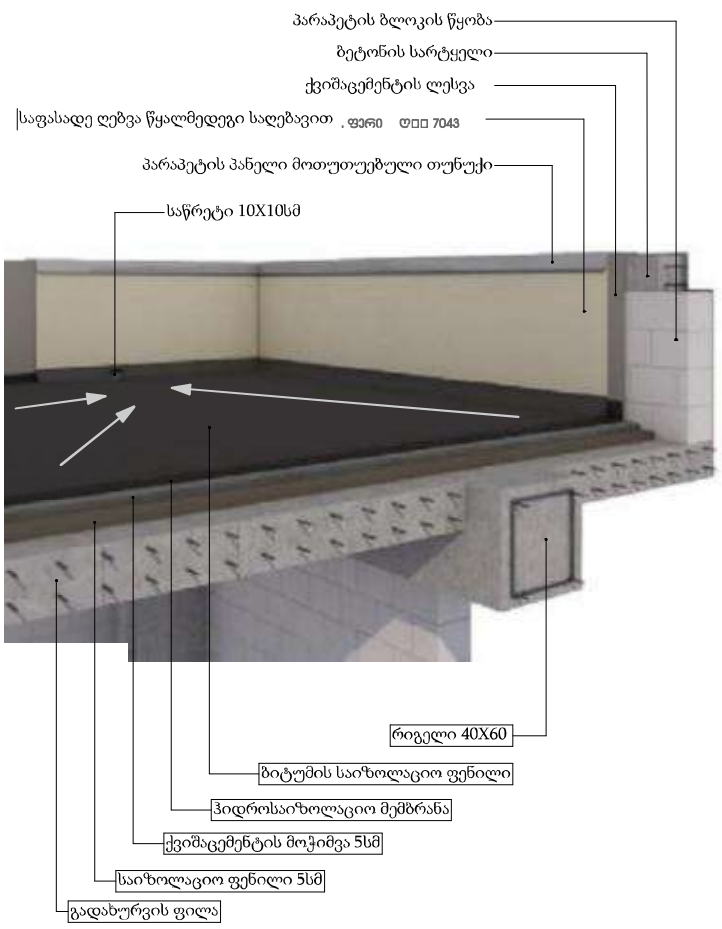

ვიზუალიზაცი 2

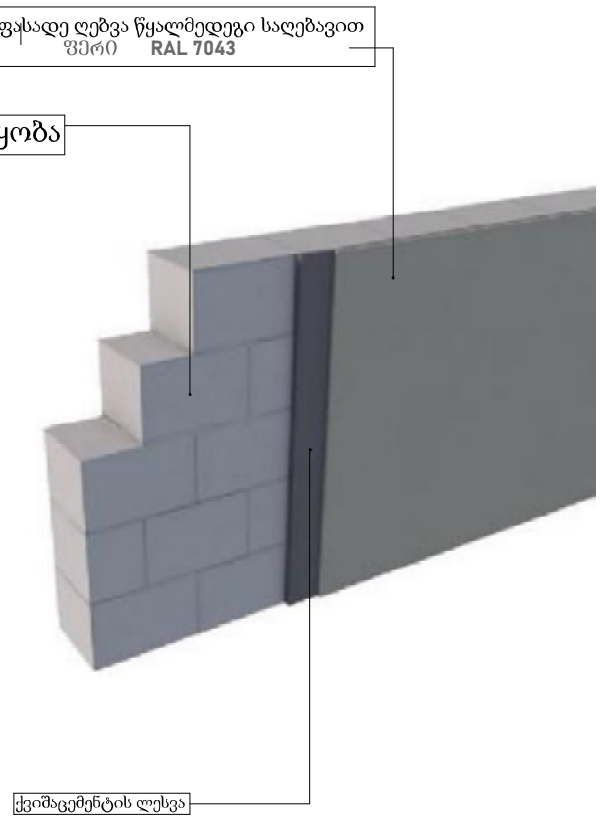

ვიზუალიზაცია 3

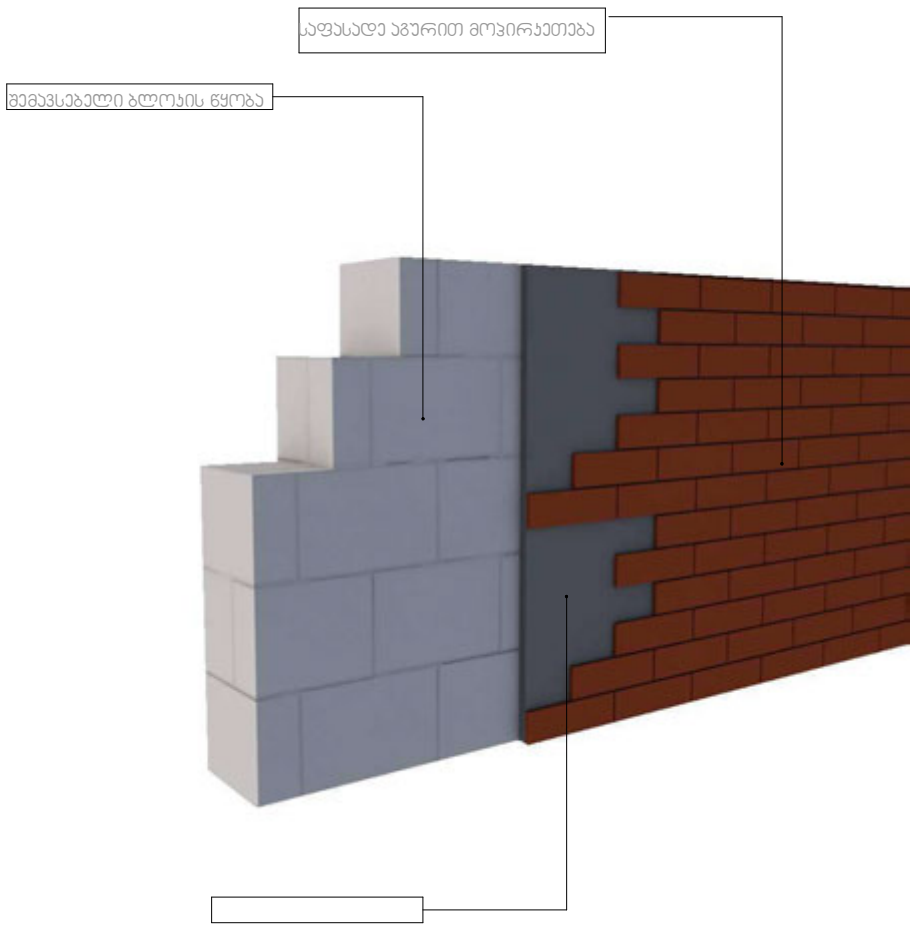

ინფორმაცია ფართის შესახებ:

სტრუქტურული ღერძი

+0.00 ნიშნული

ბლოკის კედელი

ბეტონის კედელი

საყრდენი კოლონა

კარის ცვლილმედეგობა

1. ნახაზი მომზადებული მისაწვდომობის სტანდარტების მიხედვით.

2. ზომები მოცემულია სანტიმეტრებში.

მრავალბინიანი საცხოვრებელი კომპლექსი

თბილისი
ჯიღიეჩი
ს.კ. 01.72.14.009.672

კ. მოდრეკილაძე

ცომაია

სართულის
განაშენიანების ფართი კ2 მ²

კვანძების დეტალური ნახაზები

A2

1:200

თბილისი 2022 წ.

ნაწრთობი მინის მოჯირი

დეტალი №8

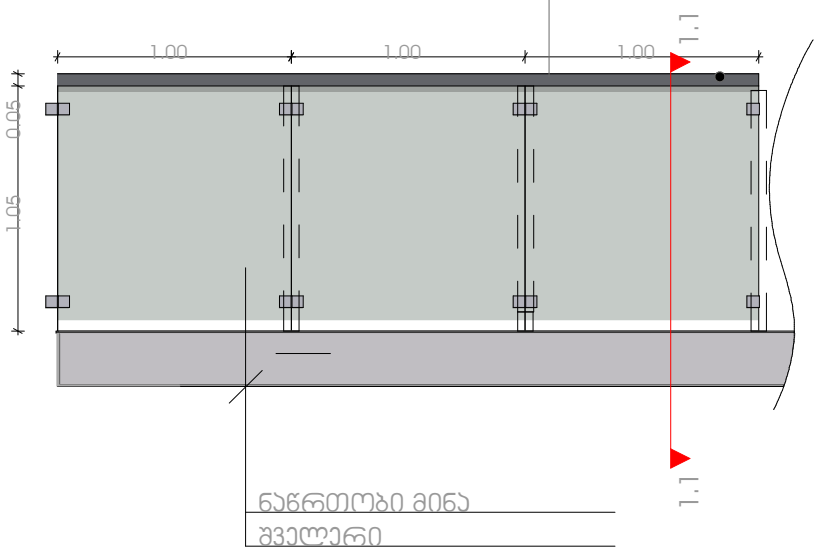

დეტალი №9

ლითონის მოაჯირი

შეიღებოს მაღალი ხარისხის ლითონის საღებავით **Ral 7026**

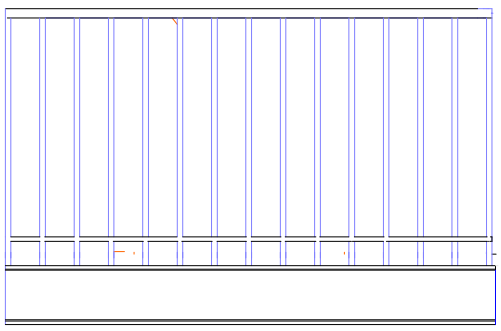

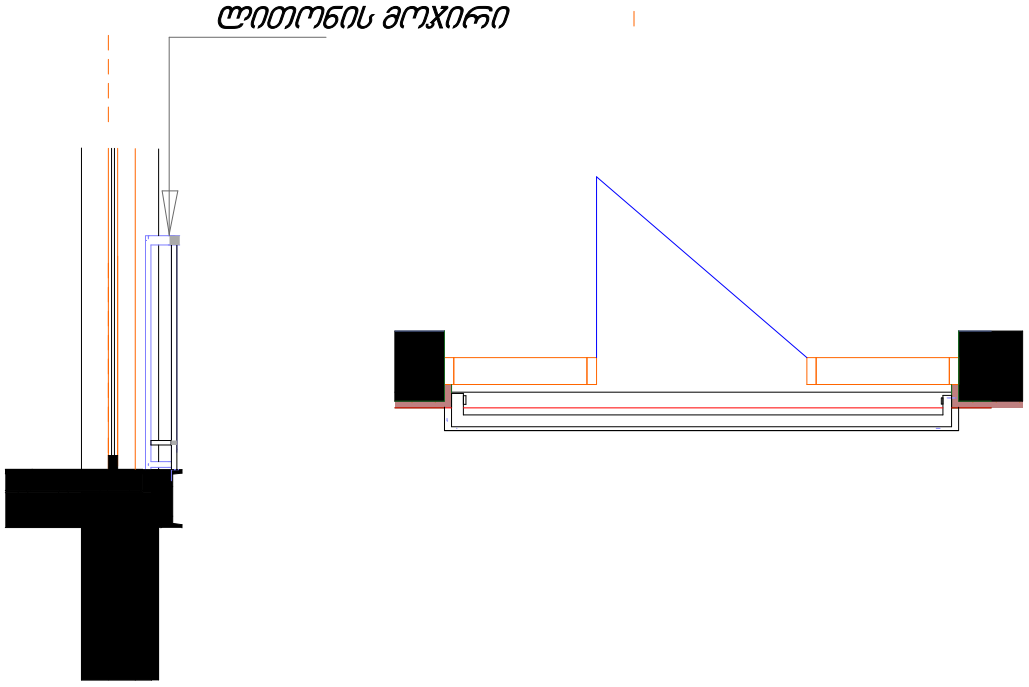

მრავალბინიანი
საცხოვრებელი
კომპლექსი

თბილისი
ჭიქლიგი
ს.კ. 01.72.14.009.672

კ. მოდრეკილაძე

ცომაია

სართულის
განაშენიანების ფართი კ2 მ²

ინფორმაცია ფართის შესახებ:

- სტრუქტურული ღერძი
- +0.00 ნიშნული
- ბლოკის კედელი
- ბეტონის კედელი
- საყრდენი კოლონა
- კარის ცეცხლმედეგობა

1. ნახაზი მომზადებული მისაწვდომობის სტანდარტების მიხედვით.

2. ზომები მოცემულია სანტიმეტრებში.

კვანძების დეტალური ნახაზები

A2

1:200

თბილისი 2022 წ.

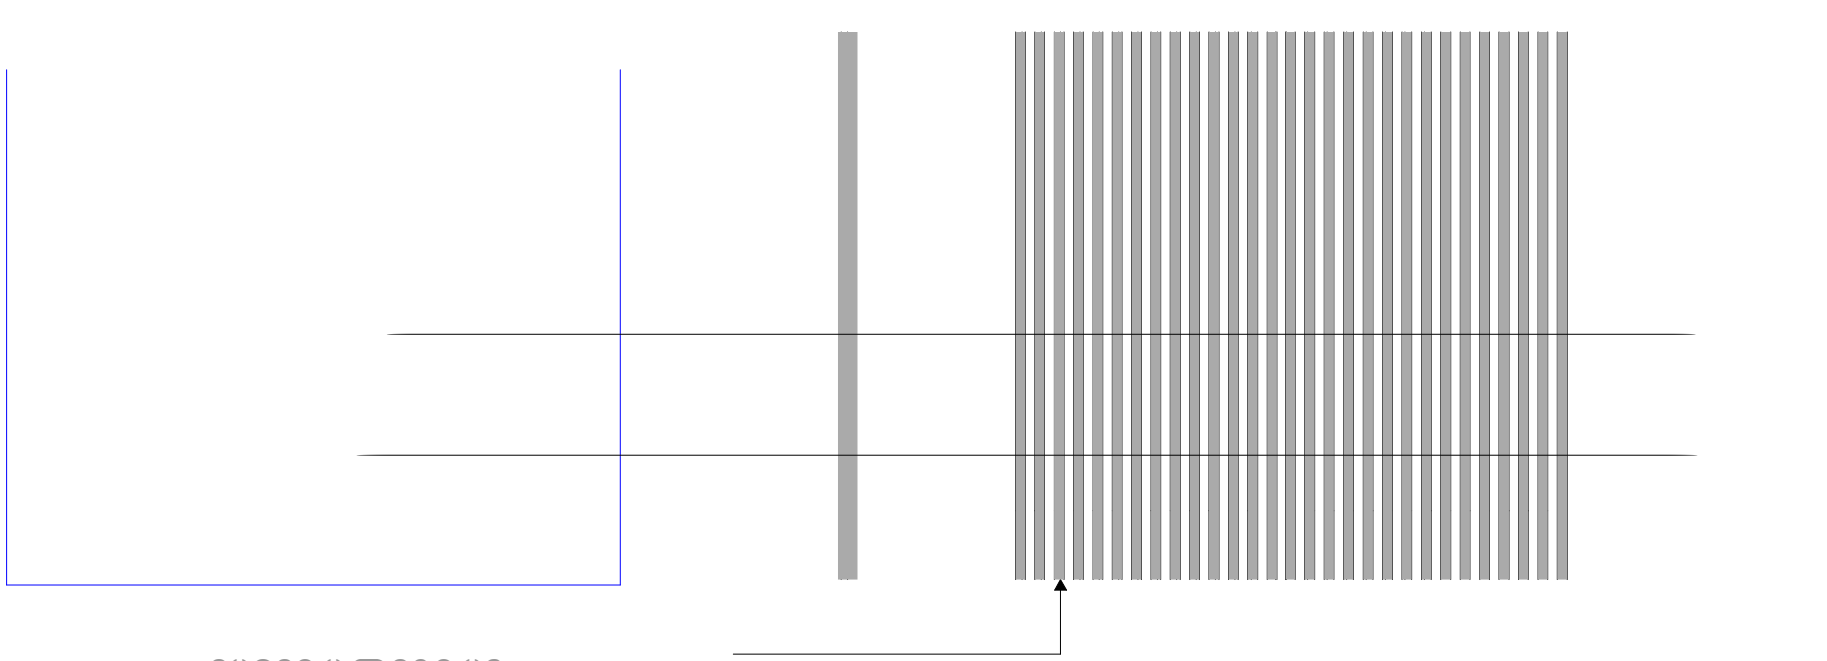

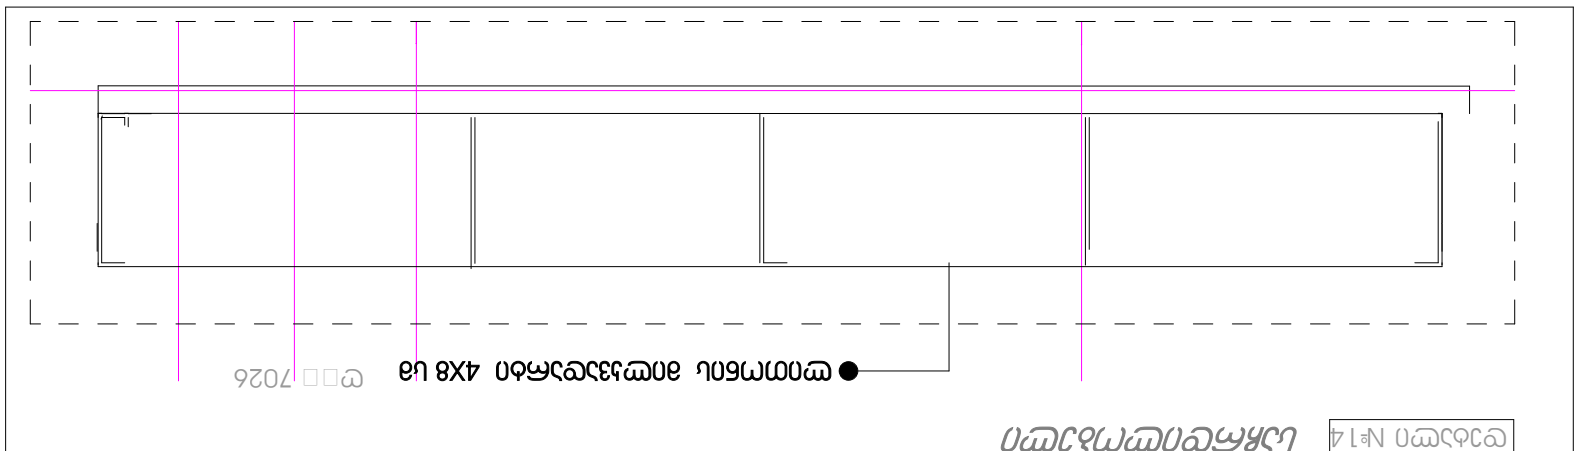

2.20 90წთ კარის ცეცხლმედეგობა 1.00

არქიტექტურული

გეგმა

თბილისი

ს.კ. 01.72.14.009.672

1:200

ობიექტი

ინფორმაცია ფართის შესახებ:

+0.00 ნიშნული

ბლოკის კედელი

ბეტონის კედელი

საყრდენი კოლონა

თბილისი 2022 წ.

მრავალბინიანი
საცხოვრებელი
კომპლექსი

სტრუქტურული ღერძი

მისამართი

სართულის
განაშენიანების ფართი კ2 მ2

ექსპლიკაცია

არქიტექტორი

კ. მოდრეკილაძე

კონსტრუქტორი

ცომაია

შენიშვნები

1. ნახაზი მომზადებული მისაწვდომობის
სტანდარტების მიხედვით.

2. ზომები მოცემულია სანტიმეტრებში.

ნახაზი

მასშტაბი

ფურცლის ნომერი

A2

ფურცლის ზომა

პირობითი ნიშნები

დეტალი #1

ვიზუალიზაცია

დეტალი #14

ფასადზე მოწყობილობების დასაფარი ჟალუზი

ხე 40 X 80 მმ ფერი

საჩრდილობელი

RAl 8008

ლითონის მილკვადარტი 4X8 სმ ღÿÿ 7026

კვანძების დეტალური ნახაზები