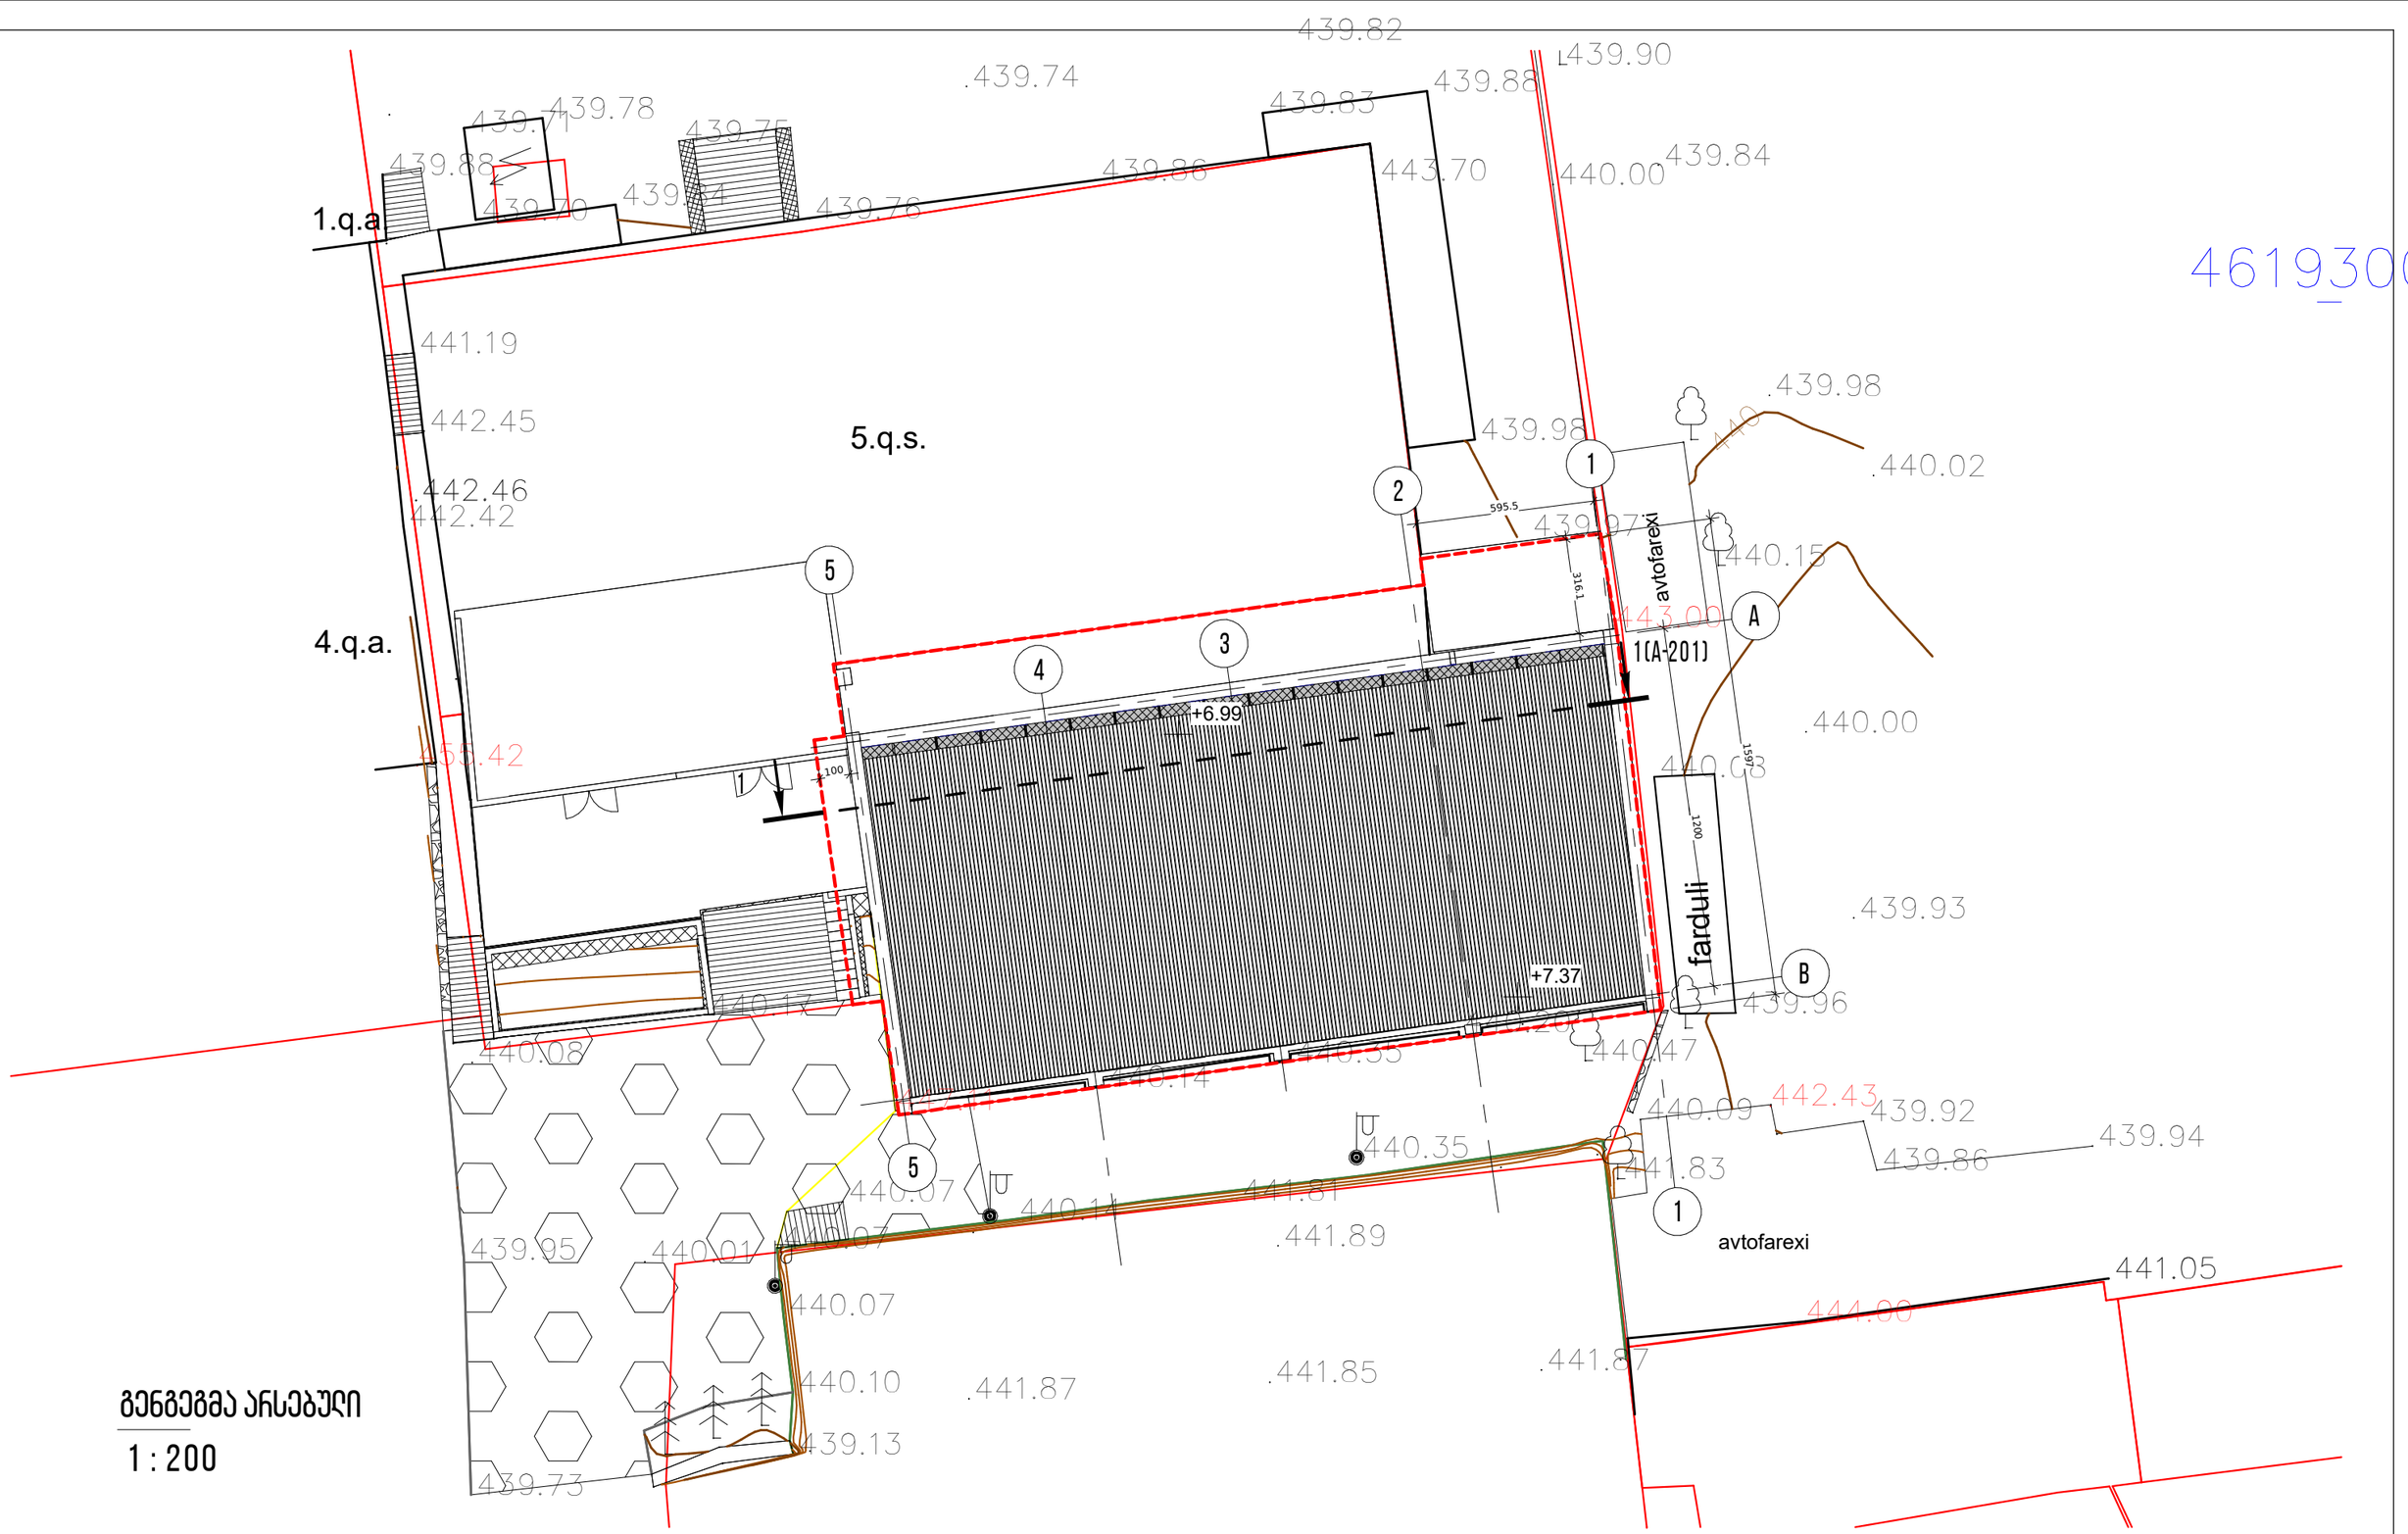

გენგეგმა არსებული

1 : 200

ი.მ უჩა უჩავა მობ.: +995 555 361 601 WWW. UCHA-UCHAVA.AGENCY UCHAVA.OFFICE@GMAIL.COM	პროექტის დასახელება PROJECT NAME ფიცნეს კლუბი	პროექტის ნომერი PROJECT №	დამკვეთი CLIENT შპს ბრეინ ფიტ	პროექტის მისამართი PROJECT ADDRESS ქ.თბილისი მისკევიჩის ქ. #19 ს. კ. 01.10.14.029.044	ნახაზის დასახელება TITLE გენგეგმა არსებული	ფორმატი PAPER SIZE A3	შემსრულებელი			თარიღი DATE 2023-08-07 1:55:39 AM
		ფაზა PHASE				მასშტაბი SCALE 1 : 200	დირექტორი	უ. უჩავა		ფურცლის № SHEET NO. A-001
							მთ. არქიტექტორი	უ. უჩავა		
							დიზაინერი			
							არქიტექტორი			
							არქიტექტორი			

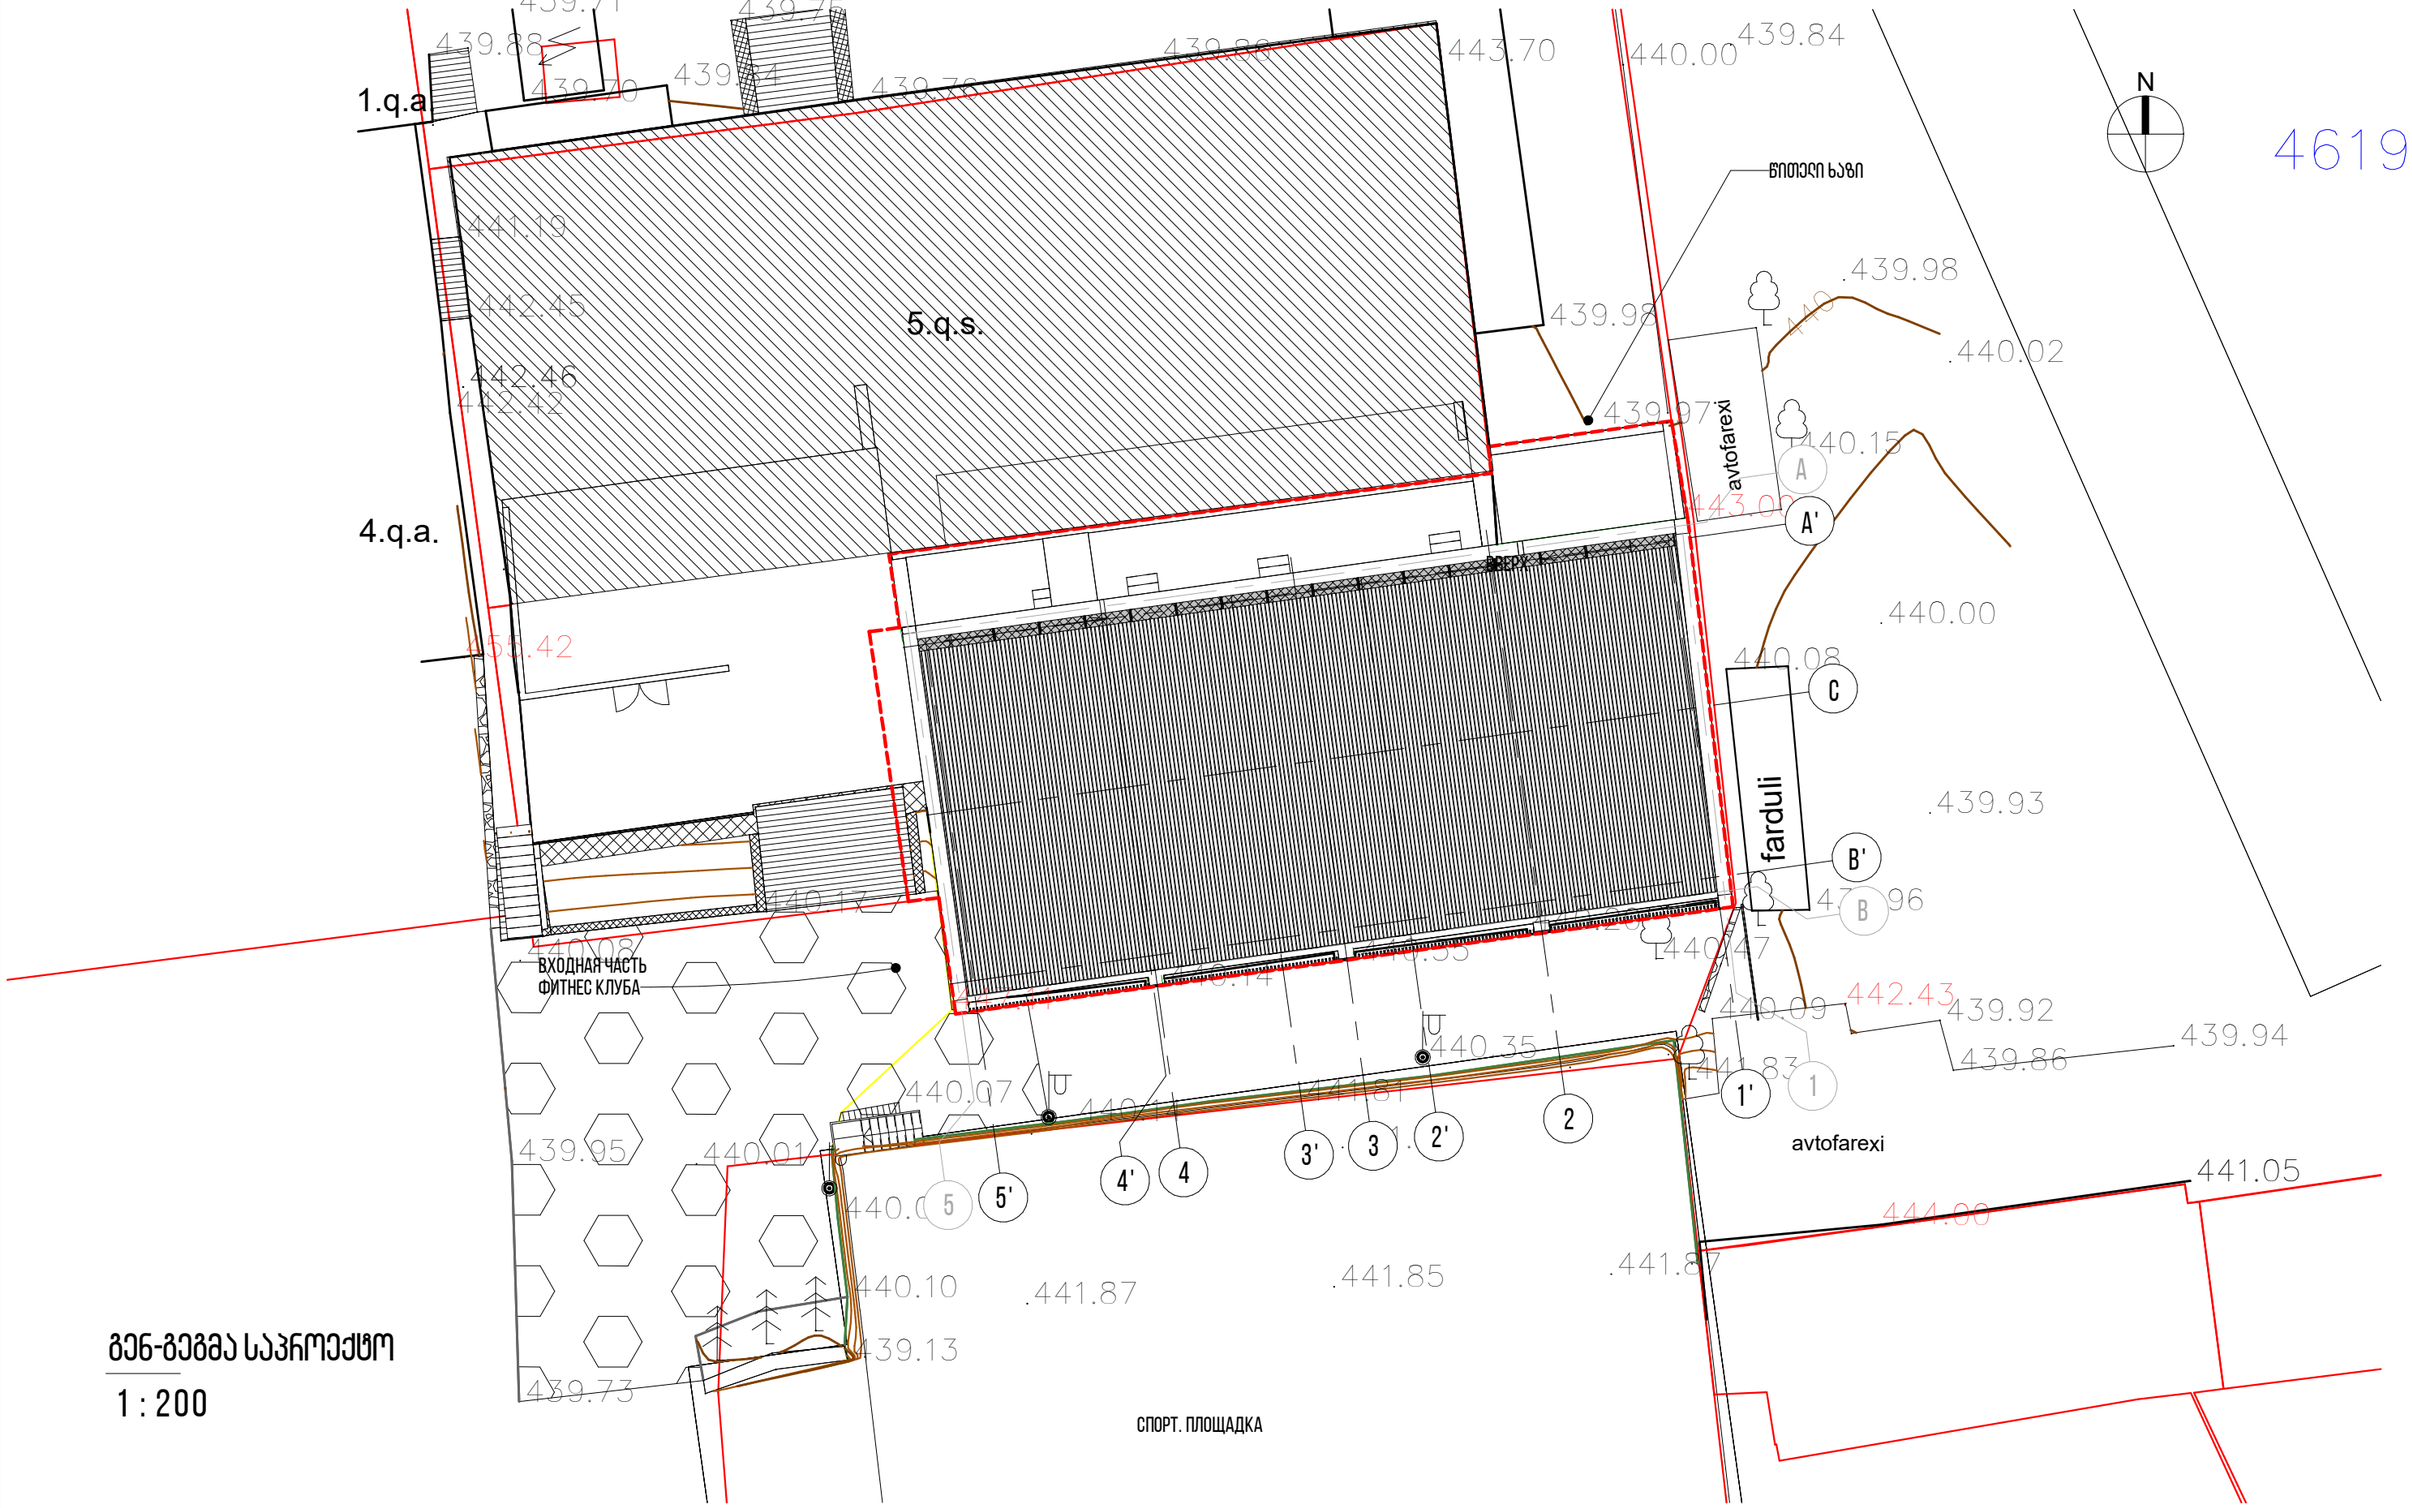

გენ-გეგმა საპროექტო

1 : 200

ი.მ უჩა უჩავა მობ.: +995 555 361 601 WWW. UCHA-UCHAVA.AGENCY UCHAVA.OFFICE@GMAIL.COM	პროექტის დასახელება PROJECT NAME ფიტნეს კლუბი	პროექტის ნომერი PROJECT № ფაზა PHASE სტანდარტული	დამკვეთი CLIENT შპს ბრეინ ფიტ	პროექტის მისამართი PROJECT ADDRESS ქ.თბილისი მიცკევიჩის ქ. #19 ს. კ. 01.10.14.029.044	ნახაზის დასახელება TITLE გენგეგმა საპროექტო	ფორმატი PAPER SIZE A3 მასშტაბი SCALE 1 : 200	შემსრულებელი დირექტორი: უ. უჩავა მთ. არქიტექტორი: უ. უჩავა დიზაინერი არქიტექტორი არქიტექტორი	თარიღი DATE 2023-08-07 1:55:40 AM ფურცლის № SHEET NO. A-002

ՀՀ, ՀԱՅԱՍՏԱՆ
ՀԱՍՑԵ ԱԶԳԱՅԻՆ ԱԳԵՆՑՈՒԹՅՈՒՆ
ՀԱՍՑԵ ՀԱՄԱՐ ՈՒՉԱ-ՀԱՅԱ
ՀԵՌ.՝ + 995 555 361 601
WWW. UCHA-UCHAVA.AGENCY
UCHAVA.OFFICE@GMAIL.COM

| | | |



3D ხედი 2

ი.მ უჩა უჩავა მობ.: + 995 555 361 601 WWW. UCHA-UCHAVA.AGENCY UCHAVA.OFFICE@GMAIL.COM	პროექტის დასახელება PROJECT NAME ფიტნეს კლუბი	პროექტის ნომერი PROJECT № ფაზა PHASE სტანდარტული	დამკვეთი CLIENT შპს ბრეინ ფიტ	პროექტის მისამართი PROJECT ADDRESS ქ.თბილისი მიცკევიჩის ქ. #19 ს. კ. 01.10.14.029.044	ნახაზის დასახელება TITLE აქსონომეტრიული ხედი 2	ფორმატი PAPER SIZE A3 მასშტაბი SCALE	თარიღი DATE 2023-08-07 1:56:26 AM ფურცლის № SHEET NO. A-402

შემსრულებელი		
დირექტორი	უ. უჩავა	
მთ. არქიტექტორი	უ. უჩავა	
დიზაინერი		
არქიტექტორი		
არქიტექტორი		