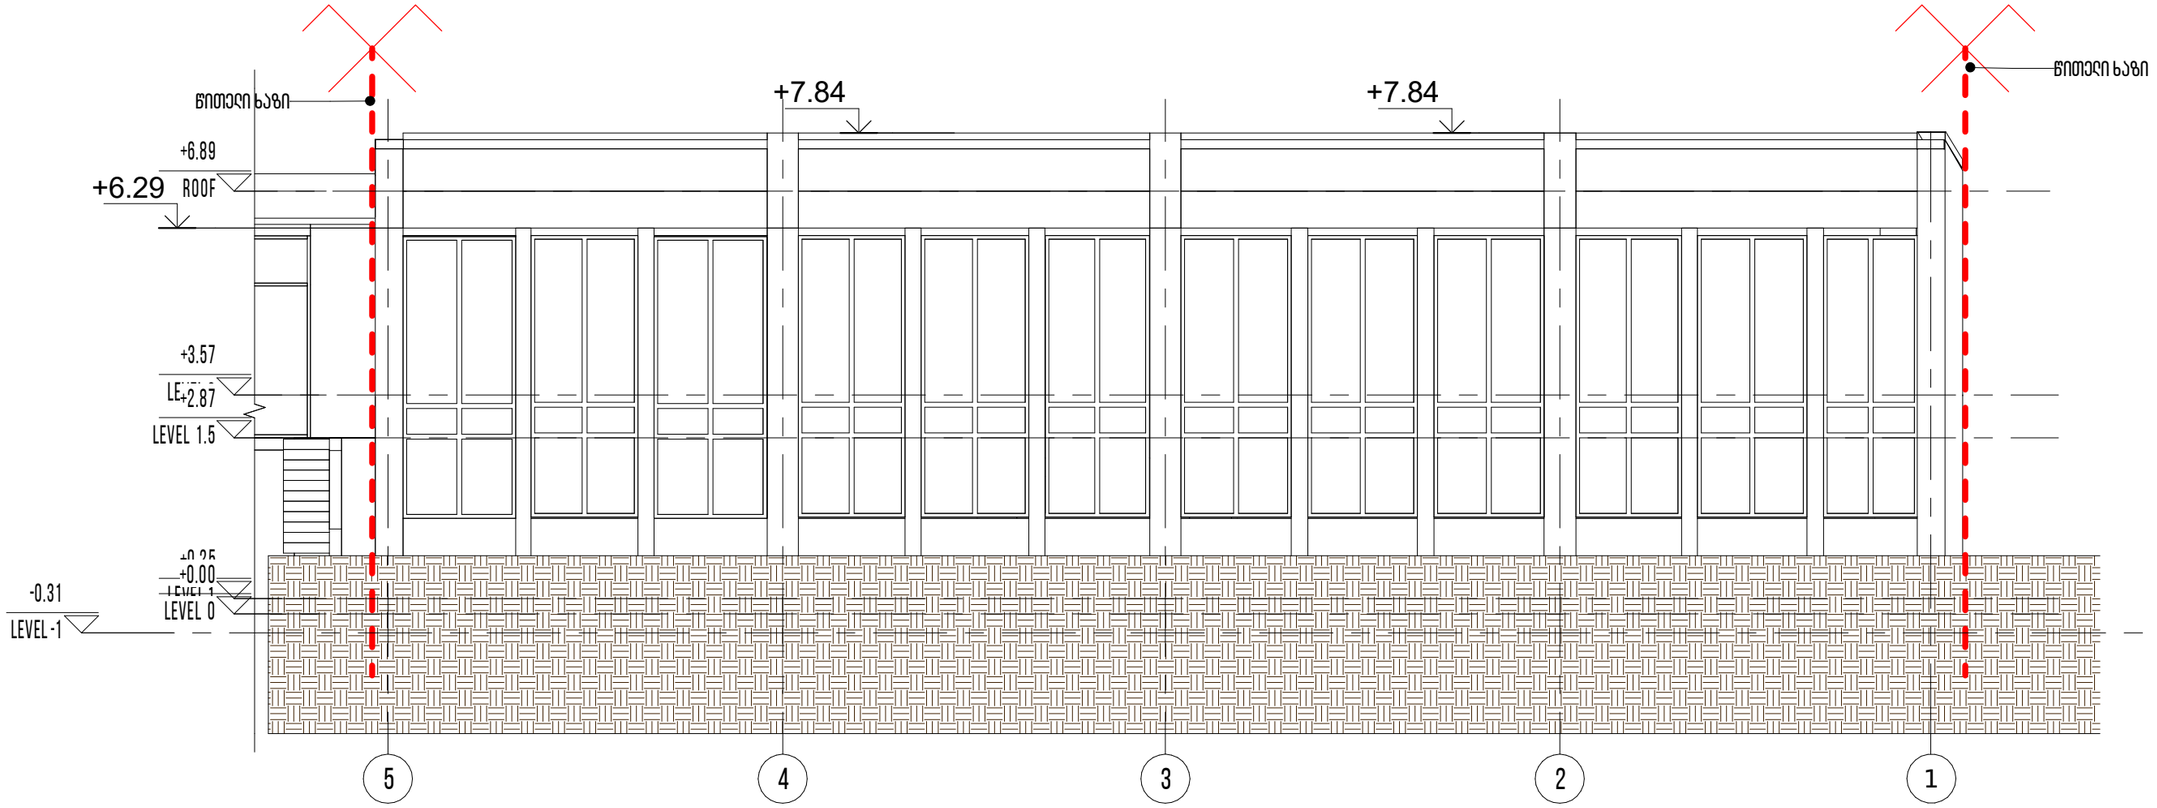



ფასადი 5-1

1 : 100

ი.ბ უჩა უჩავა მობ.: +995 555 361 601 WWW. UCHA-UCHAVA.AGENCY UCHAVA.OFFICE@GMAIL.COM	პროექტის დასახელება PROJECT NAME ფიცნეს კლუბი	პროექტის ნომერი PROJECT № ფაზა PHASE	დამკვეთი CLIENT შპს ბრეინ ფიტ	პროექტის მისამართი PROJECT ADDRESS ქ.თბილისი მიცკევიჩის ქ. #19 ს. კ. 01.10.14.029.044	ნახაზის დასახელება TITLE მთავარი ფასადი	ფორმატი PAPER SIZE A3 მასშტაბი SCALE 1 : 100	შემსრულებელი დირექტორი: უ. უჩავა მთ. არქიტექტორი: უ. უჩავა დიზაინერი არქიტექტორი არქიტექტორი	თარიღი DATE 2023-08-07 2:04:02 AM ფურცლის № SHEET NO. A-300

ფასადი A-B

1 : 100

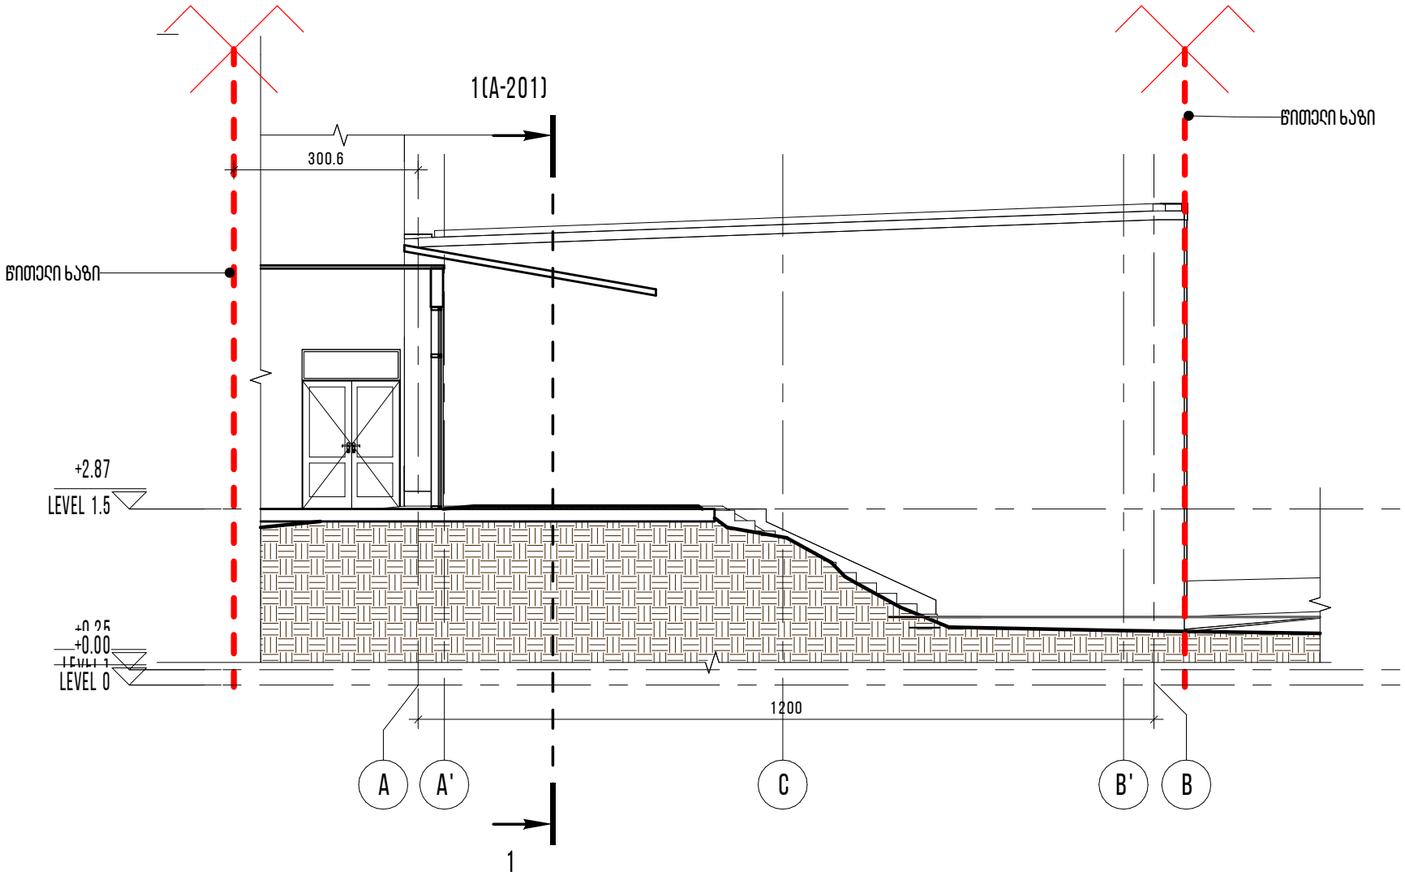

ი.მ უჩა უჩავა

მობ.: + 995 555 361 601
WWW. UCHA-UCHAVA.AGENCY
UCHAVA.OFFICE@GMAIL.COM

პროექტის დასახელება PROJECT NAME	ფიცნეს კლუბი
პროექტის ნომერი PROJECT №	
ფაზა PHASE	სტანდარტული
დამკვეთი CLIENT	შპს ბრეინ ფიტ
პროექტის მისამართი PROJECT ADDRESS	ქ.თბილისი მიცკევიჩის ქ. #19 ს. კ. 01.10.14.029.044
ნახაზის დასახელება TITLE	არსებული ფასადები
ფორმატი PAPER SIZE	A3
მასშტაბი SCALE	1 : 100


შემსრულებელი		
დირექტორი	უ. უჩავა	
მთ. არქიტექტორი	უ. უჩავა	
დიზაინერი		
არქიტექტორი		
არქიტექტორი		

თარიღი
DATE
2023-08-07 2:04:02 AM

ფურცლის №
SHEET NO.
A-302


ფასადი 1-2

1 : 100

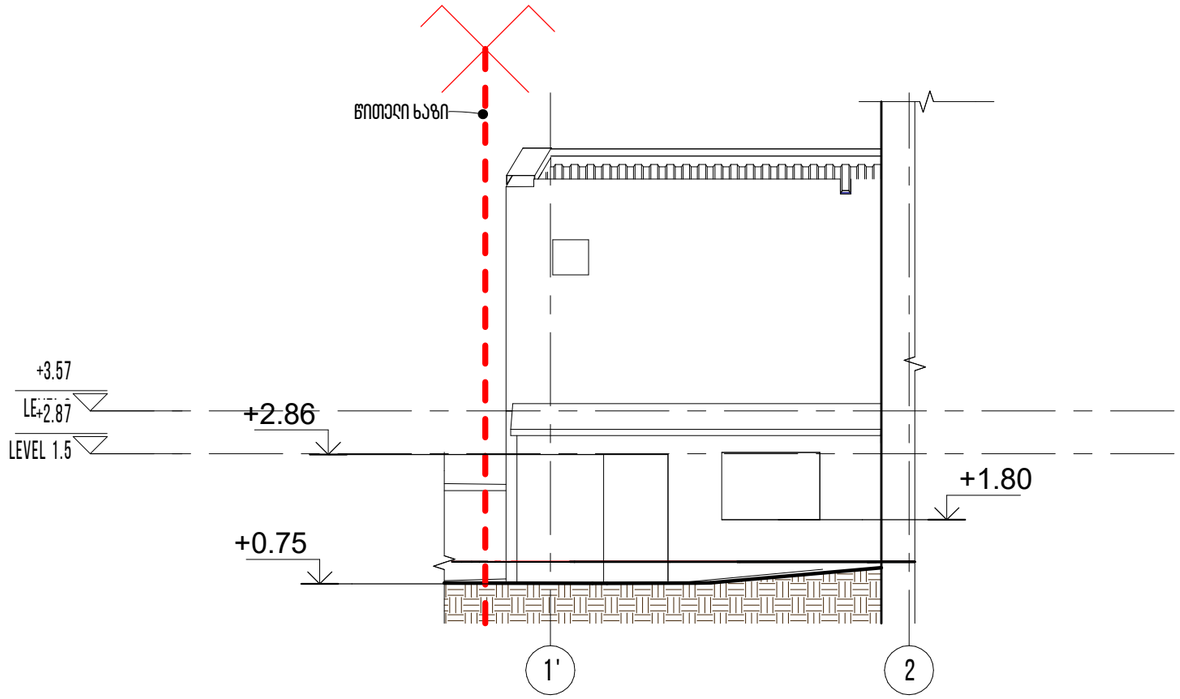

ფასადი B-A

1 : 100

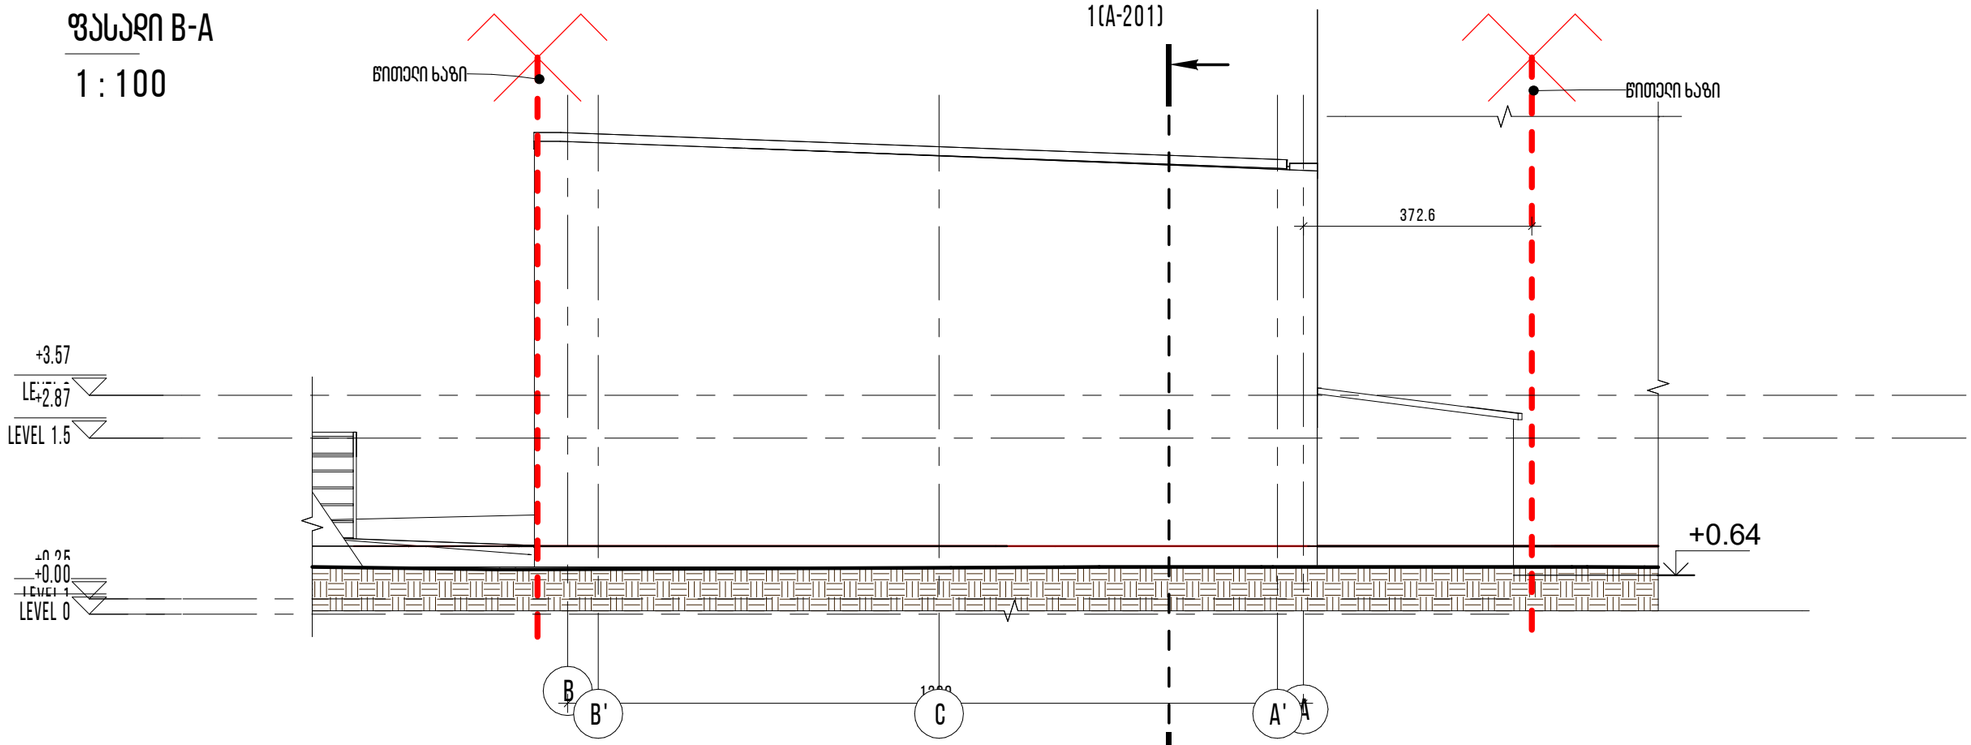

ი.მ უჩა უჩავა მობ.: +995 555 361 601 WWW. UCHA-UCHAVA.AGENCY UCHAVA.OFFICE@GMAIL.COM	პროექტის დასახელება PROJECT NAME ფიცნეს კლუბი	პროექტის ნომერი PROJECT № ფაზა PHASE სტანდარტული	დამკვეთი CLIENT შპს ბრეინ ფიტ	პროექტის მისამართი PROJECT ADDRESS ქ.თბილისი მიცკევიჩის ქ. #19 ს. კ. 01.10.14.029.044	ნახაზის დასახელება TITLE არსებული ფასადები	ფორმატი PAPER SIZE A3 მასშტაბი SCALE 1 : 100	შემსრულებელი არქიტექტორი: უ. უჩავა მთ. არქიტექტორი: უ. უჩავა დიზაინერი არქიტექტორი არქიტექტორი	თარიღი DATE 2023-08-07 2:04:03 AM ფურცლის № SHEET NO. A-303