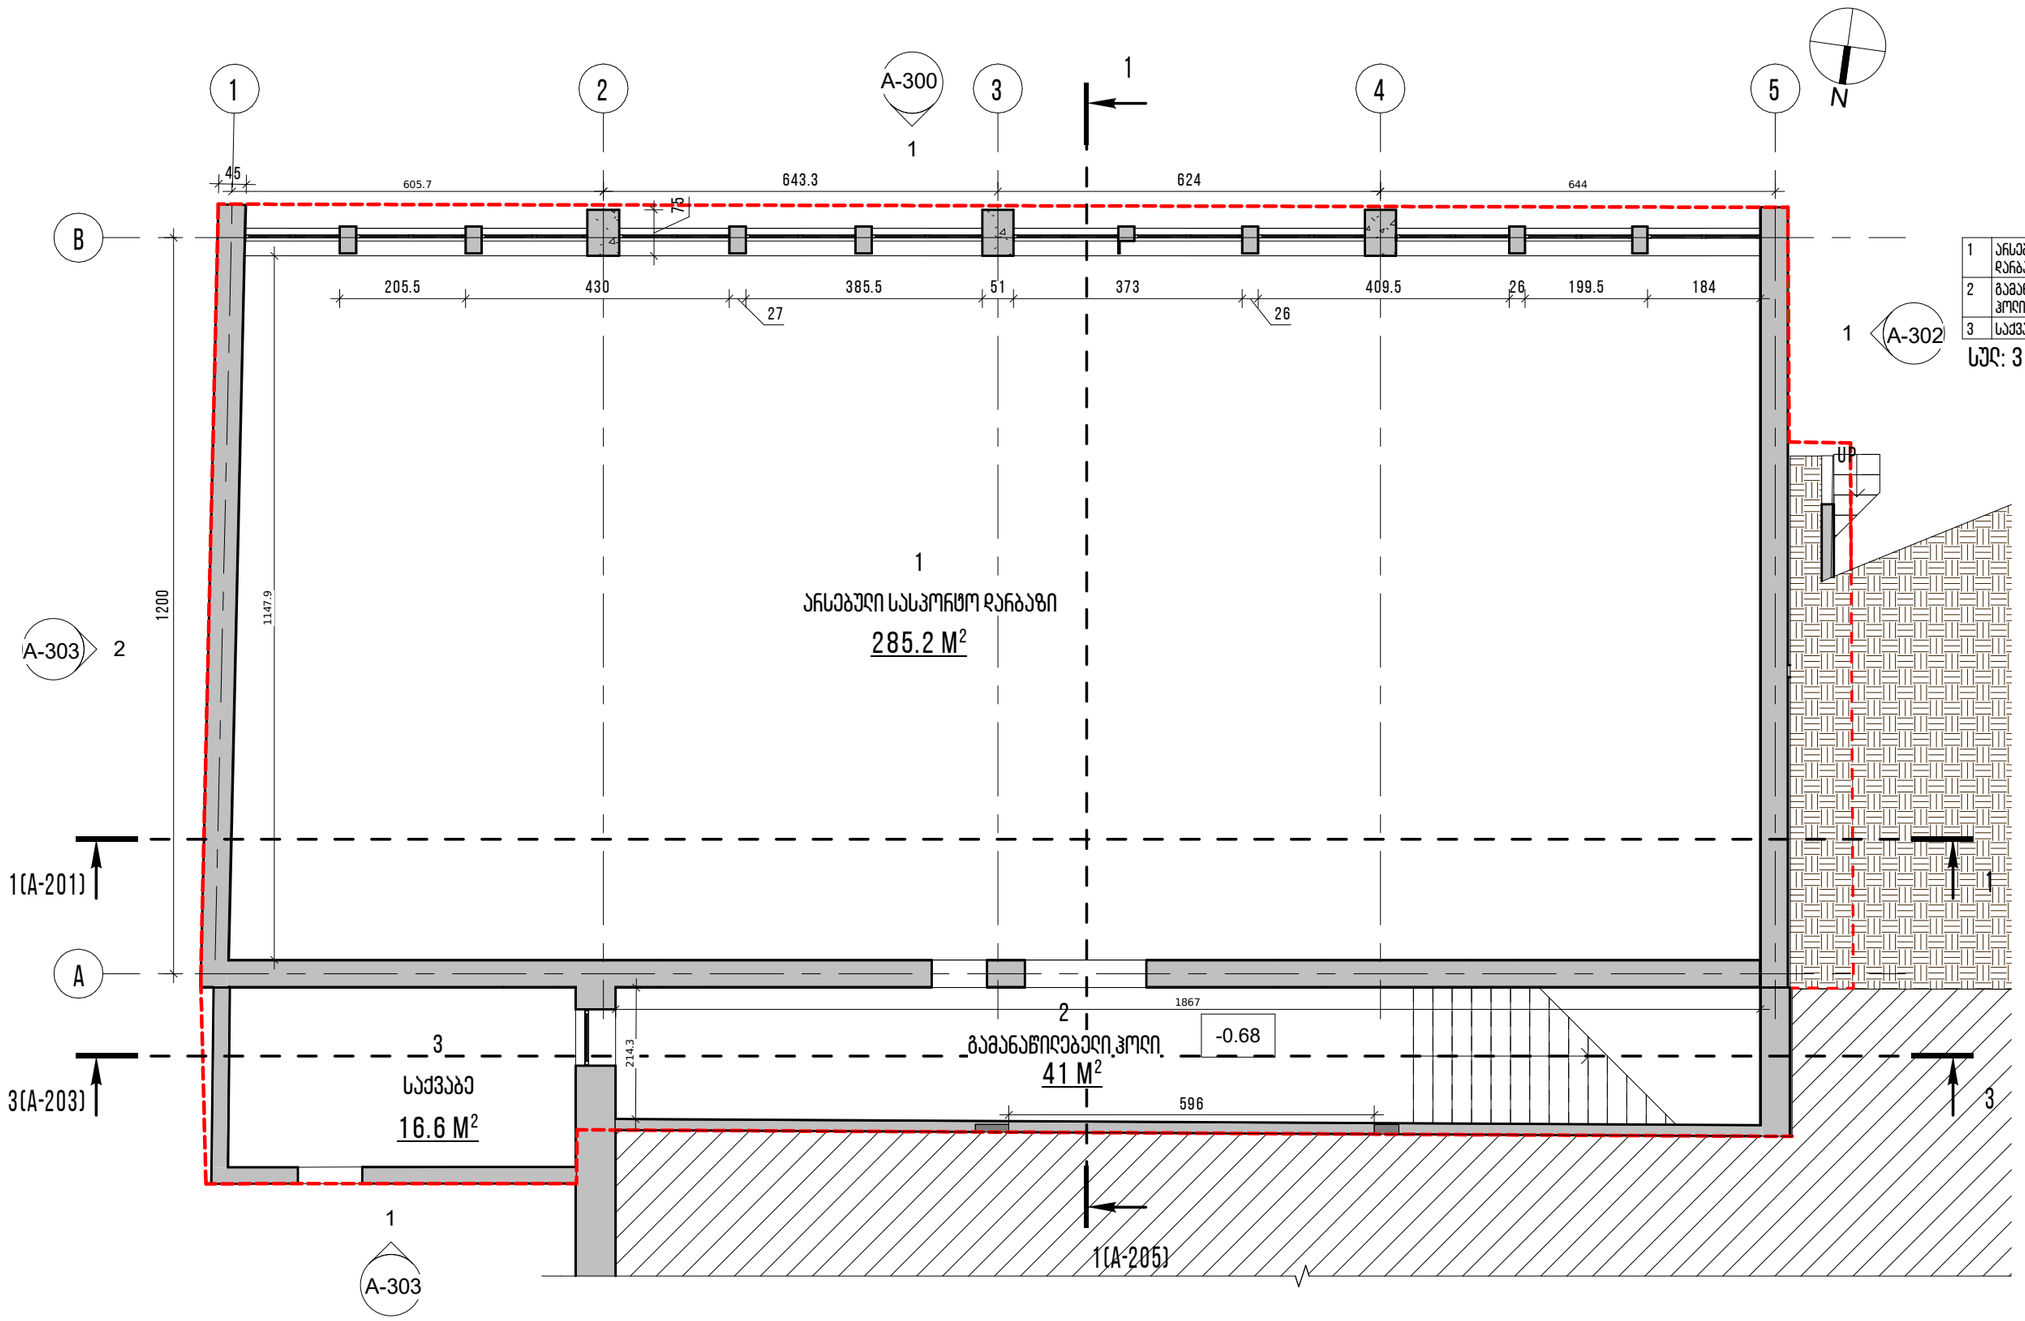

1	ᲐᲠᲡᲔᲑᲣᲚᲘ ᲡᲐᲡᲐᲮᲣᲠᲝ ᲓᲐᲠᲑᲐᲖᲘ	285.2
2	ᲒᲐᲛᲐᲜᲐᲬᲘᲚᲔᲑᲔᲚᲘ ᲰᲝᲚᲘ	41.0
3	ᲡᲐᲫᲕᲐᲑᲔ	16.6
ᲡᲣᲚ: 3		342.7

ᲞᲘᲠᲕᲔᲚᲘ ᲡᲐᲠᲗᲣᲚᲘ ᲐᲠᲡᲔᲑᲣᲚᲘ

1 : 100

ი.ჭ უჩა უჩავა

მობ.: + 995 555 361 601
WWW. UCHA-UCHAVA.AGENCY
UCHAVA.OFFICE@GMAIL.COM

ᲞᲠᲝᲔᲥᲢᲘᲡ ᲓᲐᲡᲐᲮᲔᲚᲔᲑᲐ PROJECT NAME	ᲤᲘᲚᲛᲜᲔᲡ ᲙᲚᲣᲑᲘ
ᲞᲠᲝᲔᲥᲢᲘᲡ ᲜᲝᲛᲔᲠᲘ PROJECT №	
ᲤᲐᲖᲐ PHASE	ᲡᲢᲐᲜᲓᲐᲠᲢᲣᲚᲘ
ᲓᲐᲛᲙᲕᲔᲗᲘ CLIENT	ᲨᲐᲡ ᲑᲠᲔᲜ ᲤᲘᲚᲛ
ᲞᲠᲝᲔᲥᲢᲘᲡ ᲛᲘᲡᲐᲛᲐᲠᲗᲘ PROJECT ADDRESS	ქ.ᲗᲑᲘᲚᲘᲡᲘ ᲛᲘᲪᲙᲔᲕᲘᲩᲘᲡ ქ. #19 ს. კ. 01.10.14.029.044
ᲜᲐᲮᲐᲖᲘᲡ ᲓᲐᲡᲐᲮᲔᲚᲔᲑᲐ TITLE	ᲞᲘᲠᲕᲔᲚᲘ ᲡᲐᲠᲗᲣᲚᲘ ᲐᲠᲡᲔᲑᲣᲚᲘ
ᲤᲝᲠᲛᲐᲢᲘ PAPER SIZE	A3
ᲛᲐᲡᲨᲢᲐᲑᲘ SCALE	1 : 100

ᲨᲔᲛᲡᲠᲣᲚᲔᲑᲔᲚᲘ		
ᲓᲘᲠᲔᲥᲢᲝᲠᲘ	Უ. ᲣᲩᲐᲕᲐ	
ᲛᲗ. ᲐᲠᲥᲘᲢᲔᲥᲢᲝᲠᲘ	Უ. ᲣᲩᲐᲕᲐ	
ᲓᲘᲖᲐᲘᲜᲔᲠᲘ		
ᲐᲠᲥᲘᲢᲔᲥᲢᲝᲠᲘ		
ᲐᲠᲥᲘᲢᲔᲥᲢᲝᲠᲘ		

ᲗᲐᲠᲘᲦᲘ
DATE
2023-08-07 1:58:19 AM

ᲤᲣᲜᲯᲘᲡ №
SHEET NO.
A-101

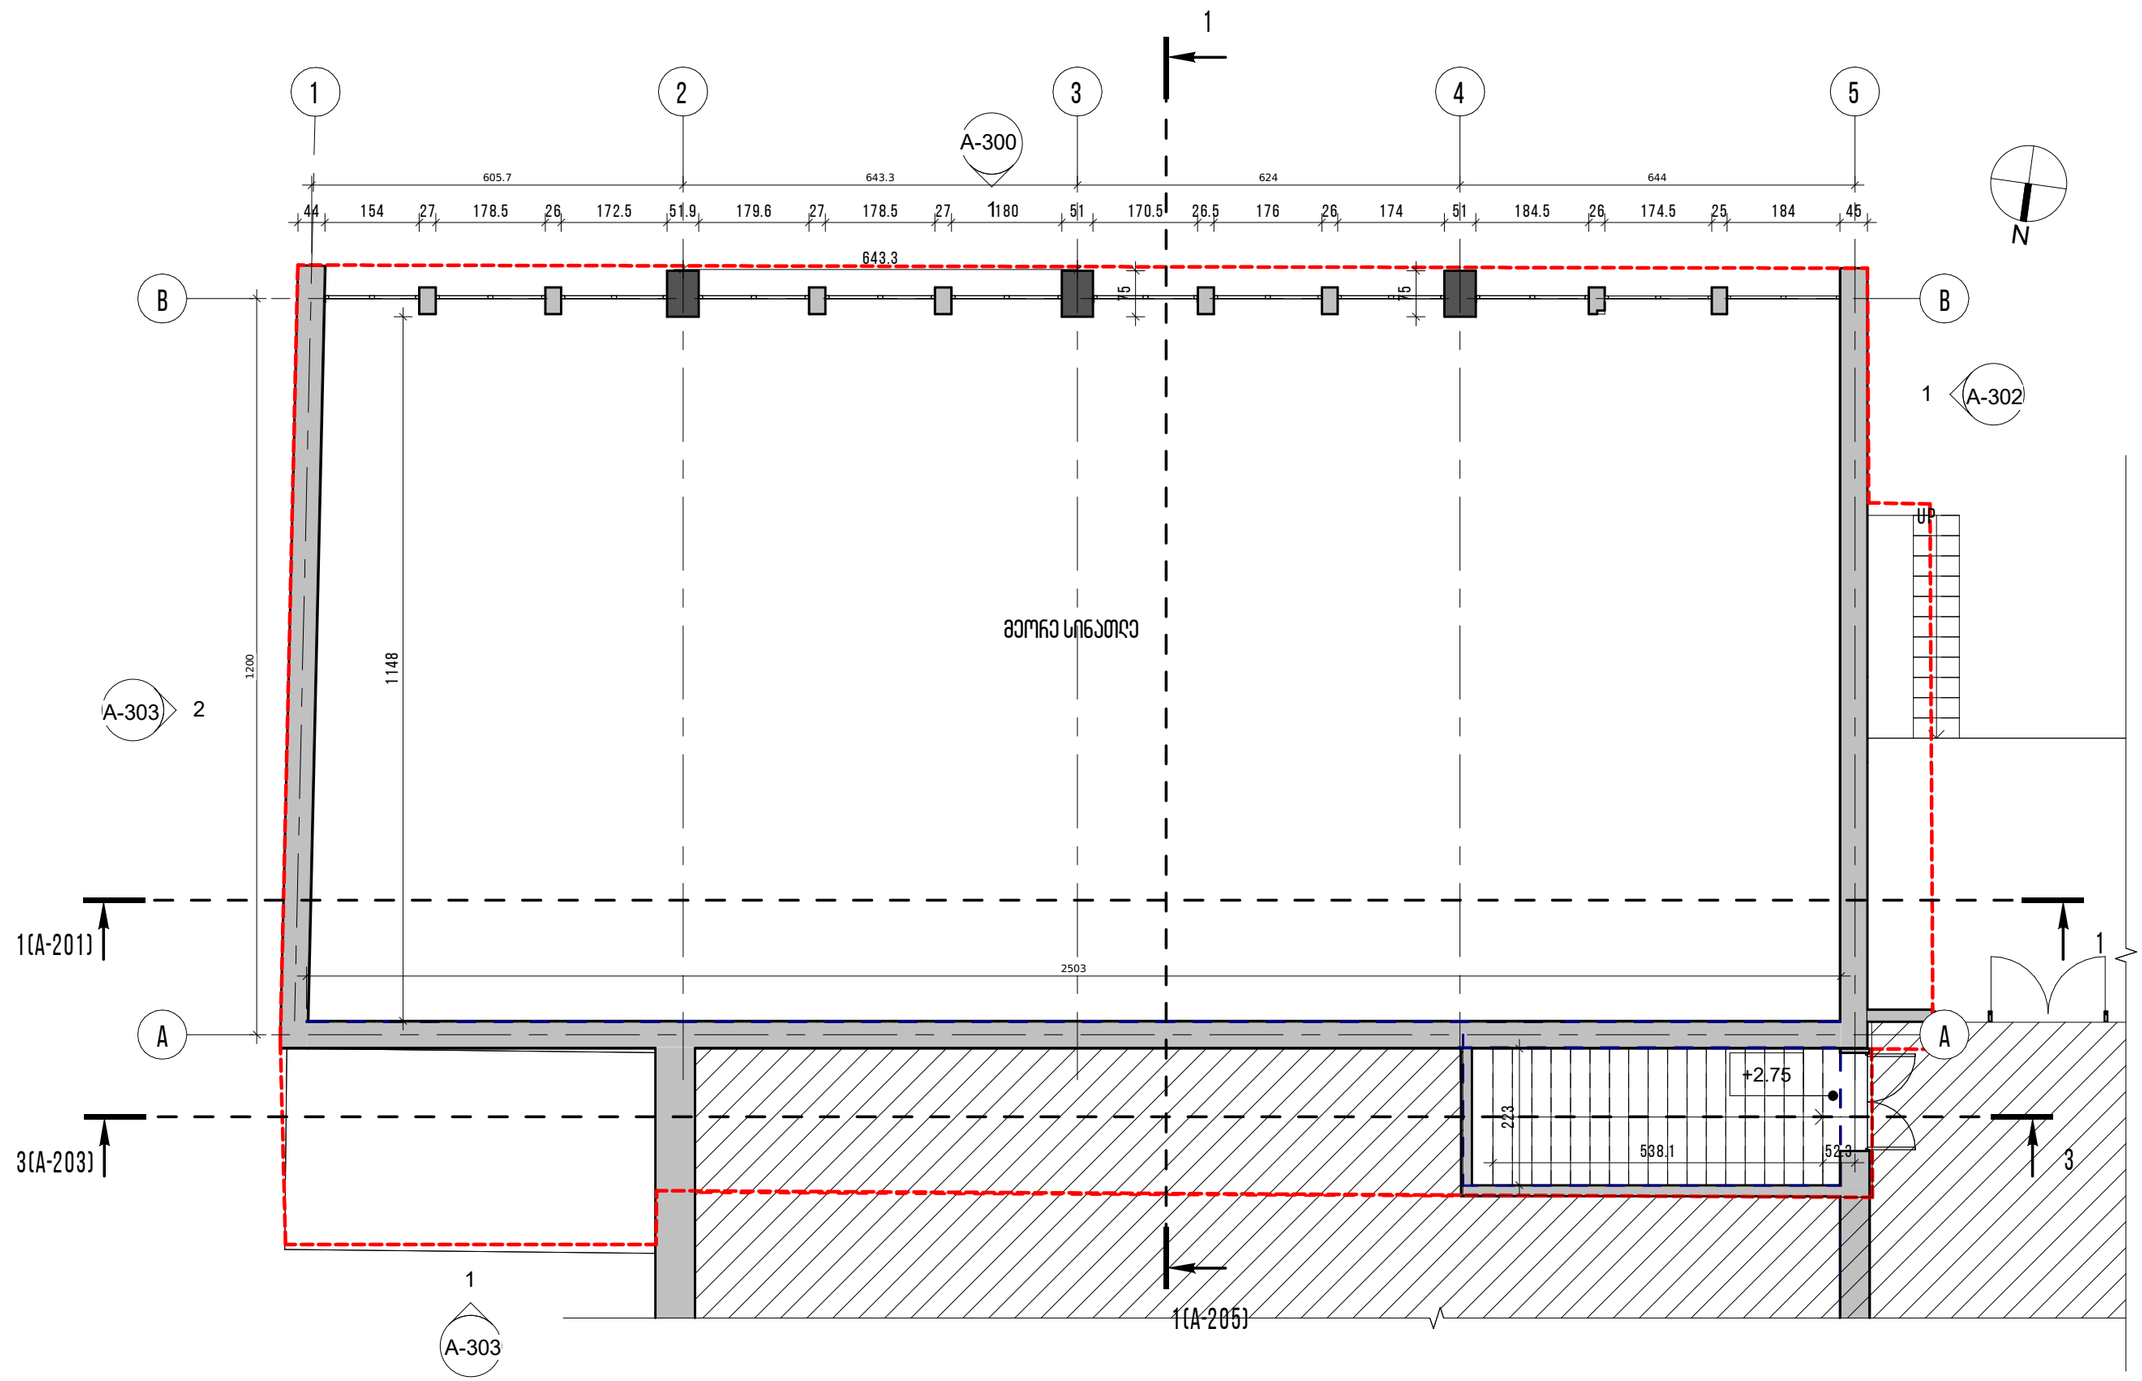

მეორე სართული არსებული

1 : 100

ი.მ უჩა უჩავა

მობ.: +995 555 361 601
WWW. UCHA-UCHAVA.AGENCY
UCHAVA.OFFICE@GMAIL.COM

პროექტის დასახელება PROJECT NAME	ფიცნეს კლუბი
პროექტის ნომერი PROJECT №	
ფაზა PHASE	სტანდარტული
დამკვეთი CLIENT	შპს ბრეინ ფიტ
პროექტის მისამართი PROJECT ADDRESS	ქ.თბილისი მიცკევიჩის ქ. #19 ს. კ. 01.10.14.029.044
ნახაზის დასახელება TITLE	მეორე სართული არსებული
ფორმატი PAPER SIZE	A3
მასშტაბი SCALE	1 : 100

შემსრულებელი		
დირექტორი	უ. უჩავა	
მთ. არქიტექტორი	უ. უჩავა	
დიზაინერი		
არქიტექტორი		
არქიტექტორი		

თარიღი
DATE
2023-08-07 1:58:20 AM

ფურცლის №
SHEET NO.
A-102

სახურავის გეგმა არსებული

1 : 100

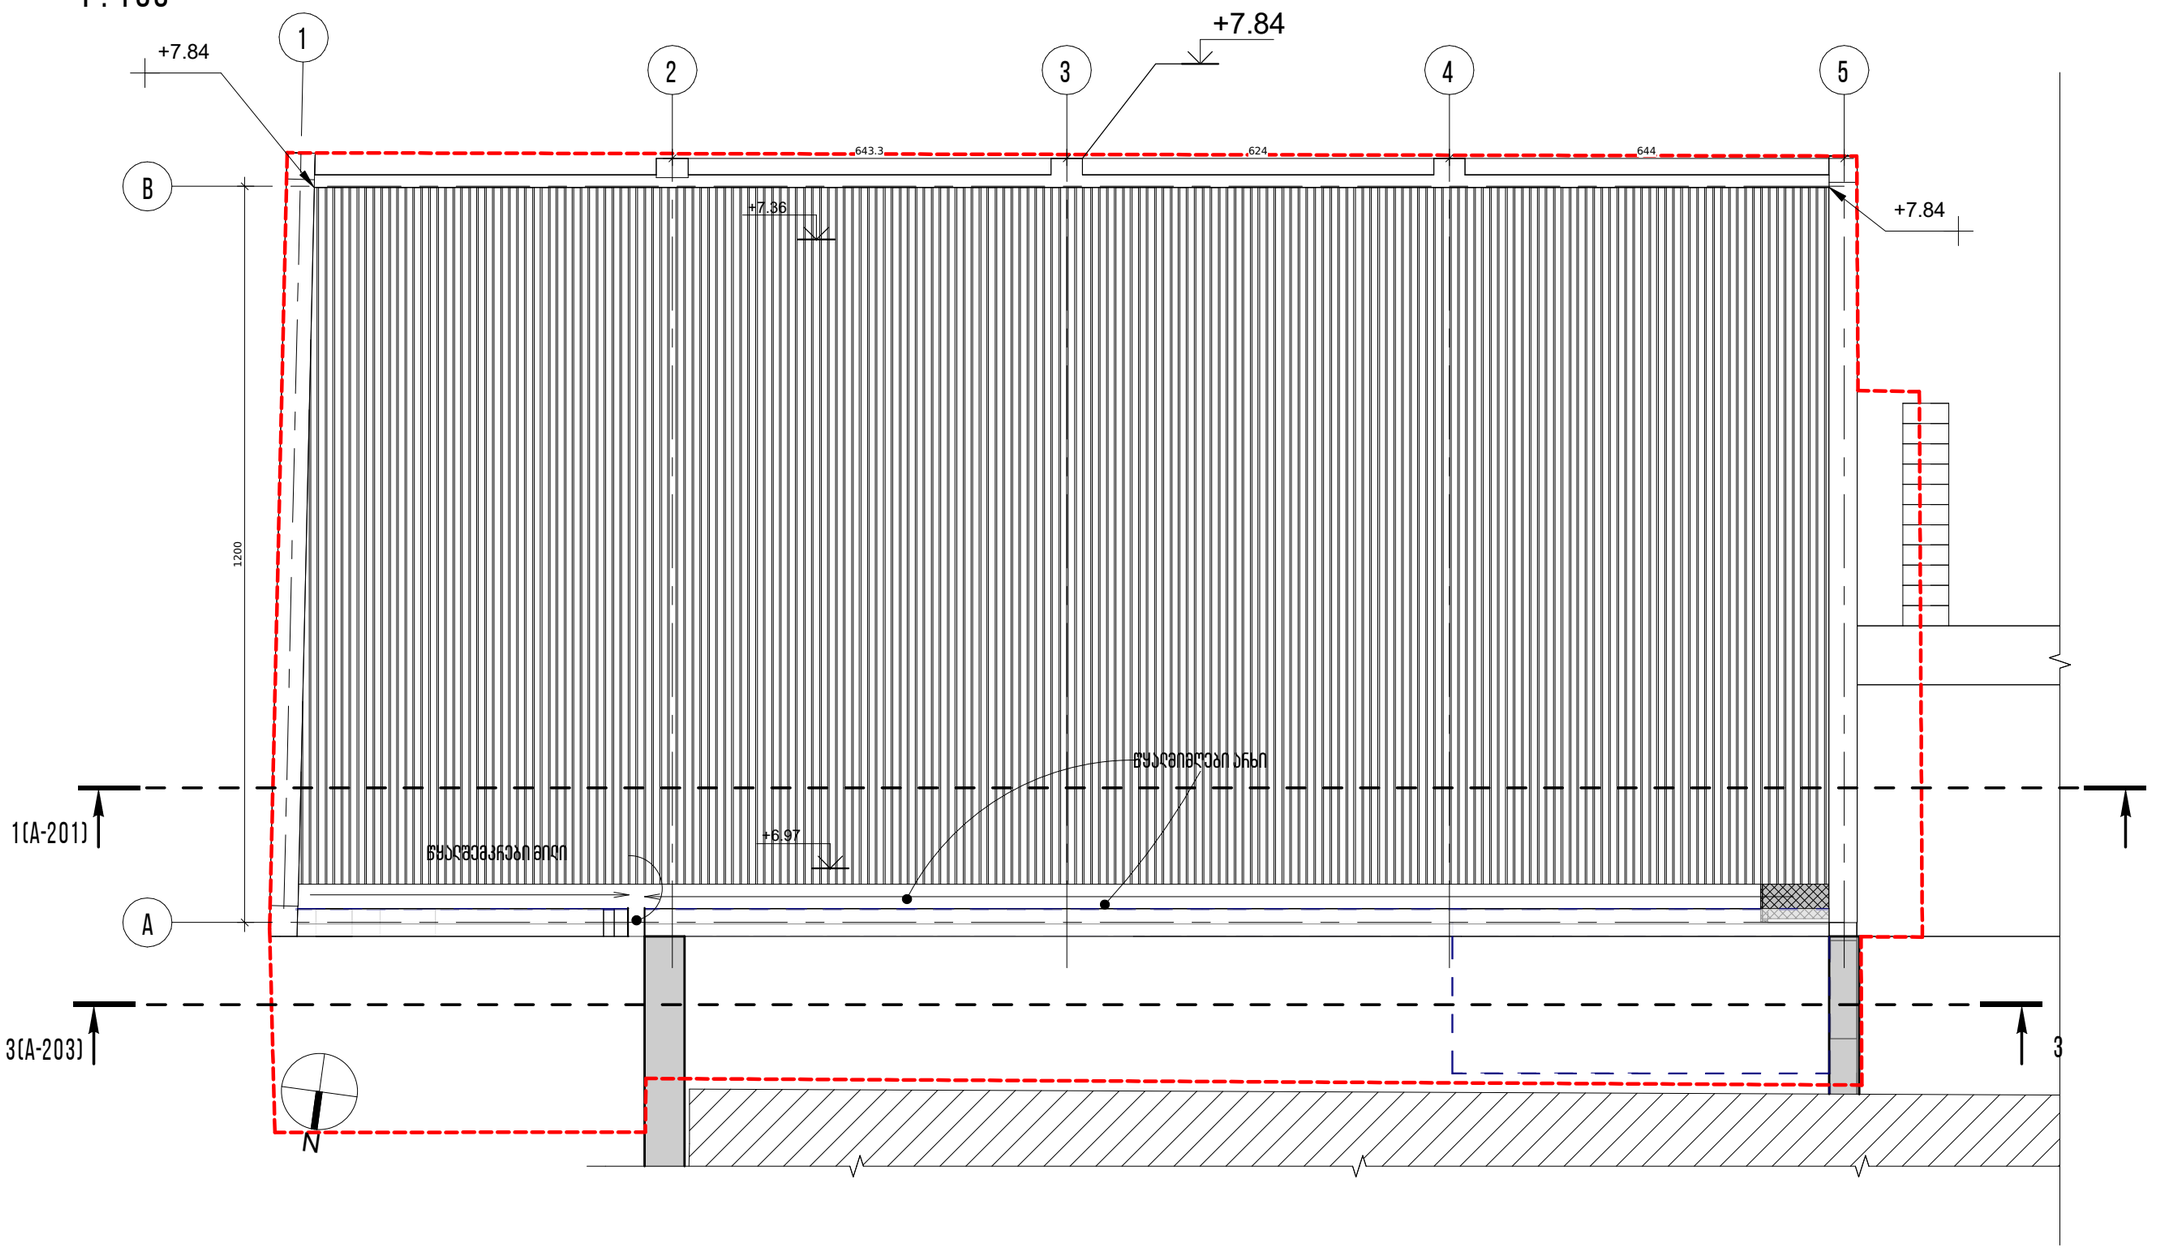

ი.მ უჩა უჩავა მობ.: +995 555 361 601 WWW. UCHA-UCHAVA.AGENCY UCHAVA.OFFICE@GMAIL.COM	პროექტის დასახელება PROJECT NAME ფიცნეს კლუბი	პროექტის ნომერი PROJECT № ფაზა PHASE სტანდარტული	დამკვეთი CLIENT შპს ბრეინ ფიტ	პროექტის მისამართი PROJECT ADDRESS ქ.თბილისი მიცკევიჩის ქ. #19 ს. კ. 01.10.14.029.044	ნახაზის დასახელება TITLE სახურავის გეგმა არსებული	ფორმატი PAPER SIZE A3 მასშტაბი SCALE 1 : 100	შემსრულებელი დირექტორი: უ. უჩავა მთ. არქიტექტორი: უ. უჩავა დიზაინერი არქიტექტორი არქიტექტორი	თარიღი DATE 2023-08-07 1:58:20 AM ფურცლის № SHEET NO. A-103	

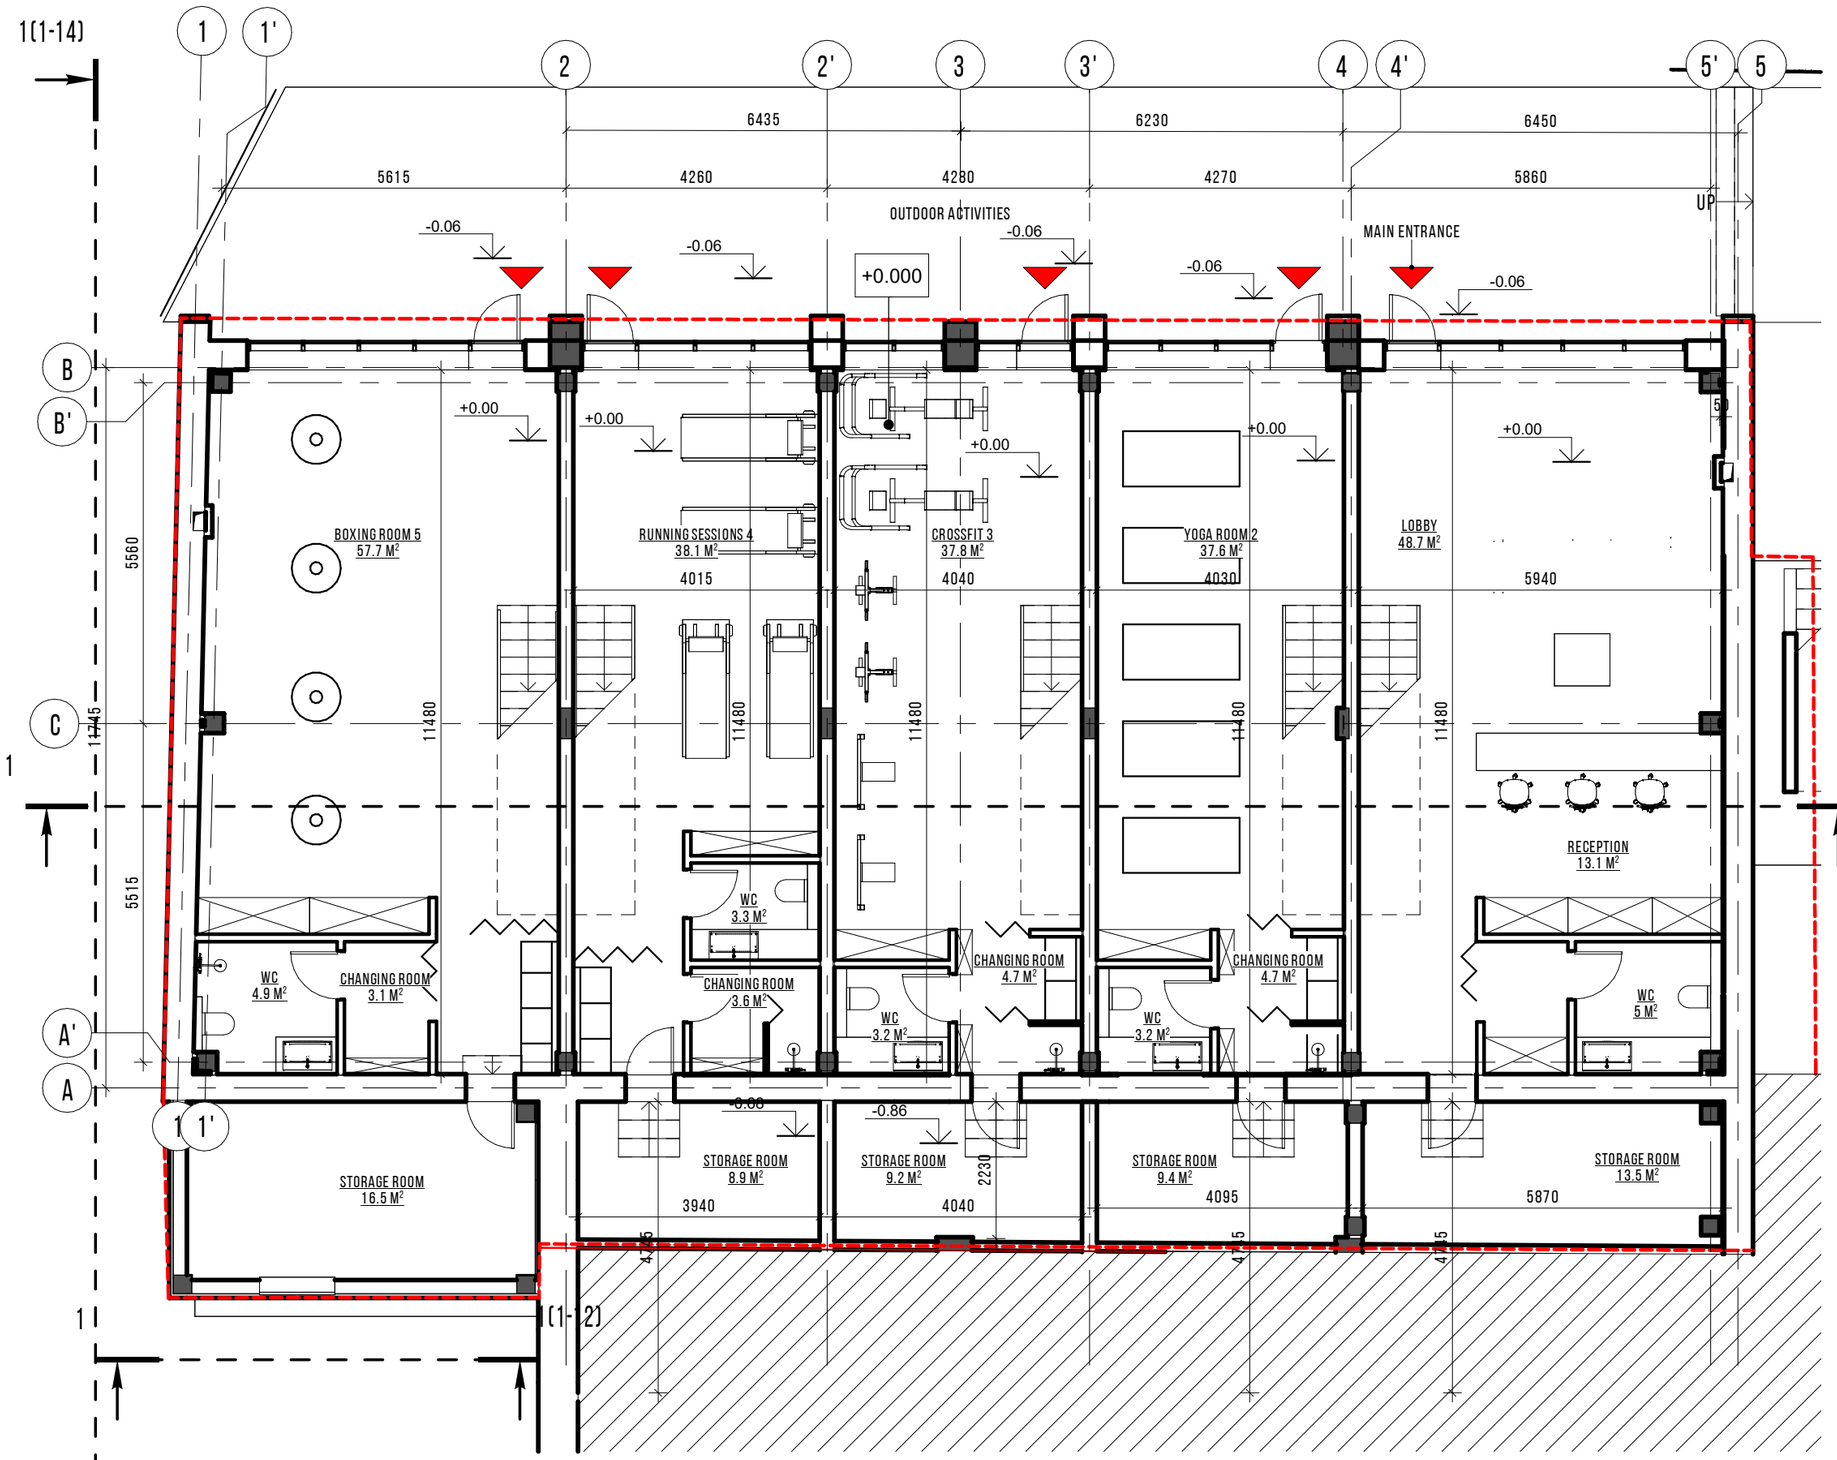

FIRST FLOOR ROOM SCHEDULE		
APP X	NAME	S
	LOBBY	48.7 M²
	STORAGE ROOM	13.5 M²
	RECEPTION	13.1 M²
	WC	5.0 M²
		80.4 M²
2	YOGA ROOM 2	37.6 M²
2	STORAGE ROOM	9.4 M²
2	CHANGING ROOM	4.7 M²
2	WC	3.2 M²
2		54.9 M²
3	CROSSFIT 3	37.8 M²
3	STORAGE ROOM	9.2 M²
3	CHANGING ROOM	4.7 M²
3	WC	3.2 M²
3		54.9 M²
4	RUNNING SESSIONS 4	38.1 M²
4	STORAGE ROOM	8.9 M²
4	CHANGING ROOM	3.6 M²
4	WC	3.3 M²
4		53.9 M²
5	BOXING ROOM 5	57.7 M²
5	STORAGE ROOM	16.5 M²
5	CHANGING ROOM	3.1 M²
5	WC	4.9 M²
5		82.3 M²
GRAND TOTAL: 20		326.5 M²

ი.მ უჩა უჩავა

მობ.: +995 555 361 601
WWW. UCHA-UCHAVA.AGENCY
UCHAVA.OFFICE@GMAIL.COM

პროექტის დასახელება
PROJECT NAME
ფიცნეს კლუბი

პროექტის ნომერი
PROJECT №

ფაზა
PHASE
სტანდარტული

დამკვეთი
CLIENT
შპს ბრეინ ფიტ

პროექტის მისამართი
PROJECT ADDRESS
ქ.თბილისი მიცკევიჩის ქ. #19
ს. კ. 01.10.14.029.044

ნახაზის დასახელება
TITLE
PLAN L1

ფორმატი
PAPER SIZE
A3

მასშტაბი
SCALE
1:100

შემსრულებელი		
დირექტორი	უ. უჩავა	
მთ. არქიტექტორი	უ. უჩავა	

MICKEVICHI
1ST FLOOR PLAN

თარიღი
DATE
2023-08-09 8:15:06 AM

ფურცლის №
SHEET NO.
SHEET
106 5

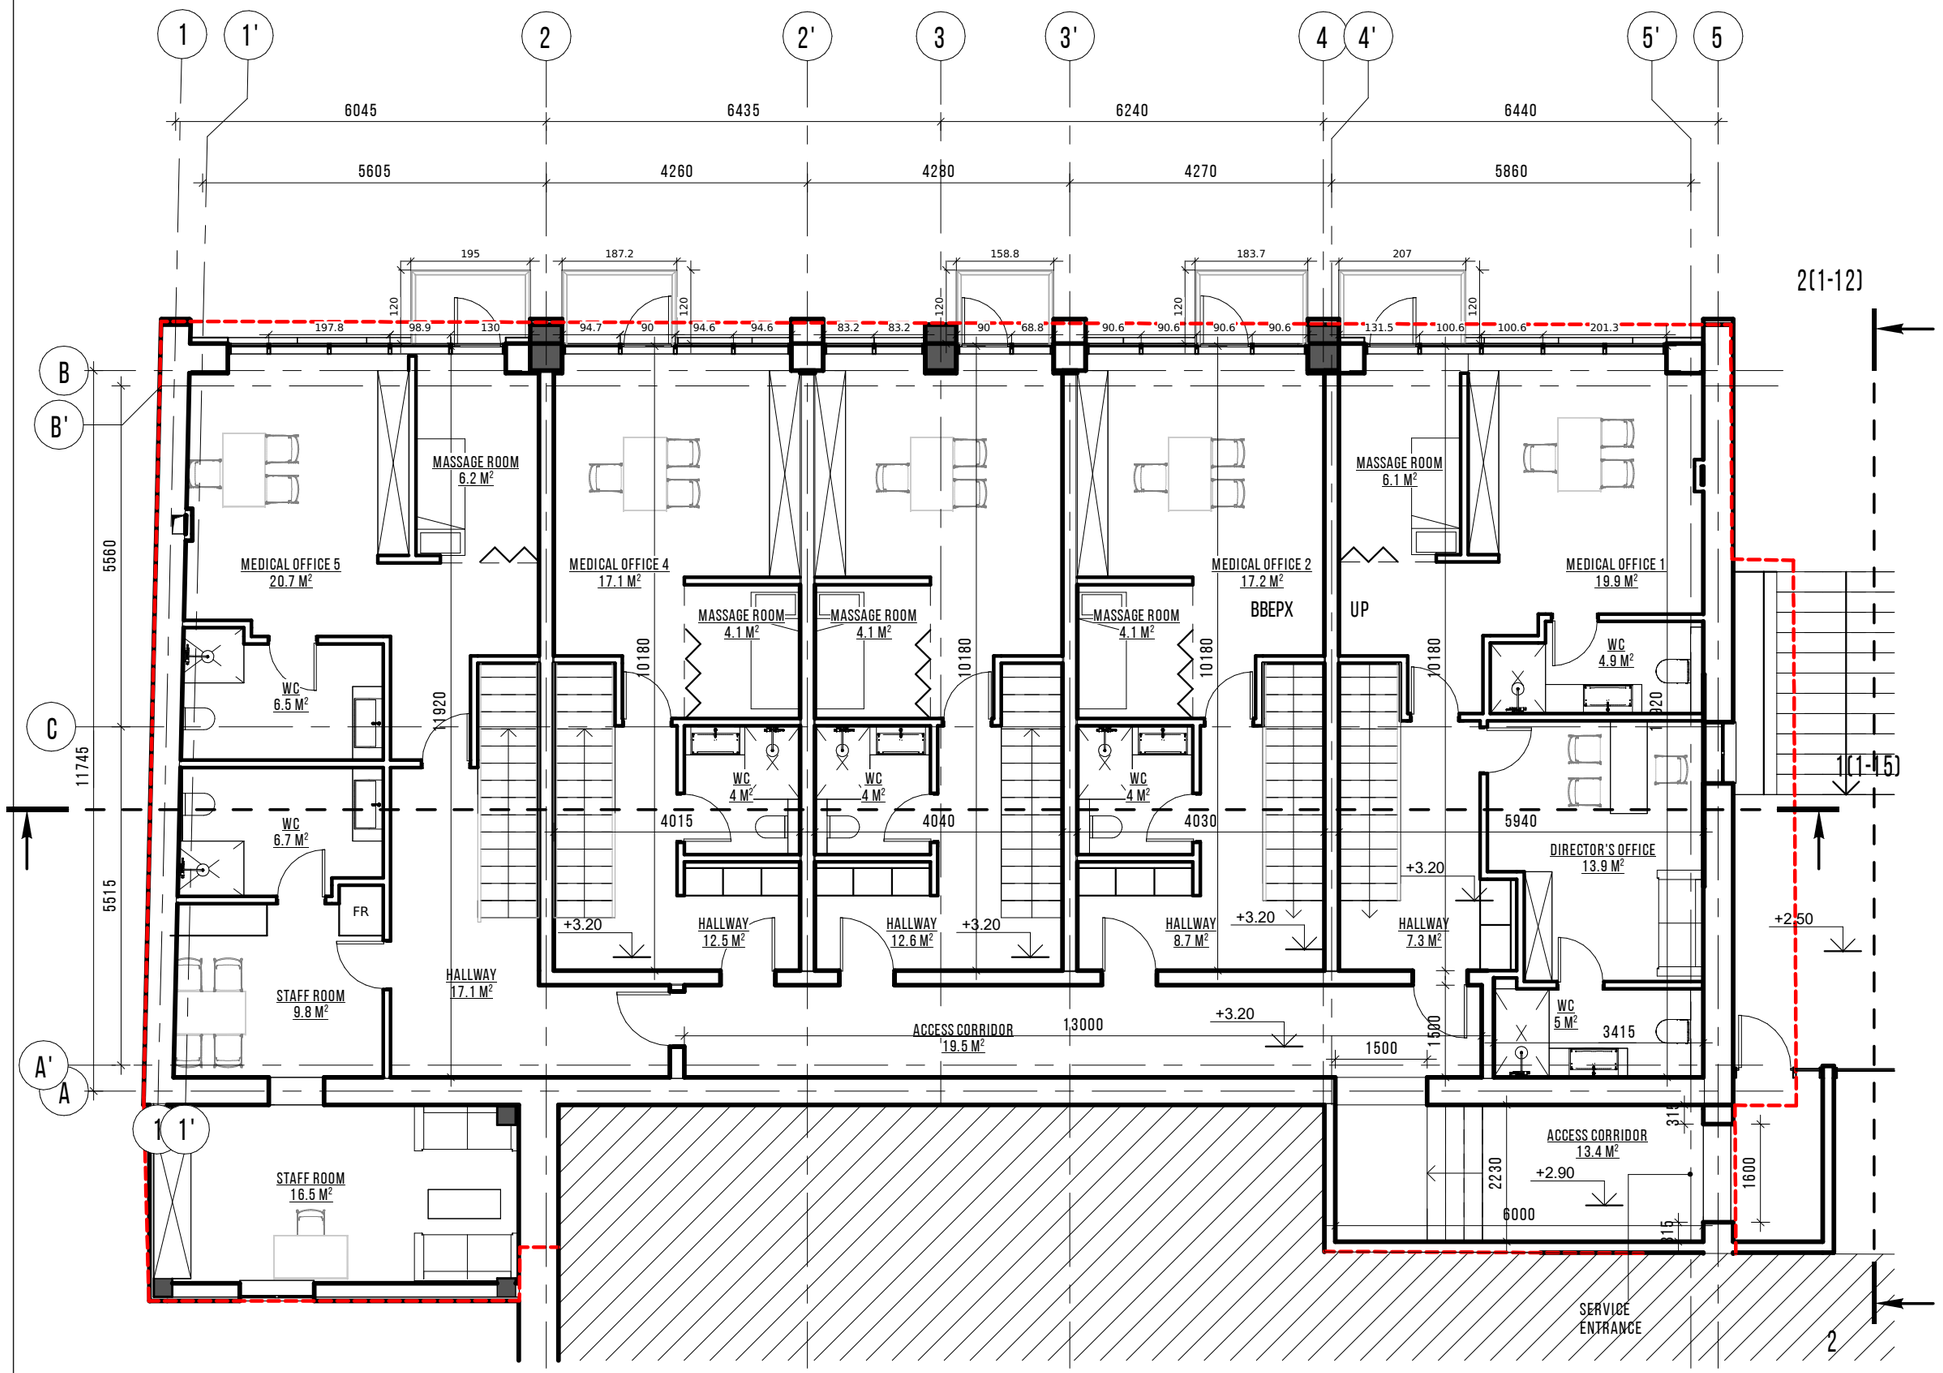

SECOND FLOOR ROOM SCHEDULE		
APP ☒	NAME	S
	ACCESS CORRIDOR	19.5 M²
	ACCESS CORRIDOR	13.4 M²
		32.9 M²
	STAFF ROOM	16.5 M²
	DIRECTOR'S OFFICE	13.9 M²
	STAFF ROOM	9.8 M²
	WC	6.7 M²
	WC	5.0 M²
		51.9 M²
1	HALLWAY	7.3 M²
1	MEDICAL OFFICE 1	19.9 M²
1	MEDICAL OFFICE 5	20.7 M²
1	MASSAGE ROOM	6.1 M²
1	WC	4.9 M²
1	WC	6.5 M²
1		65.4 M²
2	HALLWAY	8.7 M²
2	MEDICAL OFFICE 2	17.2 M²
2	MASSAGE ROOM	4.1 M²
2	WC	4.0 M²
2		34.0 M²
3	HALLWAY	12.6 M²
3	MEDICAL OFFICE 3	17.3 M²
3	MASSAGE ROOM	4.1 M²
3	WC	4.0 M²
3		38.0 M²
4	HALLWAY	12.5 M²
4	MEDICAL OFFICE 4	17.1 M²
4	MASSAGE ROOM	4.1 M²
4	WC	4.0 M²
4		37.7 M²
5	HALLWAY	17.1 M²
5	MASSAGE ROOM	6.2 M²
5		23.3 M²
GRAND TOTAL		283.2 M²

ი.მ უჩა უჩავა

მობ.: +995 555 361 601
WWW. UCHA-UCHAVA.AGENCY
UCHAVA.OFFICE@GMAIL.COM

პროექტის დასახელება
PROJECT NAME
ფიცნეს კლუბი

პროექტის ნომერი
PROJECT №

ფაზა
PHASE

დამკვეთი
CLIENT
შპს ბრეინ ფიტ

პროექტის მისამართი
PROJECT ADDRESS
ქ.თბილისი მიხკევიჩის ქ. #19
ს. კ. 01.10.14.029.044

ნახაზის დასახელება
TITLE
PLAN L2

ფორმატი
PAPER SIZE
A3

მასშტაბი
SCALE

შემსრულებელი
დირექტორი — უ. უჩავა
მთ. არქიტექტორი — უ. უჩავა

თარიღი
DATE
2023-08-09 8:15:08 AM

ფურცლის №
SHEET NO.
SHEET
107 6

MICKEVICHI
2 ND FLOOR PLAN