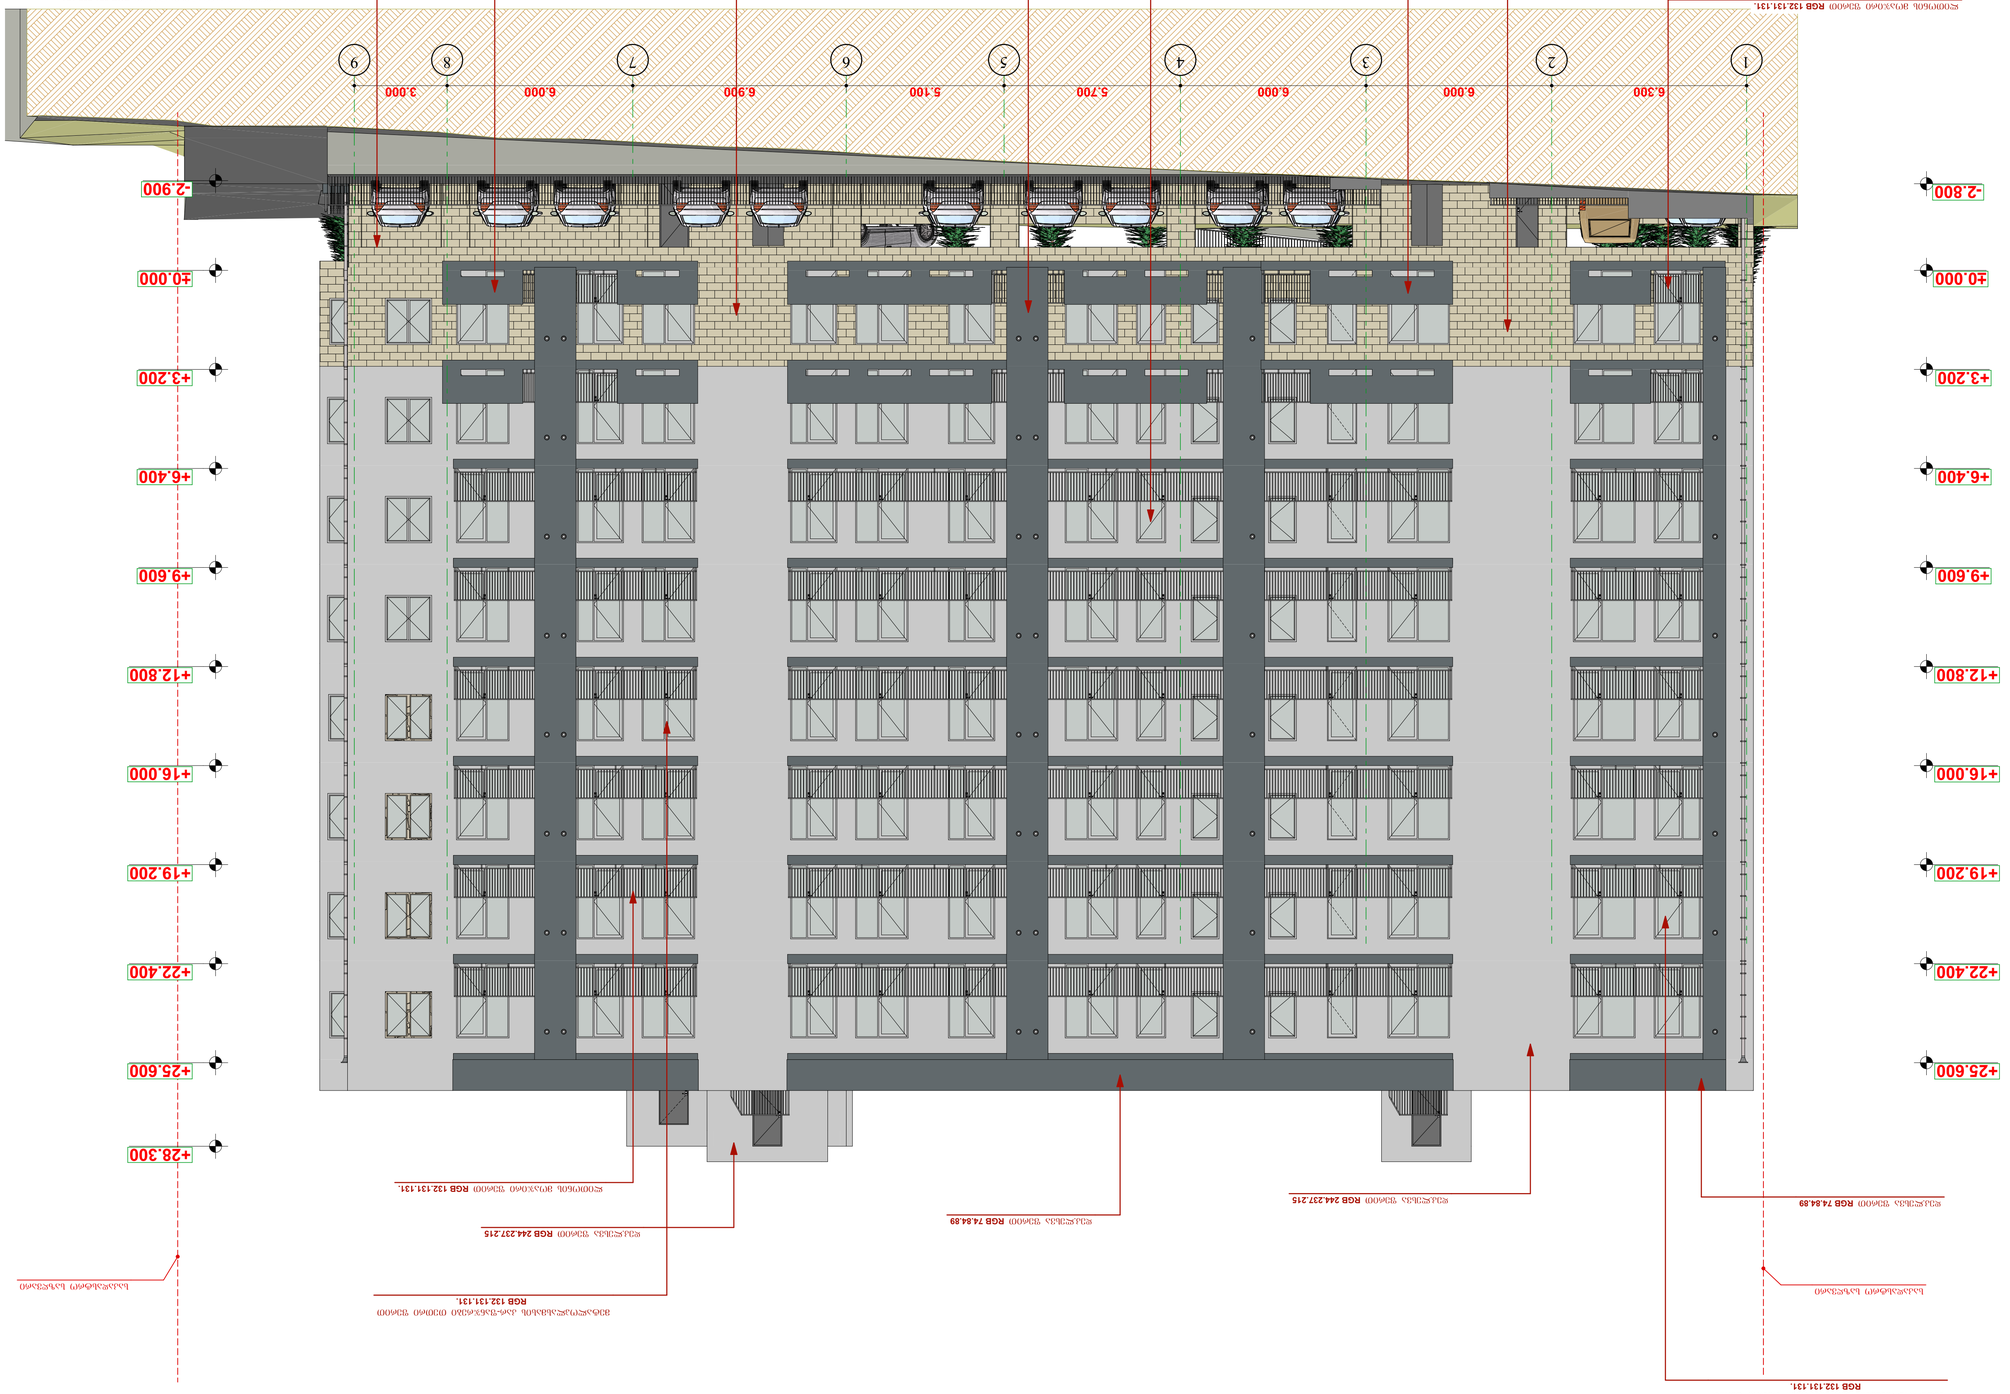

GSPublisherVersion 0.0.100.99

მასშტაბი

თარიღი

კოლონა

თარიღი

ხელმოწერა

კედელი

ტიხარი

გვარი

მისამართი

დირექტორი

1.ნახაზზე ზომები მოცემულია მეტრებში.

საკადასტრო საზღვარი

რიგელი

ტექნიკურ-ეკონომიკური მაჩვენებლები:

დამკვეთი

2.ნახაზის ყველა ცვლილება მშენებლობისას
შეთანხმებული უნდა იყოს პროექტის
ავტორთან.

პროექტის შეთანხმება

პროექტის სახელწოდება:

სტადია

თანამდებობა

პირობითი ნიშნები:

ფორმატი

ნახაზი:

A-1

შენიშვნები:

ავტორი

ღერძის ხაზი დიაფრაგმა

ჭრილის ხაზი

1:100

თათია მამულაშვილი-
ჩხეიძე

ქ. თბილისში, ქუჩა დემეტრე
თავდადებულის, #16ა-ს
მიმდებარედ (ს/კ01.10.06.006.234)

შპს "ბი-ემ-სი გეზი"

ფასადი ღერძებში 1-9
20.05.20

ავტორი დავით ბაირამაშვილი

კომპ. შესრულება ზ.მემანიშვილი

ფასადი ღერძებში 1-9

m 1:100

E

1-1

1 2 3 4 5 6 7 8 9

6.300 6.000 6.000 5.700 5.100 6.900 6.000 3.000

±0.000

+3.200

+6.400

+9.600

+12.800

+16.000

+19.200

+22.400

+25.600

-2.800 -2.900

±0.000

+3.200

+6.400

+9.600

+12.800

+16.000

+19.200

+22.400

+25.600

+28.300

საკადასტრო საზღვარი საკადასტრო საზღვარი

ლითონის მოაჯირი ფერით RGB 132.131.131.

ლითონის მოაჯირი ფერით RGB 132.131.131.

მეტალოპლასმასის კარ-ფანჯრები თეთრი ფერით
RGB 132.131.131.

მეტალოპლასმასის კარ-ფანჯრები თეთრი ფერით
RGB 132.131.131.

მეტალოპლასმასის კარ-ფანჯრები თეთრი ფერით
RGB 132.131.131.

დეკ.ფილები (ტრავერტინი) ფერით RGB 221.208.184

დეკ.ფილები (ტრავერტინი) ფერით RGB 221.208.184

დეკ.ფილები (ტრავერტინი) ფერით RGB 221.208.184

დეკ.ლესვა ფერით RGB 244.237.215

დეკ.ლესვა ფერით RGB 244.237.215

დეკ.ლესვა ფერით RGB 74.84.89

დეკ.ლესვა ფერით RGB 74.84.89

დეკ.ლესვა ფერით RGB 74.84.89

დეკ.ლესვა ფერით RGB 74.84.89

დეკ.ლესვა ფერით RGB 74.84.89

მრავალბინიანი საცხოვრებელი სახლი

მიწის ნაკვეთის ფართობი 1759(კვ.მ)

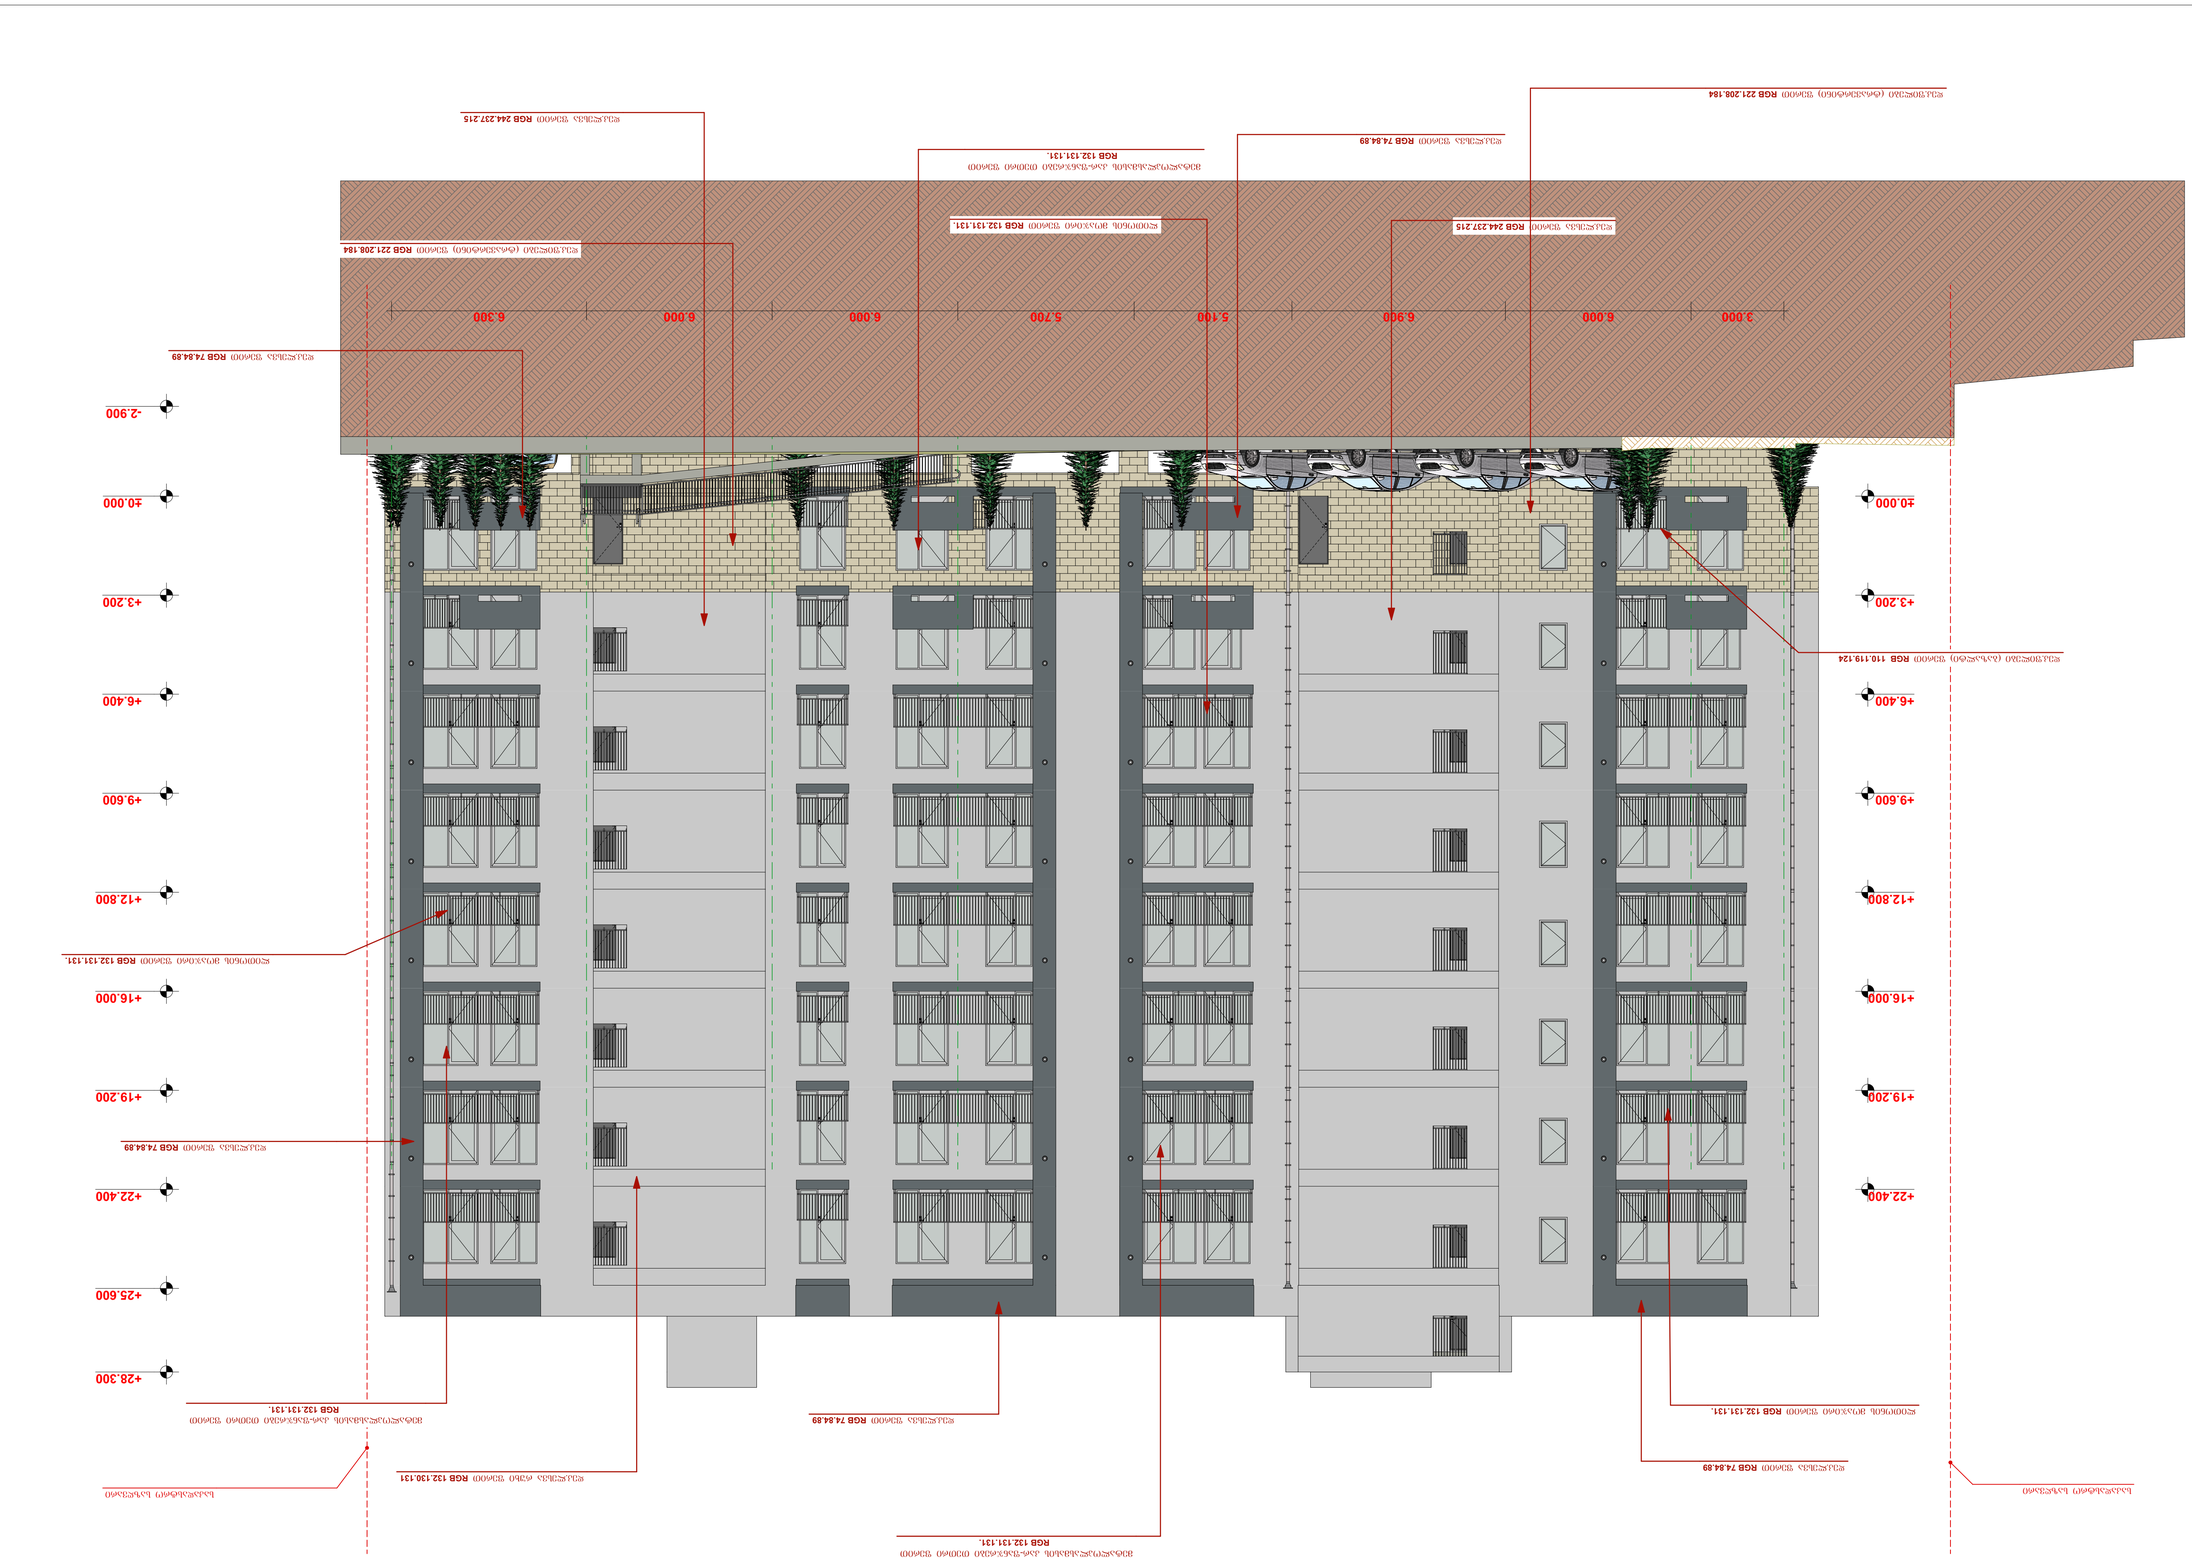

GSPublisherVersion 0.0.100.99

მასშტაბი

თარიღი

კოლონა

თარიღი

ხელმოწერა

კედელი

ტიხარი

გვარი

მისამართი

დირექტორი

1.ნახაზზე ზომები მოცემულია მეტრებში.

საკადასტრო საზღვარი

რიგელი

ტექნიკურ-ეკონომიკური მაჩვენებლები:

დამკვეთი

2.ნახაზის ყველა ცვლილება მშენებლობისას
შეთანხმებული უნდა იყოს პროექტის
ავტორთან.

პროექტის შეთანხმება

პროექტის სახელწოდება:

სტადია

თანამდებობა

პირობითი ნიშნები:

ფორმატი

ნახაზი:

A-1

შენიშვნები:

ავტორი

ღერძის ხაზი დიაფრაგმა

ჭრილის ხაზი

1:100

თათია მამულაშვილი-
ჩხეიძე

ქ. თბილისში, ქუჩა დემეტრე
თავდადებულის, #16ა-ს
მიმდებარედ (ს/კ01.10.06.006.234)

შპს "ბი-ემ-სი გეზი"

ფასადი ღერძებში 9-1
20.05.20

ავტორი დავით ბაირამაშვილი

კომპ. შესრულება ზ.მემანიშვილი

ფასადი ღერძებში 9-1 მ 1:100

E

1-1

9 8 7 6 5 4 3 2 1

3.000 6.000 6.900 5.100 5.700 6.000 6.000 6.300

±0.000

+3.200

+6.400

+9.600

+12.800

+16.000

+19.200

+22.400

-2.900

±0.000

+3.200

+6.400

+9.600

+12.800

+16.000

+19.200

+22.400

+25.600

+28.300

საკადასტრო საზღვარი საკადასტრო საზღვარი

დეკ.ლესვა რუხი ფერით RGB 132.130.131

დეკ.ფილები (ბაზალტი) ფერით RGB 110.119.124

ლითონის მოაჯირი ფერით RGB 132.131.131.

ლითონის მოაჯირი ფერით RGB 132.131.131.

ლითონის მოაჯირი ფერით RGB 132.131.131.

მეტალოპლასმასის კარ-ფანჯრები თეთრი ფერით
RGB 132.131.131.

მეტალოპლასმასის კარ-ფანჯრები თეთრი ფერით
RGB 132.131.131.

მეტალოპლასმასის კარ-ფანჯრები თეთრი ფერით
RGB 132.131.131.

დეკ.ლესვა ფერით RGB 74.84.89

დეკ.ლესვა ფერით RGB 74.84.89

დეკ.ლესვა ფერით RGB 74.84.89

დეკ.ლესვა ფერით RGB 74.84.89

დეკ.ლესვა ფერით RGB 74.84.89

დეკ.ლესვა ფერით RGB 244.237.215

დეკ.ლესვა ფერით RGB 244.237.215

დეკ.ფილები (ტრავერტინი) ფერით RGB 221.208.184

დეკ.ფილები (ტრავერტინი) ფერით RGB 221.208.184

მრავალბინიანი საცხოვრებელი სახლი

მიწის ნაკვეთის ფართობი 1759(კვ.მ)

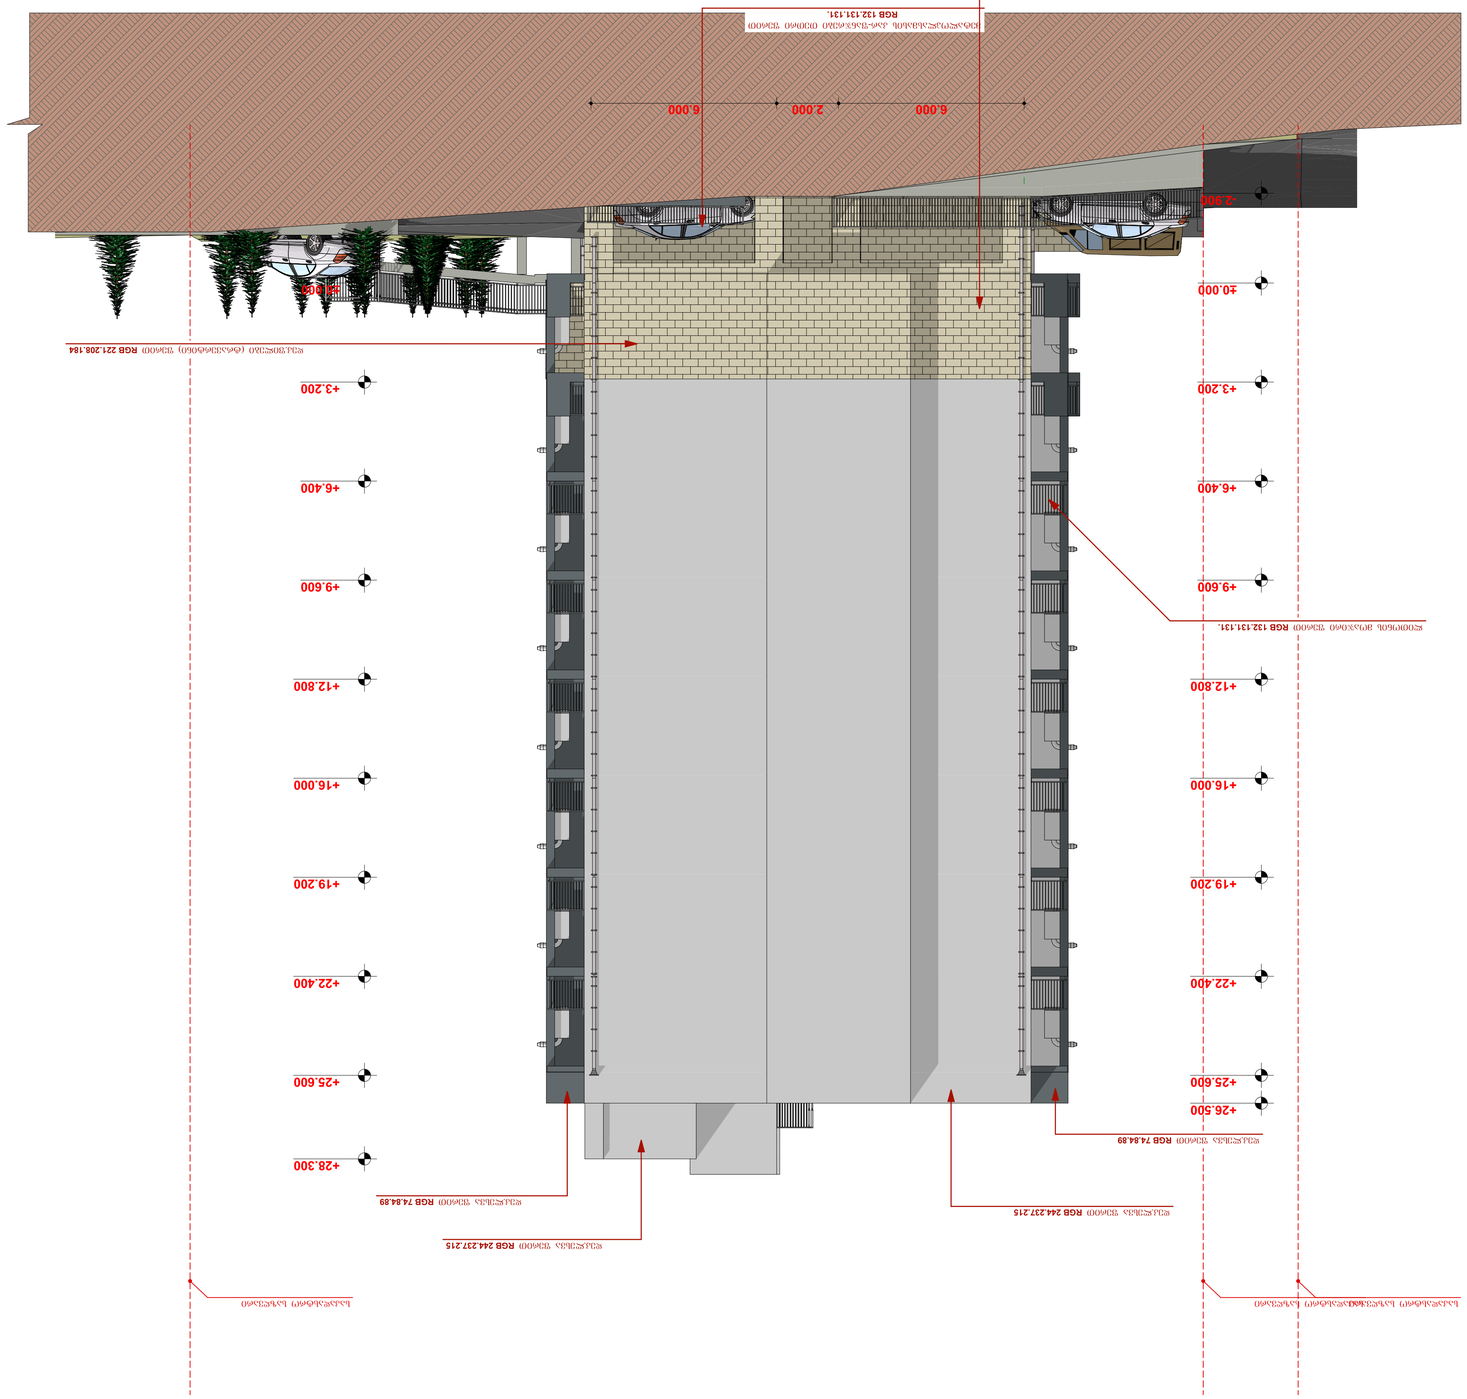

GSPublisherVersion 0.0.100.99

მასშტაბი

თარიღი

კოლონა

თარიღი

ხელმოწერა

კედელი

ტიხარი

გვარი

მისამართი

დირექტორი

1.ნახაზზე ზომები მოცემულია მეტრებში.

საკადასტრო საზღვარი

რიგელი

ტექნიკურ-ეკონომიკური მაჩვენებლები:

დამკვეთი

2.ნახაზის ყველა ცვლილება მშენებლობისას
შეთანხმებული უნდა იყოს პროექტის
ავტორთან.

პროექტის შეთანხმება

პროექტის სახელწოდება:

სტადია

თანამდებობა

პირობითი ნიშნები:

ფორმატი

ნახაზი:

A-1

შენიშვნები:

ავტორი

ღერძის ხაზი დიაფრაგმა

ჭრილის ხაზი

1:100

თათია მამულაშვილი-
ჩხეიძე

ქ. თბილისში, ქუჩა დემეტრე
თავდადებულის, #16ა-ს
მიმდებარედ (ს/კ01.10.06.006.234)

შპს "ბი-ემ-სი გეზი"

ფასადი ღერძებში ა-დ
20.05.20

ავტორი დავით ბაირამაშვილი

კომპ. შესრულება ზ.მემანიშვილი

ფასადი ღერძებში ა-დ მ 1:100

E

1-1

a b g d

6.000 2.000 6.000

-2.900

±0.000

+3.200

+6.400

+9.600

+12.800

+16.000

+19.200

+22.400

+25.600

+26.500

±0.000

+3.200

+6.400

+9.600

+12.800

+16.000

+19.200

+22.400

+25.600

+28.300

საკადასტრო საზღვარი საკადასტრო საზღვარი საკადასტრო საზღვარი

ლითონის მოაჯირი ფერით RGB 132.131.131.

მეტალოპლასმასის კარ-ფანჯრები თეთრი ფერით
RGB 132.131.131.

დეკ.ფილები (ტრავერტინი) ფერით RGB 221.208.184

დეკ.ფილები (ტრავერტინი) ფერით RGB 221.208.184

დეკ.ლესვა ფერით RGB 74.84.89

დეკ.ლესვა ფერით RGB 74.84.89

დეკ.ლესვა ფერით RGB 244.237.215

დეკ.ლესვა ფერით RGB 244.237.215

მრავალბინიანი საცხოვრებელი სახლი

მიწის ნაკვეთის ფართობი 1759(კვ.მ)

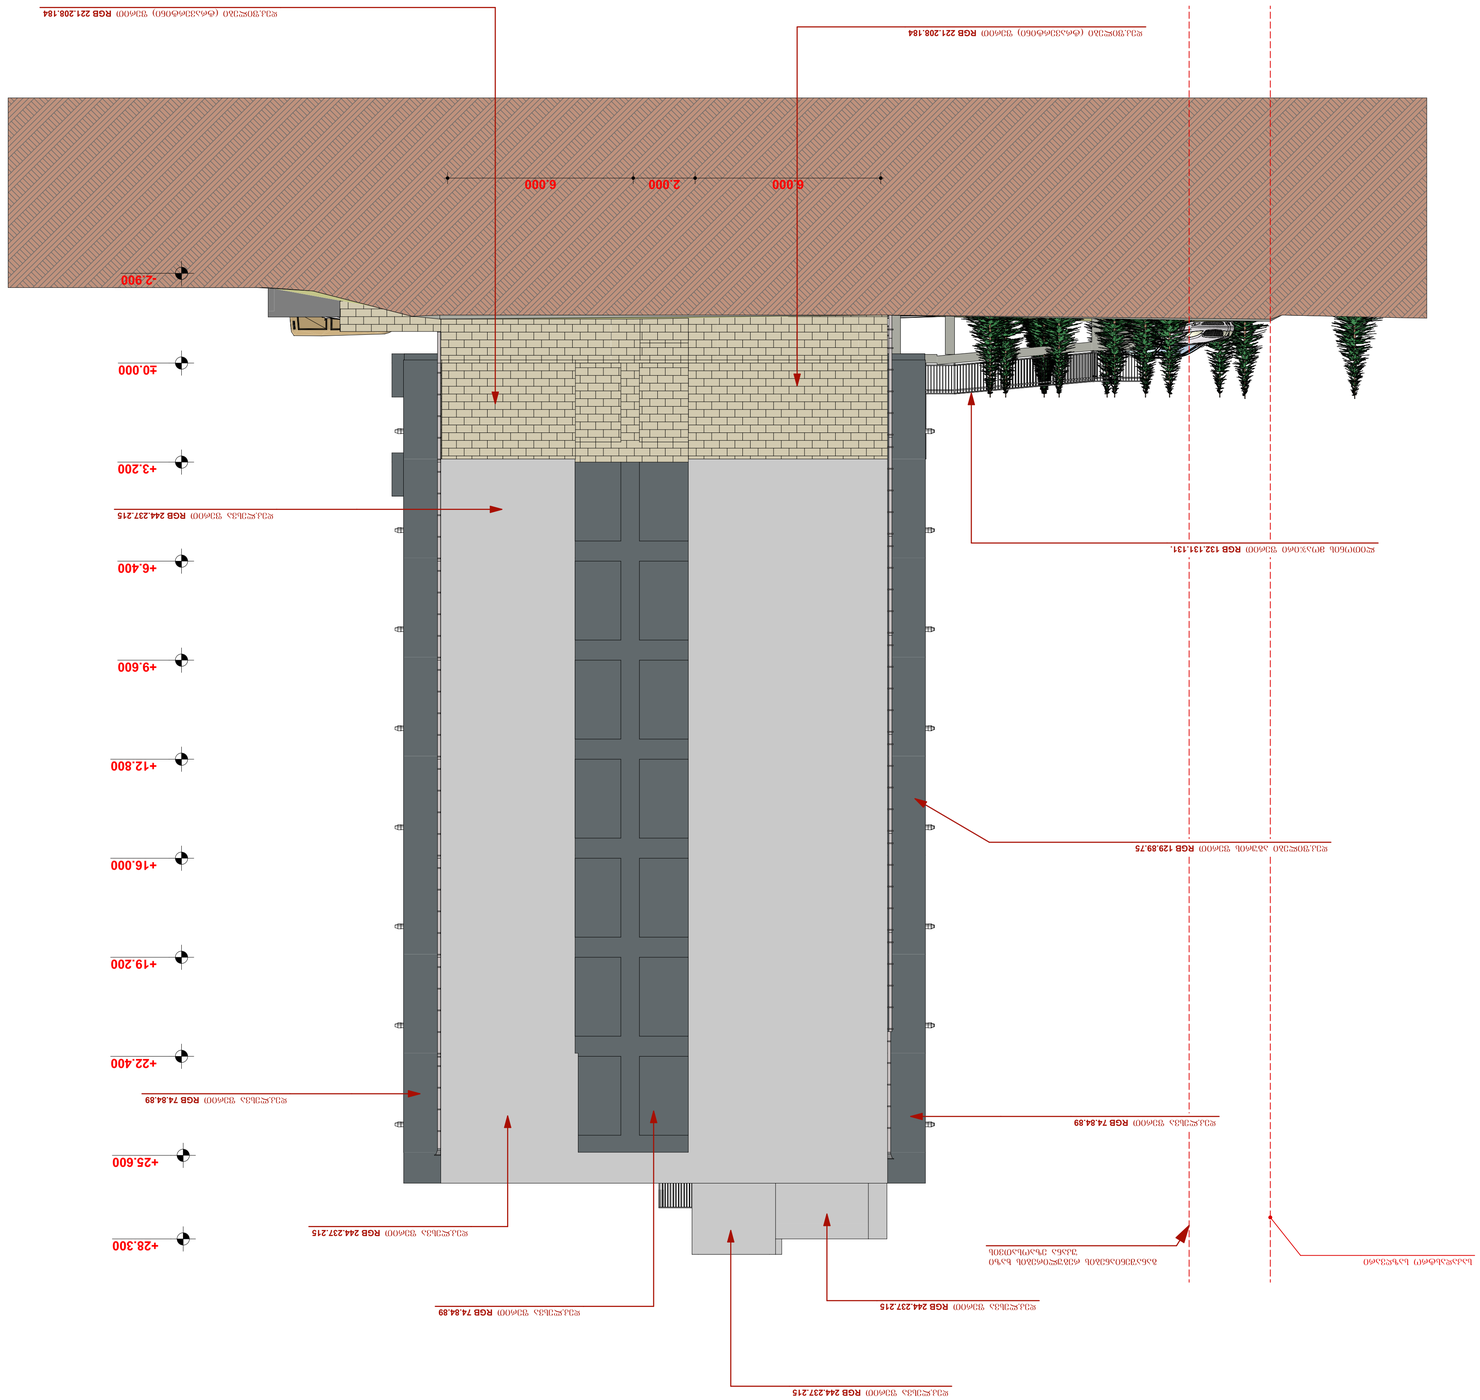

GSPublisherVersion 0.0.100.99

მასშტაბი

თარიღი

კოლონა

თარიღი

ხელმოწერა

კედელი

ტიხარი

გვარი

მისამართი

დირექტორი

1.ნახაზზე ზომები მოცემულია მეტრებში.

საკადასტრო საზღვარი

რიგელი

ტექნიკურ-ეკონომიკური მაჩვენებლები:

დამკვეთი

2.ნახაზის ყველა ცვლილება მშენებლობისას
შეთანხმებული უნდა იყოს პროექტის
ავტორთან.

პროექტის შეთანხმება

პროექტის სახელწოდება:

სტადია

თანამდებობა

პირობითი ნიშნები:

ფორმატი

ნახაზი:

A-1

შენიშვნები:

ავტორი

ღერძის ხაზი დიაფრაგმა

ჭრილის ხაზი

1:100

თათია მამულაშვილი-
ჩხეიძე

ქ. თბილისში, ქუჩა დემეტრე
თავდადებულის, #16ა-ს
მიმდებარედ (ს/კ01.10.06.006.234)

შპს "ბი-ემ-სი გეზი"

ფასადი ღერძებში დ-ა
20.05.20

ავტორი დავით ბაირამაშვილი

კომპ. შესრულება ზ.მემანიშვილი

ფასადი ღერძებში დ-ა მ 1:100

E

1-1

d g b a

6.000 2.000 6.000

-2.900

±0.000

+3.200

+6.400

+9.600

+12.800

+16.000

+19.200

+22.400

+25.600

+28.300

საკადასტრო საზღვარი განაშენიანების რეგულირების ხაზი
უკანა ეზაოსათვის

დეკ.ფილები აგურის ფერით RGB 129.89.75

ლითონის მოაჯირი ფერით RGB 132.131.131.

დეკ.ლესვა ფერით RGB 74.84.89

დეკ.ლესვა ფერით RGB 74.84.89

დეკ.ლესვა ფერით RGB 74.84.89

დეკ.ლესვა ფერით RGB 244.237.215

დეკ.ლესვა ფერით RGB 244.237.215

დეკ.ლესვა ფერით RGB 244.237.215

დეკ.ლესვა ფერით RGB 244.237.215

დეკ.ფილები (ტრავერტინი) ფერით RGB 221.208.184

დეკ.ფილები (ტრავერტინი) ფერით RGB 221.208.184

მრავალბინიანი საცხოვრებელი სახლი

მიწის ნაკვეთის ფართობი 1759(კვ.მ)